






Voorgevel



Achtergevel

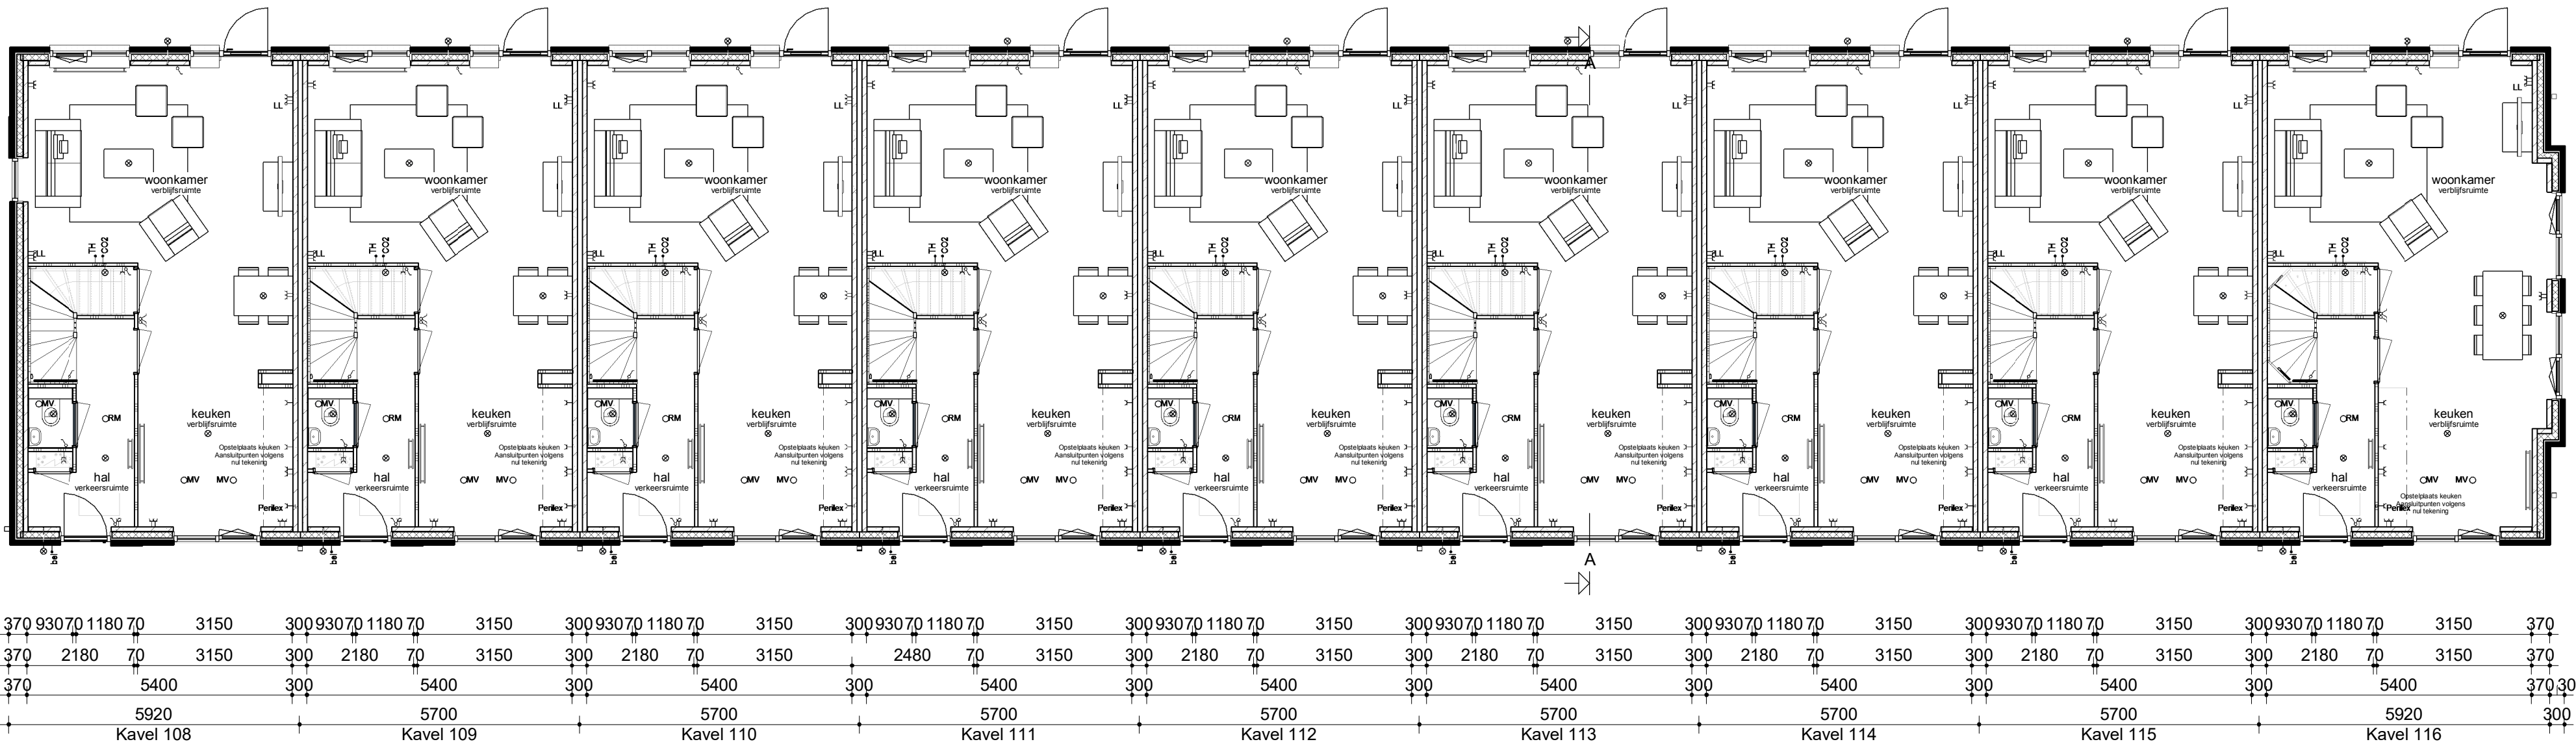

Begane grond

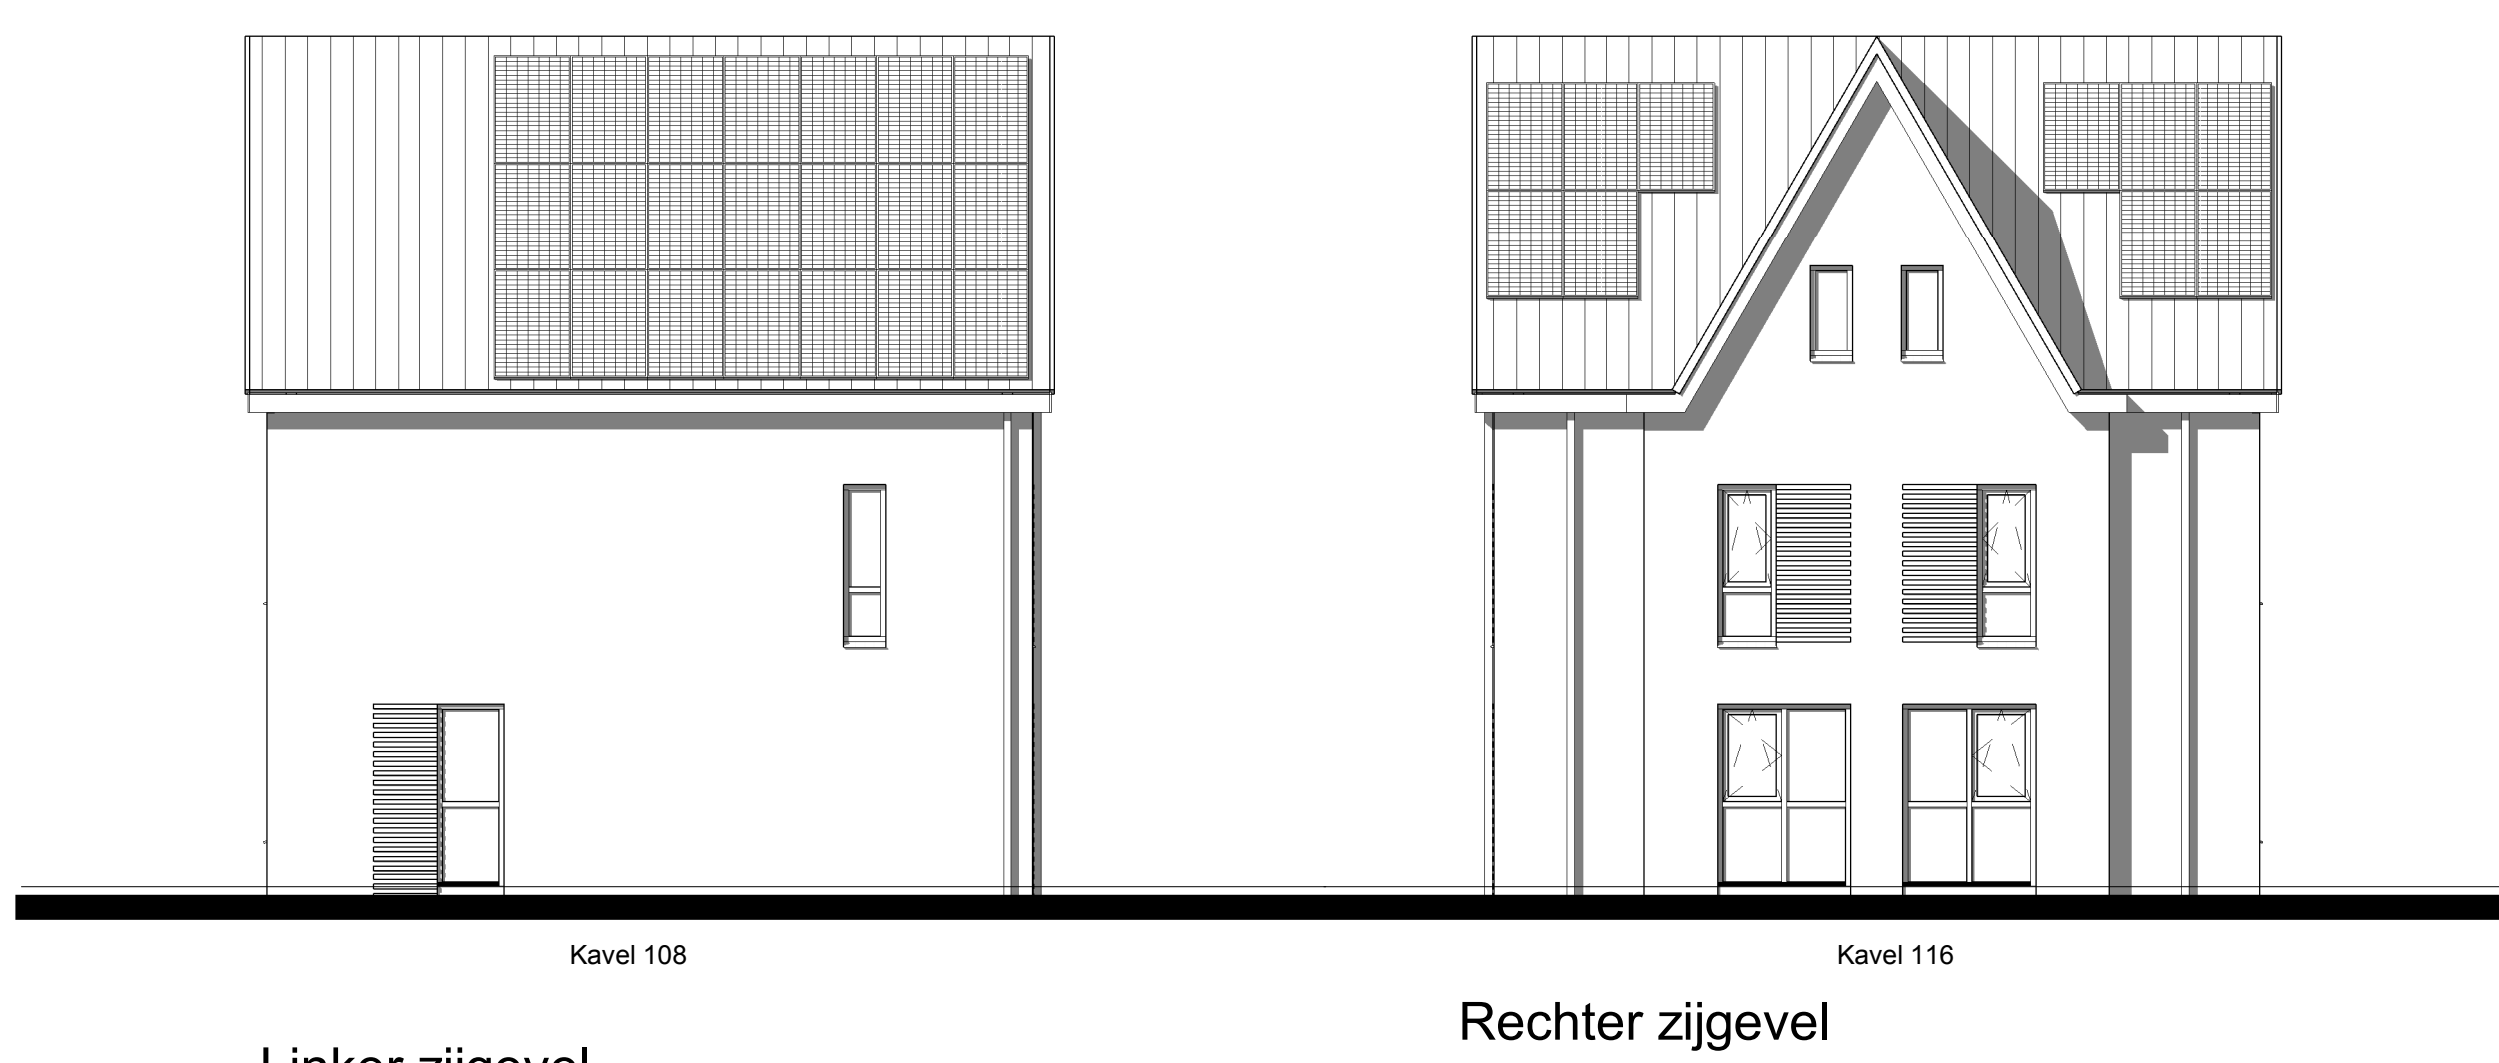
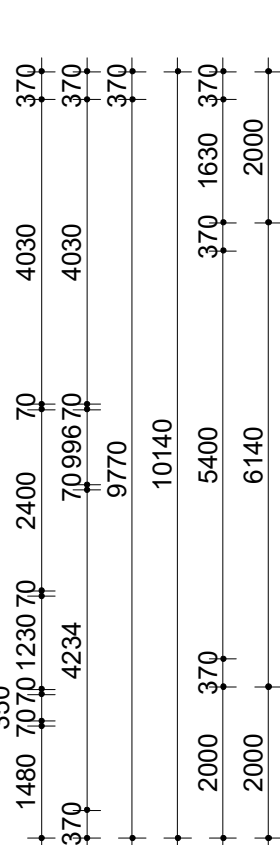


Linker zijgevel


Rechter zijgevel




Verdieping

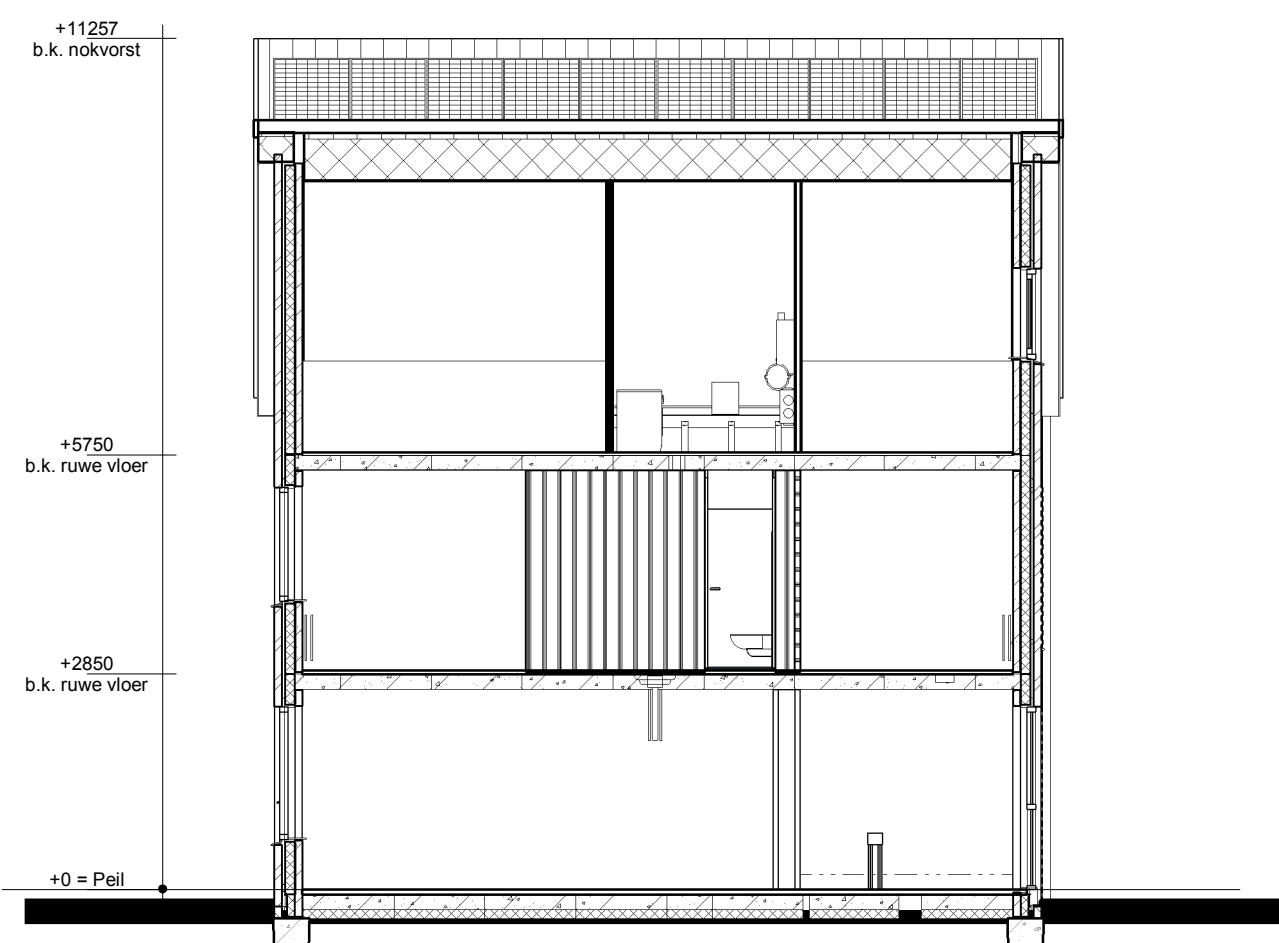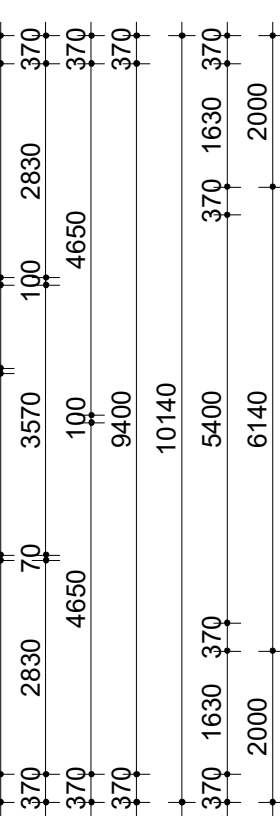

Doorsnede AA

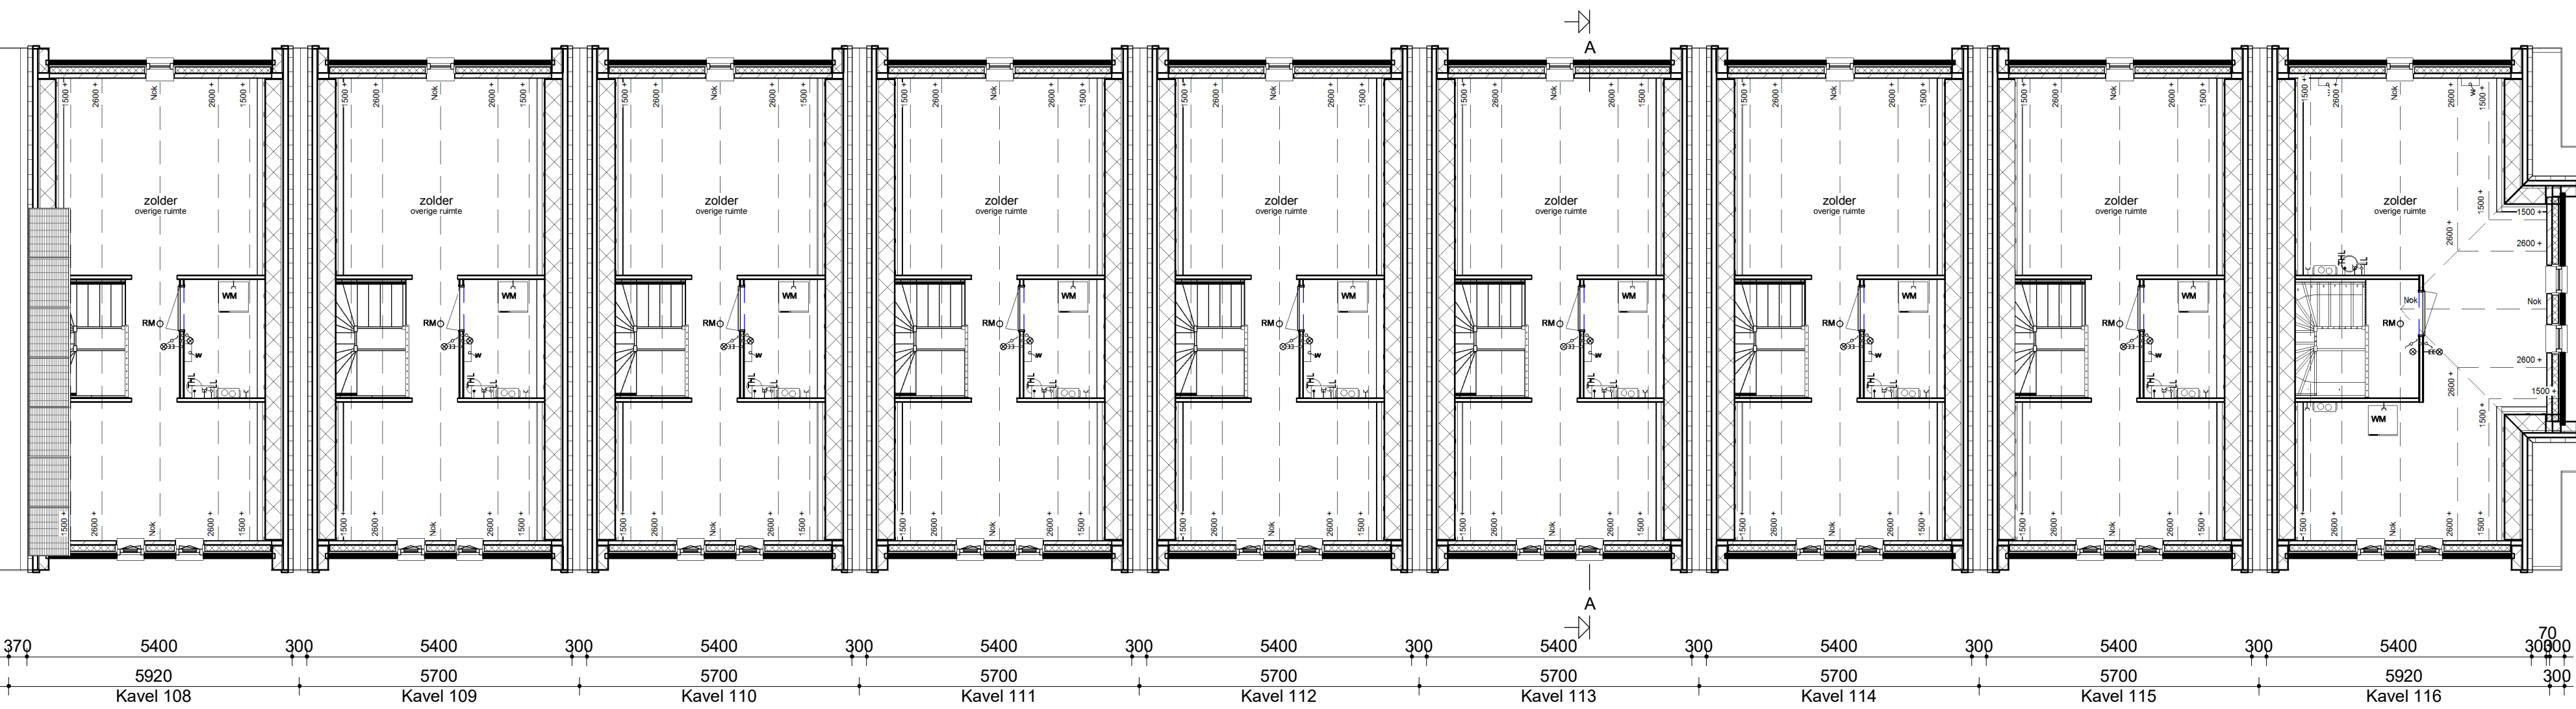

Zolder

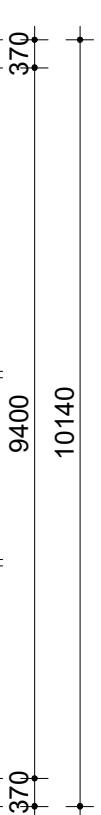

Renvooi

- Metselwerk
- Isolatie
- Betonnen wand
- Kalkzandsteen wand
- Lichte scheidingswand
- Dragend knieschot incl. afneembaar paneel tpv kruis
- MV-box
- Combi ketel (als in technische omschrijving omschreven) incl. expansievat
- Omvormer t.b.v. PV-panelen
- Meterkast
- Kruipkuis
- Opsteplaats Wasmachine
- Radiator

- Enkele schakelaar
- Dubbele schakelaar
- Wisselschakelaar
- Standen schakelaar t.b.v. ventilatiesysteem
- Enkele wandcontactdoos met randaarde
- Dubbele wandcontactdoos geaard (boven elkaar)
- Dubbele wandcontactdoos geaard (naast elkaar)
- Plafondlichtpunt
- Wandlichtpunt
- Rookmelder
- MV afvoerpunt plafond
- MV afvoerpunt wand
- Aansluitpunt t.b.v. kabel
- Thermostaat
- Thermostaatleiding
- Loze leiding
- Belrukker
- CO2 bedieningspaneel
- hwa Hemelwaterafvoer

opdrachtgever grootaannemer	naam titel aanspreekpunt
Bouwconcept IDENTIS DOOR ROOSDOM TIJHUIS	project 9/20 woningen type "Garnwerd" In het plan "Reitdiep" te Groningen
opdrachtgever	opdrachtgever Bouwbedrijf Roosdom Tijhuis b.v.
ontwerper	ontwerper Verkooptekening kavel 108-116
aanvrager	aanvrager M. Ebberink
datum 14-06-2018	tek. nr. V-01a
pagina 14-06-2018 11:12:01	werk nr. 4712

Bouwbedrijf Roosdom Tijhuis bv
Korteweg 5
Postbus 237 7600 AD RIJSEN
TEL: 0574 600 000
E: info@roosdomtijhuis.nl
W: www.roosdomtijhuis.nl