


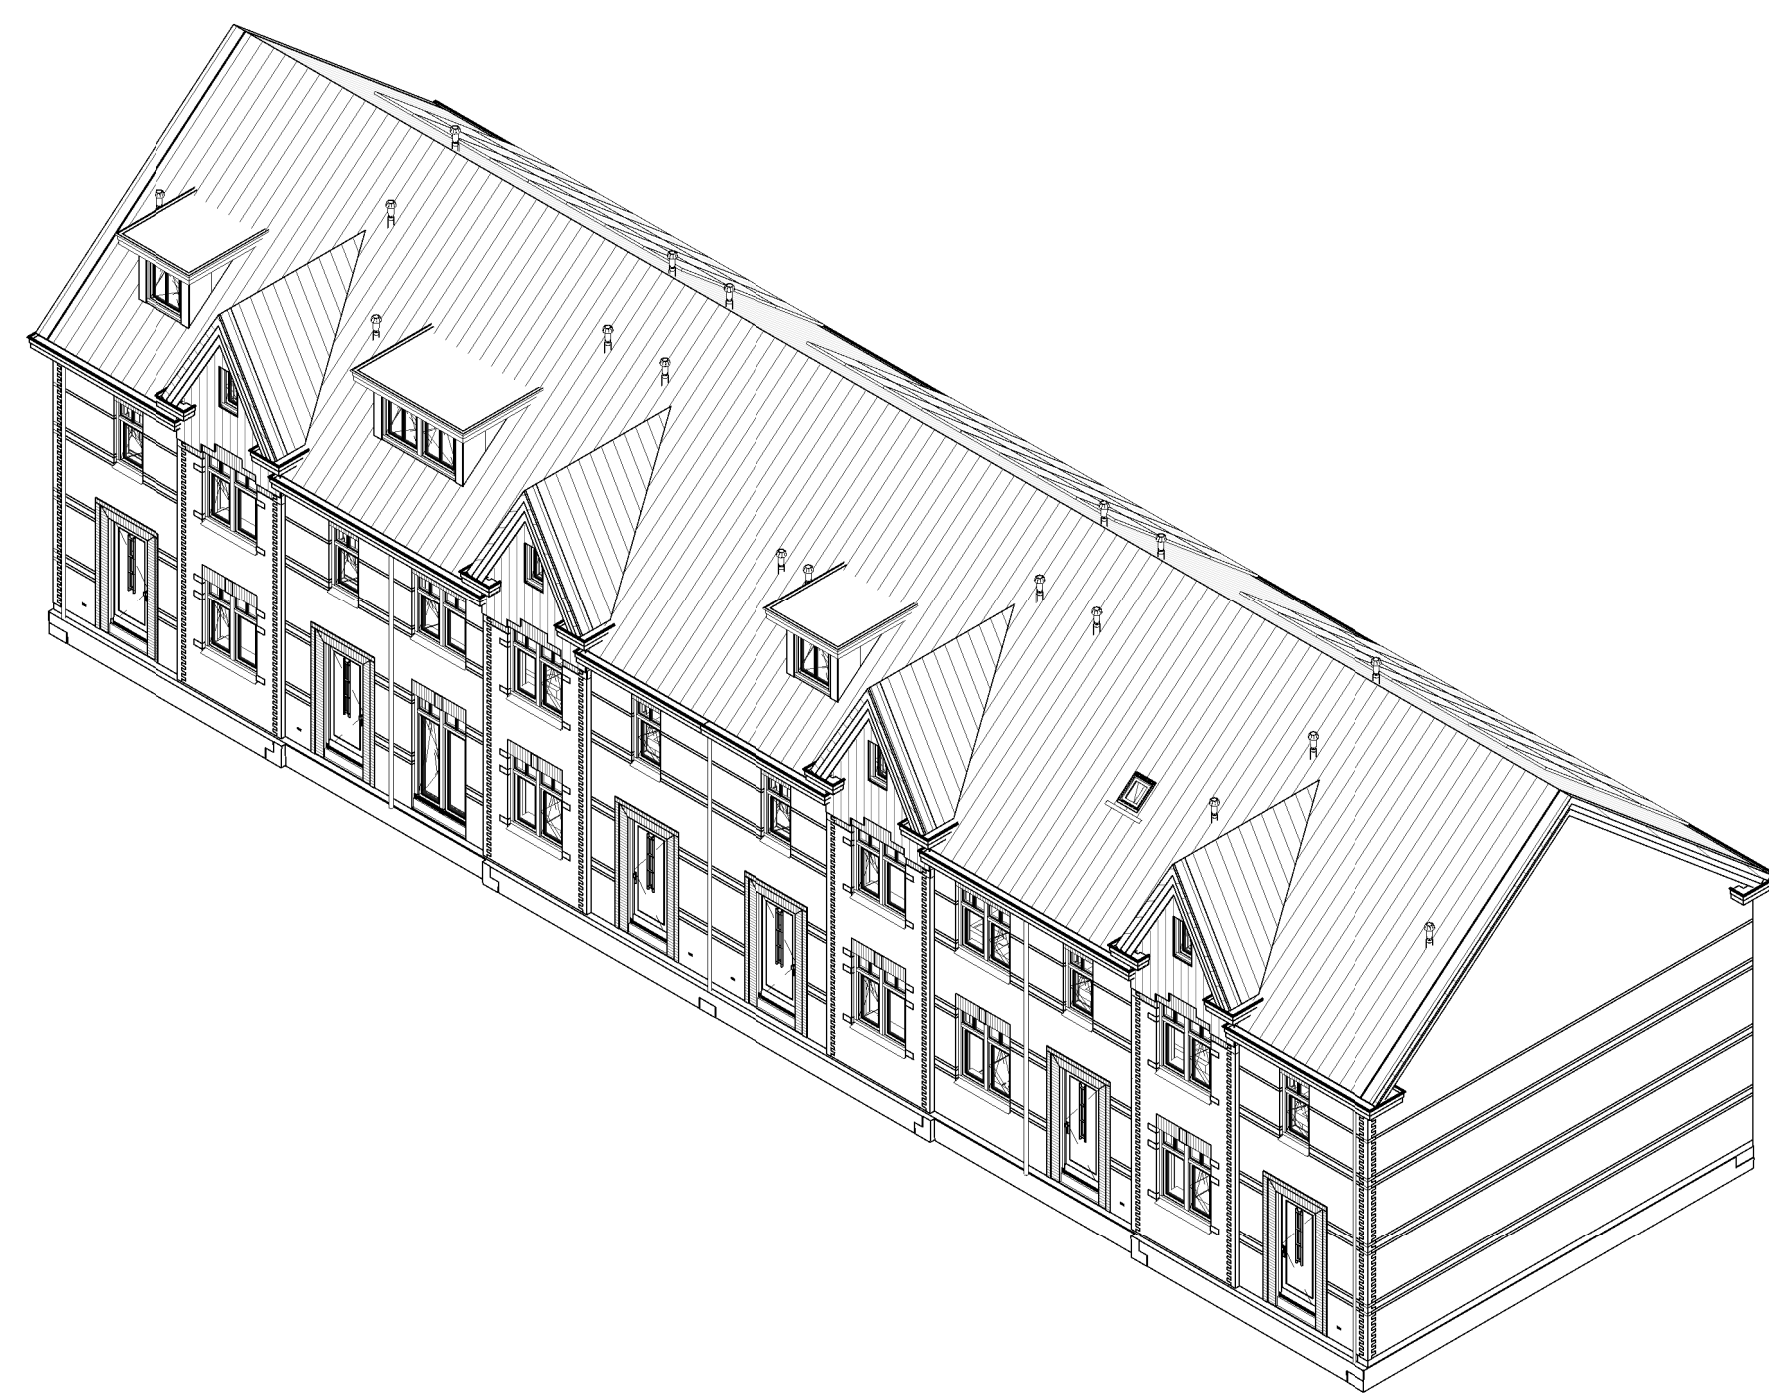

- Metselwerk
- Isolatie
- Betonnen wand
- Lichte scheidingswand
- Dragend knieschild inl. afneembaar paneel tps kniv
- Houtskelbouwwand
- Voerverwarmingsverdelers
- WTW-box
- Warmtepomp inl. opslagvat
- Omvormer t.b.v. PV-paneelen
- Meterkast
- Kruipruimte
- Opstelplaats Wasmachine
- Radiator elektrisch

- ⌘ Enkele schakelaar
- ⌘ Dubbele schakelaar
- ⌘ Wisselschakelaar
- ⌘ Standen schakelaar t.b.v. ventilatiesysteem
- ⌘ Enkele wandcontactdoos met randeinde
- ⌘ Dubbele wandcontactdoos geaard (boven elkaar)
- ⌘ Dubbele wandcontactdoos geaard (naast elkaar)
- ⌘ Plafondlichtpunt
- ⌘ Wandlichtpunt
- RM Rookmelder
- ⌘ WTW WTW afvoerpunt plafond
- ⌘ WTW WTW toevpunt
- ⌘ WTW WTW afvoerpunt wand
- ⌘ Aansluitpunt t.b.v. kabel
- ⌘ Thermostaat
- ⌘ Thermostaatleding
- ⌘ Loze leiding
- ⌘ Bedrukker
- ⌘ CO2 bedieningspaneel
- hwa Hwemwalaafvoer

opmerkingen gecodeerd	tbl. 1	tbl. 4-6	omschrijving opgelegen	
project: 6/28 rijwout van "Frederick" In plan "Heren van Oegstgeest" te Oegstgeest				
opdrachtgever: Bouwbedrijf Roosdom Tijhuis b.v.				
onderaand: Verkooptekening kavel 22-27				
afnemer: M. Ebberink			schaal: 1:100	
datum: 06-09-2016			werk nr.: 4961	
tekst: V-01b				
 RoosdomTijhuis Algemeen Rijswijkse Tuihuis Postbus 227 1402 AE RIJSWIJK TELEFOON 0548 51 11 24 TELEFAX 0548 51 00 25 WWW WWW.ROOSDOMTIJHUIS.NL				