





Voorgevel




Achtergevel

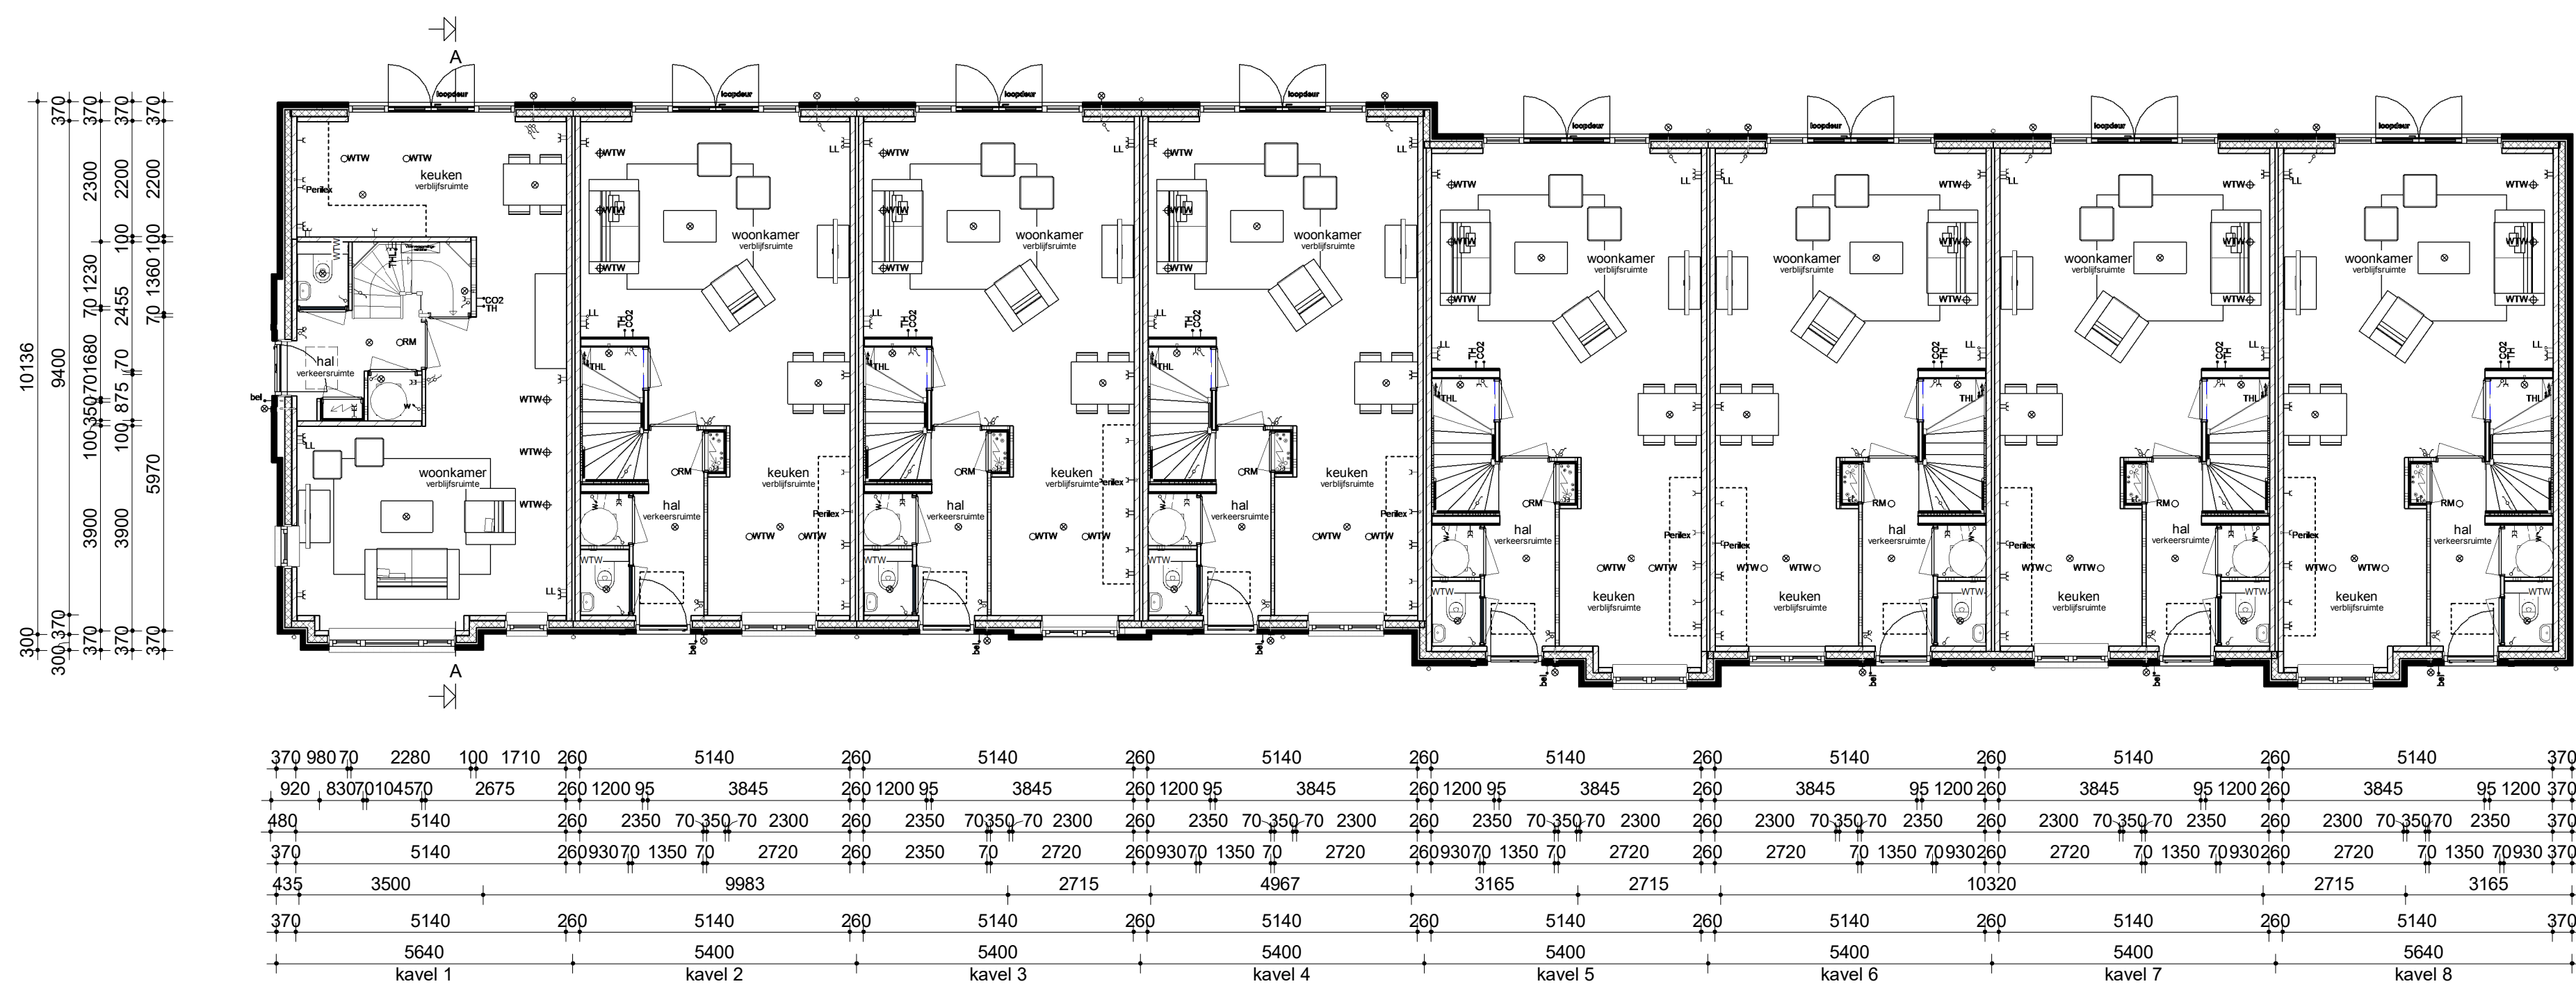

Begane grond

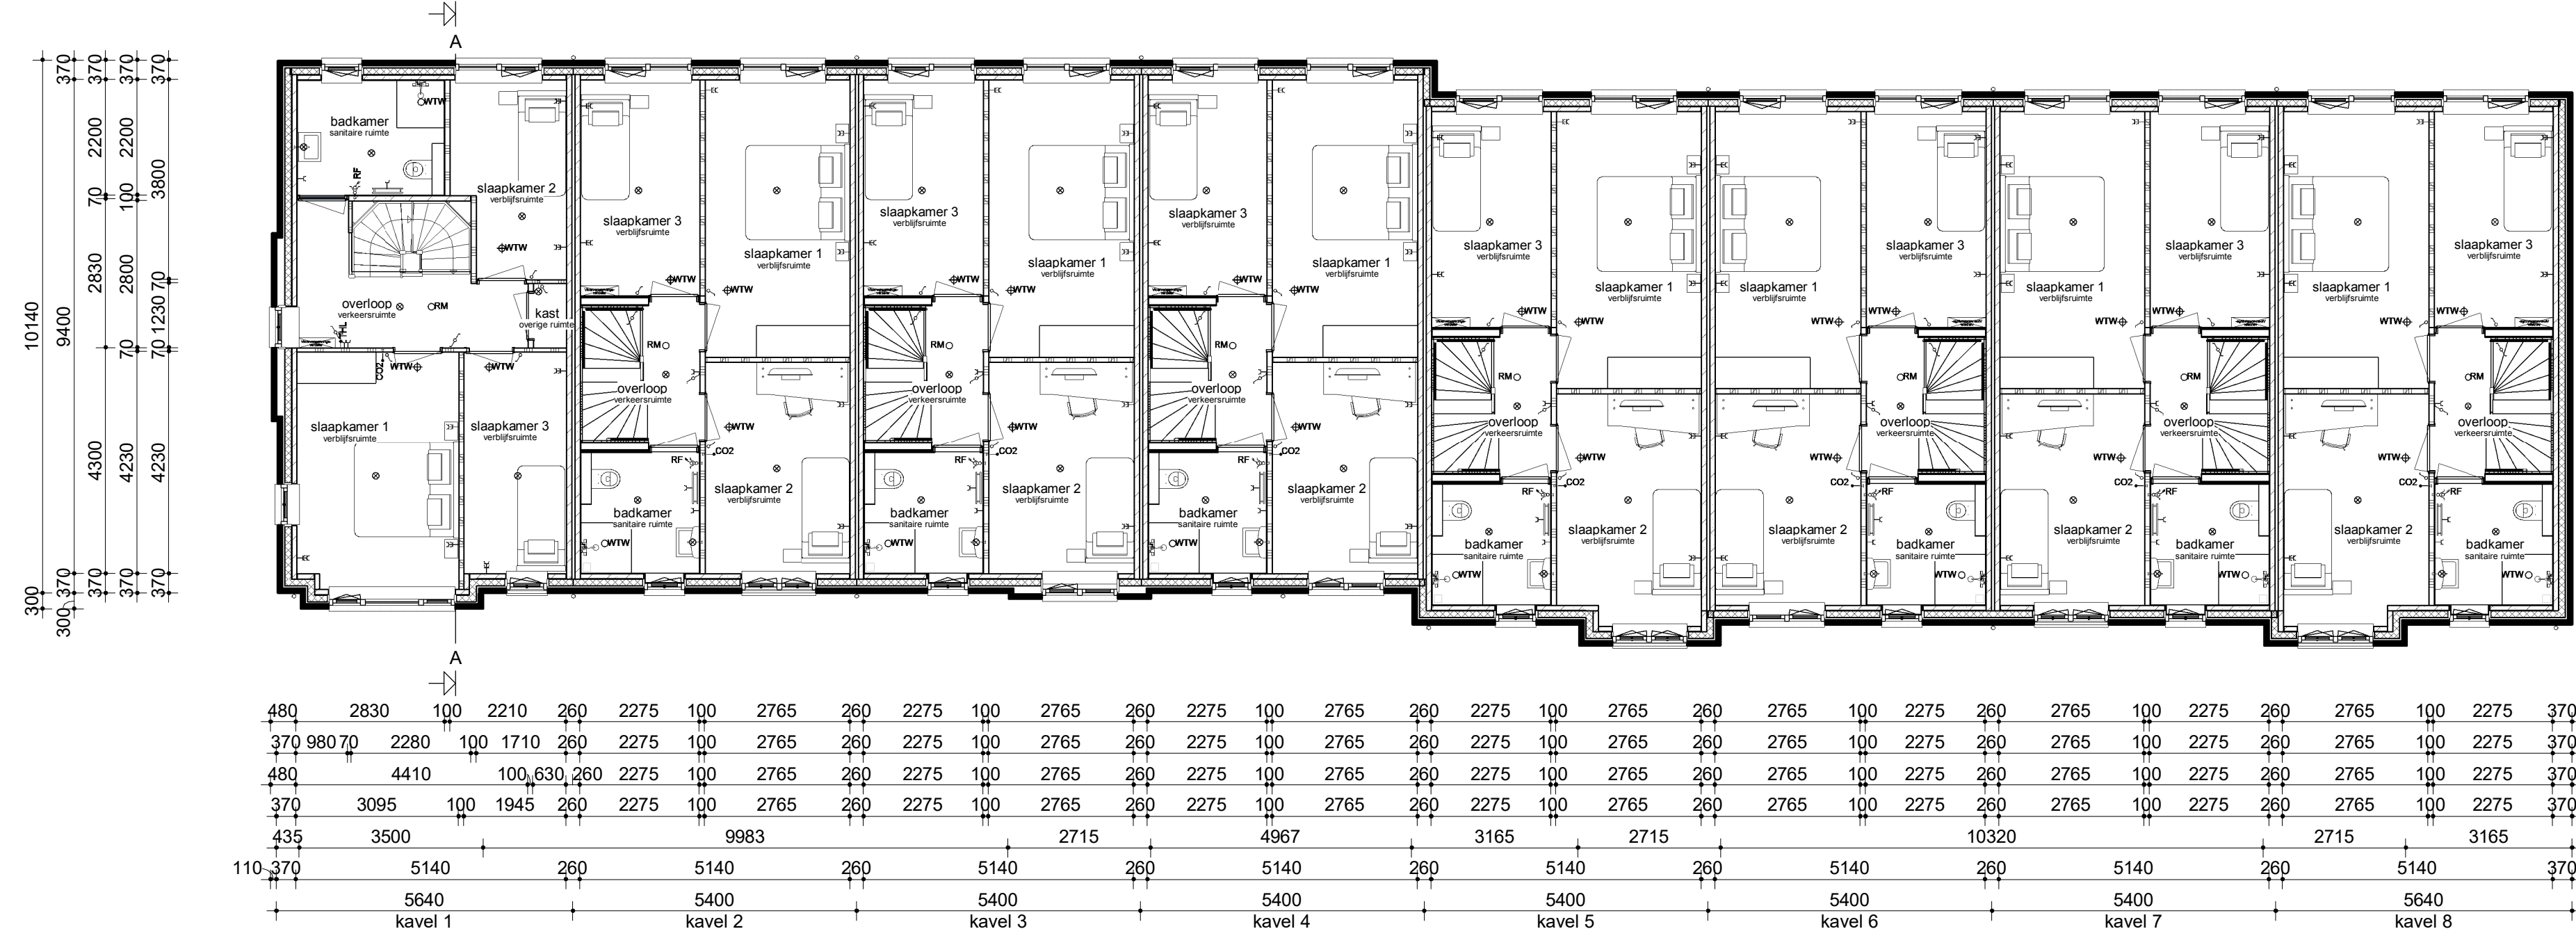


Verdieping

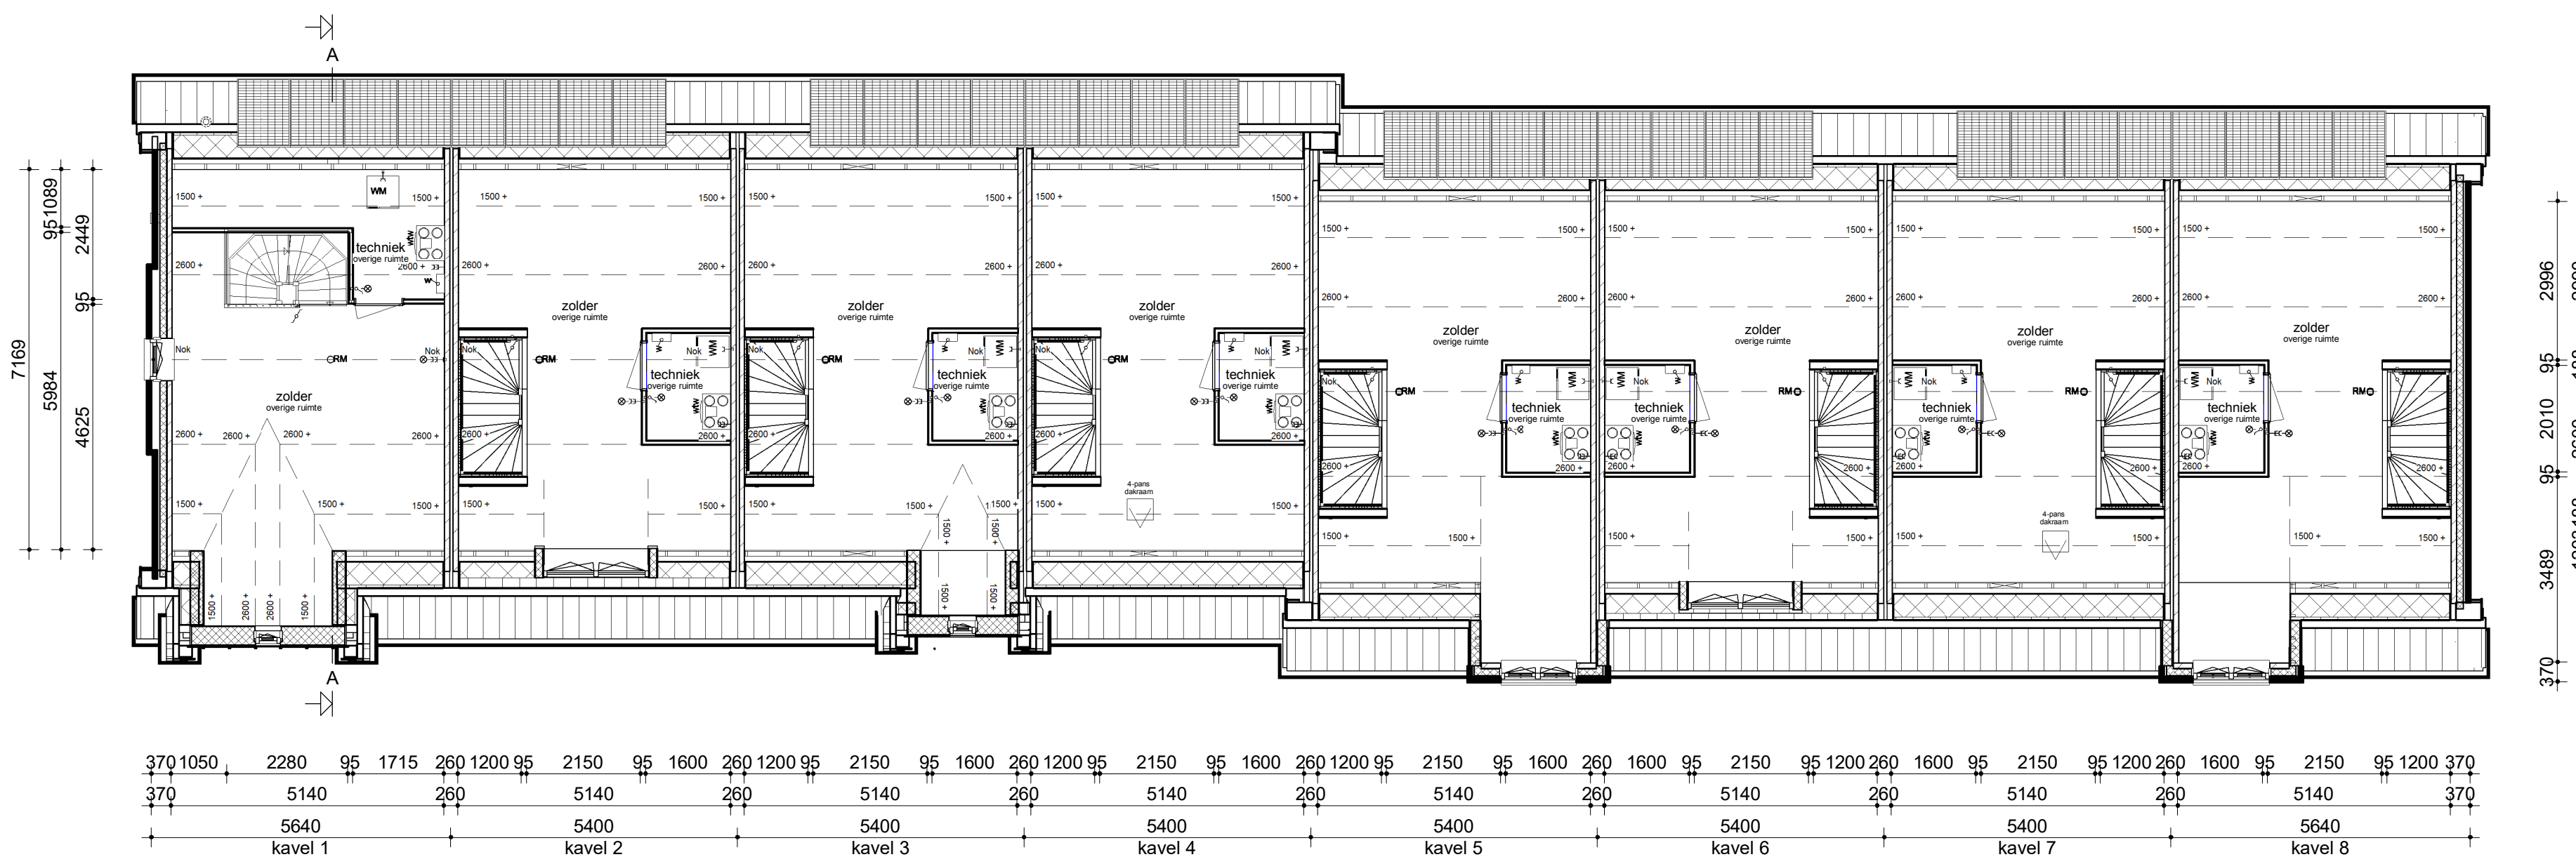


Zolder




Linker zijgevel

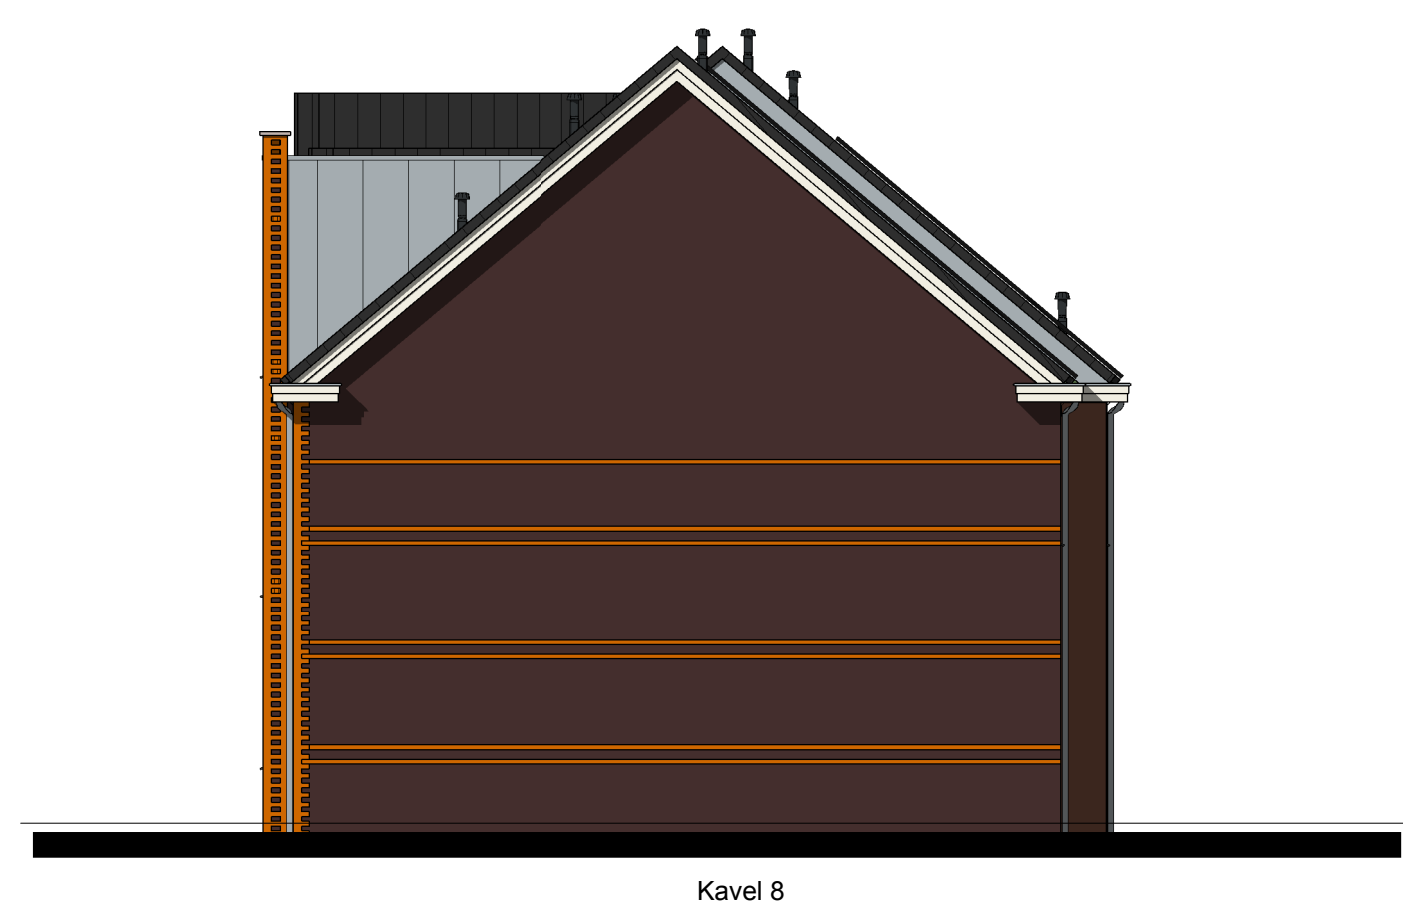

Rechter zijgevel

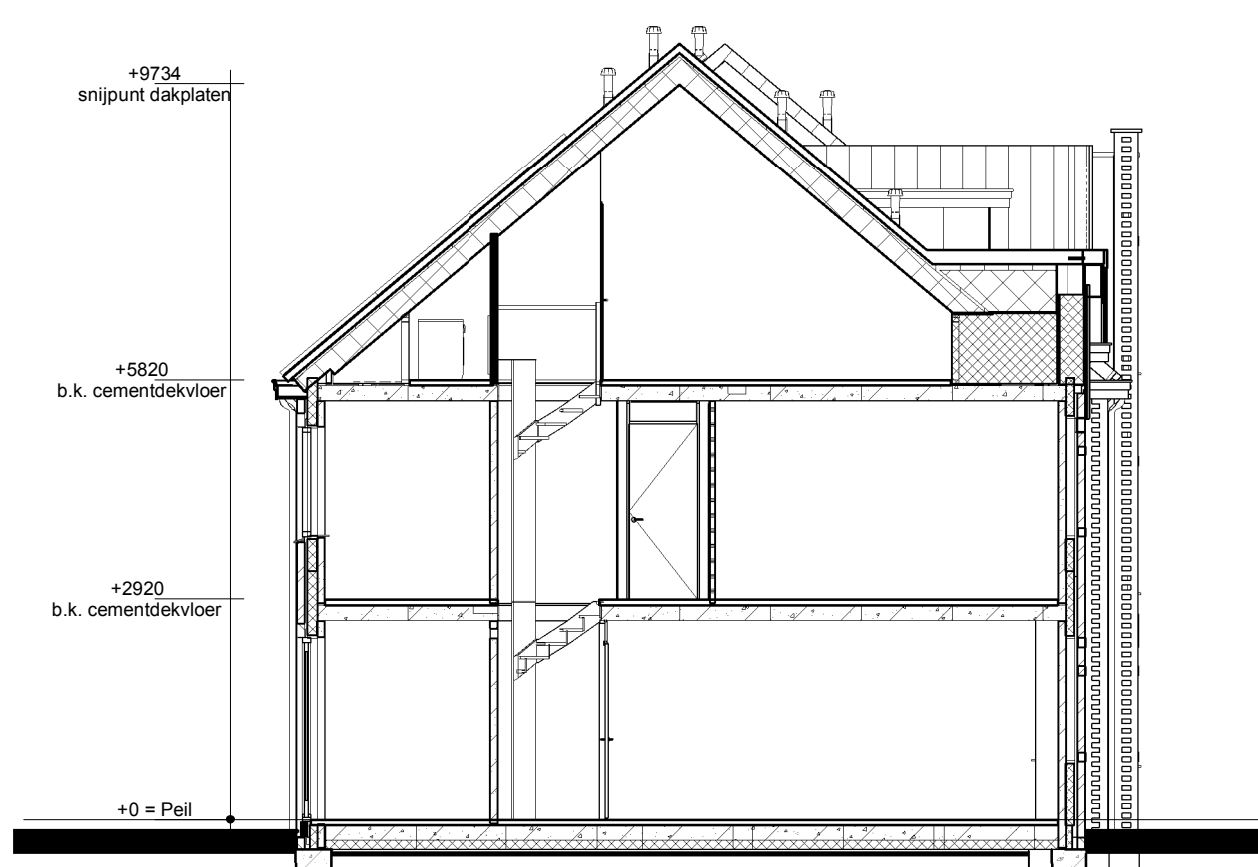

Doorsnede AA

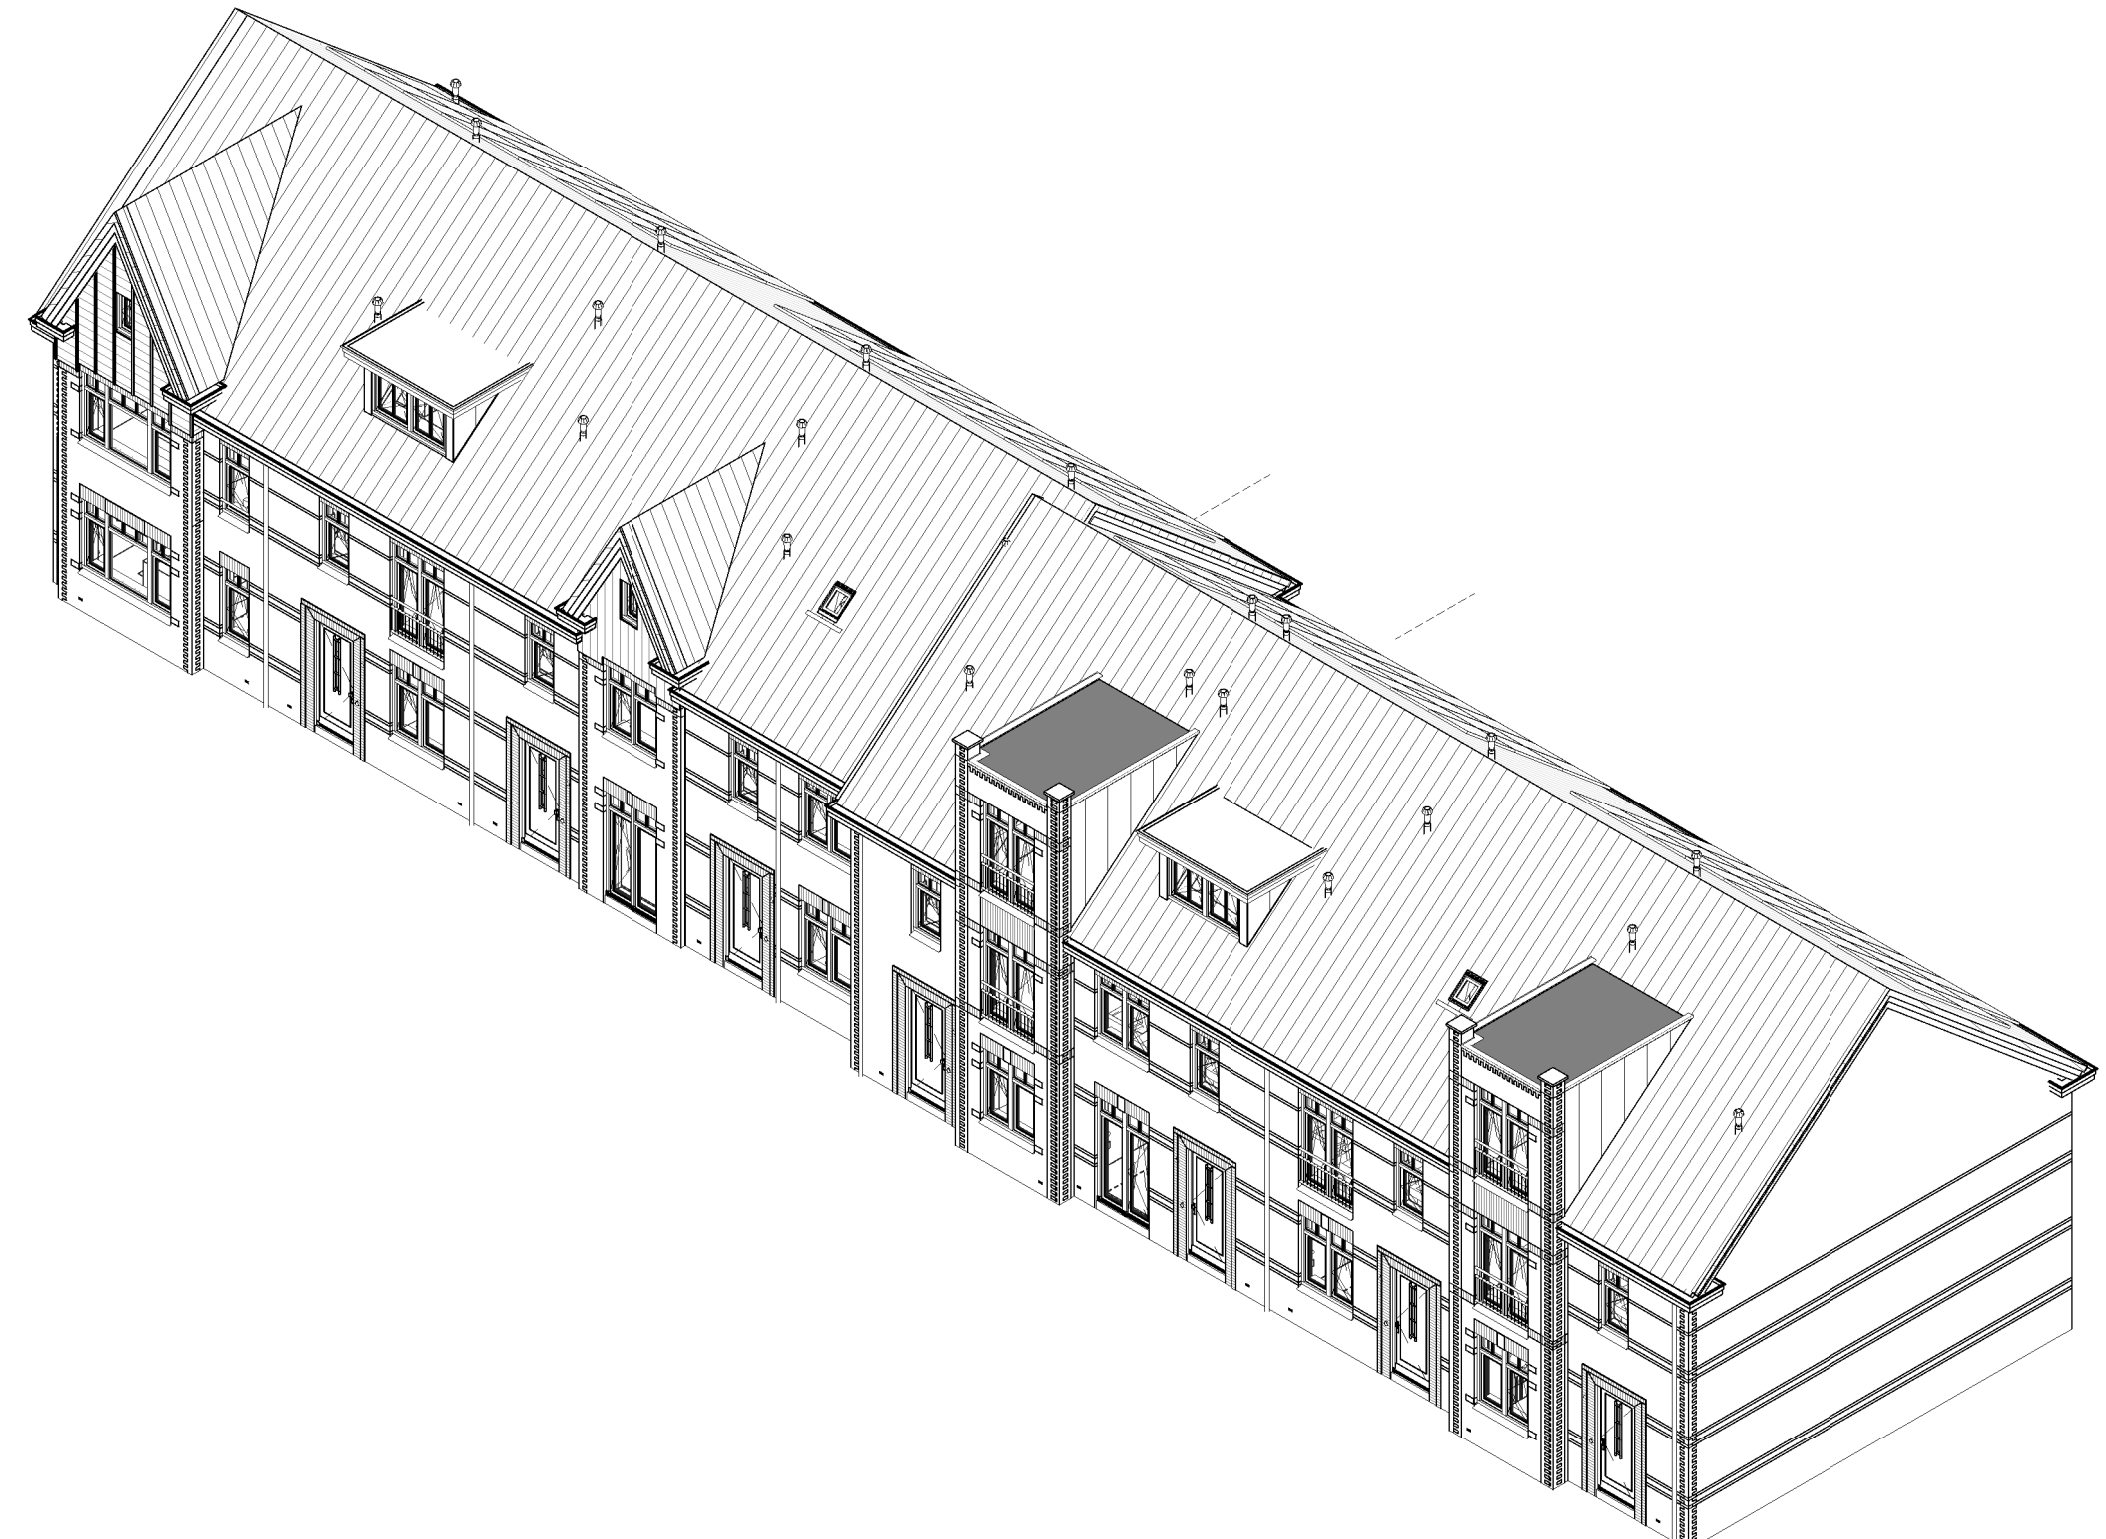

Renvooi

- Metselwerk
- Isolatie
- Belonnen wand
- Lichte scheidingwand
- Dragend knieschot incl. afneembaar paneel t.p.v. kruis
- Houtskeletbouw
- Vloerverwarmingsverdelers
- WTW-box
- Warmtepomp (als in technische omschrijving omschreven)
- Meterkast
- Kruipruimte
- Opstelplaats Wasmachine
- Radiator elektrisch

- Enkele schakelaar
- Dubbele schakelaar
- Wisselschakelaar
- Standen schakelaar t.b.v. ventilatiesysteem
- Enkele wandcontactdoos met randafdekking
- Dubbele wandcontactdoos (boven elkaar)
- Dubbele wandcontactdoos (naast elkaar)
- Plafondcontactpunt
- Wandlichtpunt
- RM Roommelder
- WTW afvoerpunt plafond
- WTW afvoerpunt
- WTW afvoerpunt wand
- Aansluitpunt t.b.v. kabel
- Thermostaat
- Thermostaatleiding
- Loze leiding
- Beldrukker
- h.w. Hemelwatersvoer

opdrachtgever gevoelens	type 8/28 rijw. type "Frederick"
Booconcept	project 8/28 rijw. type "Frederick"
IDENTIS	opdrachtgever Bouwbedrijf Roosdom Tijhuis b.v.
RoosdomTijhuis	ontwerper Verkooptekening kavel 1-8
Booconcept	afgeleverd M. Ebberink
06-09-2018	1:100
06-09-2018	4961