





Voorgevel

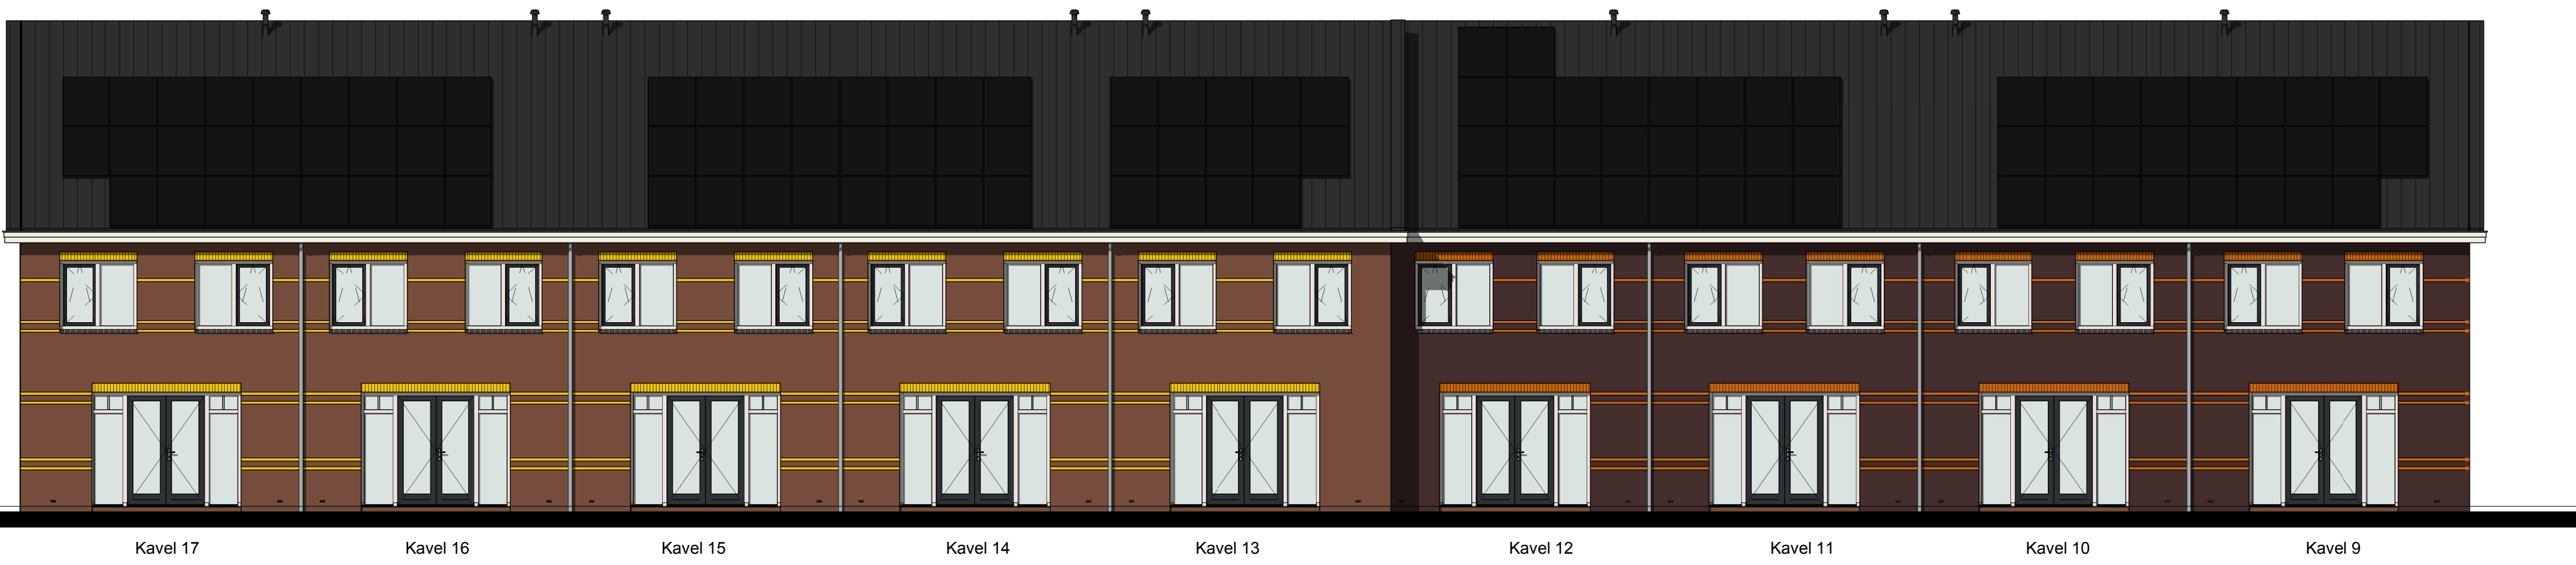


Achtergevel

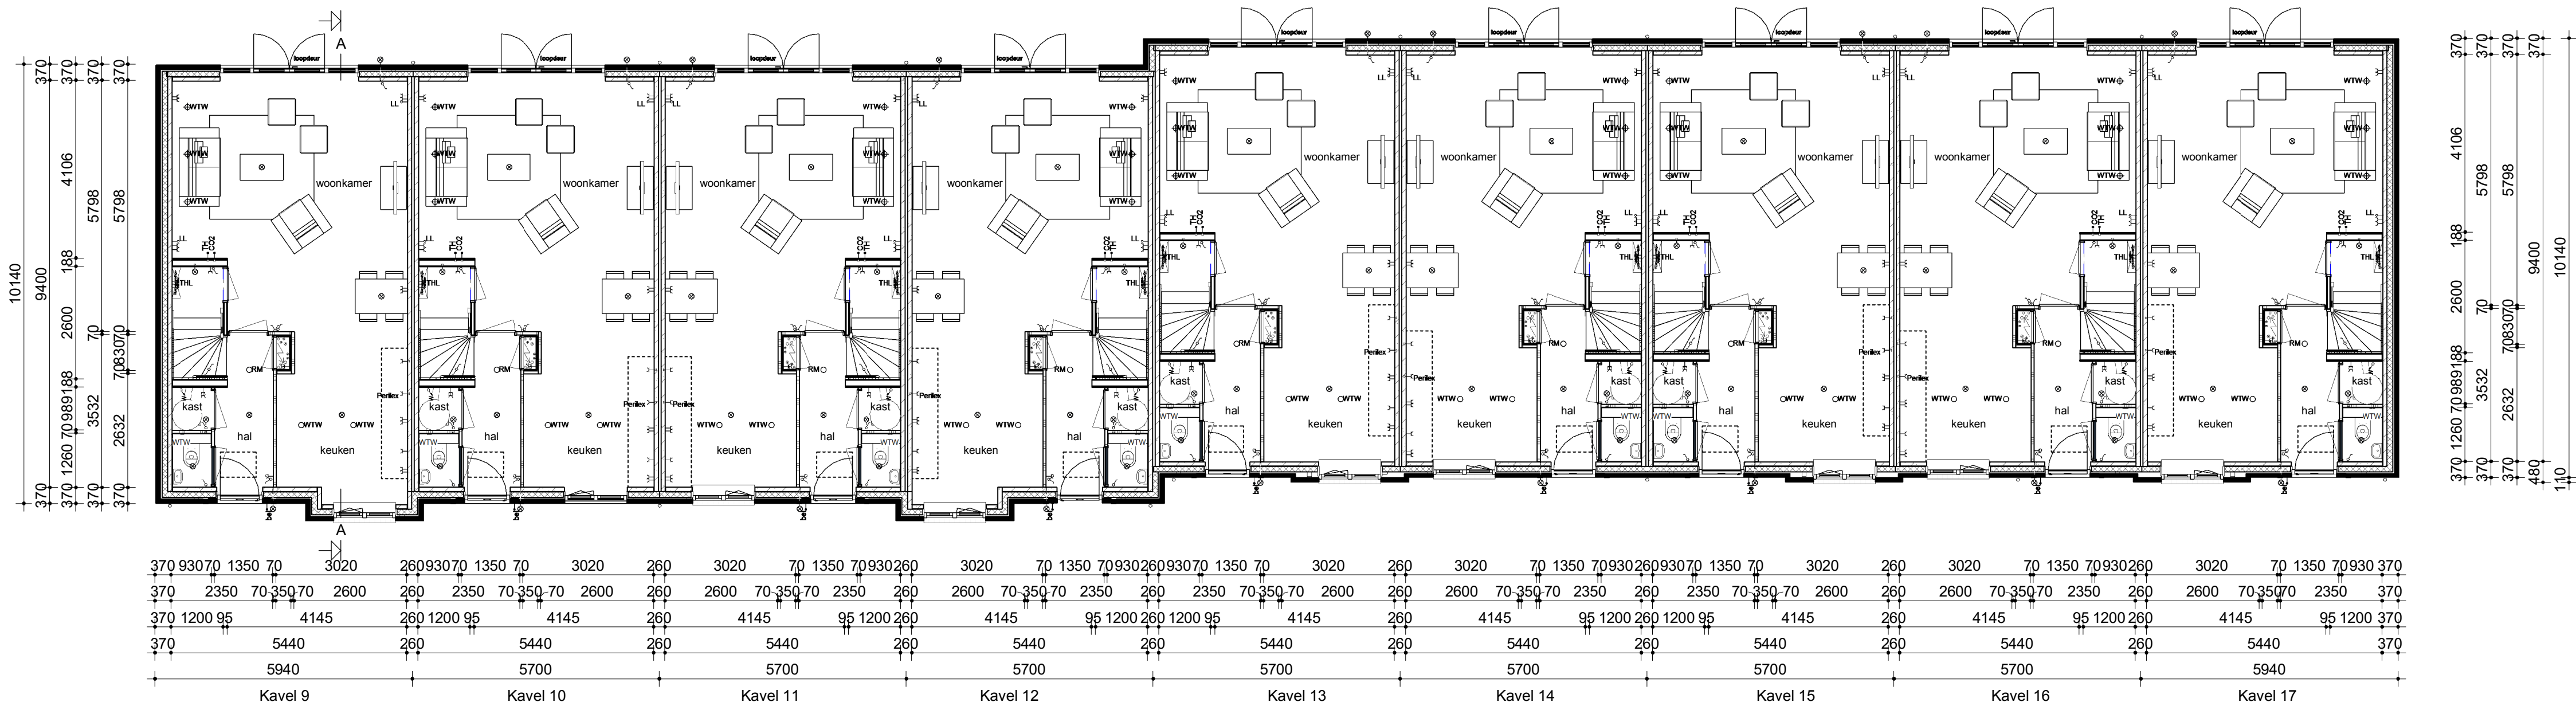


Begane grond




Verdieping

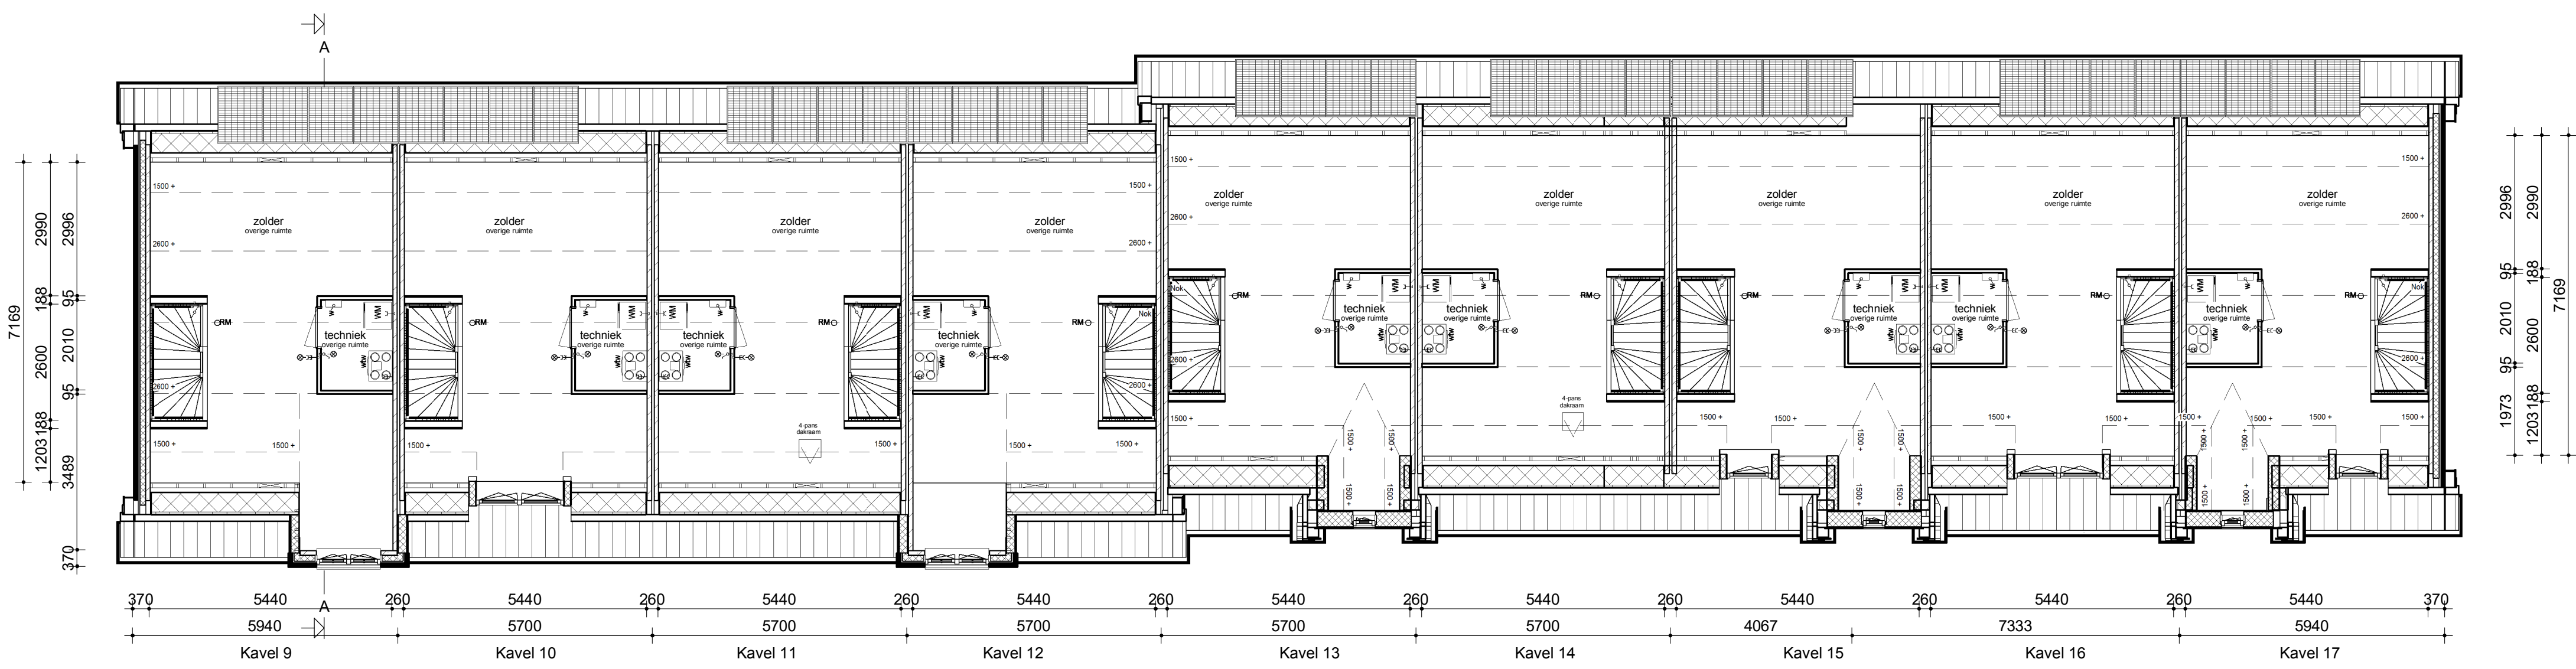


Zolder

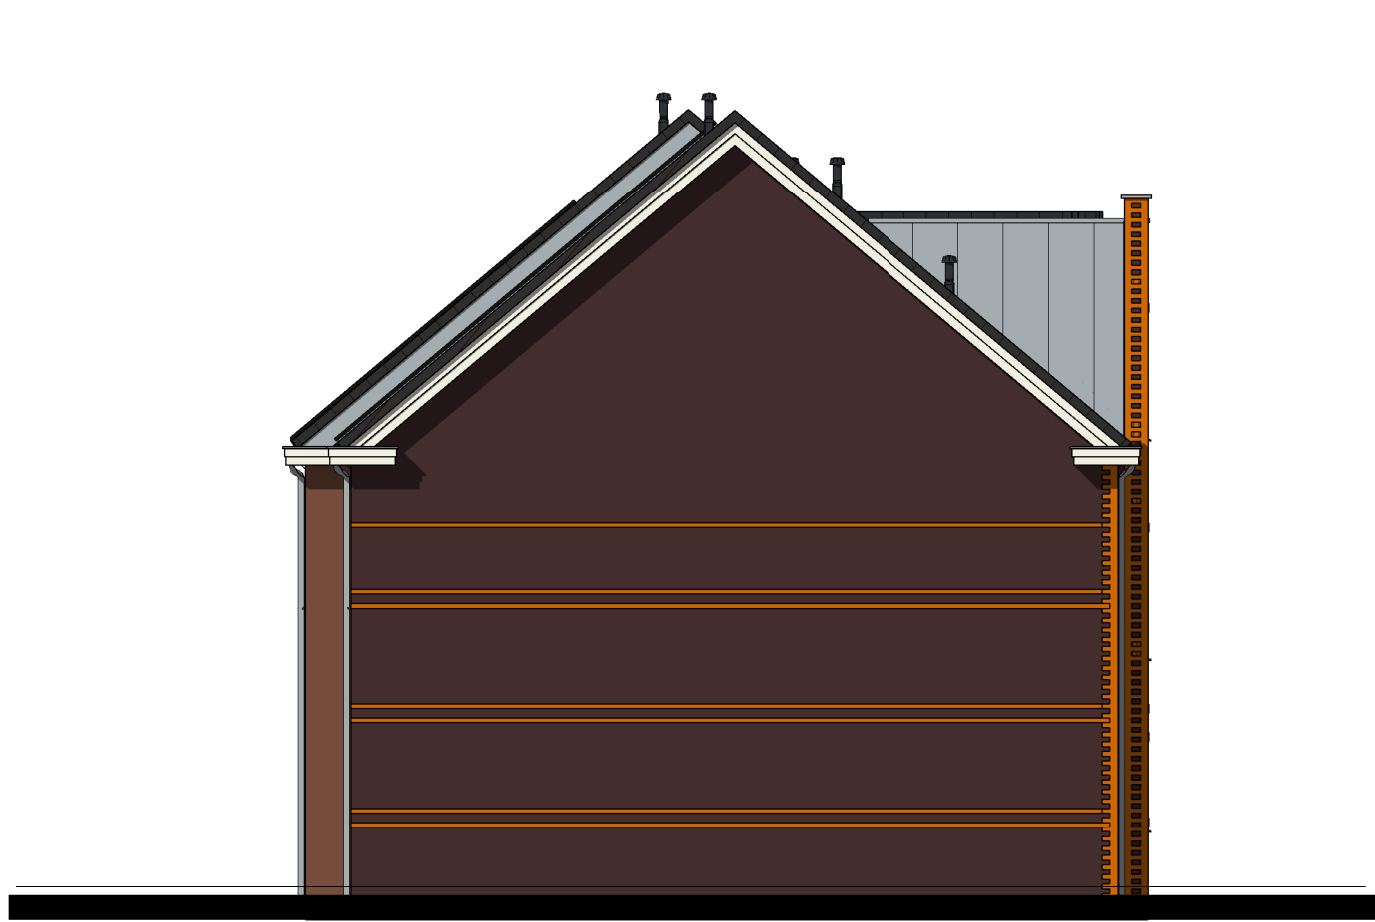


Linker zijgevel

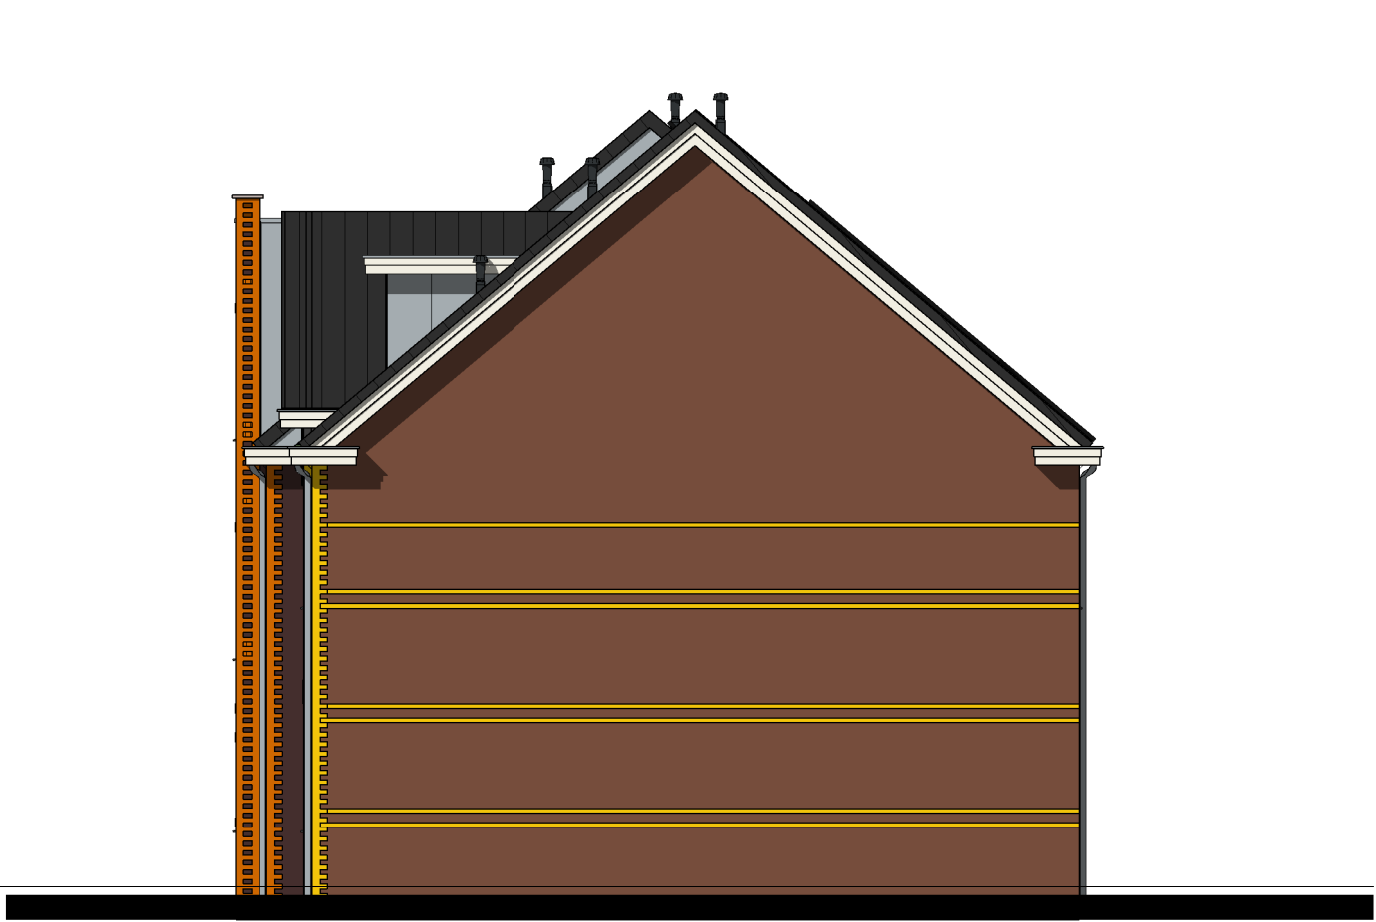

Rechter zijgevel

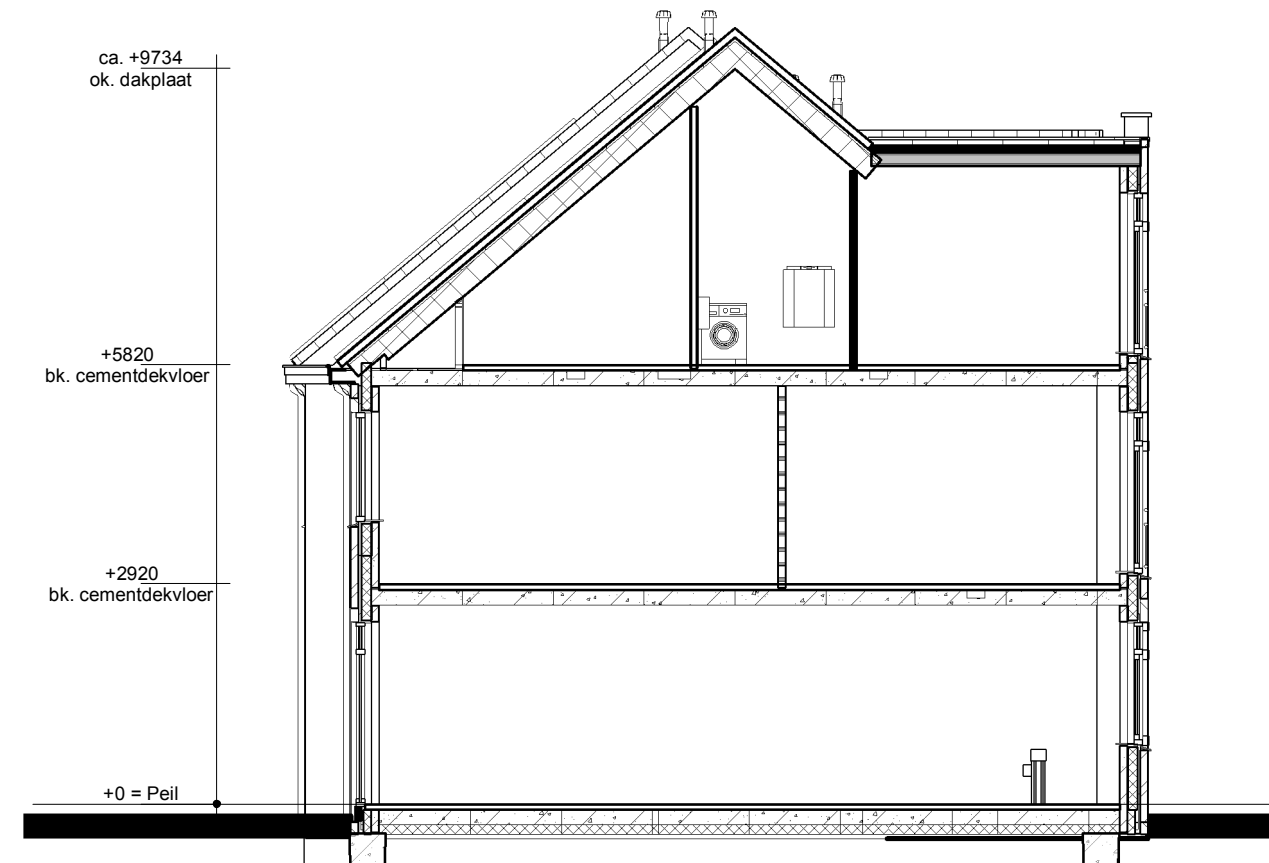

Doorsnede AA

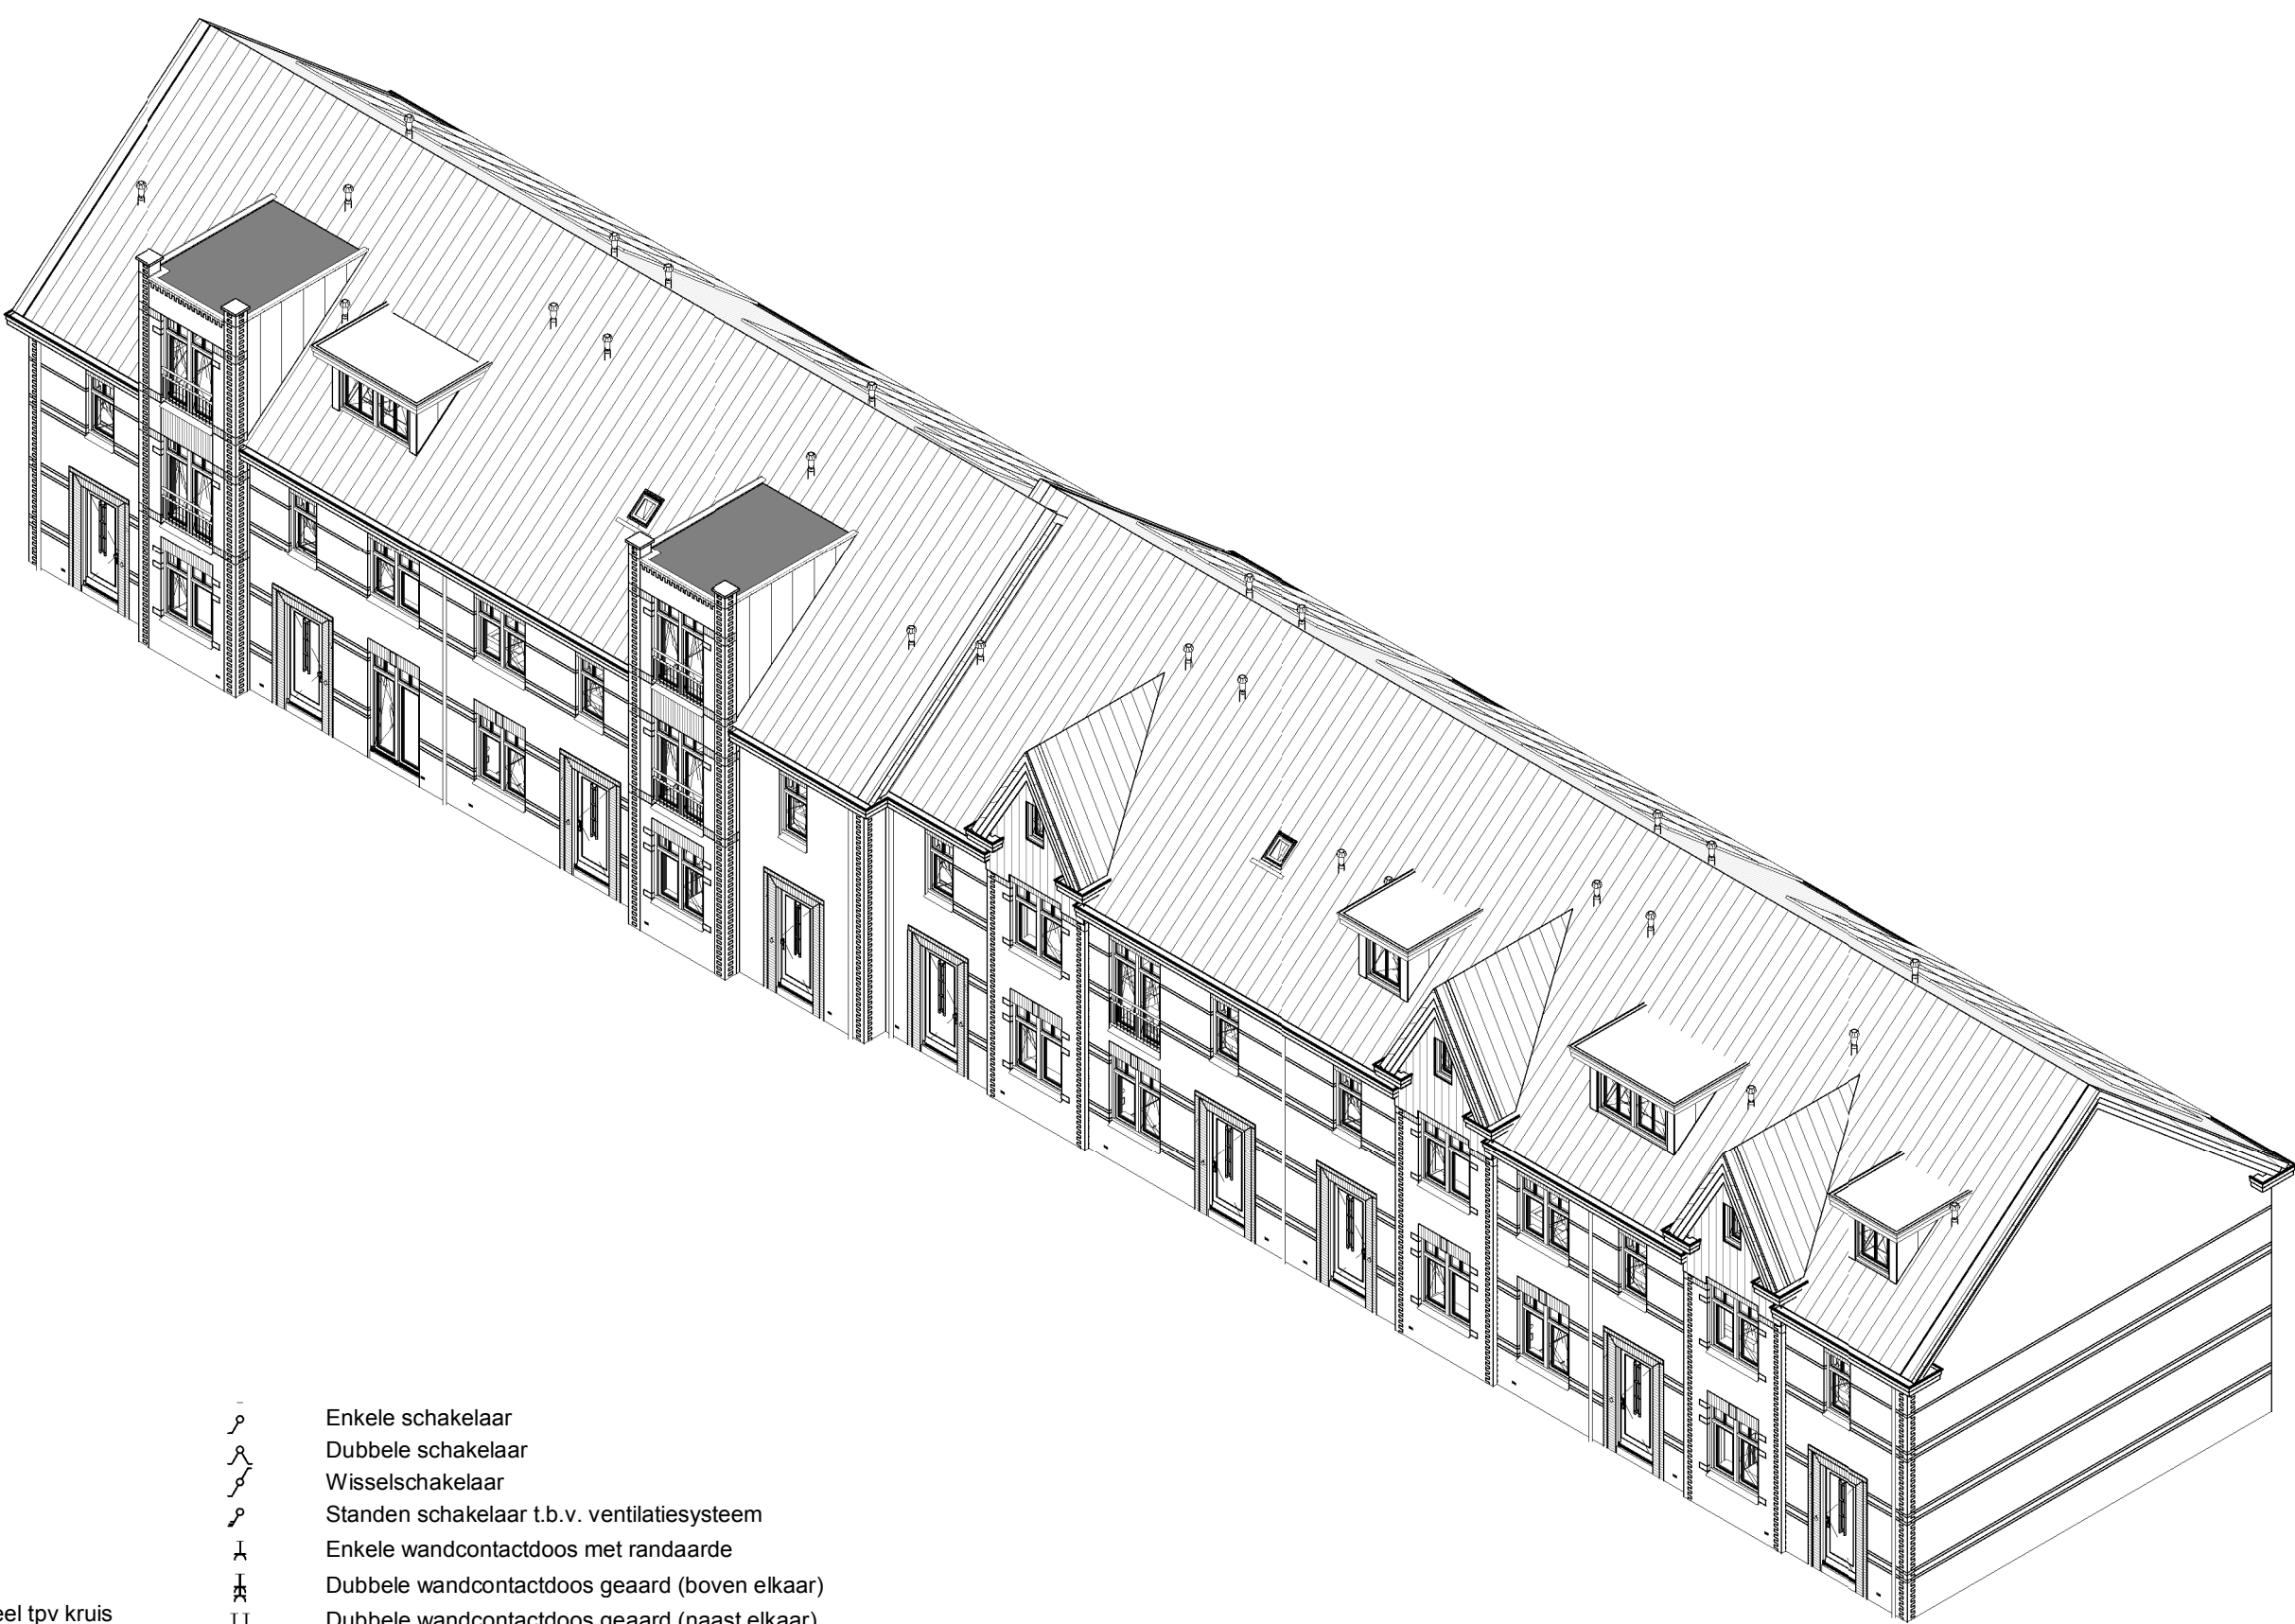

Renvooi

- Metselwerk
- Isolatie
- Betonnen wand
- Lichte scheidingwand
- Dragend knieschot incl. afneembaar paneel tpv kruis
- Houtskeletbouwwand
- Vloerverwarmingverdelers
- WTW-box
- Warmtepomp incl. opslagvat
- Omvormer t.b.v. PV-panelen
- Meterkast
- Kruipkruis
- Opstelplaats Wasmachine
- Radiator elektrisch
- Enkele schakelaar
- Dubbele schakelaar
- Wisselschakelaar
- Standen schakelaar t.b.v. ventilatiesysteem
- Enkele wandcontactdoos met randaarde
- Dubbele wandcontactdoos gearand (boven elkaar)
- Dubbele wandcontactdoos gearand (naast elkaar)
- Plafondlichtpunt
- Wandlichtpunt
- RM Rookmelder
- WTW afvoerpunt platfond
- WTW afvoerpunt
- WTW afvoerpunt wand
- Aansluitpunt t.b.v. kabel
- Thermostaat
- Thermostaatleiding
- Loze leiding
- Beldrukker
- CO2 bedieningspaneel
- hwa Hemelwaterafvoer

opdrachtgever
grootaannemer

Bouwconcept

IDENTIS DOOR ROOSDOM TIJHUIS

Bouwbedrijf Roosdom Tijhuis b.v.
Postbus 237 7400 AD RIJSEN
TELEFOON: 055 51 80 30
E-MAIL: info@roosdomtijhuis.nl
WWW: www.roosdomtijhuis.nl

project
9/28 rijwoning type "Frederick"
In plan "Heren van Oegstgeest" te Oegstgeest

opdrachtgever
Bouwbedrijf Roosdom Tijhuis b.v.

ontwerper
Verkooptekening kavel 9-17

architect
M. Ebberink

datum
06-09-2018

sch. nr.
V-01b

teken
1:100

4961