



Voorgevel

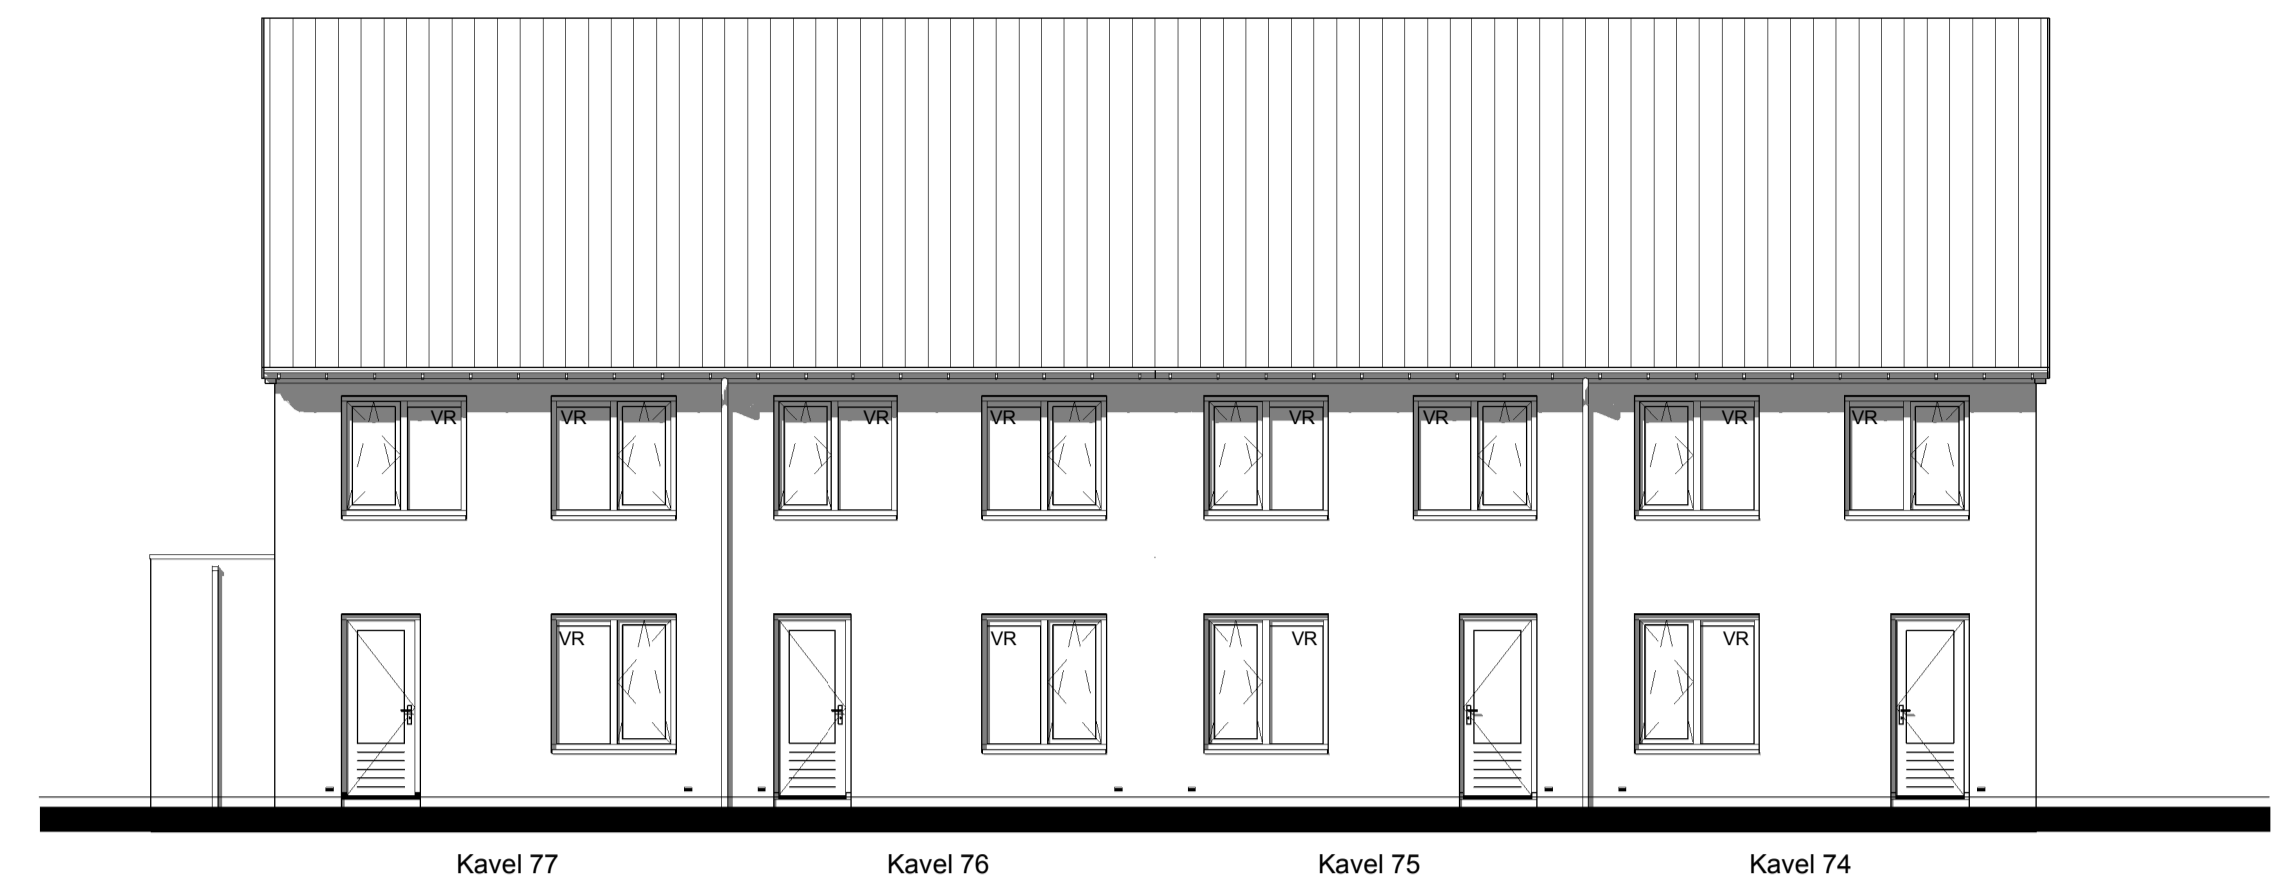

Achtergevel



Begane grond

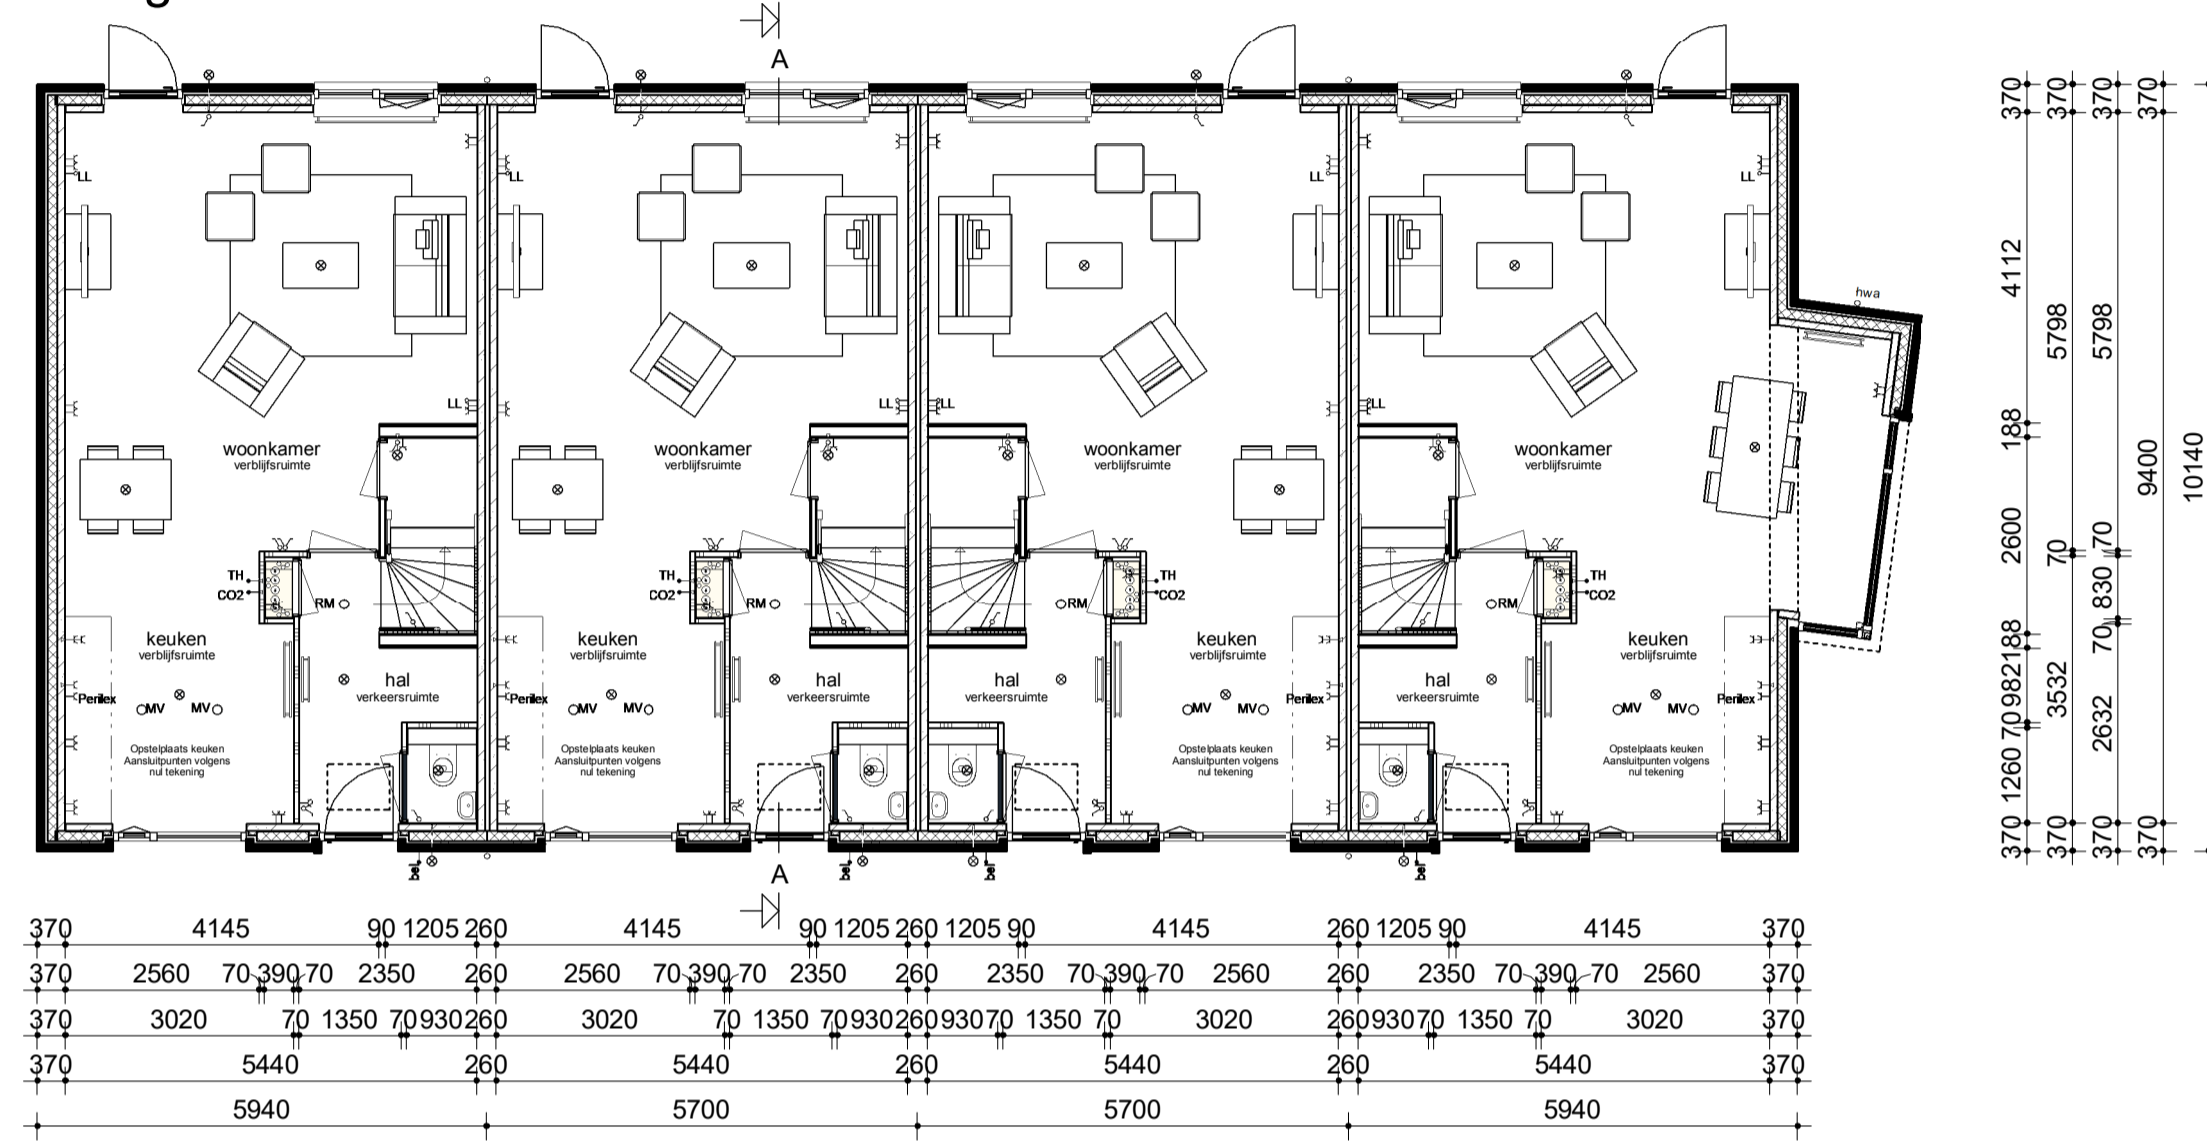

Verdieping



Zolder

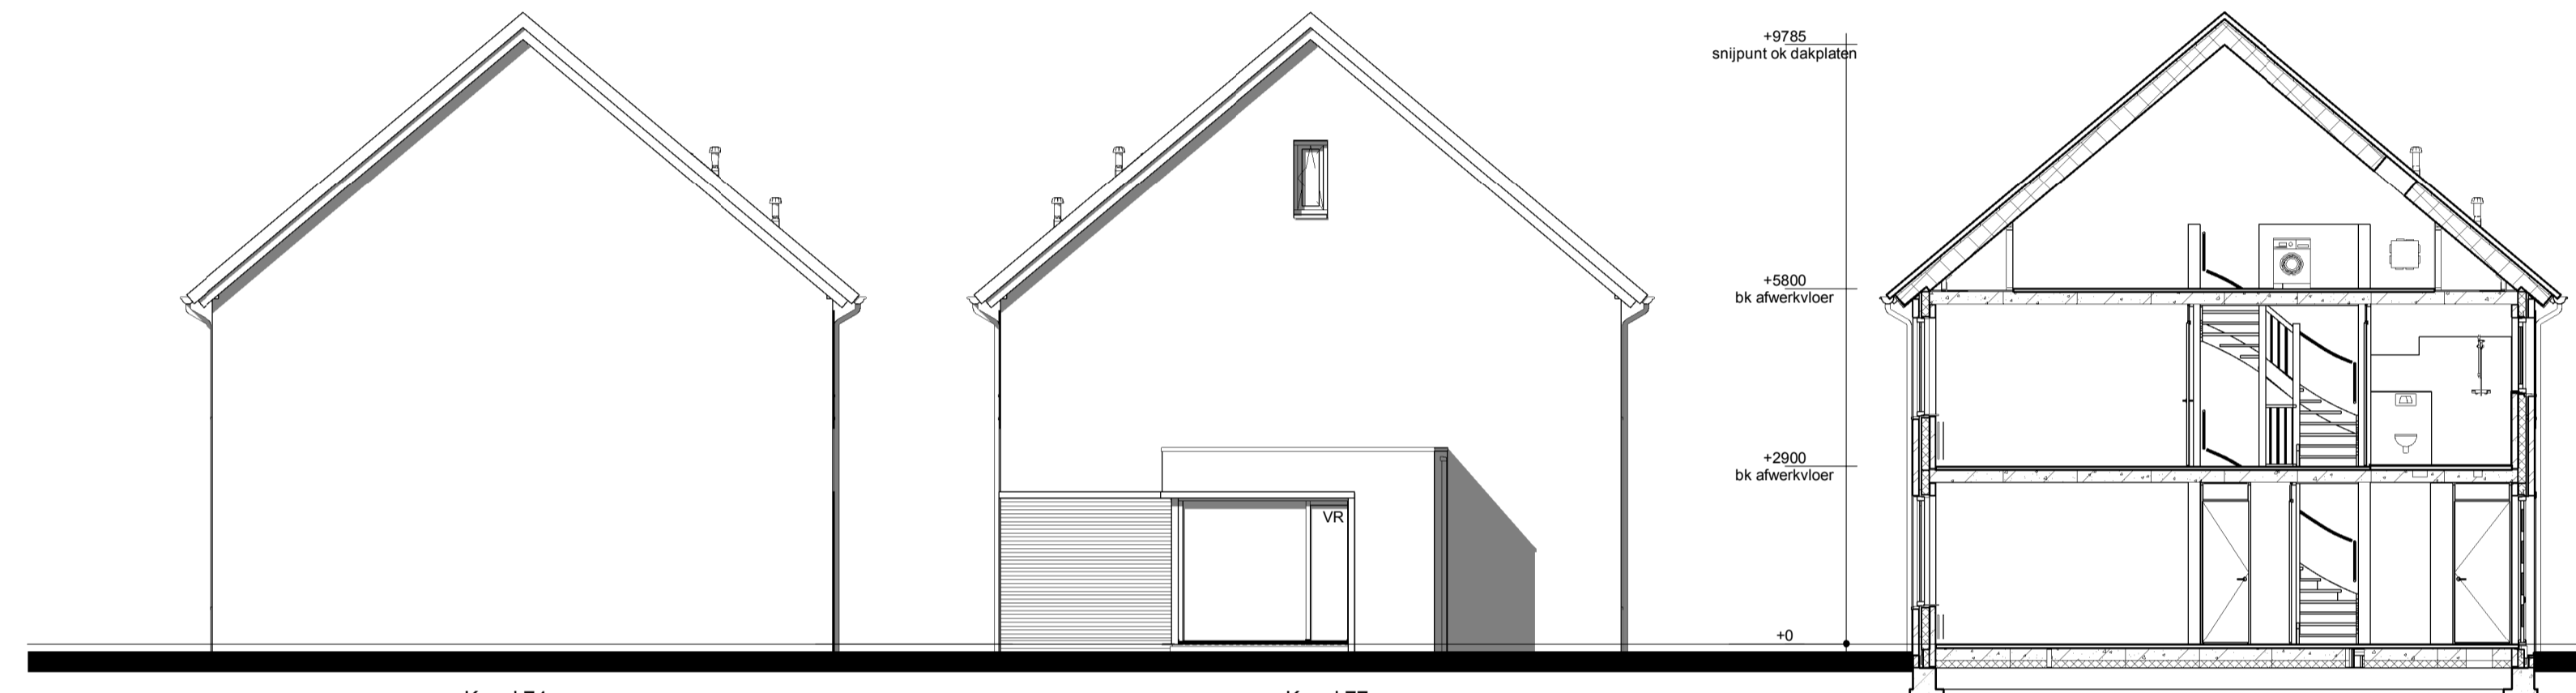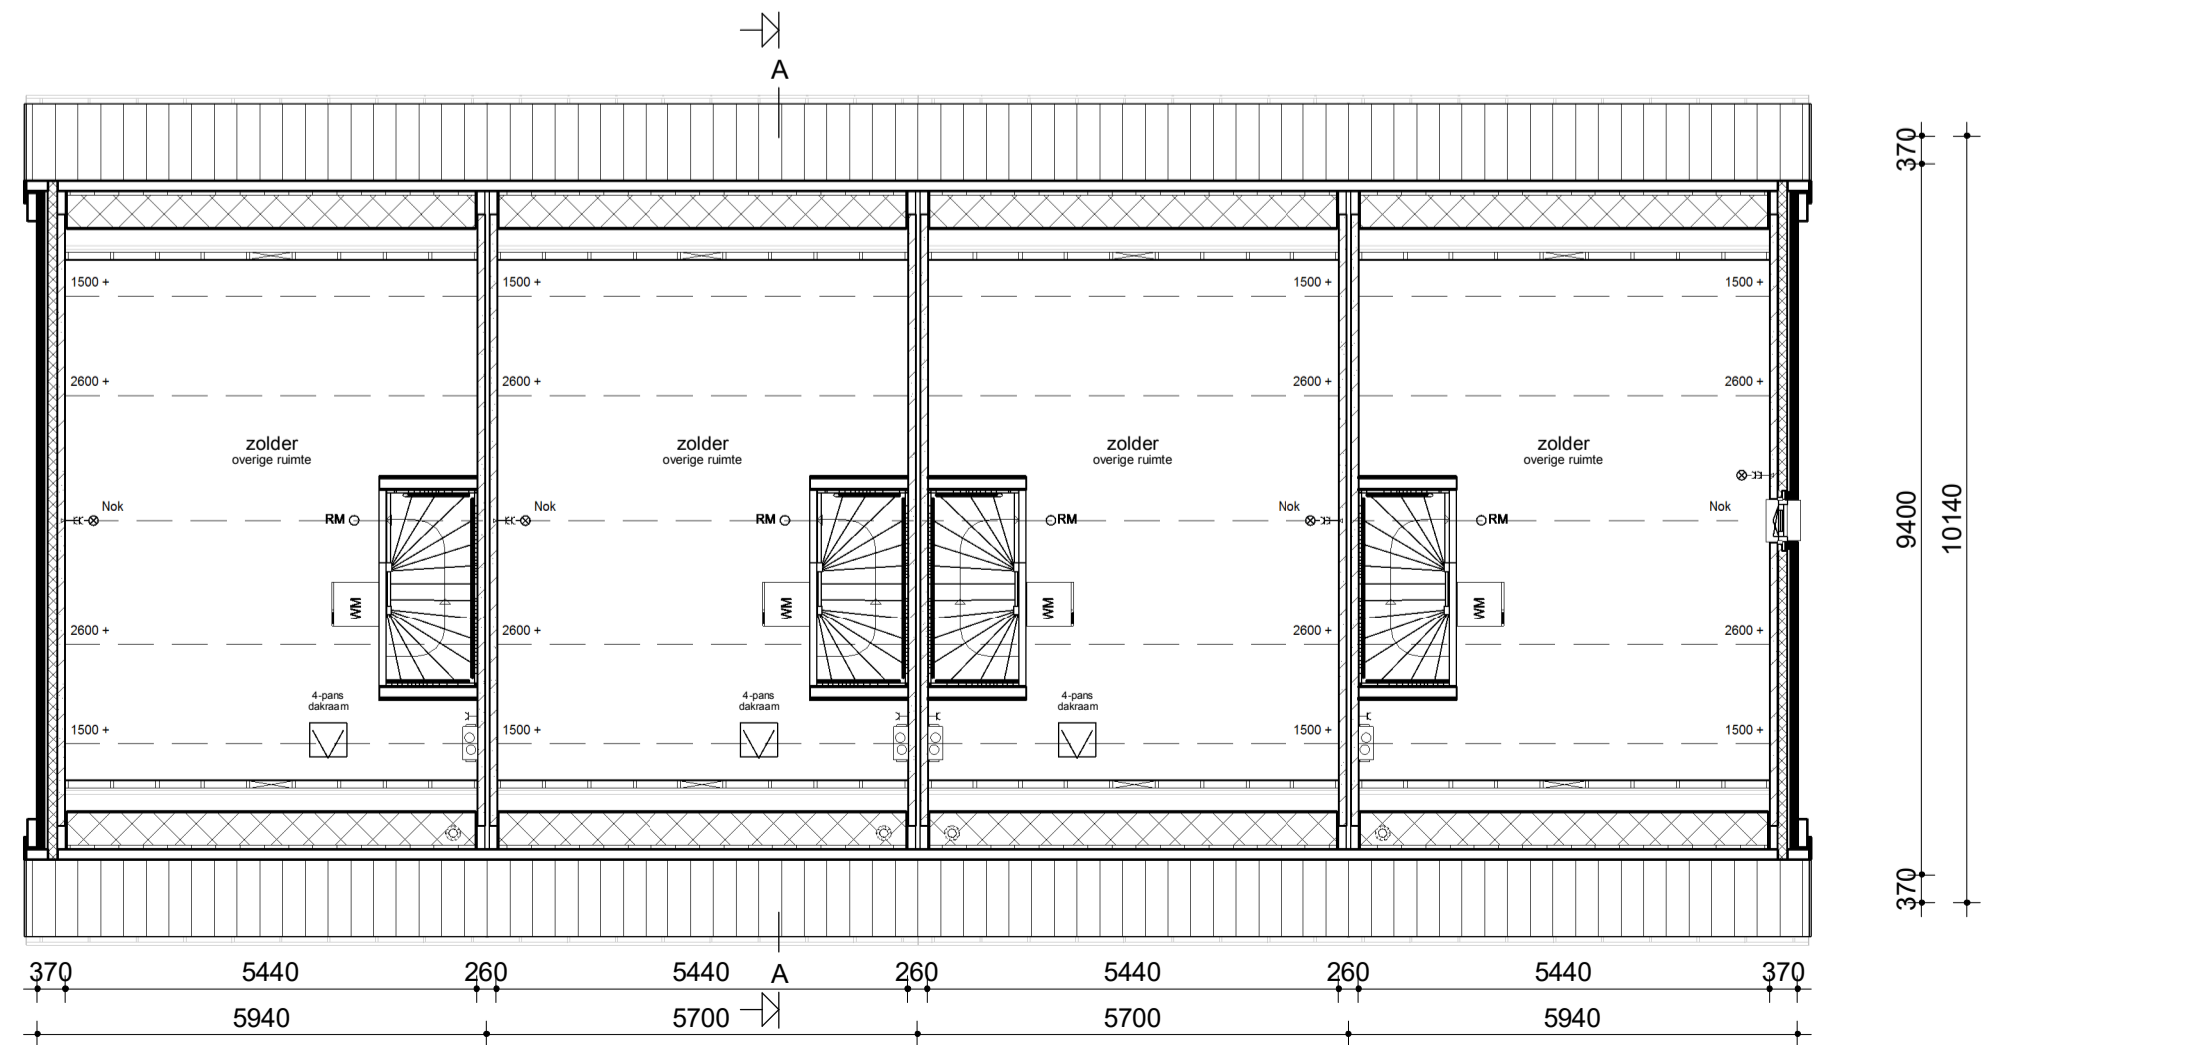

Linker zijgevel

Rechter zijgevel

Doorsnede AA



Renvooi

- Metselwerk
- Isolatie
- Betonnen wand
- Lichte scheidingwand
- Dragend knieschot incl. afneembaar paneel tpv kruis
- Vloerverwarmingsverdeler
- MV-box
- Meterkast
- Kruipruik
- Opstelplaats Wasmachine
- Radiator
- Enkele schakelaar
- Dubbele schakelaar
- Wisselschakelaar
- Standen schakelaar t.b.v. ventilatiesysteem
- Enkele wandcontactdoos met randaarde
- Dubbele wandcontactdoos geaard (boven elkaar)
- Dubbele wandcontactdoos geaard (naast elkaar)
- Plafondlichtpunt
- Wandlichtpunt
- Rookmelder
- MV afvoerpunt plafond
- MV afvoerpunt wand
- Aansluitpunt t.b.v. kabel
- Thermostaat
- Thermostaatleiding
- Loze leiding
- Belddrukker
- CO2 bedieningspaneel
- hwa Hemelwaterafvoer

opmerkingen/ gecontroleerd:	Wsk. - Det. - d.d. - Omschrijving wijzigingen:
Bouwconcept:	project: <b>4 woningen type "Hazelaar"</b> Plan "natuurlijk Koolhoven" te Tilburg
<b>IDENTIS</b> DOOR ROOSDOM TIJLHUIS	opdrachtgever: <b>Roosdom Tijhuis Rijssen BV</b>
<b>RoosdomTijhuis</b>	onderdeel: <b>Verkooptekening K74-77</b>
Bouwbedrijf Roosdom Tijhuis bv Autenstrade 8 Postbus 237 7460 AE RUSSEN TELEFOON 0548 51 80 24 TELEFAX 0548 52 03 35 E-MAIL info@roosdomtijhuis.nl WEBSITE www.roosdomtijhuis.nl	architect: <b>M.Ebberink</b> schaal: <b>1:100</b>
datum: 06-12-2018 tek. nr.: V-01 werk nr.: <b>4941</b>	status: 1-12-2018 12:14