




Voorgevel

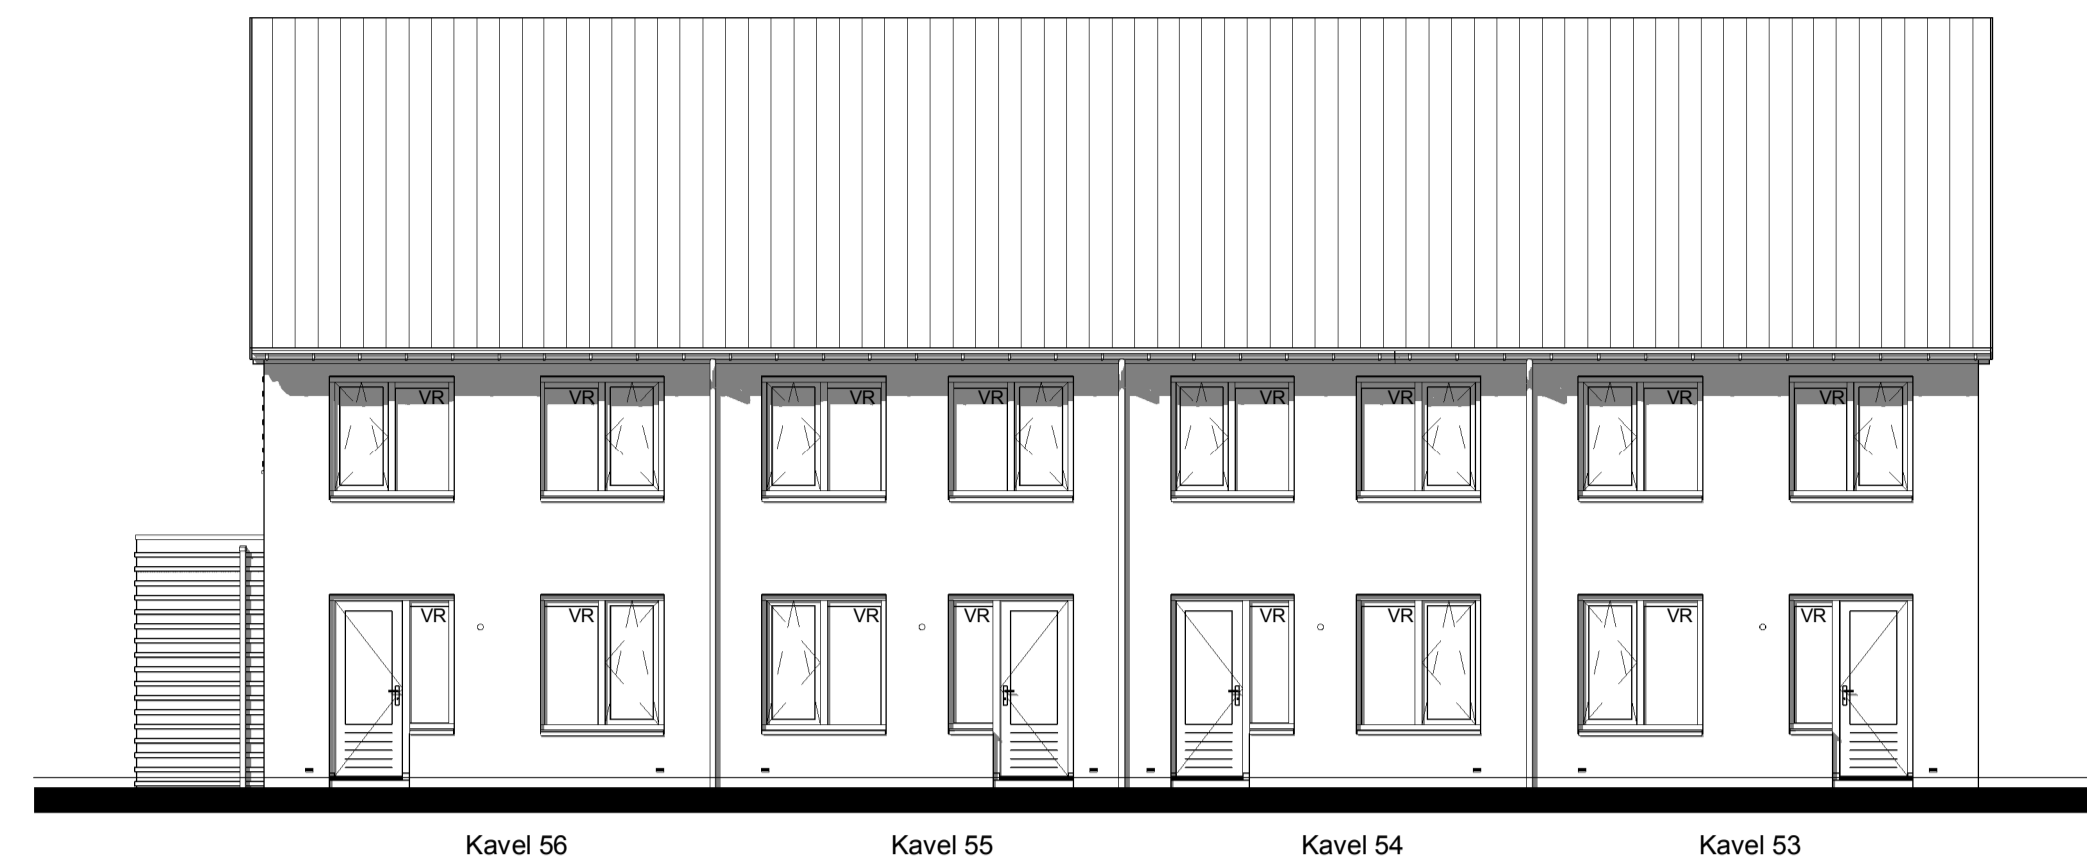


Achtergevel

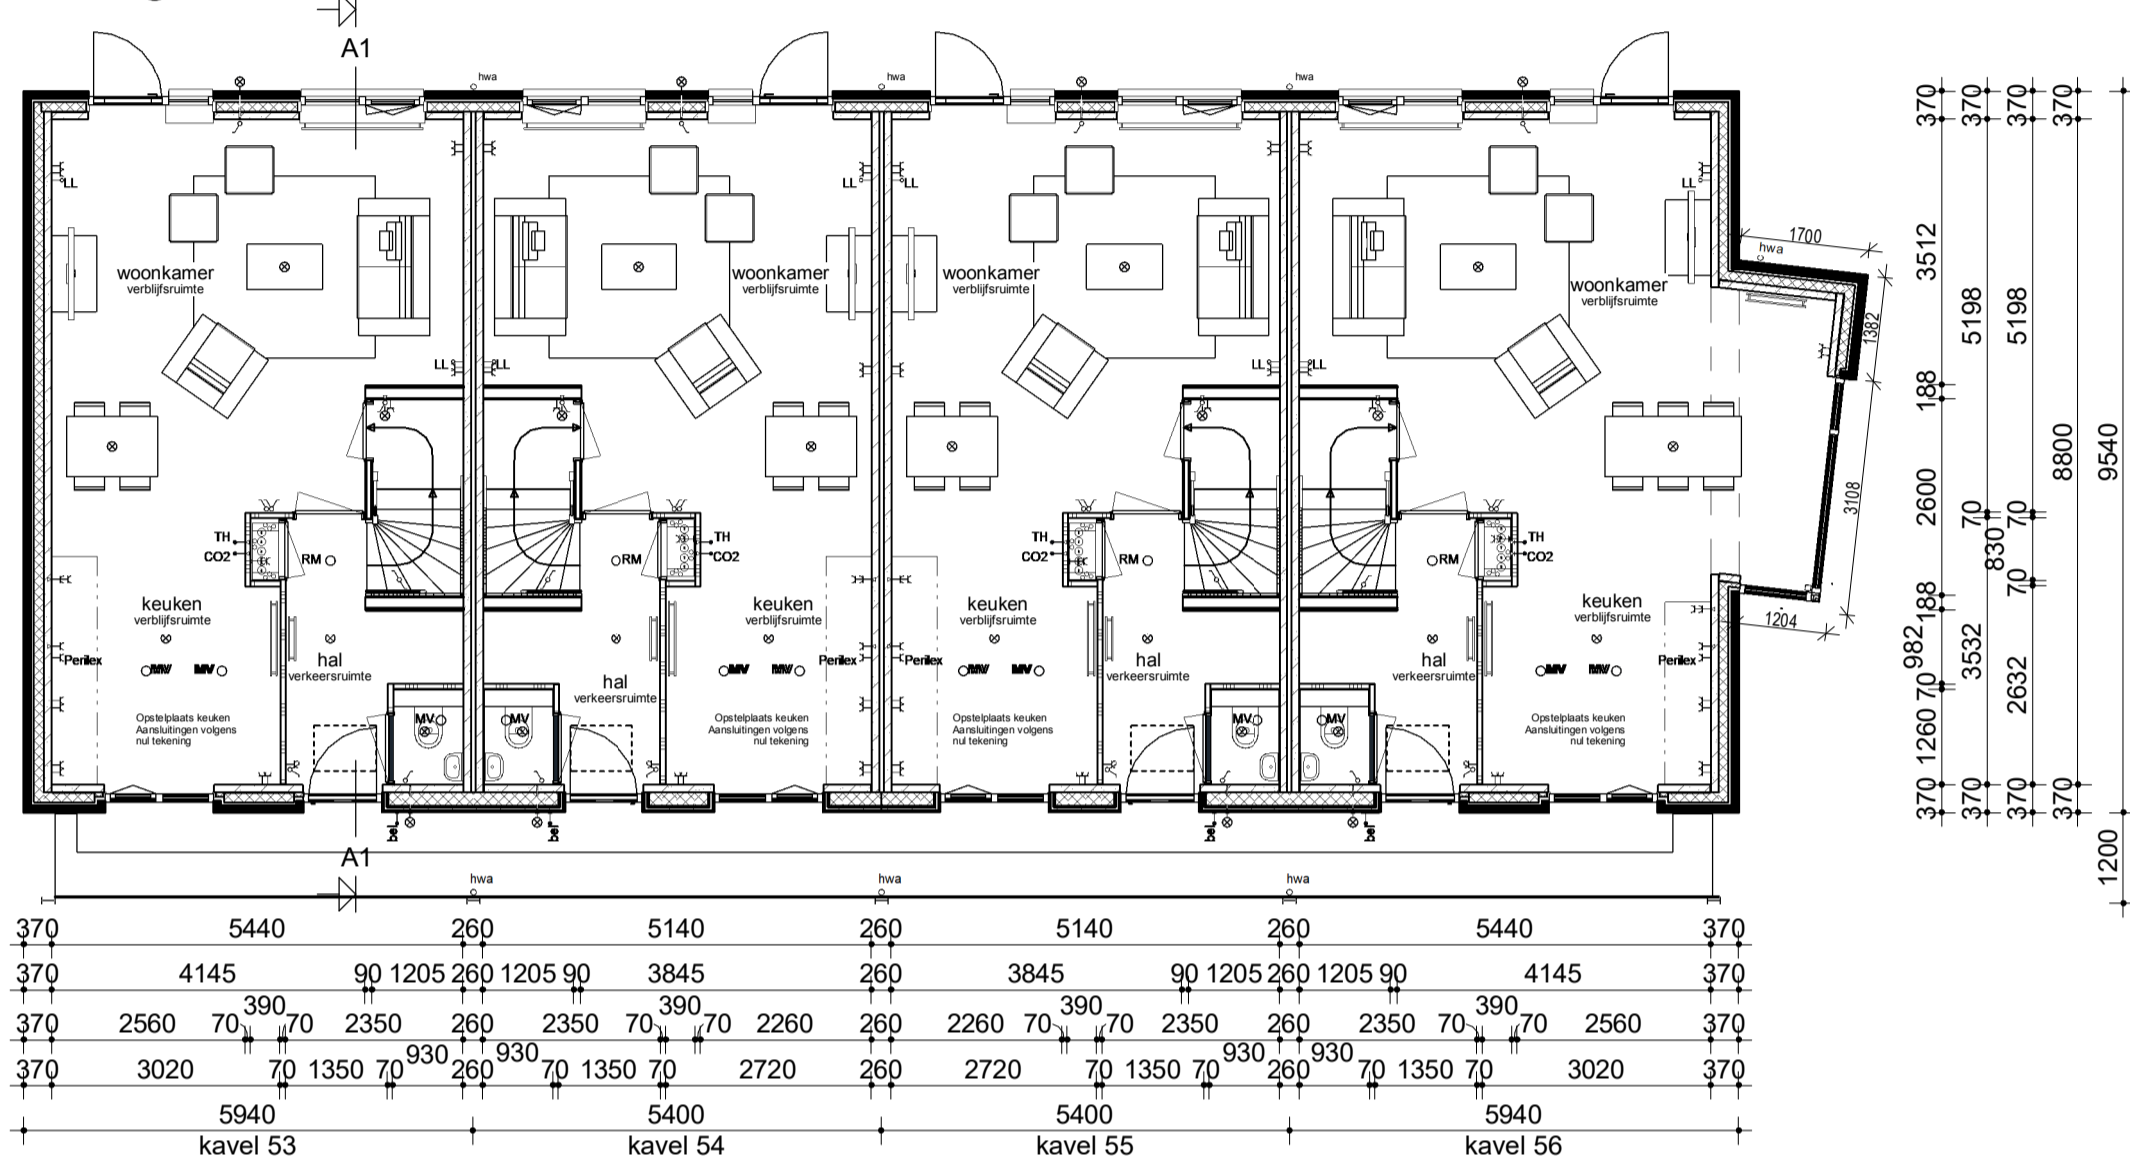


Begane grond

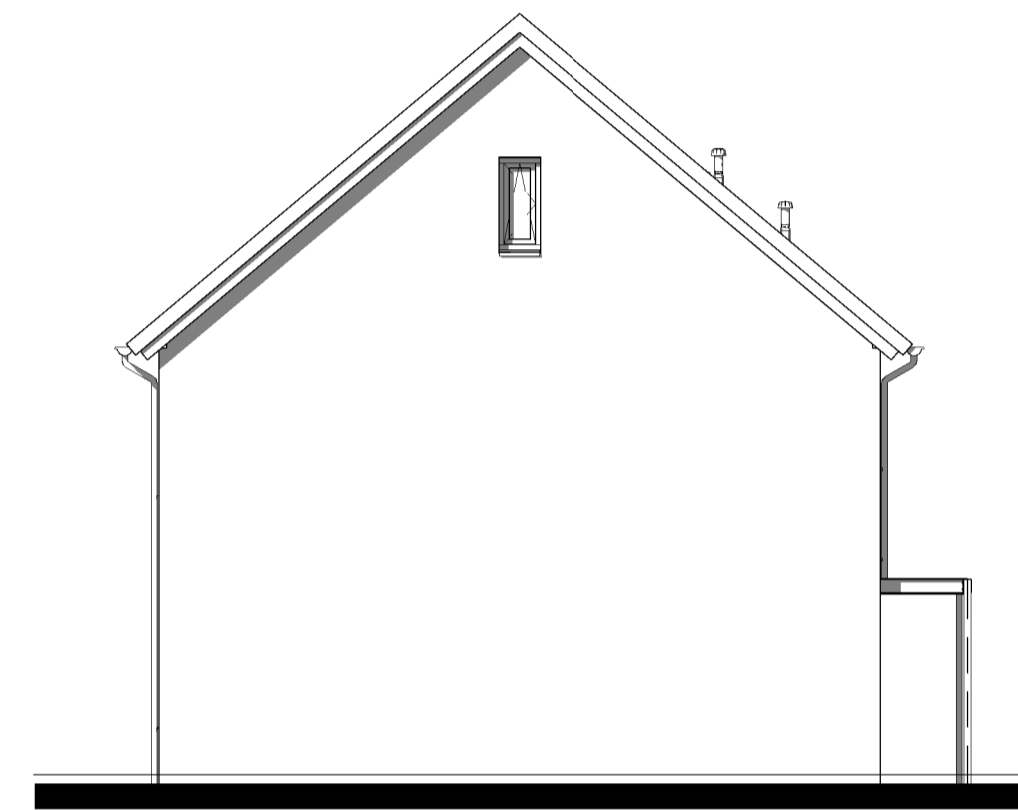


Linker zijgevel

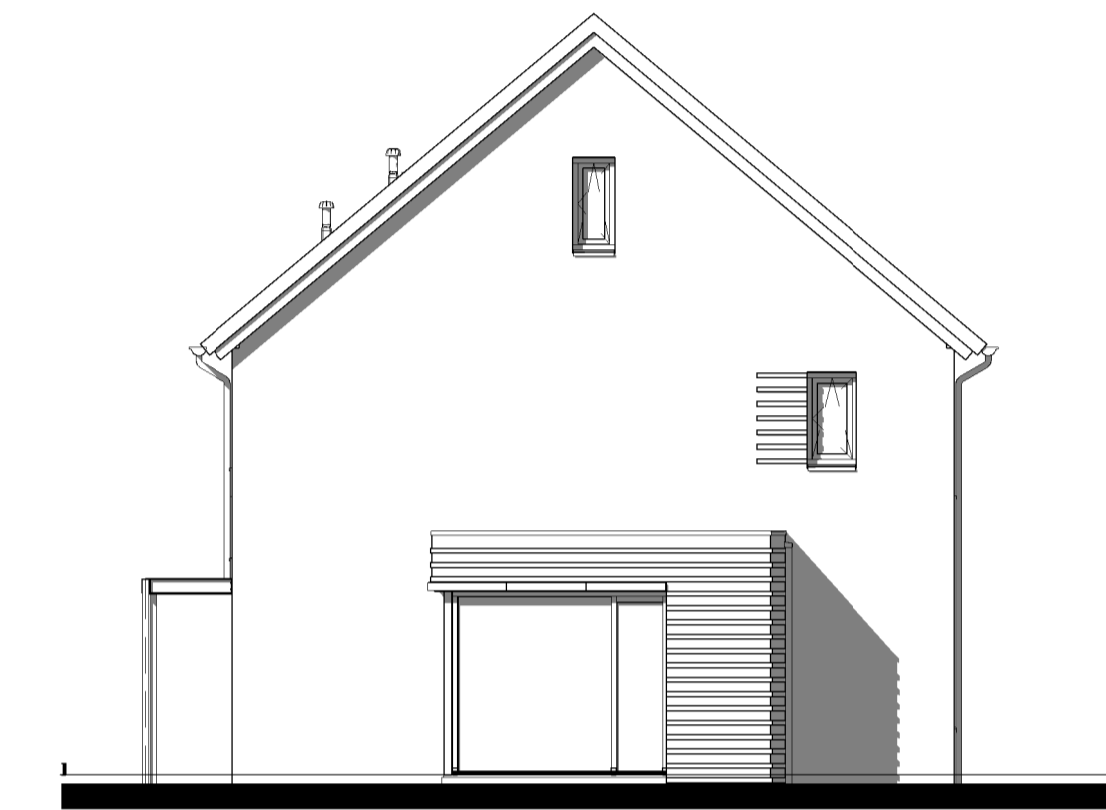


Rechter zijgevel

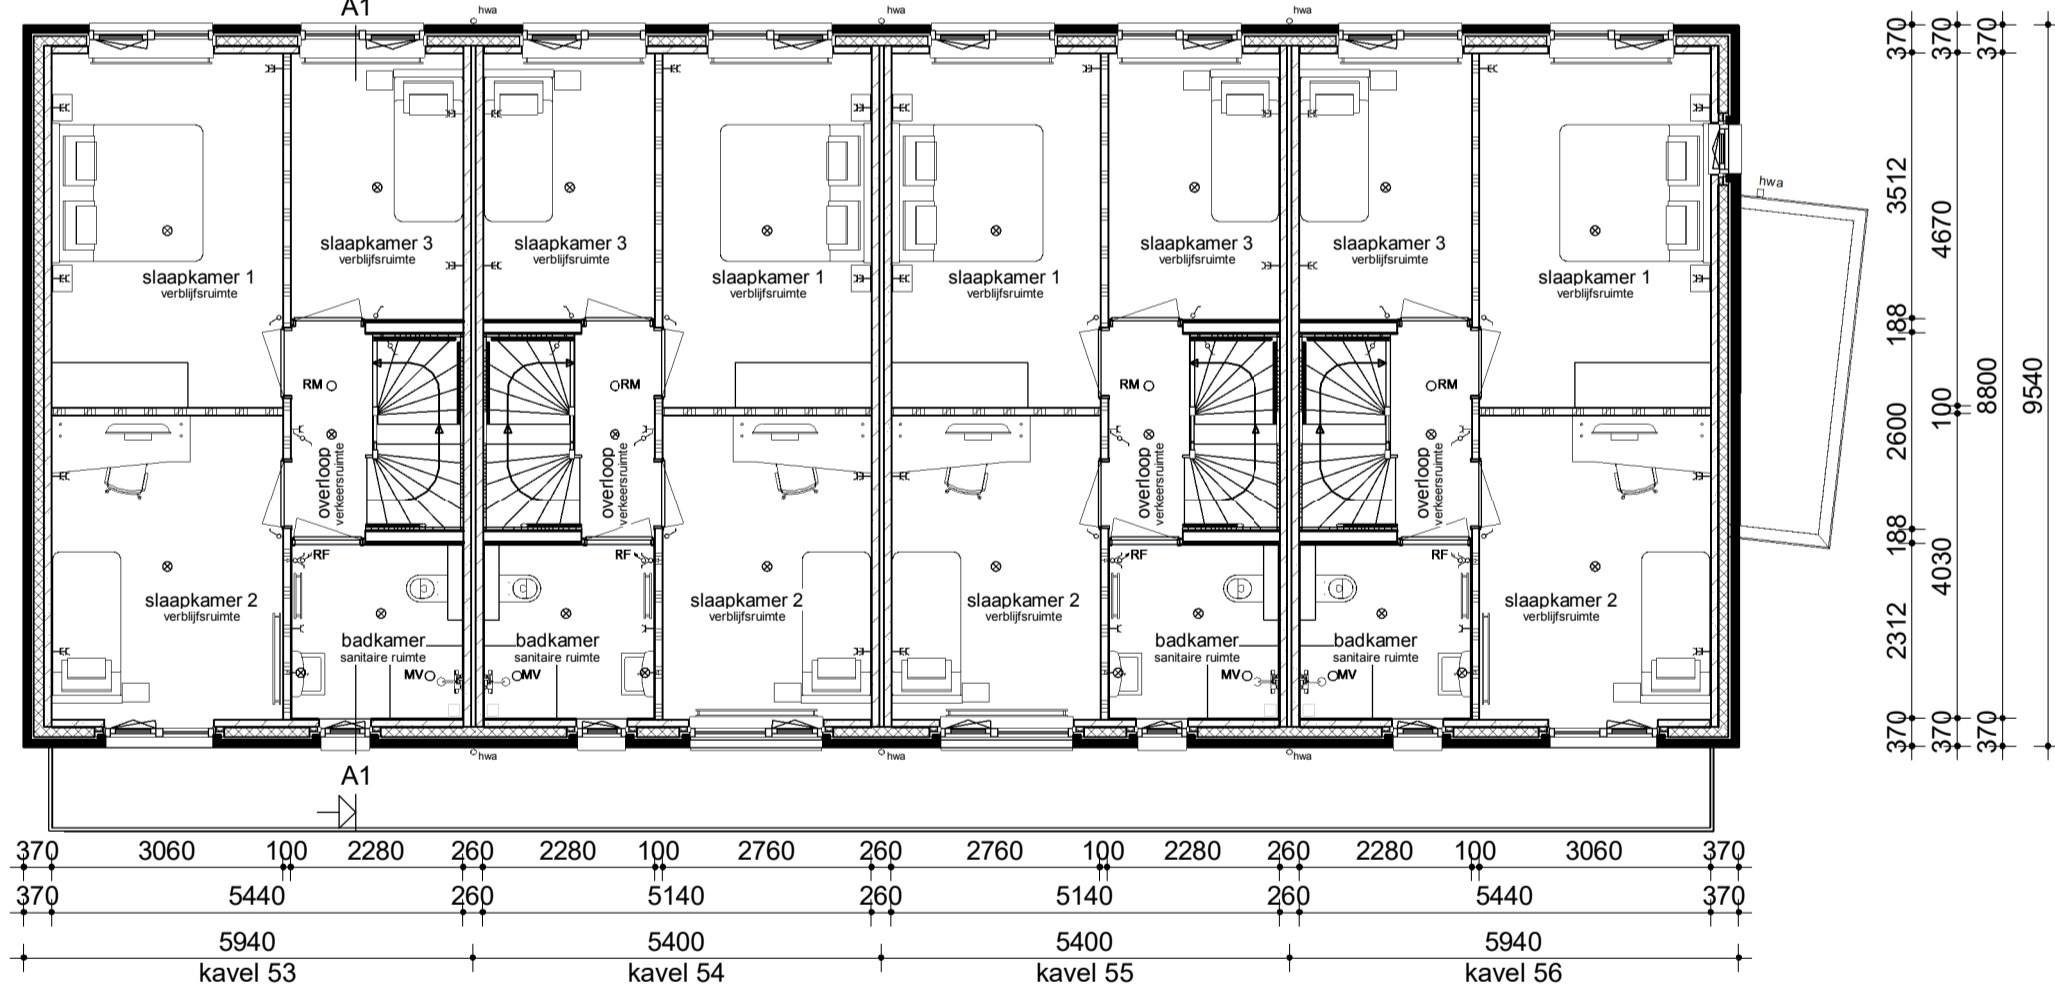

Verdieping

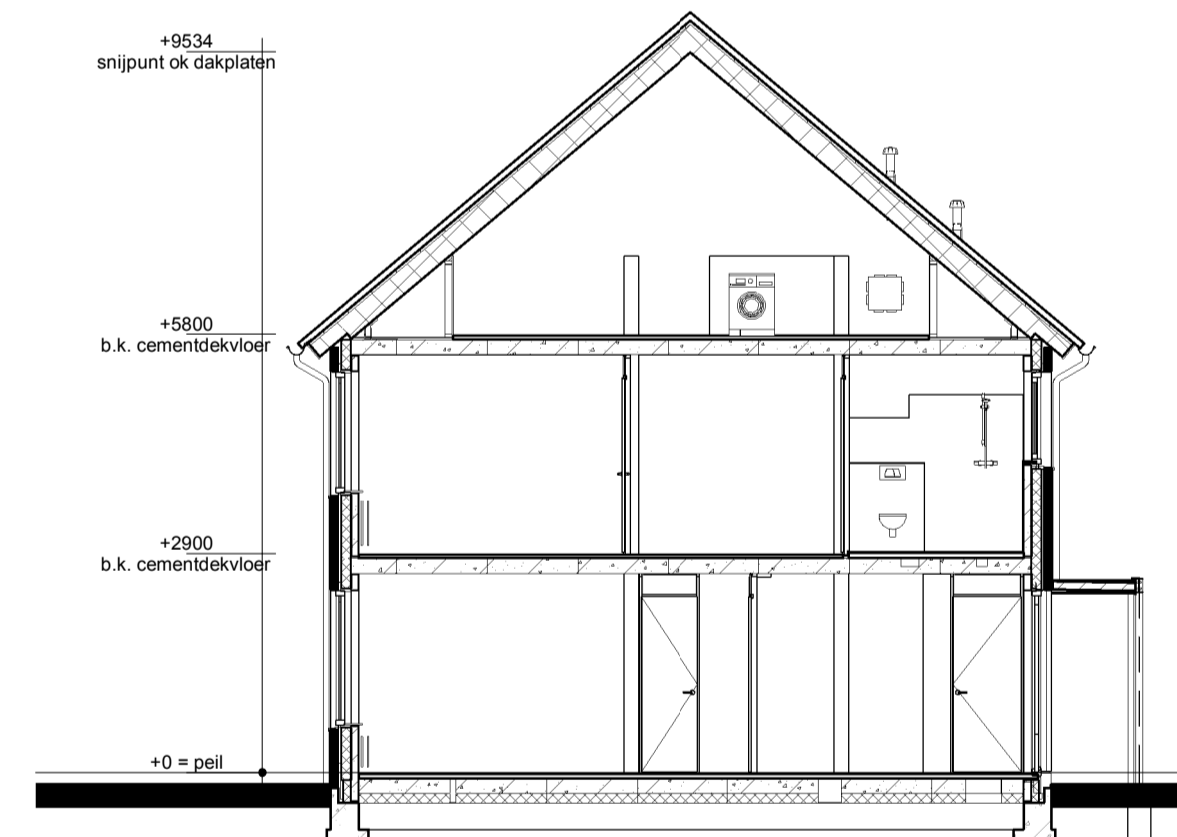

Doorsnede AA

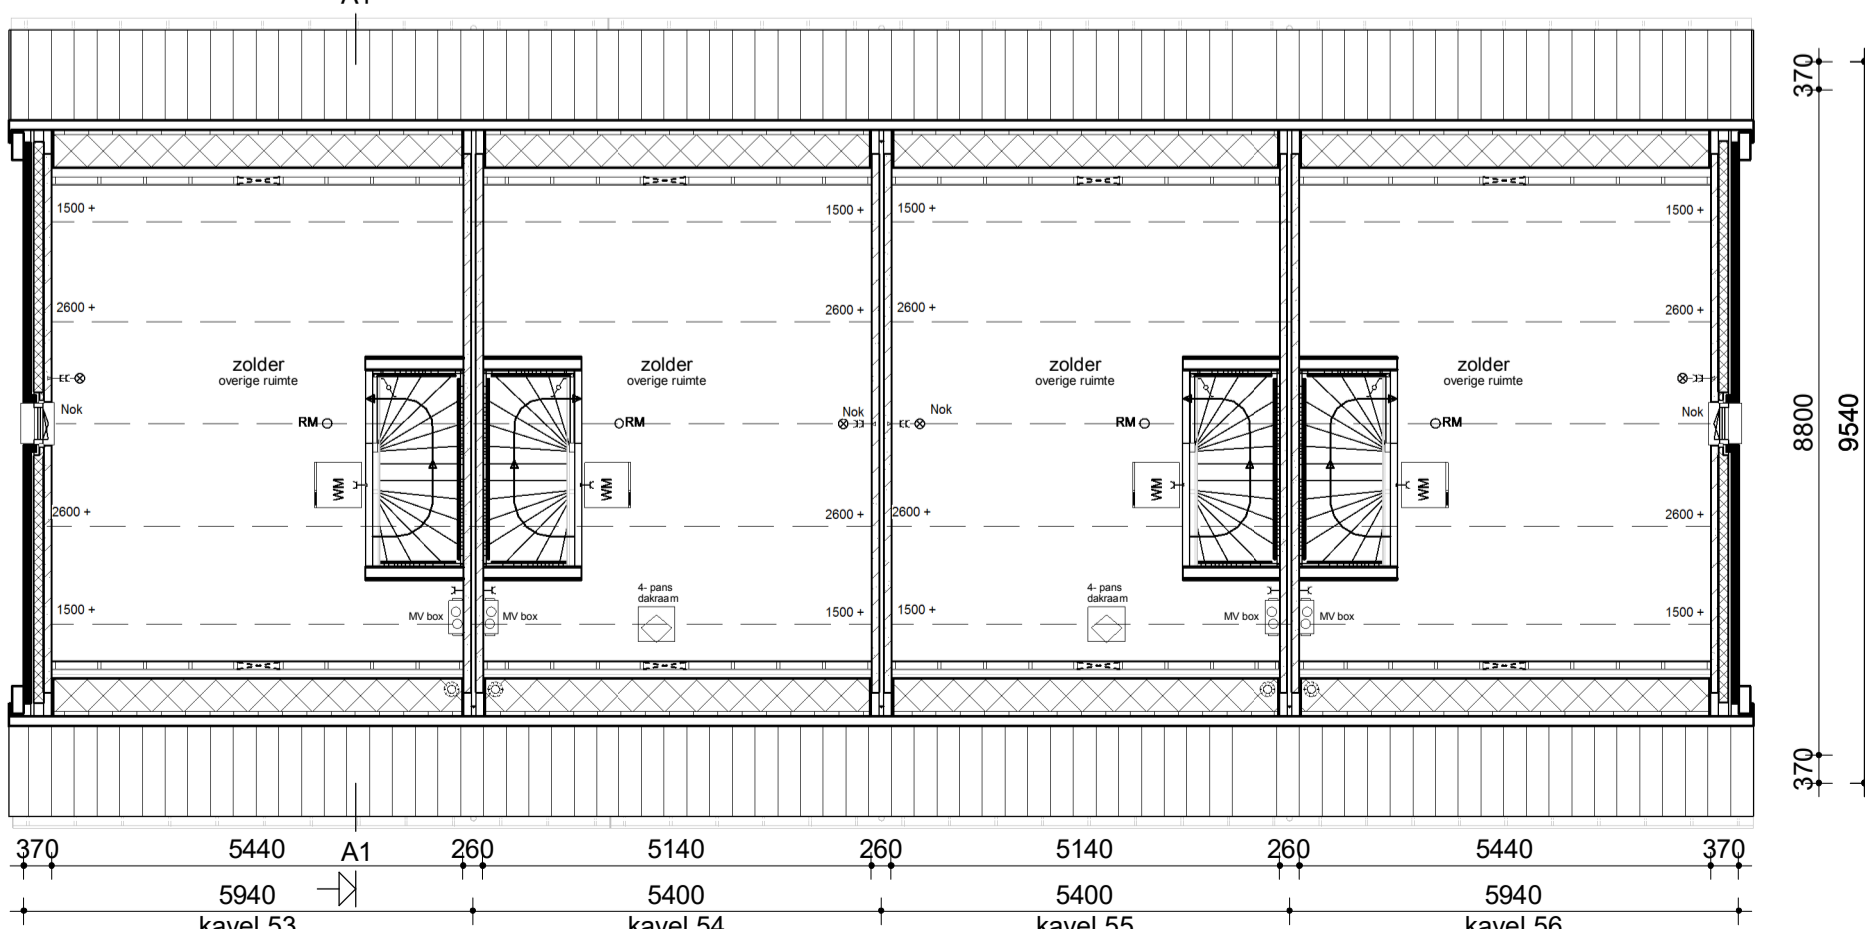

Zolder

Renvooi

- Metselwerk
- Isolatie
- Betonnen wand
- Lichte scheidingwand
- Dragend knieschot incl. afneembaar paneel tpv kruis
- MV-box
- Meterkast
- Kruipruik
- Opstelplaats Wasmachine
- Radiator
- Enkele schakelaar
- Dubbele schakelaar
- Wissel schakelaar
- Standen schakelaar t.b.v. ventilatiesysteem
- Enkele wandcontactdoos met randaarde
- Dubbele wandcontactdoos geaard (boven elkaar)
- Dubbele wandcontactdoos geaard (naast elkaar)
- Plafondlichtpunt
- Wandlichtpunt
- Rookmelder
- MV afvoerpunt plafond
- MV afvoerpunt wand
- Aansluitpunt t.b.v. kabel
- Thermostaat
- Thermostaatleiding
- Loze leiding
- Belddrukker
- CO2 bedieningspaneel
- Hwa Hemelwaterafvoer

<p>opmerkingen/ gecontrôleerd:</p>		<p>Wsk. - Gec. - d.d. - Omschrijving wijzigingen:</p>	
<p>Bouwconcept:</p> <p>IDENTIS DOOR ROOSDOM TIJHUIS</p>		<p>project: 4+5 woningen type Heggenroos Plan "Natuurlijk Koolhoven" te Tilburg</p> <p>opdrachtgever: Roosdom Tijhuis BV</p>	
<p>RoosdomTijhuis</p> <p>Bouwbedrijf Roosdom Tijhuis bv Autenstrade 8 Postbus 237 7460 AE RUSSEN TELEFOON 0548 51 80 24 TELEFAX 0548 52 03 35 E-MAIL info@roosdomtijhuis.nl WEBSITE www.roosdomtijhuis.nl</p>		<p>onderdeel: Verkooptekening K53-56</p> <p>architect: M. Ebberink</p> <p>schaal: 1:100</p>	
<p>datum: 06-12-2018</p>		<p>tek. nr.: V-01a</p> <p>werk nr.: 4942</p>	