


Voorgevel


Linker zijgevel

Achtergevel


Rechter zijgevel

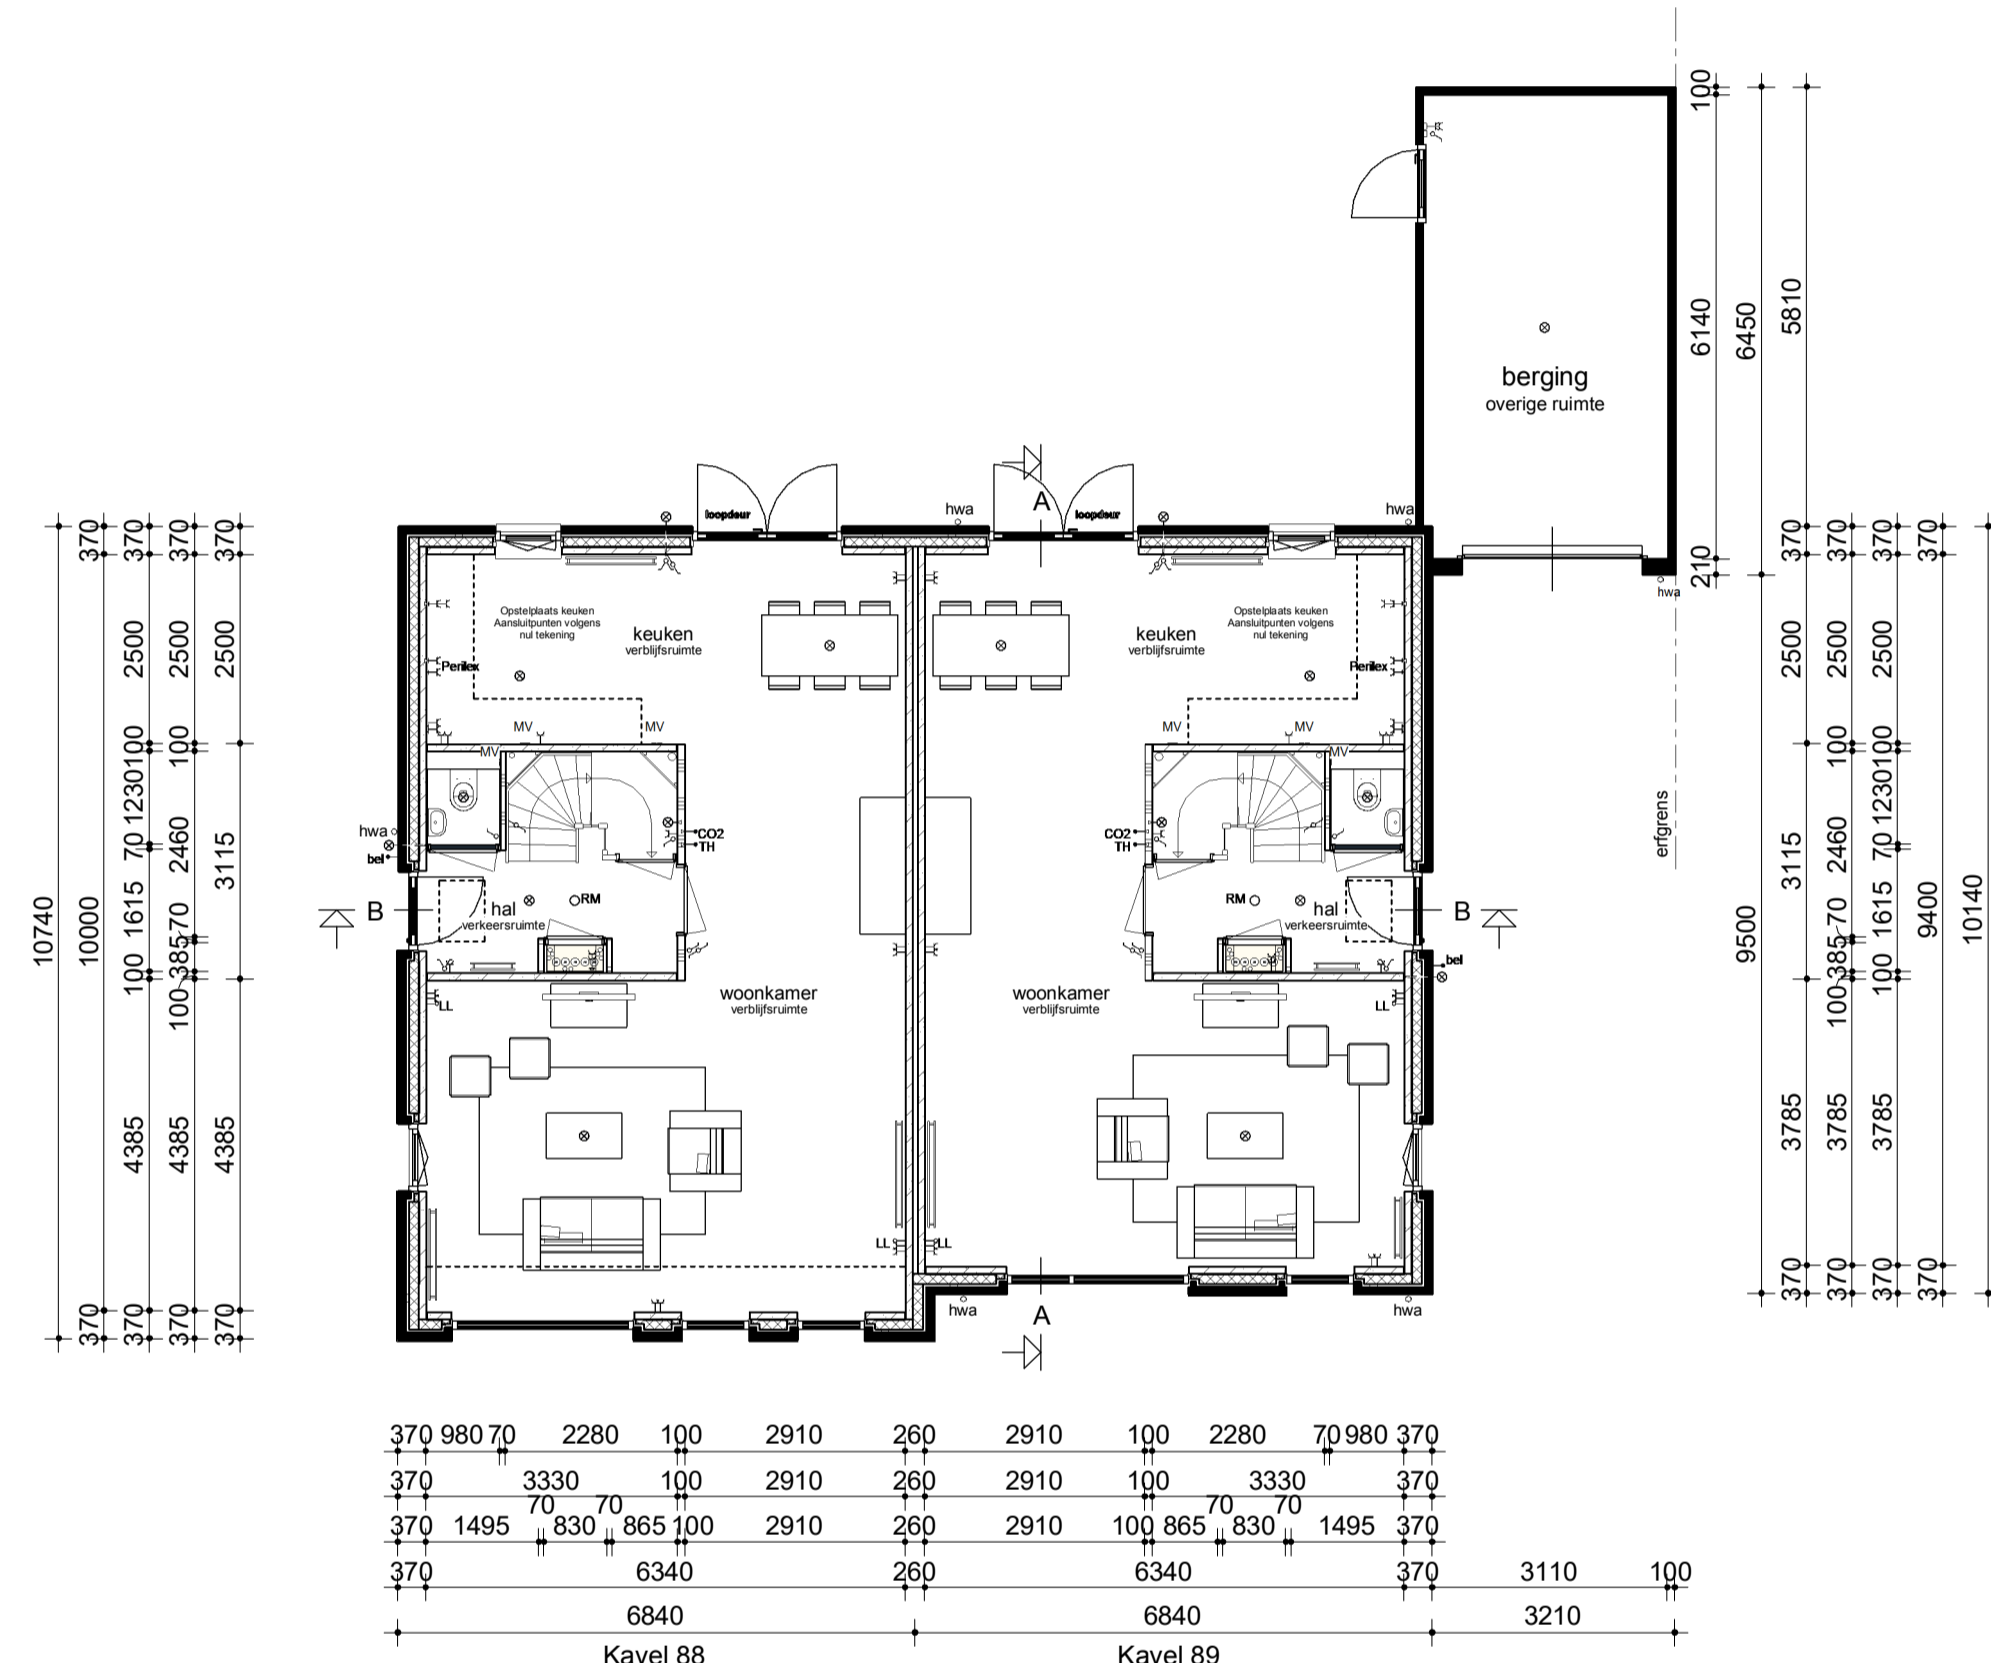

Begane grond

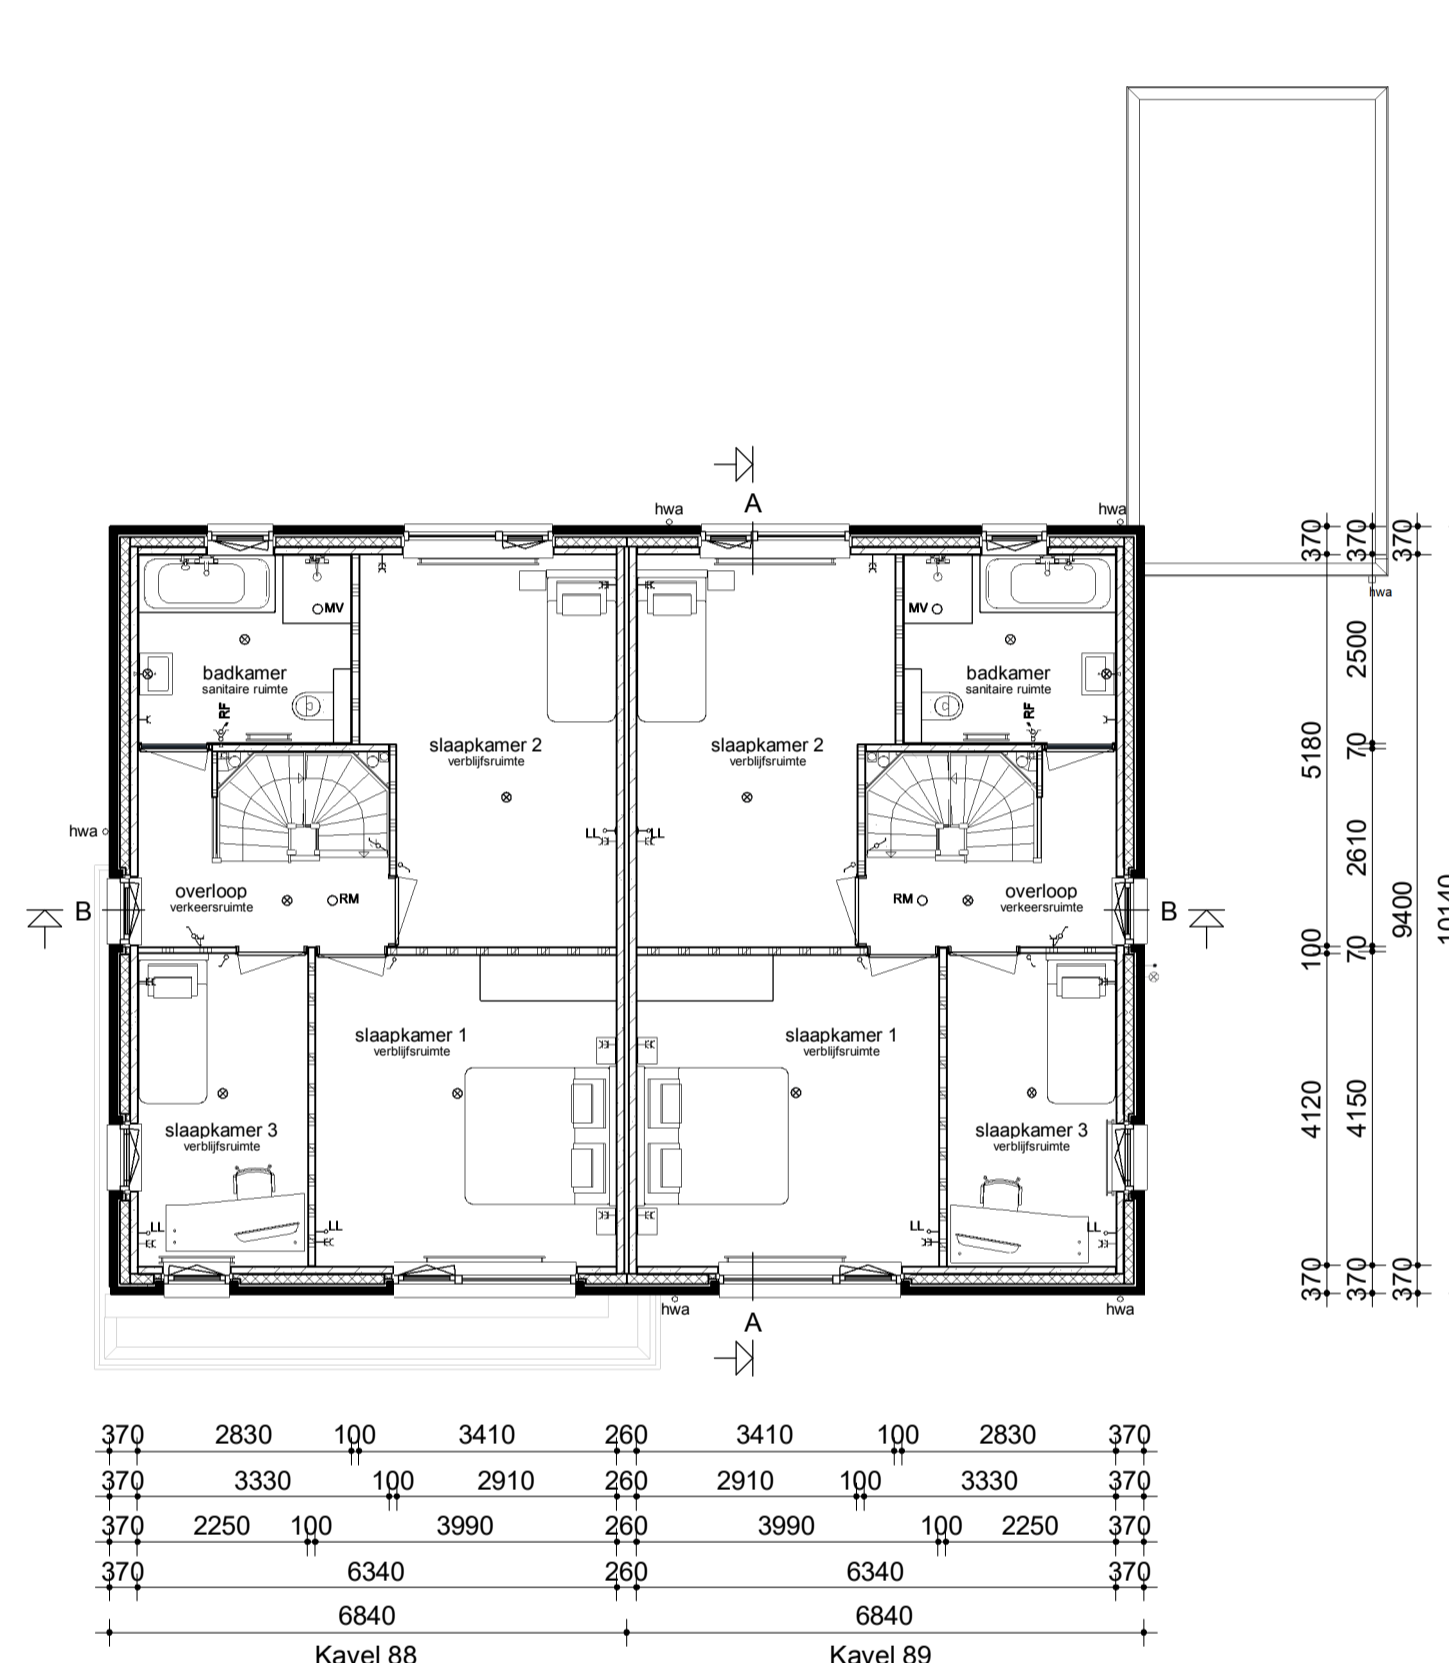


Verdieping

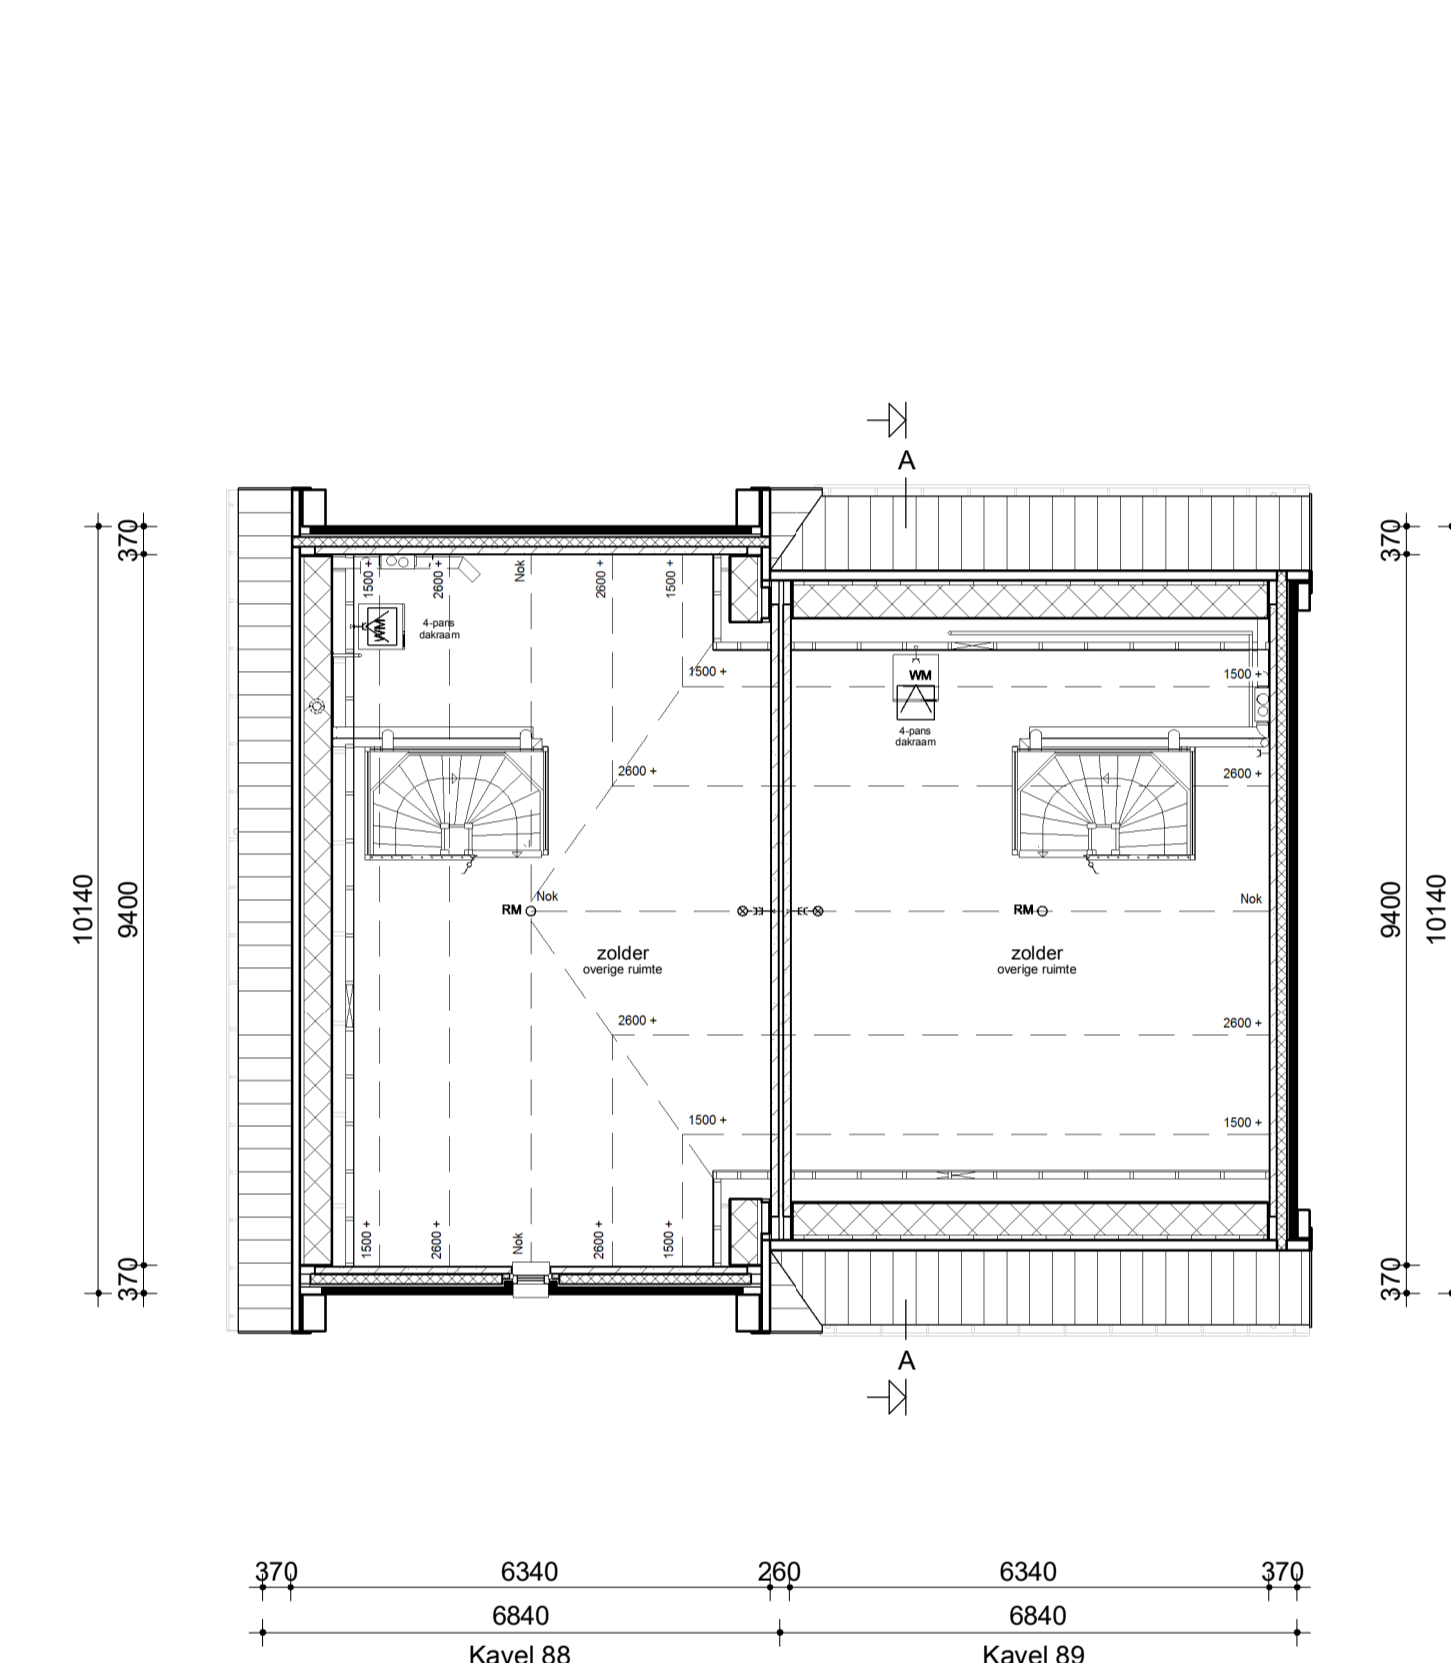

Zolder


Renvooi

- Metselwerk
- Isolatie
- Betonnen wand
- Lichte scheidingwand
- Dragend knieschot incl. afneembaar paneel tpv kruis
- MV-box
- Meterkast
- Kruipruik
- Opstelplaats Wasmachine
- Radiator
- Enkele schakelaar
- Dubbele schakelaar
- Wisselschakelaar
- Standen schakelaar t.b.v. ventilatiesysteem
- Enkele wandcontactdoos met randaarde
- Dubbele wandcontactdoos geaard (boven elkaar)
- Dubbele wandcontactdoos geaard (naast elkaar)
- Plafondlichtpunt
- Wandlichtpunt
- RM
- MV afvoerpunt plafond
- MV afvoerpunt wand
- Aansluitpunt t.b.v. kabel
- Thermostaat
- Thermostaatleiding
- Loze leiding
- Bedrukker
- CO2 bedieningspaneel
- hwa Hemelwaterafvoer

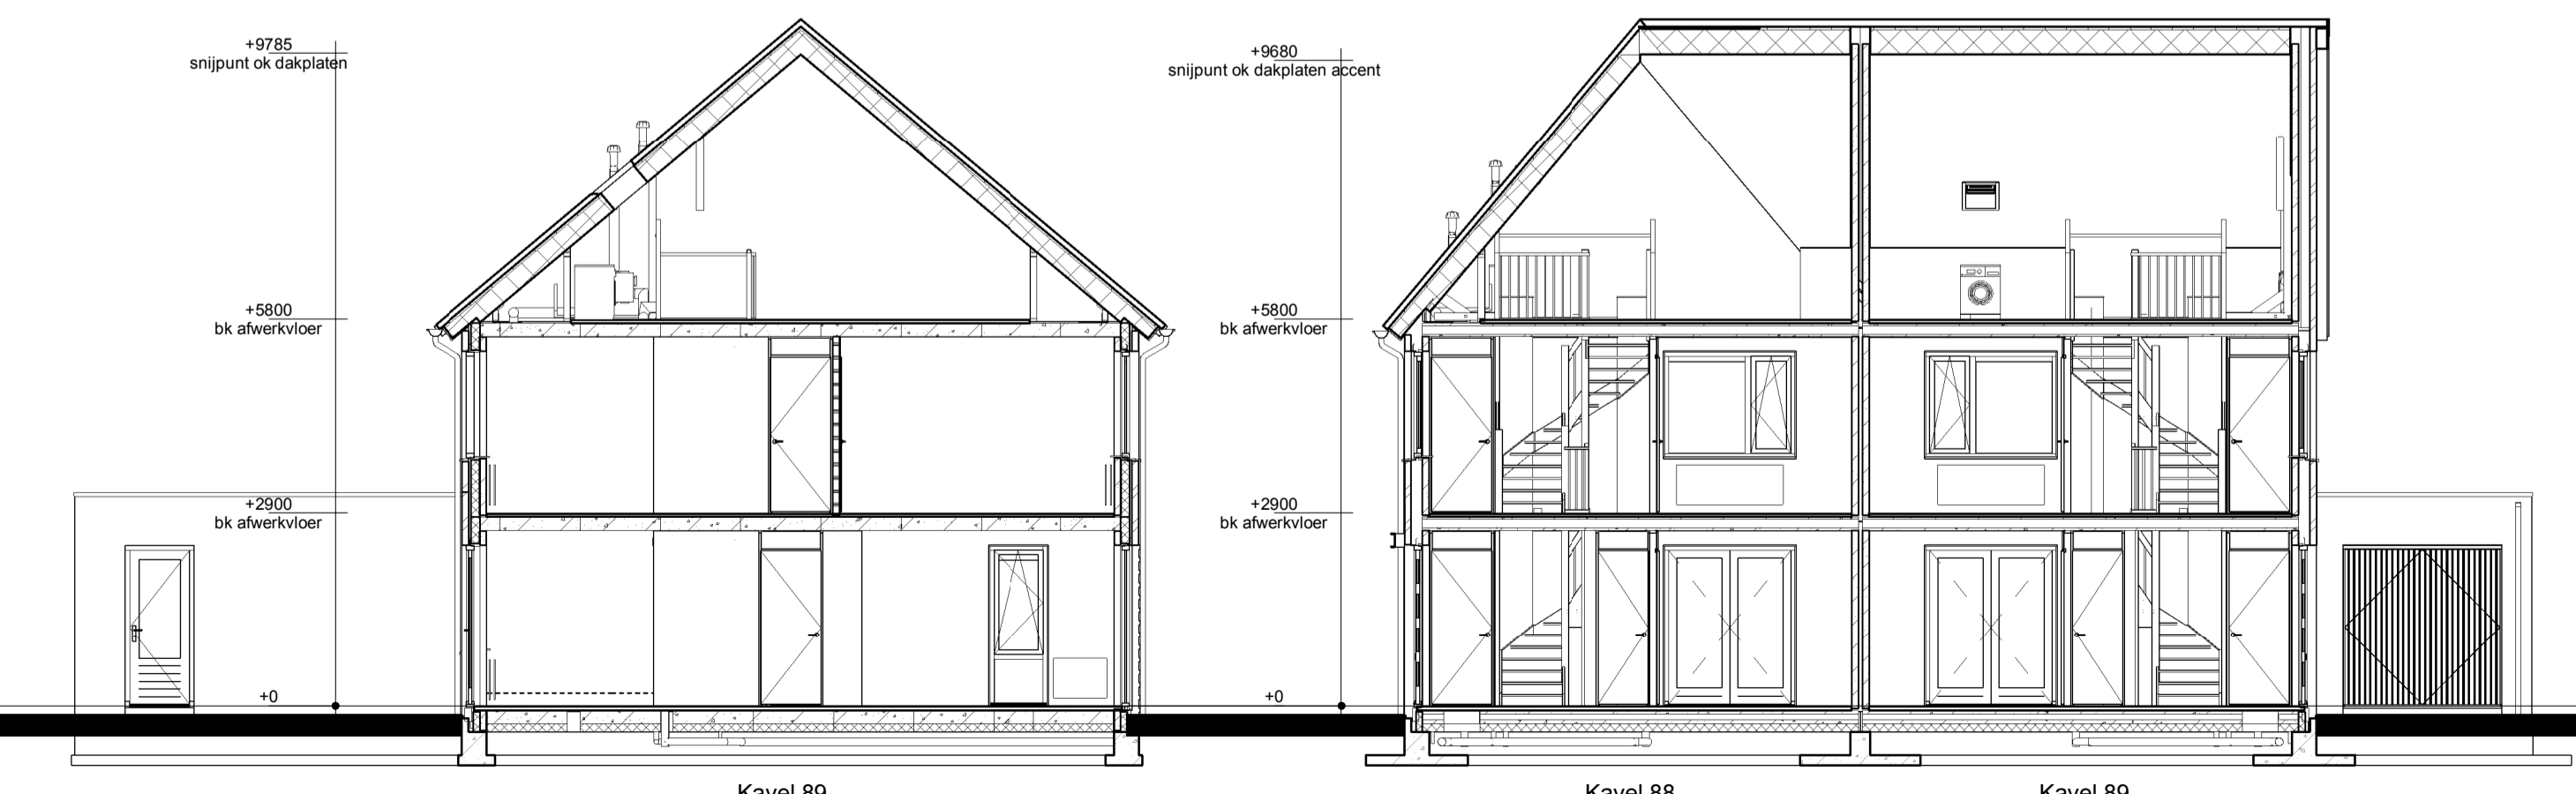

Doorsnede AA

Doorsnede BB

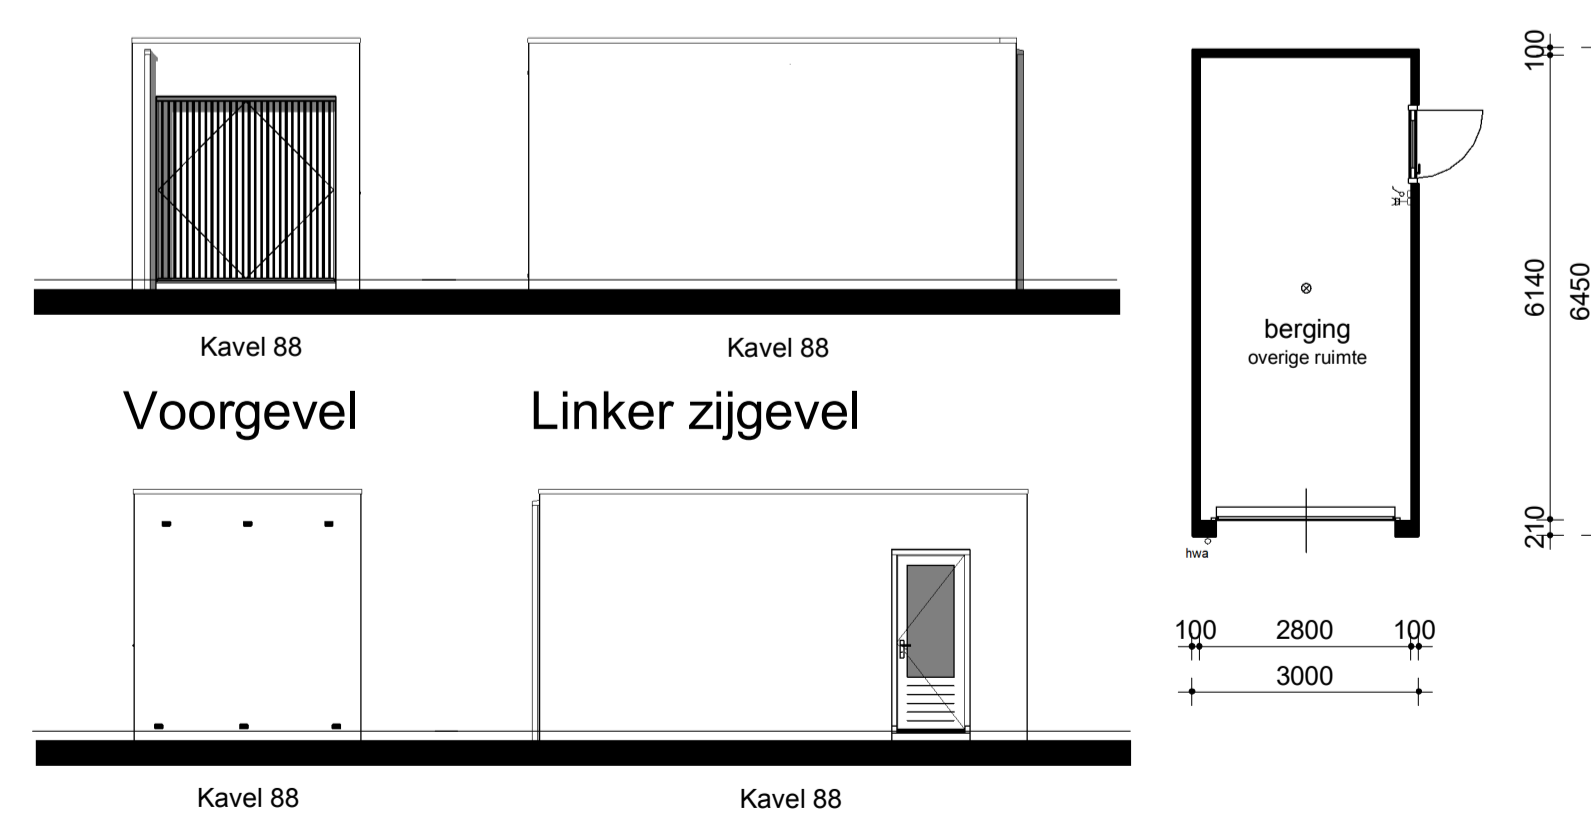

Achtergevel

Rechter zijgevel

Berging K88



| | |
|--|--|
| opmerkingen/ gecontroleerd: | Wsp. - Det. - d.d. - Omschrijving wijzigingen: |
| Bouwconcept: | project: 2 woningen type "Lariks" Plan "natuurlijk Koolhoven" te Tilburg |
| IDENTIS DOOR ROOSDOM TIJHUIS | opdrachtgever: Roosdom Tijhuis Rijssen BV |
| RoosdomTijhuis | onderdeel: Verkooptekening K88-89 |
| Bouwbedrijf Roosdom Tijhuis bv Autenstraze 8 Postbus 237 7460 AE RUSSEN TELEFOON 0548 51 80 24 TELEFAX 0548 52 03 35 E-MAIL info@roosdomtijhuis.nl WEBSITE www.roosdomtijhuis.nl | architect: M. Ebberink |
| datum: 06-12-2018 | tek. nr.: V-01 |
| schaal: 1:100 | werk nr.: 4943 |