




Voorgevel


Linker zijgevel

Achtergevel


Rechter zijgevel

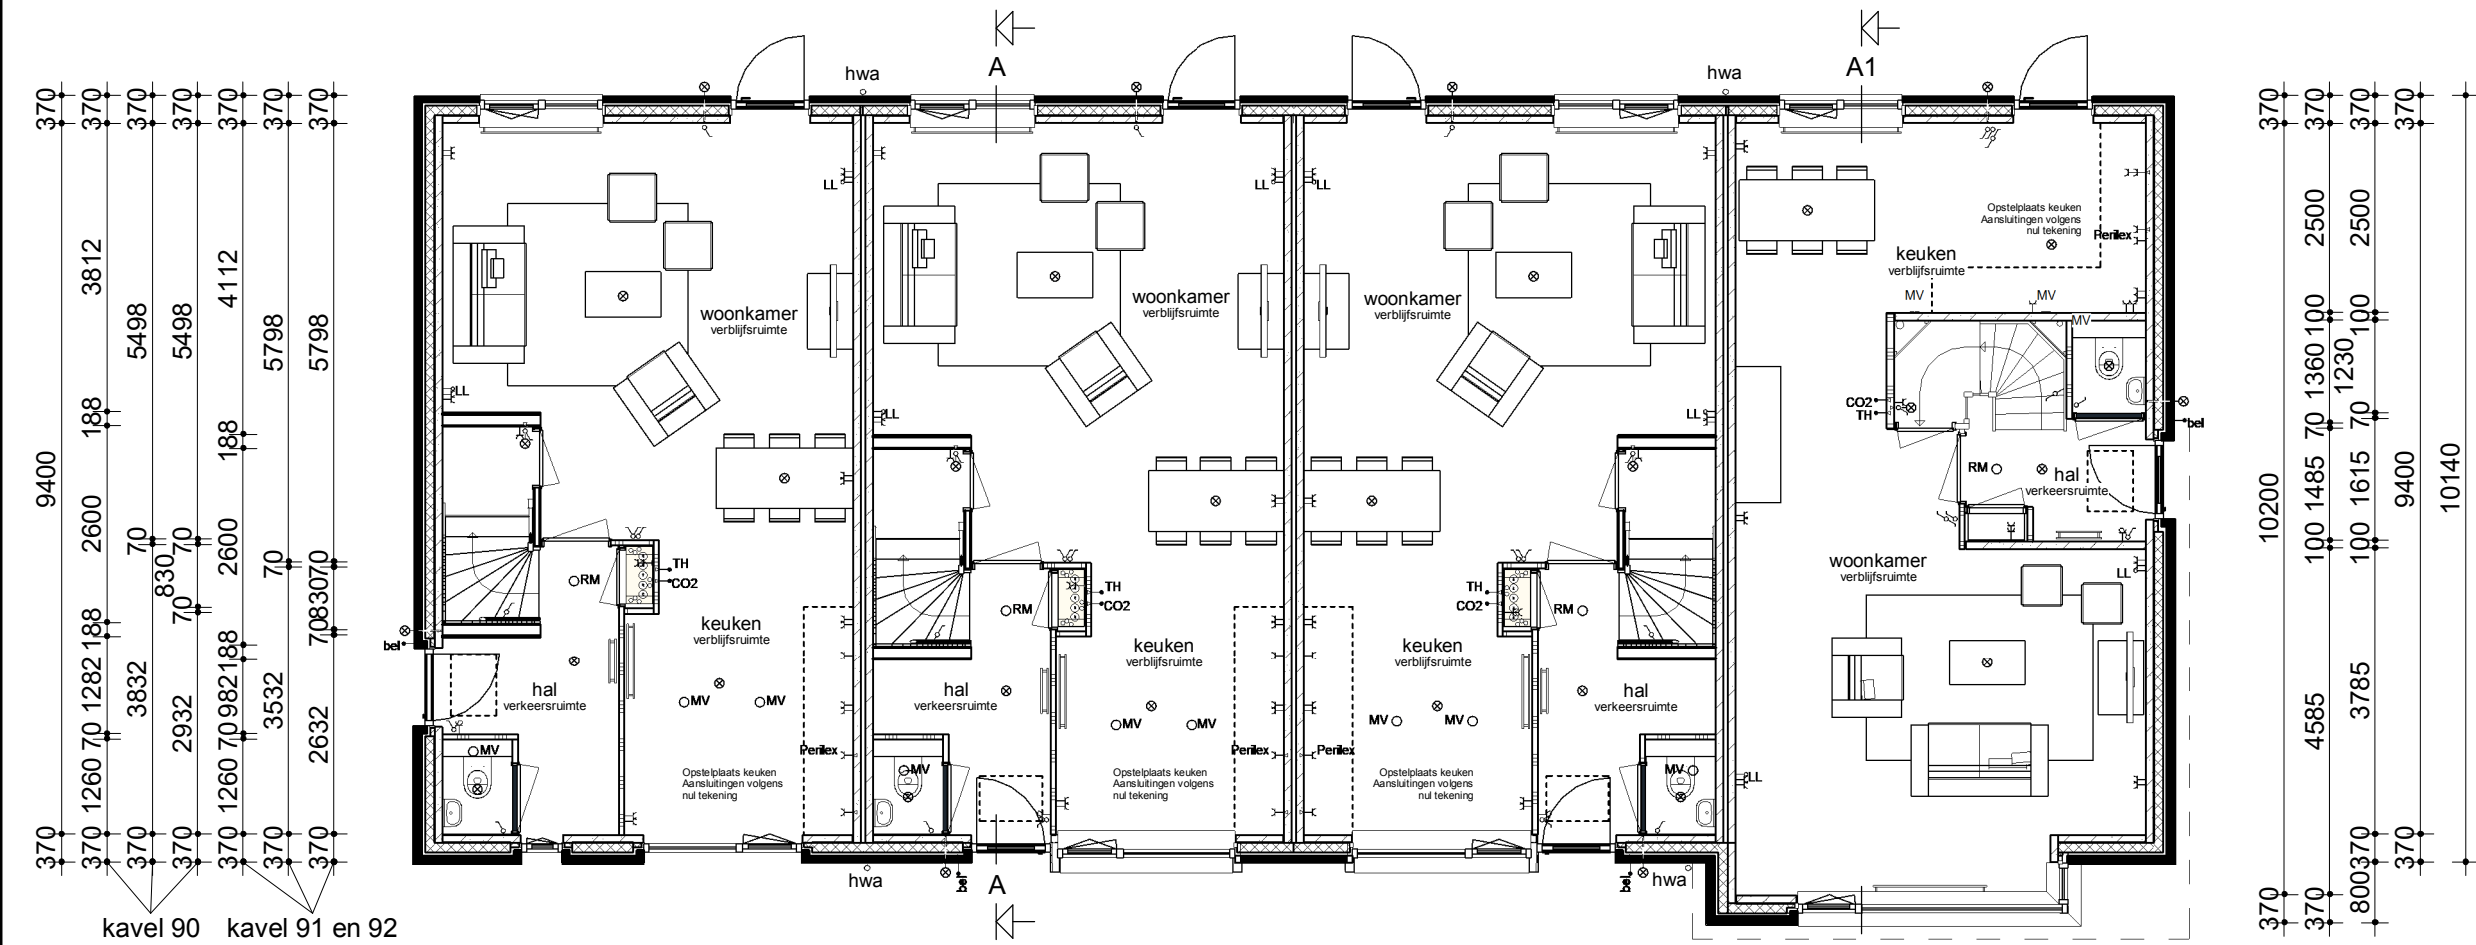


Begane grond

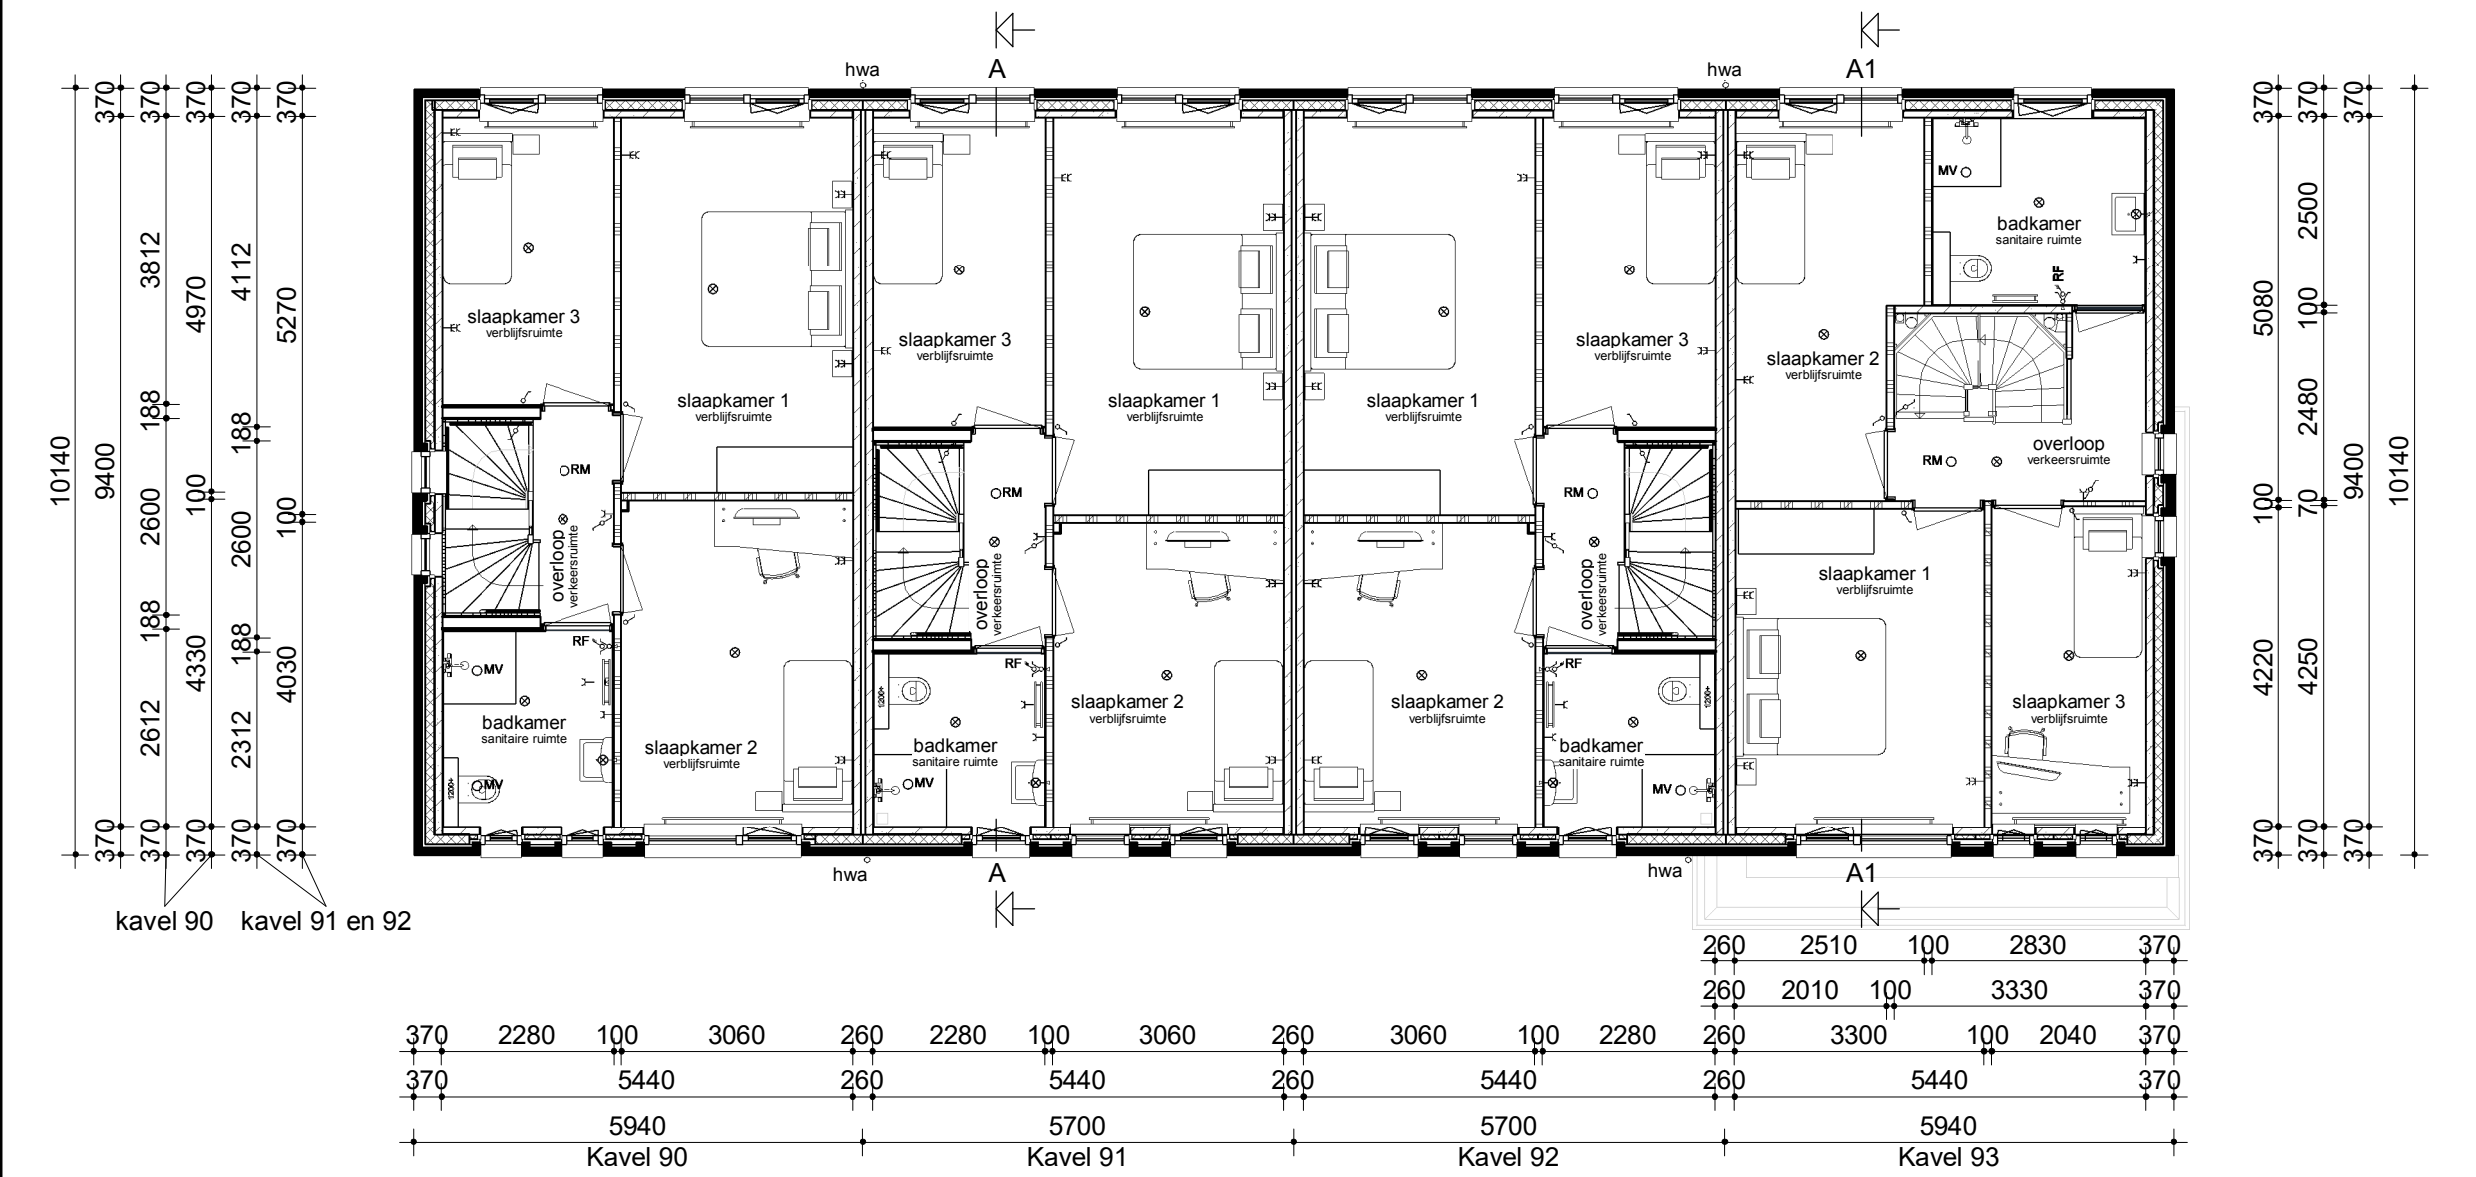

Verdieping

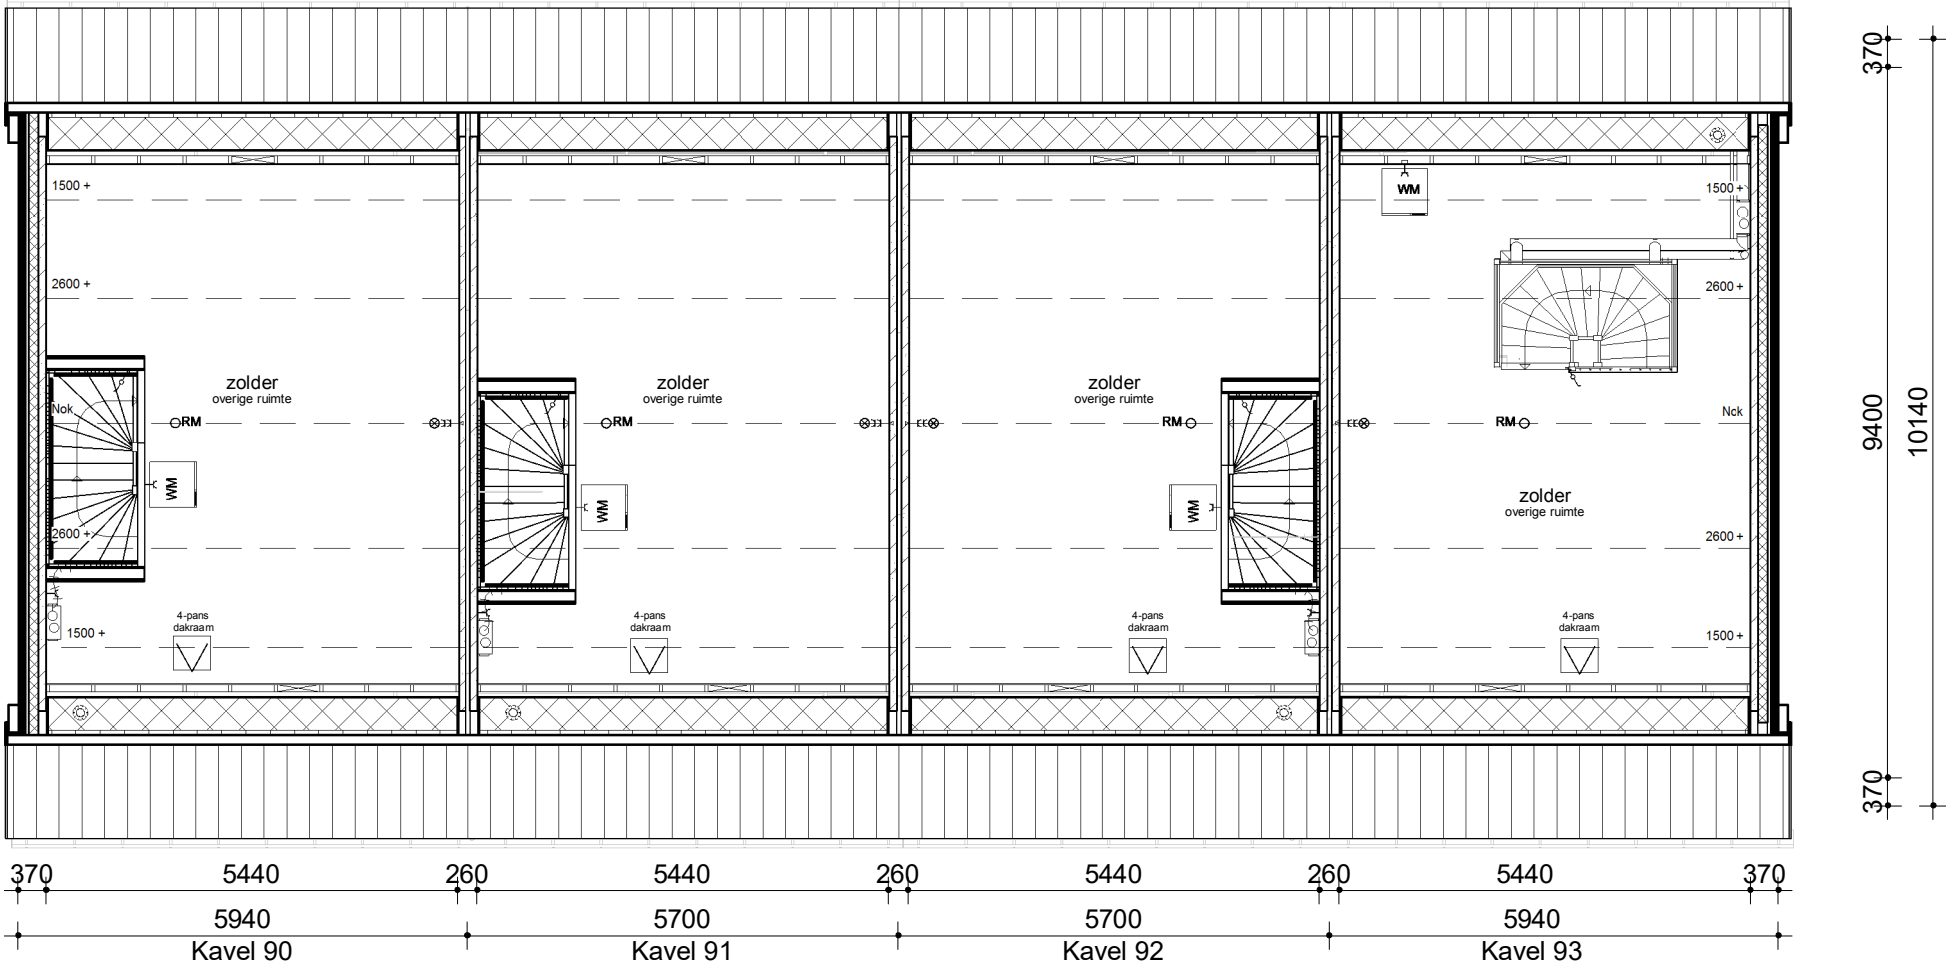

Zolder

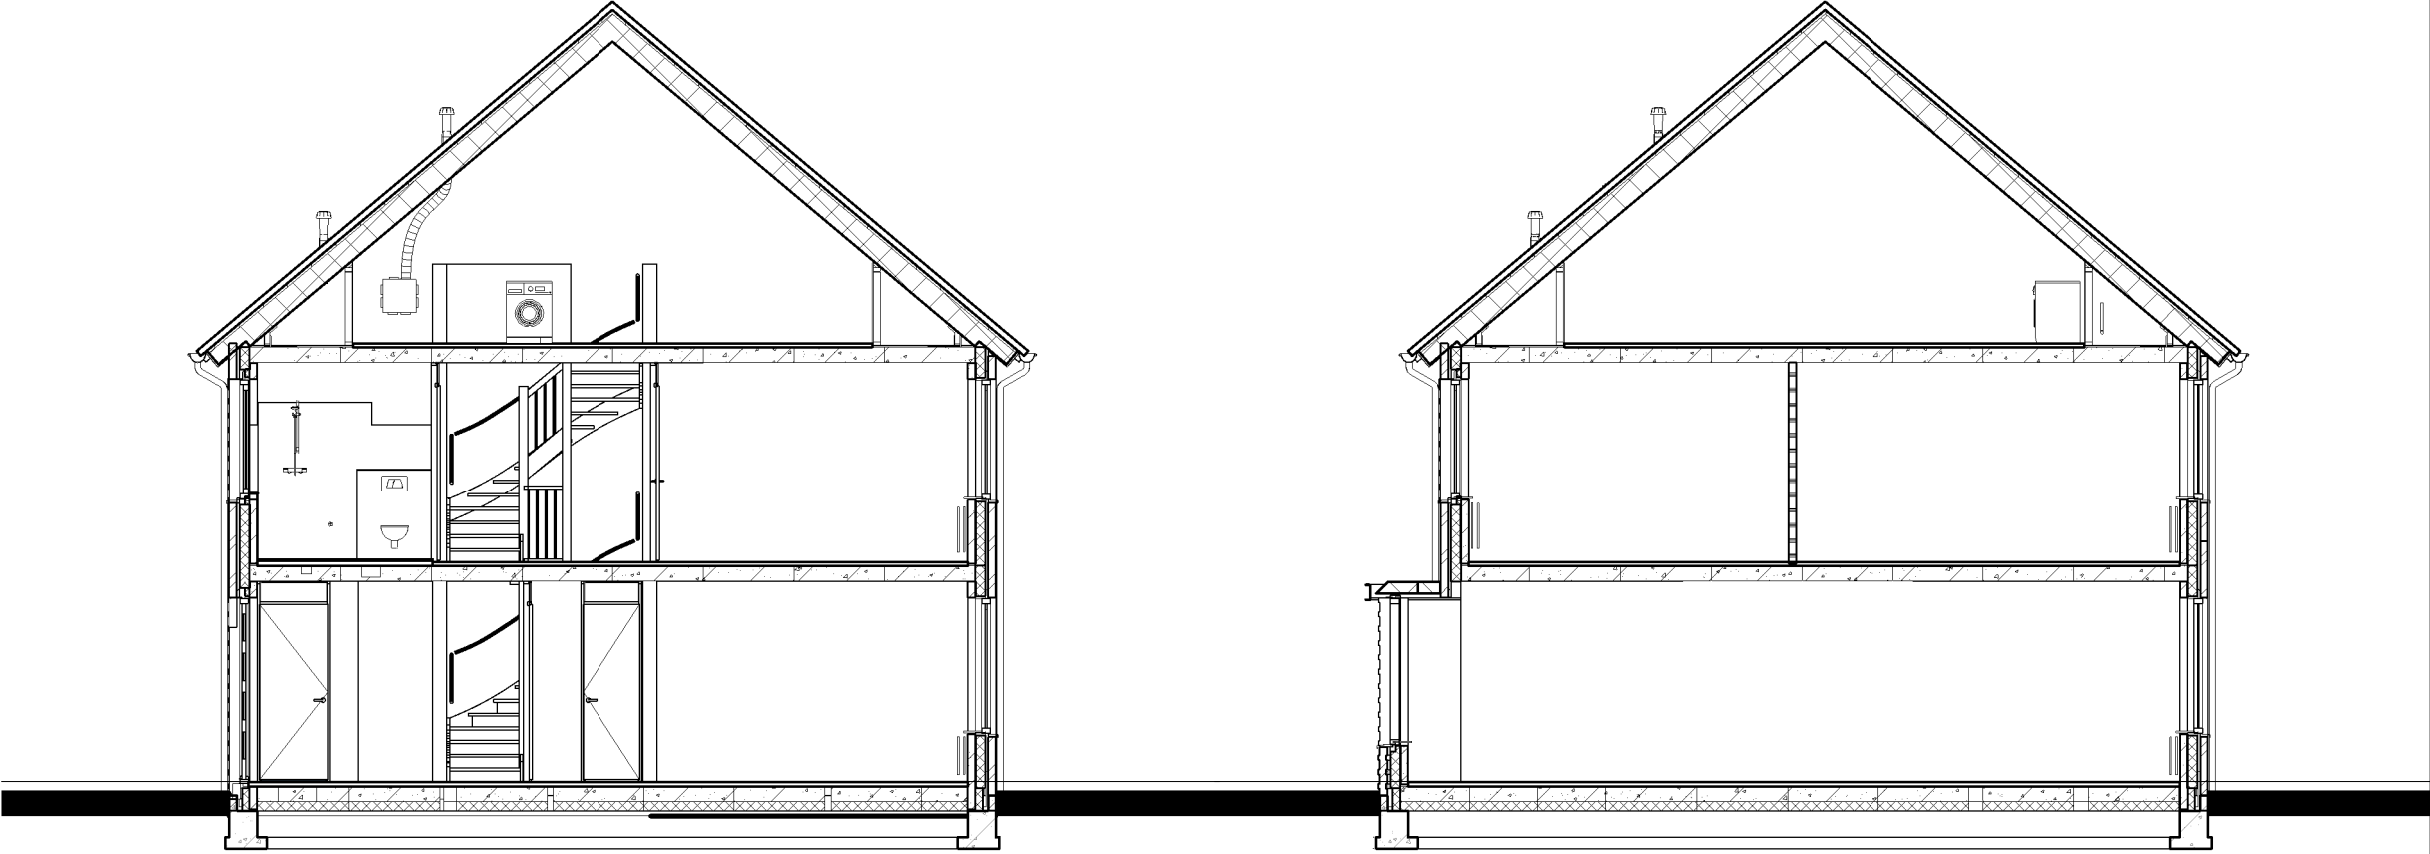

Doorsnede AA

Doorsnede A1 A1

Renvooi

- Metselwerk
- Isolatie
- Betonnen wand
- Lichte scheidingswand
- Dragend knieschot incl. afneembaar paneel tpv kruis
- MV-box
- Meterkast
- Kruipruik
- Opstelplaats Wasmachine
- Radiator

- Enkele schakelaar
- Dubbele schakelaar
- Wisselschakelaar
- Standen schakelaar t.b.v. ventilatiesysteem
- Enkele wandcontactdoos met randaarde
- Dubbele wandcontactdoos geaard (boven elkaar)
- Dubbele wandcontactdoos geaard (naast elkaar)
- Plafondlichtpunt
- Wandlichtpunt
- RM Rookmelder
- MV afvoerpunt plafond
- MV afvoerpunt wand
- Aansluitpunt t.b.v. kabel
- Thermostaat
- Thermostaatleiding
- Loze leiding
- Beldrukker
- CO2 bedieningspaneel
- hwa Hemelwaterafvoer



opmerkingen/ gecontroleerd:		Wijz. Get. d.d. Omschrijving wijzigingen:	
Bouwconcept:		project:	
IDENTIS DOOR ROOSDOM TIJHUIS		4 rijwoningen type "Bosroos" Plan "Natuurlijk Koolhoven" te Tilburg	
opdrachtgever:		Roosdom Tijhuis Rijssen BV	
onderdeel:		Verkooptekening K90-93	
architect:		schaal:	
M. Ebberink		1:100	
datum:		tek. nr.:	
06-12-2018		V-01	
prestatie:		werk nr.:	
7-12-2018 12:18:11		4944	

RoosdomTijhuis

Bouwbedrijf Roosdom Tijhuis bv
Jutenstraat 8
Postbus 237 7460 AE RUSSEN
TELEFOON 0548 51 80 24
TELEFAX 0548 12 03 36
E-MAIL info@roosdomtijhuis.nl
WEBSITE www.roosdomtijhuis.nl

tekening: E:\werken\4044\K90-93\TEKENING_K90-93_2017.rvt