






Voorgevel

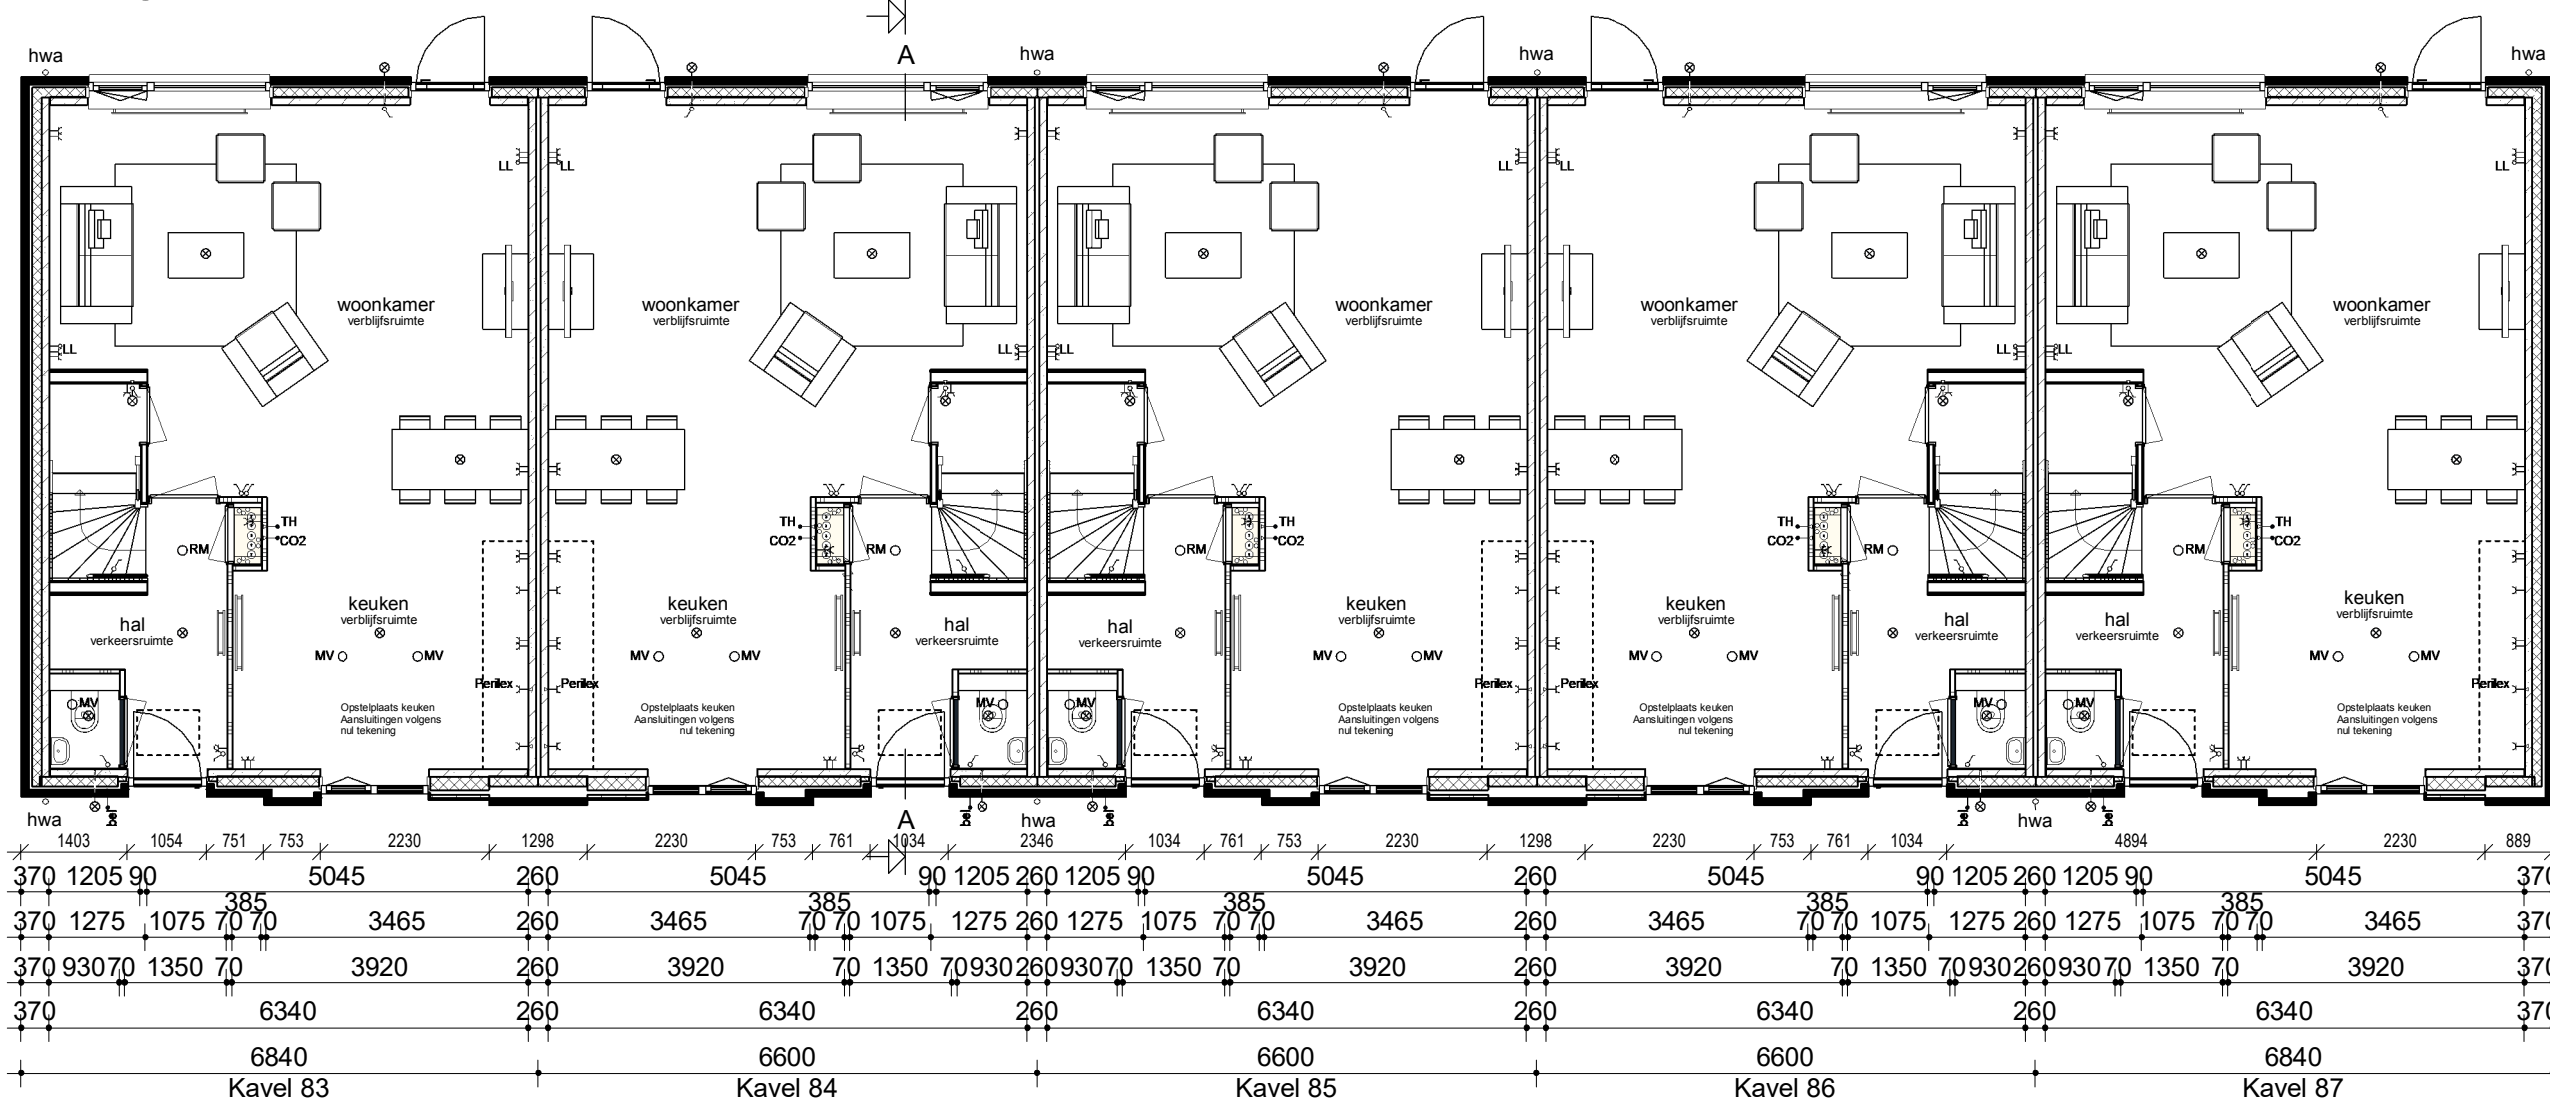

Begane grond

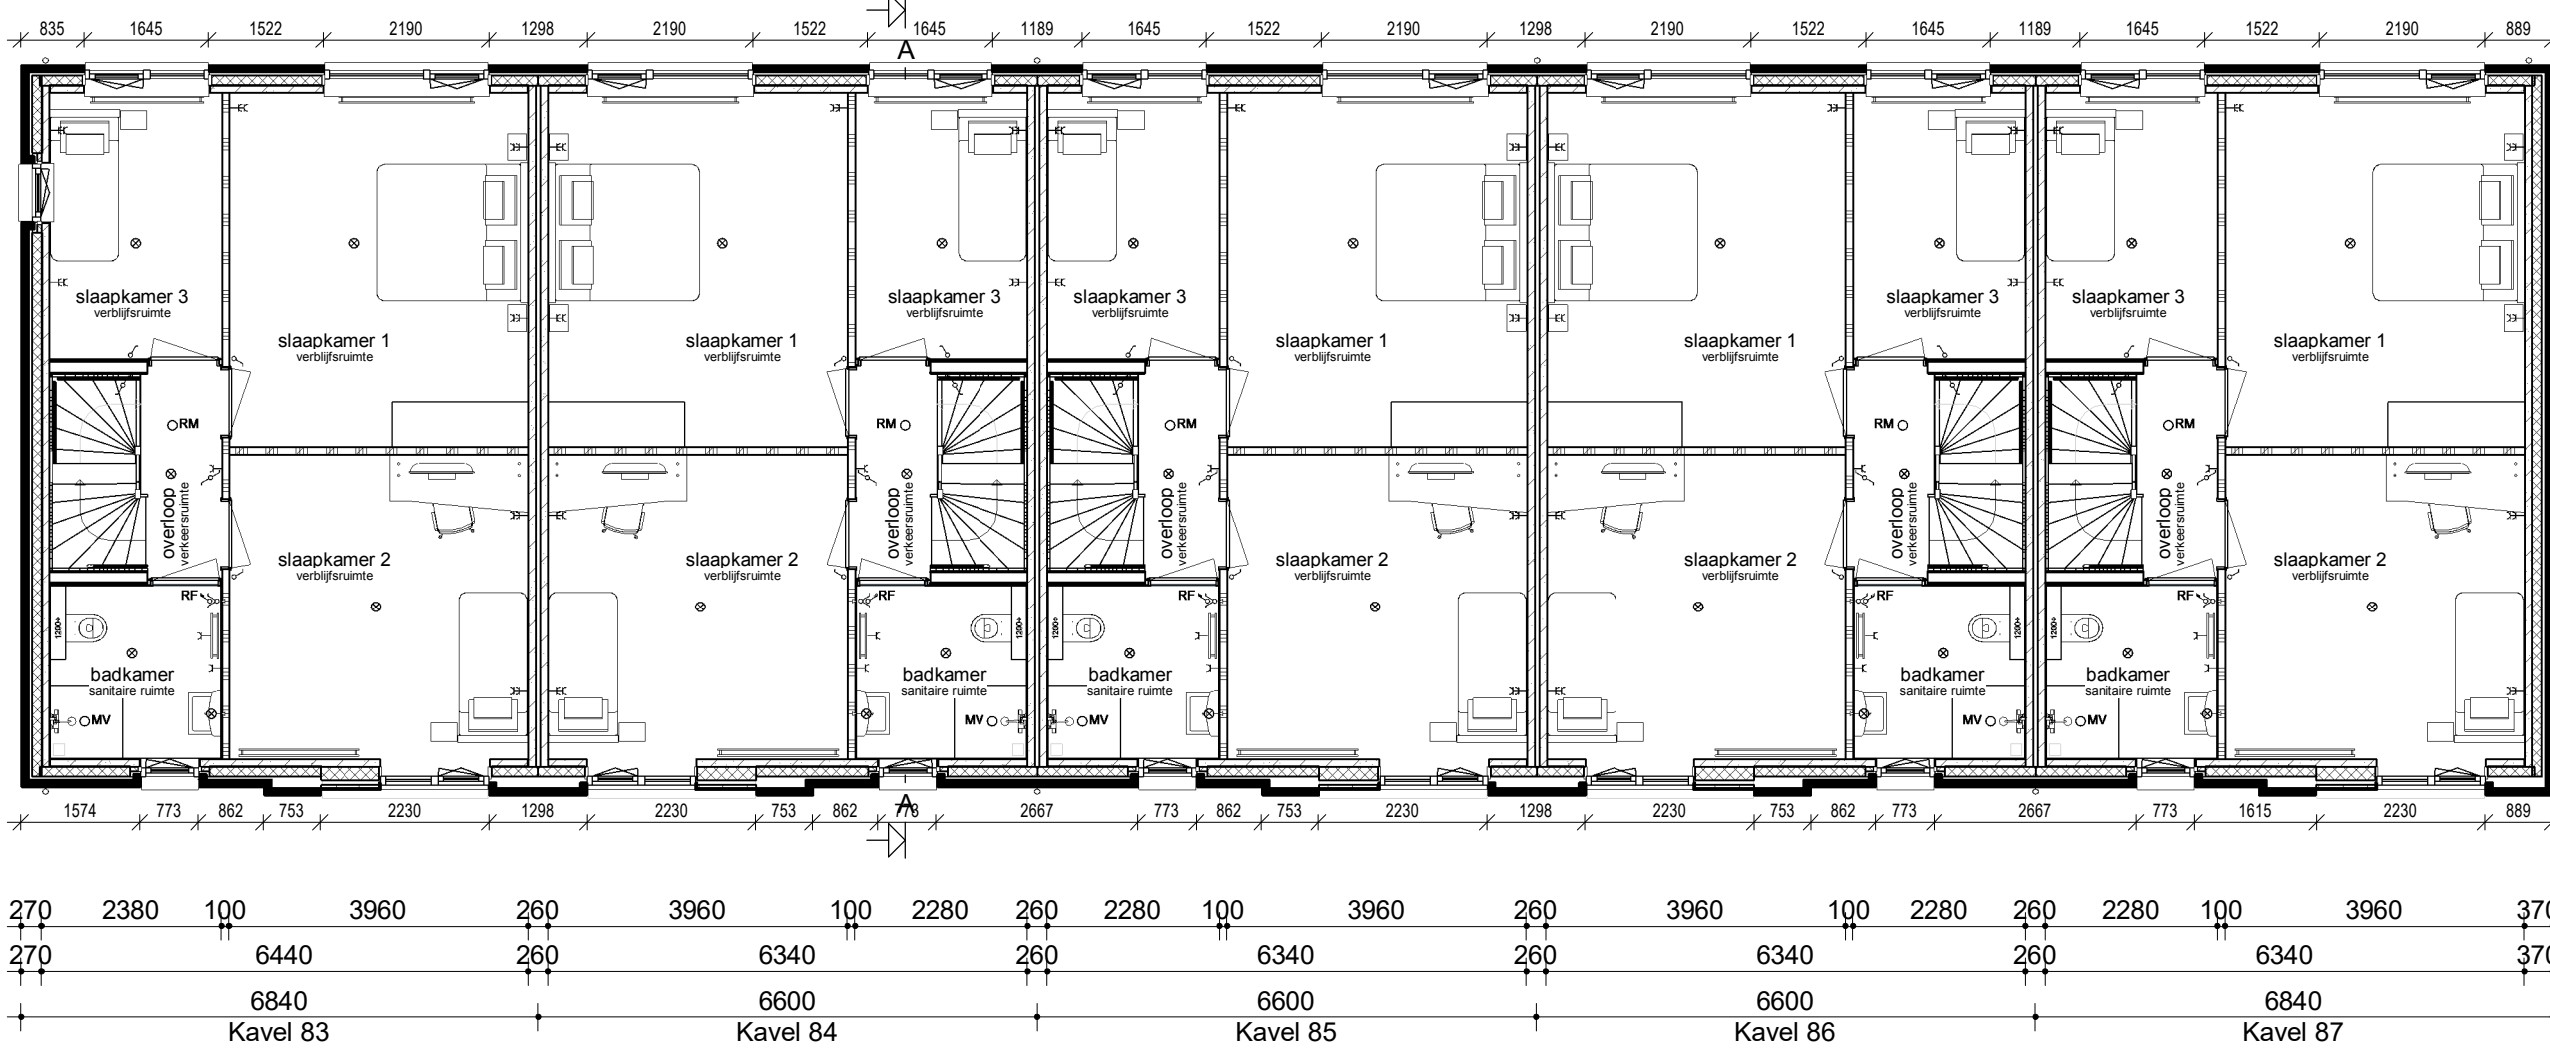


Verdieping

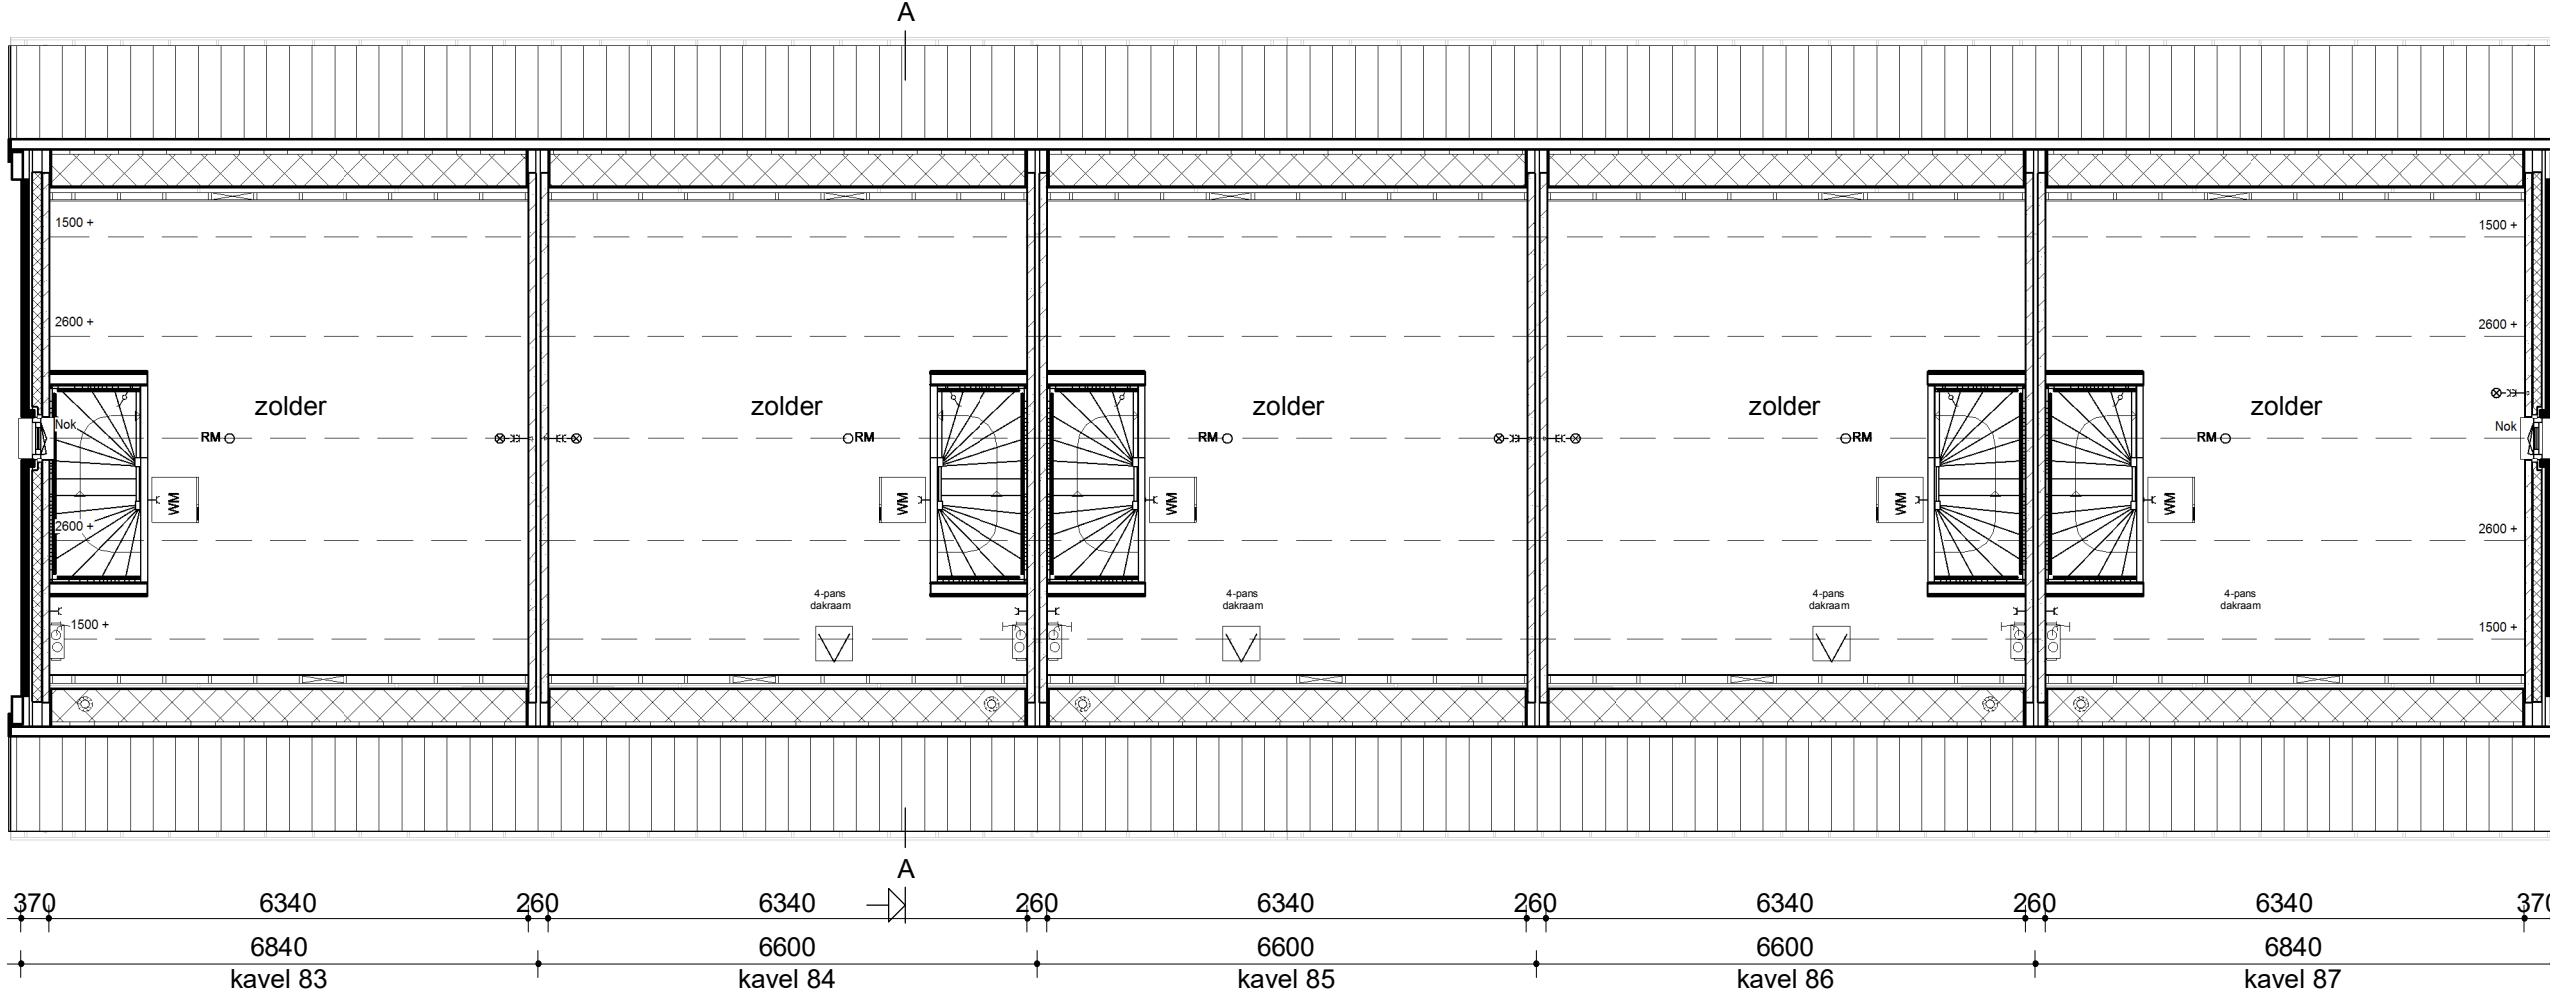

Zolder



Achtergevel

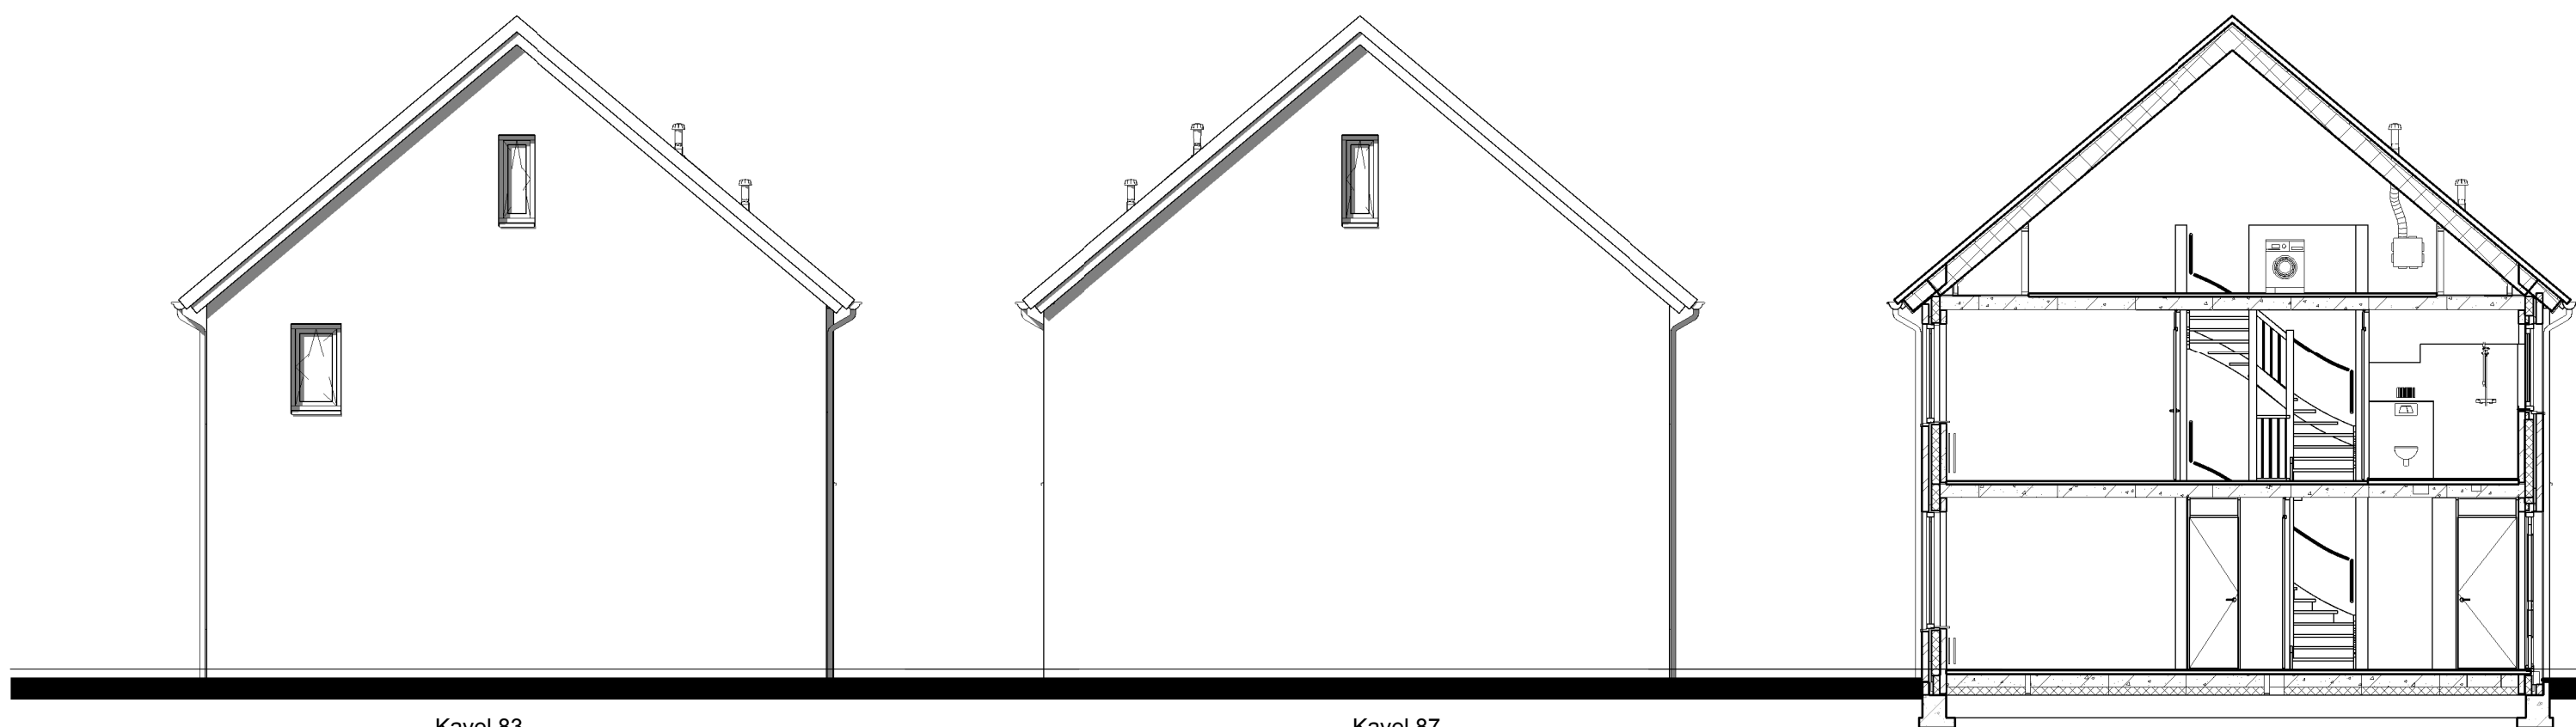

Linker zijgevel

Rechter zijgevel

Doorsnede AA

Renvooi

- Metselwerk
- Isolatie
- Betonnen wand
- Lichte scheidingwand
- Dragend knieschot incl. afneembaar paneel tpv kruis
- Meterkast
- Kruipruik
- Opstelplaats Wasmachine
- Radiator

- Enkele schakelaar
- Dubbele schakelaar
- Wisselschakelaar
- Standen schakelaar t.b.v. ventilatiesysteem
- Enkele wandcontactdoos met randaarde
- Dubbele wandcontactdoos geaard (boven elkaar)
- Dubbele wandcontactdoos geaard (naast elkaar)
- Plafondlichtpunt
- Wandlichtpunt
- Roekmelder
- MV afvoerpunt plafond
- MV afvoerpunt wand
- Aansluitpunt t.b.v. kabel
- Thermostaat
- Thermostaatleiding
- Loze leiding
- Beldrukker
- CO2 bedieningspaneel
- hwa Hemelwaterafvoer

opmerkingen/ gecontroleerd:		Wijz. Gaf. d.d. Omschrijving wijzigingen:	
Bouwconcept:		project:	
IDENTIS DOOR ROOSDOM TIJHUIS		5 rijwoningen type "Meidoorn" Plan "Natuurlijk Koolhoven" te Tilburg	
opdrachtgever:		Roosdom Tijhuis Rijssen BV	
onderdeel:		Verkooptekening K83-87	
architect:		M. Ebberink	
datum:		06-12-2018	
tek. nr.:		V-01	
werk nr.:		4945	

RoosdomTijhuis
Bouwbedrijf Roosdom Tijhuis bv
Jutenstraat 8
Postbus 237 7460 AE RUSSEN
TELEFOON 0548 51 80 24
TELEFAX 0548 12 03 35
E-MAIL info@roosdomtijhuis.nl
WEBSITE www.roosdomtijhuis.nl