



Kavel 34/38




Linker zijgevel




Achtergevel




Rechter zijgevel

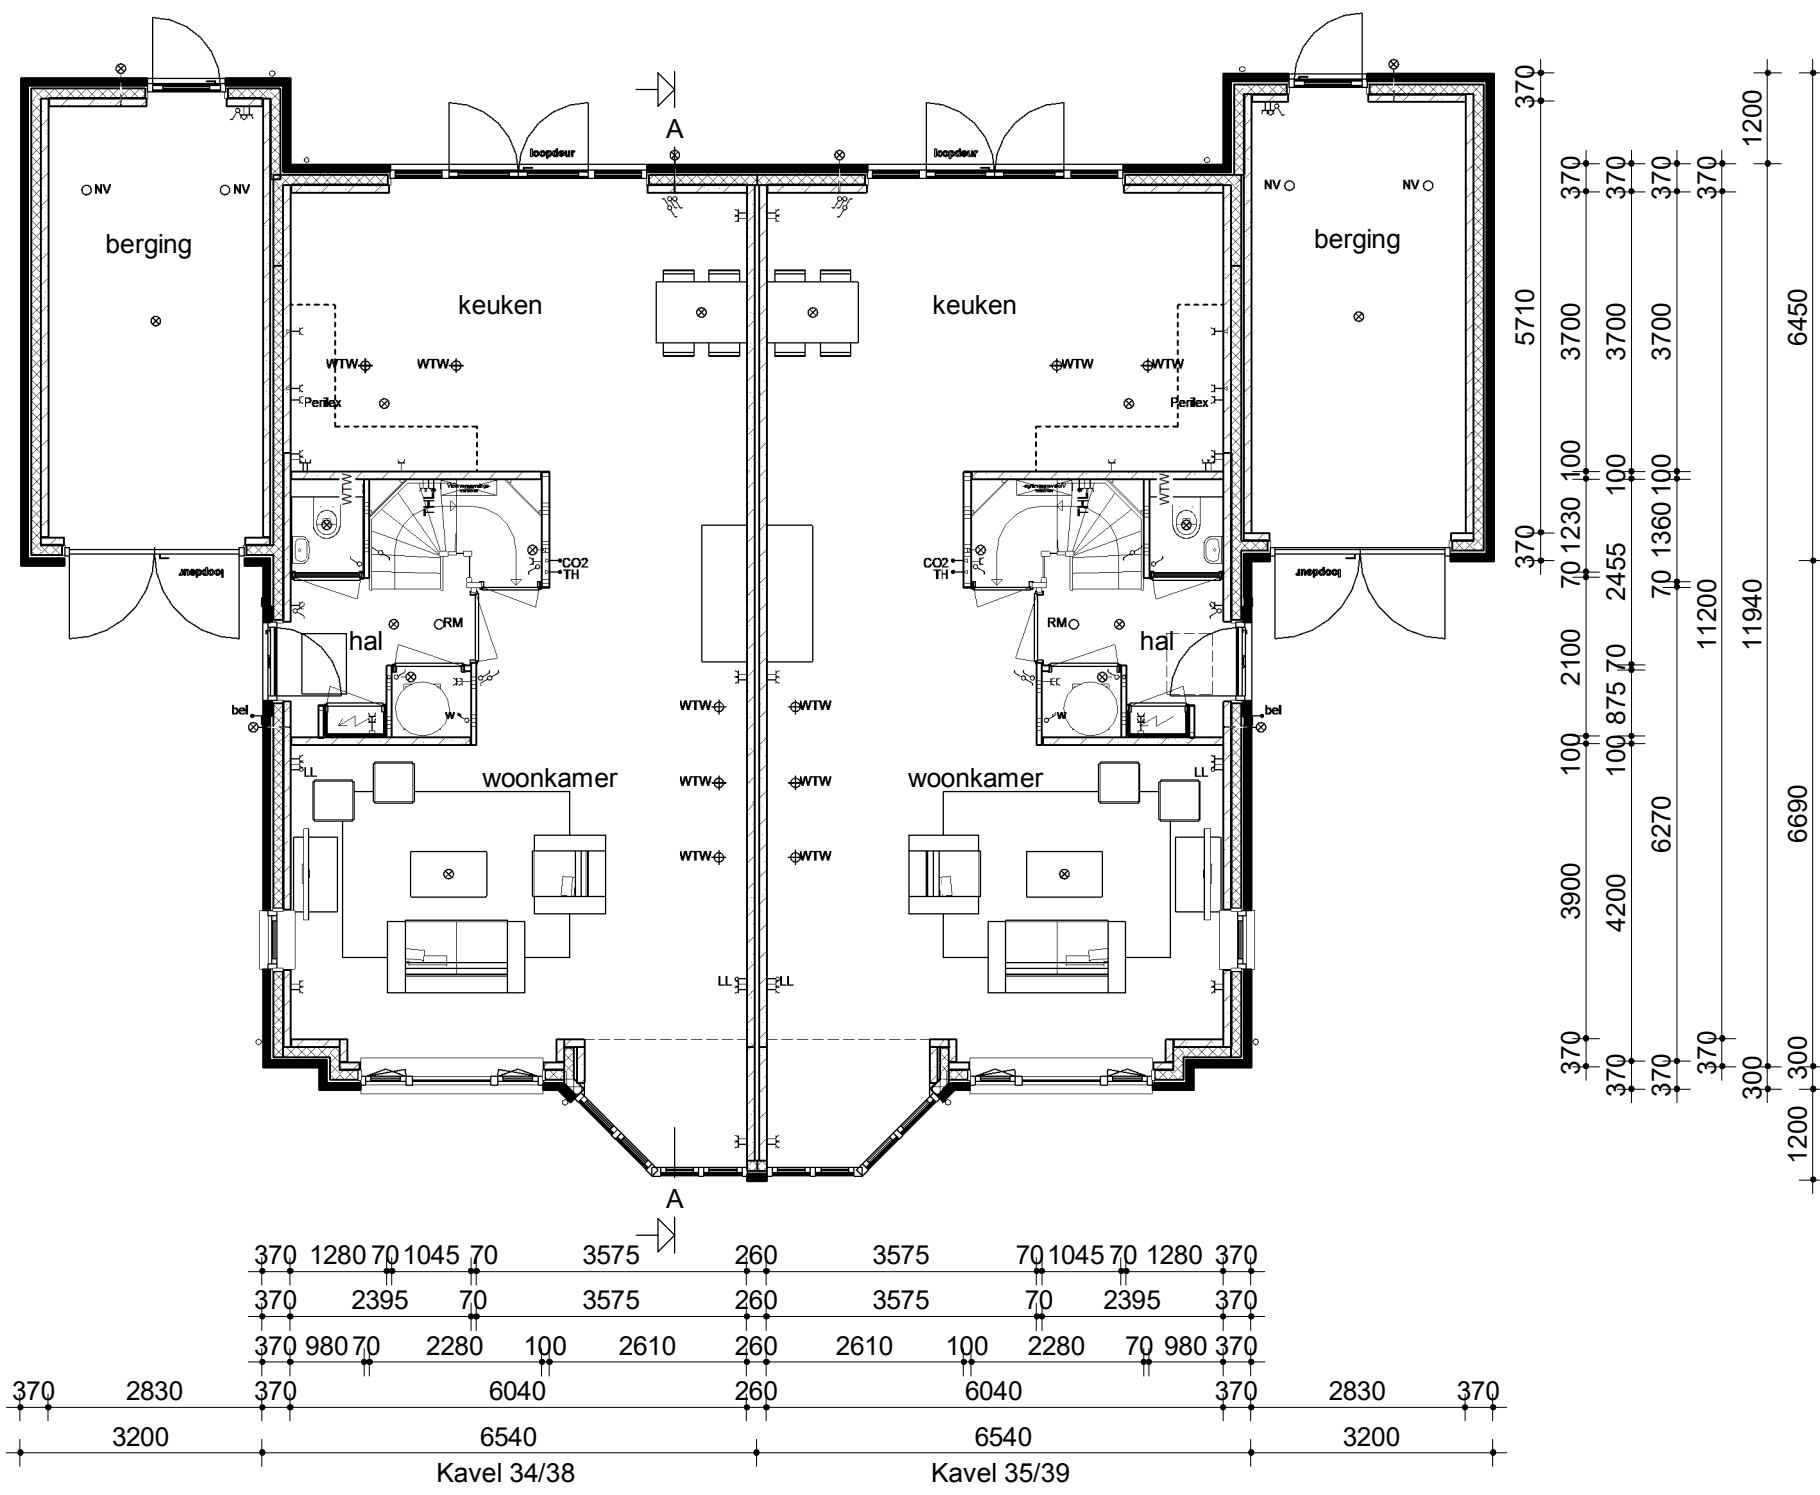


Begane grond

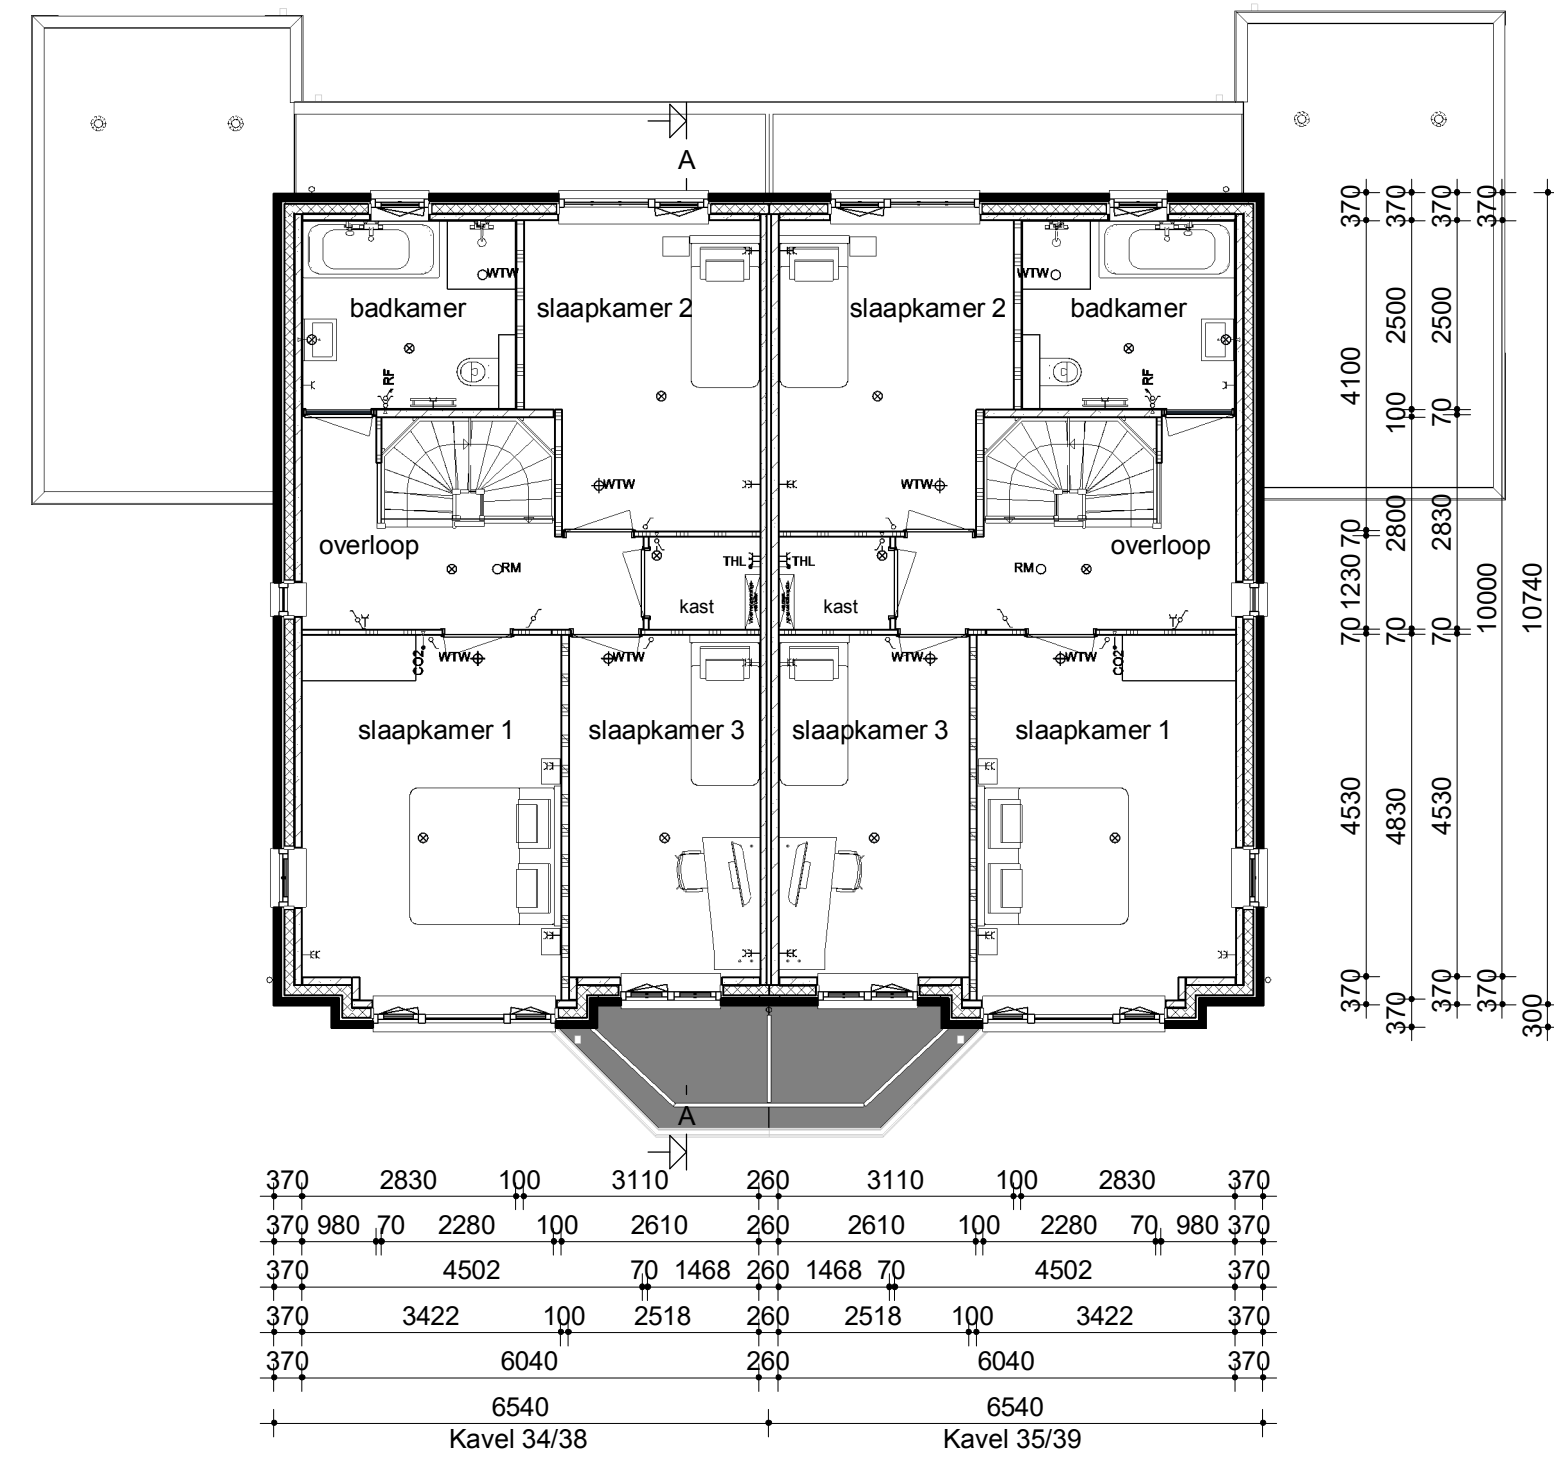

Verdieping

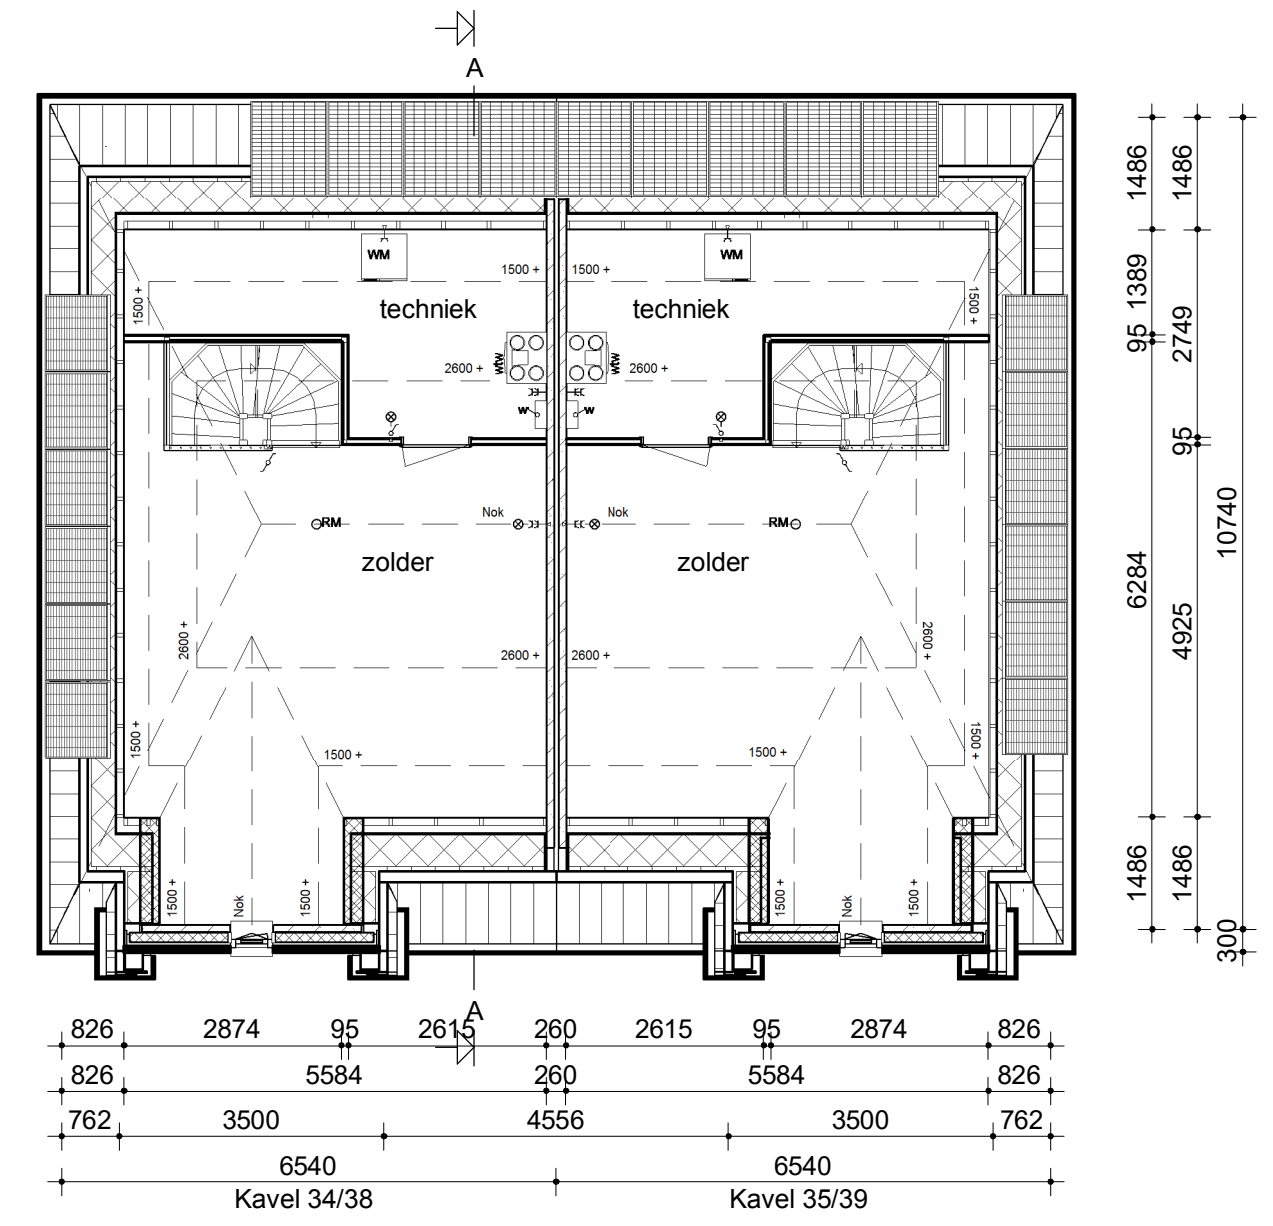

Zolder

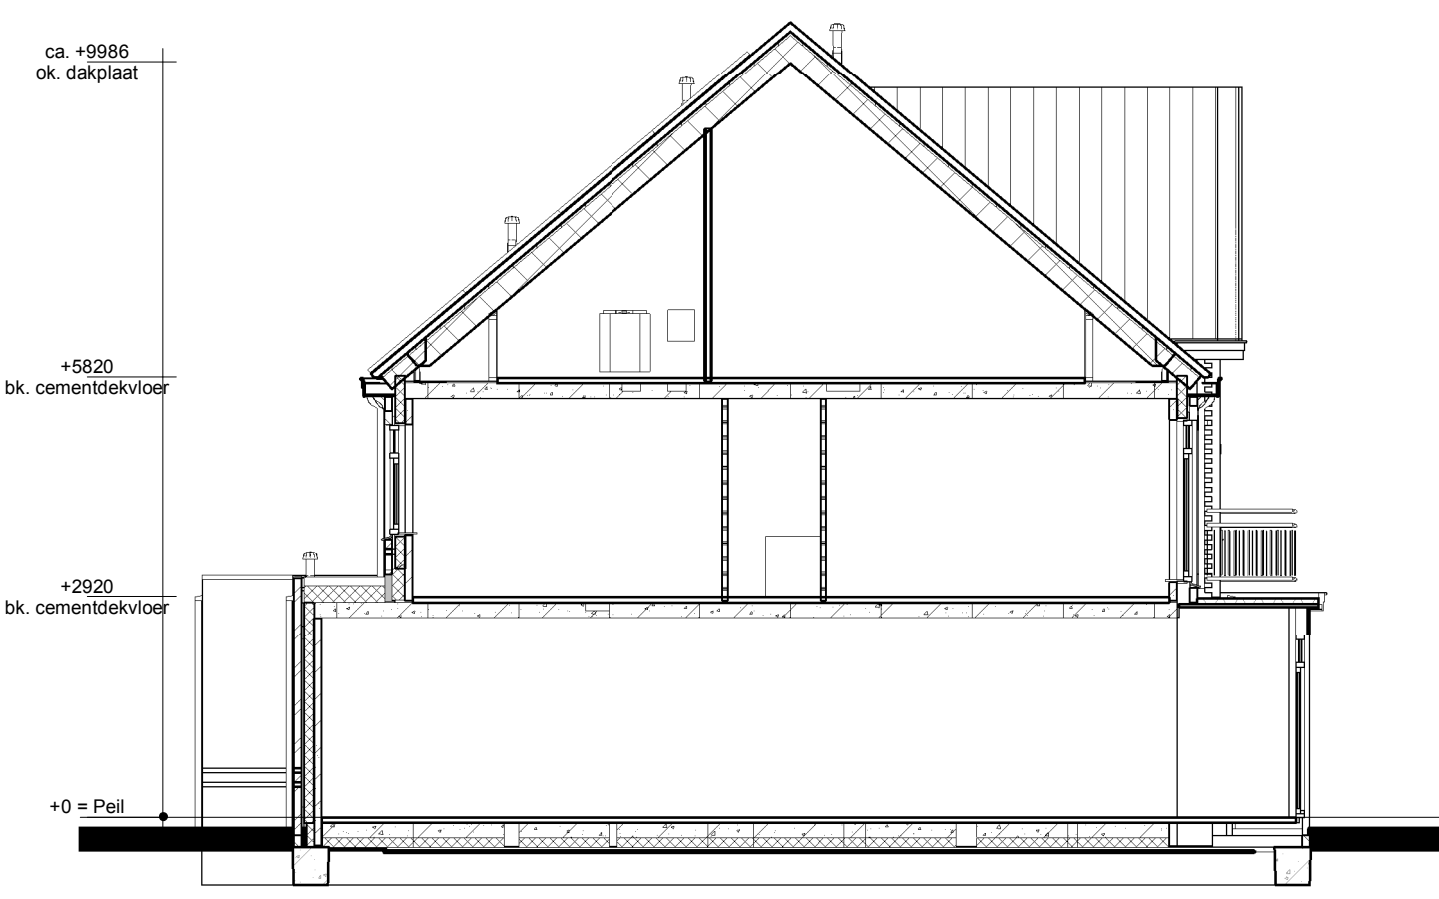

Doorsnede AA

Renvooi

- Metseiwerk
- Isolatie
- Betonnen wand
- Lichte scheidingwand
- Dragend knieschot incl. afneembaar paneel tpv kruis
- Houtskeletbouw
- Vloerverwarmingsverdelers
- WTW-box
- Warmtepomp (als in technische omschrijving omschreven)
- Omvormer t.b.v. PV-panelen
- Meterkast
- Kruipruimte
- Opstelplaats Wasmachine
- Radiator elektrisch

- Enkele schakelaar
- Dubbele schakelaar
- Wisselschakelaar
- Standen schakelaar t.b.v. ventilatiesysteem
- Enkele wandcontactdoos met randaarde
- Dubbele wandcontactdoos geaard (boven elkaar)
- Dubbele wandcontactdoos geaard (naast elkaar)
- Plafondlichtpunt
- Wandlichtpunt
- Rookmelder
- WTW afvoerpunt plafond
- WTW toevoyerpunt
- Aansluitpunt t.b.v. kabel
- Thermostaat
- Thermostaatleiding
- Loze leiding
- Beldrukker
- hwa Hemelwaterafvoer
- NV Natuurlijke ventilatie

opmerkingen/ gecontroleerd:	Wijz. Get. d.d. Omschrijving wijzigingen:
Bouwconcept: IDENTIS DOOR ROOSDOM TIJHUIS	
project: 2^1 kap won type "Lodewijk" In het plan "Heren van Oegstgeest" te Oegstgeest	
opdrachtgever: Bouwbedrijf Roosdom Tijhuis b.v.	
onderdeel: Verkooptekening kavel 34, 35, 38+39	
architect: M. Ebberink	schaal: 1:100
datum: 10-01-2019	tek. nr.: V-01a
prestatie: 10-1-2019 14:28:43	werk nr.: 4962

RoosdomTijhuis
Bouwbedrijf Roosdom Tijhuis bv
Jutestraat 8
Postbus 237 7460 AE RUSSEN
TELEFOON 0548 51 80 24
TELEFAX 0548 12 03 36
E-MAIL info@roosdomtijhuis.nl
WEBSITE www.roosdomtijhuis.nl