




Voorgevel


Linker zijgevel

Achtergevel


Rechter zijgevel

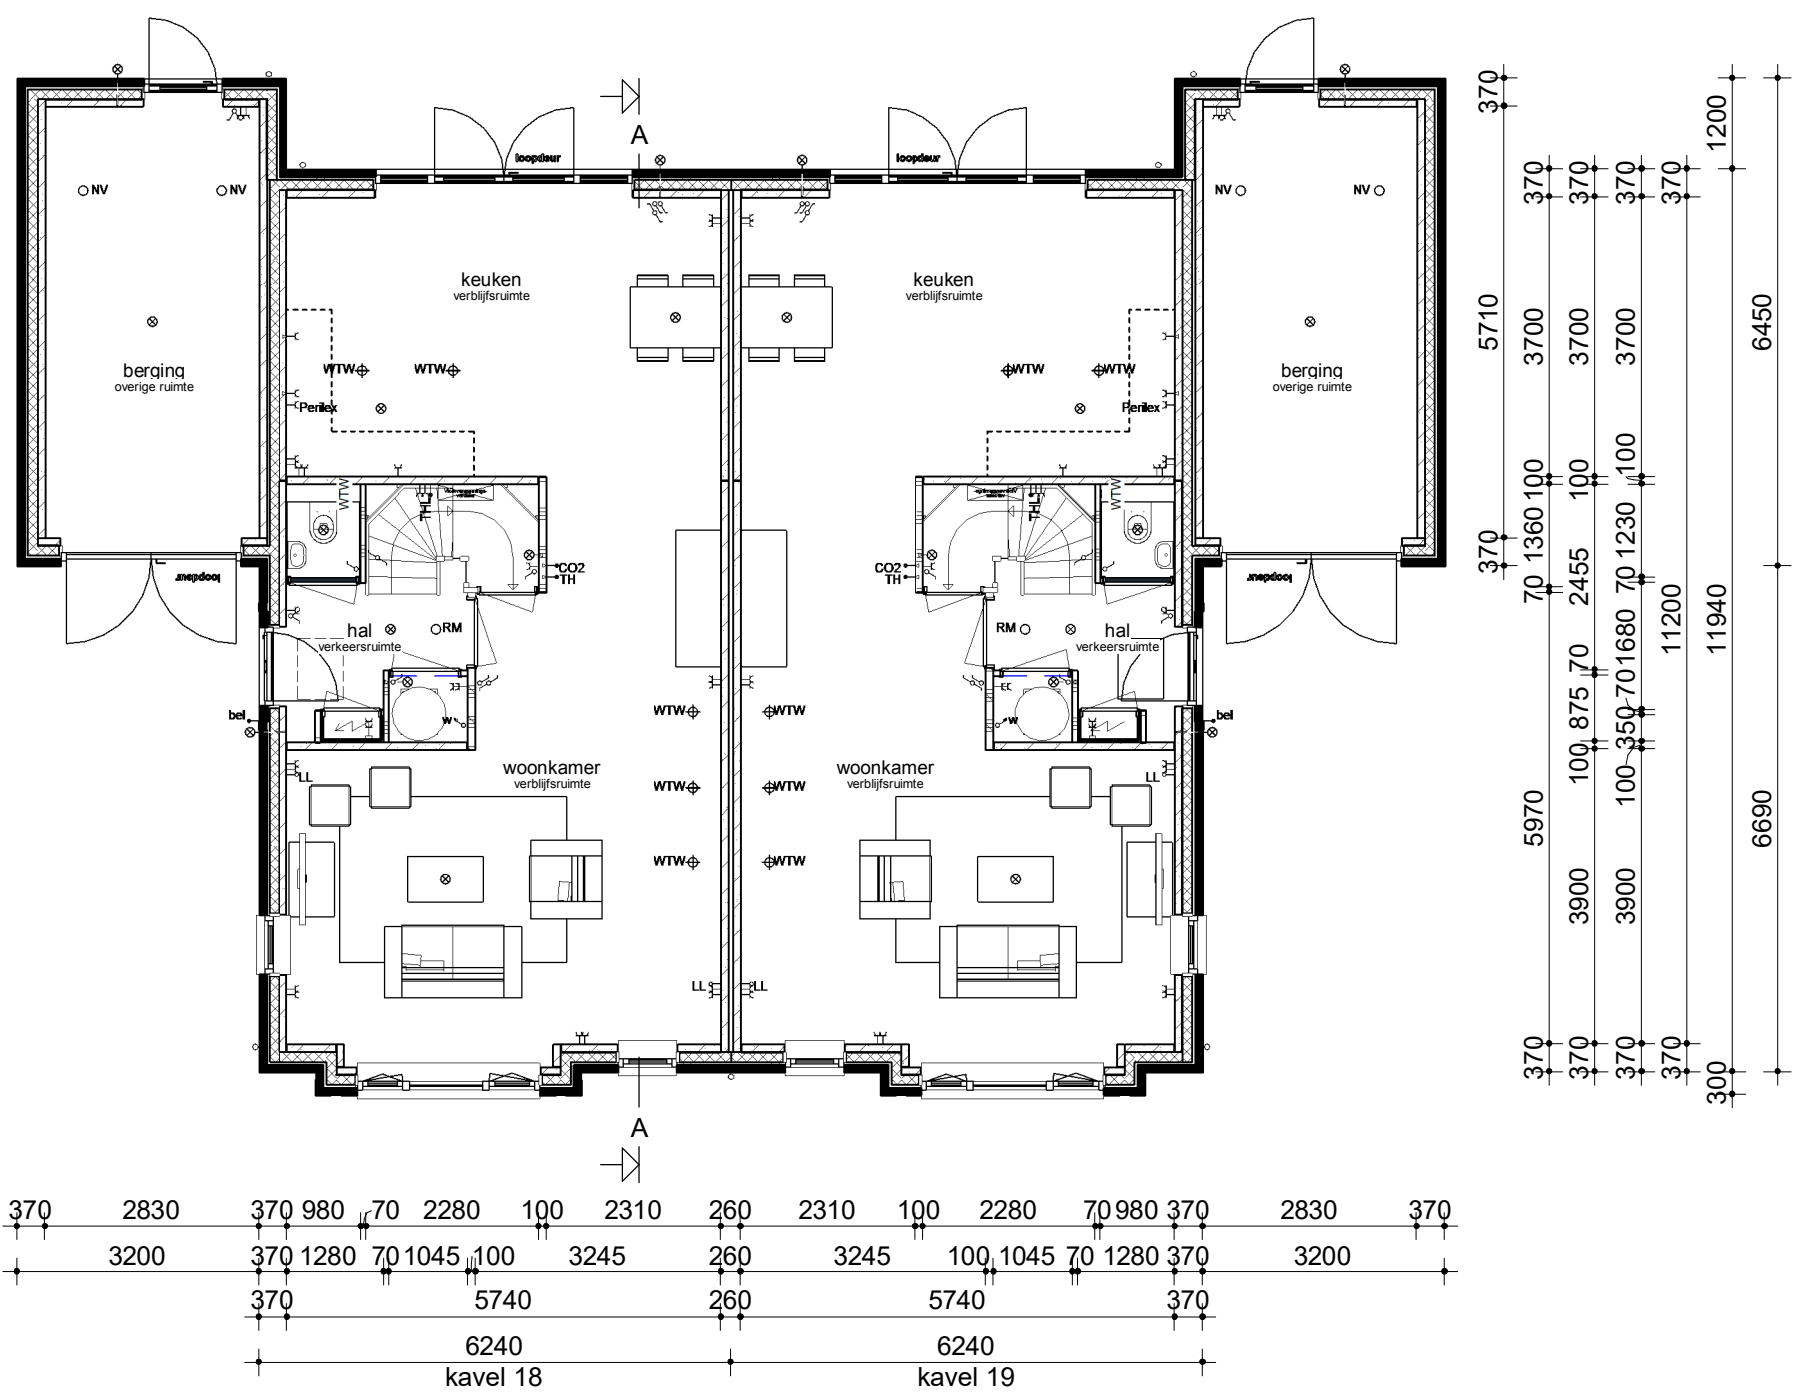


Begane grond

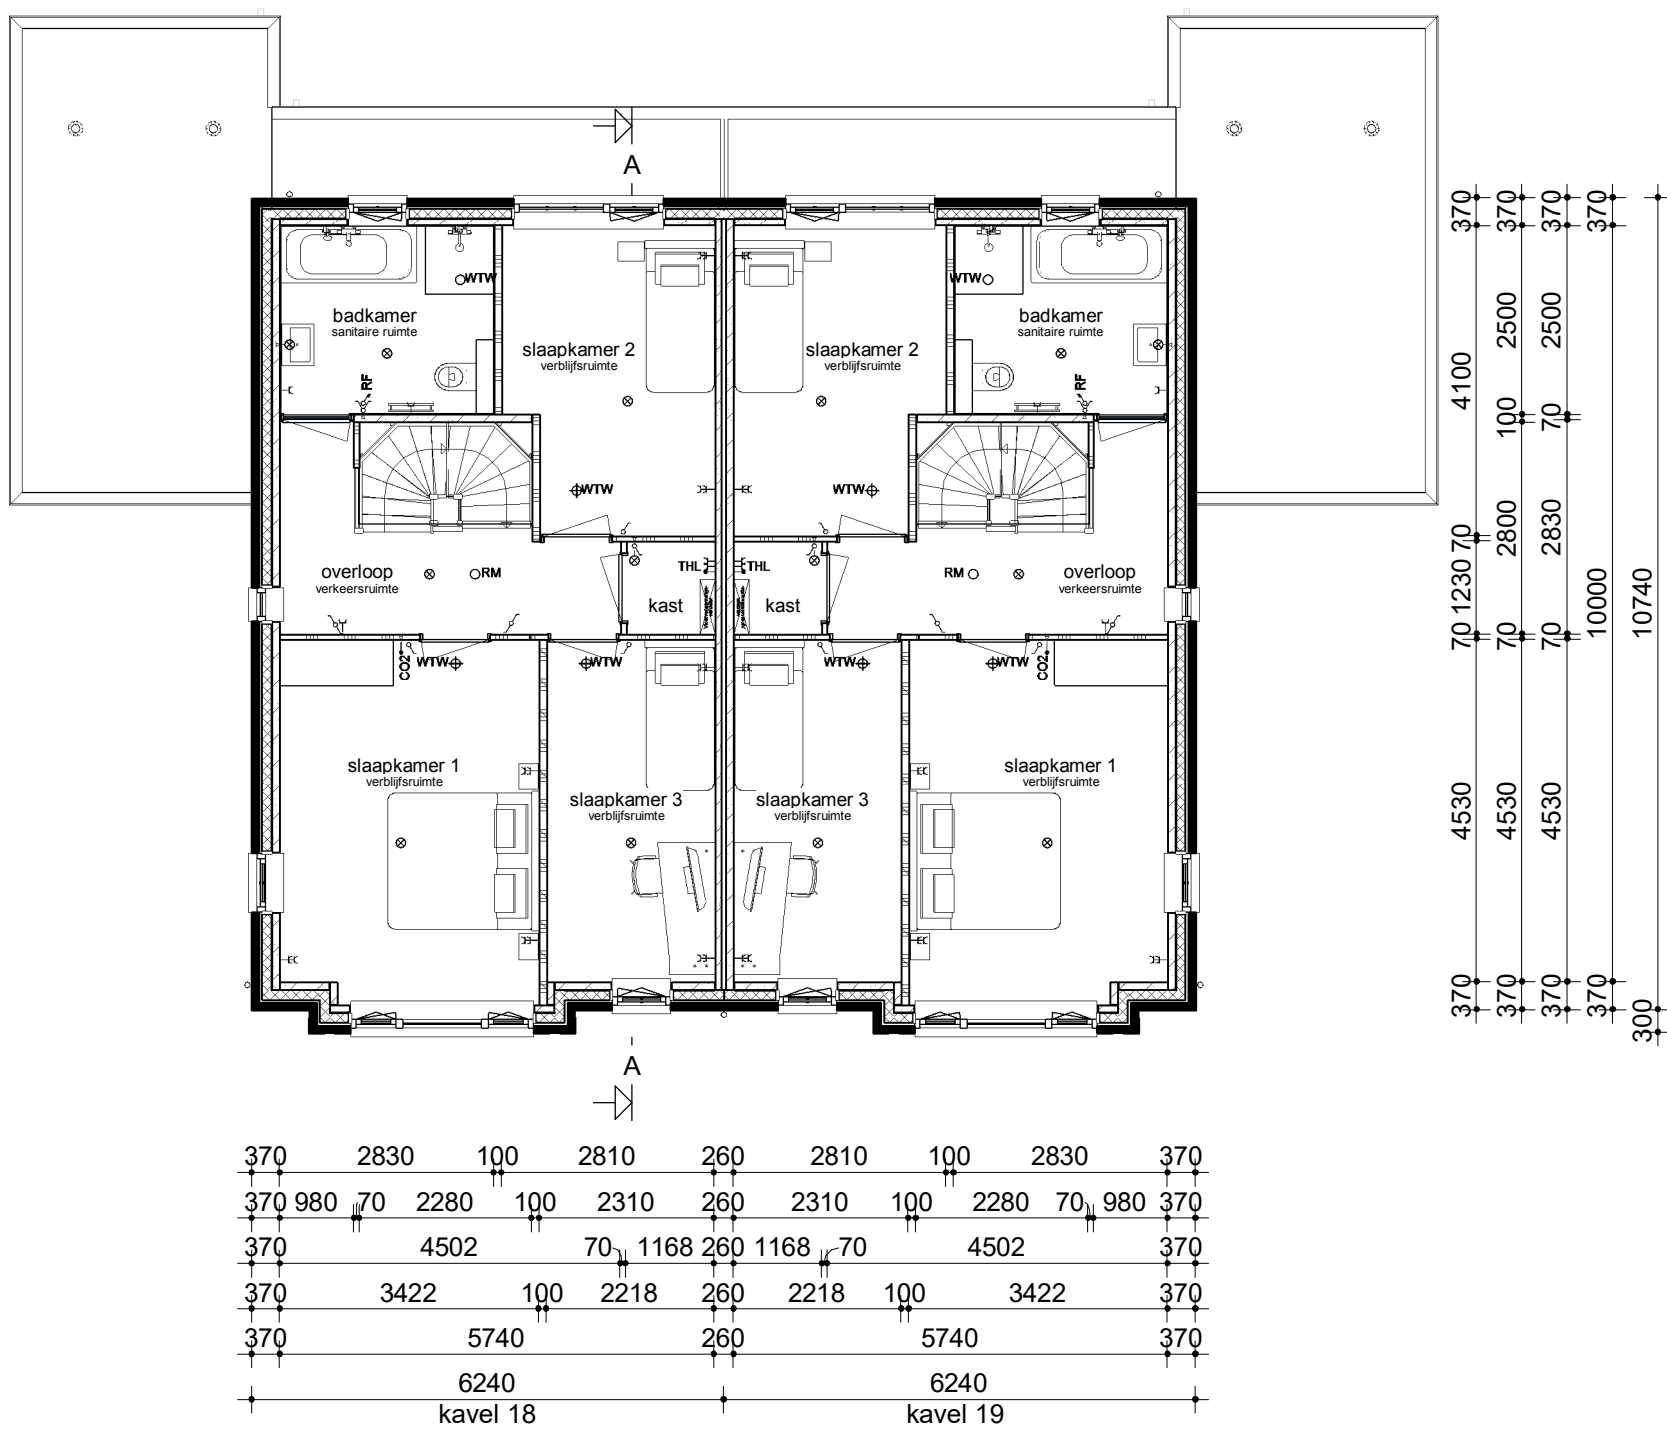

Verdieping

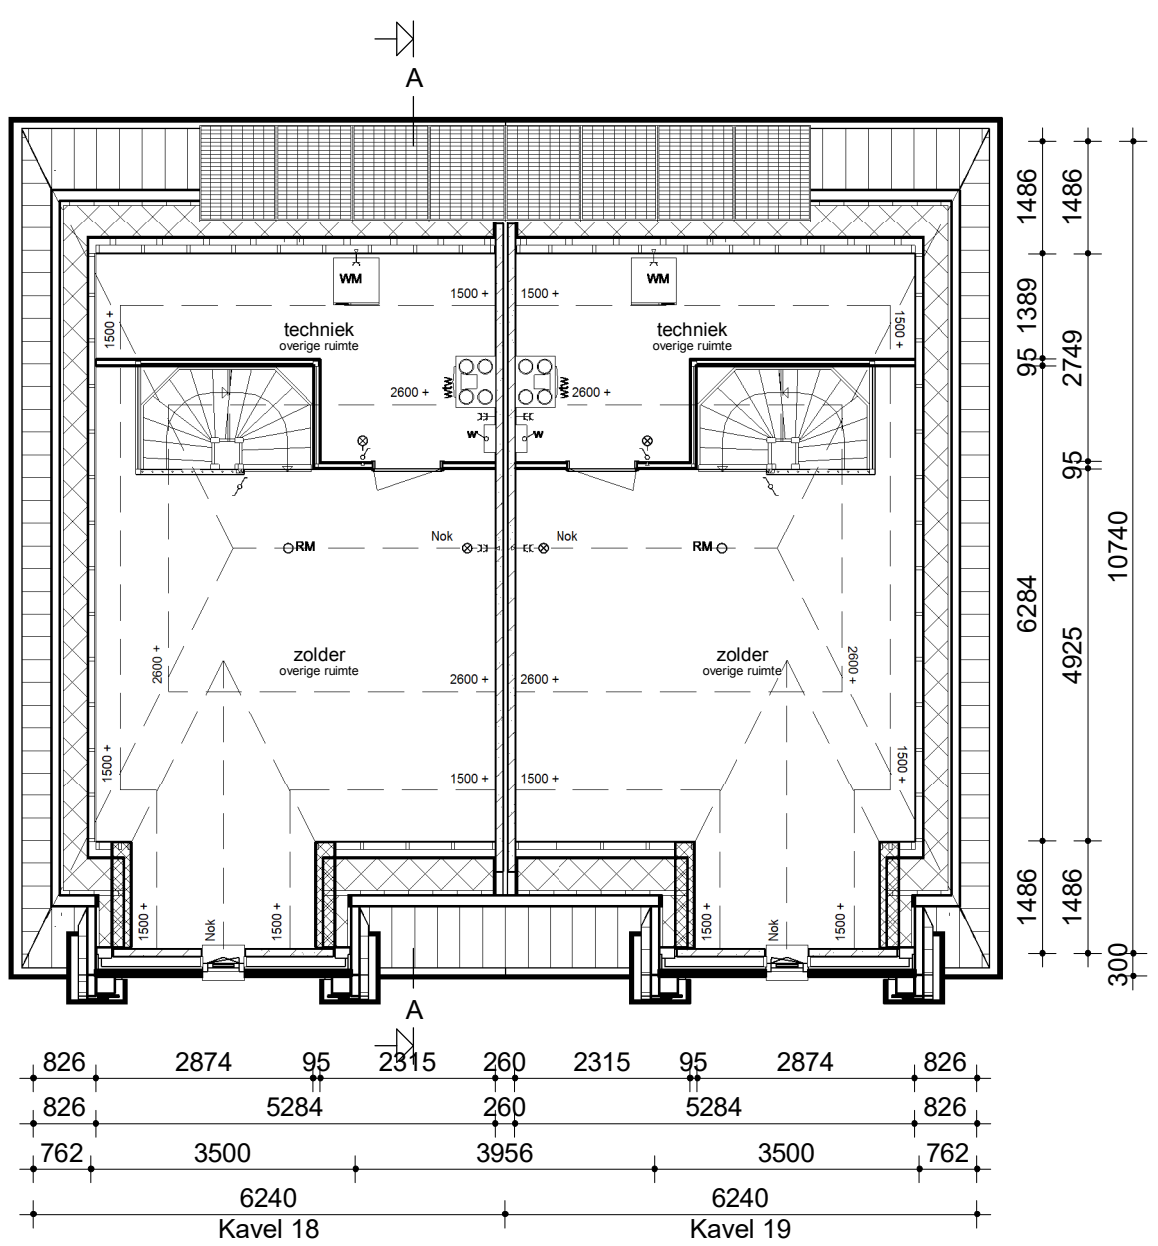

Zolder

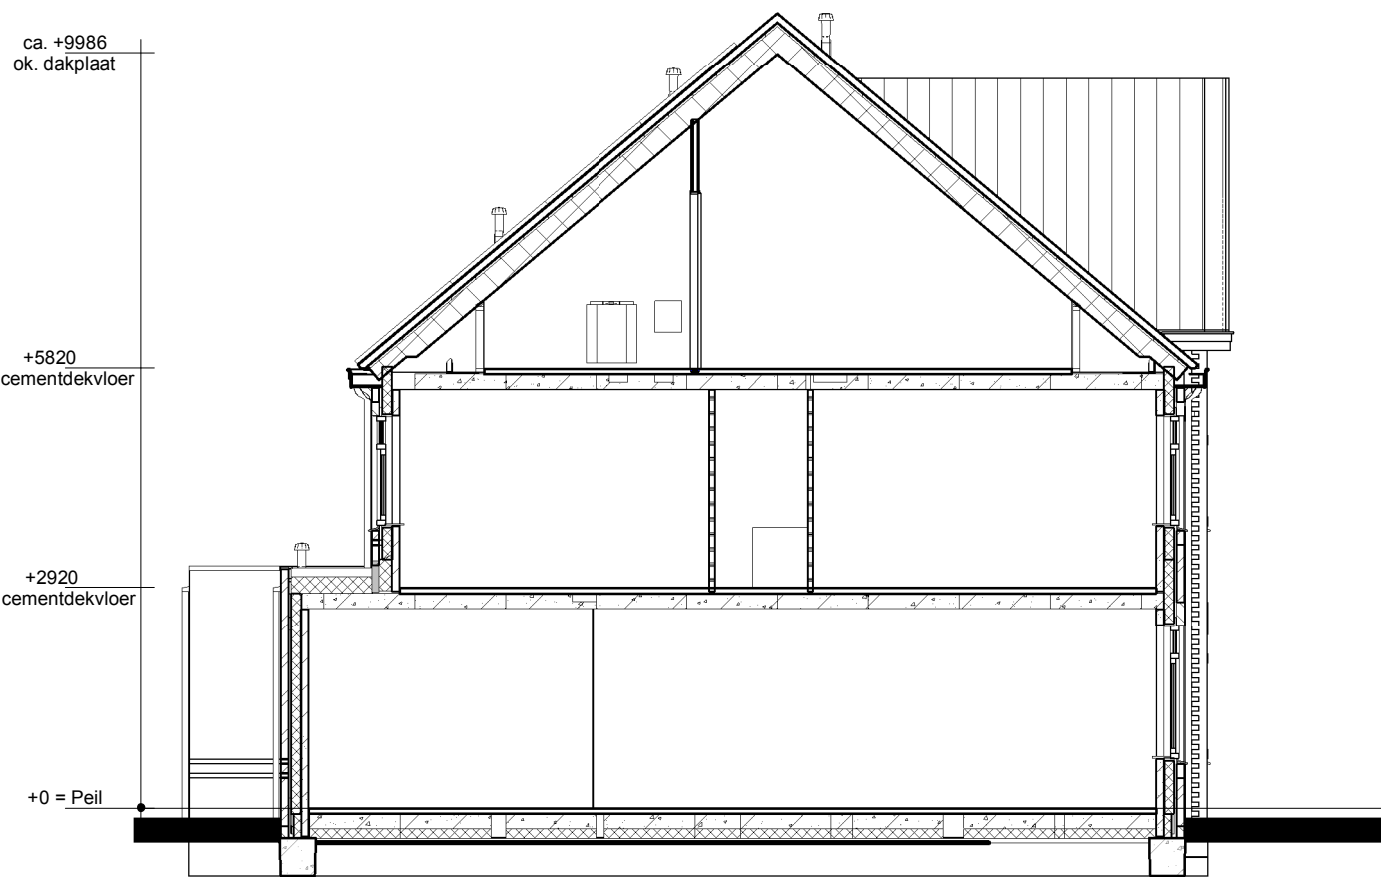

Doorsnede AA

Renvooi

- Metseiwerk
- Isolatie
- Betonnen wand
- Lichte scheidingwand
- Dragend knieschot incl. afneembaar paneel tpv kruis
- Houtskeletbouwwand
- Vloerverwarmingsverdeler
- WTW-box
- Warmtepomp (als in technische omschrijving omschreven)
- Omvormer t.b.v. PV-panelen
- Meterkast
- Kruipruimte
- Opstelplaats Wasmachine
- Radiator elektrisch

- Enkele schakelaar
- Dubbele schakelaar
- Wisselschakelaar
- Standen schakelaar t.b.v. ventilatiesysteem
- Enkele wandcontactdoos met randaarde
- Dubbele wandcontactdoos geaard (boven elkaar)
- Dubbele wandcontactdoos geaard (naast elkaar)
- Plafondlichtpunt
- Wandlichtpunt
- Rookmelder
- WTW WTW afvoerpunt plafond
- WTW WTW toevoerpunt
- Aansluitpunt t.b.v. kabel
- Thermostaat
- Thermostaatleiding
- Loze leiding
- Beldrukker
- hwa Hemelwaterafvoer
- NV Natuurlijke ventilatie

opmerkingen/ gecontroleerd:	Wijz. Get. d.d. Omschrijving wijzigingen:
Bouwconcept:	project: 2 ^{de} kap won type "Lodewijk"
IDENTIS DOOR ROOSDOM TIJHUIS	In het plan "Heren van Oegstgeest" te Oegstgeest
opdrachtgever:	Bouwbedrijf Roosdom Tijhuis b.v.
onderdeel:	Verkooptekening kavel 18+19
architect:	M. Ebberink
datum:	10-01-2019
tek. nr.:	V-01a
werk nr.:	4962

RoosdomTijhuis
Bouwbedrijf Roosdom Tijhuis bv
Jutenstraat 8
Postbus 237 7460 AE RUSSEN
TELEFOON 0548 51 80 24
TELEFAX 0548 12 03 36
E-MAIL info@roosdomtijhuis.nl
WEBSITE www.roosdomtijhuis.nl