



Kavel 20

Kavel 21

Voorgevel



Kavel 20

Linker zijgevel



Kavel 21



Kavel 20

Achtergevel





Kavel 21



Rechter zijgevel

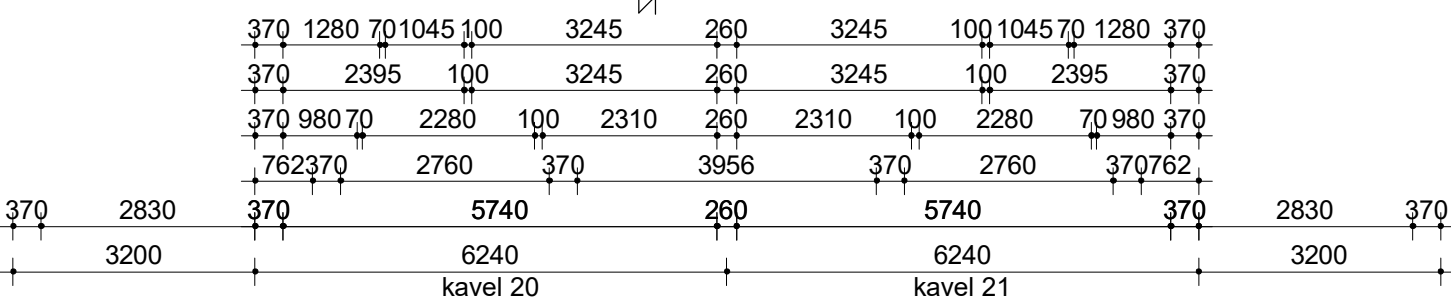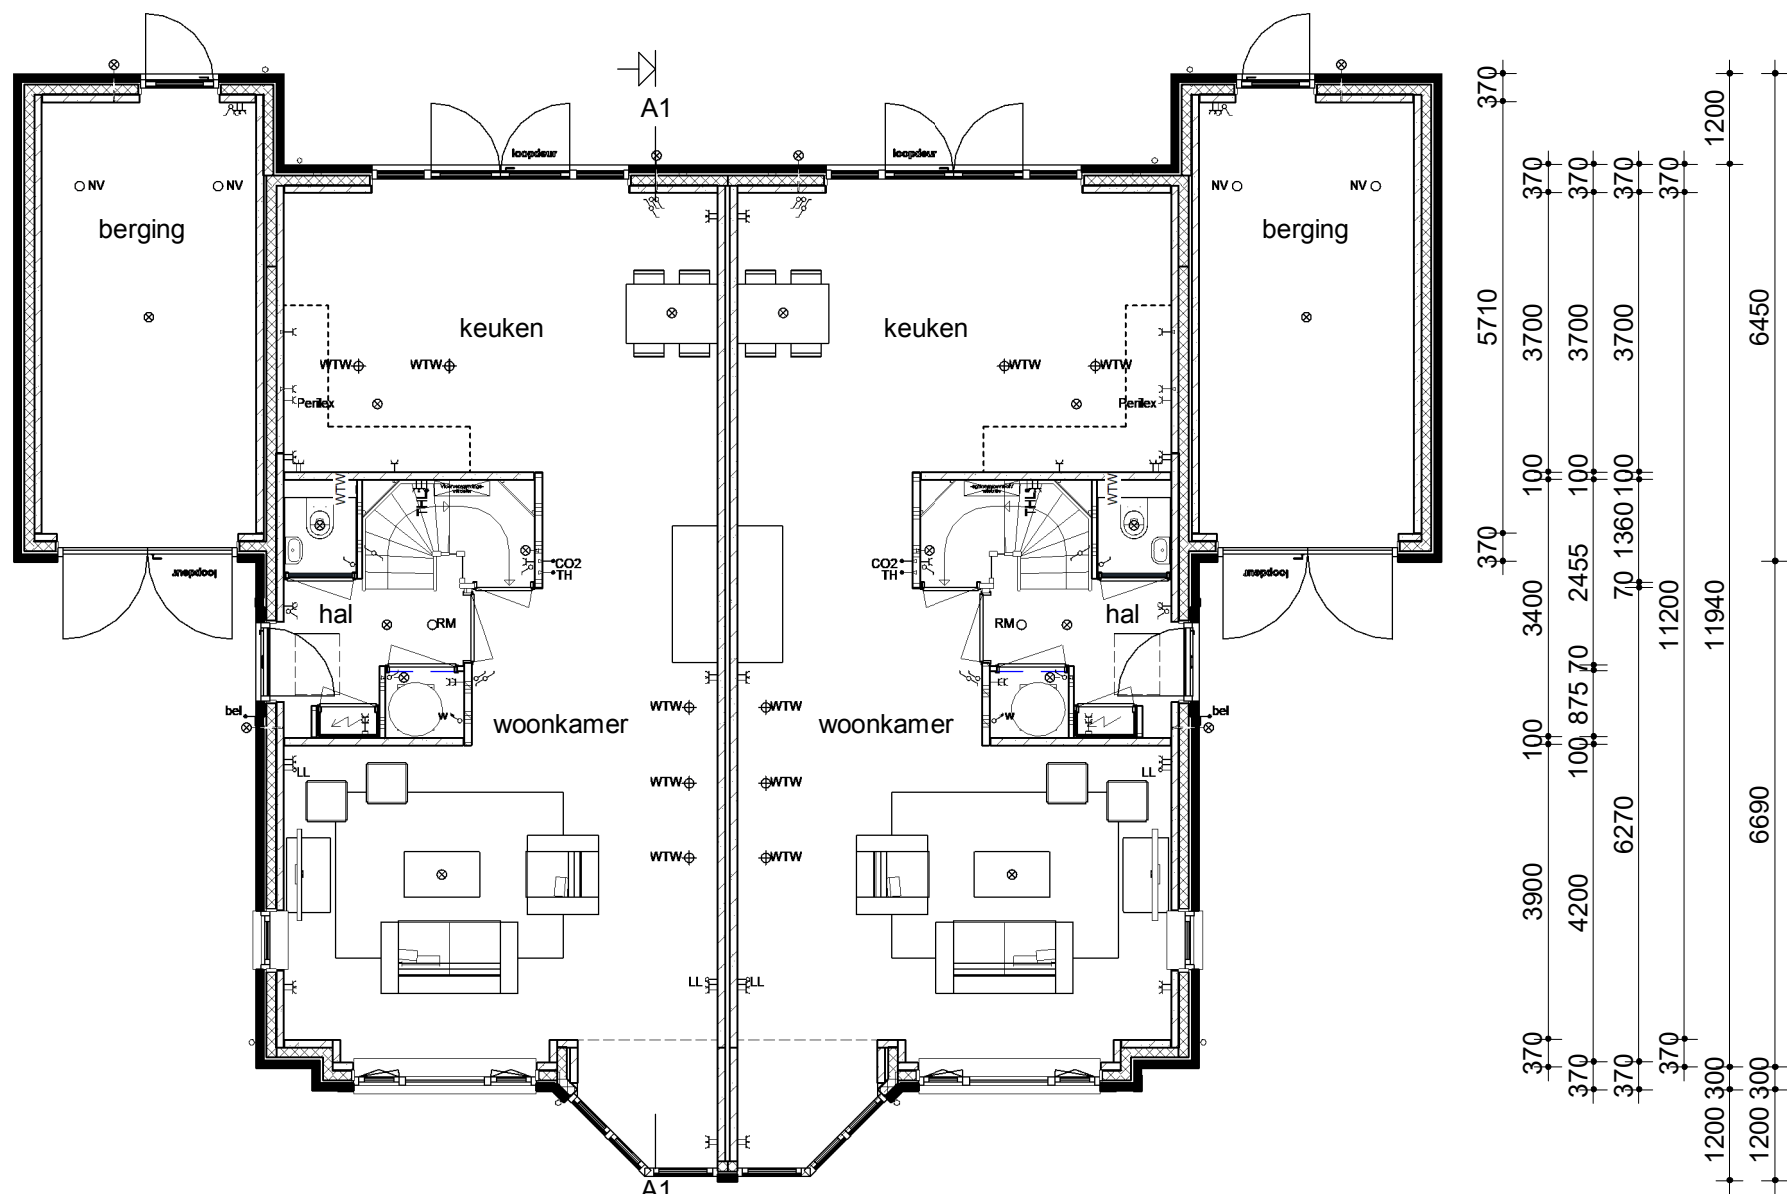


Begane grond

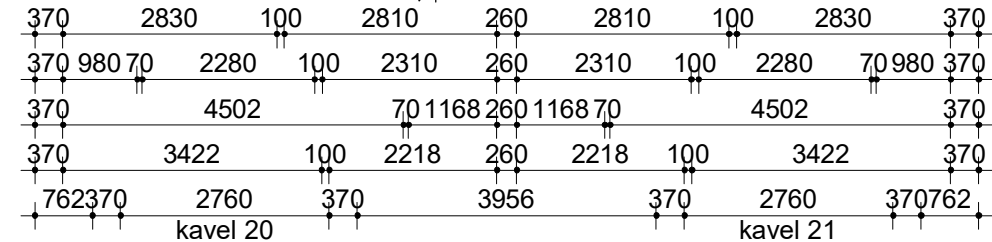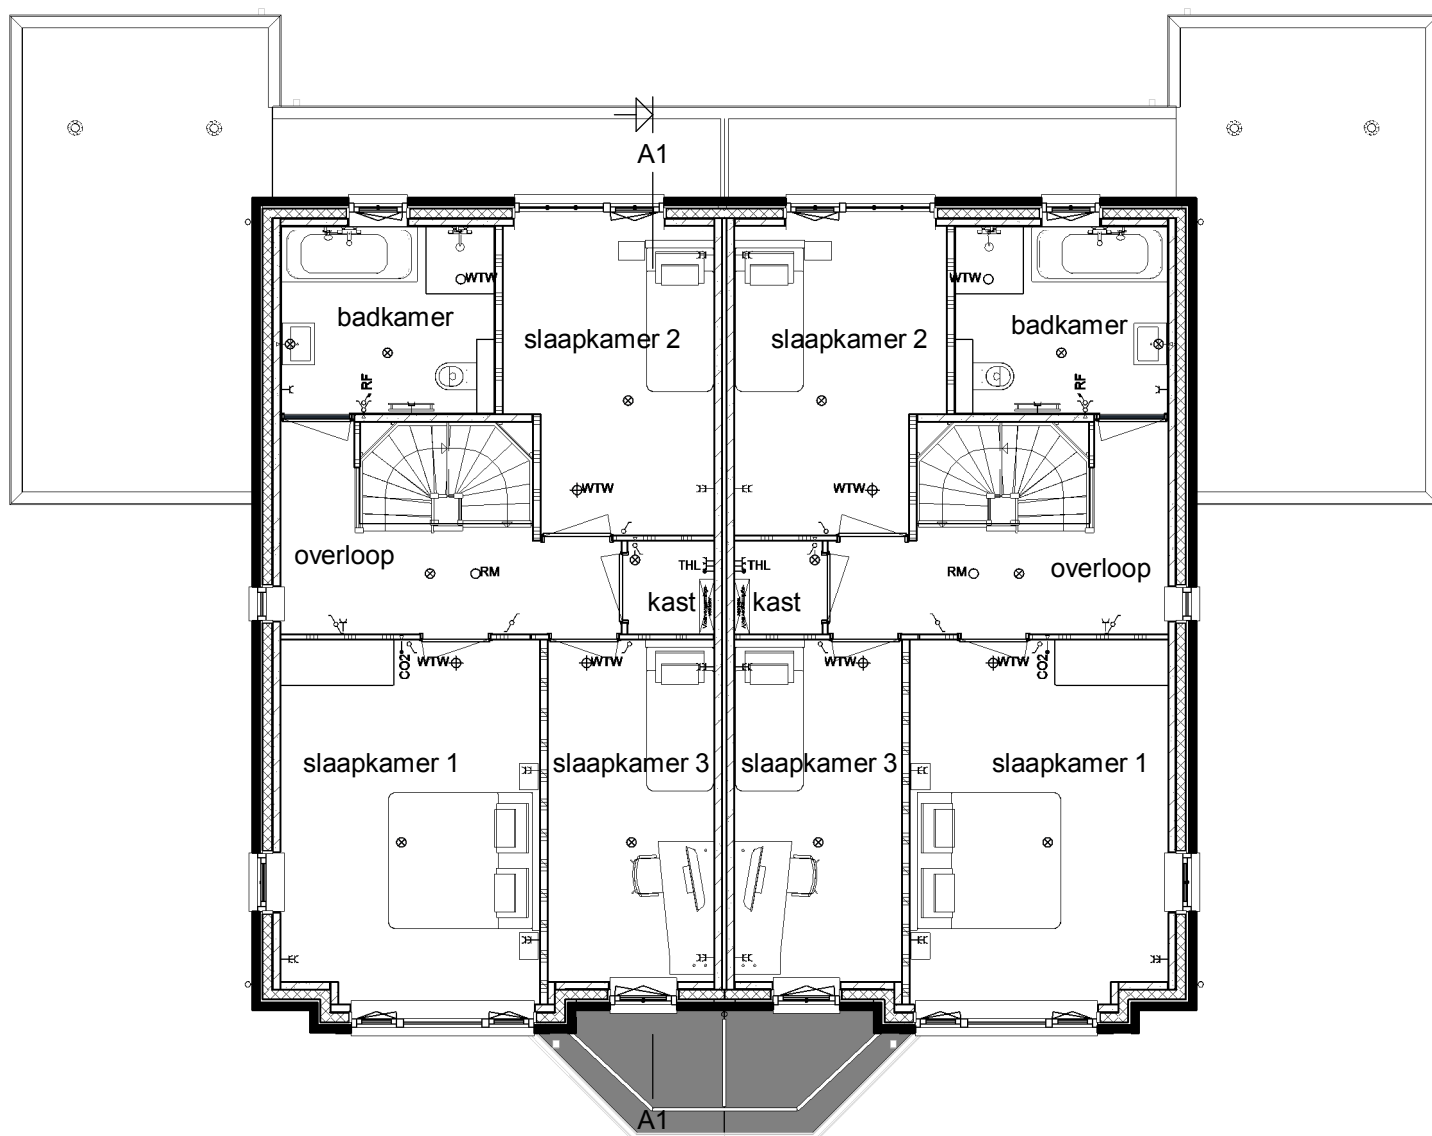

Verdieping

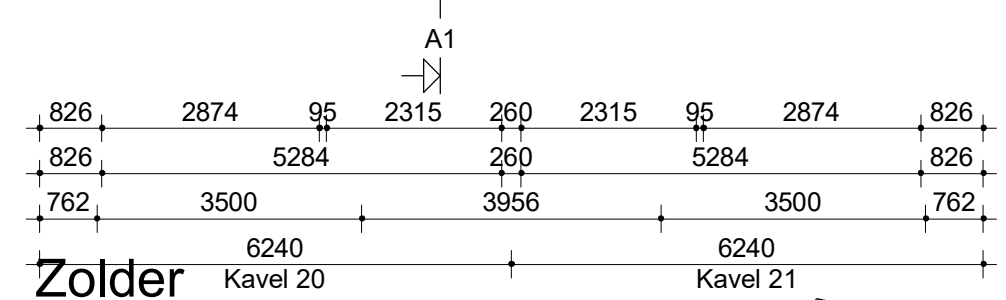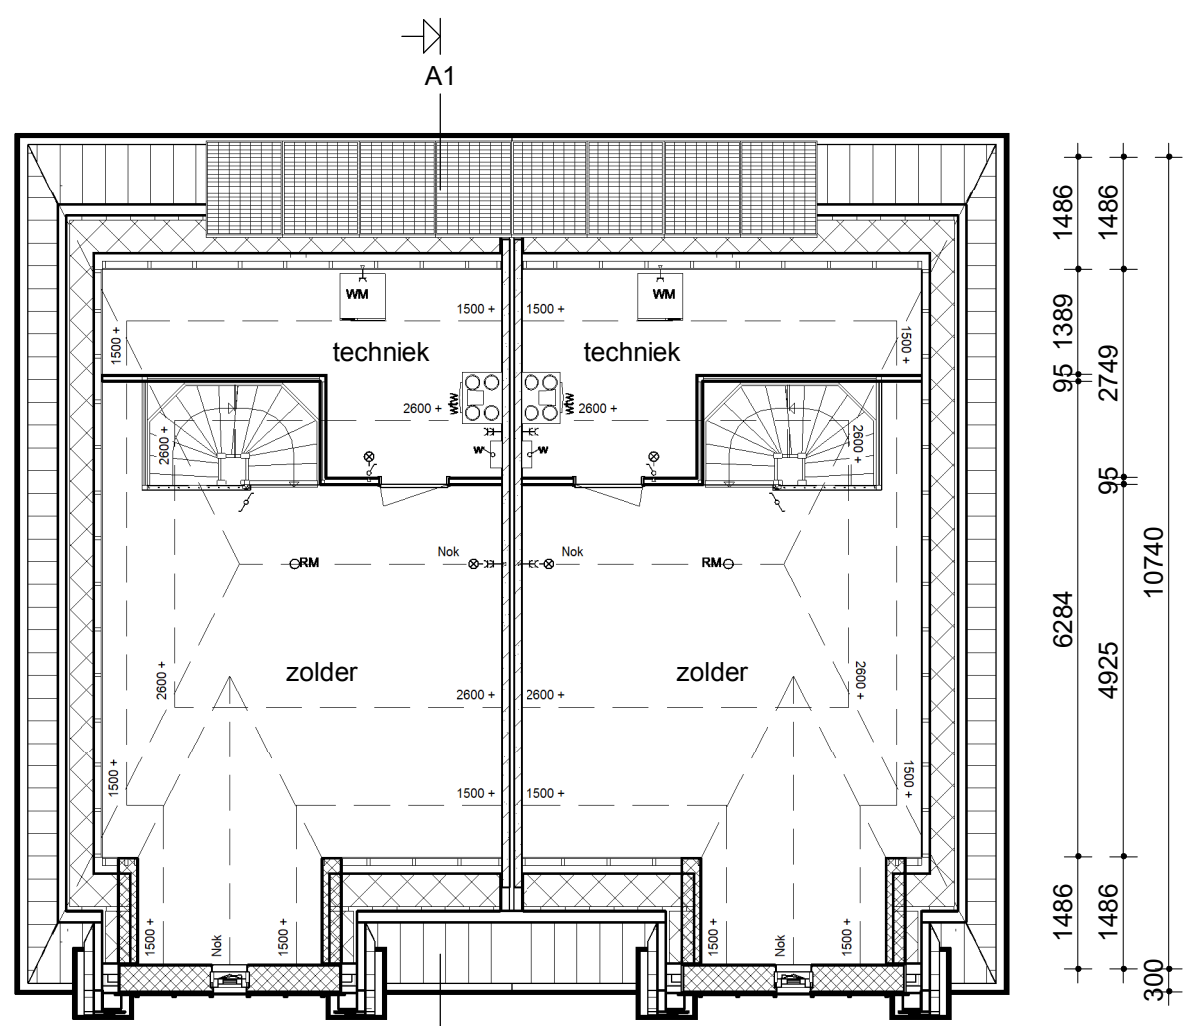


Zolder

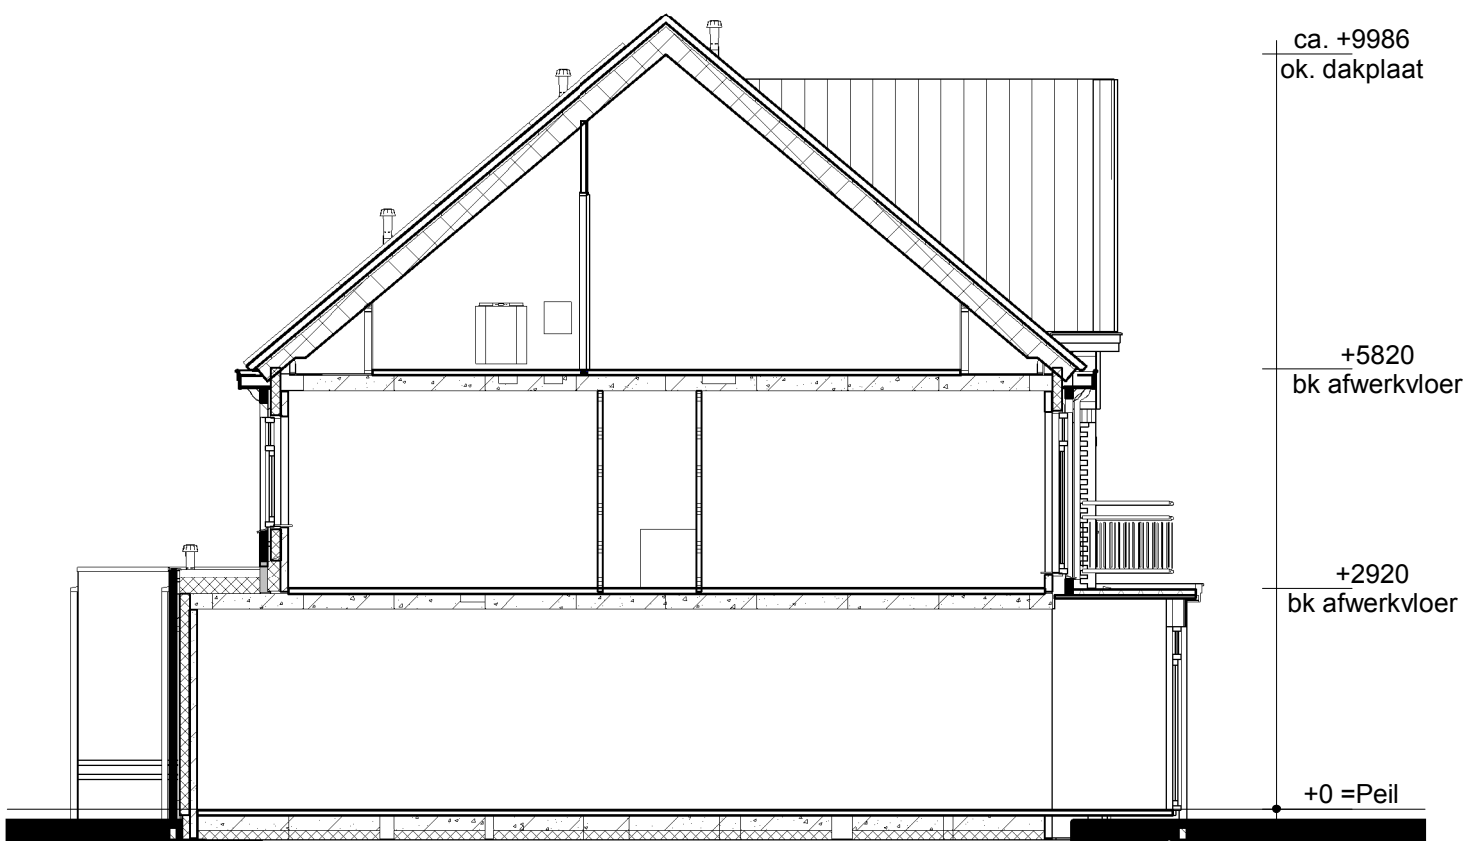

Doorsnede AA

Renvooi

- Metselwerk
- Isolatie
- Betonnen wand
- Lichte scheidingwand
- Dragend knieschot incl. afneembaar paneel tpv kruis
- Houtskeletbouwwand
- Vloerverwarmingsverdeler
- WTW-box
- Warmtepomp (als in technische omschrijving omschreven)
- Omvormer t.b.v. PV-panelen
- Meterkast
- Kruipruimte
- Opstelplaats Wasmachine
- Radiator elektrisch
- Enkele schakelaar
- Dubbele schakelaar
- Wisselschakelaar
- Standen schakelaar t.b.v. ventilatiesysteem
- Enkele wandcontactdoos met randaarde
- Dubbele wandcontactdoos geaard (boven elkaar)
- Dubbele wandcontactdoos geaard (naast elkaar)
- Plafondlichtpunt
- Wandlichtpunt
- Rookmelder
- RM
- WTW afvoerpunt plafond
- WTW toevoerpunt
- Aansluitpunt t.b.v. kabel
- Thermostaat
- Thermostaatleiding
- Loze leiding
- Beldrukker
- hwa Hemelwaterafvoer
- NV Natuurlijke ventilatie

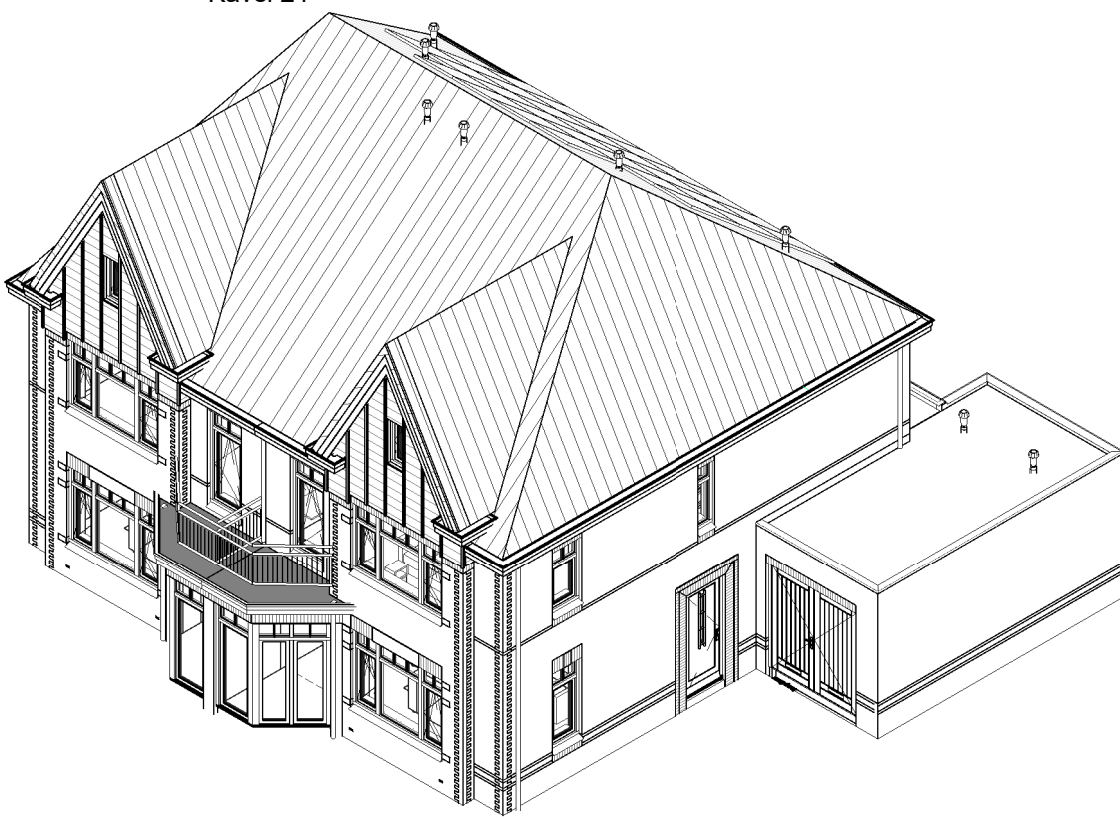

opmerkingen/ gecontroleerd:	Wijz.: Gec.: d.d.: Omschrijving wijzigingen:
Bouwconcept: IDENTIS DOOR ROOSDOM TIJHUIS	project: 2^1 kap won type "Lodewijk" In het plan "Heren van Oegstgeest" te Oegstgeest
	opdrachtgever: Bouwbedrijf Roosdom Tijhuis b.v.
	onderdeel: Verkooptekening kavel 20-21
architect: M. Ebberink	schaal: 1:100
datum: 10-01-2019	tek. nr.: V-01b
probleem: 10-1-2019 11:15:28	werk nr.: 4962