




Voorgevel


Linker zijgevel

Achtergevel


Rechter zijgevel

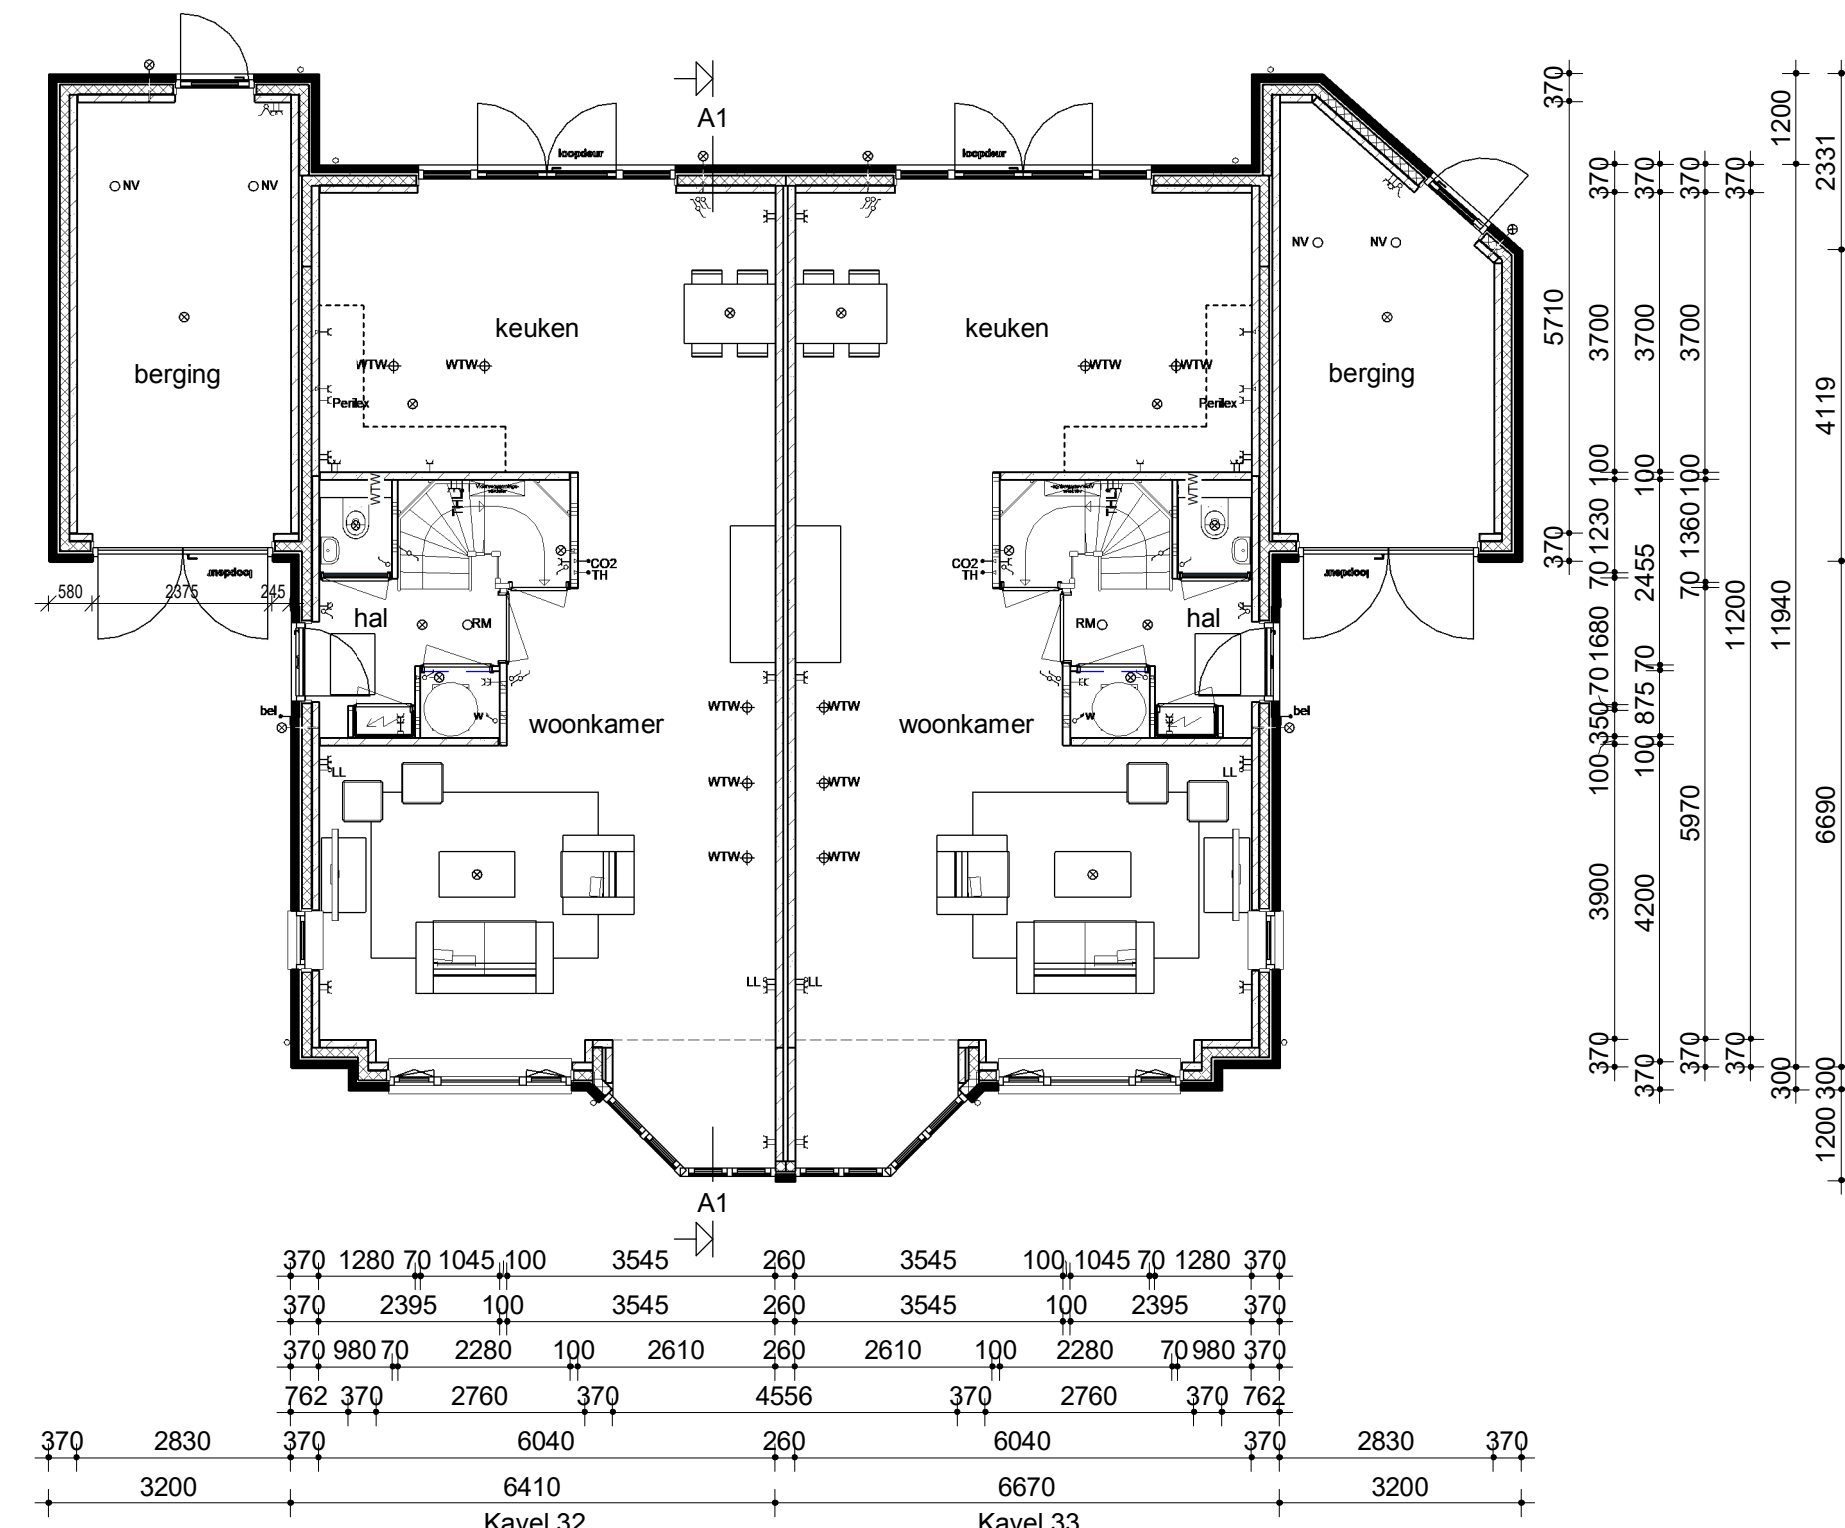


Begane grond

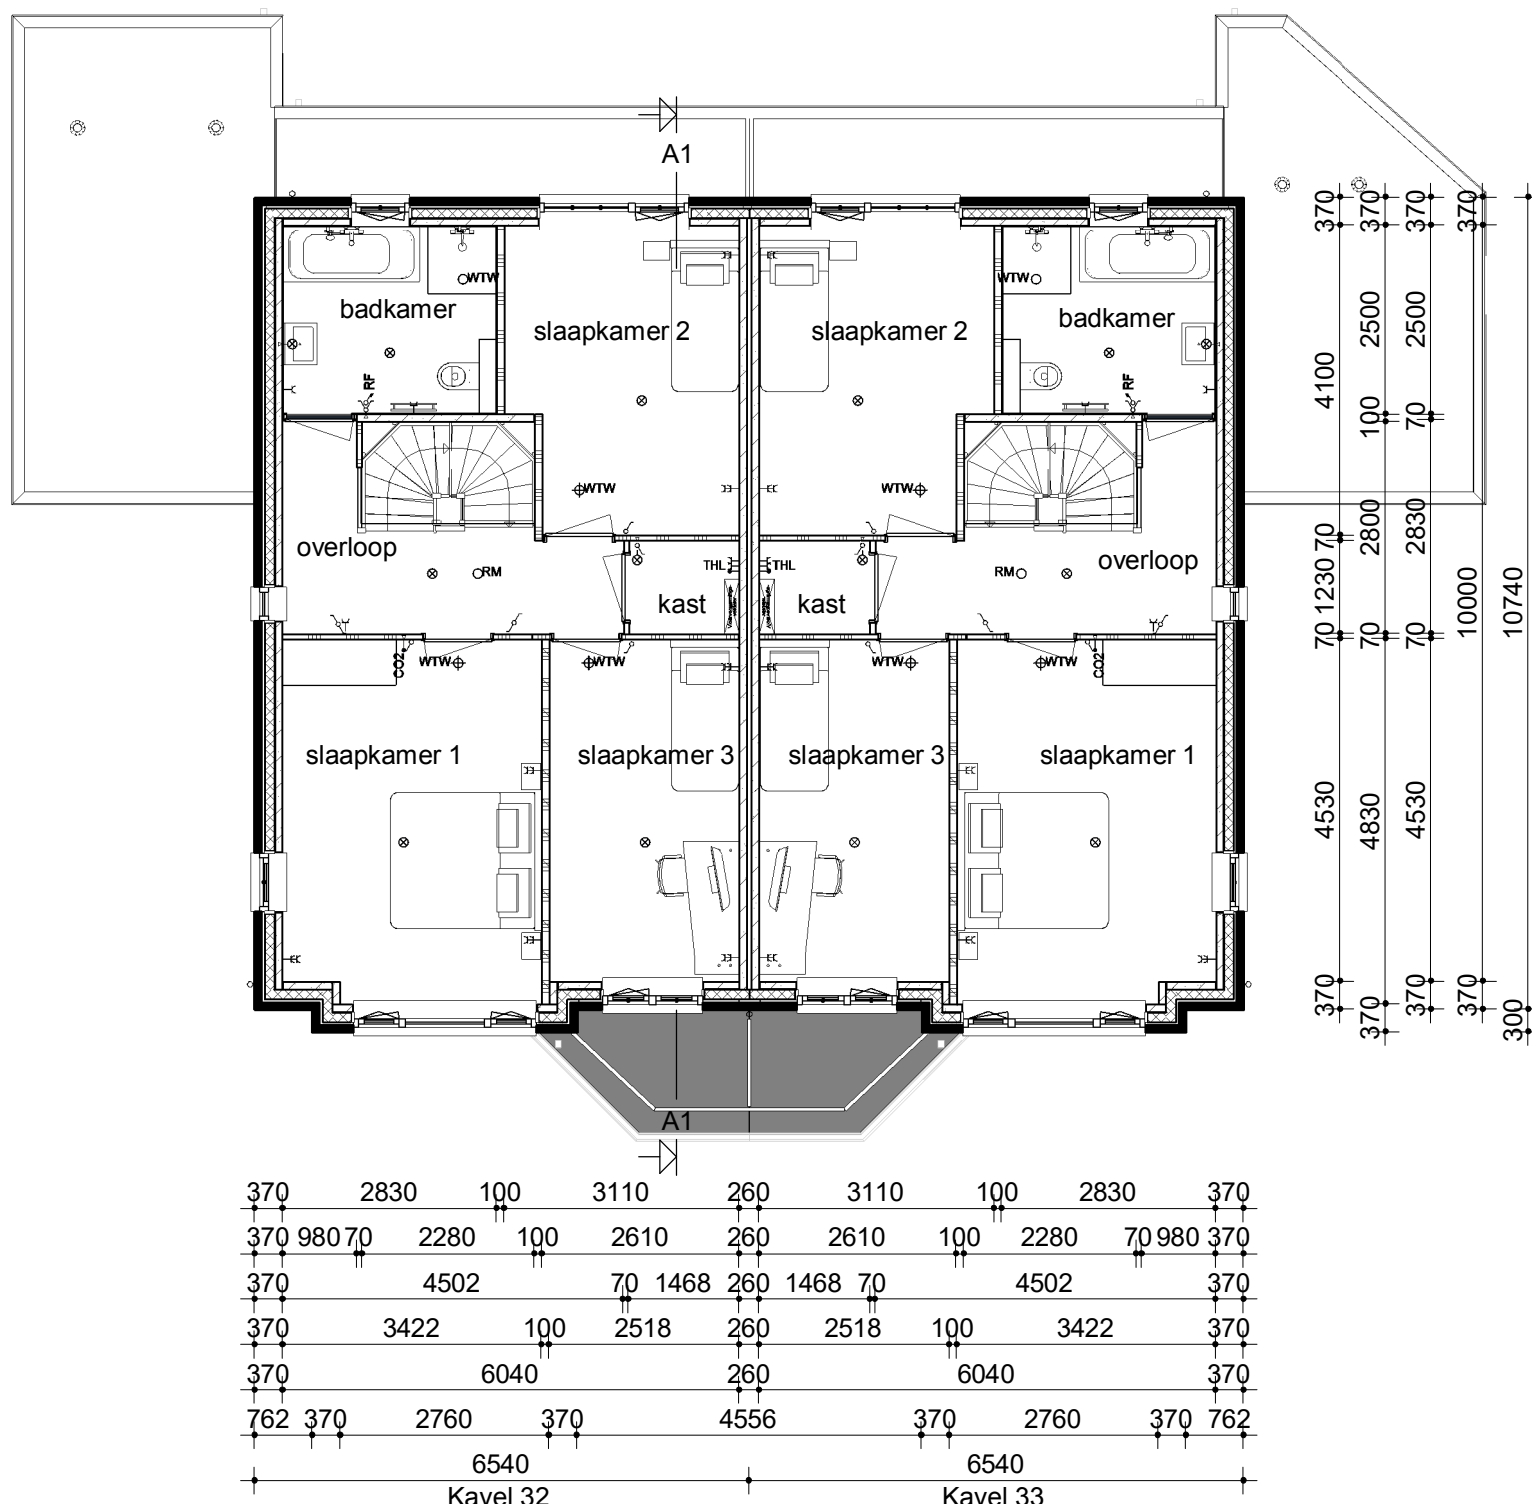

Verdieping

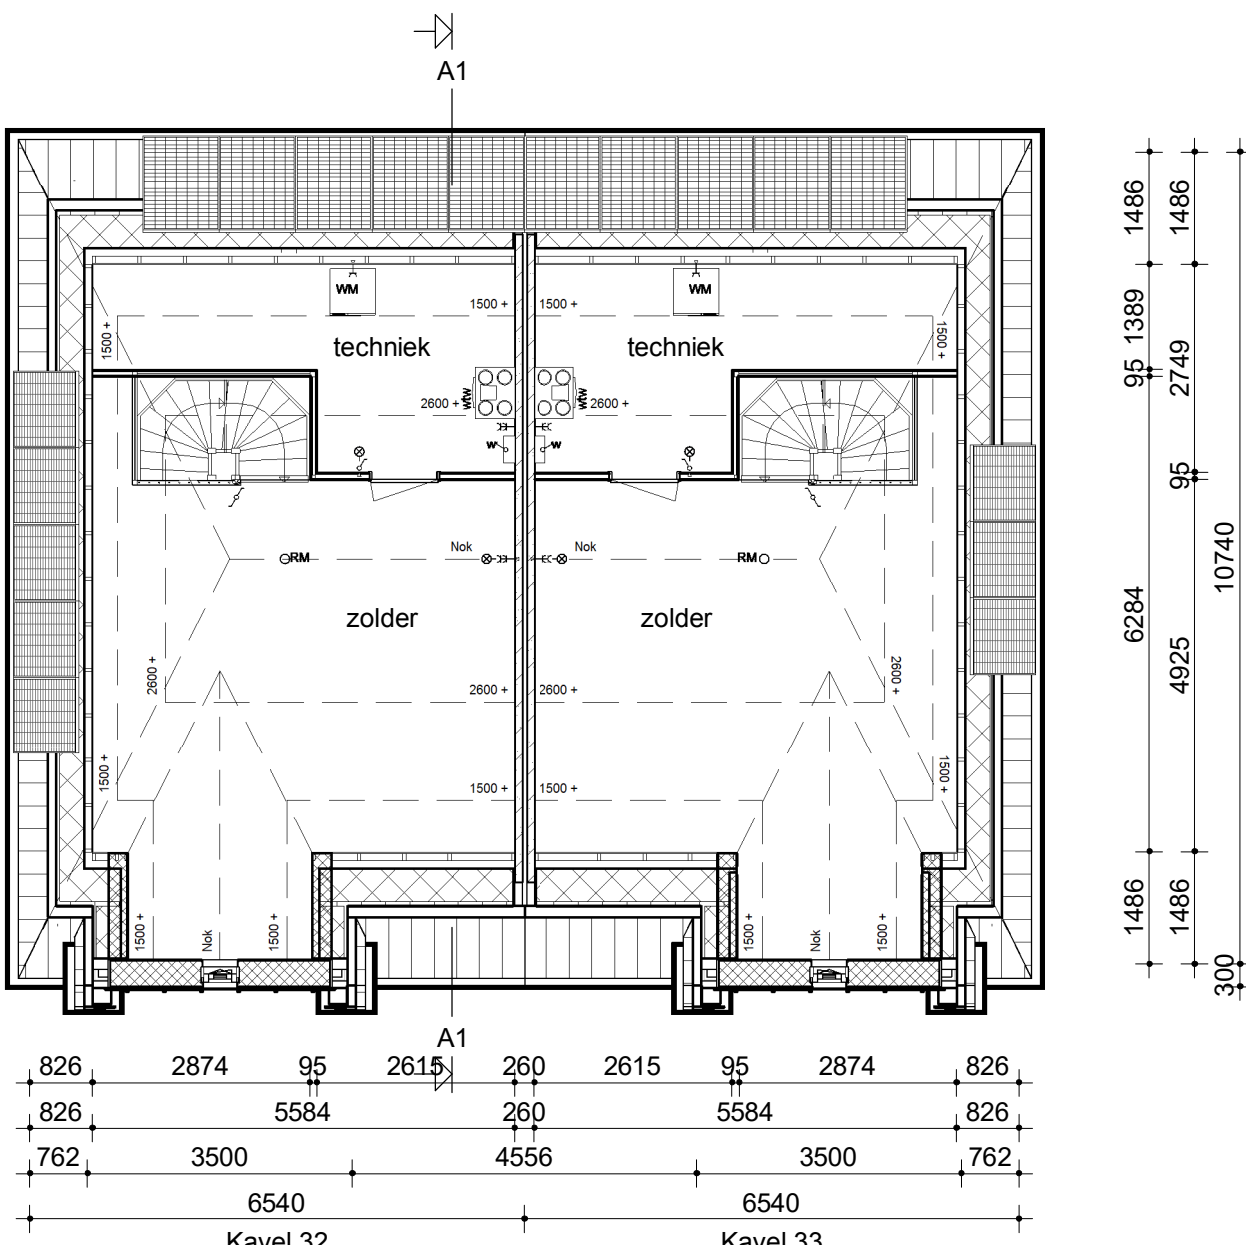

Zolder

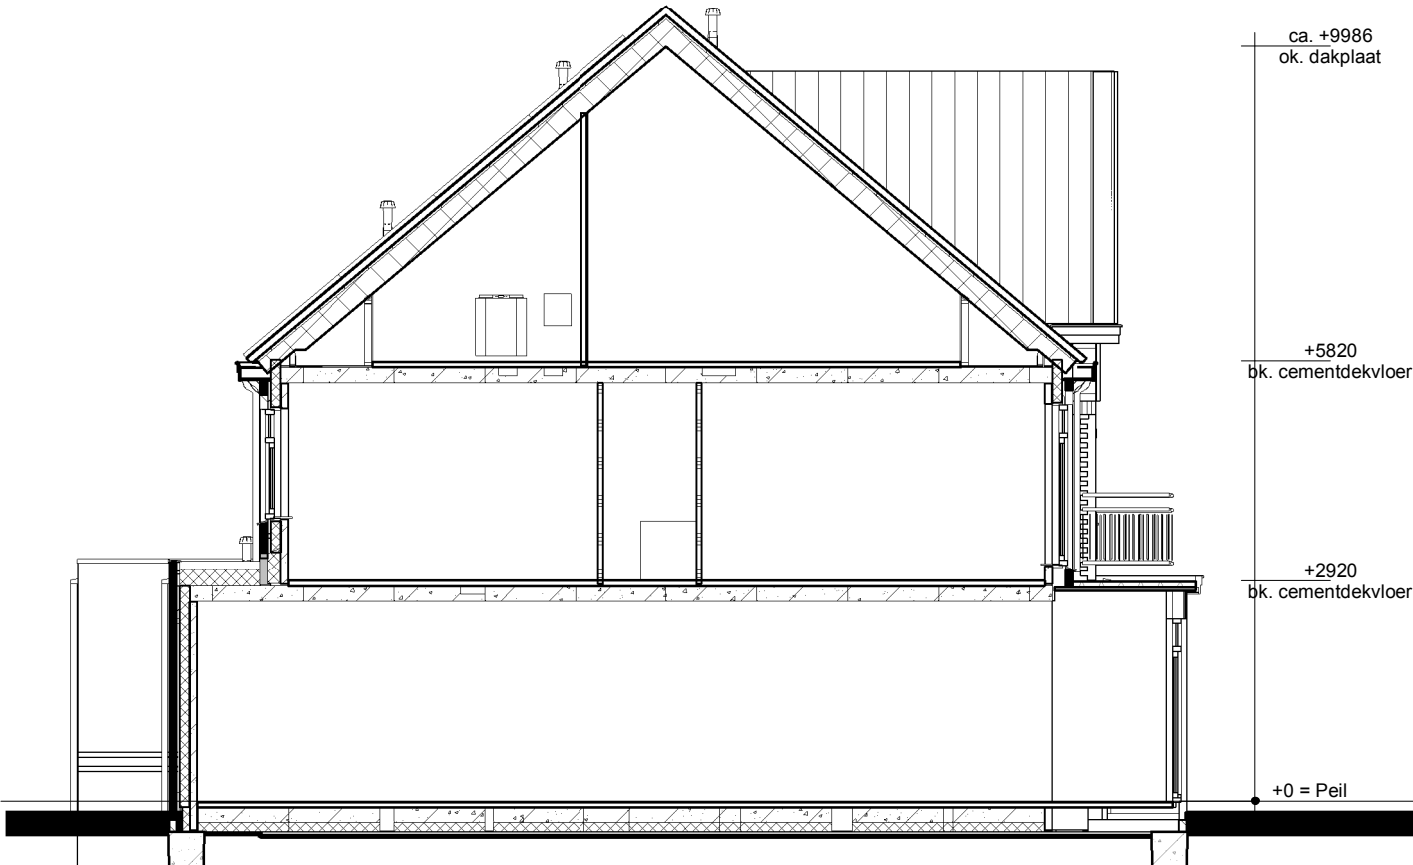

Doorsnede AA

Renvooi

- Metselwerk
- Isolatie
- Betonnen wand
- Lichte scheidingwand
- Dragend knieschot incl. afneembaar paneel tpv kruis
- Houtskeletbouw wand
- Vloerverwarmingsverdelers
- WTW-box
- Warmtepomp (als in technische omschrijving omschreven)
- Omvormer t.b.v. PV-panelen
- Meterkast
- Kruipruimte
- Opstelplaats Wasmachine
- Radiator elektrisch

- Enkele schakelaar
- Dubbele schakelaar
- Wisselschakelaar
- Standen schakelaar t.b.v. ventilatiesysteem
- Enkele wandcontactdoos met randaarde
- Dubbele wandcontactdoos geaard (boven elkaar)
- Dubbele wandcontactdoos geaard (naast elkaar)
- Plafondlichtpunt
- Wandlichtpunt
- Rookmelder
- RM
- WTW
- WTW afvoerpunt plafond
- WTW
- WTW toevoerpunt
- Aansluitpunt t.b.v. kabel
- Thermostaat
- Thermostaatleiding
- Loze leiding
- Beldrukker
- hwa Hemelwaterafvoer
- NV Natuurlijke ventilatie

opmerkingen/
gecontroleerd:

Bouwconcept:
IDENTIS DOOR
ROOSDOM
TIJHUIS

RoosdomTijhuis
Bouwbedrijf Roosdom Tijhuis bv
Jutestraat 8
Postbus 237 7460 AE RUSSEN
TELEFOON 0548 51 80 24
TELEFAX 0548 12 03 35
E-MAIL info@roosdomtijhuis.nl
WEBSITE www.roosdomtijhuis.nl

opmerkingen/
gecontroleerd:

project:
2^{de} kap won type "Lodewijk"
In het plan "Heren van Oegstgeest" te Oegstgeest

opdrachtgever:
Bouwbedrijf Roosdom Tijhuis b.v.

onderdeel:
Verkooptekening kavel 32-33

architect:
M. Ebberink

schaal:
1:100

datum:
10-01-2019

tek. nr.:
V-01b

werk nr.:
4962