





Voorgevel


Achtergevel

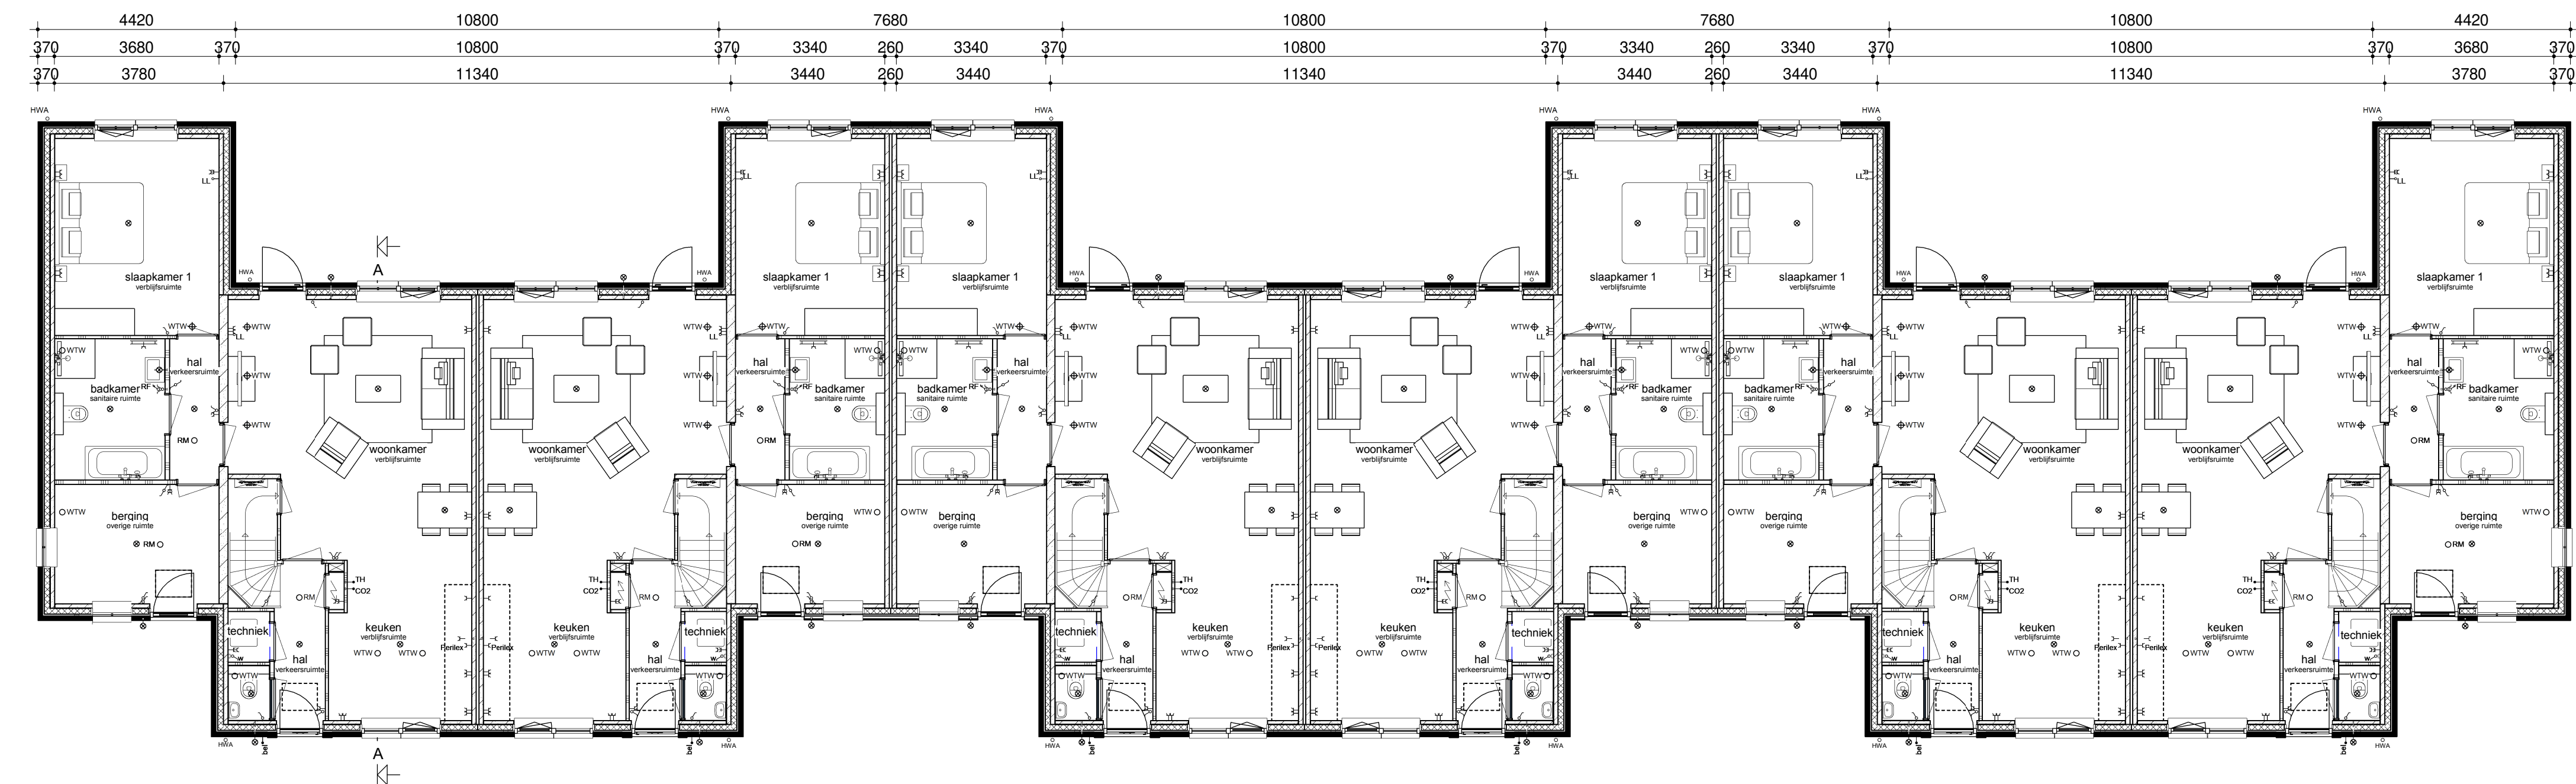


Begane grond

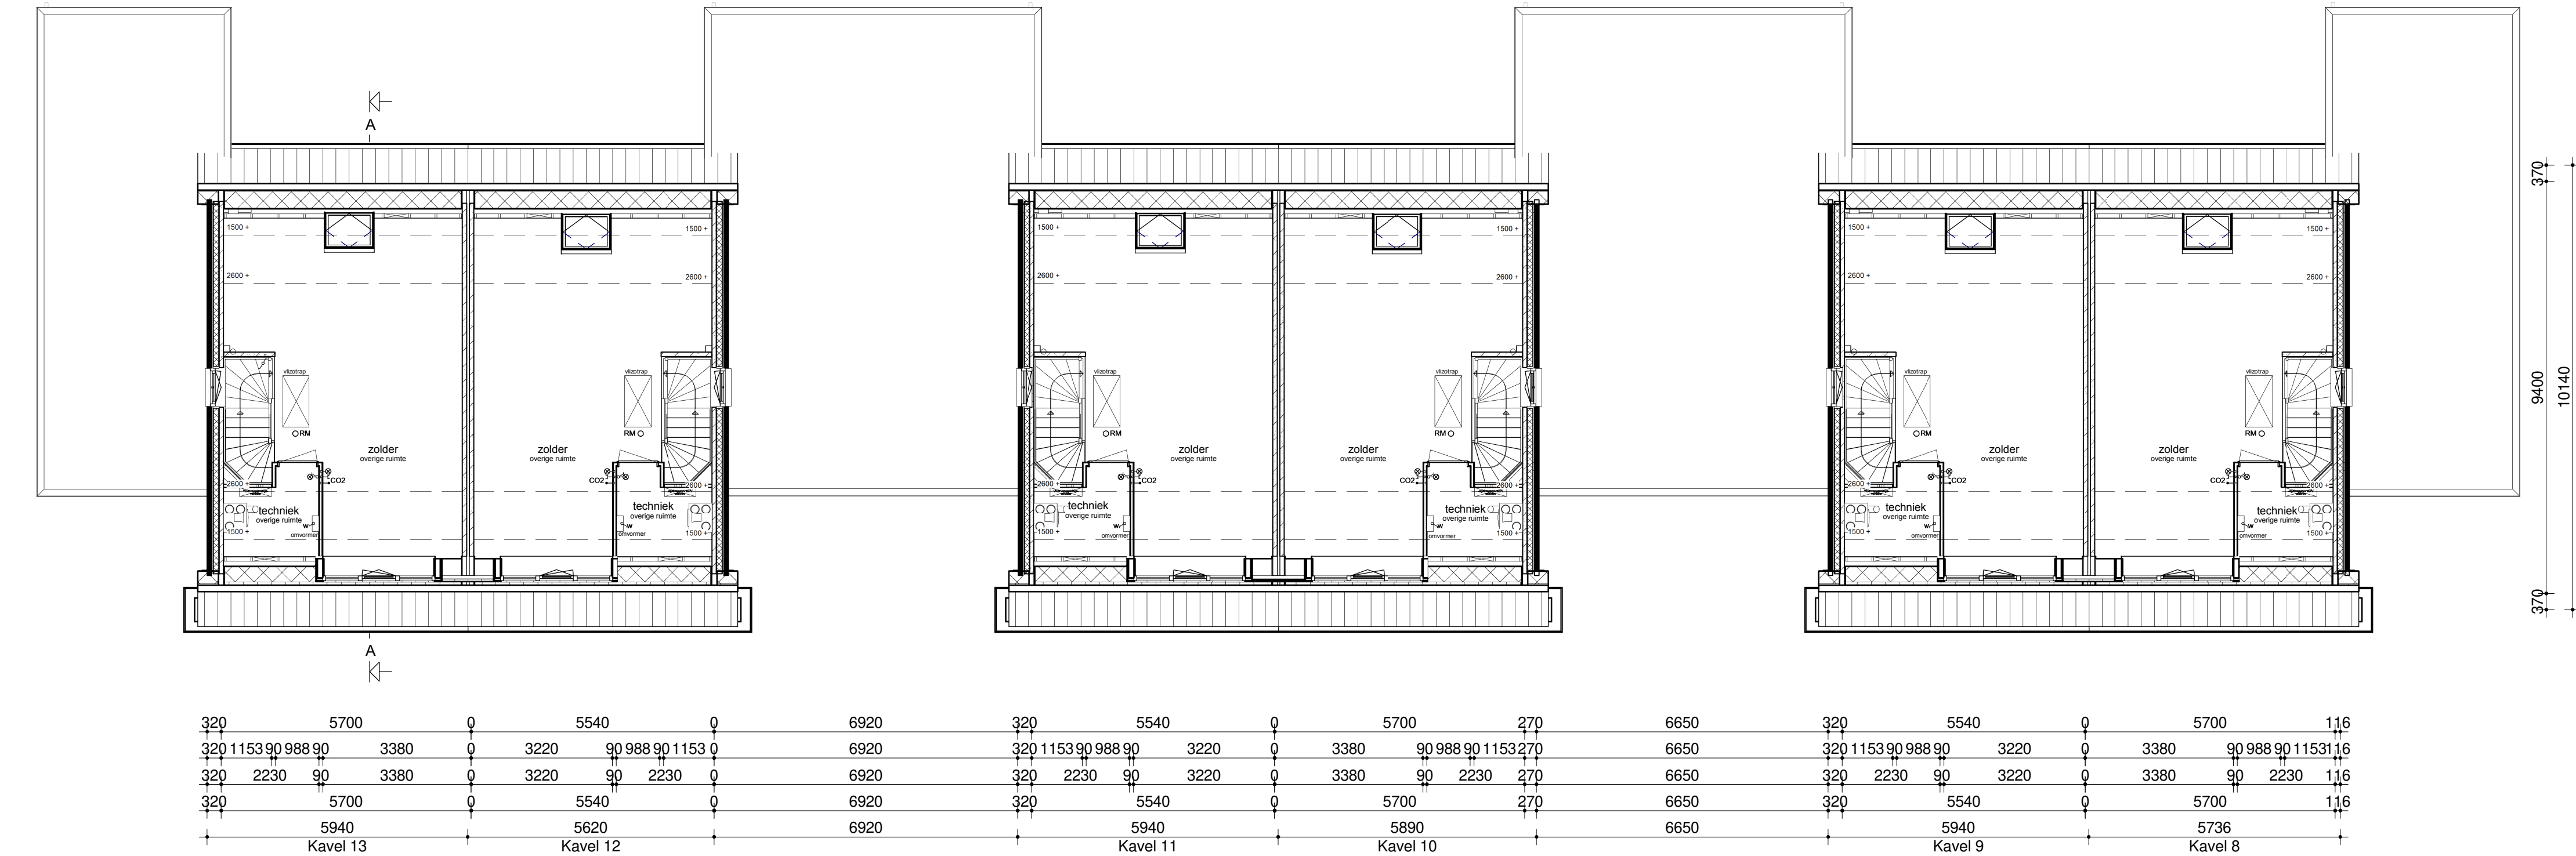

Verdieping

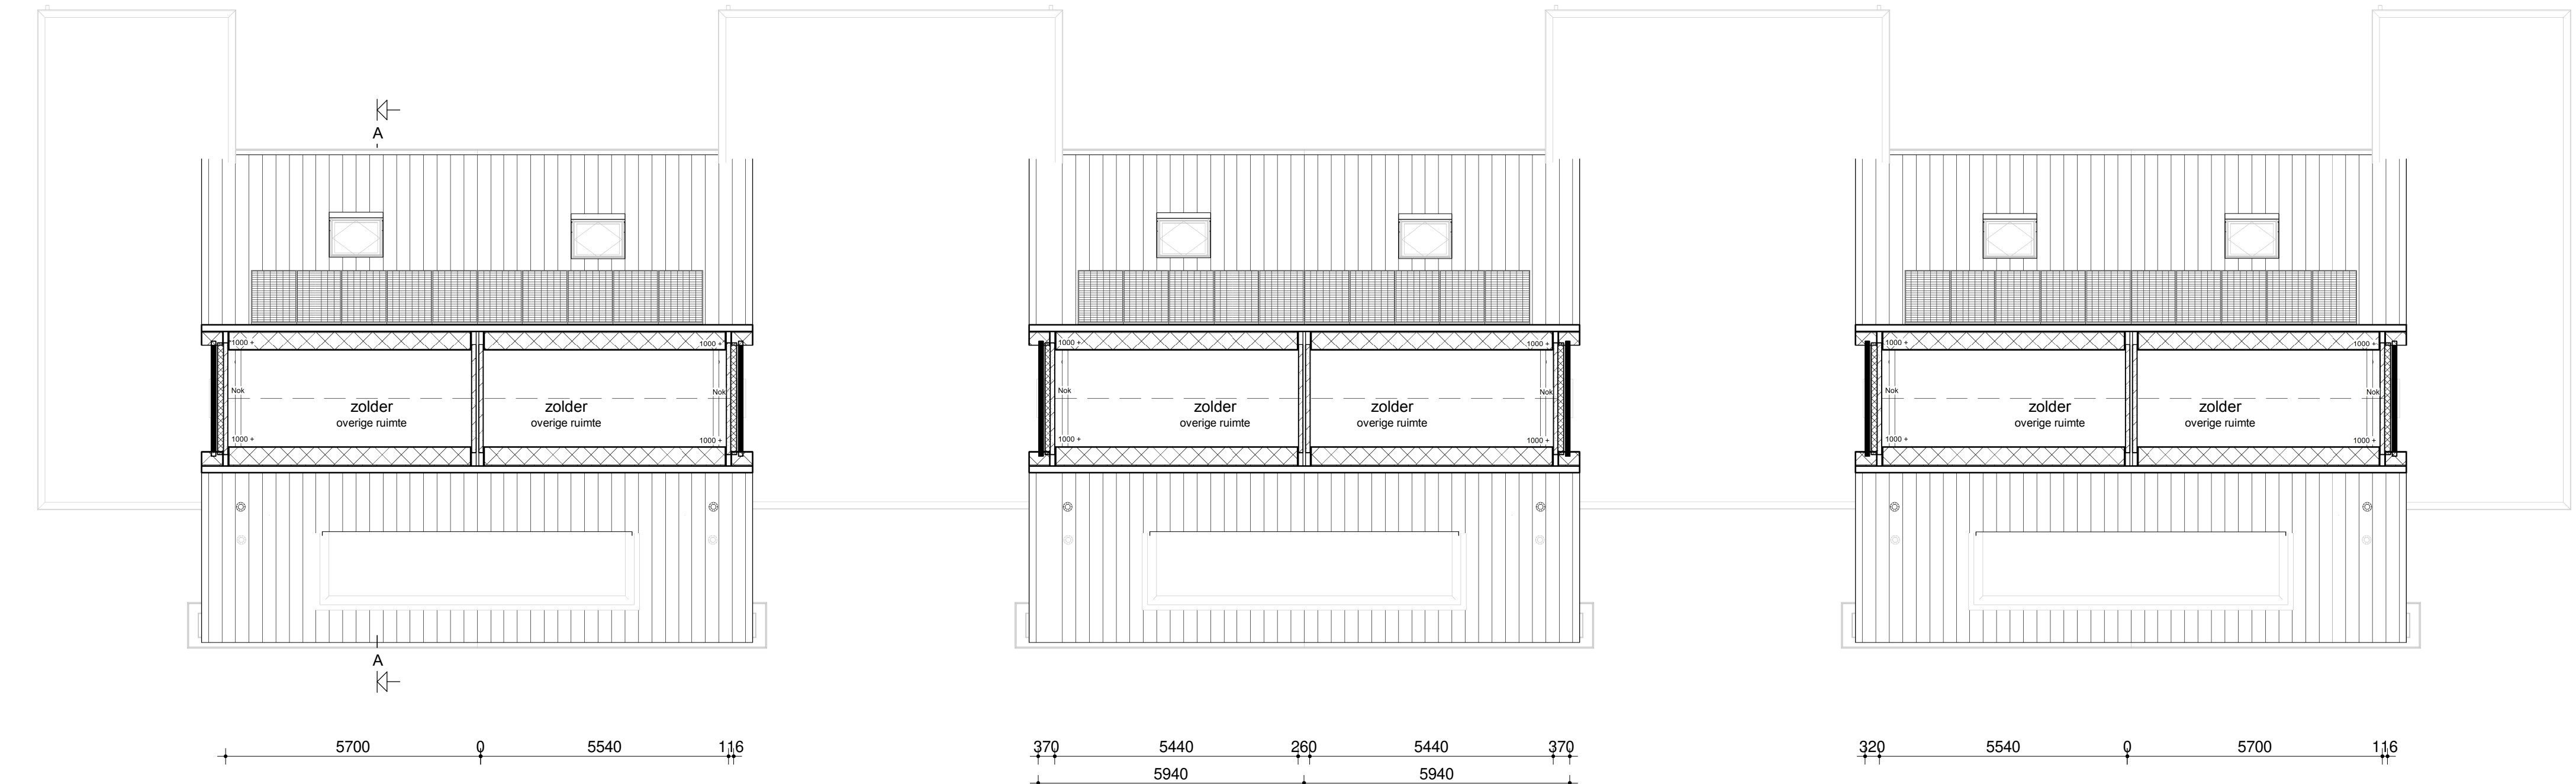


Zolder

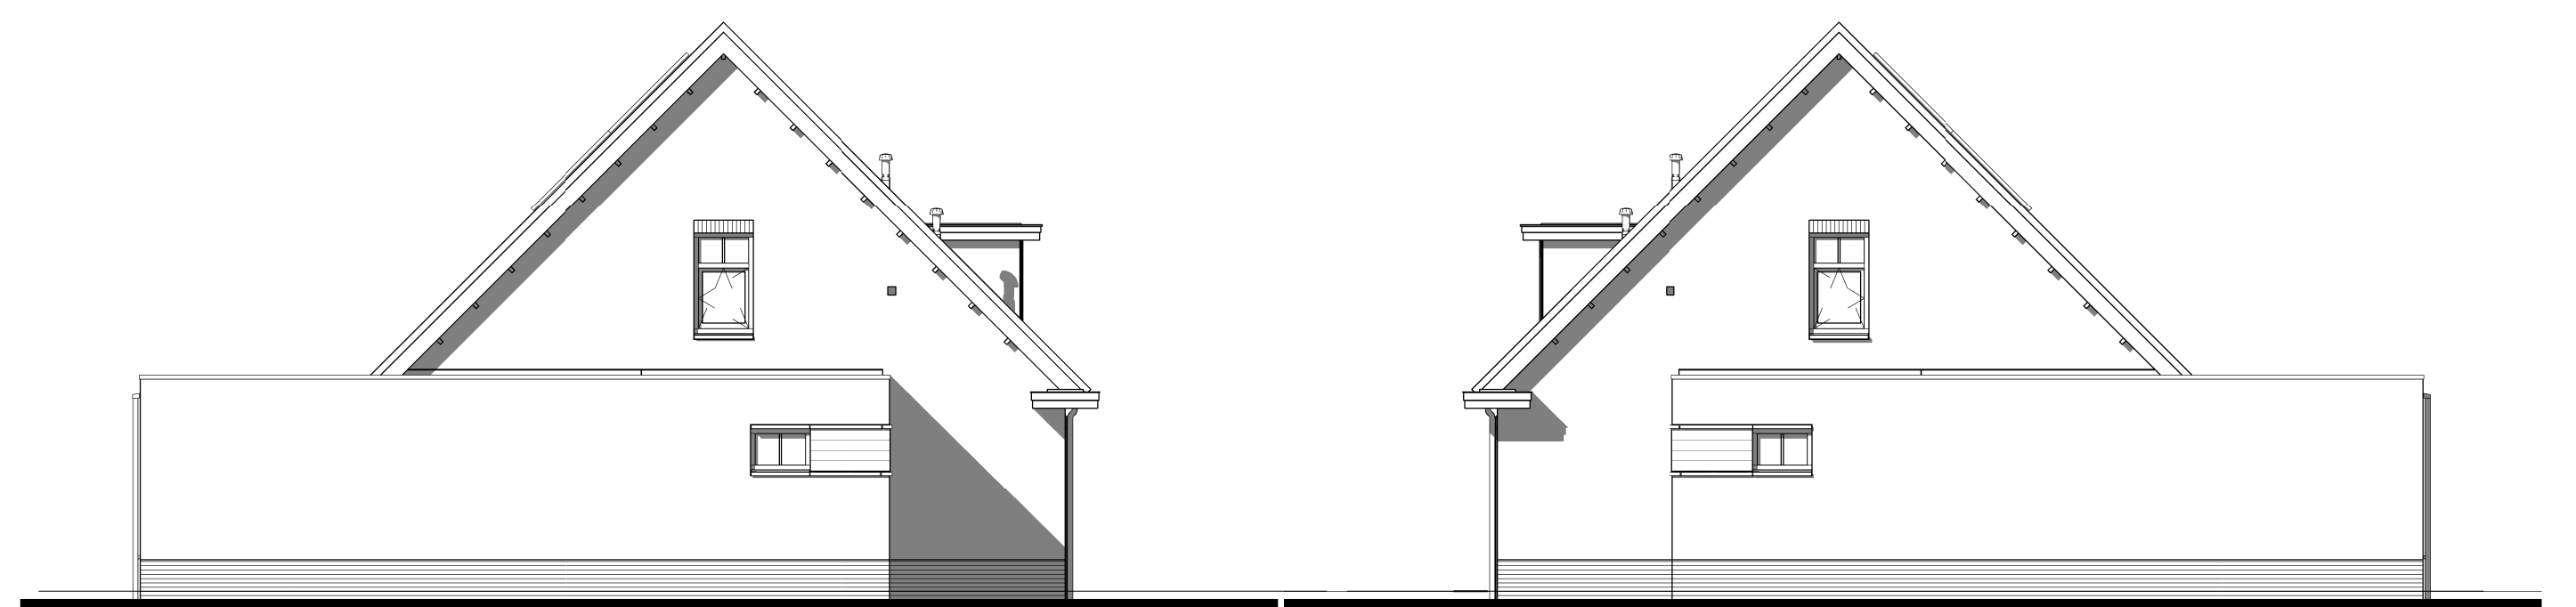

Linker zijgevel

Rechter zijgevel

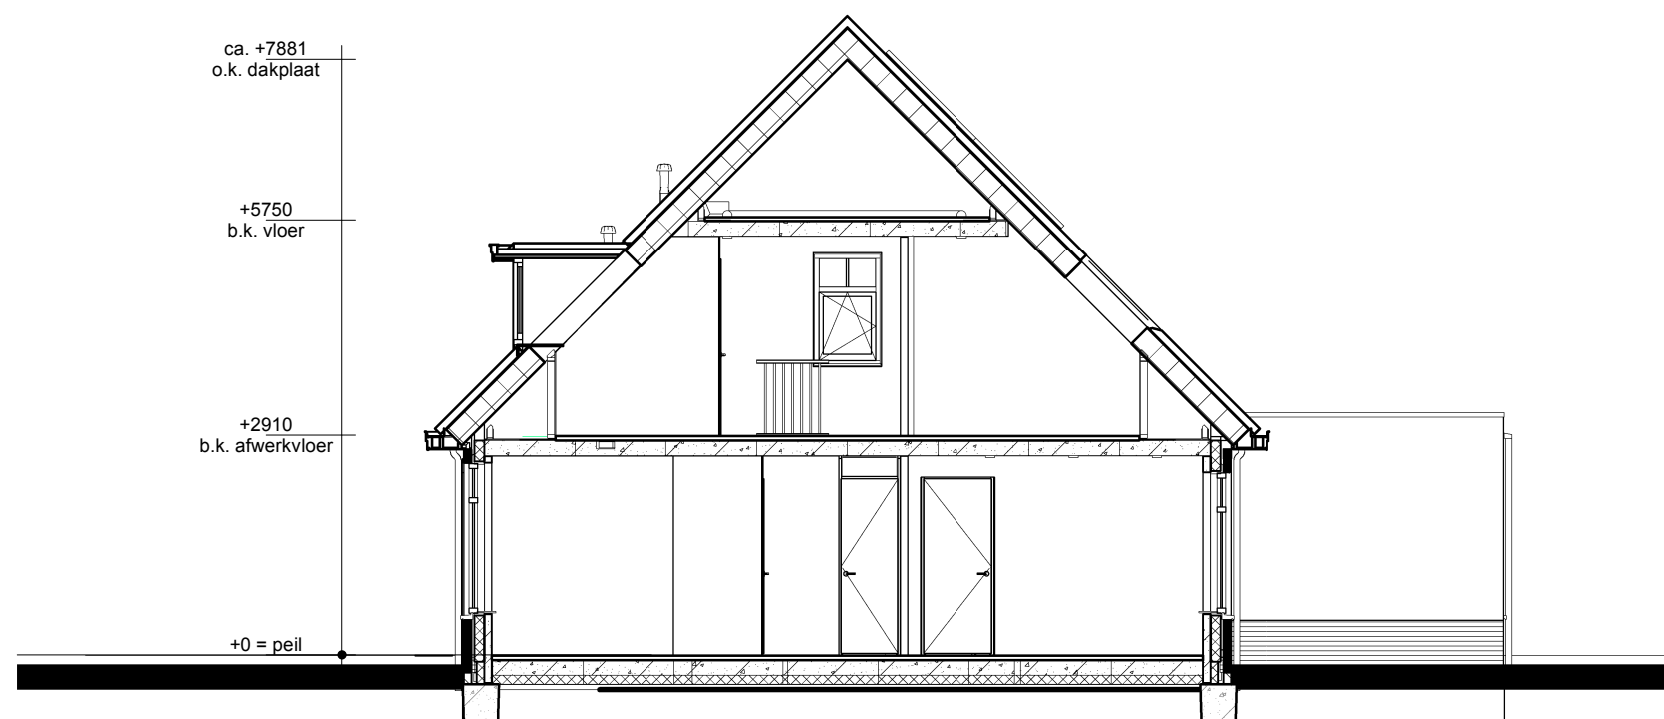

Doorsnede AA



Renvooi

- Metselwerk
- Isolatie
- Betonnen wand
- Lichte scheidingwand
- Dragend knieschot incl. afleembaar paneel (p.v. knies)
- Vloerverwarmingverdelers
- WTW-box
- Warmtepomp incl. opslagvat (als in technische omschrijving omschreven)
- Omvormer l.b.v. PV-panelen
- Meterkast
- Kruipkruik
- Opstelplaats Wasmachine
- Elektrische radiator

- Enkele schakelaar
- Dubbele schakelaar
- Wisselschakelaar
- Standen schakelaar l.b.v. ventilatiesysteem
- Enkele wandcontactdoos met randafde
- Dubbele wandcontactdoos geaard (boven elkaar)
- Dubbele wandcontactdoos geaard (naast elkaar)
- Plafondlichtpunt
- Wandlichtpunt
- Roombelider
- WTW afvoerpunt plafond
- WTW boveerpunt
- Aansluitpunt l.b.v. kabel
- Thermostaat
- Thermostaatseding
- Loze leiding
- Beldrukker
- CO2 bedieningspaneel
- hwa Hemelwaterafvoer
- Buitenkraan zonder afvoerput

opmerkingen gevoelbaar		type, dat, af, constructie, ontwerp	
Bouwconcept		project	
IDENTIS DOOR ROOSDOM TIJHUIS		6 woningen type "Triomphe" "Aan de Kreek" te Nieuw-Beijerland	
opdrachtgever		Bouwbedrijf Roosdom Tijhuis B.V.	
ontwerper		Verkooptekening kavel 8-13	
architect		ir. J.M. Wiggers-Braamhaar	
datum		06-02-2019	
plan		V-01a	
schakel nr.		4872	