
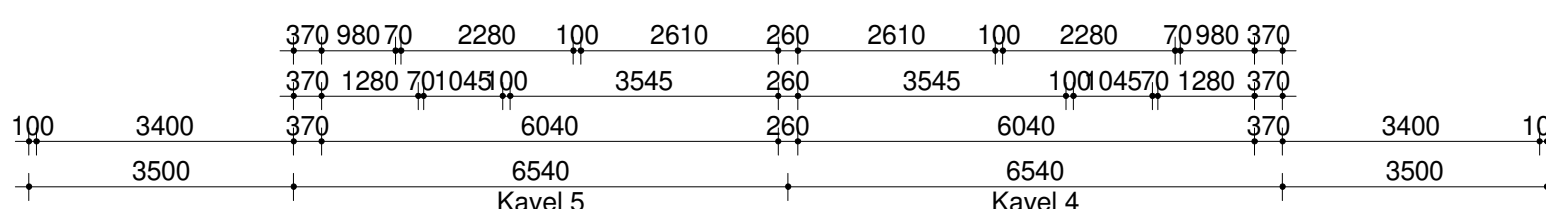
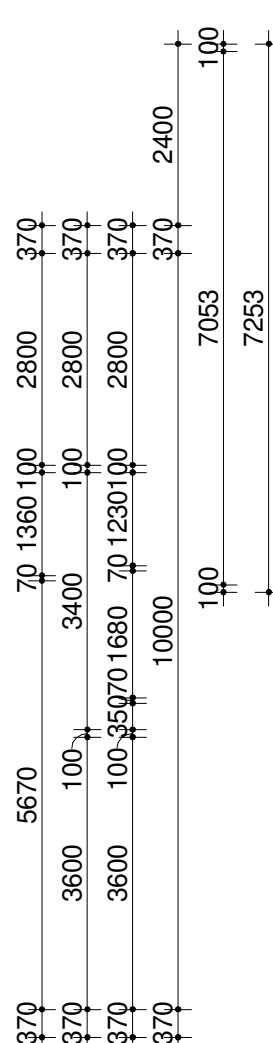


Voorgevel




Linker zijgevel

Achtergevel



Rechter zijgevel

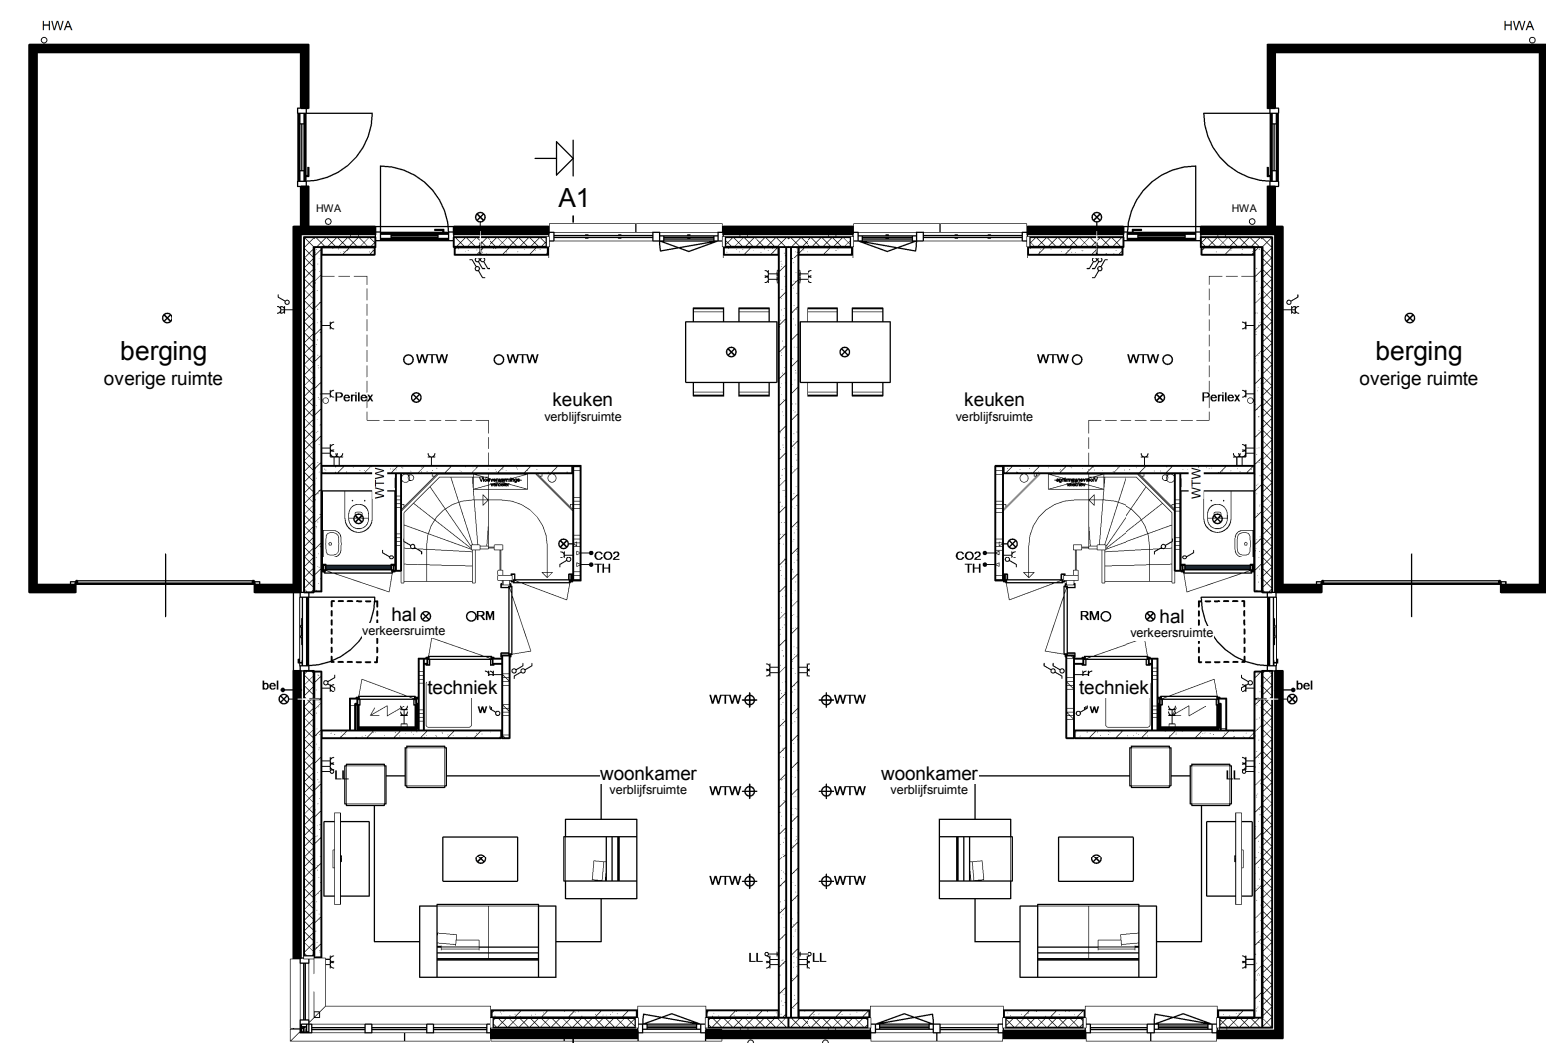


Begane grond

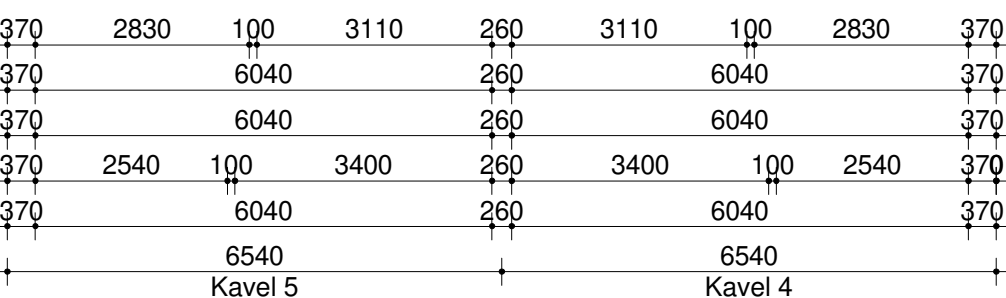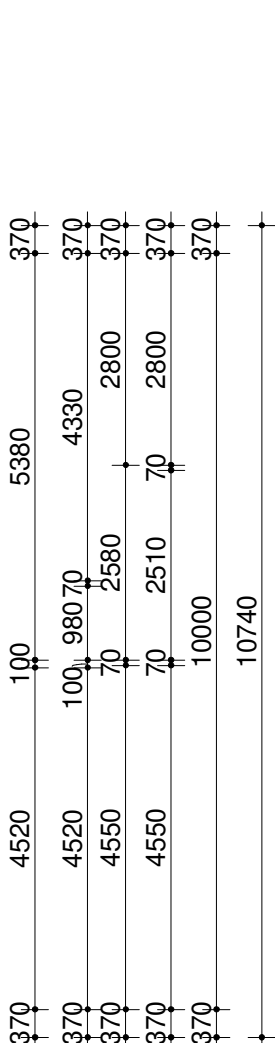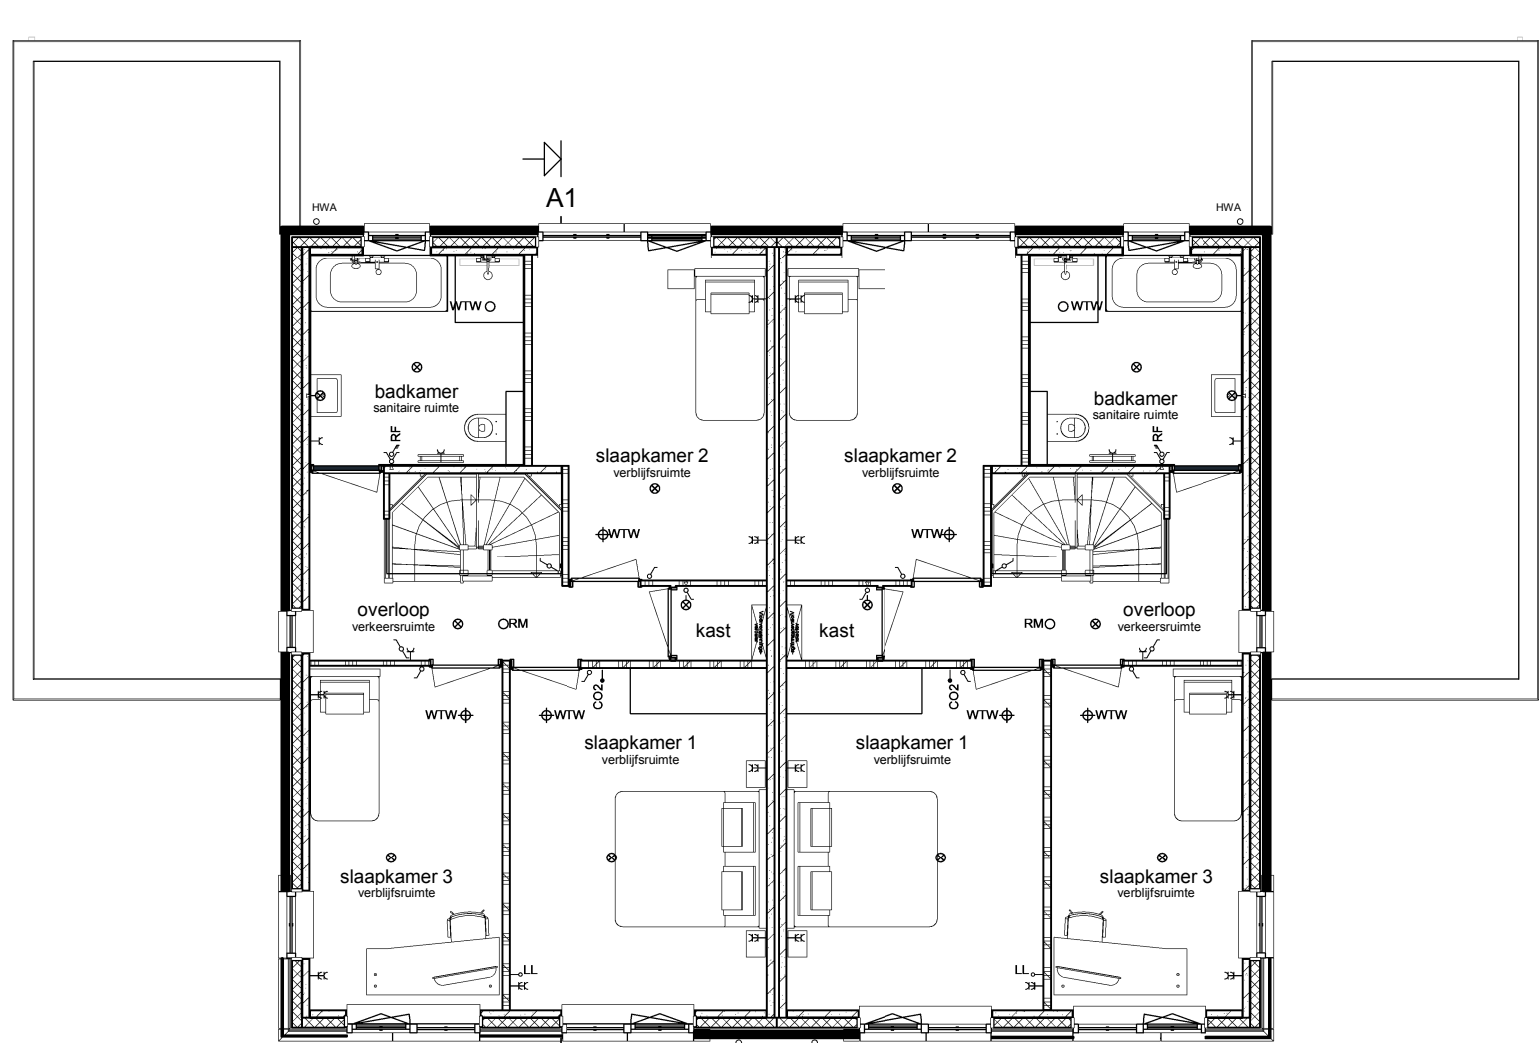

Verdieping

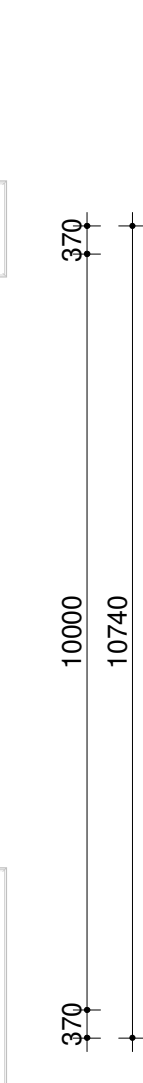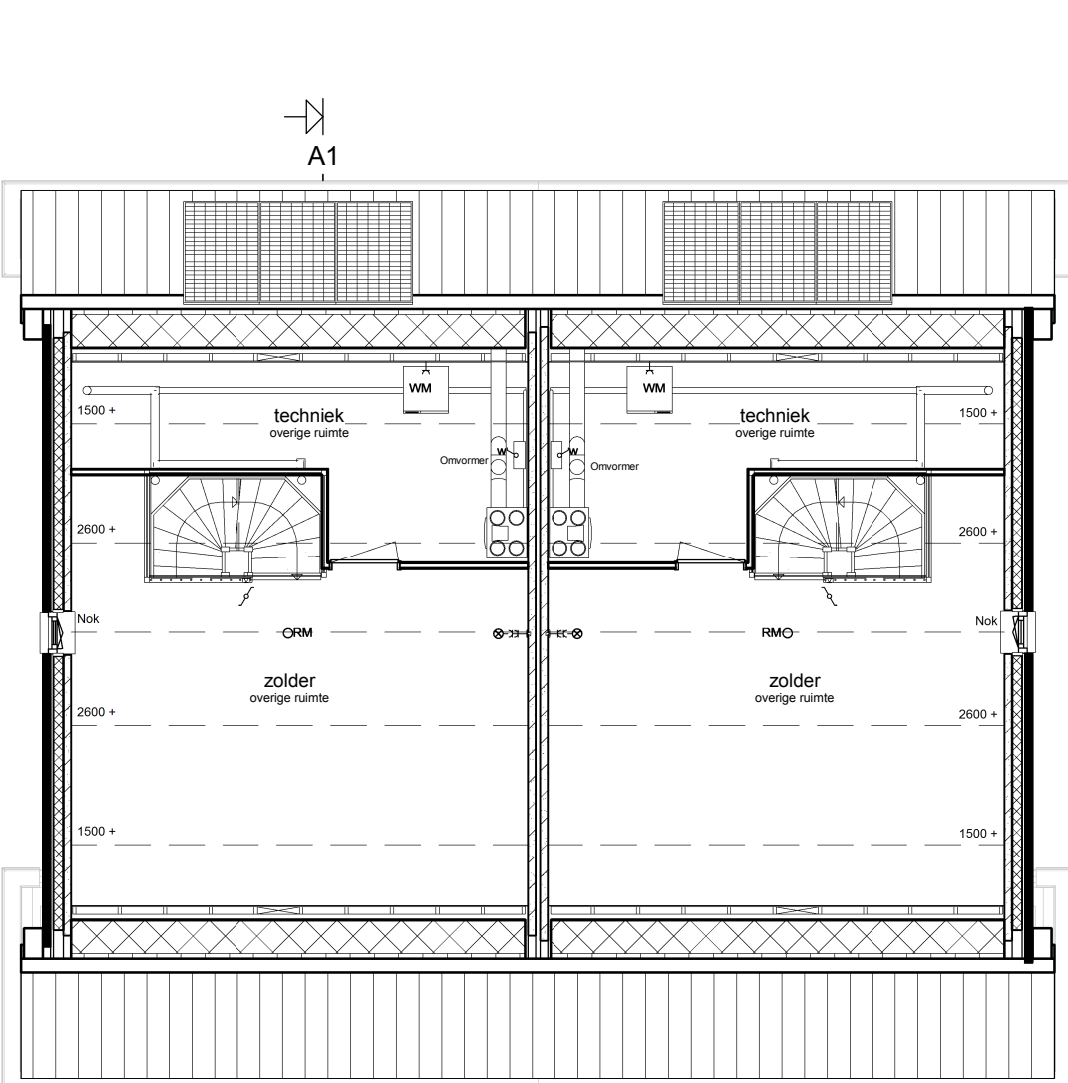

Zolder

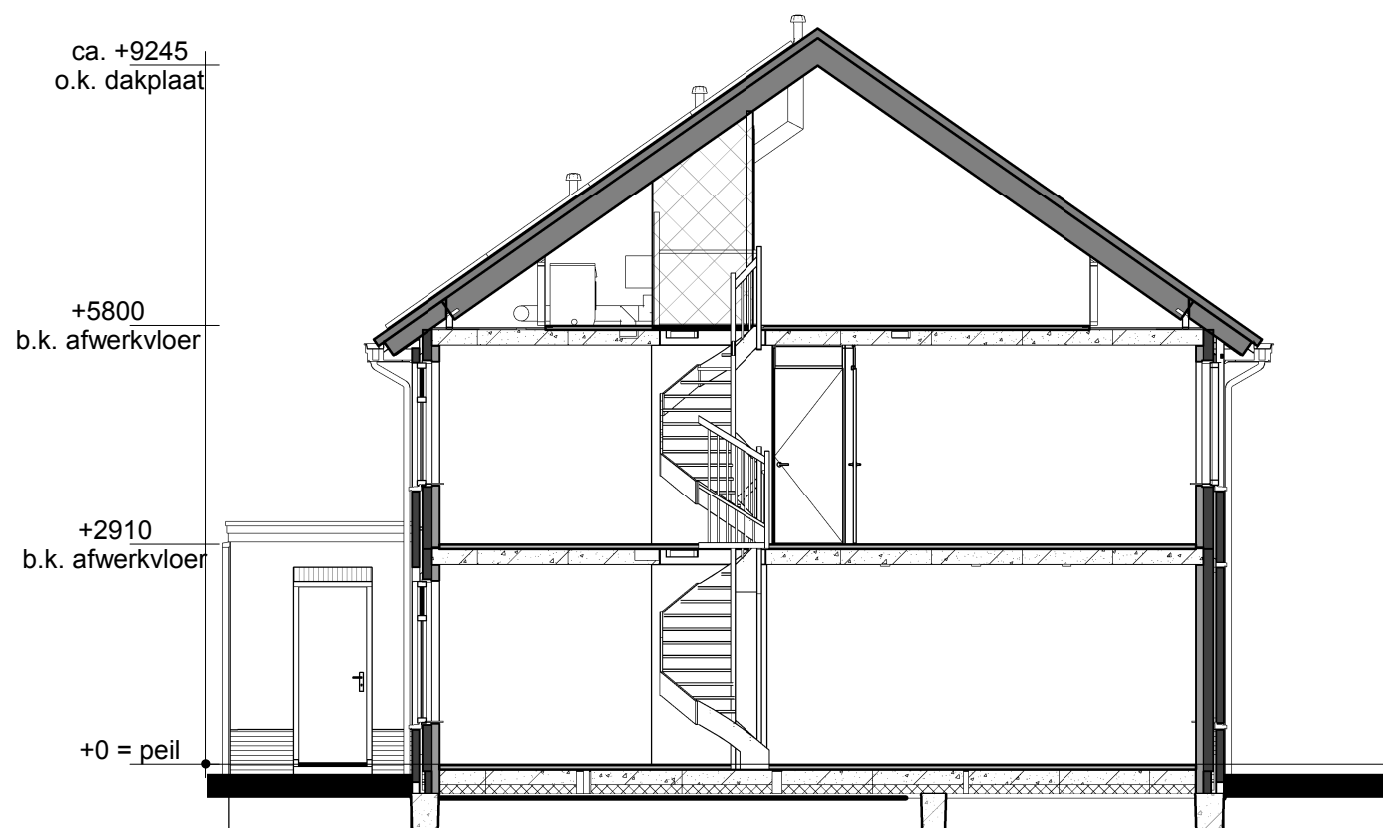


Doorsnede AA

Renvooi

- Metselwerk
- Isolatie
- Betonnen wand
- Kalkzandsteen wand
- Lichte scheidingwand
- Dragend knieschot incl. afneembaar paneel tpv kruis
- Vloerverwarmingsverdeler
- WTW
- Warmtepomp incl. opslagvat (als in technische omschrijving omschreven)
- Omvormer t.b.v. PV-panelen
- Meterkast
- Kruipruimte
- Opstelplaats Wasmachine
- Elektrische radiator

- Enkele schakelaar
- Dubbele schakelaar
- Wisselschakelaar
- Standen schakelaar t.b.v. ventilatiesysteem
- Enkele wandcontactdoos met randaarde
- Dubbele wandcontactdoos geaard (boven elkaar)
- Dubbele wandcontactdoos geaard (naast elkaar)
- Plafondlichtpunt
- Wandlichtpunt
- RM
- WTW
- WTW afvoerpunt plafond
- WTW
- WTW toevoerpunt
- Aansluitpunt t.b.v. kabel
- Thermostaat
- Thermostaatleiding
- Loze leiding
- Beldrukker
- CO2 bedieningspaneel
- hwa
- Hemelwaterafvoer

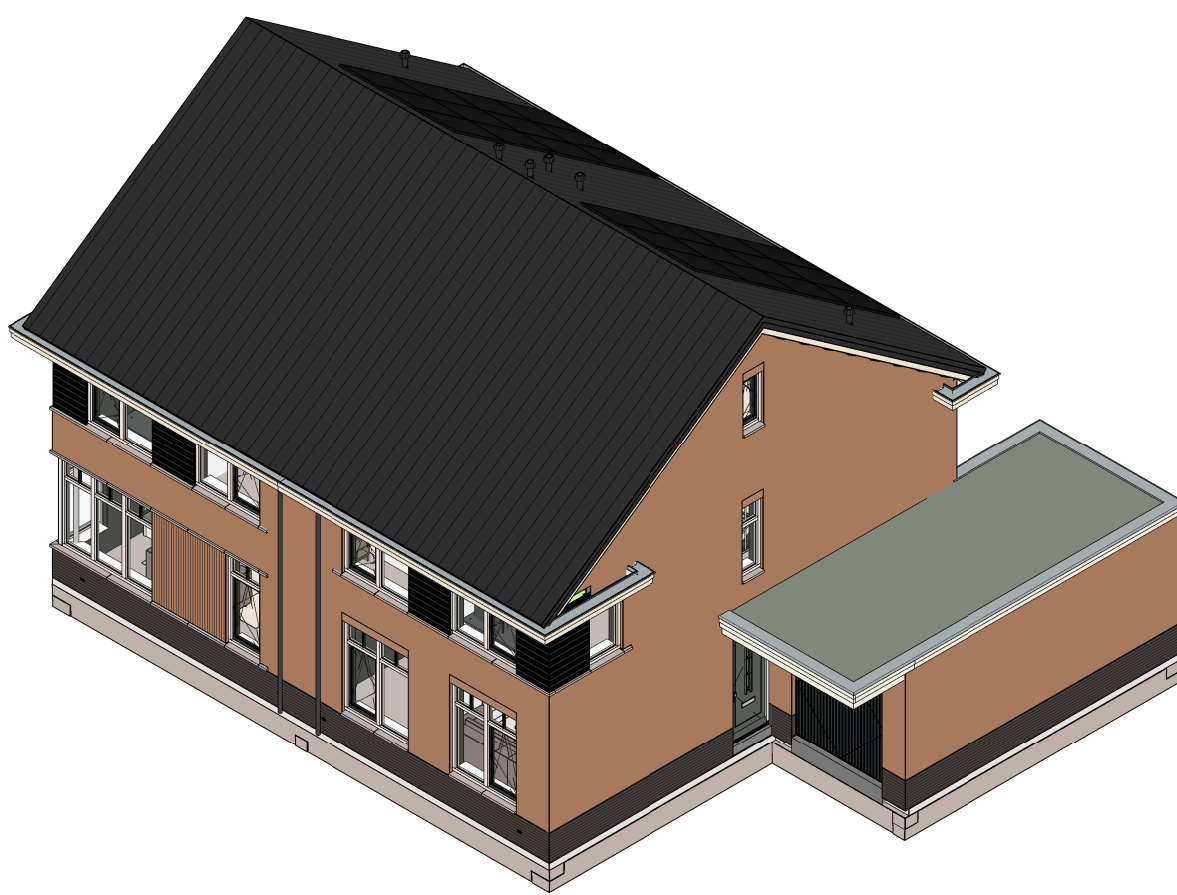

opmerkingen/ gecoördineerd:	Wij: Cef. d.d. Omschrijving wijzigingen:
Bouwconcept:	project: 4 woningen type "Concorde"
IDENTIS DOOR ROOSDOM TIJHUIS	In het plan "Aan de Kreek" te Nieuw Beijerland
	opdrachtgever: Bouwbedrijf Roosdom Tijhuis B.V.
	onderdeel: Verkooptekening kavel 4-5
	architect: ir. J.M. Wiggers-Braamhaar
	schaal: 1:100
	datum: 06-02-2019
	tek. nr.: V-01b
	werk nr.: 4873