


Voorgevel


Linker zijgevel

Achtergevel


Rechter zijgevel

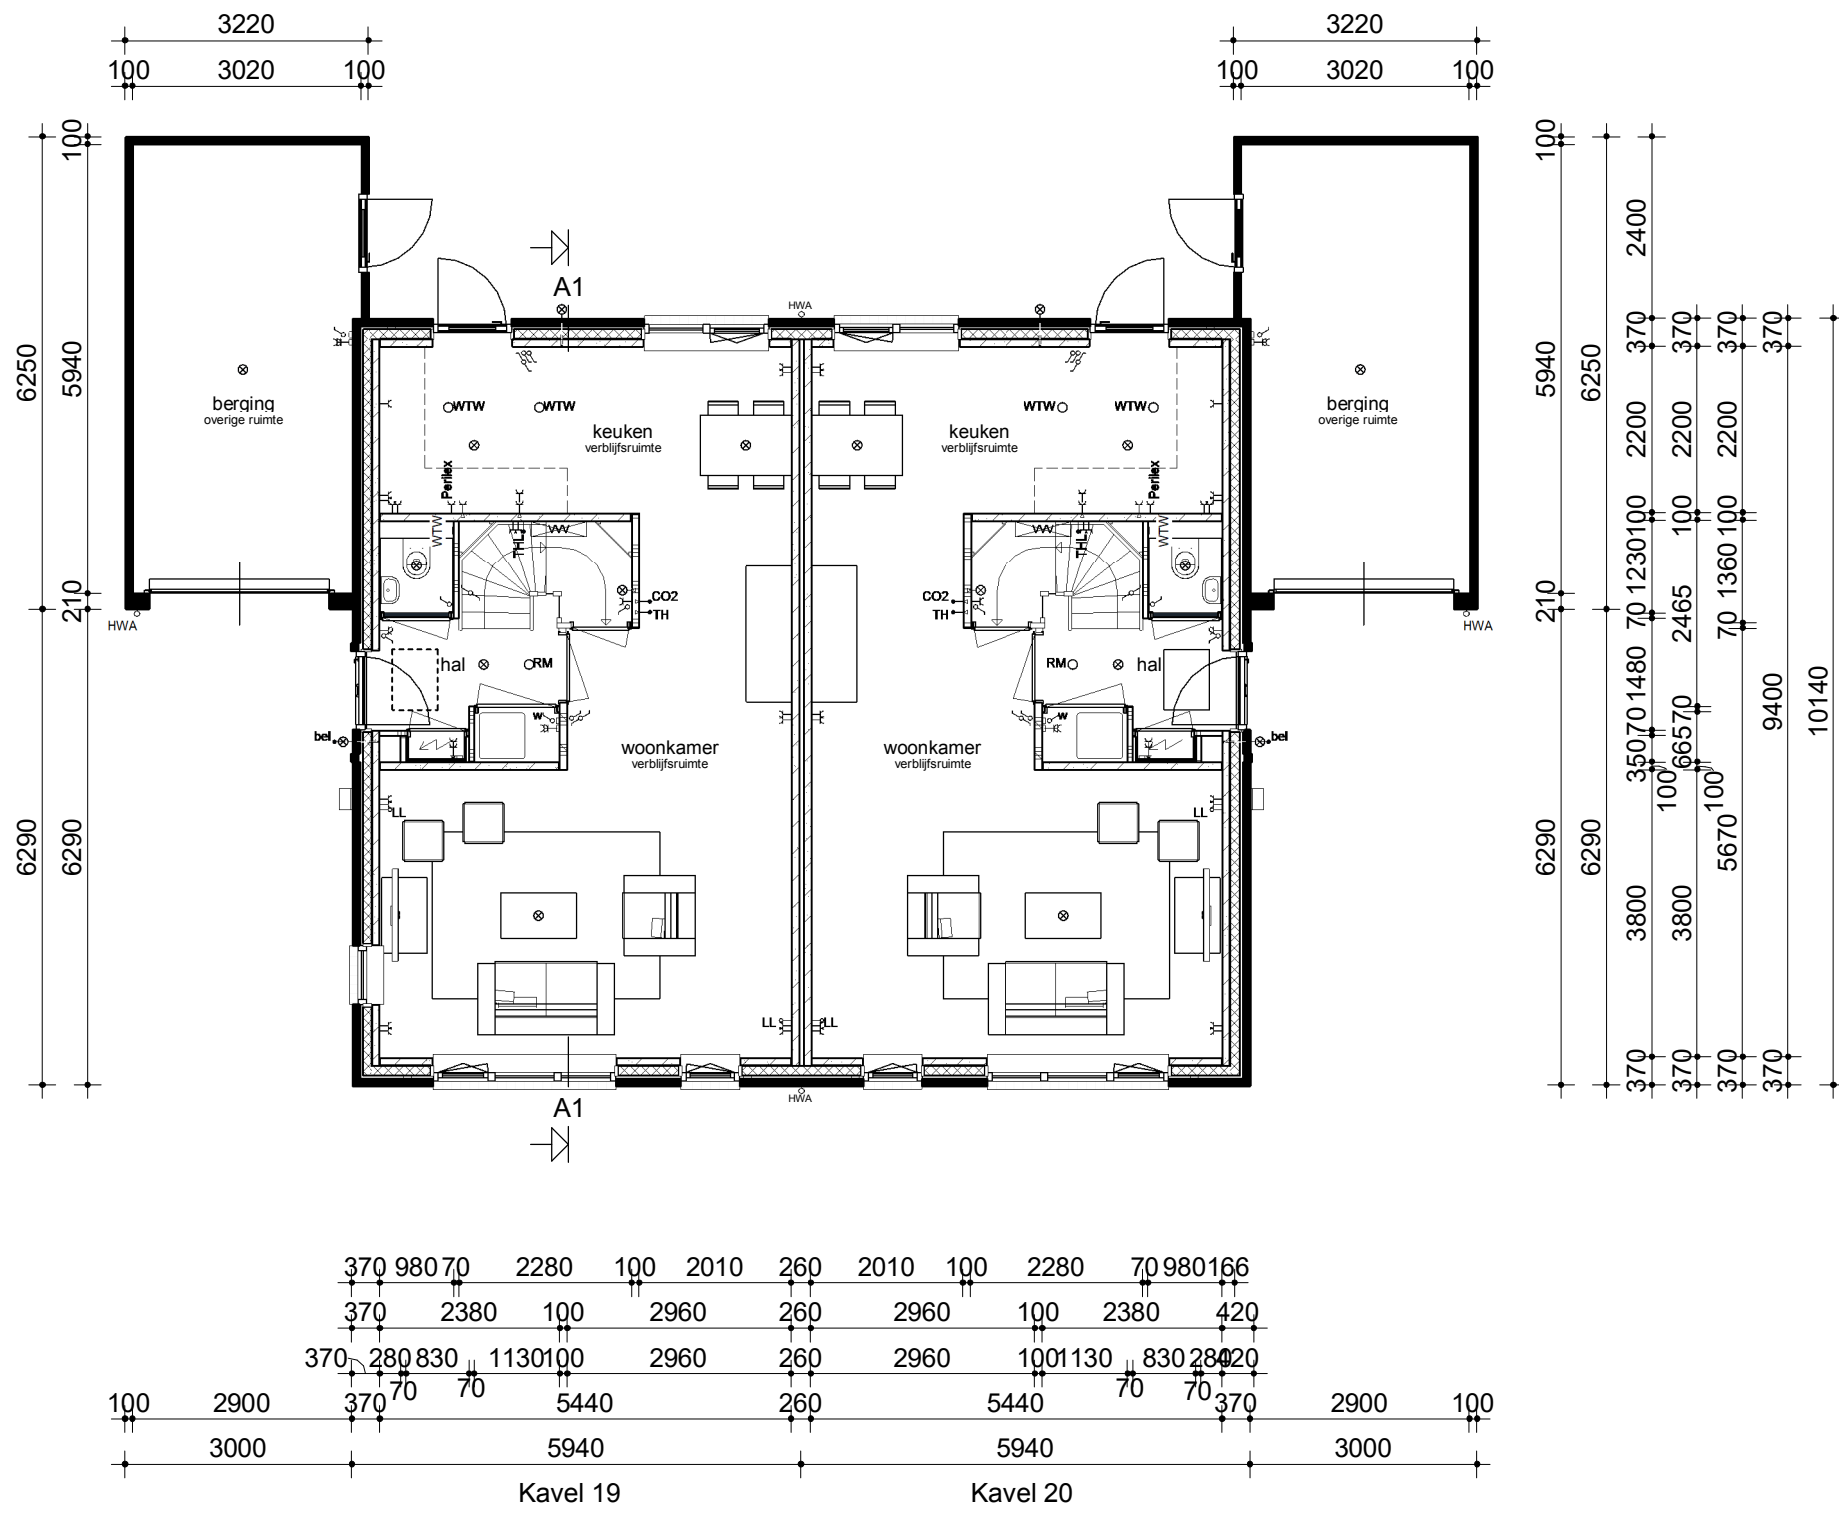


Begane grond

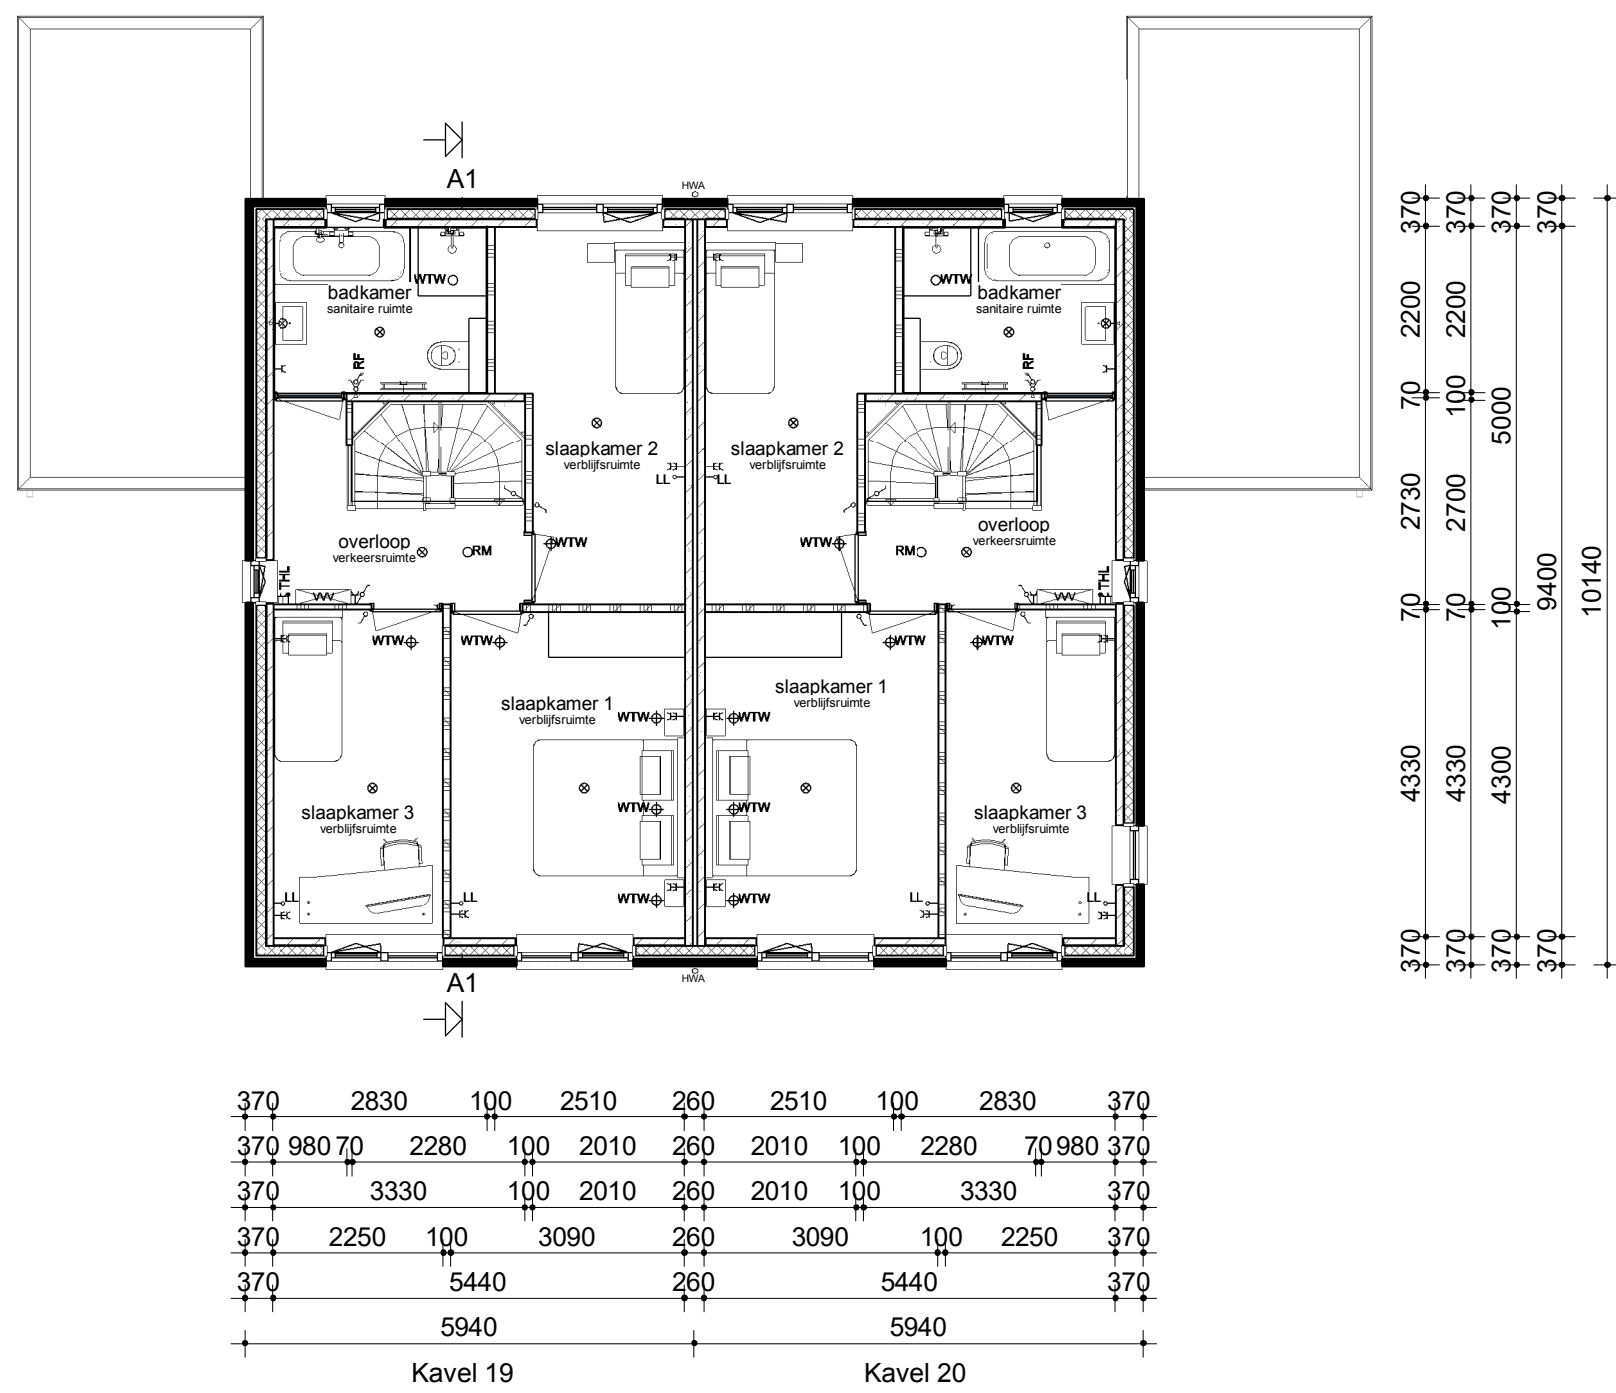

Verdieping

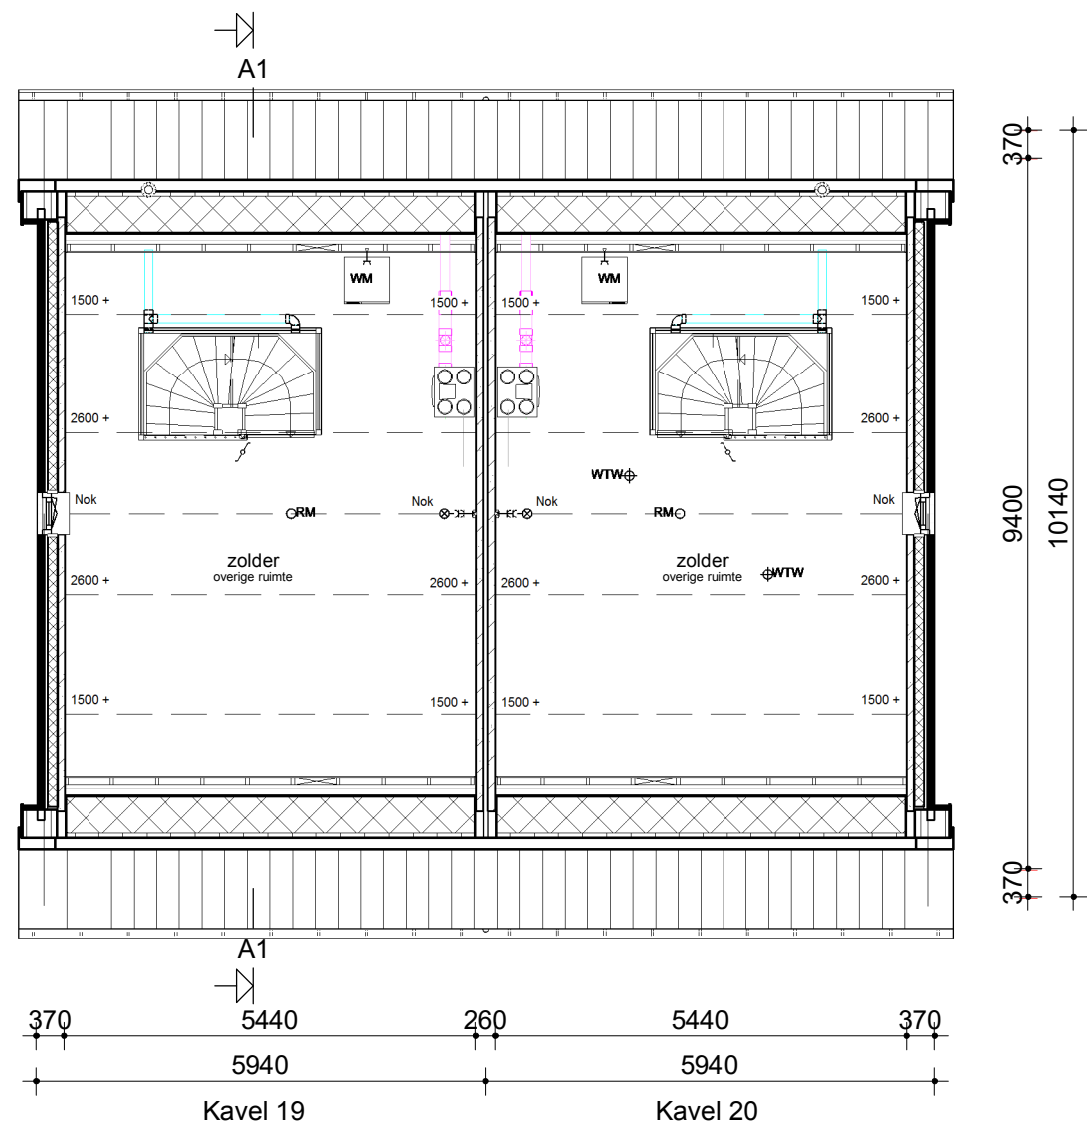

Zolder

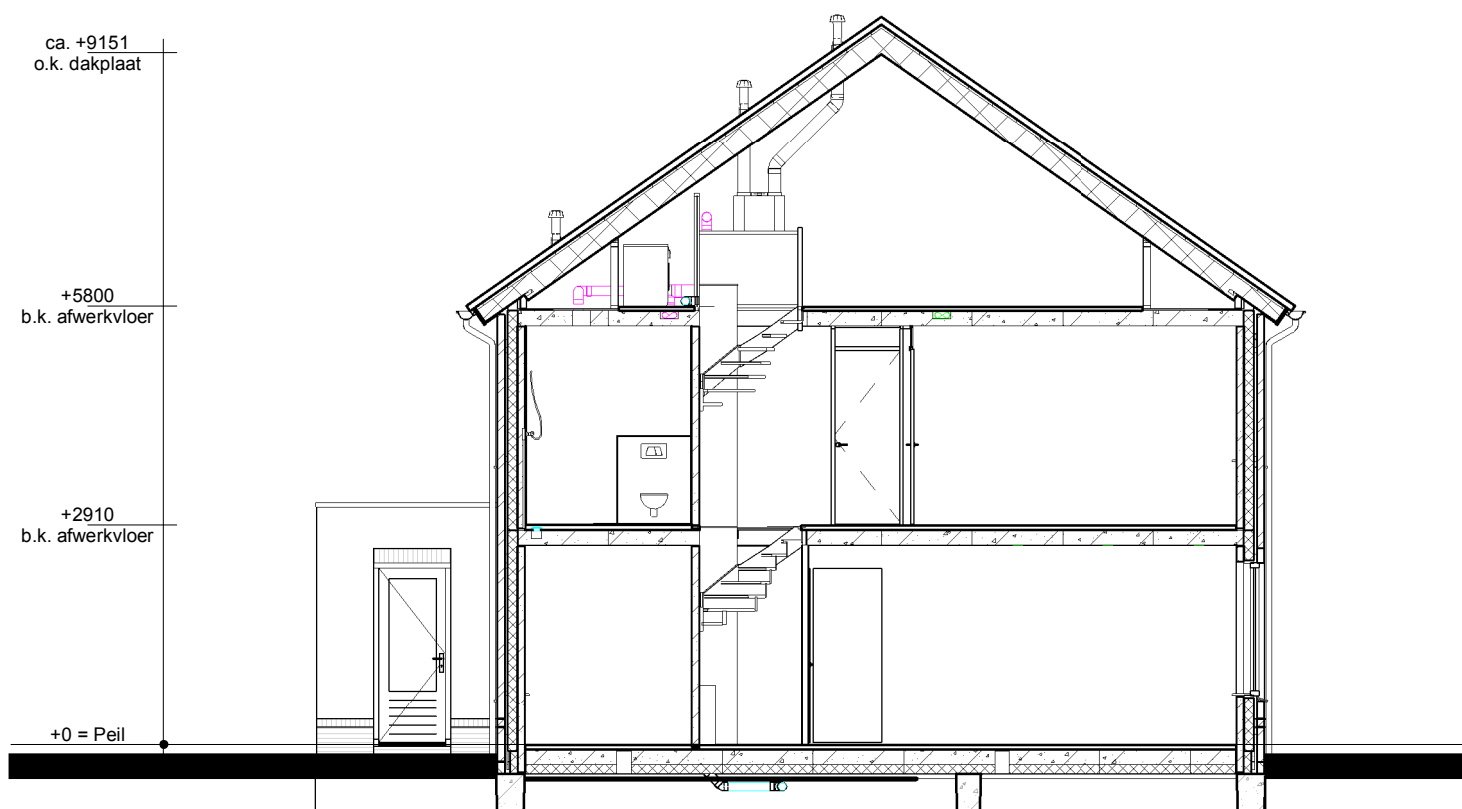

Doorsnede A1-A1

Renvooi

- Metselwerk
- Isolatie
- Betonnen wand
- Lichte scheidingwand
- Dragend knieschot incl. afneembaar paneel tpv kruis
- Vloerverwarmingsverdeler
- WTW-box
- Warmtepomp incl. opslagvat
- Meterkast
- Kruipruimte
- Opstelplaats Wasmachine

- Enkele schakelaar
- Dubbele schakelaar
- Wisselschakelaar
- Standen schakelaar t.b.v. ventilatiesysteem
- Enkele wandcontactdoos met randaarde
- Dubbele wandcontactdoos geaard (boven elkaar)
- Dubbele wandcontactdoos geaard (naast elkaar)
- Plafondlichtpunt
- Wandlichtpunt
- Roekmelder
- WTW afvoerpunt plafond
- WTW toevoerpunt plafond
- Thermostaat
- Thermostaatleiding
- Loze leiding
- Beldrukker
- CO2 bedieningspaneel
- hwa Hemelwaterafvoer

opmerkingen/ gecontroleerd:	Wijz. Get. d.d. Omschrijving wijzigingen:
Bouwconcept:	
IDENTIS DOOR ROOSDOM TIJHUIS	
project: 6 woningen type "Tweesprong" In het plan "Noorder Koeslag" te Wijhe	
opdrachtgever: Bouwbedrijf Roosdom Tijhuis bv	
onderdeel: Verkooptekening kavel 19-20	
architect: B. Nijland M.Sc.	schaal: 1:100
datum: 12-02-2019	tek. nr.: V-01a
probleem: 12-02-2019 07:31	5073

RoosdomTijhuis
Bouwbedrijf Roosdom Tijhuis bv
Jutestraat 8
Postbus 237 7460 AE RUSSEN
TELEFOON 0548 51 80 24
TELEFAX 0548 52 03 35
E-MAIL info@roosdomtijhuis.nl
WEBSITE www.roosdomtijhuis.nl