


Voorgevel


Linker zijgevel

Achtergevel


Rechter zijgevel

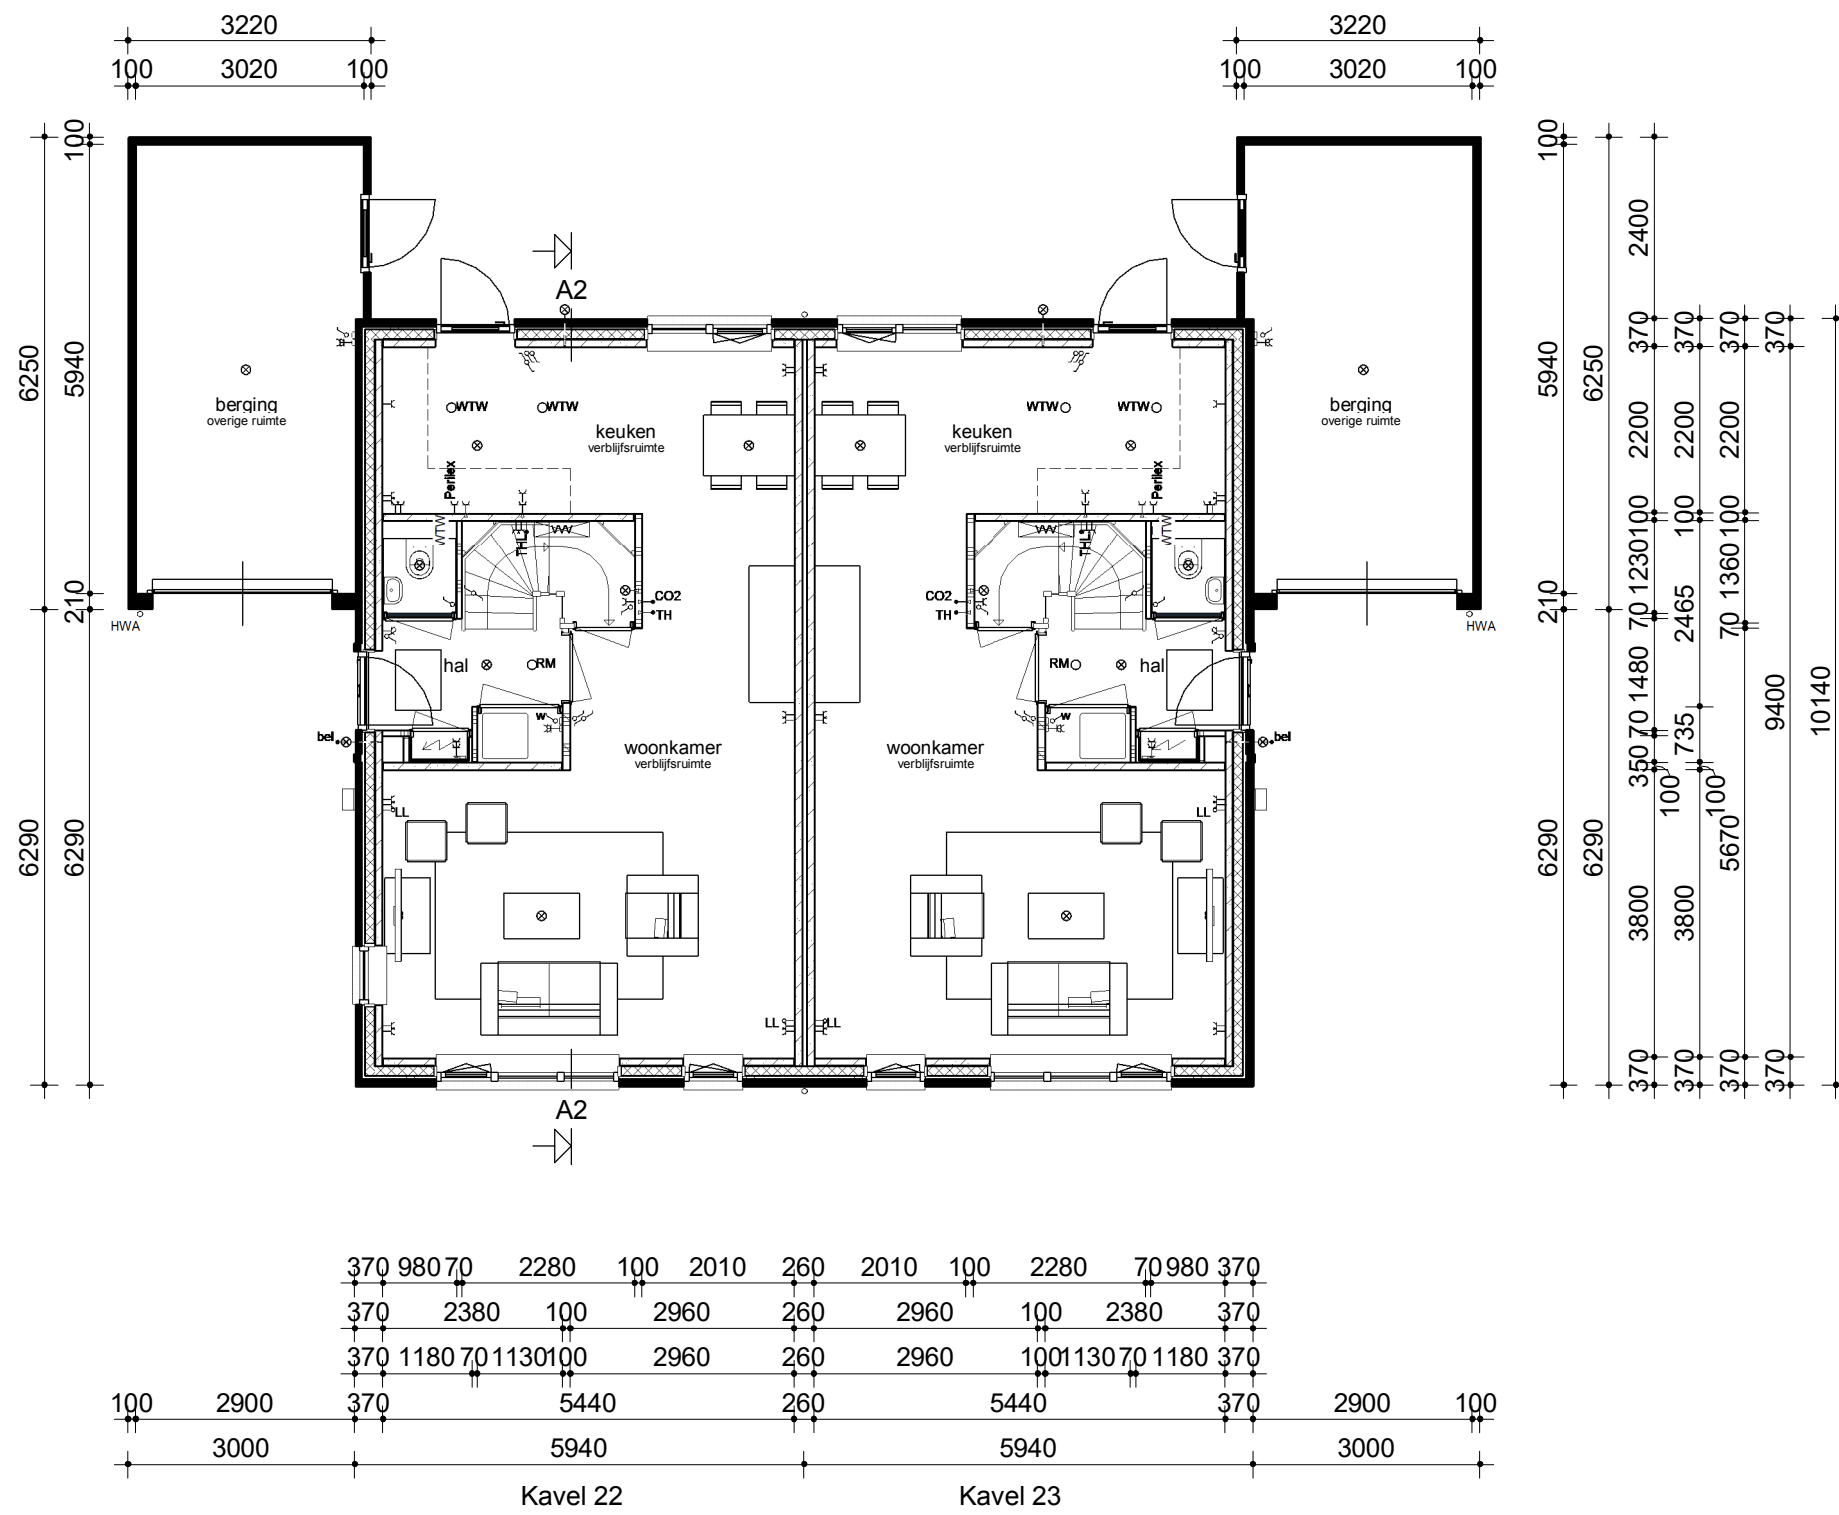


Begane grond

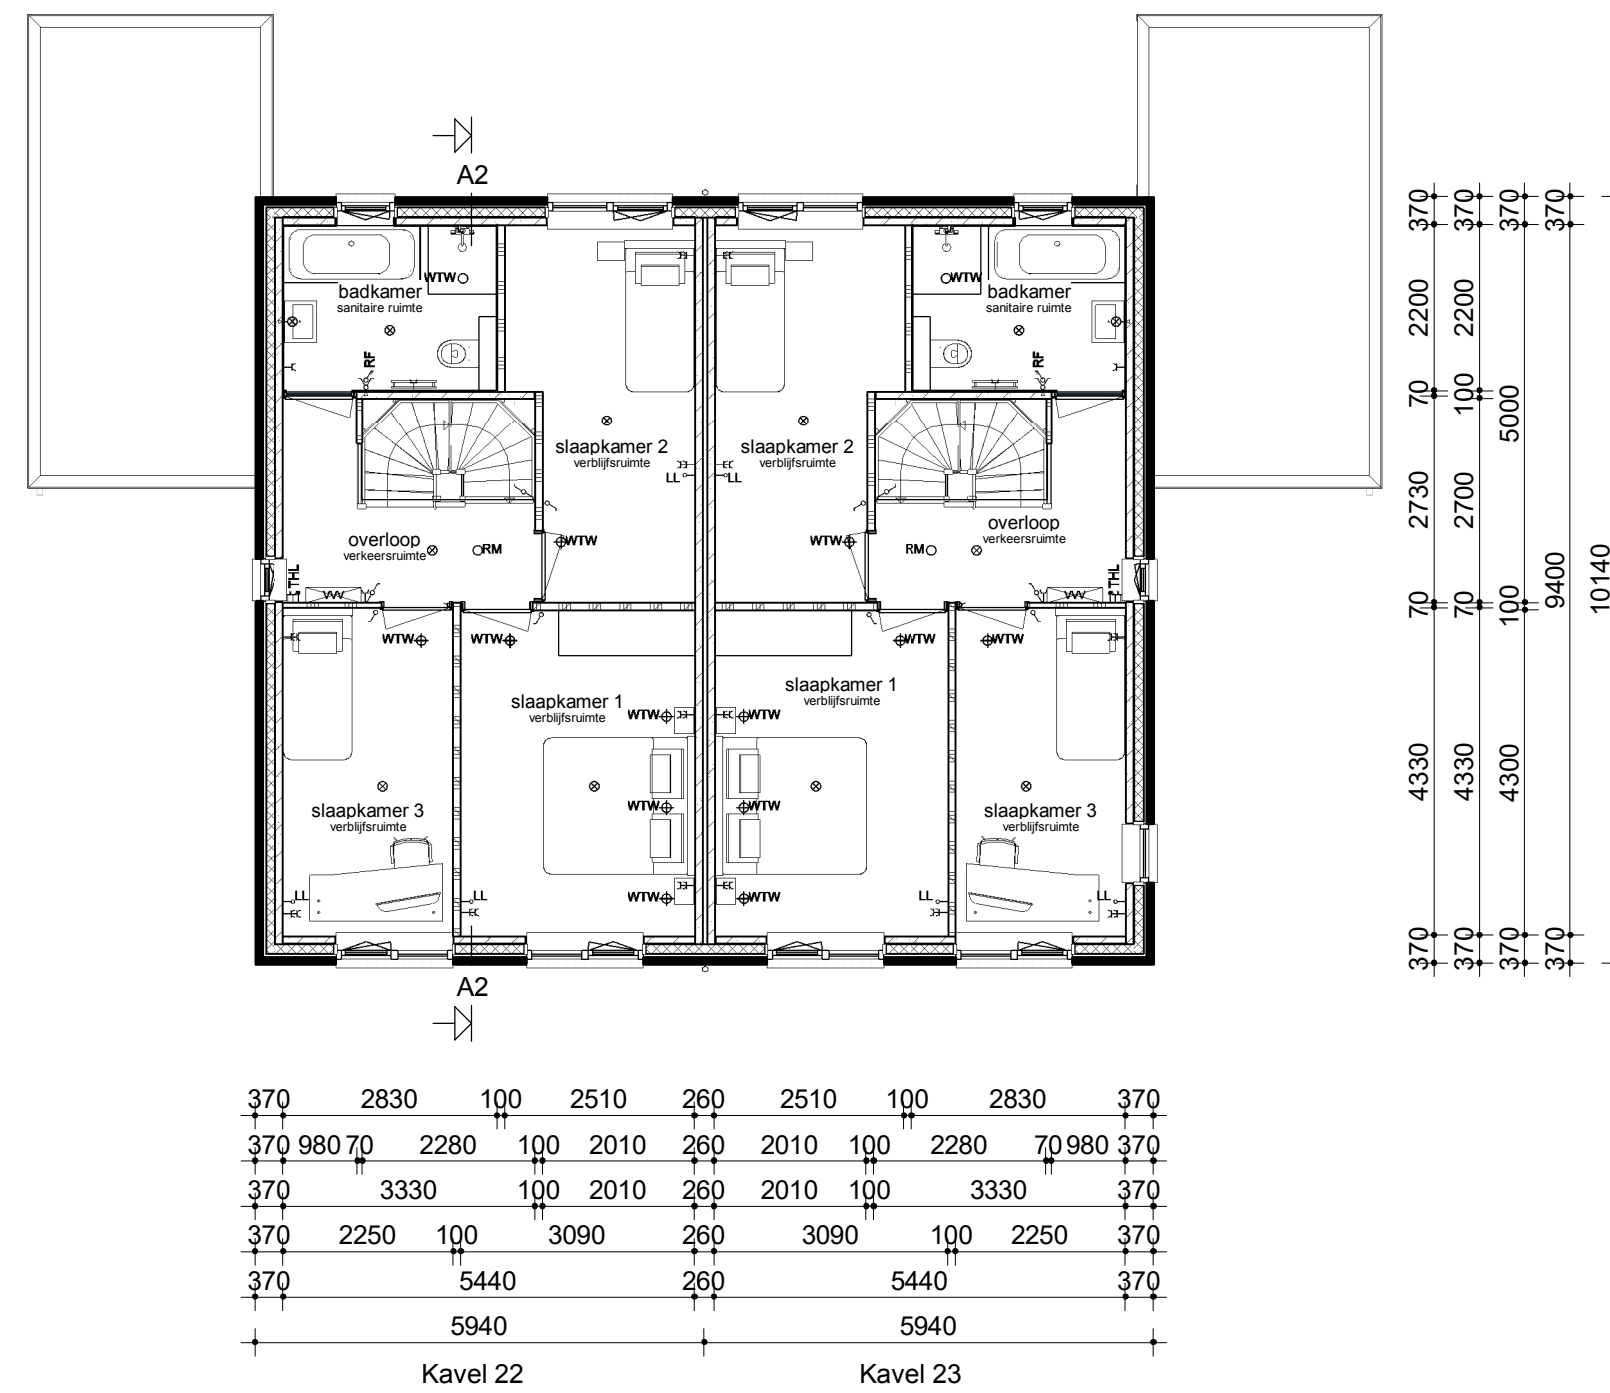

Verdieping

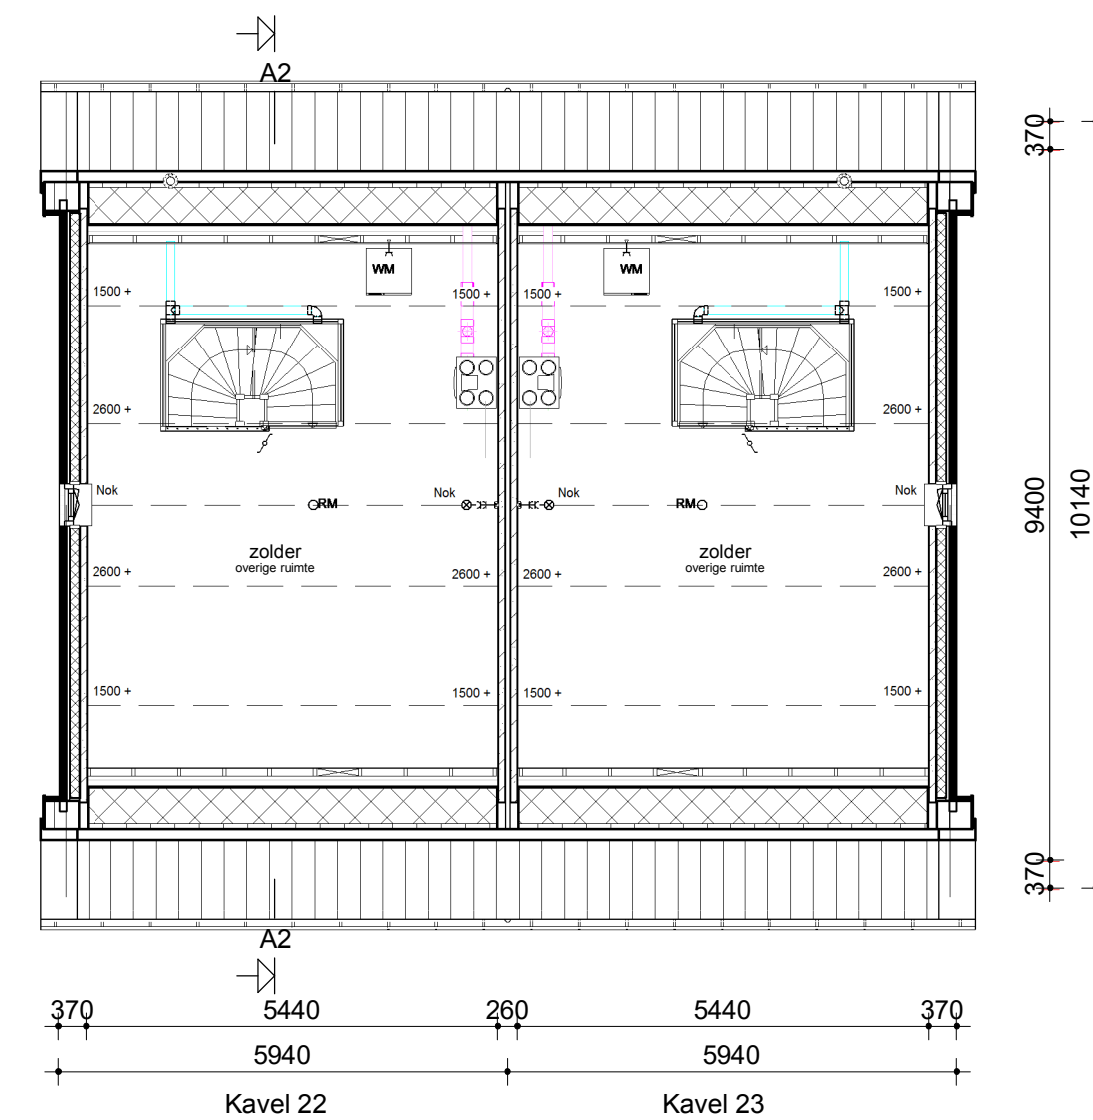

Zolder

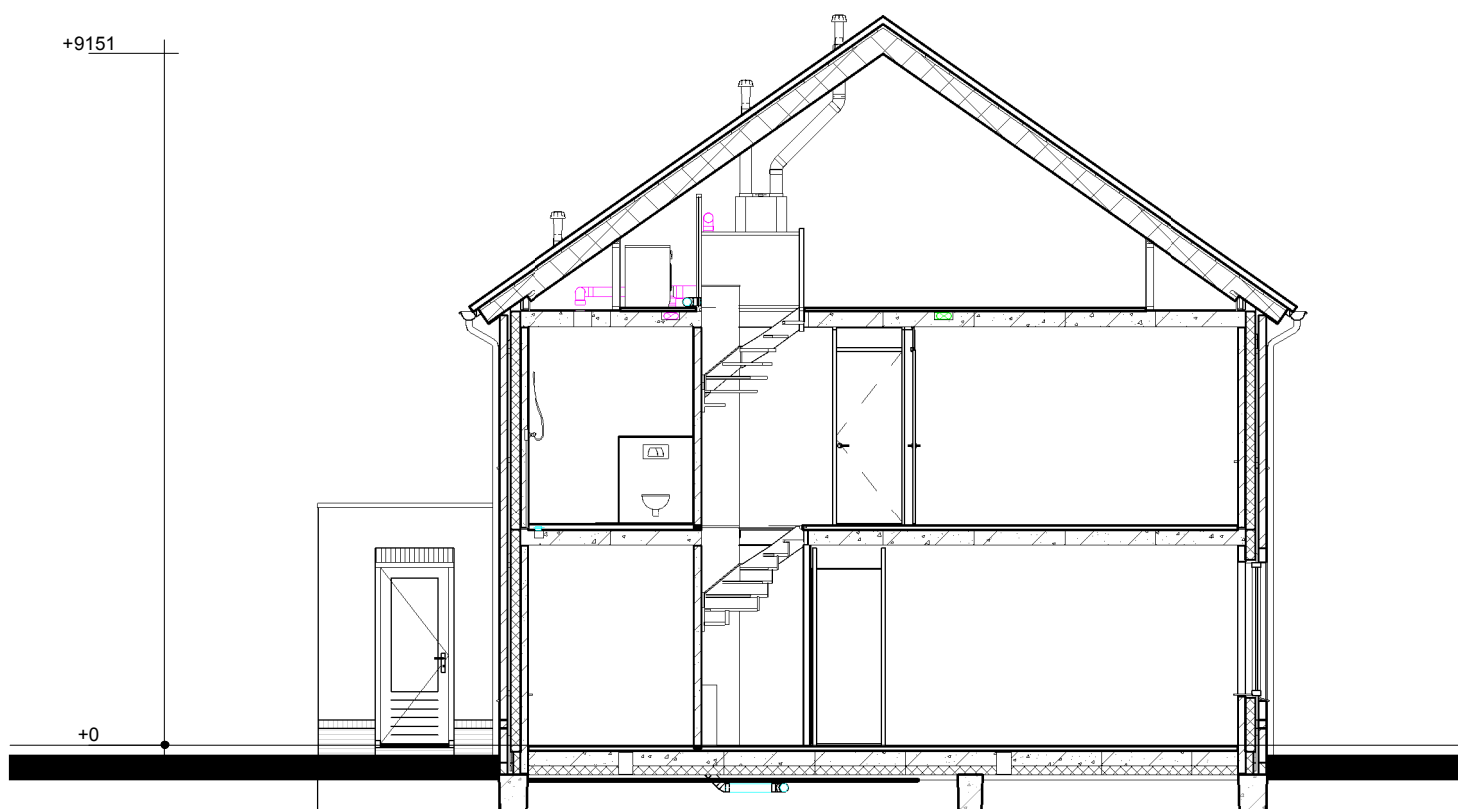


Doorsnede A2-A2

Renvooi

- Metselwerk
- Isolatie
- Betonnen wand
- Lichte scheidingwand
- Dragend knieschot incl. afneembaar paneel tpv kruis
- Vloerverwarmingsverdeler
- WTW-box
- Warmtepomp incl. opslagvat
- Meterkast
- Kruipruimte
- Opstelplaats Wasmachine

- Enkele schakelaar
- Dubbele schakelaar
- Wisselschakelaar
- Standen schakelaar t.b.v. ventilatiesysteem
- Enkele wandcontactdoos met randaarde
- Dubbele wandcontactdoos geaard (boven elkaar)
- Dubbele wandcontactdoos geaard (naast elkaar)
- Plafondlichtpunt
- Wandlichtpunt
- RM
- WTW
- WTW afvoerpunt plafond
- WTW
- WTW toevoerpunt plafond
- Thermostaat
- Thermostaatleiding
- Loze leiding
- Beeldrukker
- CO2 bedieningspaneel
- hwa
- Hemelwaterafvoer

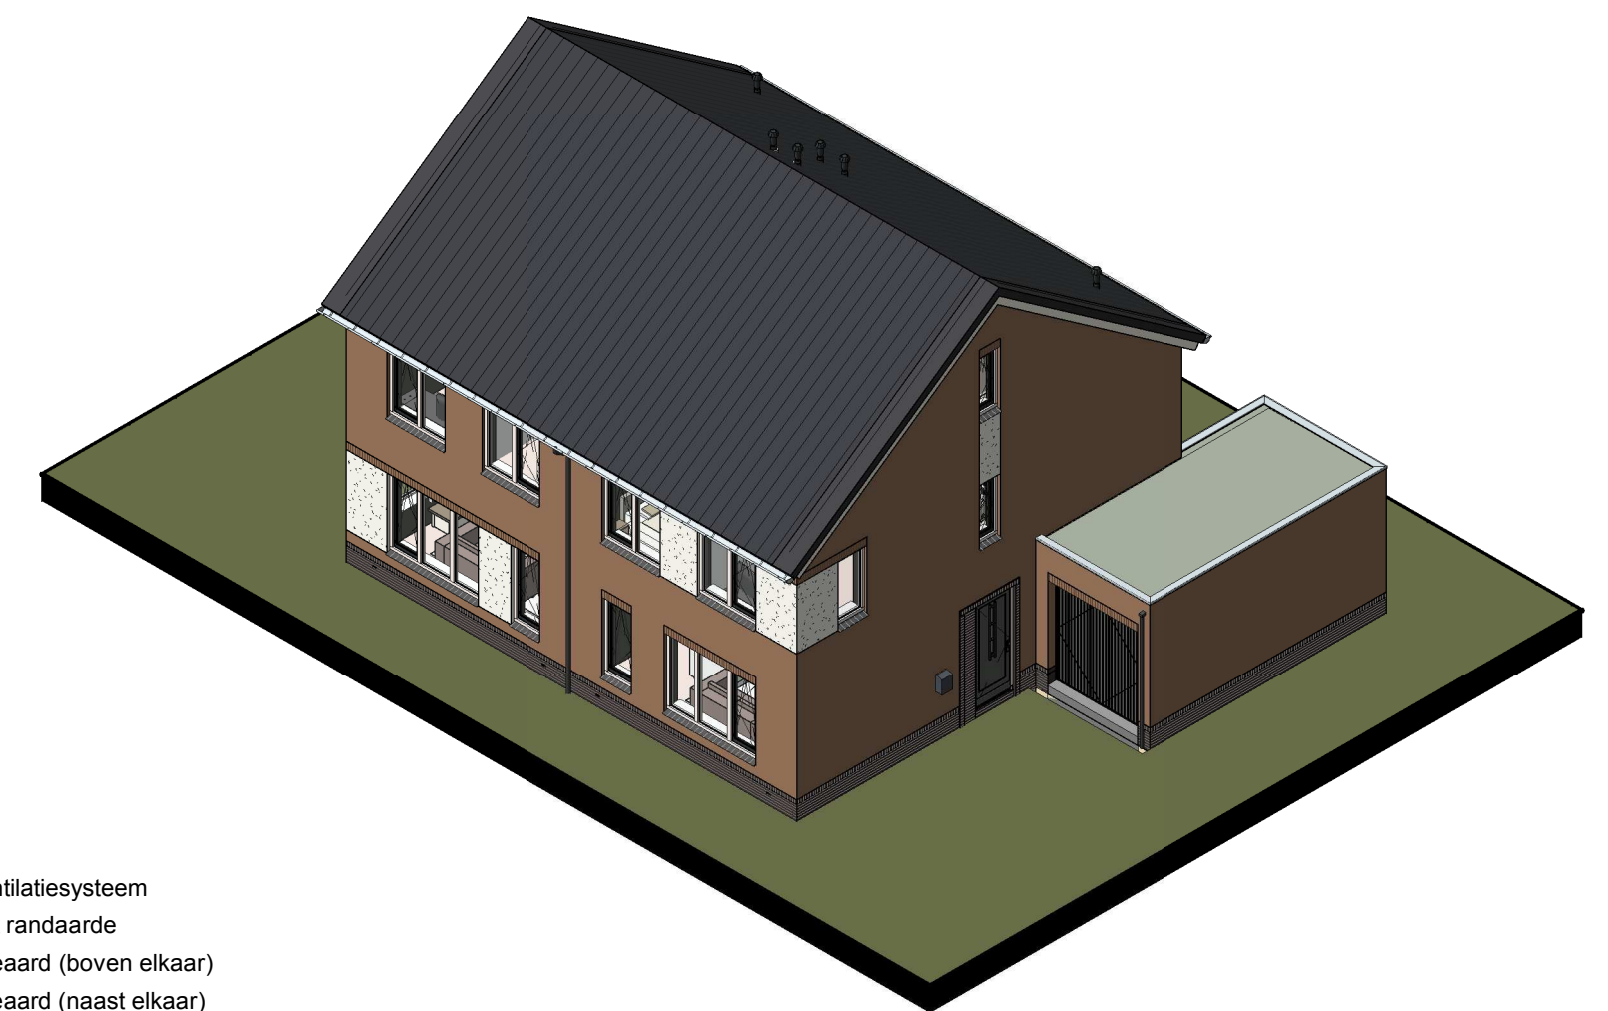

opmerkingen/ gecontroleerd:	Wijz. Get. d.d. Omschrijving wijzigingen:
Bouwconcept:	project: 6 woningen type "Tweesprong" In het plan "Noorder Koeslag" te Wijhe
IDENTIS DOOR ROOSDOM TIJHUIS	opdrachtgever: Bouwbedrijf Roosdom Tijhuis bv
RoosdomTijhuis	onderdeel: Verkooptekening kavel 22-23
Bouwbedrijf Roosdom Tijhuis bv Jutestraat 8 Postbus 237 7460 AE RUSSEN TELEFOON 0548 51 80 24 TELEFAX 0548 52 03 35 E-MAIL info@roosdomtijhuis.nl WEBSITE www.roosdomtijhuis.nl	architect: B. Nijland M.Sc. schaal: 1:100
	datum: 12-02-2019 tek. nr.: V-01b werk nr.: 5073