



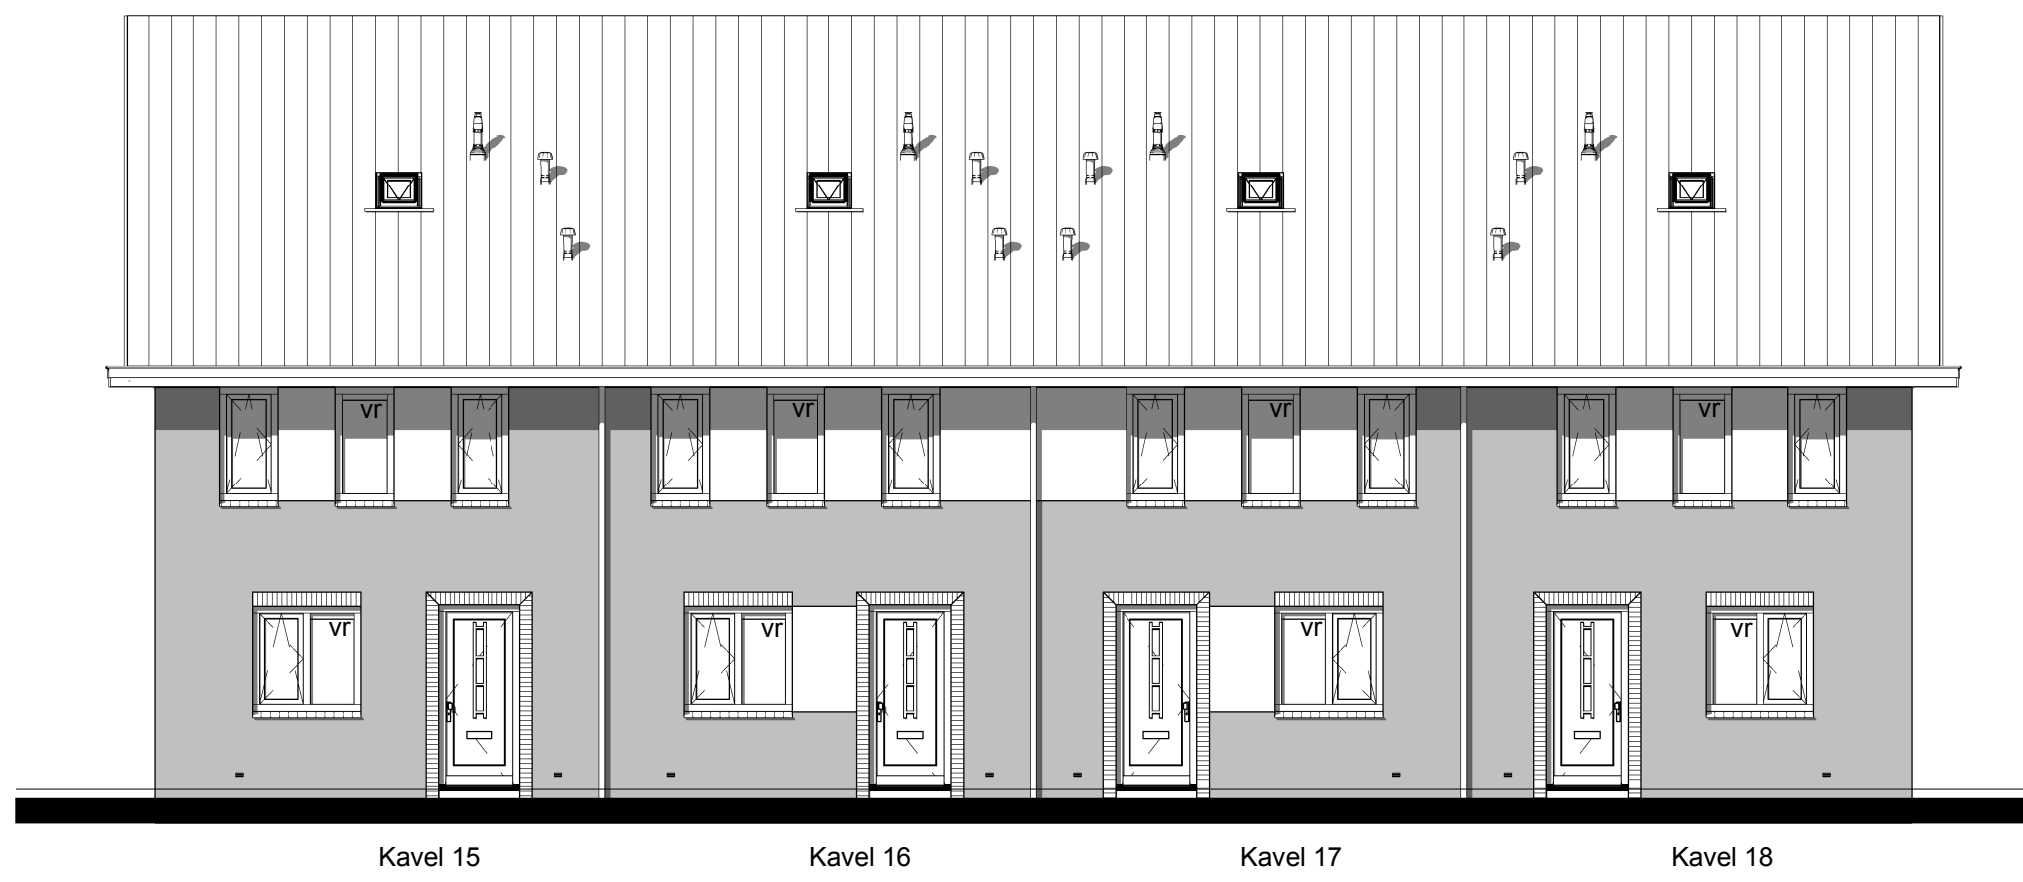


Voorgevel

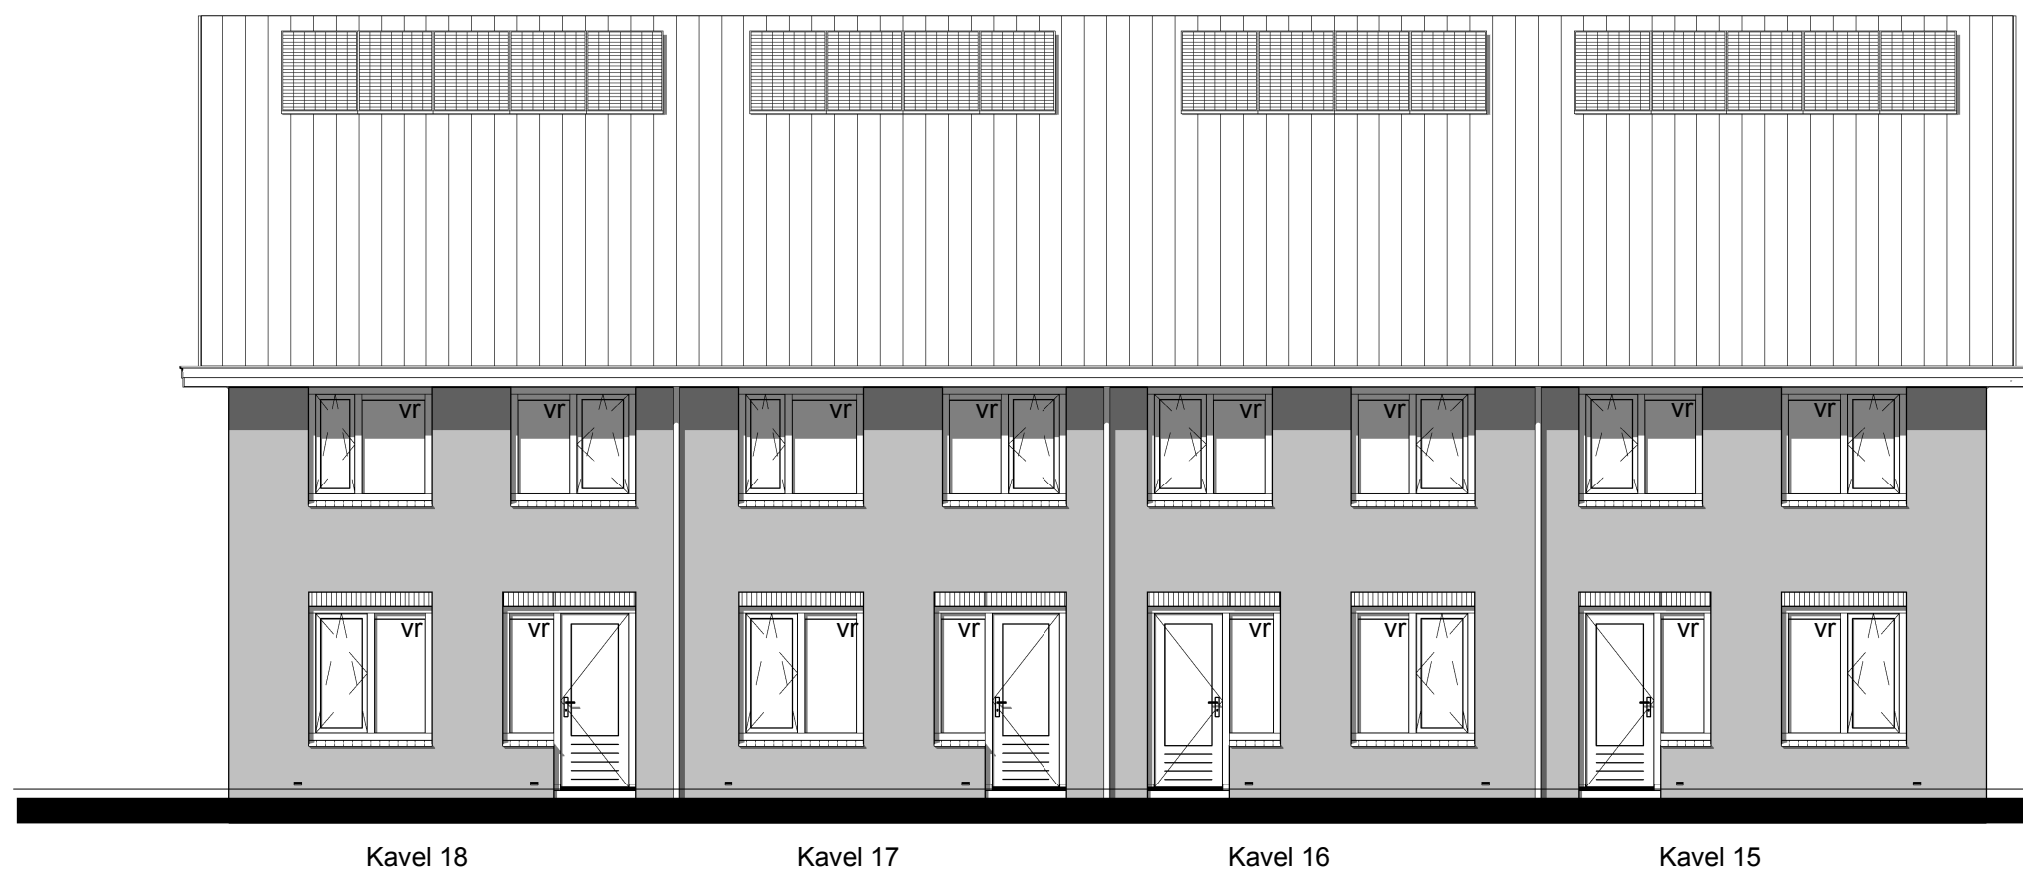


Achtergevel



Begane grond

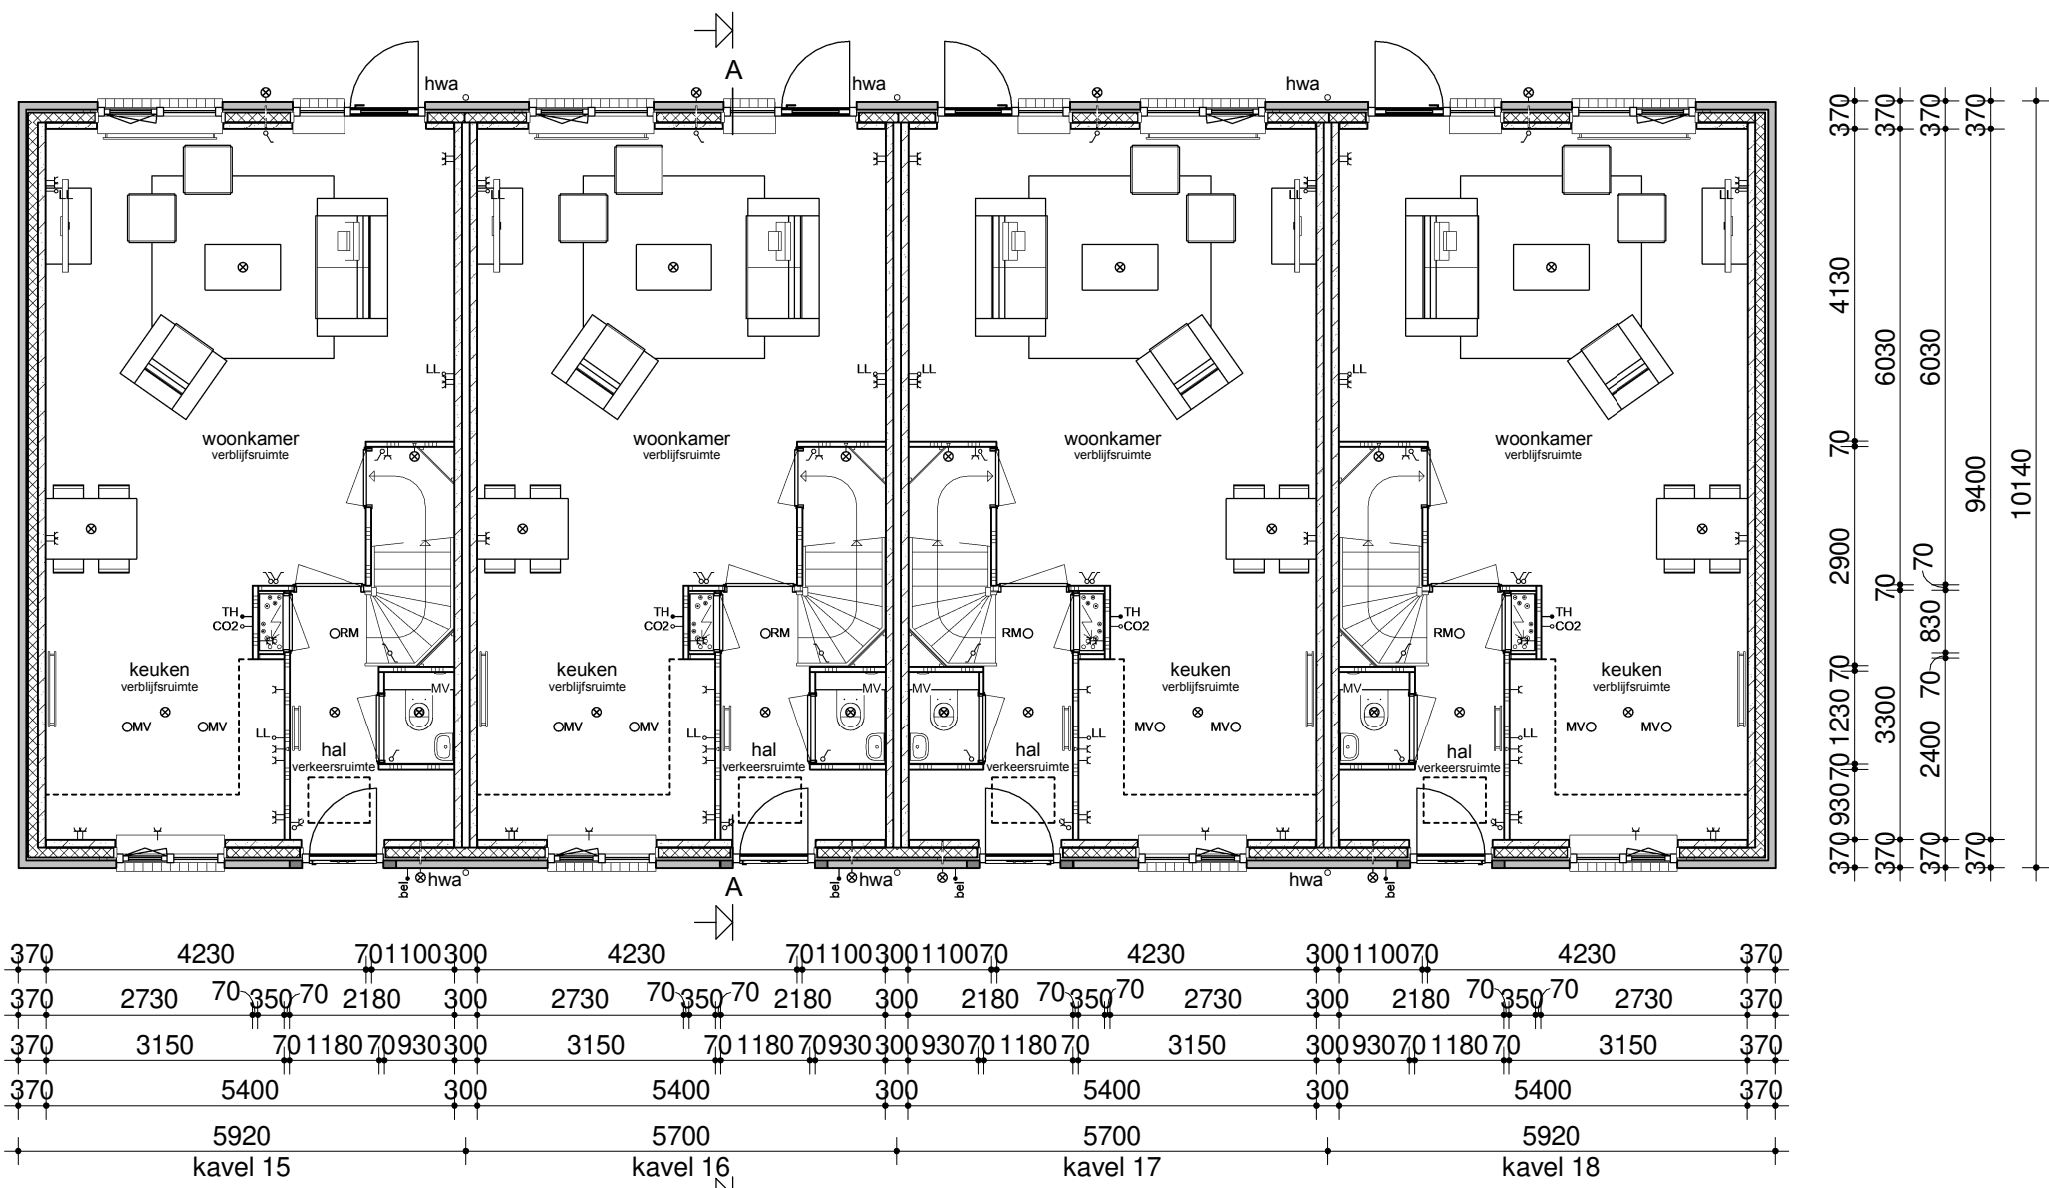


Verdieping

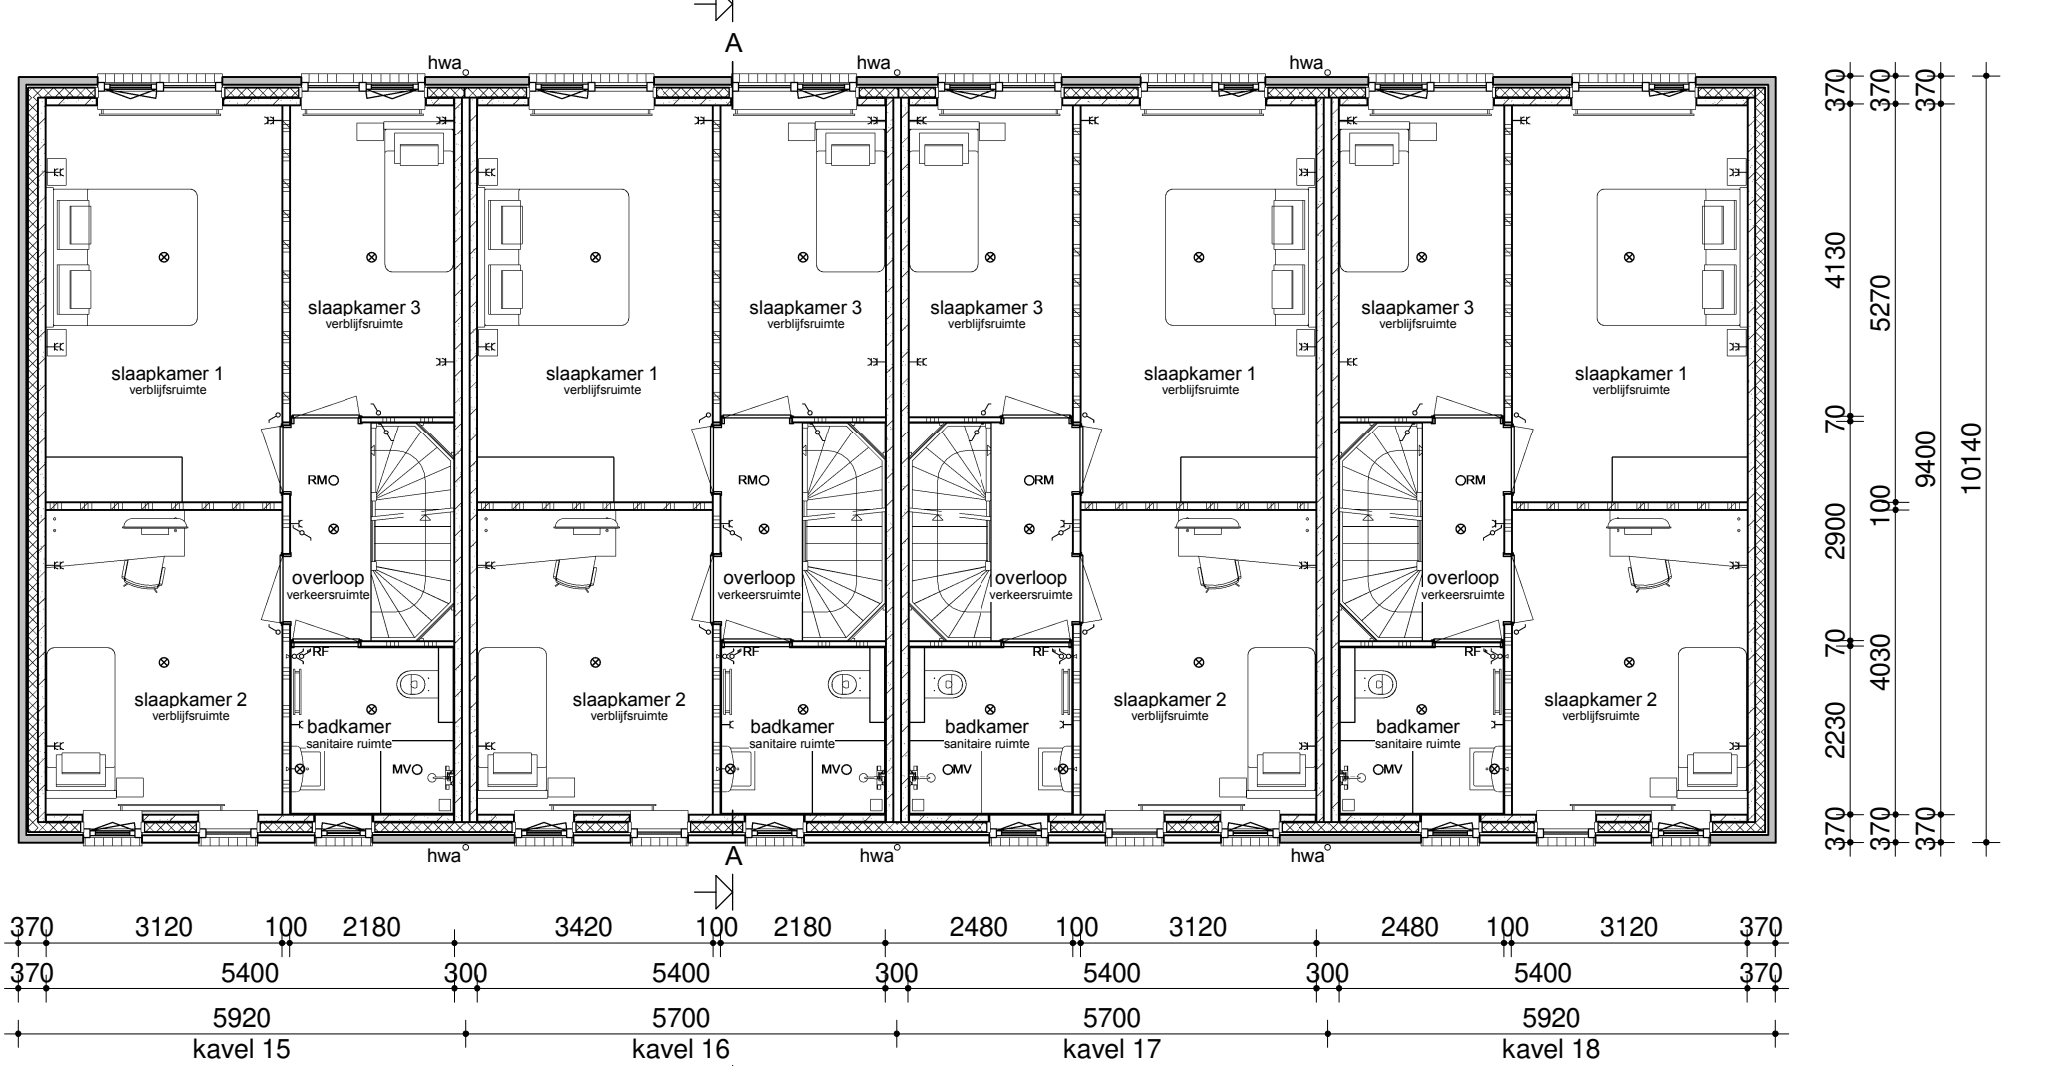


Zolder

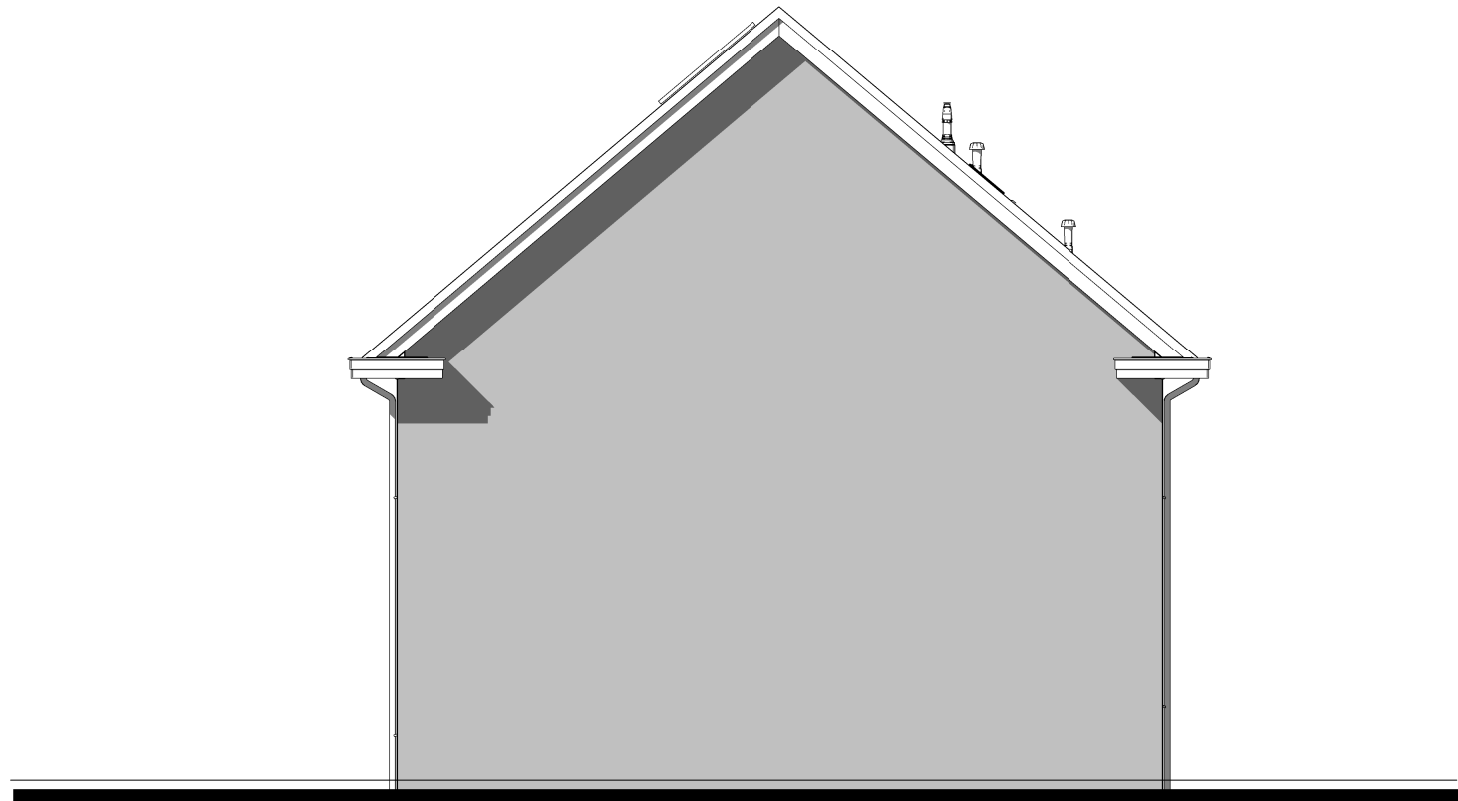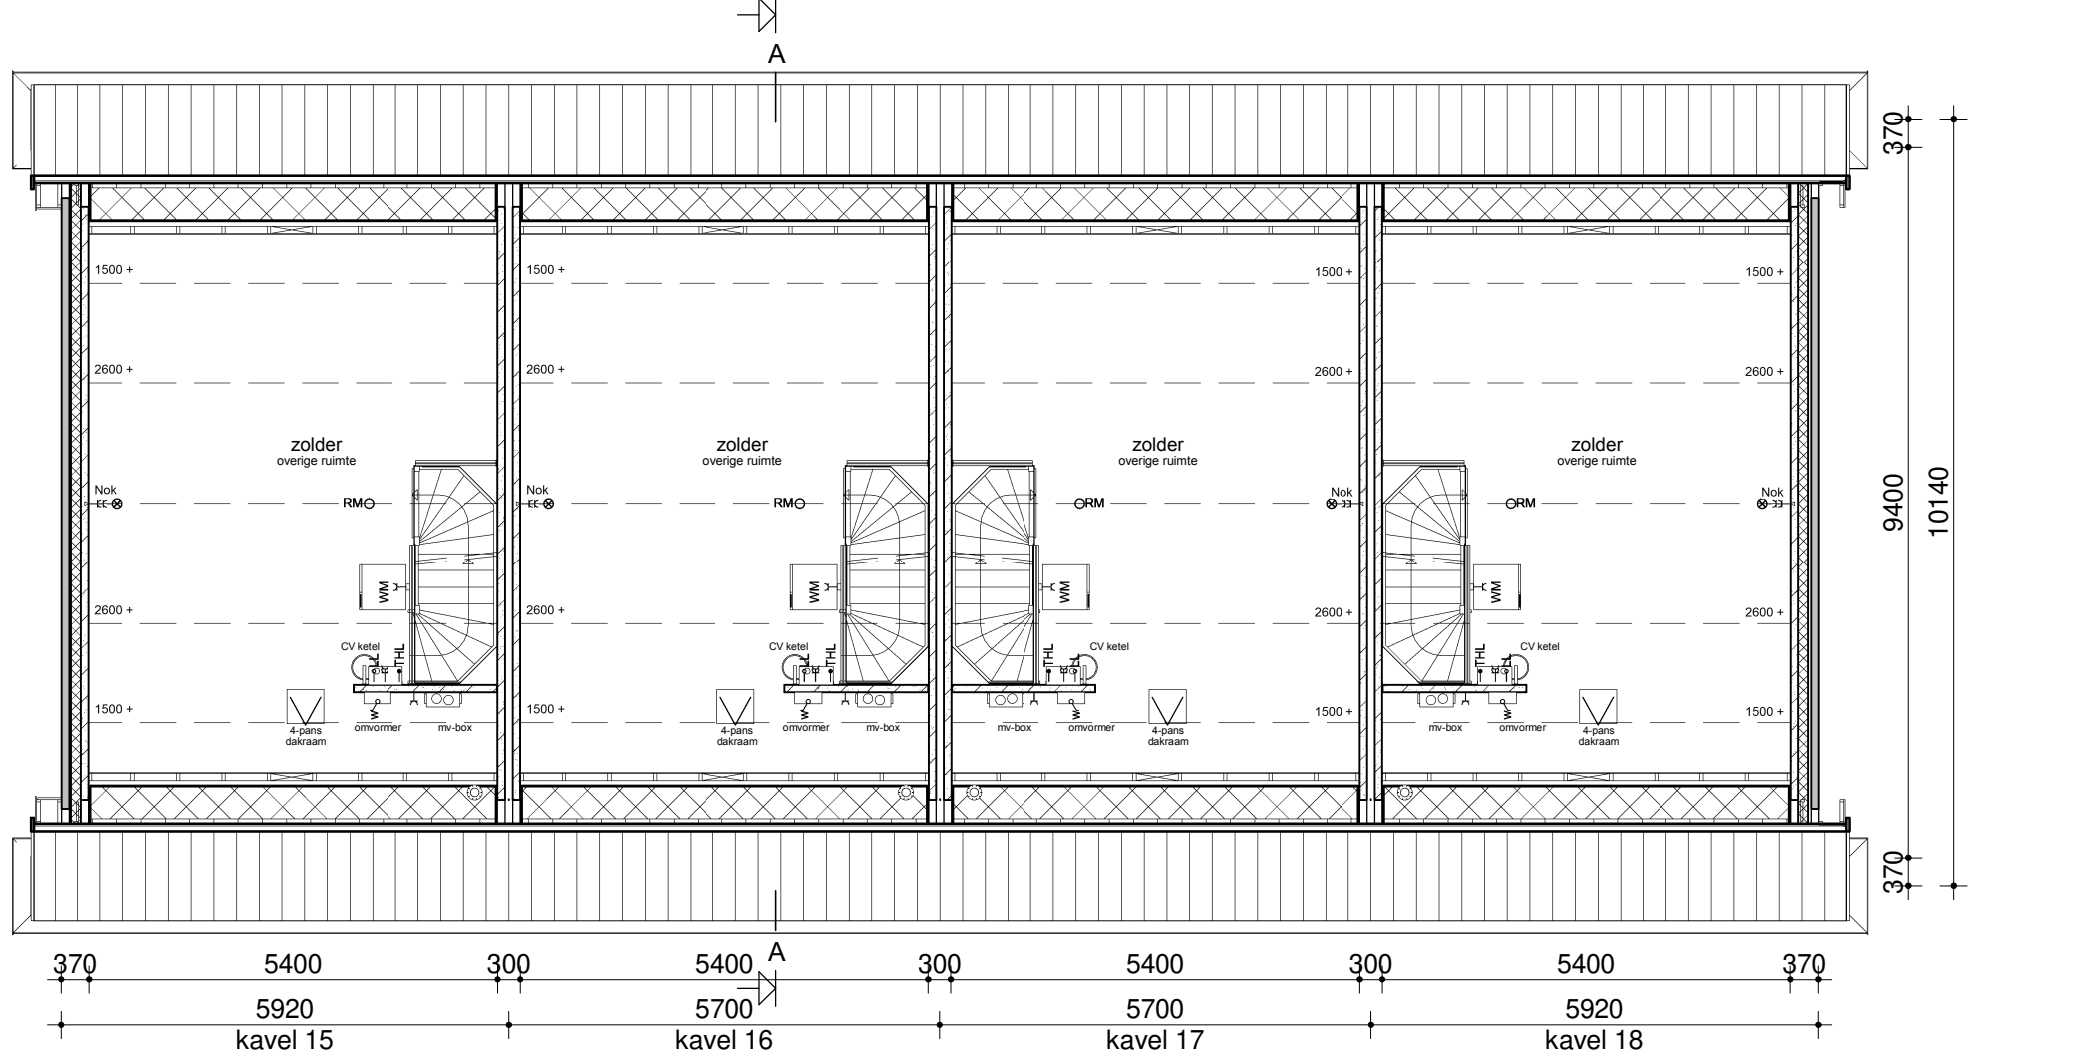


Linker zijgevel

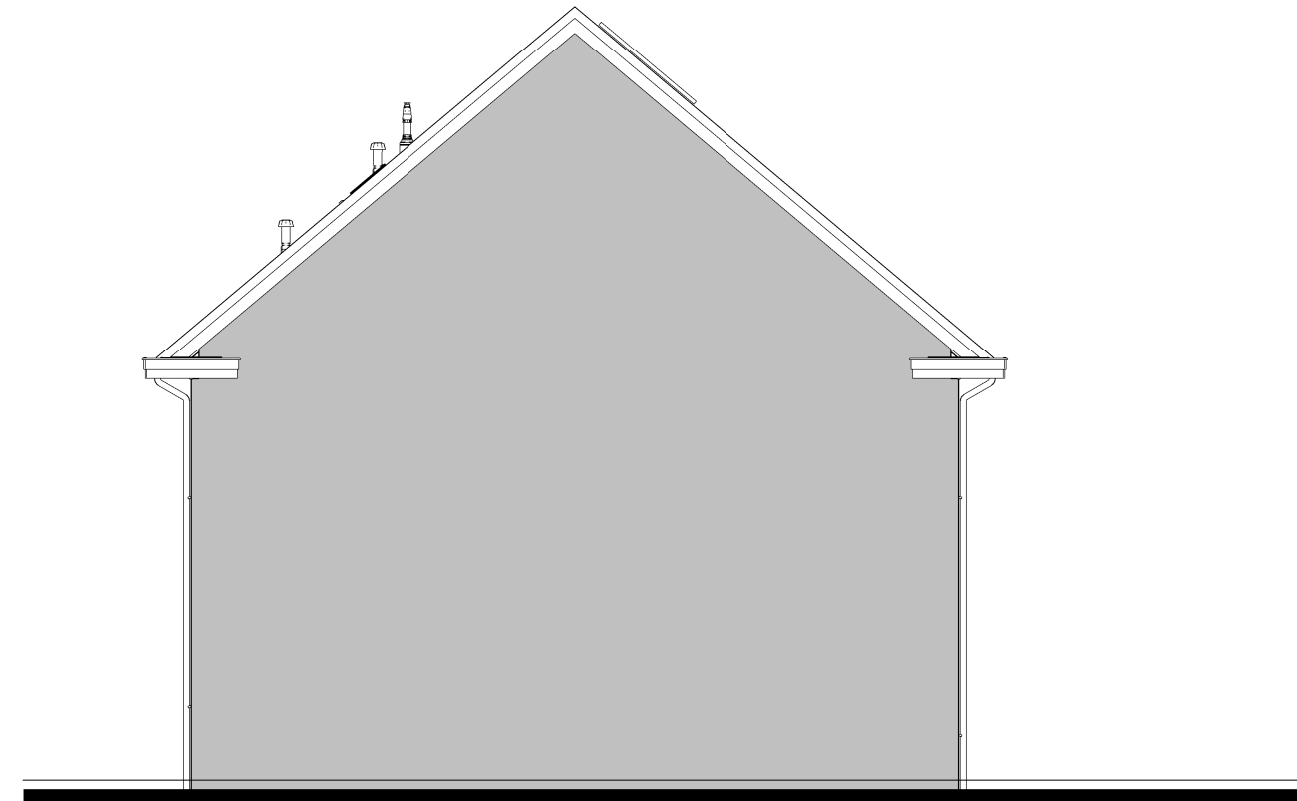

Rechter zijgevel

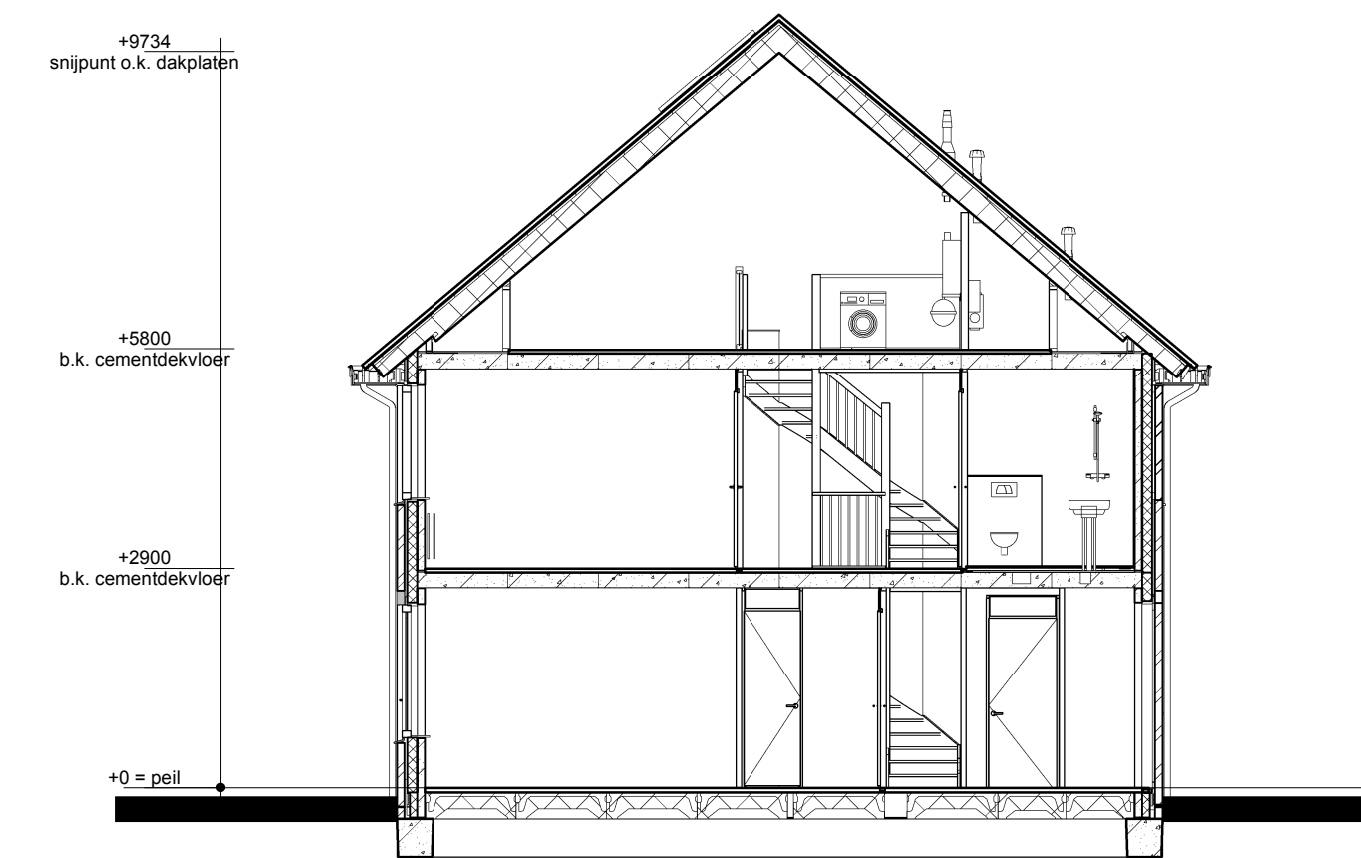

Doorsnede AA

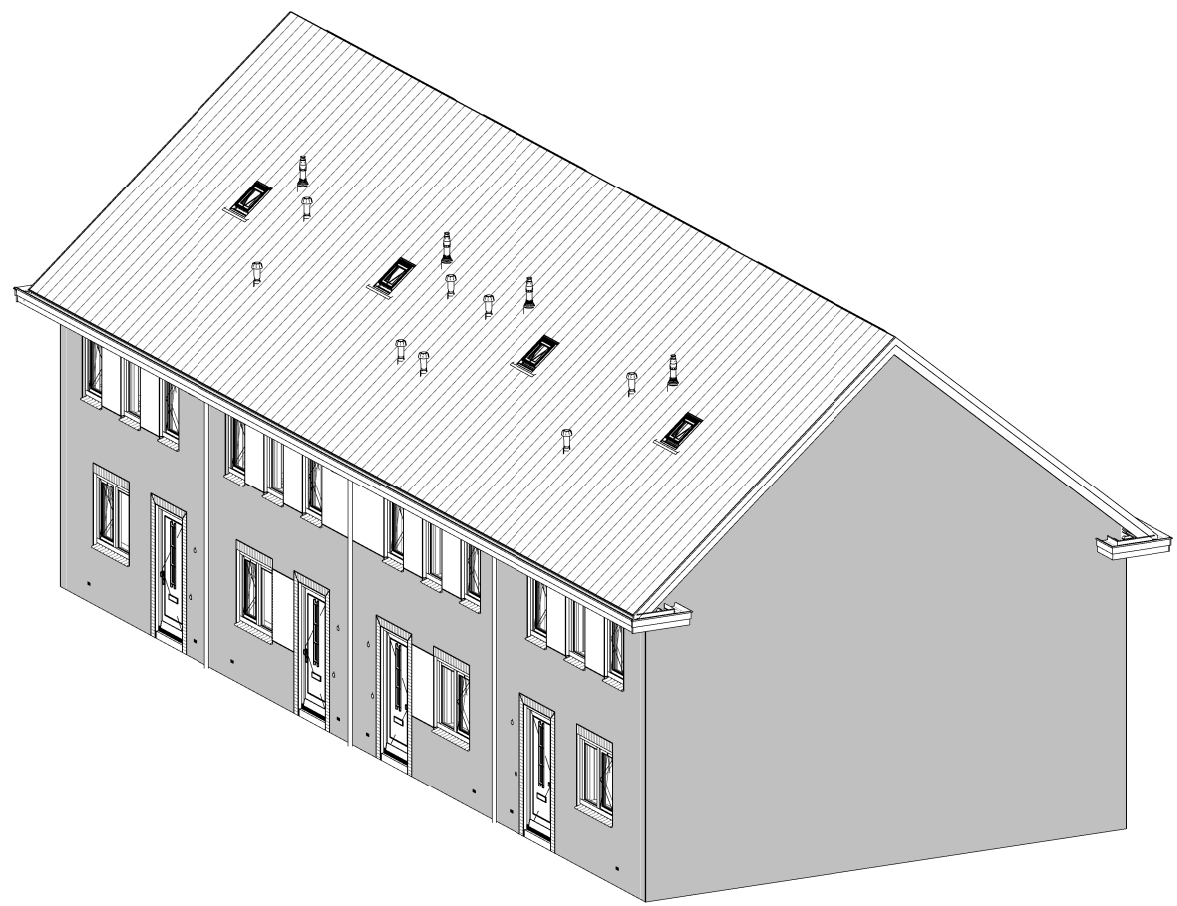

- Metselwerk
- Isolatie
- Betonnen wand
- Kalkzandsteen wand
- Lichte scheidingwand
- Dragend knieschot incl. afneembaar paneel tpv kruis
- MV-box
- Combi ketel vns epc berekening incl. expansievat
- Omvormer t.b.v. PV-panelen
- Meterkast
- Kruipruik
- Opstelplaats Wasmachine
- Radiator

- Enkele schakelaar
- Dubbele schakelaar
- Wisselschakelaar
- Standen schakelaar t.b.v. ventilatiesysteem
- Enkele wandcontactdoos met randaarde
- Dubbele wandcontactdoos geaard (boven elkaar)
- Dubbele wandcontactdoos geaard (naast elkaar)
- Plafondlichtpunt
- Wandlichtpunt
- Rookmelder
- MV afvoerpunt plafond
- MV afvoerpunt wand
- Thermostaat
- Thermostaatleiding
- Loze leiding
- Beldrukker
- CO2 bedieningspaneel
- Hemelwaterafvoer
- Ventilatorooster

opmerkingen/
gecontroleerd:

Bouwconcept:
IDENTIS DOOR ROOSDOM TIJHUIS

RoosdomTijhuis
Bouwbedrijf Roosdom Tijhuis bv
Jutenstraat 8
Postbus 237 7460 AE RUSSEN
TELEFOON 0548 51 80 24
TELEFAX 0548 52 03 35
E-MAIL info@roosdomtijhuis.nl
WEBSITE www.roosdomtijhuis.nl

Wij: Cef. d.d. Omschrijving wijzigingen:

project:
**8 rijwoningen type Loffluiteer
Plan "Nagtegaal fase 4" te Beilen**

opdrachtgever:
Bouwbedrijf Roosdom Tijhuis b.v.

onderdeel:
Verkooptekening kavel 15-18

architect:
ir. M. Ebberink

schaal:
1:100

datum:
14-02-2019

tek. nr.:
V-01a

werk nr.:
5121