



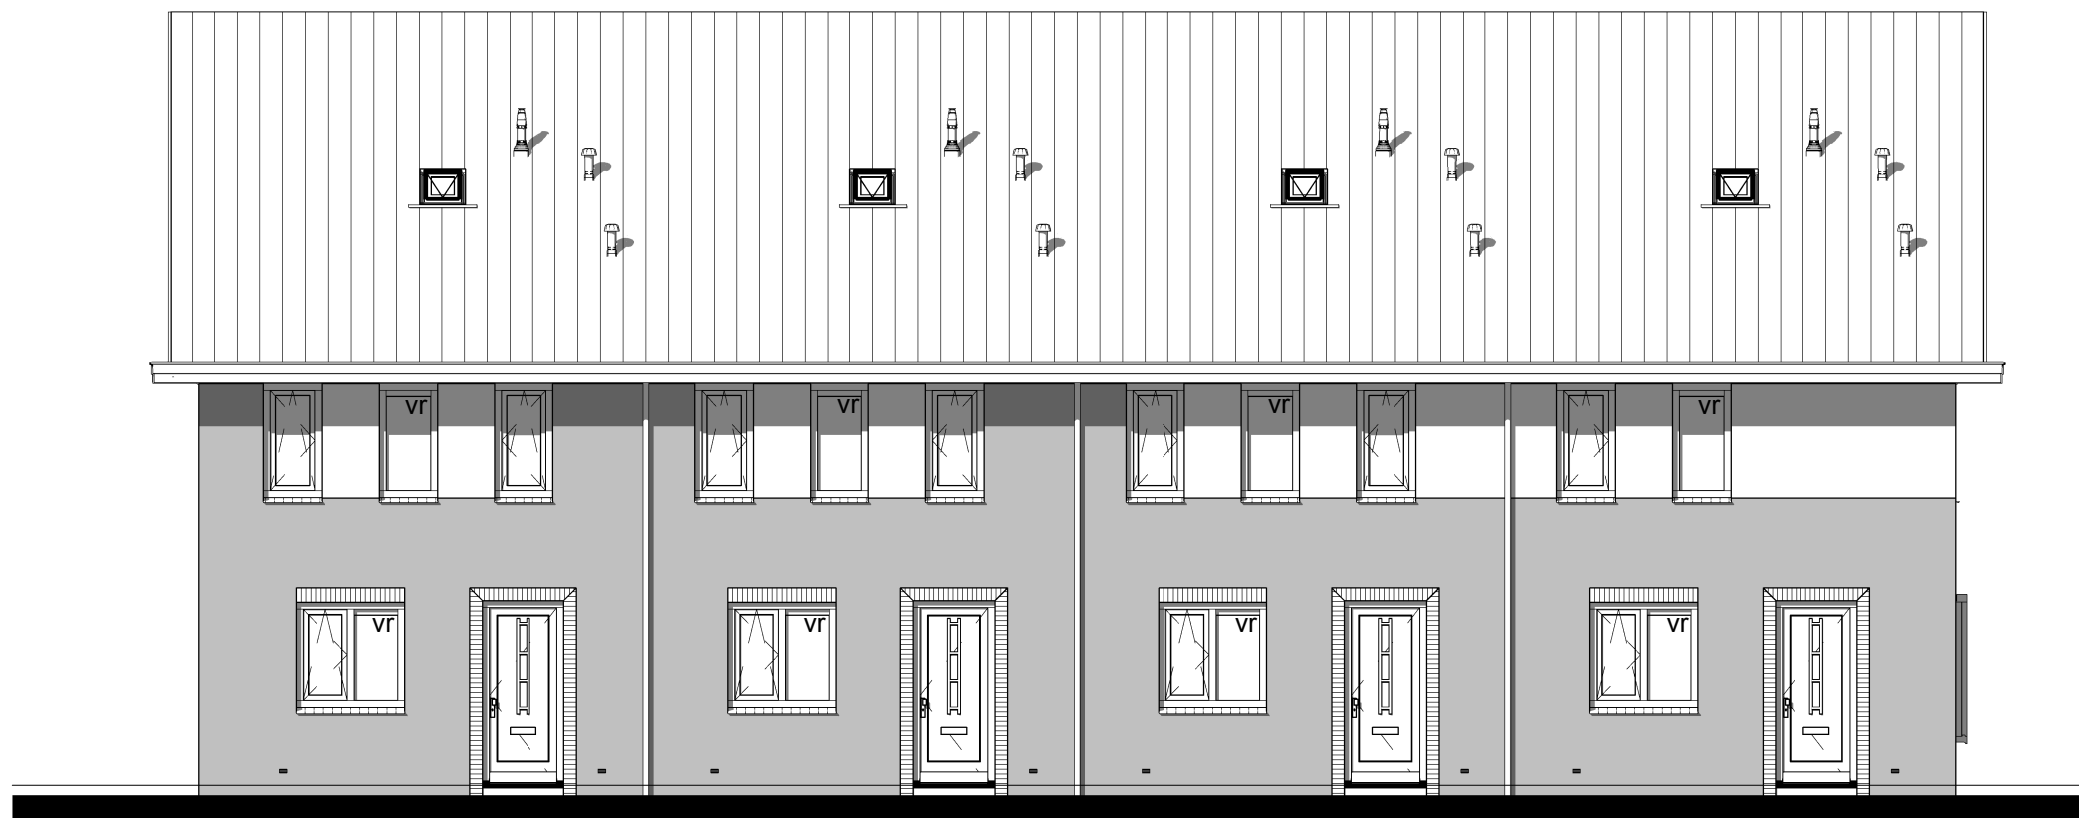


Voorgevel




Achtergevel

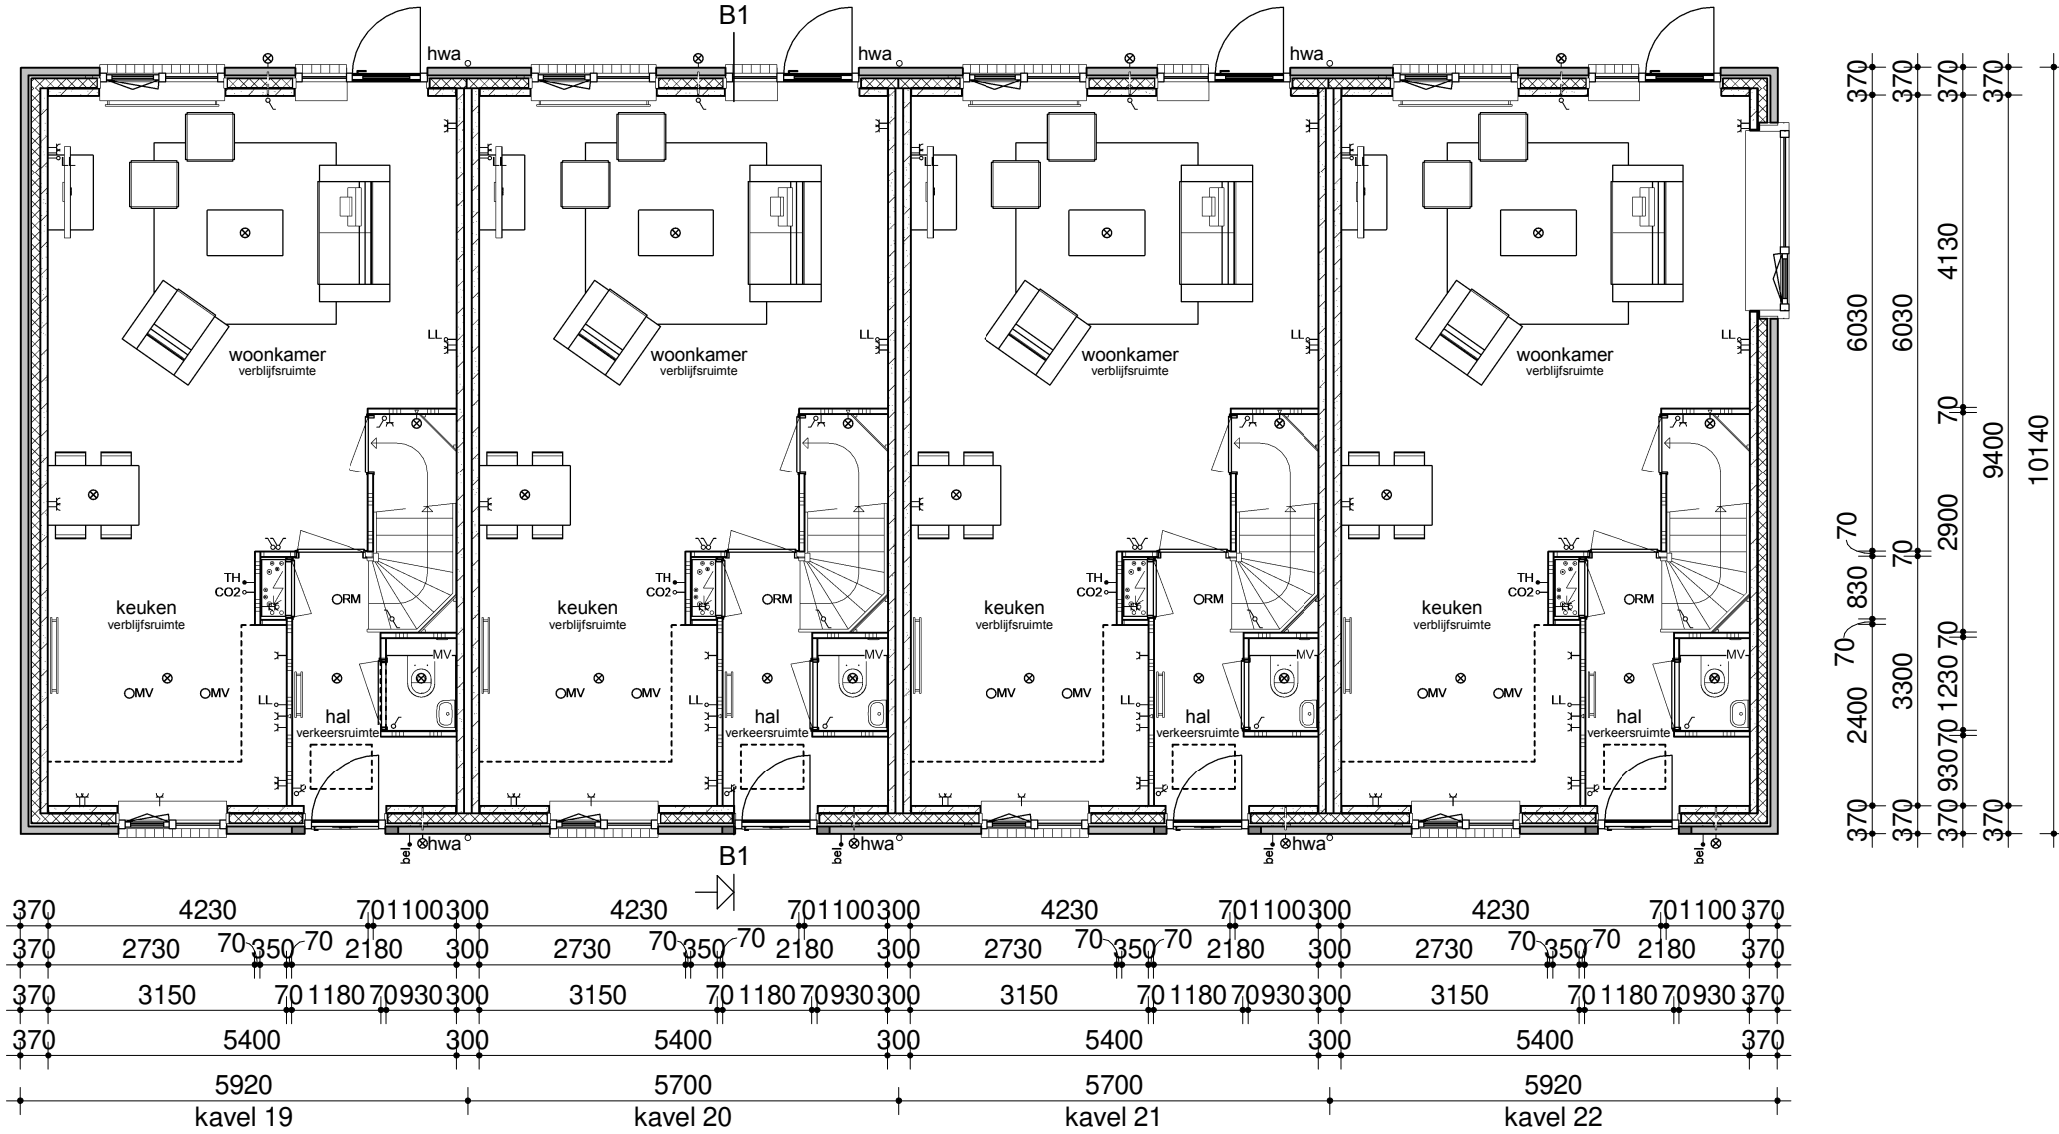

Begane grond

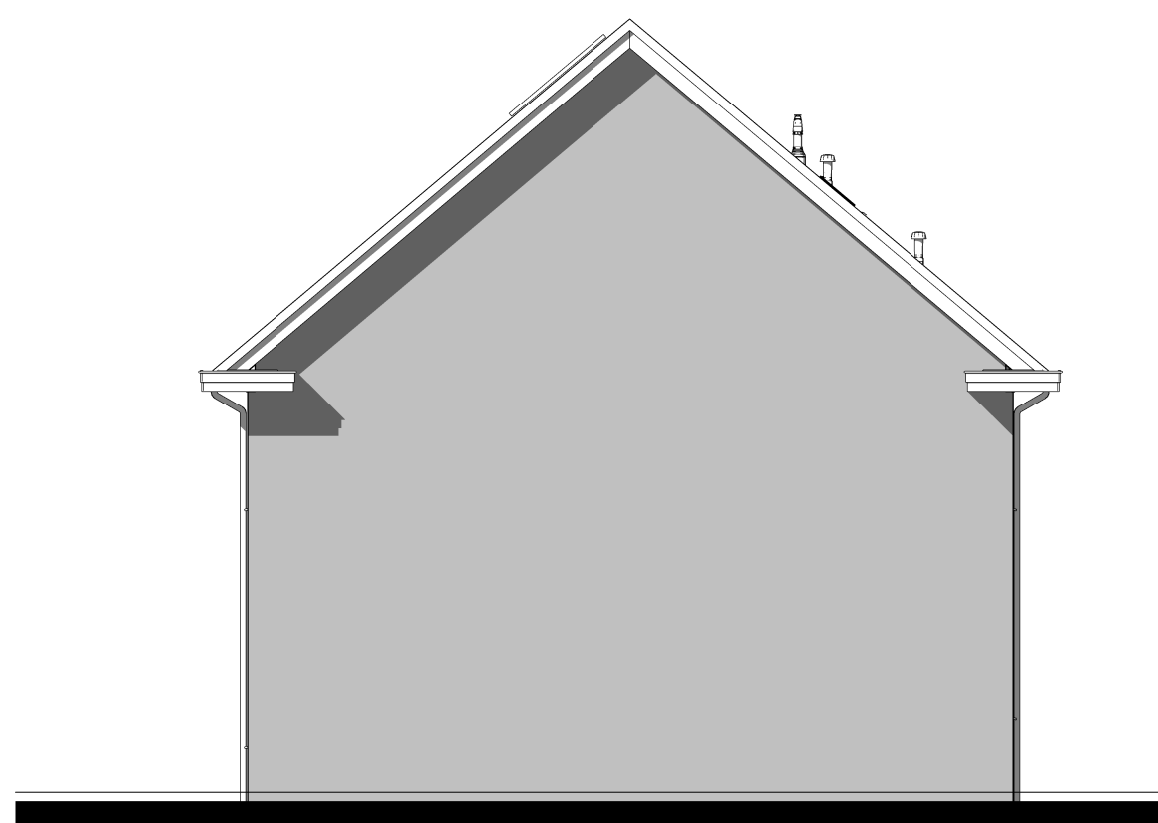


Linker zijgevel

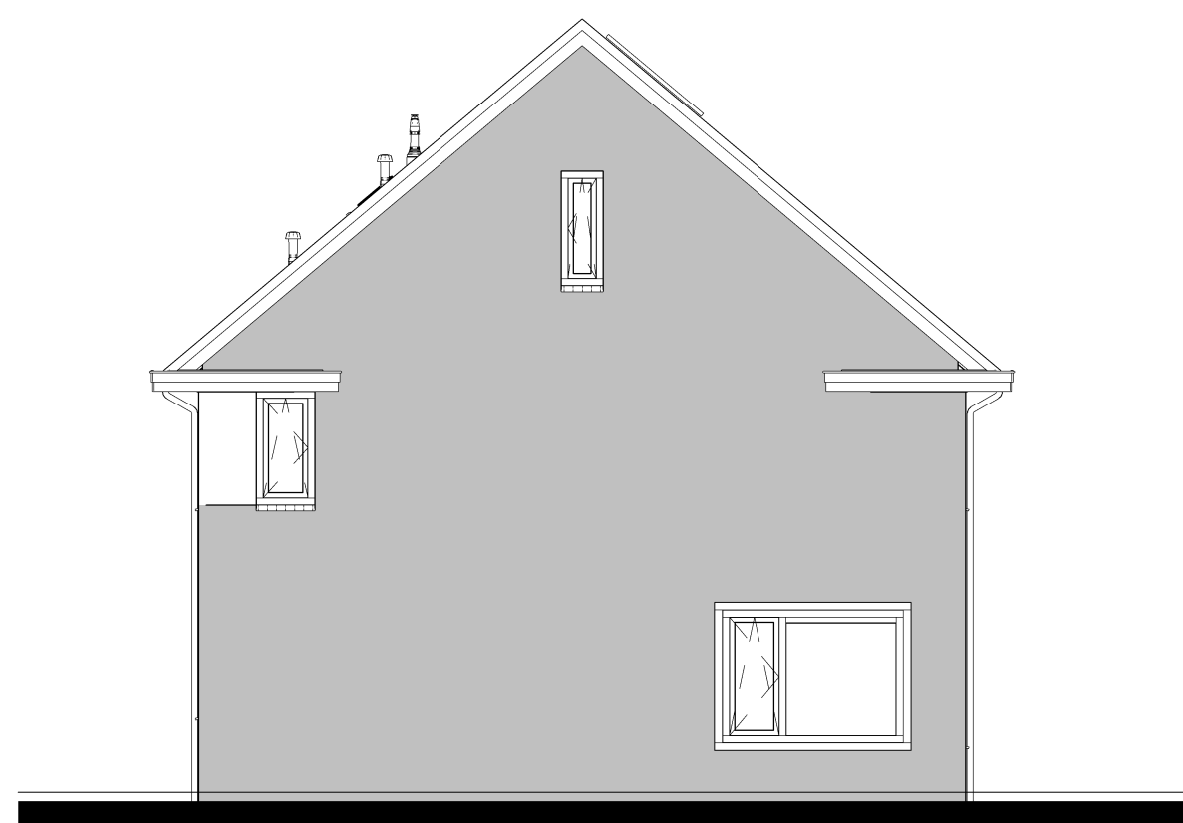



Rechter zijgevel



Verdieping

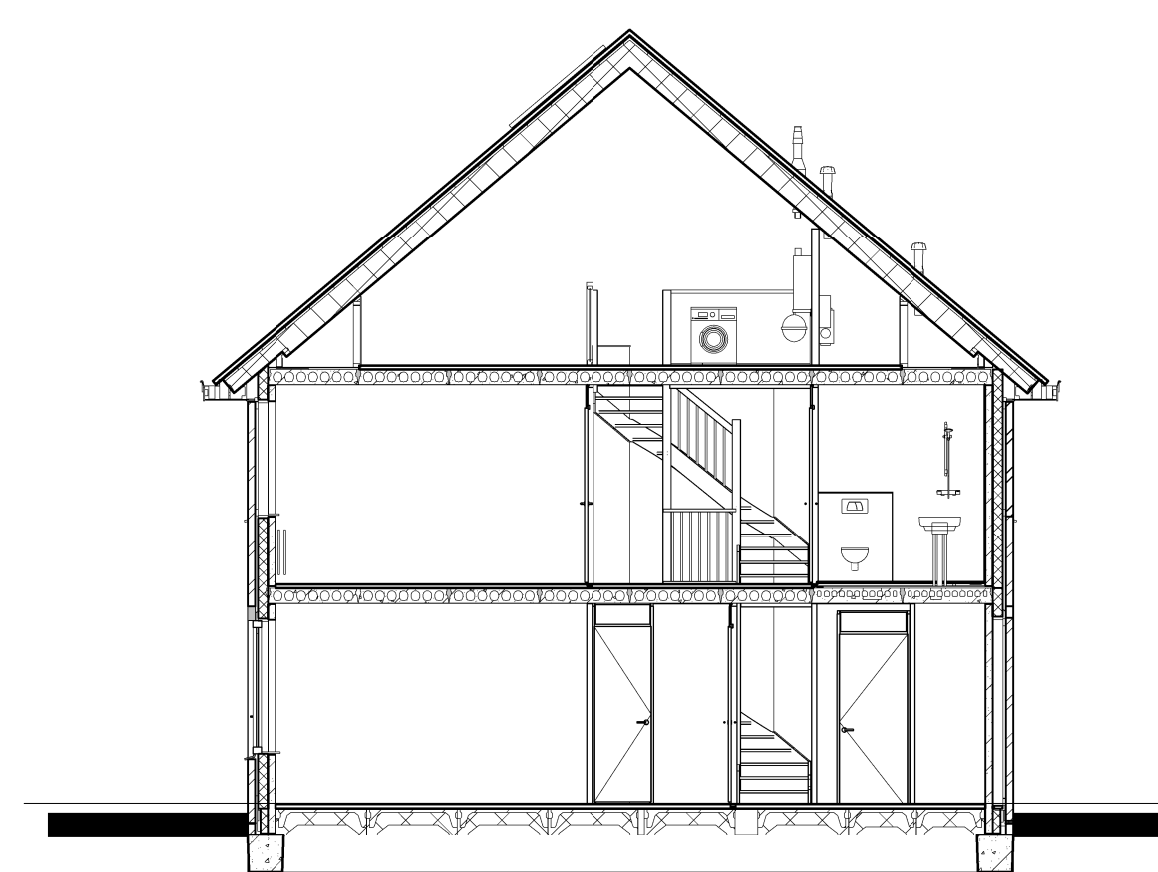

Doorsnede BB

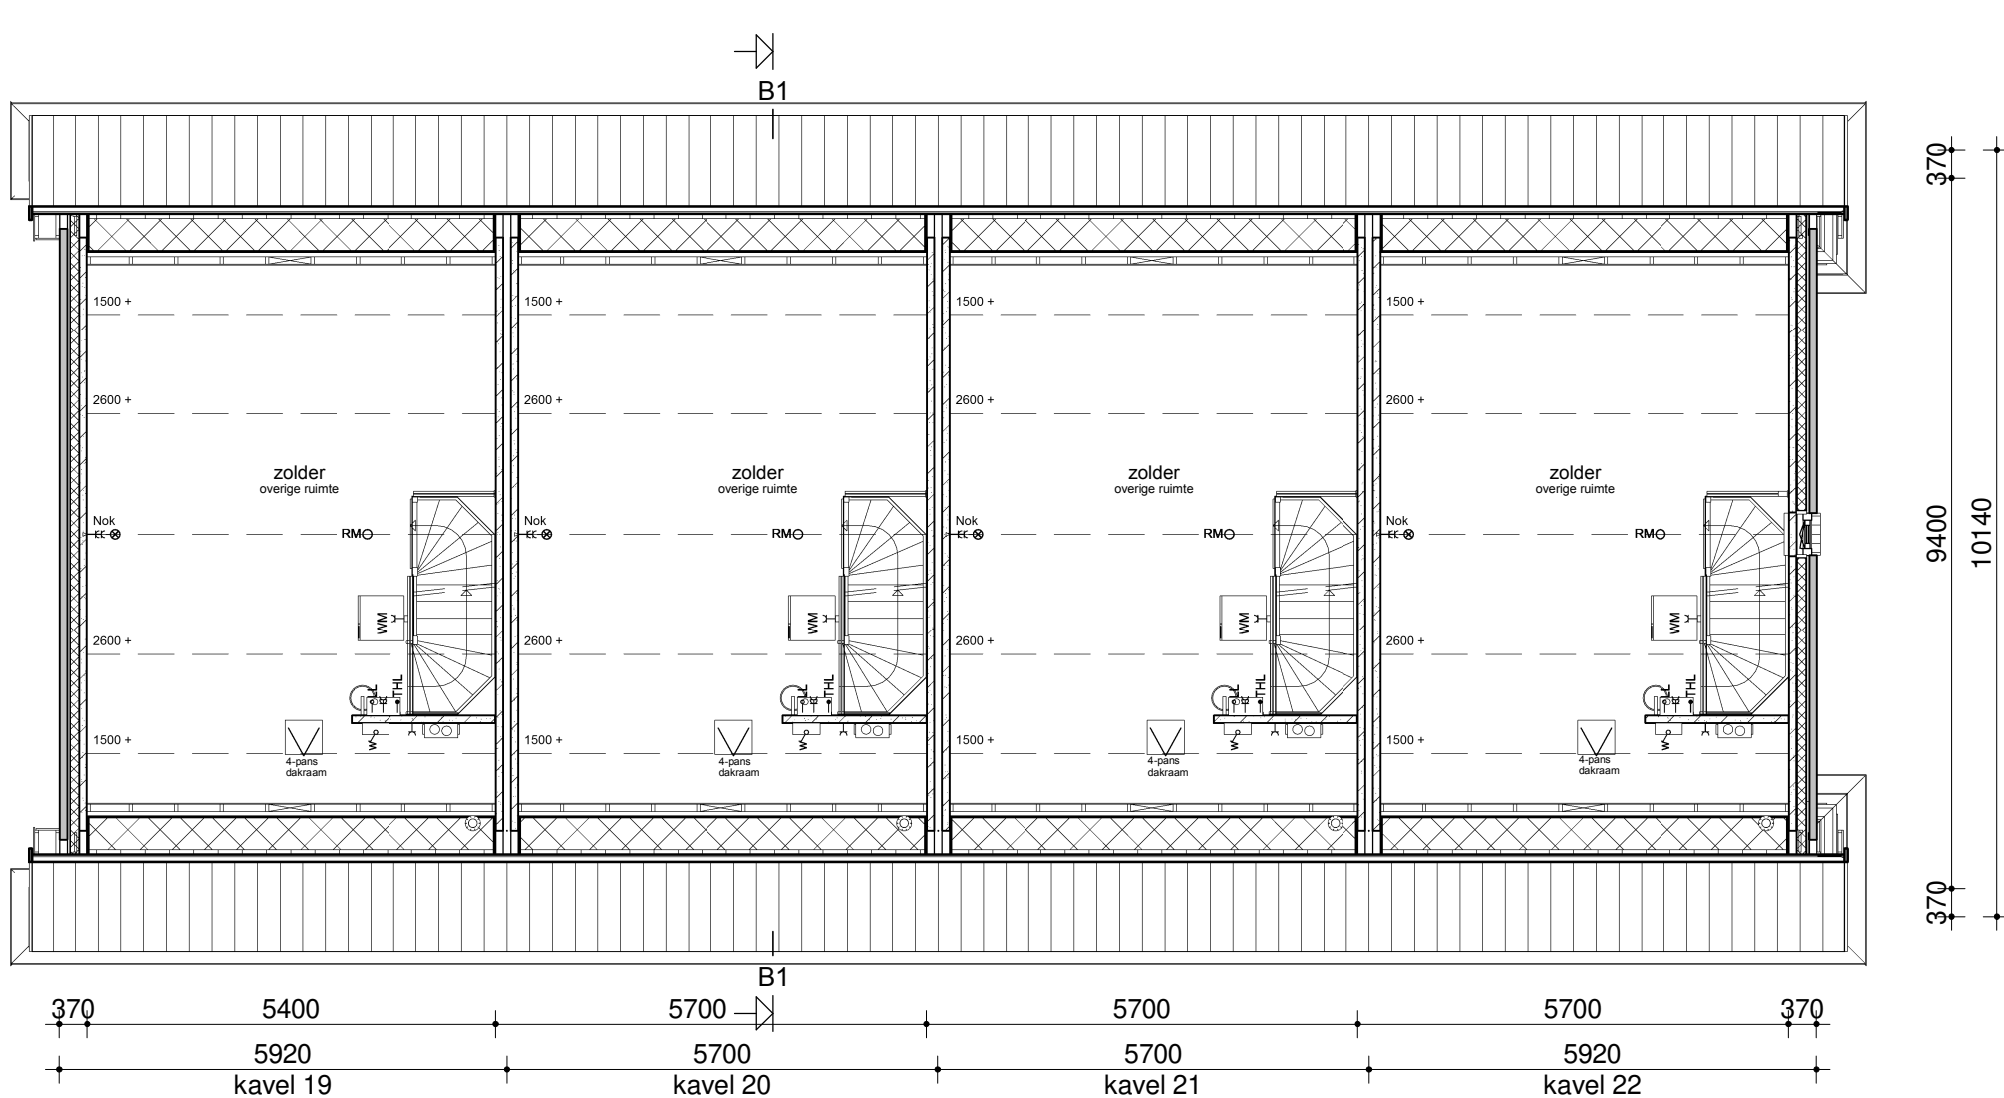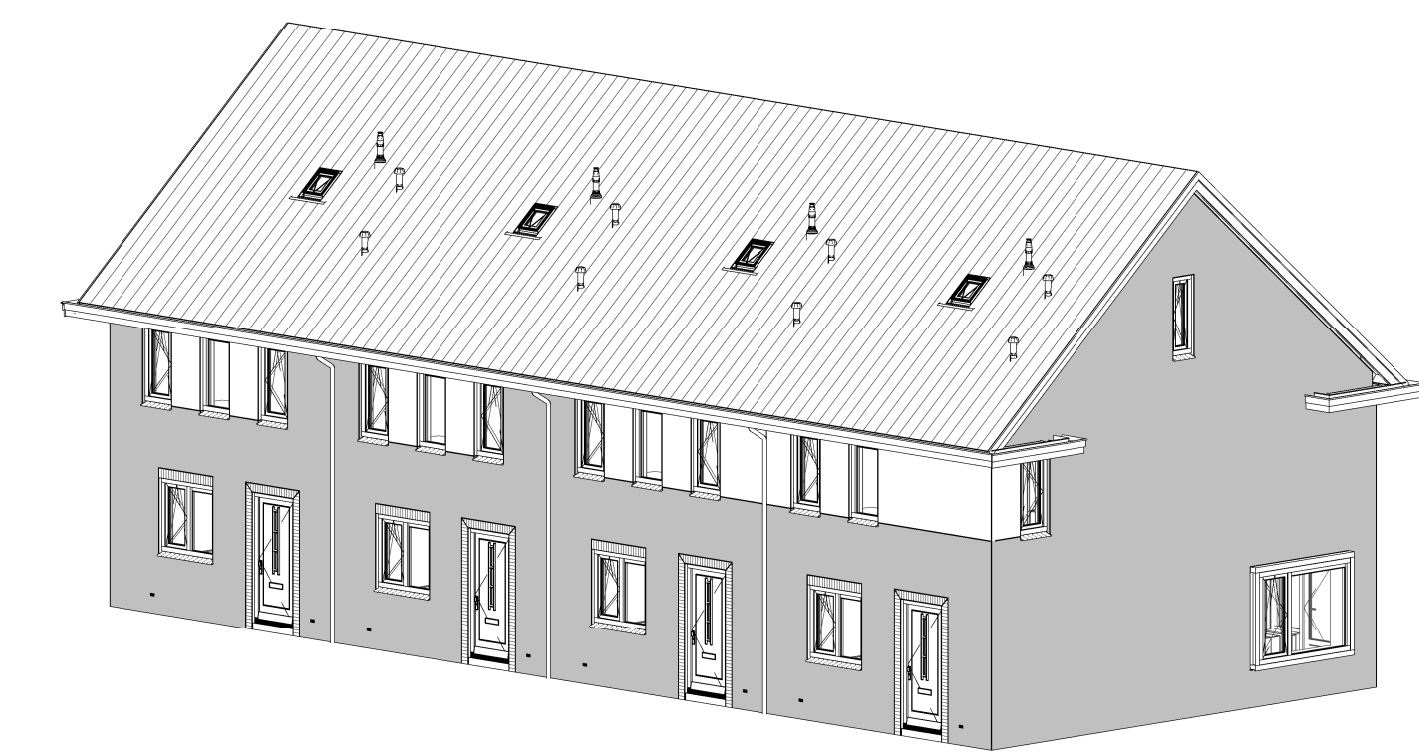

Zolder

Renvooi

- Metselwerk
- Isolatie
- Betonnen wand
- Kalkzandsteen wand
- Lichte scheidingswand
- Dragend knieschot incl. afneembaar paneel tpv kruis
- MV-box
- Combi ketel vlns epc berekening incl. expansievat
- Omvormer t.b.v. PV-panelen
- Meterkast
- Kruipluik
- Opstelplaats Wasmachine
- Radiator

- Enkele schakelaar
- Dubbele schakelaar
- Wisselschakelaar
- Standen schakelaar t.b.v. ventilatiesysteem
- Enkele wandcontactdoos met randaarde
- Dubbele wandcontactdoos geaard (boven elkaar)
- Dubbele wandcontactdoos geaard (naast elkaar)
- Plafondlichtpunt
- Wandlichtpunt
- Rookmelder
- MV afvoerpunt plafond
- MV afvoerpunt wand
- Thermostaat
- Thermostaatleiding
- Loze leiding
- Beldrukker
- CO2 bedieningspaneel
- Hwa
- Hemelwaterafvoer
- VR
- Ventilatirooster

opmerkingen/ gecoördineerd:	Wijz. Get. d.d. Omschrijving wijzigingen:
Bouwconcept:	project: 8 rijwoningen type Loffluiteer Plan "Nagtegael fase 4" te Beilen
IDENTIS DOOR ROOSDOM TIJHUIS	opdrachtgever: Bouwbedrijf Roosdom Tijhuis b.v.
RoosdomTijhuis	onderdeel: Verkooptekening kavel 19-22
Bouwbedrijf Roosdom Tijhuis bv Jutenstraat 8 Postbus 237 7460 AE RUSSEN TELEFOON 0548 51 80 24 TELEFAX 0548 52 03 35 E-MAIL info@roosdomtijhuis.nl WEBSITE www.roosdomtijhuis.nl	architect: ir. M. Ebberink
datum: 14-02-2019	tek. nr.: V-01b
probleem: 20-2-2019 10:34:44	werk nr.: 5121