








Voorgevel

Linker zijgevel

Achtergevel


Rechter zijgevel

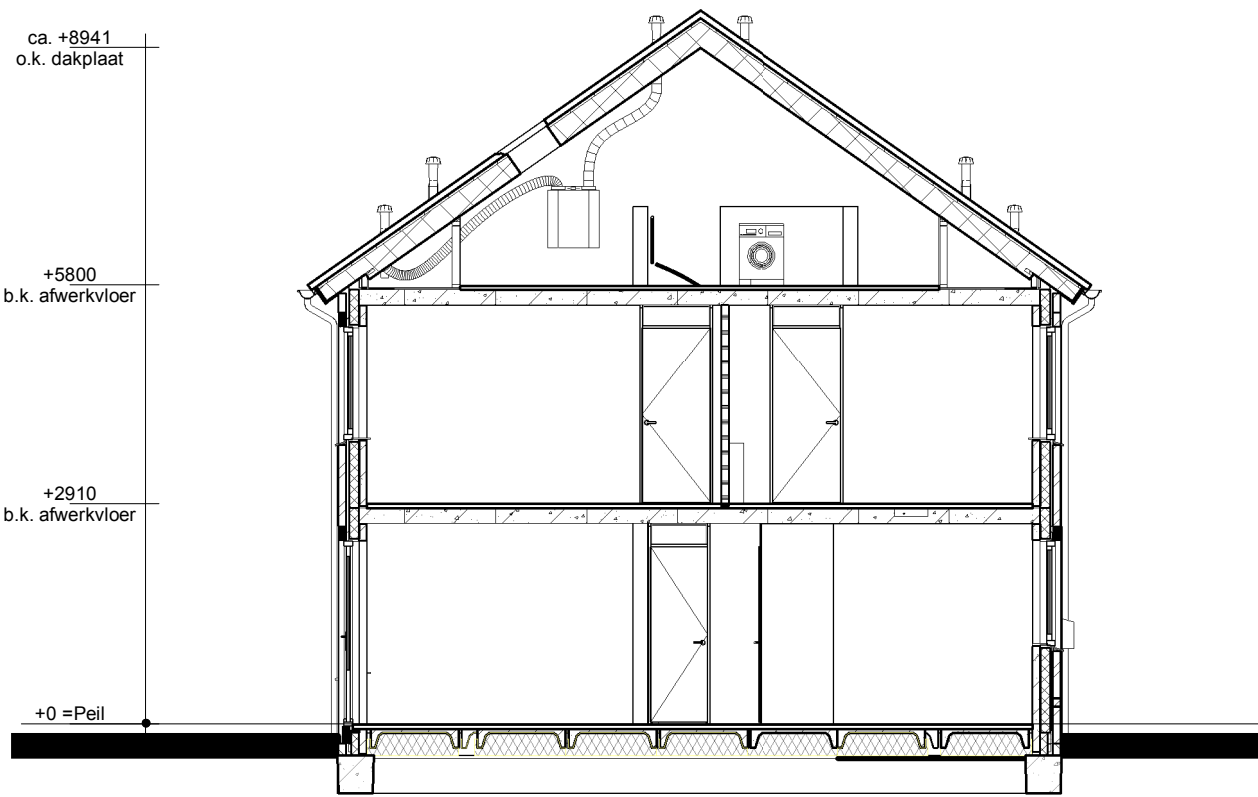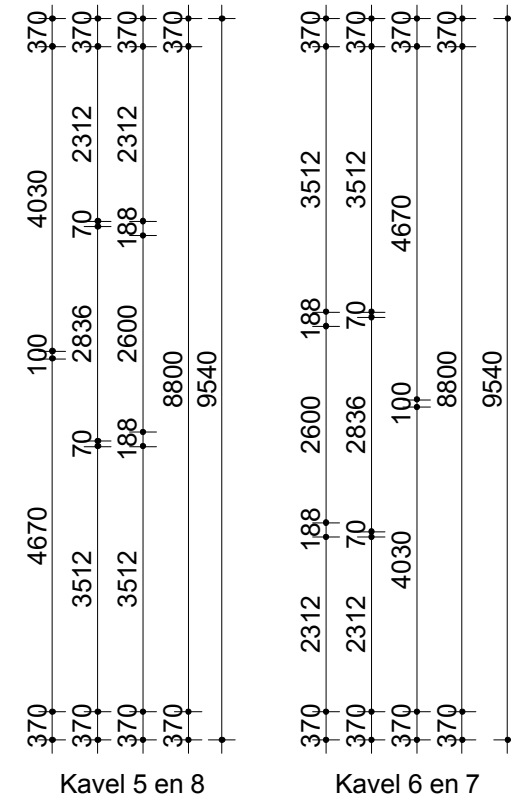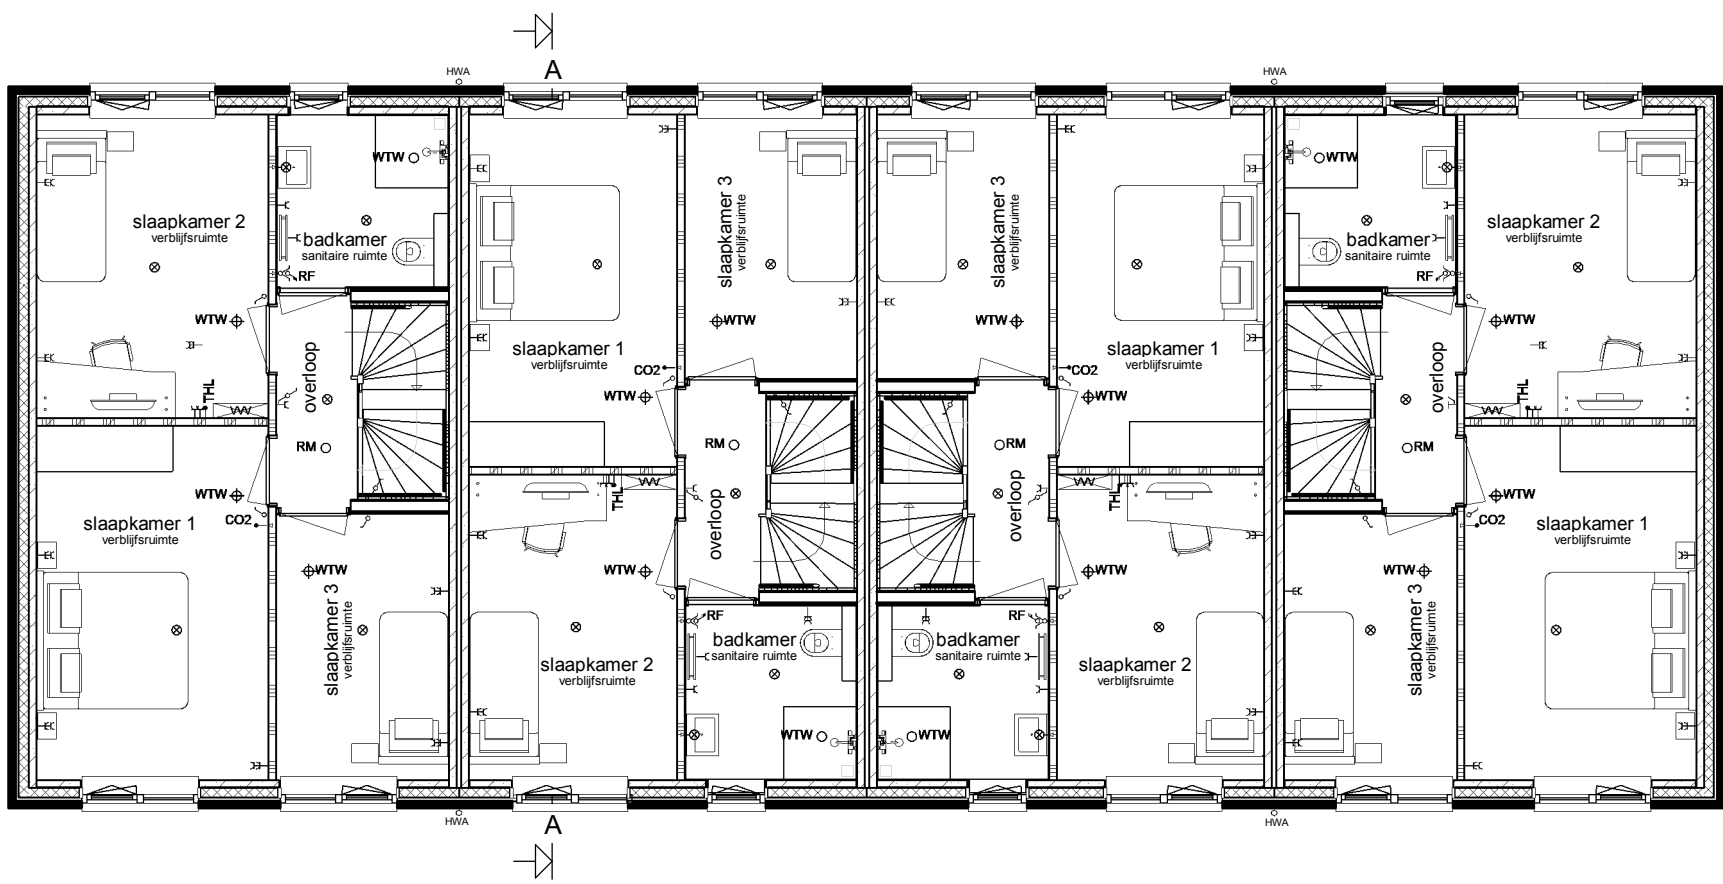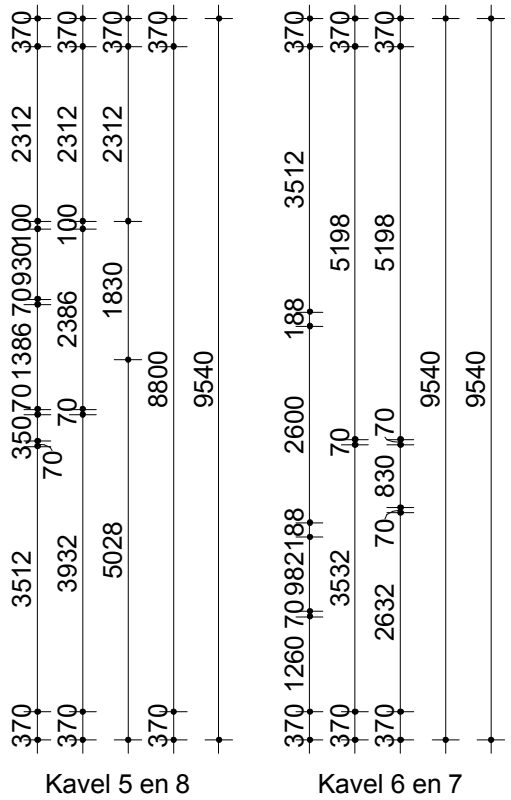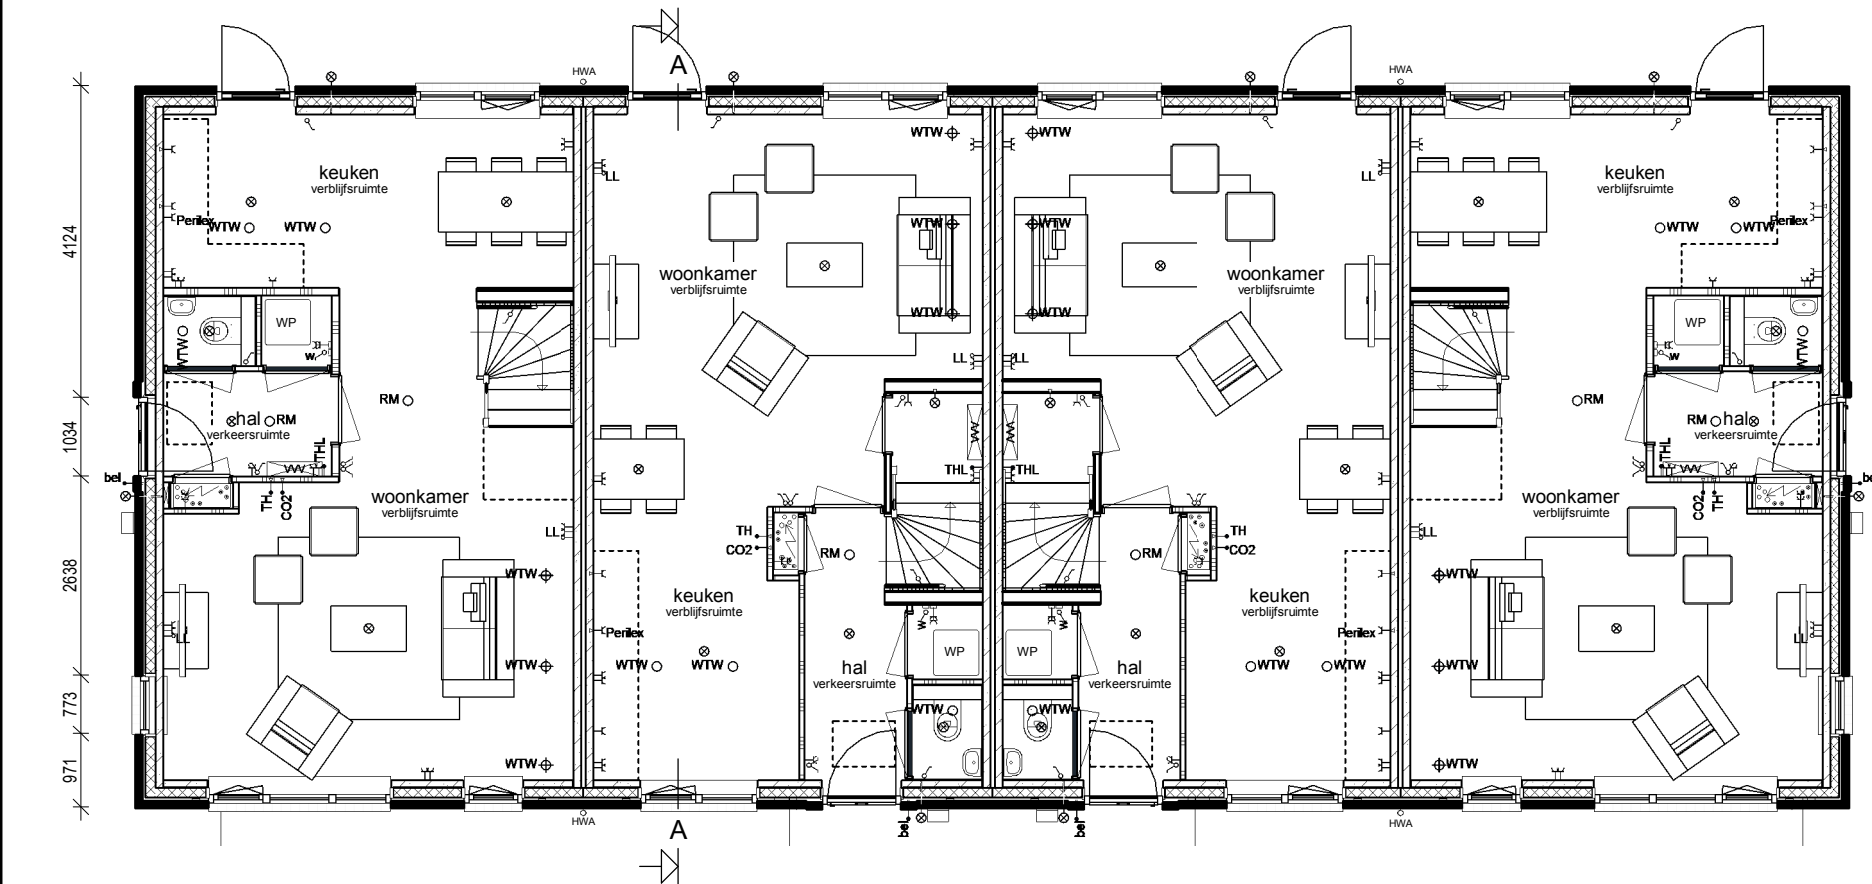

Doorsnede AA

Begane grond

Verdieping

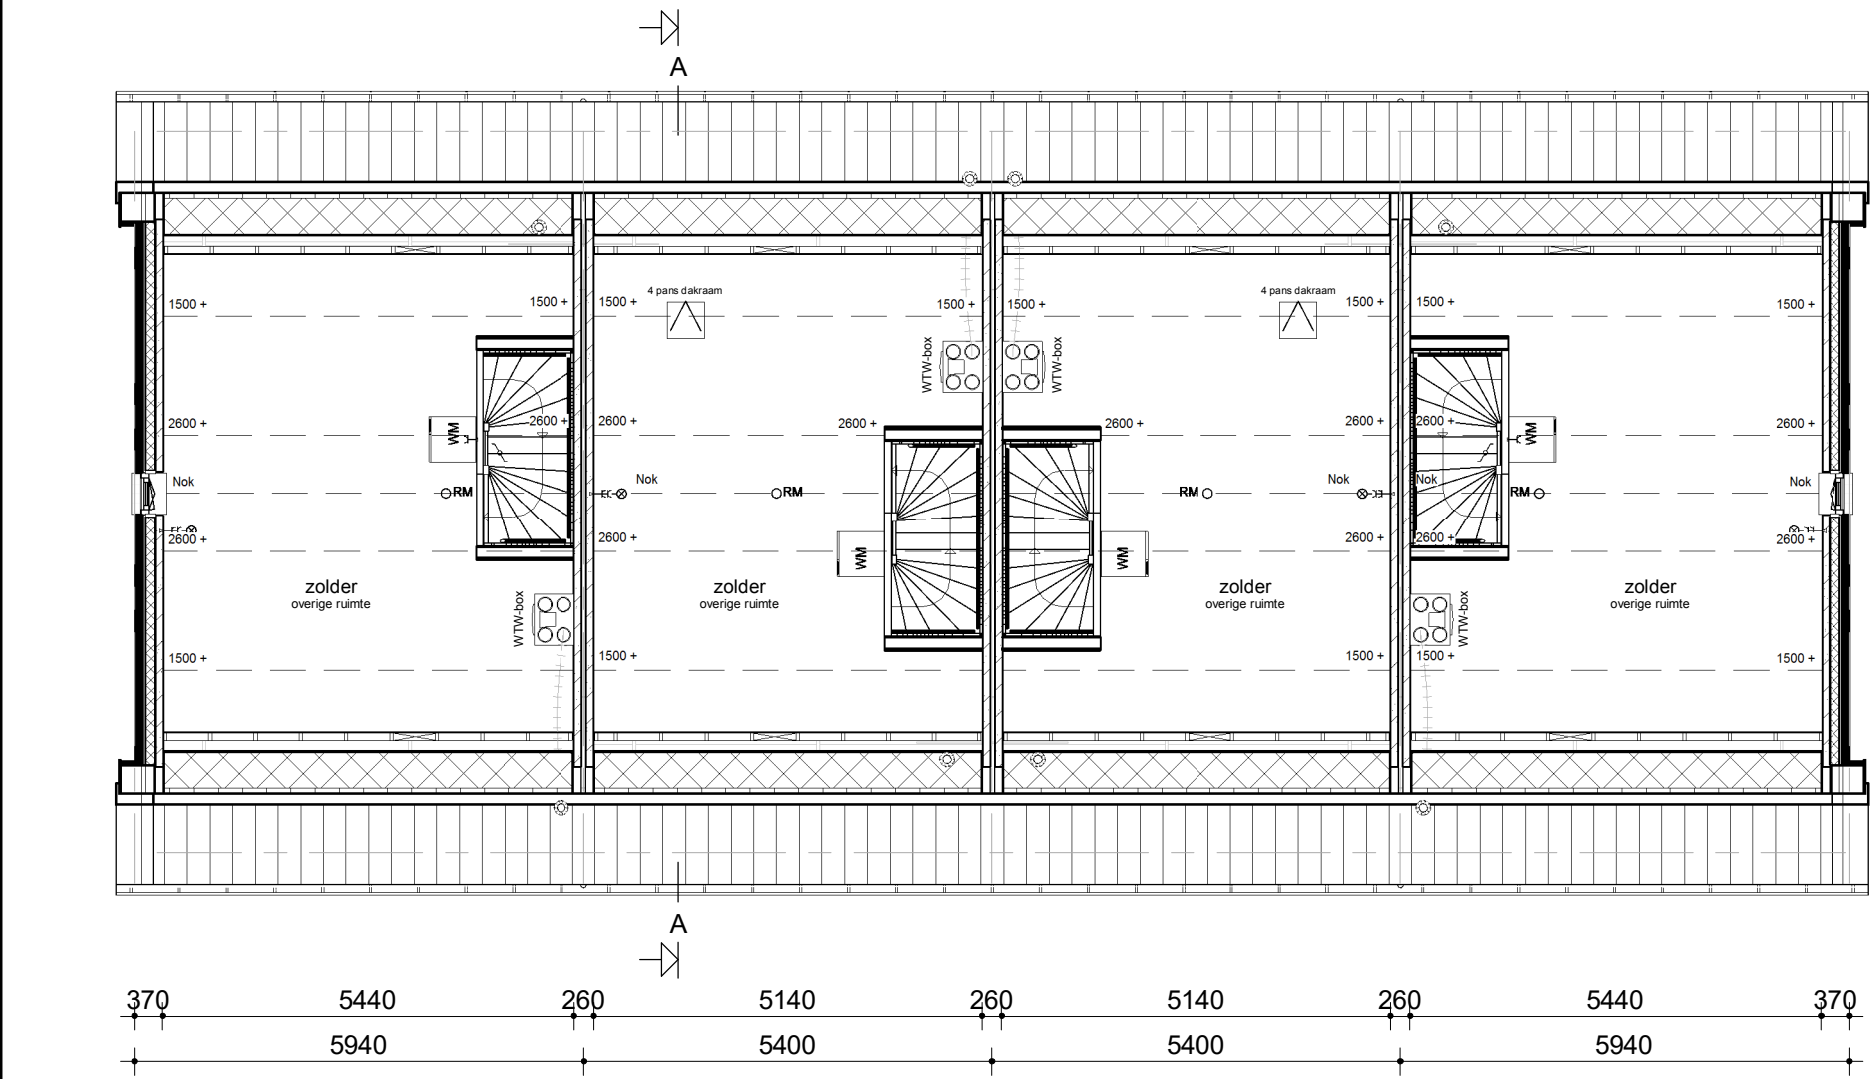

Zolder

Renvooi

- Metselwerk
- Isolatie
- Betonnen wand
- Lichte scheidingwand
- Dragend knieschot incl. afneembaar paneel tpv kruis
- Vloerverwarmingsverdeler
- WTW-box
- WP
- Meterkast
- Kruipruik
- Opstelplaats Wasmachine

- Enkele schakelaar
- Dubbele schakelaar
- Wisselschakelaar
- Standen schakelaar t.b.v. ventilatiesysteem
- Enkele wandcontactdoos met randaarde
- Dubbele wandcontactdoos geaard (boven elkaar)
- Dubbele wandcontactdoos geaard (naast elkaar)
- Plafondlichtpunt
- Wandlichtpunt
- Rookmelder
- WTW afvoerpunt plafond
- WTW toevoerpunt plafond
- Thermostaat
- Thermostaatleiding
- Loze leiding
- Beeldrukker
- CO2 bedieningspaneel
- hwa Hemelwaterafvoer



opmerkingen/ gecontroleerd:	Wijz.: Gec.: d.d.: Omschrijving wijzigingen:
Bouwconcept:	
project: 4 woningen type "Viersprong" In het plan "Noorder Koeslag" te Wijhe	
opdrachtgever: Bouwbedrijf Roosdom Tijhuis bv	
onderdeel: Verkooptekening kavel 5-8	
architect: B. Nijland M.Sc.	schaal: 1:100
datum: 11-02-2019	tek. nr.: V-01a
productie: 11-02-2019 16:22:24	werk nr.: 5074

RoosdomTijhuis
Bouwbedrijf Roosdom Tijhuis bv
Jutenstraat 8
Postbus 237 7460 AE RUSSEN
TELEFOON 0548 51 80 24
TELEFAX 0548 12 03 36
E-MAIL info@roosdomtijhuis.nl
WEBSITE www.roosdomtijhuis.nl