



Voorgevel

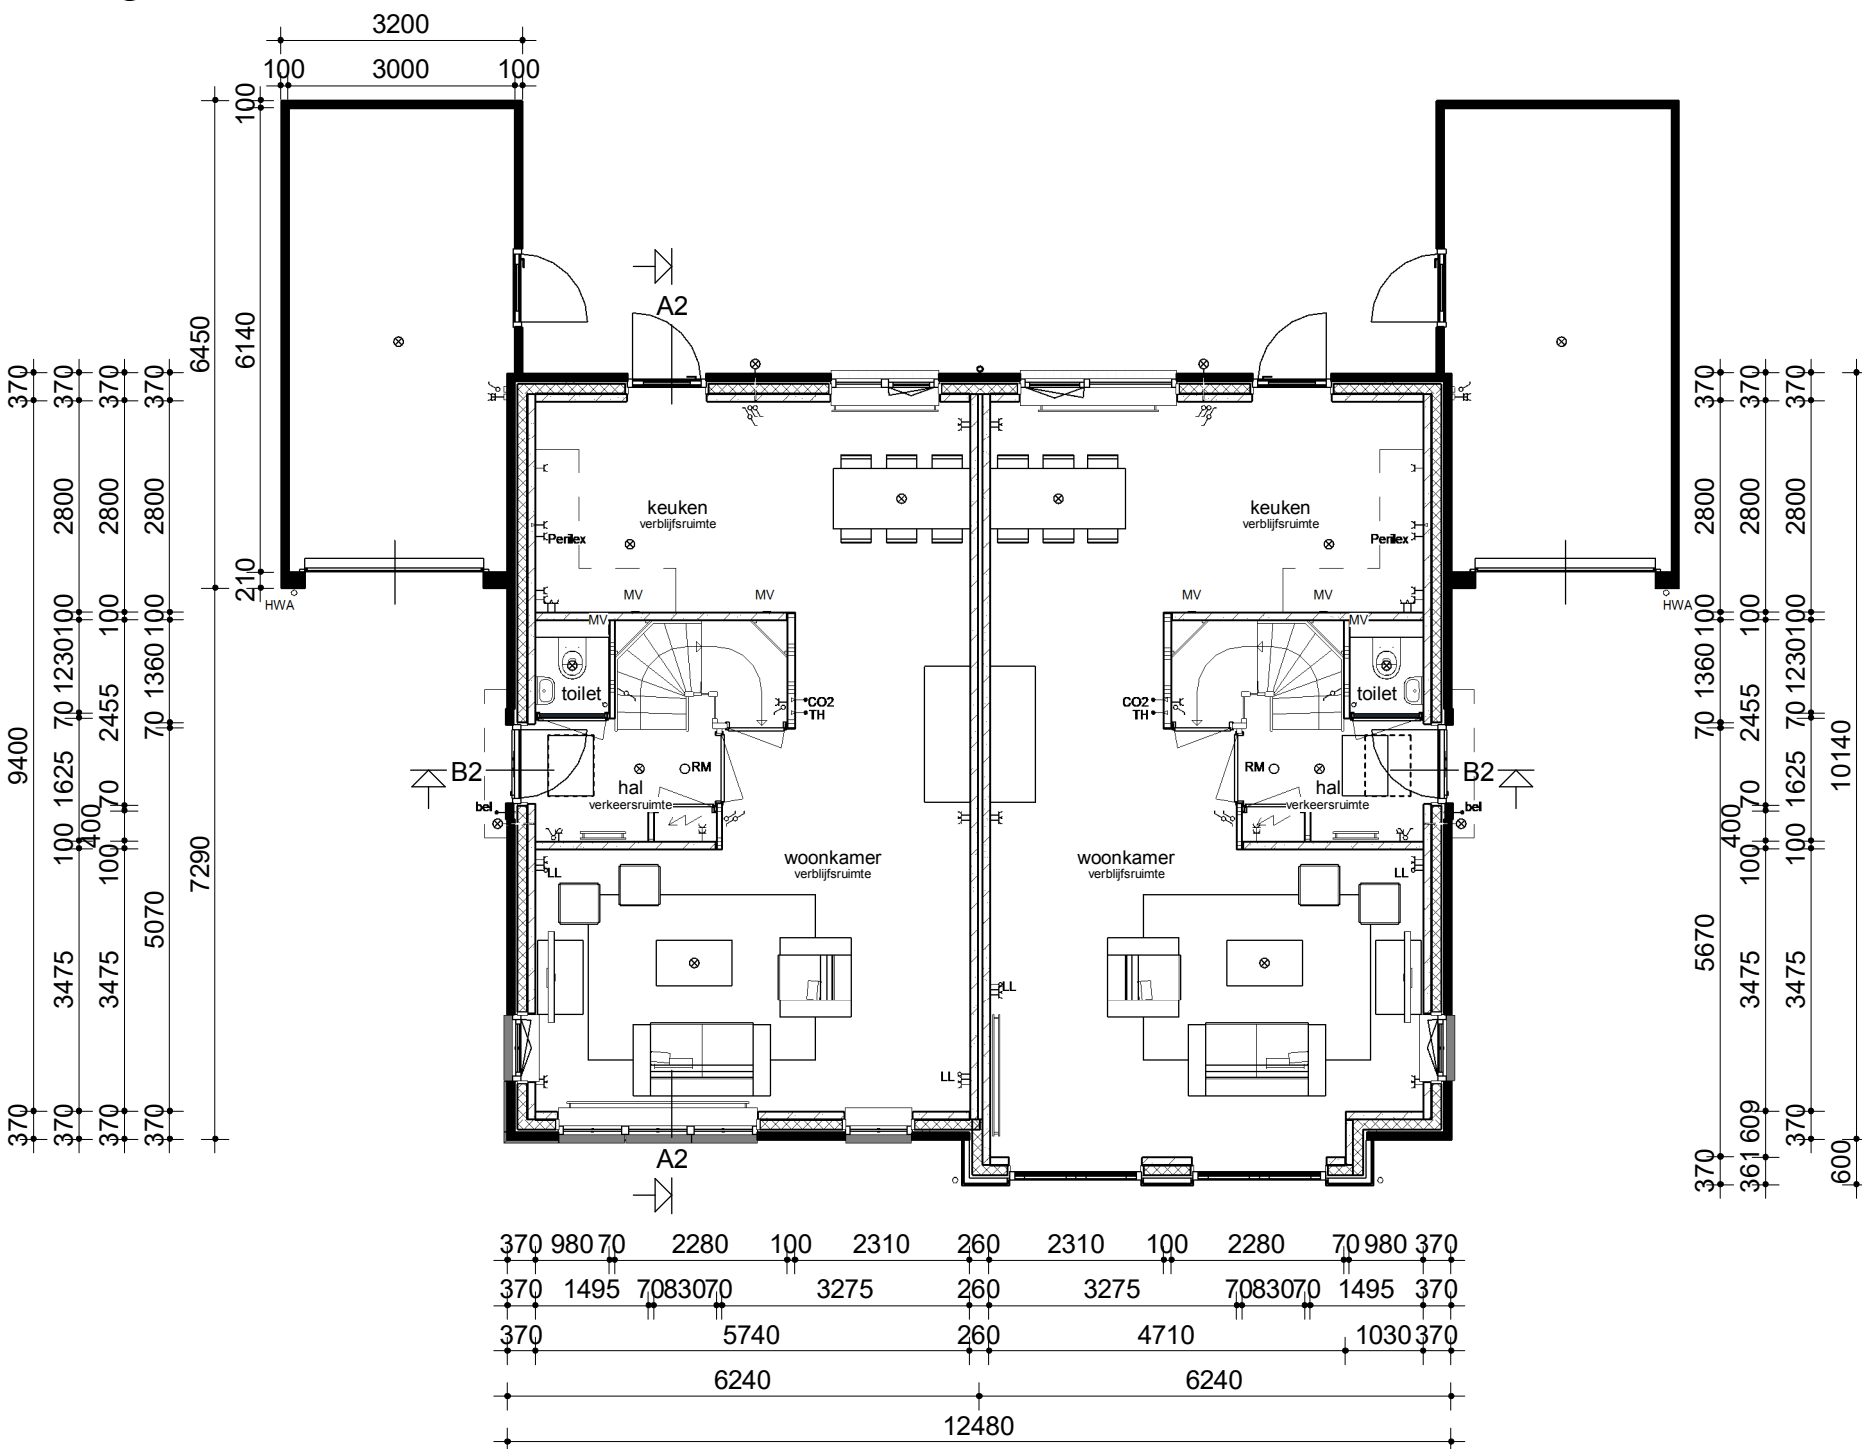


Begane grond

Linker zijgevel

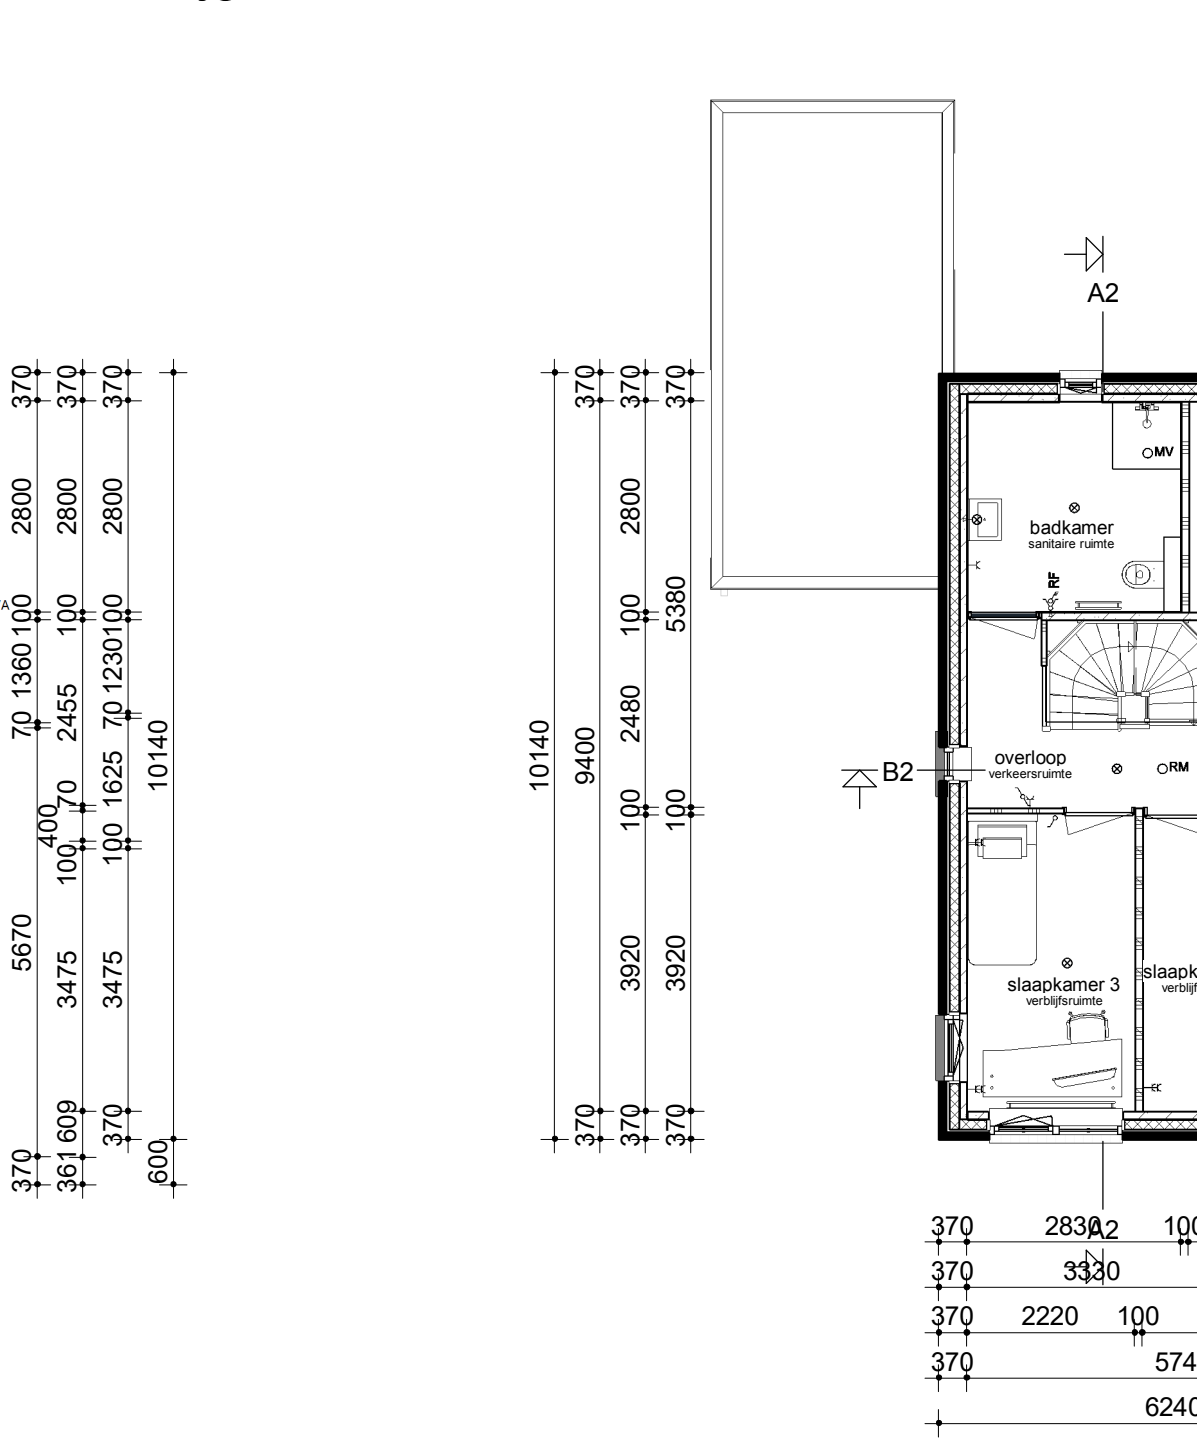


Verdieping


Achtergevel

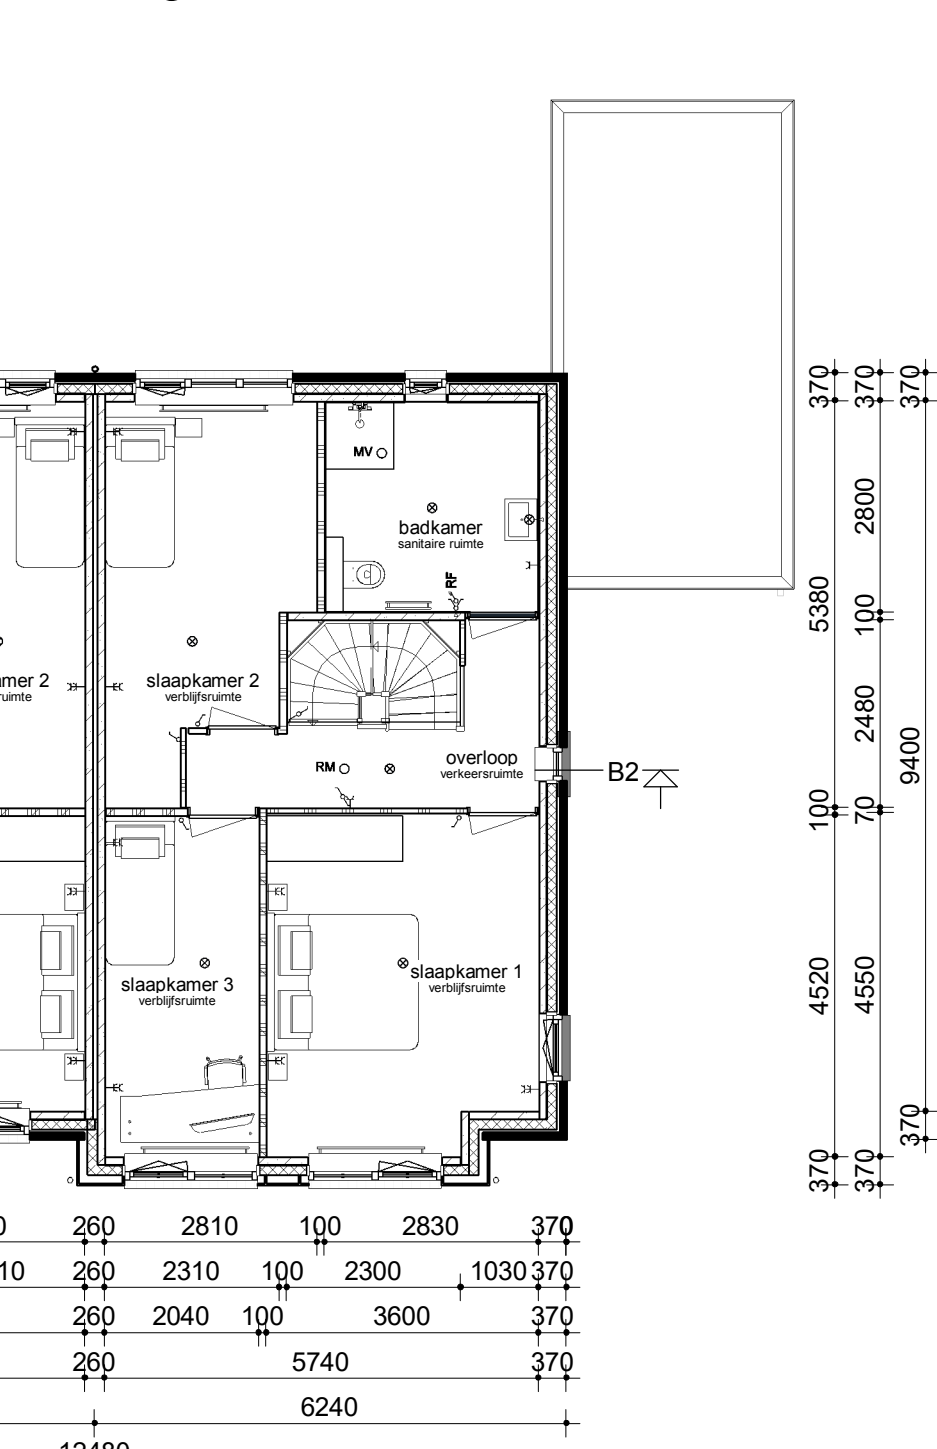

Rechter zijgevel

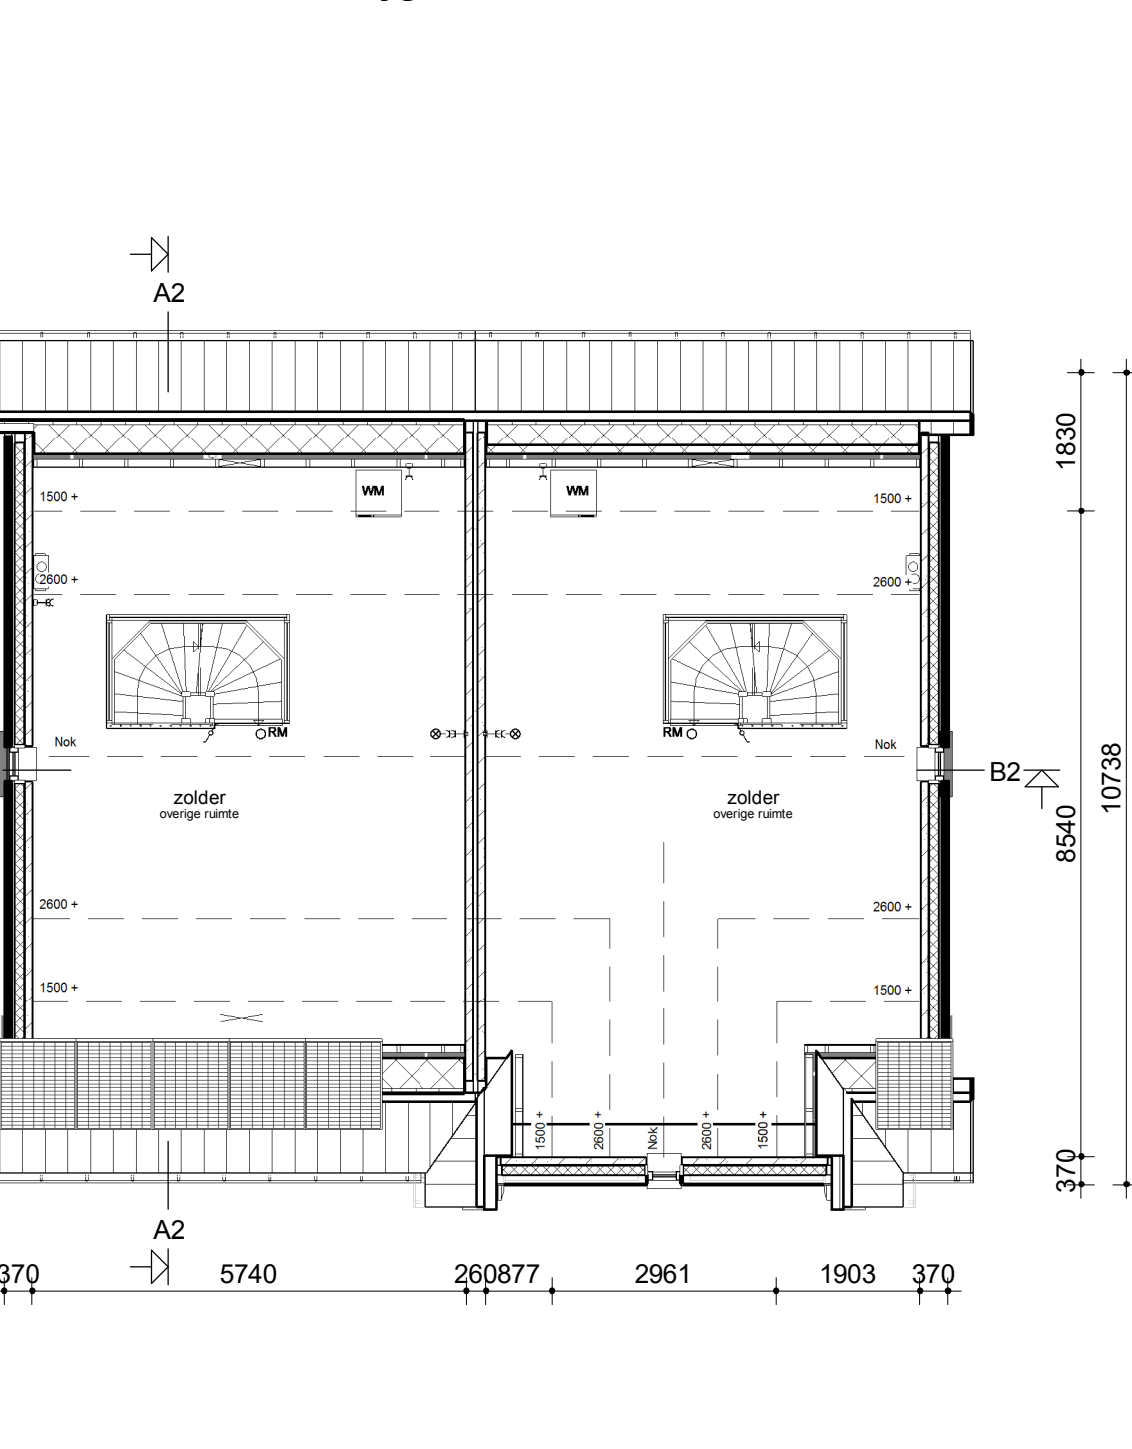

Zolder

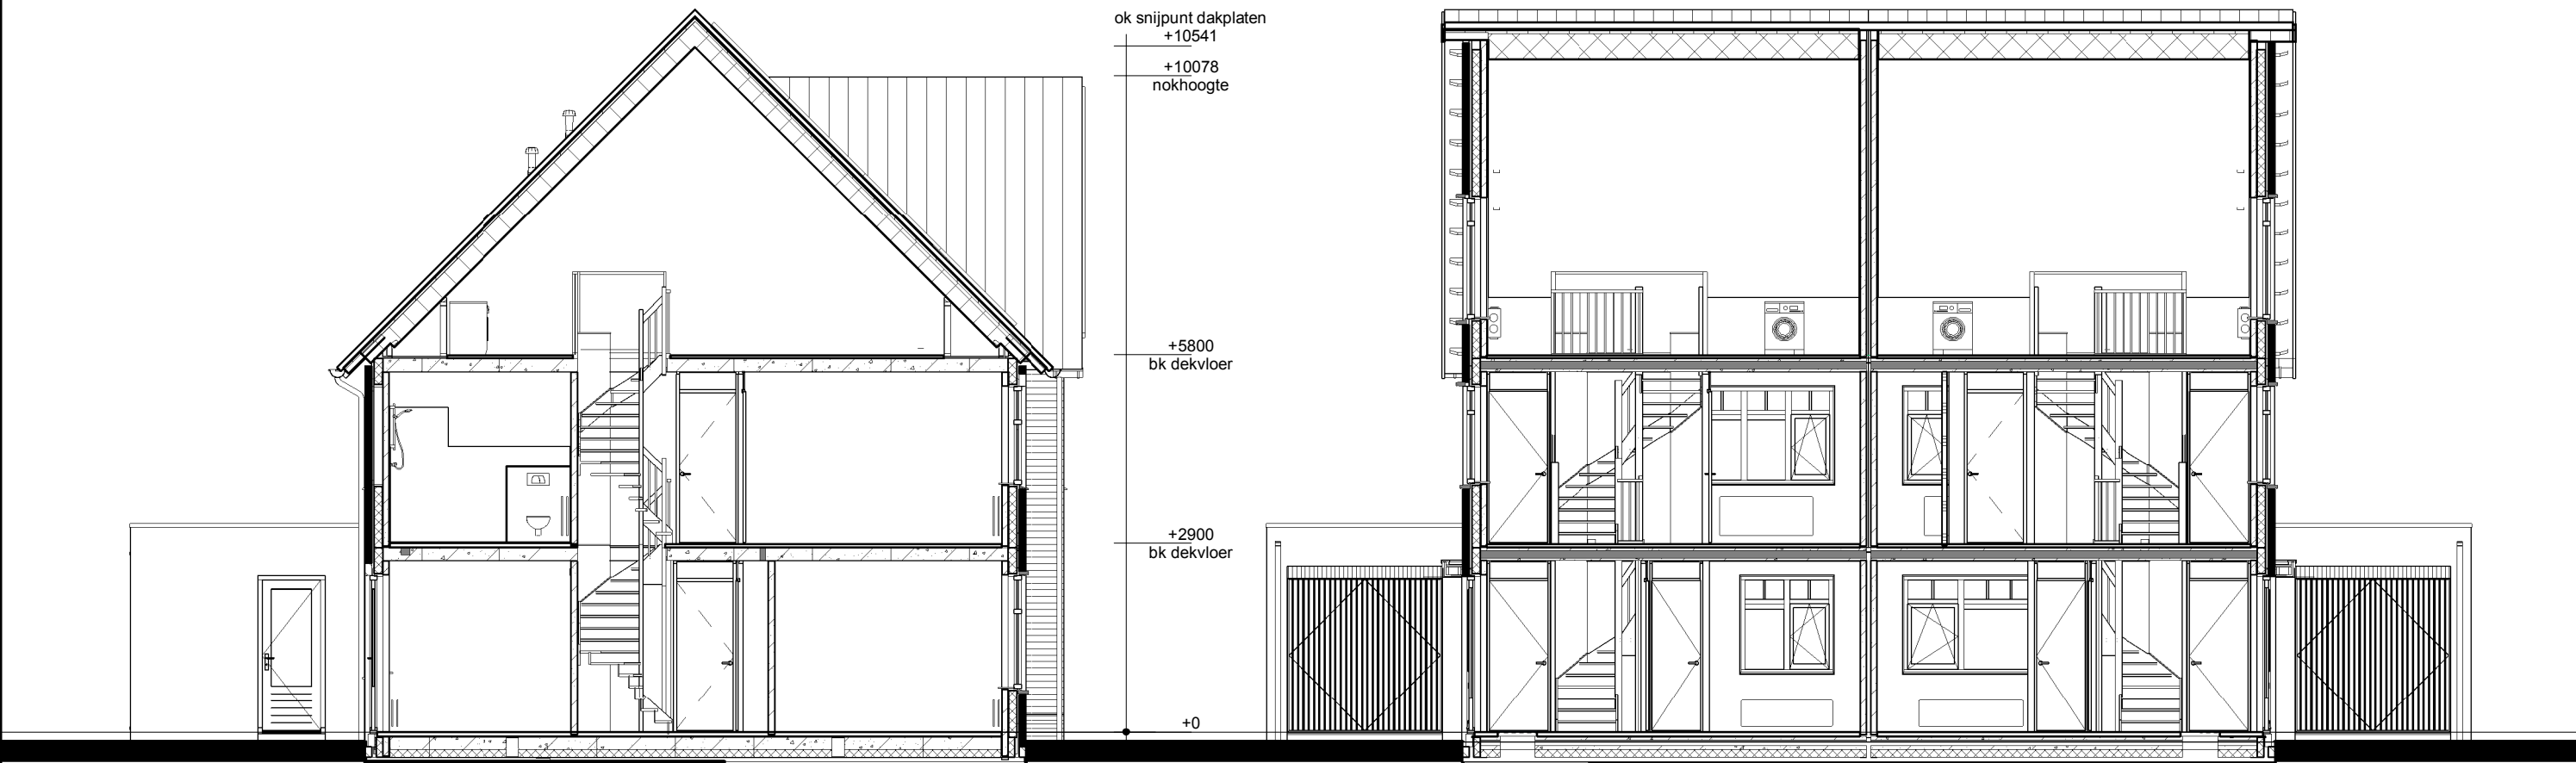


Doorsnede AA

Doorsnede BB

- Metselwerk
- Isolatie
- Betonnen wand
- Lichte scheidingwand
- Dragend knieshot incl. afneembaar paneel tpv kruis
- MV box
- Omvormer t.b.v. PV-panelen
- Meterkast
- Kruipruik
- Opstelplaats wasmachine
- Radiator
- Enkele schakelaar
- Dubbele schakelaar
- Wisselschakelaar
- Standen schakelaar t.b.v. ventilatiesysteem
- Enkele wandcontactdoos met randaarde
- Dubbele wandcontactdoos geaard (boven elkaar)
- Plafondlichtpunt
- Wandlichtpunt
- Rookmelder
- MV afvoerpunt
- MV afvoerpunt wand
- Aansluitpunt t.b.v. v. kabel
- Thermostaat
- Loze leiding
- Bel
- Beldrukker
- CO2 bedieningspaneel
- HWA Hemelwaterafvoer

Renvooi

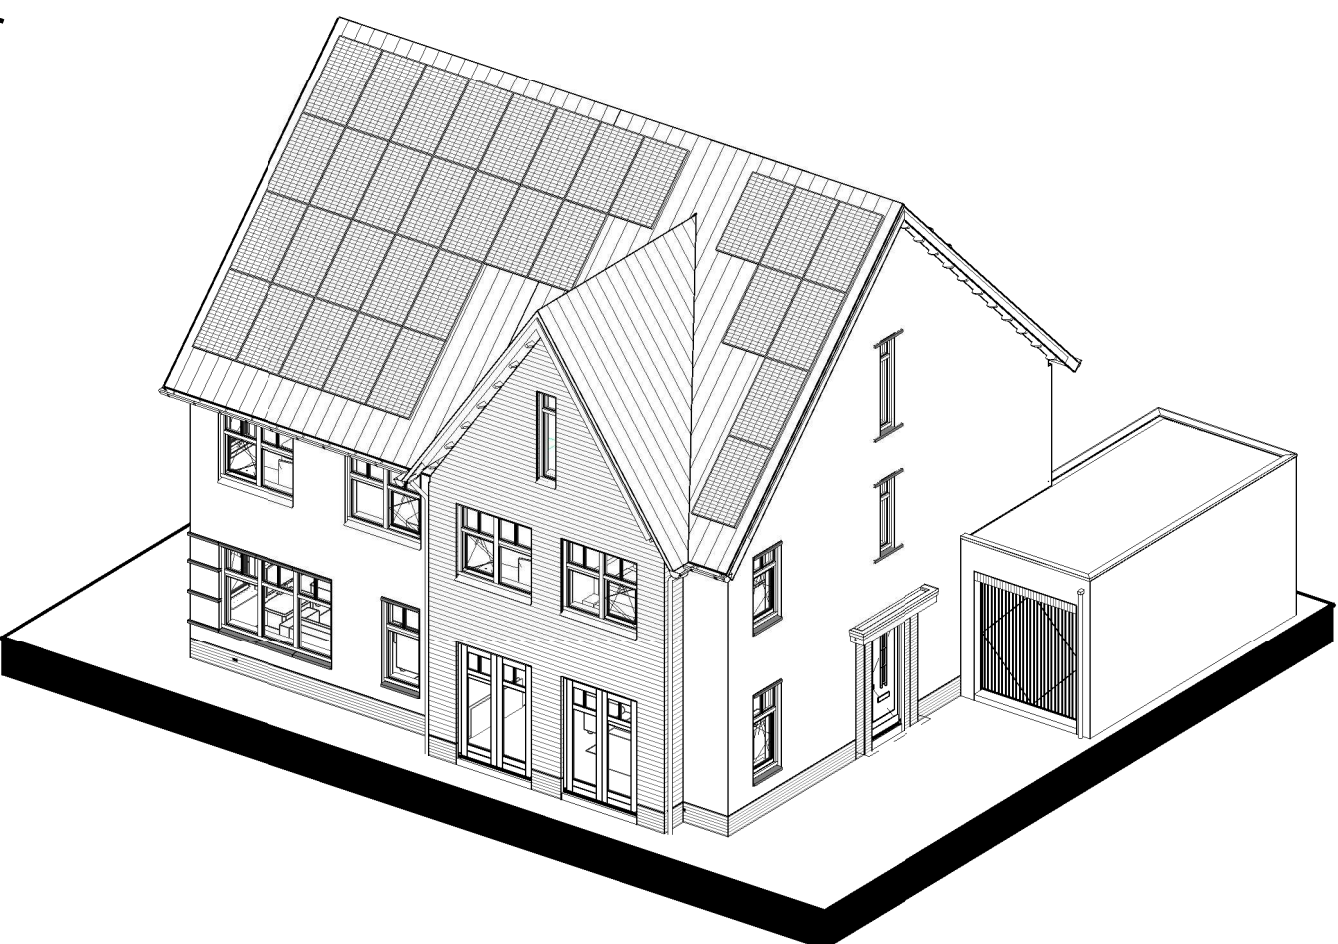

opmerkingen/ gecontroleerd:	Wijz.: Gaf.: d.d.: Omschrijving wijzigingen:
Bouwconcept:	project: 6 woningen type "Hackfort" In het plan "Zuidbroek" te Apeldoorn
opdrachtgever:	opdrachtgever:
onderdeel:	Verkooptekening kavel 21-22
architect:	Ing. M. Ebberink
schaal:	1:100
datum:	29-01-2019
tek. nr.:	V-01c
werk nr.:	5081

RoosdomTijhuis
Bouwbedrijf Roosdom Tijhuis bv
Jutenstraat 8
Postbus 237 7460 AE RUSSEN
TELEFOON 0548 51 80 24
TELEFAX 0548 52 03 35
E-MAIL info@roosdomtijhuis.nl
WEBSITE www.roosdomtijhuis.nl