



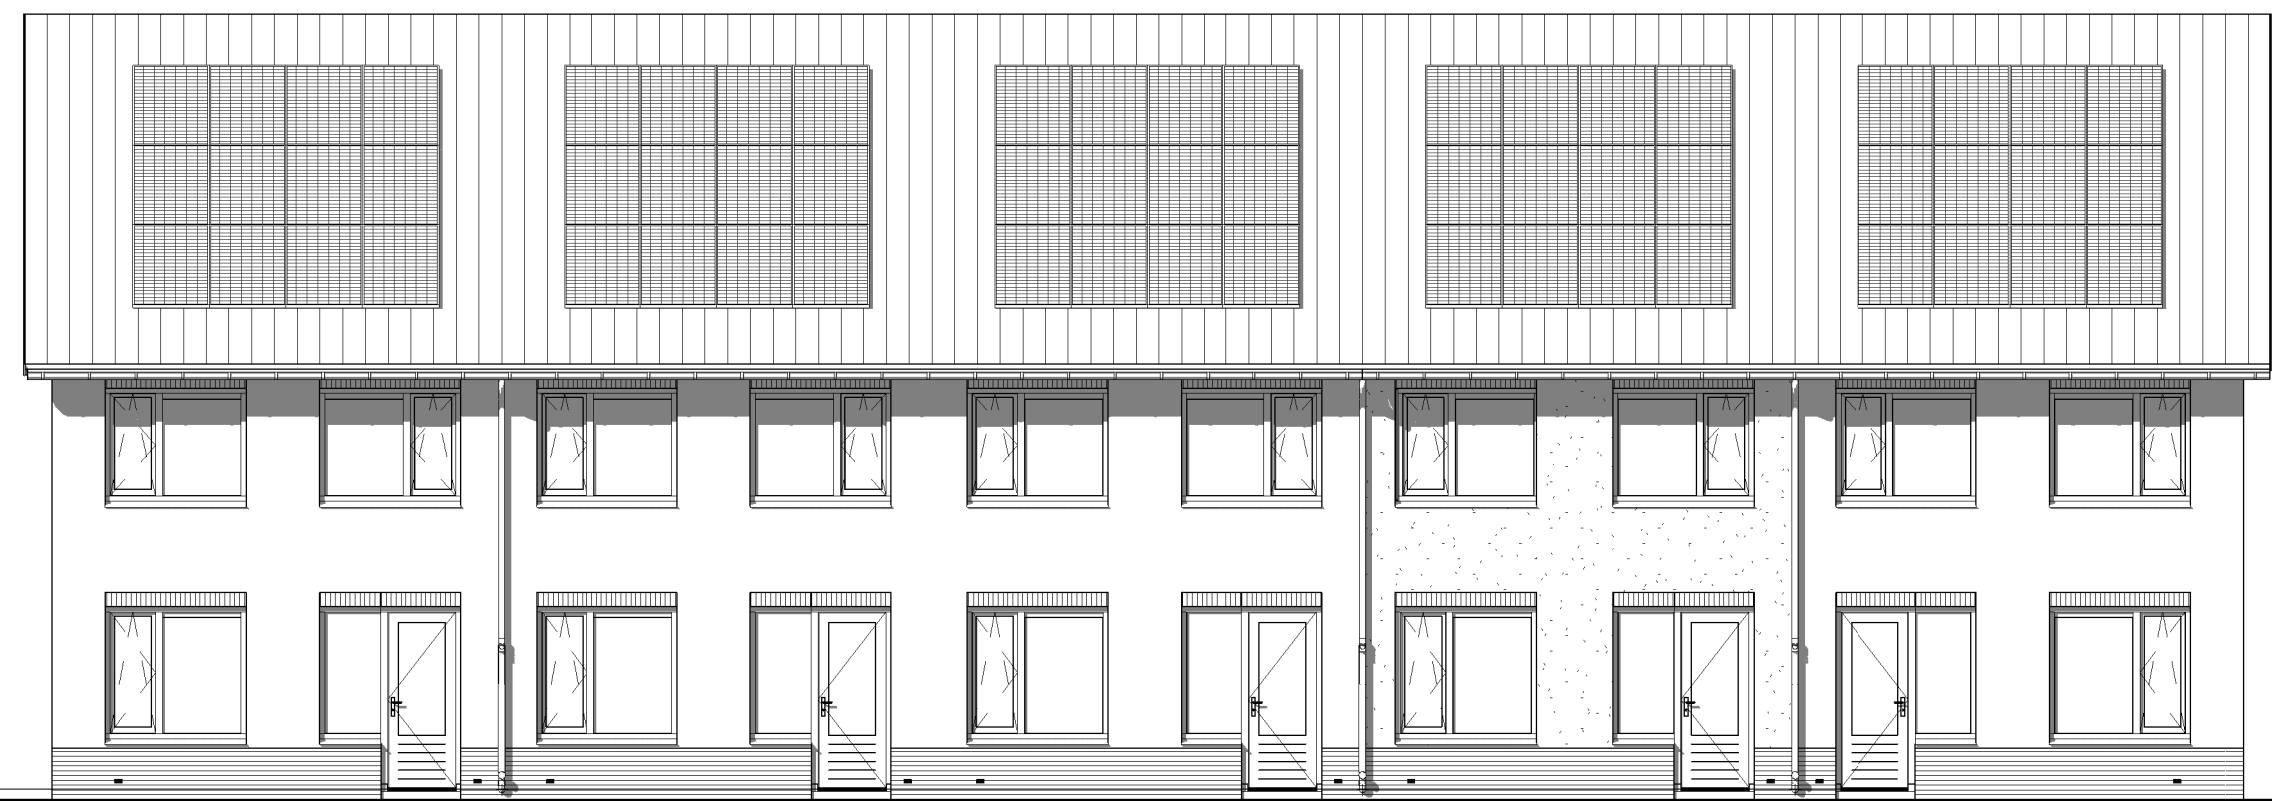


Kavel 7	Kavel 8	Kavel 9	Kavel 10	Kavel 11

Achtergevel

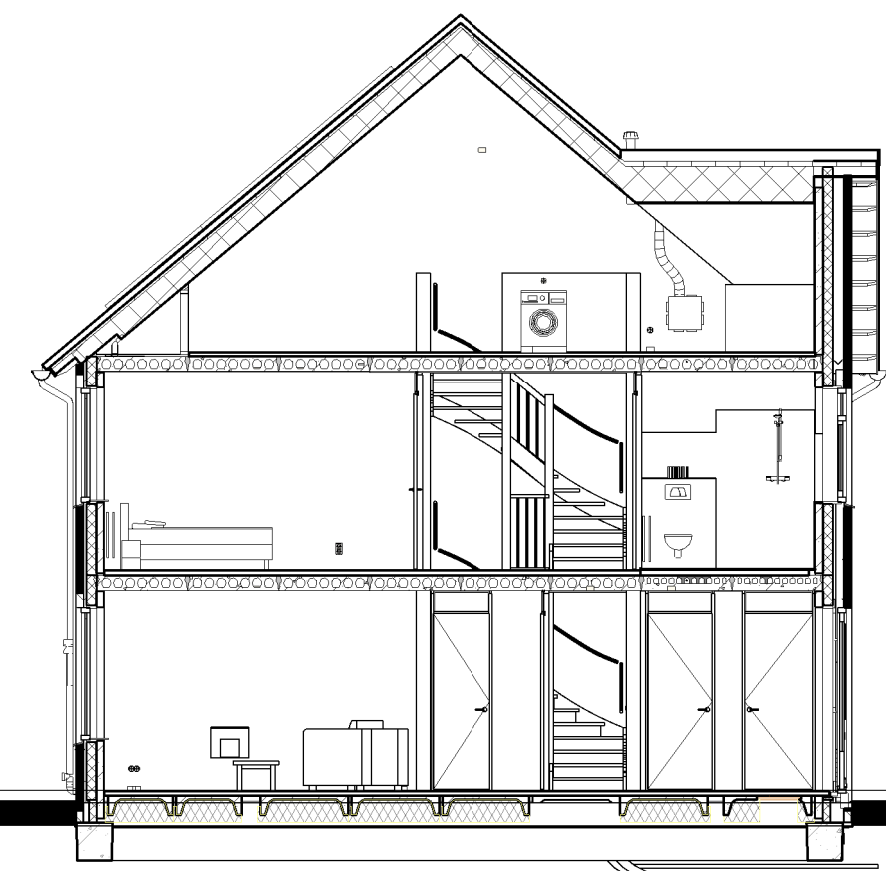

Doorsnede A2

Doorsnede A2

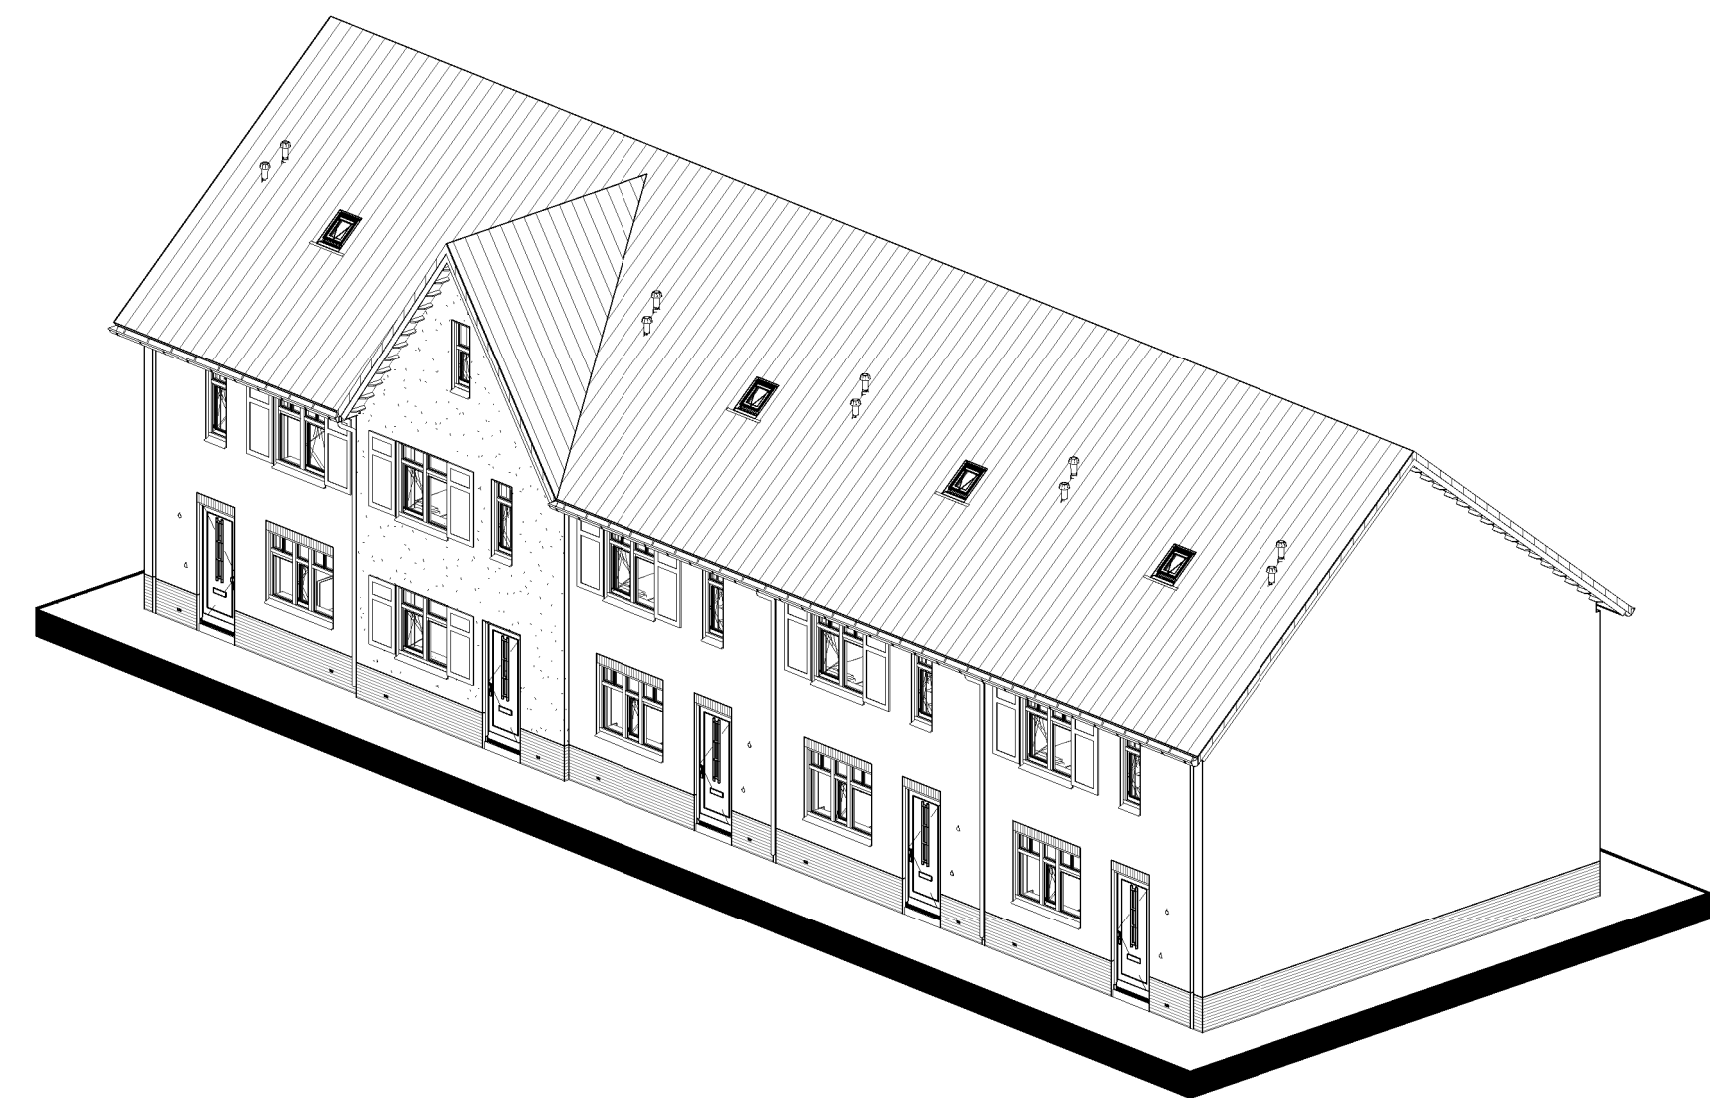

	Enkele schakelaar
	Dubbele schakelaar
	Wisselschakelaar
	Standen schakelaar t.b.v. ventilatiesysteem
	Enkele wandcontactdoos met randaarde
	Dubbele wandcontactdoos geared (boven elkaar)
	Dubbele wandcontactdoos geared (naast elkaar)
	Plafondlichtpunt
	Wandlichtpunt
	Roommelder
	MV afvoerpunt
	Aansluitpunt t.b.v. kabel
	Thermostaat
	Thermostaatleiding
	Loze leiding
	Beldrukker
	CO2 bedieningspaneel
	Hemelwaterafvoer



opmerkingen/
gecontroleerd

Bouwconcept

IDENTIS DOOR ROOSDOM
TIJHUIS

 RoosdomTijhuis

Bouwbedrijf Roosdom Tijhuis bv
Jufferstraat 5
Postbus 237 7400 AE RUSSSEN
TELEFOON 0548 61 80 24
TELEFAAX 0548 62 03 35
E-MAIL info@roosdomtijhuis.nl
WEBSITE www.roosdomtijhuis.nl

Wsk.	St.	d.d.	Omschrijving opdrachten:
1		01-03-2019	Aanpassing IMKB en dakoverstek

project:	5 woningen type "Doornik" In het plan "Zuidbroek" te Apeldoorn
opdrachtgever:	
onderdeel:	Verkooptekening kavel 7-11
architect:	Ing. M. Ebberink
datum:	24-01-2019
plattegrond:	90-2019-11029
tek. nr.:	V-01a
schaal:	1:100
werk nr.:	5082