

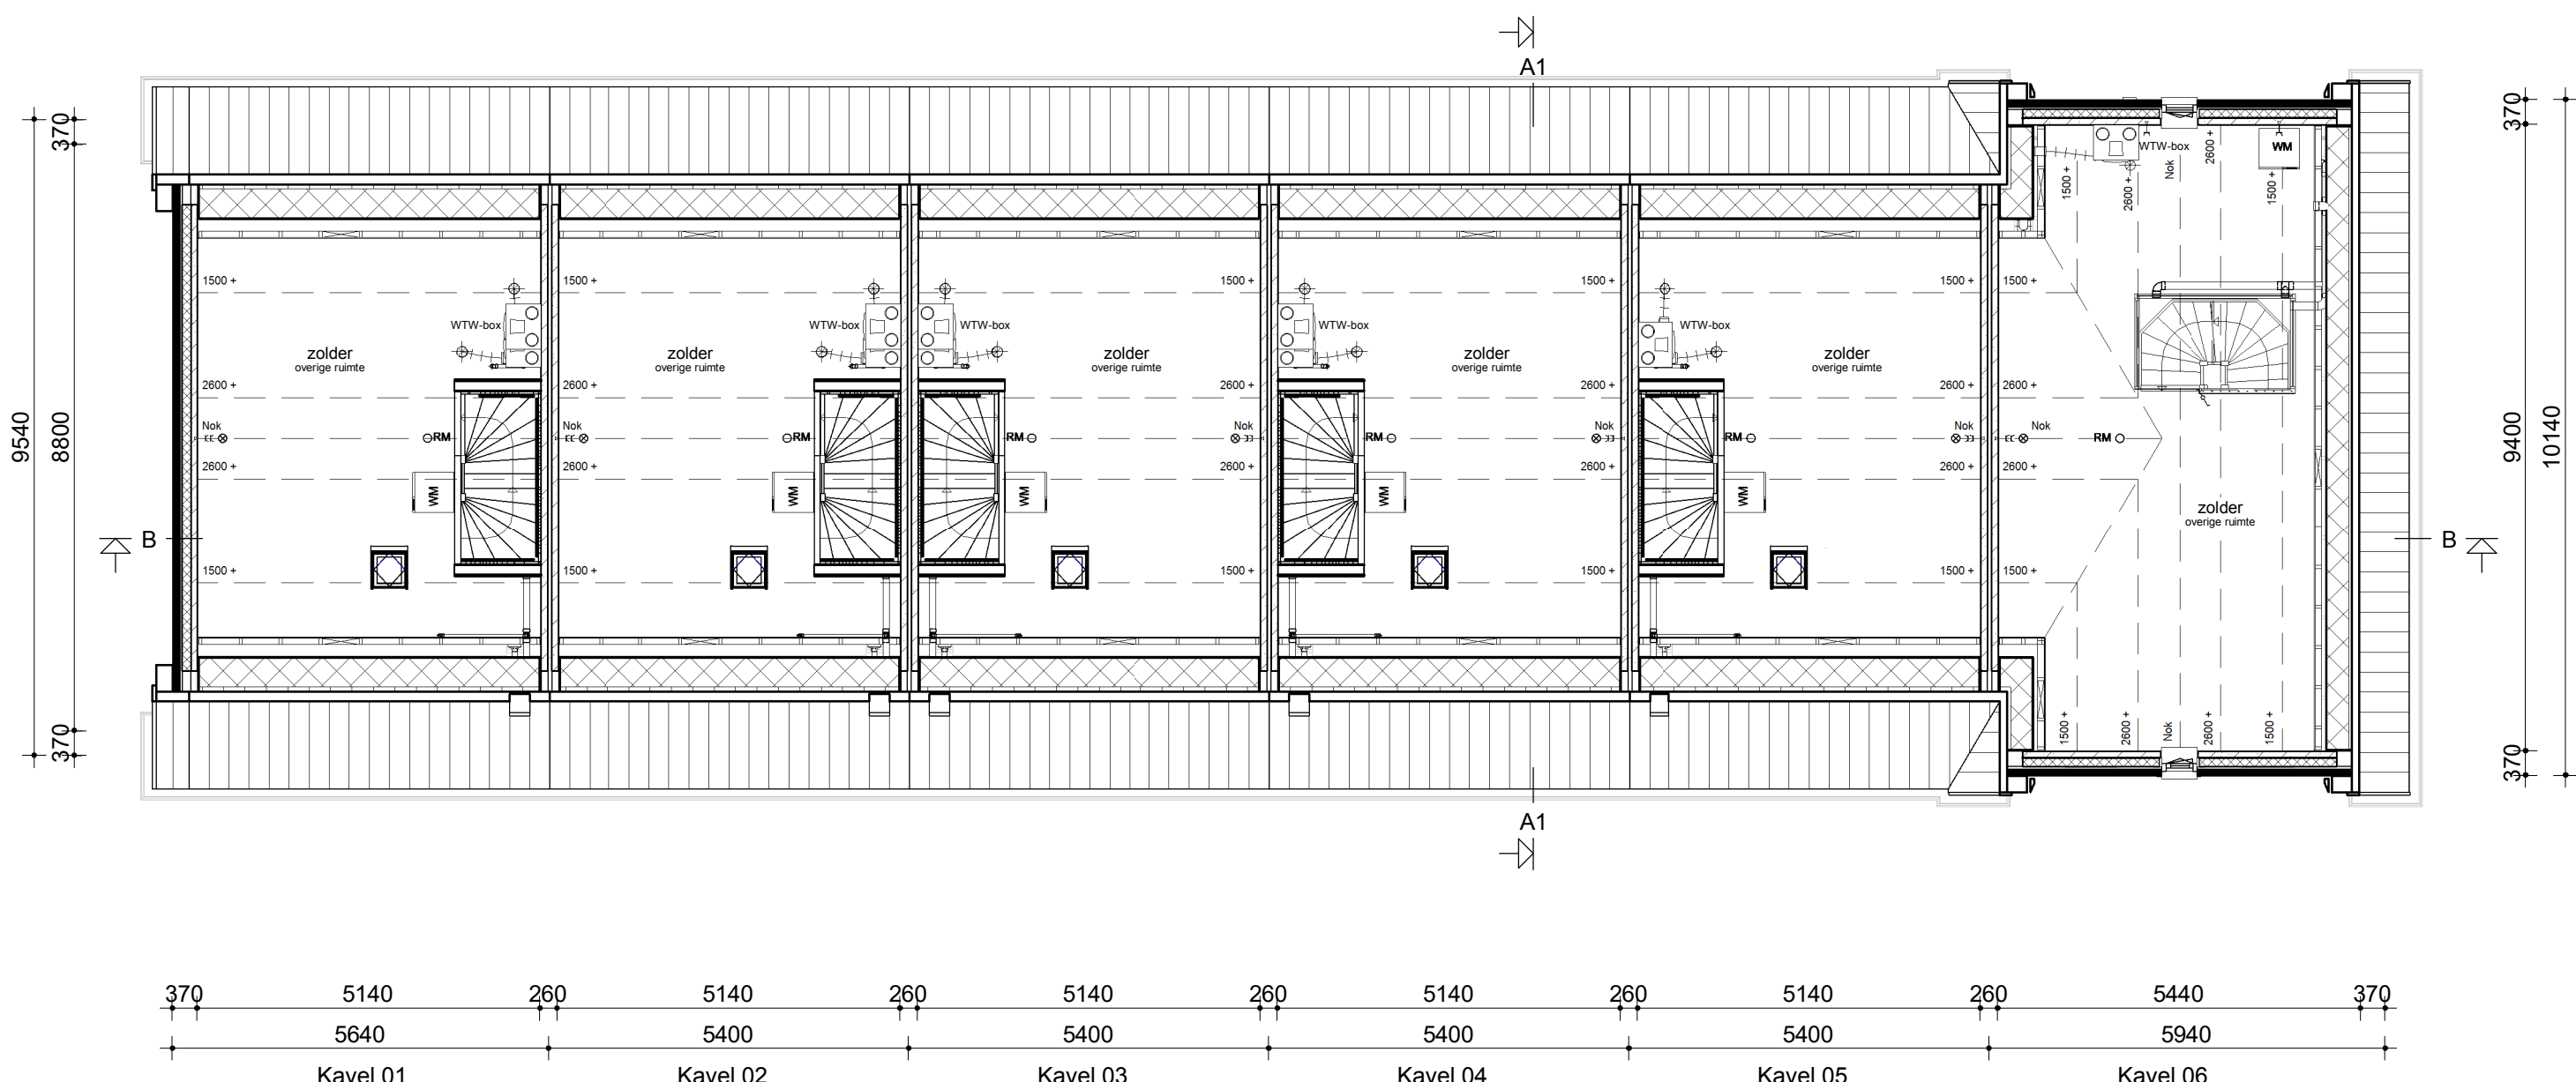


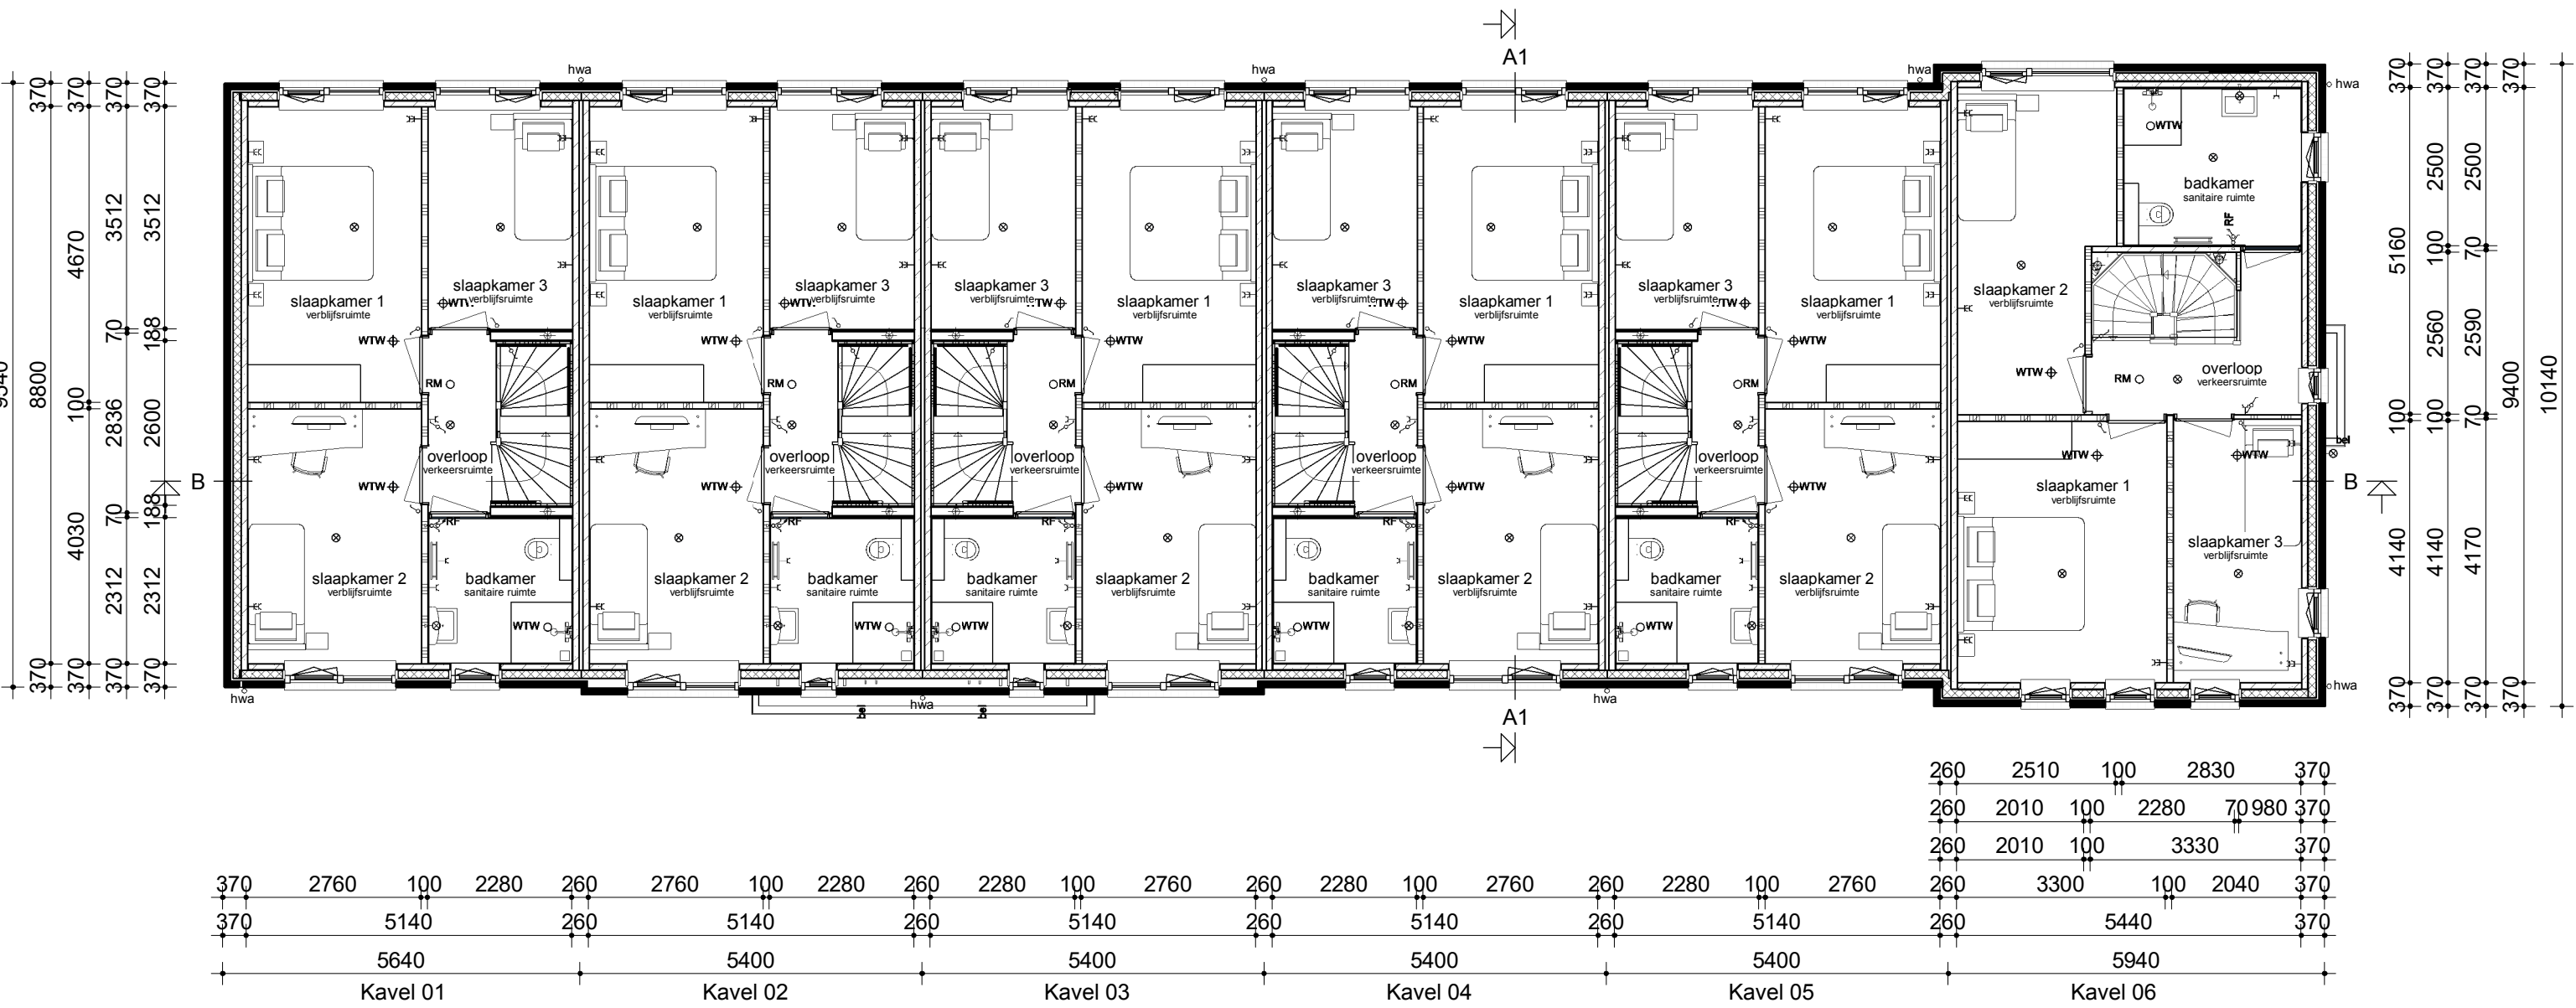

Renvooi

- Metselewerk
- Dubbele schakelaar
- Isolatie
- Belonnen wand
- Kalkzandsteen wand
- Lichte scheidingswand
- Dragend knieschot incl. afneembaar paneel (pv kruis)
- Vloerverwarmingverdelers
- WTW-box
- Warmtepomp incl. opslagvat
- Omvormer l.b.v. PV-panelen
- Meterkast
- Kruipkruk
- Opstelplaats Wasmachine
- Radiator
- Enkele schakelaar
- Dubbele schakelaar
- Wisselschakelaar
- Standen schakelaar l.b.v. ventilatiesysteem
- Enkele wandcontactdoos met randaande
- Dubbele wandcontactdoos geaard (boven elkaar)
- Dubbele wandcontactdoos geaard (naast elkaar)
- Plafondlichtpunt
- Wandlichtpunt
- RM Rookmelder
- WTW WTW afvoerpunt plafond
- WTW WTW loeierpunt
- Aansluitpunt l.b.v. kabel
- Thermostaat
- Thermostaatleiding
- Loze leiding
- Beldrukker
- CO2 bedieningspaneel
- hwa Hemelwaterafvoer

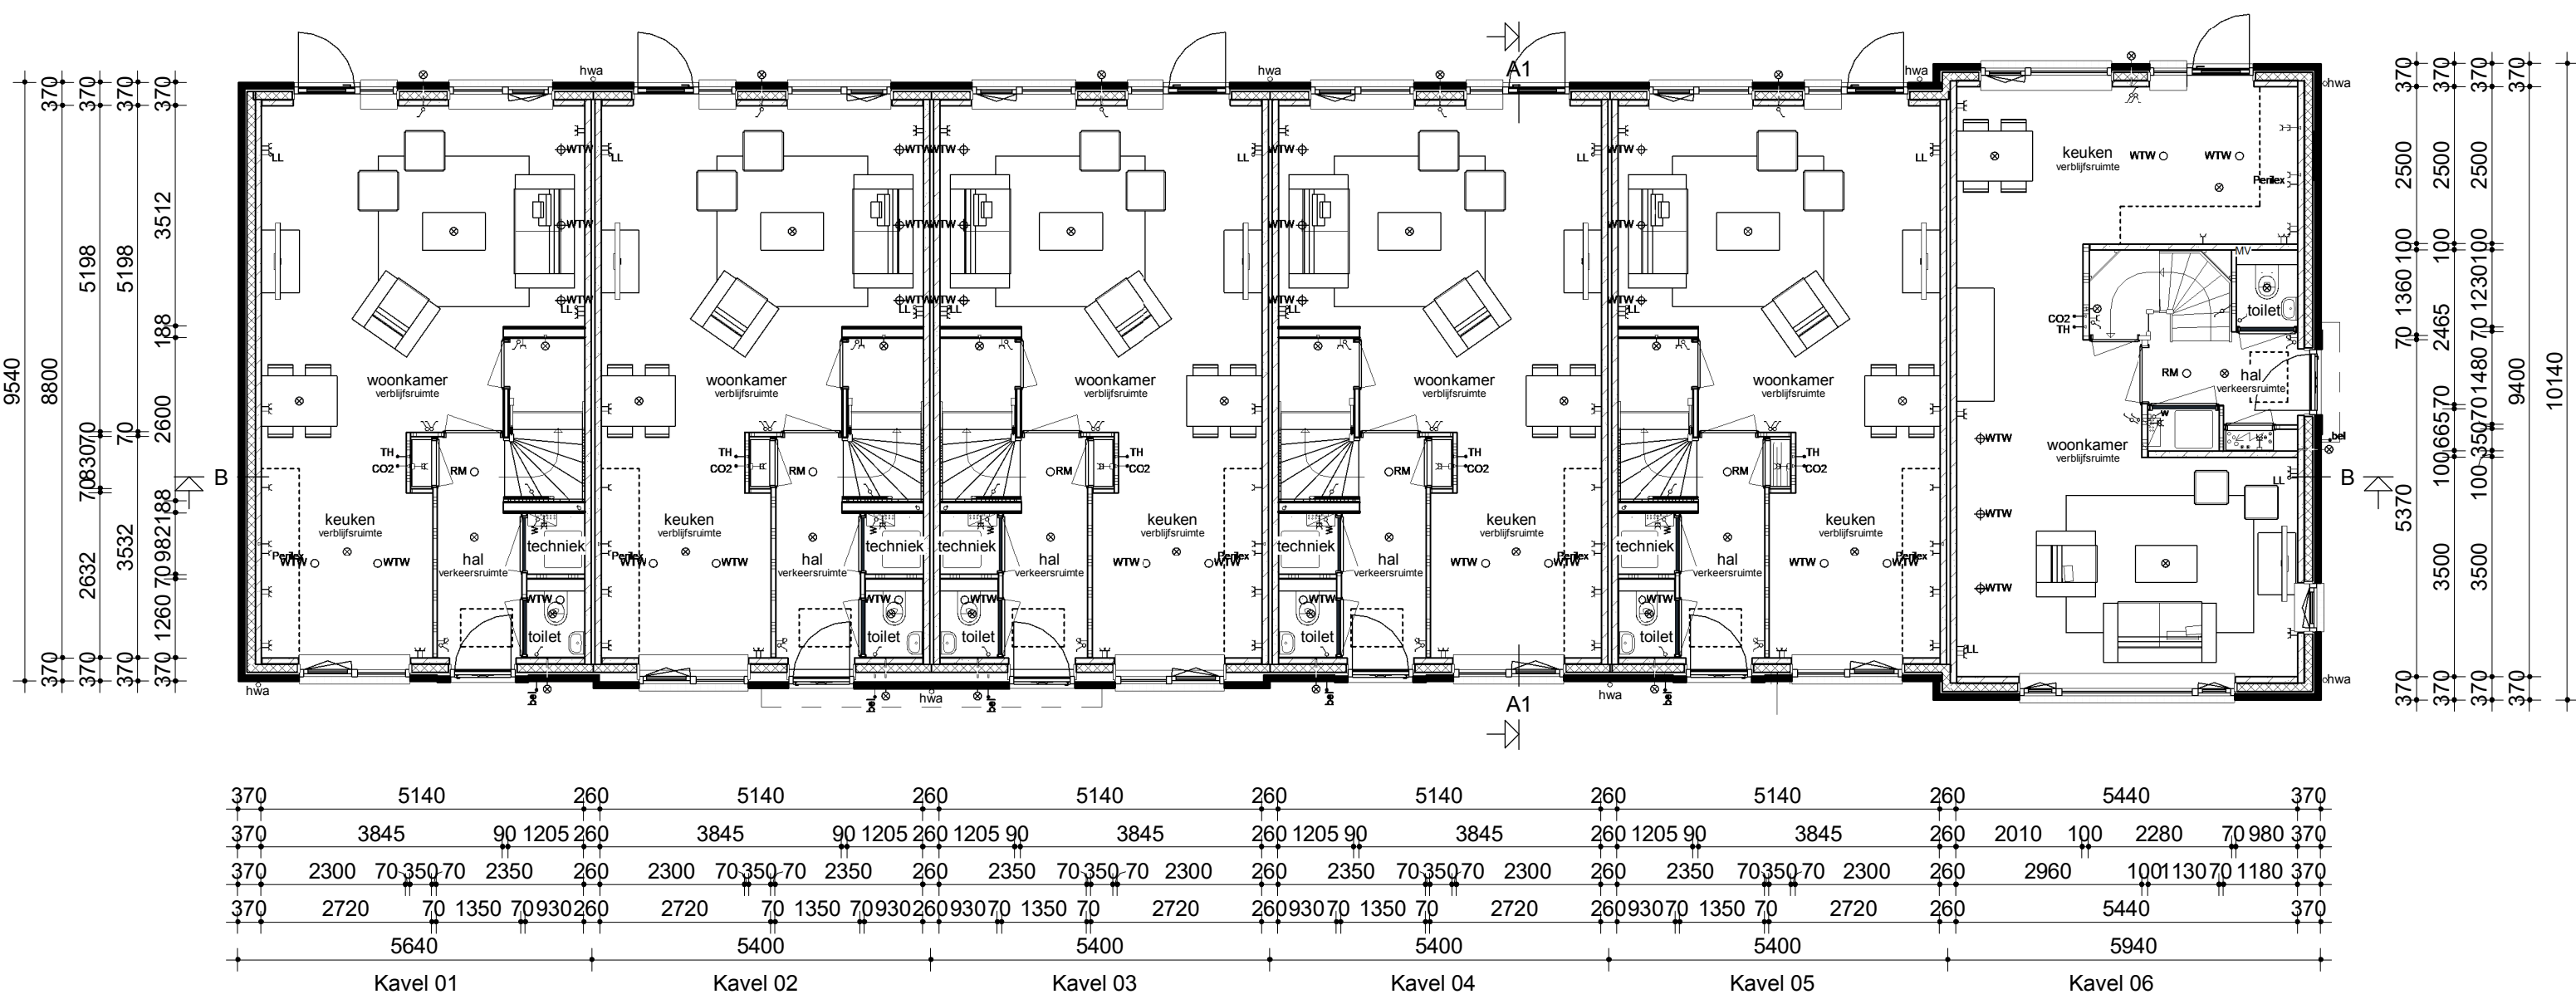

opdrachtgever gevoelens		titel titel titel	
Bouwconcept IDENTIS DOOR ROOSDOM TIJHUIS		project 6 woningen type "Hazelaar" In het plan "Bornsche Maten" te Borne	
opdrachtgever RoosdomTijhuis		project Roosdom Tijhuis Rijssen BV	
opdracht Verkooptekening kavel 01-06		titel M Ebberink	
datum 03-04-2019		werk nr. V-01	
pagina 1 van 1		5201	