


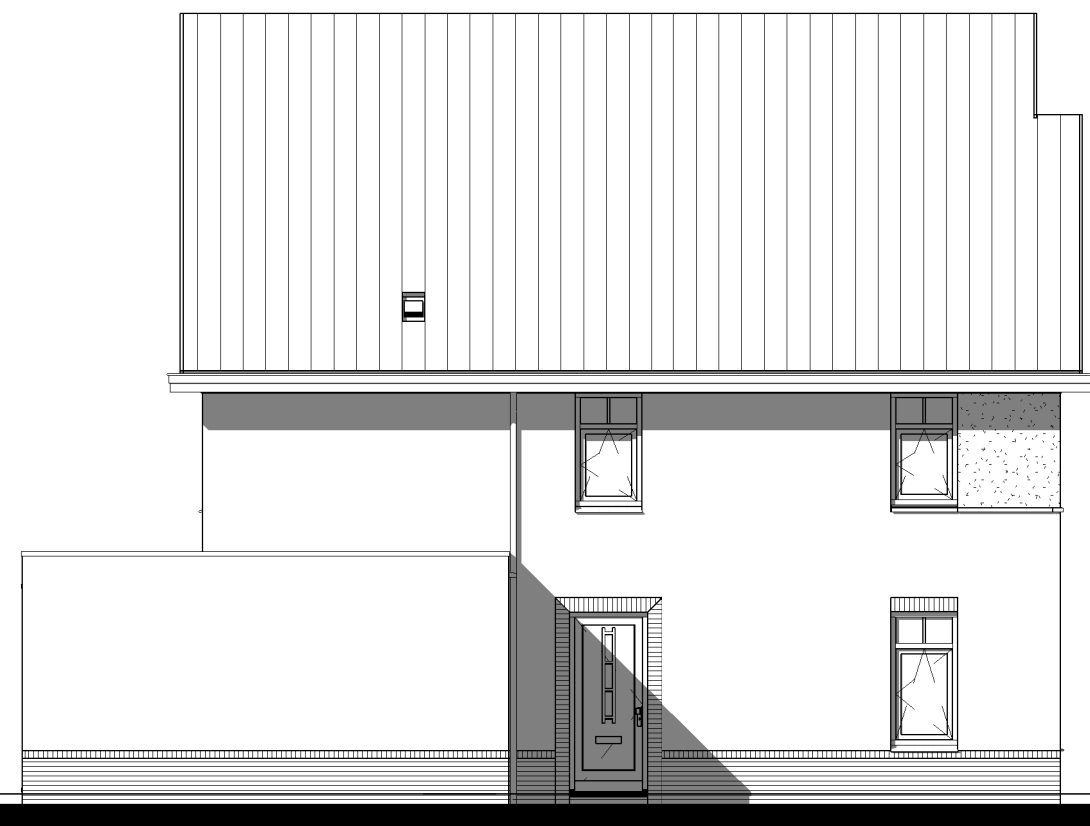

Kavel 18
Voorgevel




Kavel 18
Linker zijgevel




Kavel 18
Achtergevel




Kavel 18
Rechter zijgevel

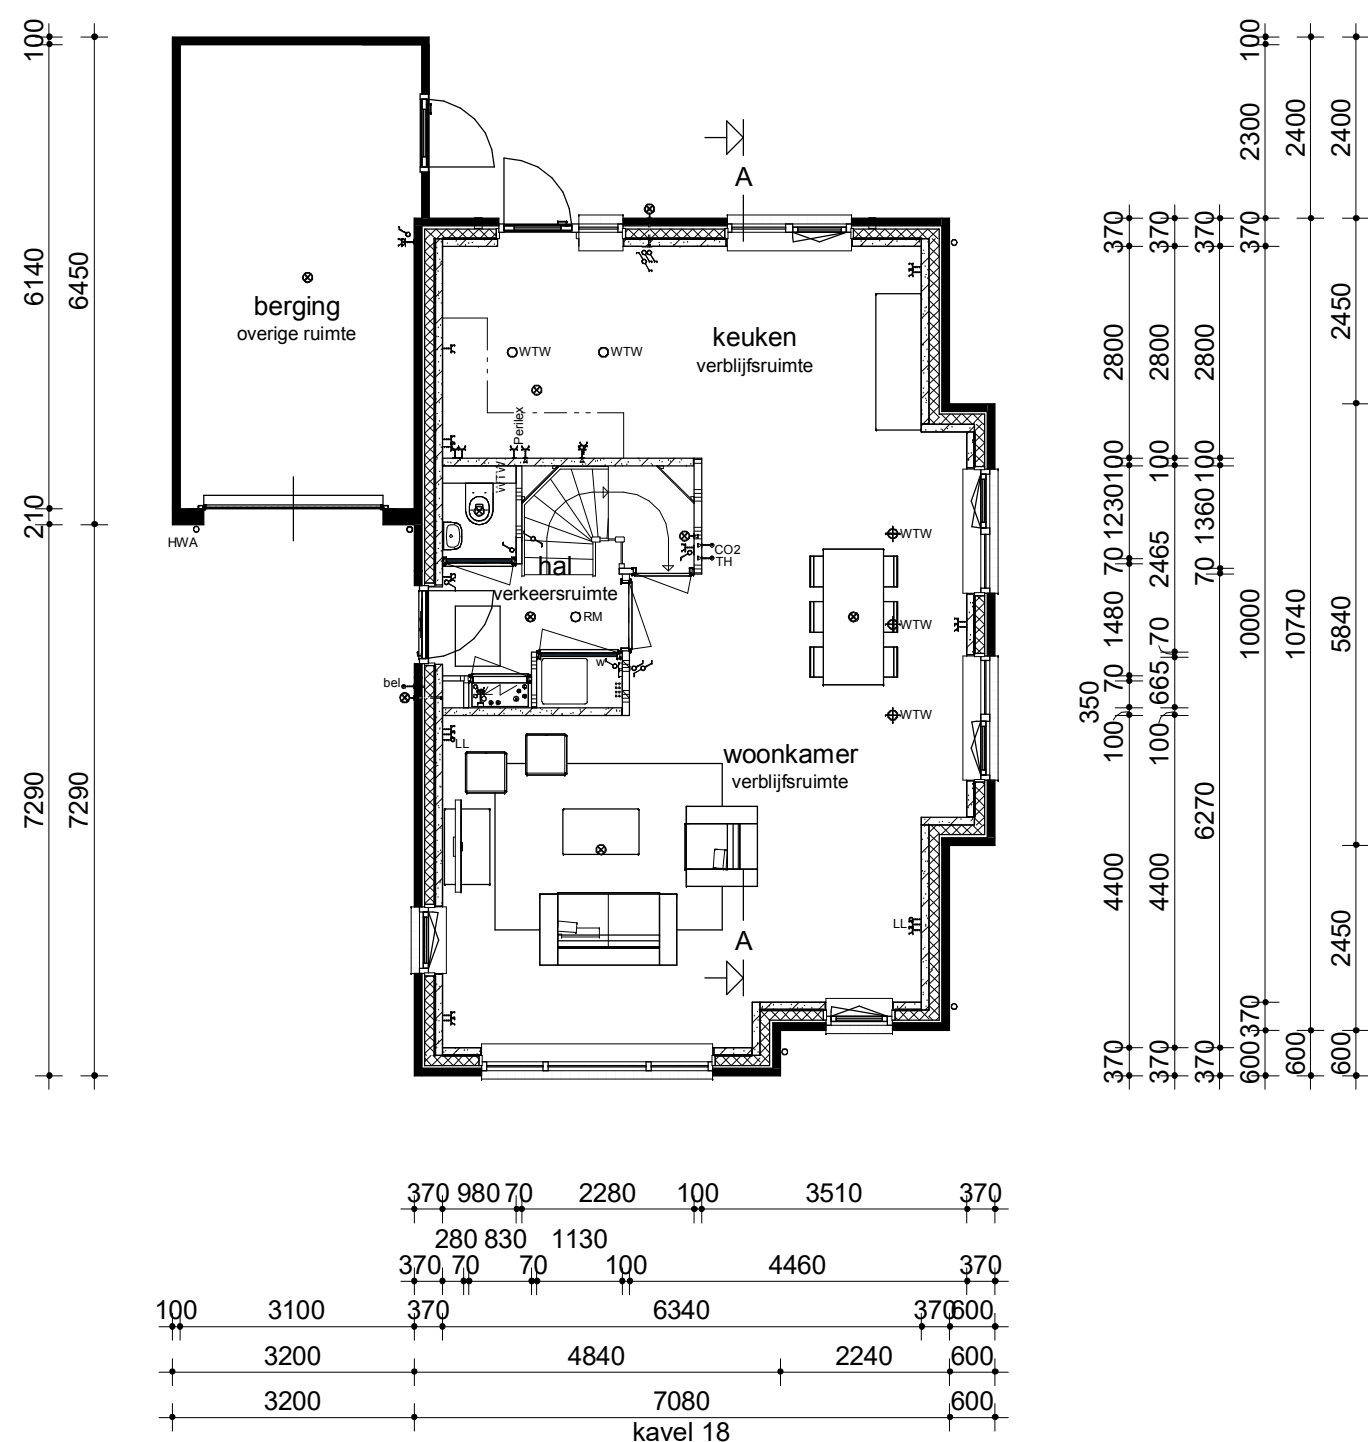


Begane grond

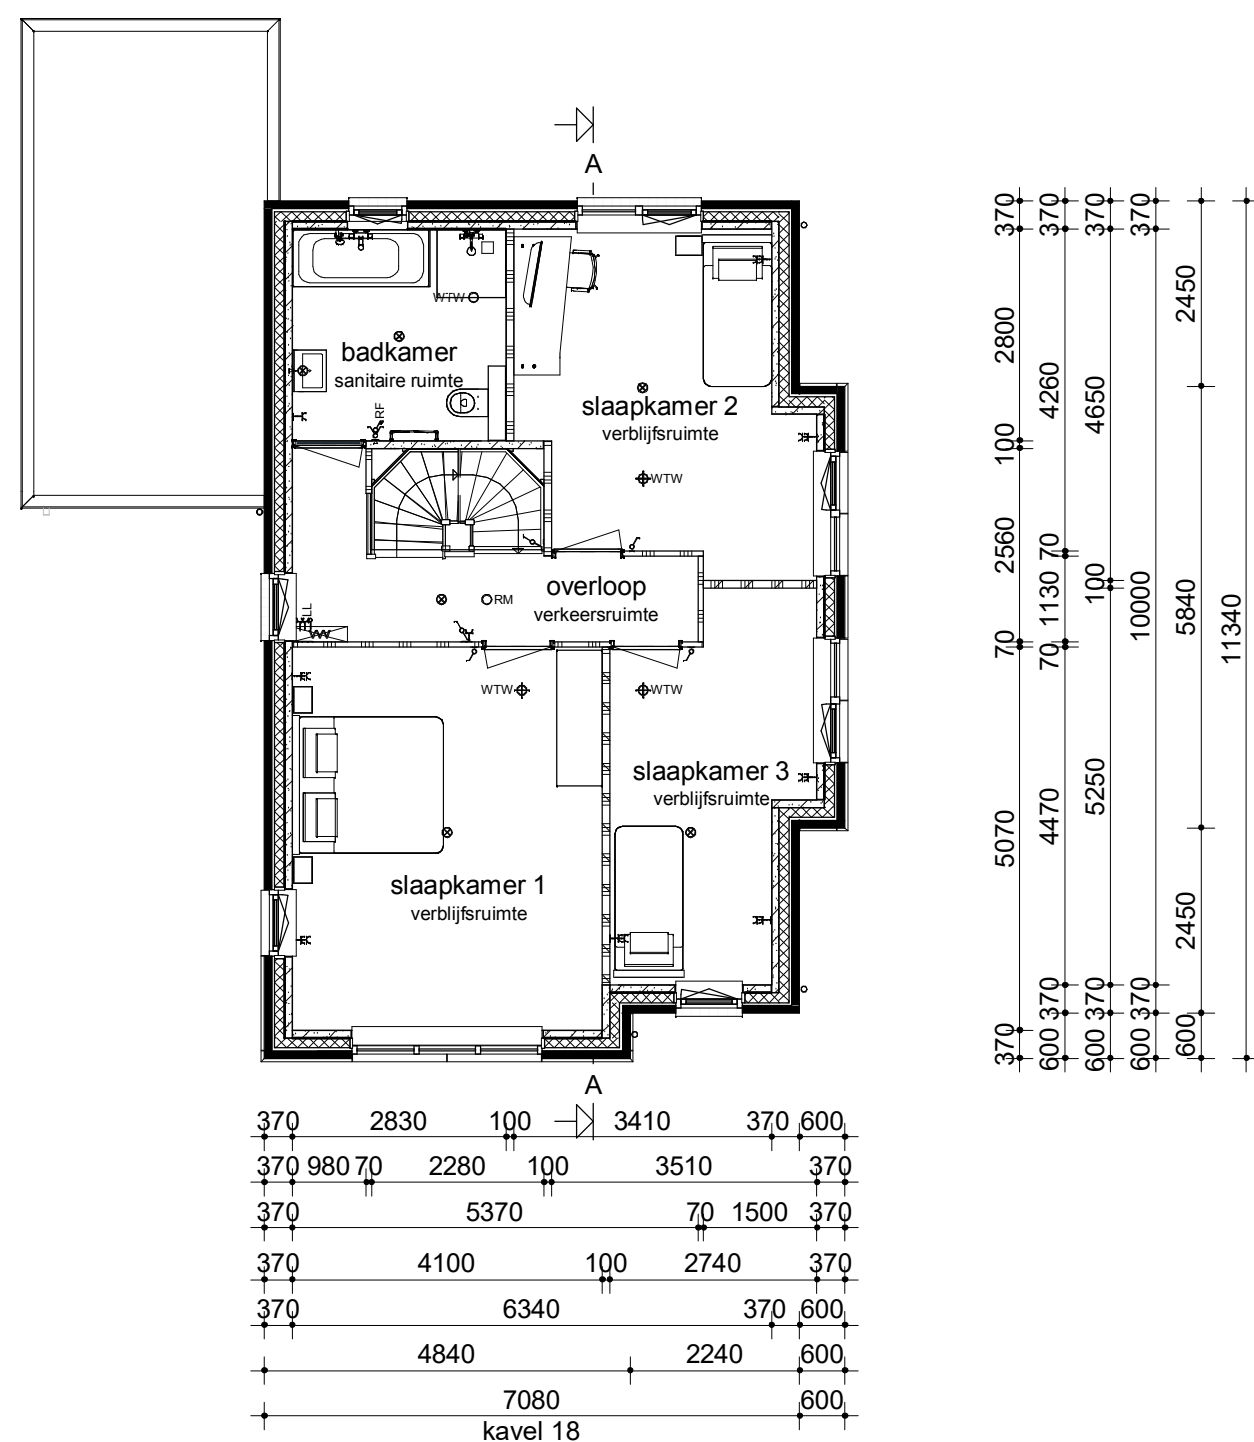

Verdieping

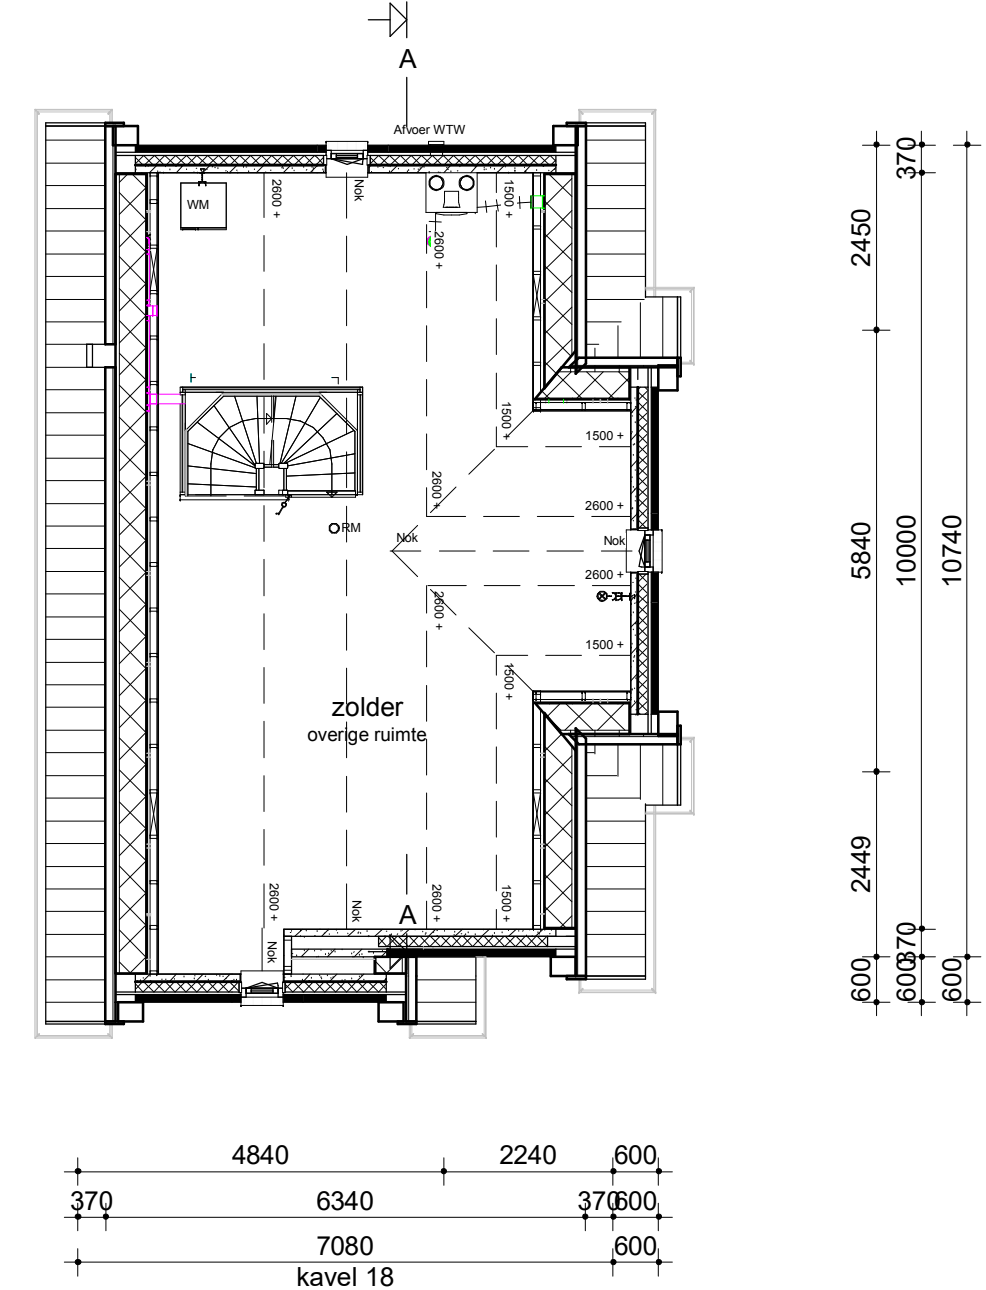

Zolder

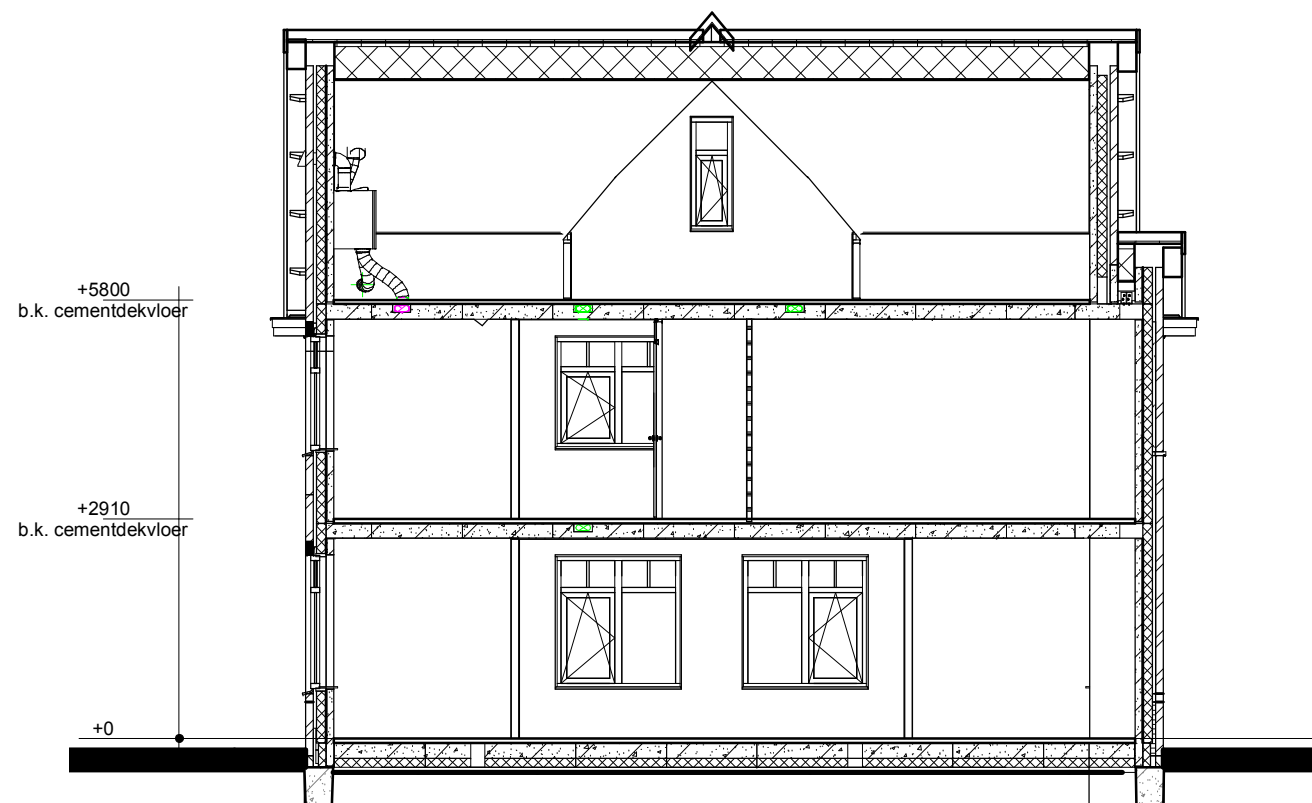


Doorsnede AA


Renvooi

- Metseiwerk
- Isolatie
- Betonnen wand
- Kalkzandsteen wand
- Lichte scheidingwand
- Dragend knieschot incl. afneembaar paneel tpv kruis
- Vloerverwarmingsverdeler
- WTW-box
- Warmtepomp incl. opslagvat
- Omvormer t.b.v. PV-panelen
- Meterkast
- Kruipruimte
- Opstelplaats Wasmachine
- Radiator

- Enkele schakelaar
- Dubbele schakelaar
- Wisselschakelaar
- Standen schakelaar t.b.v. ventilatiesysteem
- Enkele wandcontactdoos met randaarde
- Dubbele wandcontactdoos geaard (boven elkaar)
- Dubbele wandcontactdoos geaard (naast elkaar)
- Plafondlichtpunt
- Wandlichtpunt
- Rookmelder
- WTW afvoerpunt plafond
- WTW toevoerpunt
- Aansluitpunt t.b.v. kabel
- Thermostaat
- Thermostaatleiding
- Loze leiding
- Beldrukker
- CO2 bedieningspaneel
- Hwa Hemelwaterafvoer
- Buitenkraan zonder afvoerput

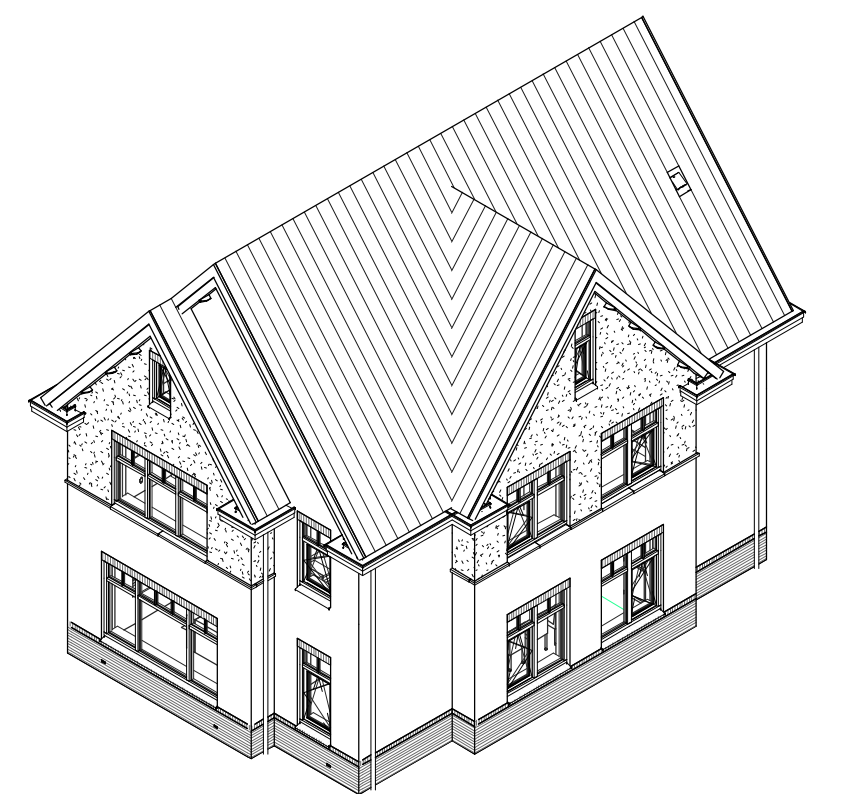

opmerkingen/ gecontroleerd:	Wijz.: Gec.: d.d.: Omschrijving wijzigingen:
Bouwconcept:	project: 2 woningen type "Populier" In het plan "Bornsche maten" te Borne
IDENTIS DOOR ROOSDOM TIJHUIS	opdrachtgever: Bouwbedrijf Roosdom Tijhuis b.v.
onderdeel:	Verkooptekening kavel 18
architect:	M. Ebberink
schaal:	1:100
datum:	18-03-2019
tek. nr.:	V-01a
werk nr.:	5204


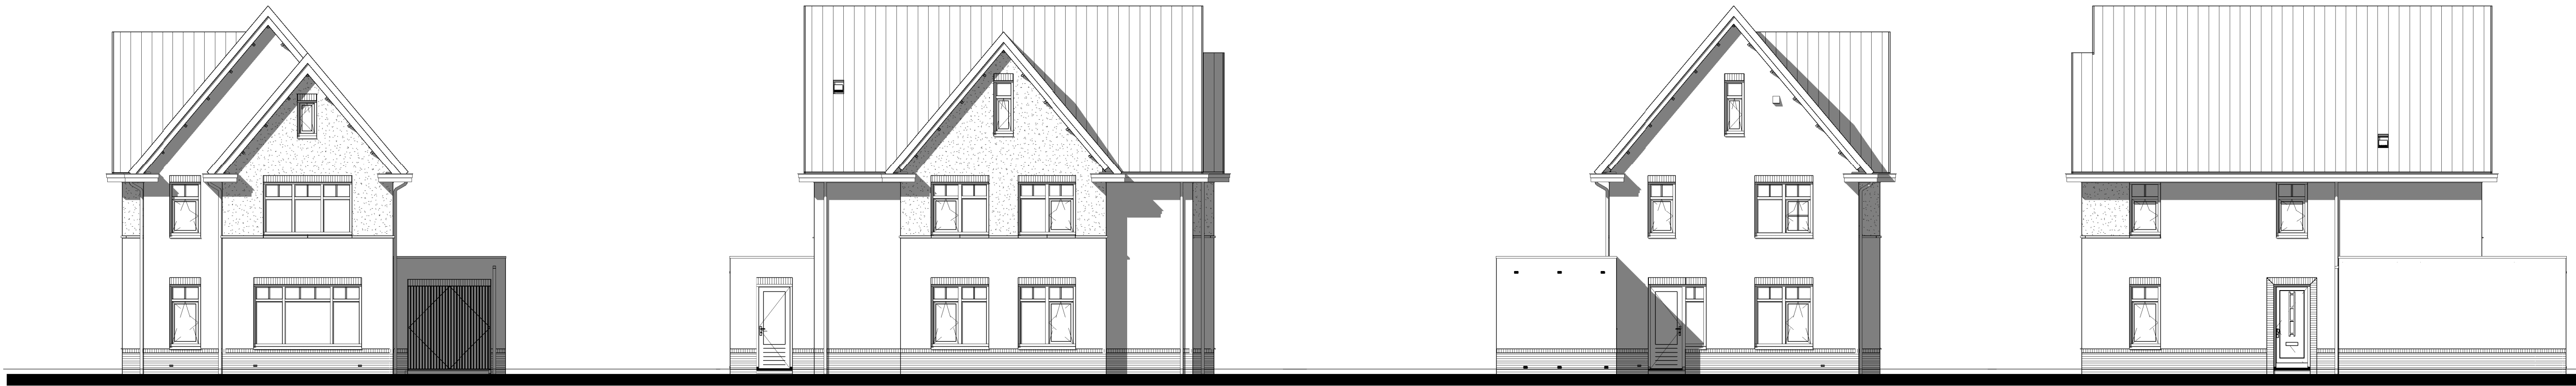


Voorgevel



Linker zijgevel

Achtergevel



Rechter zijgevel

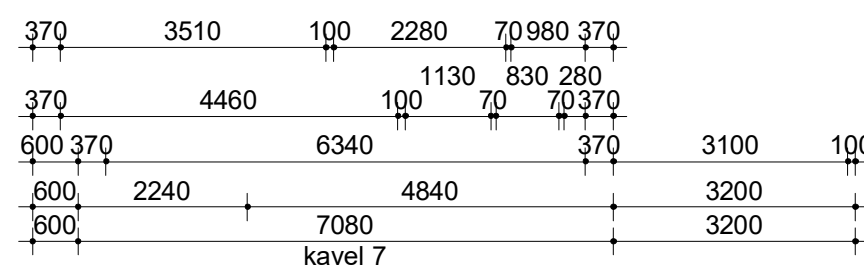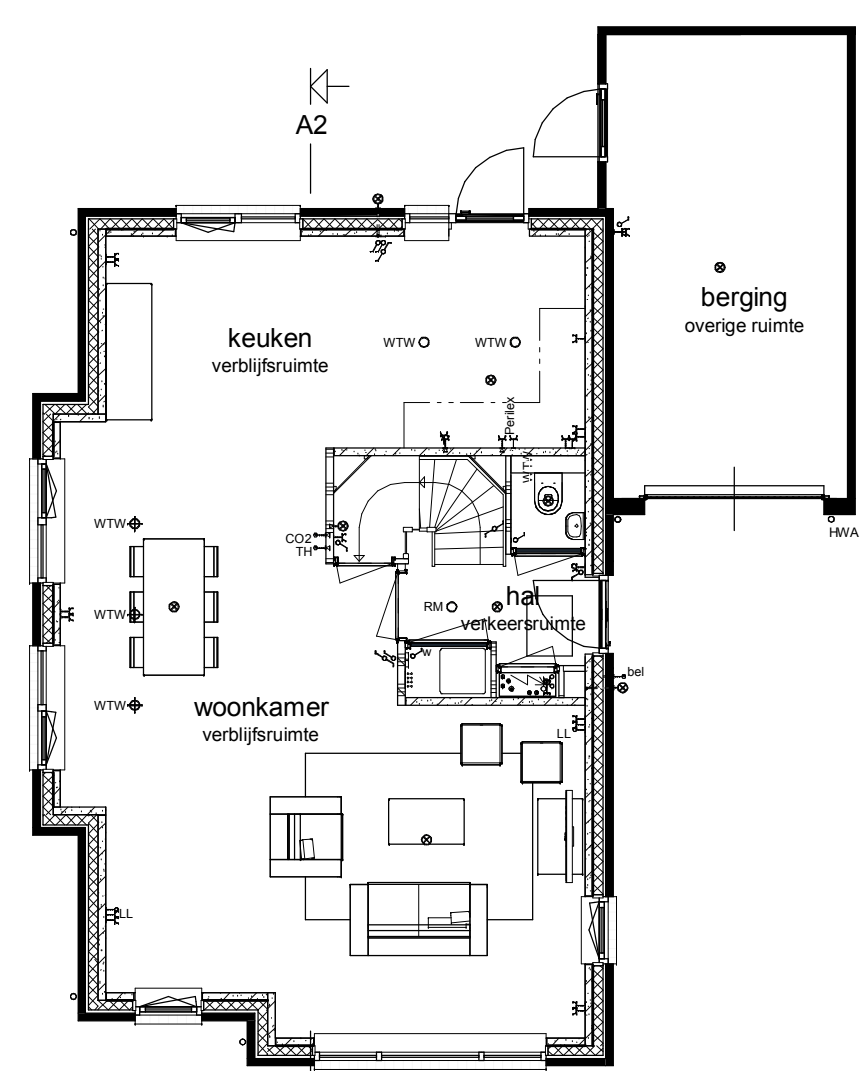



Begane grond

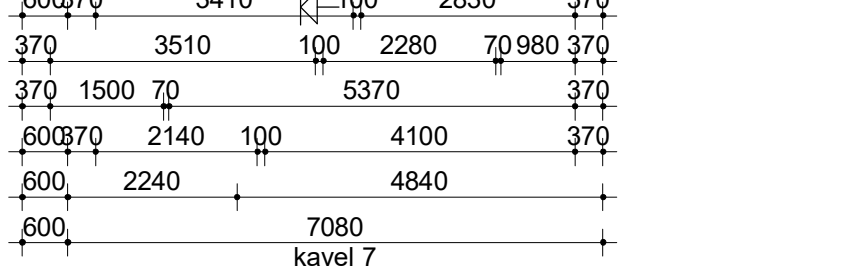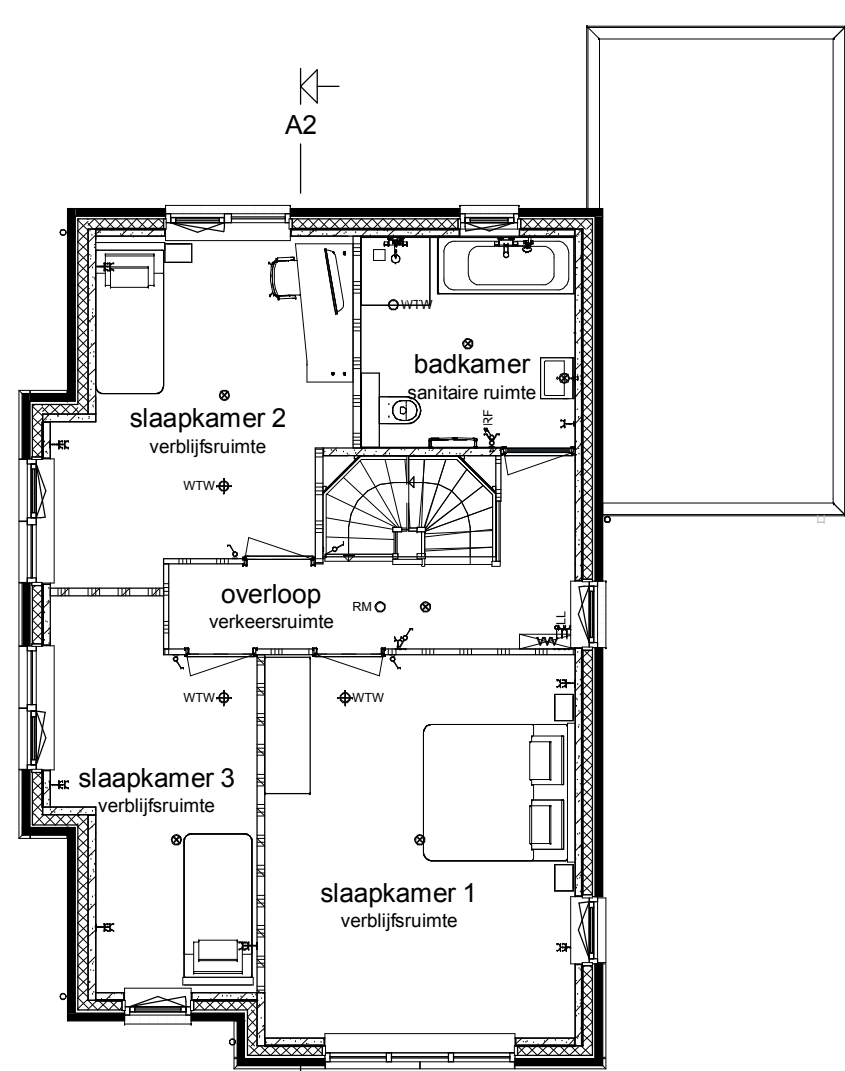

Verdieping

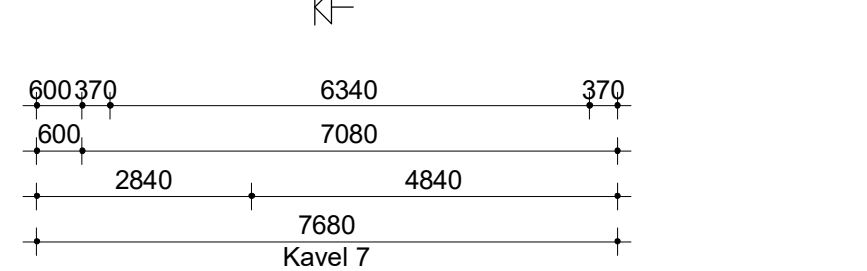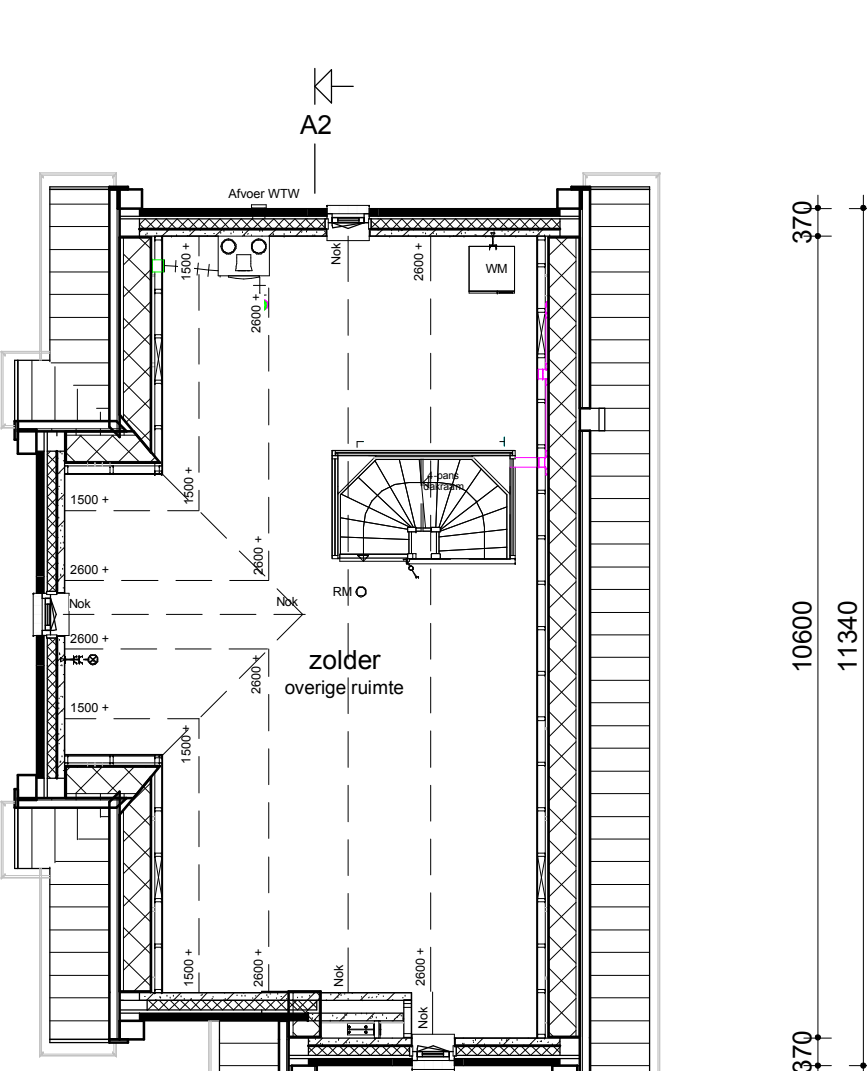

Zolder

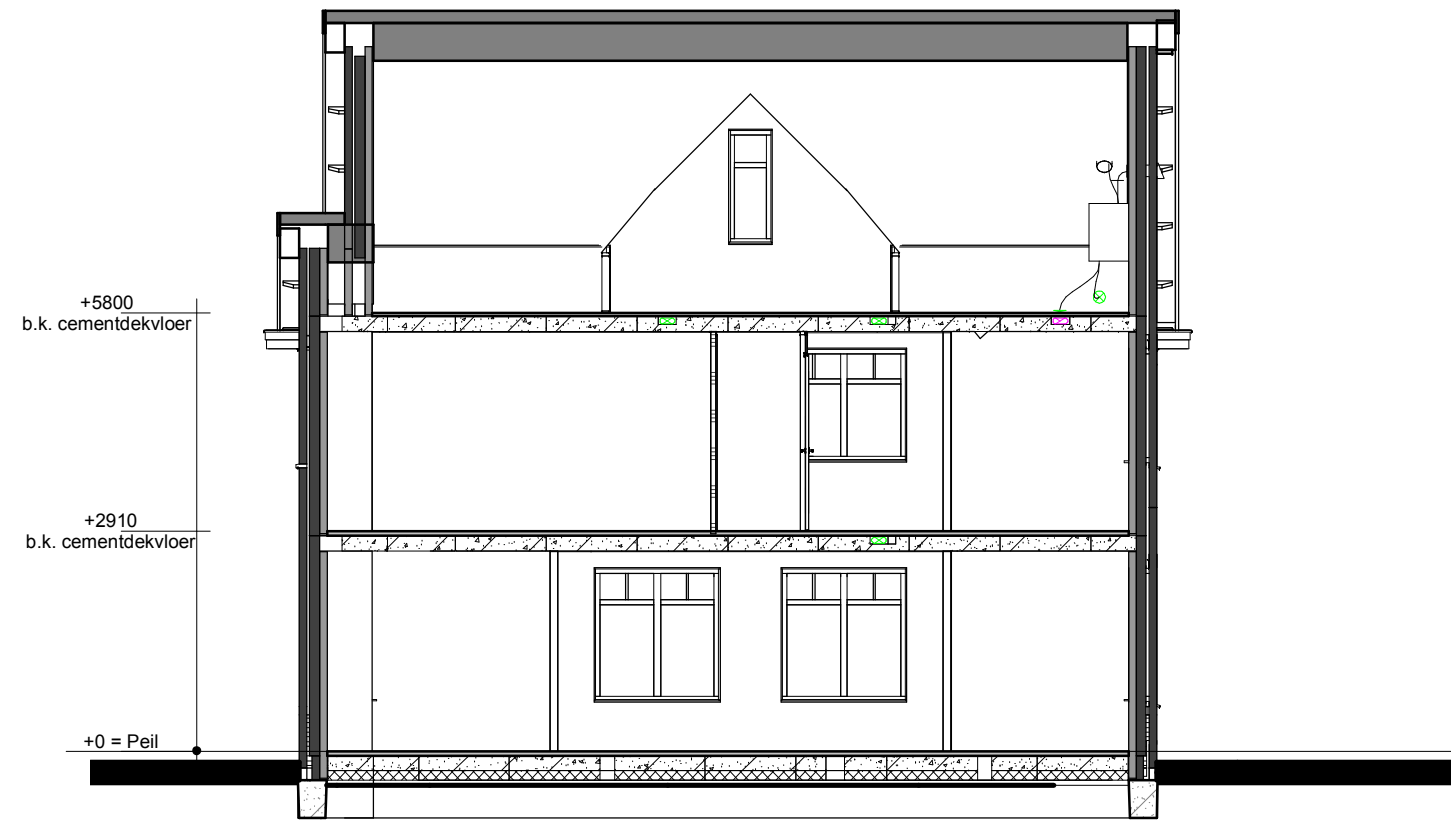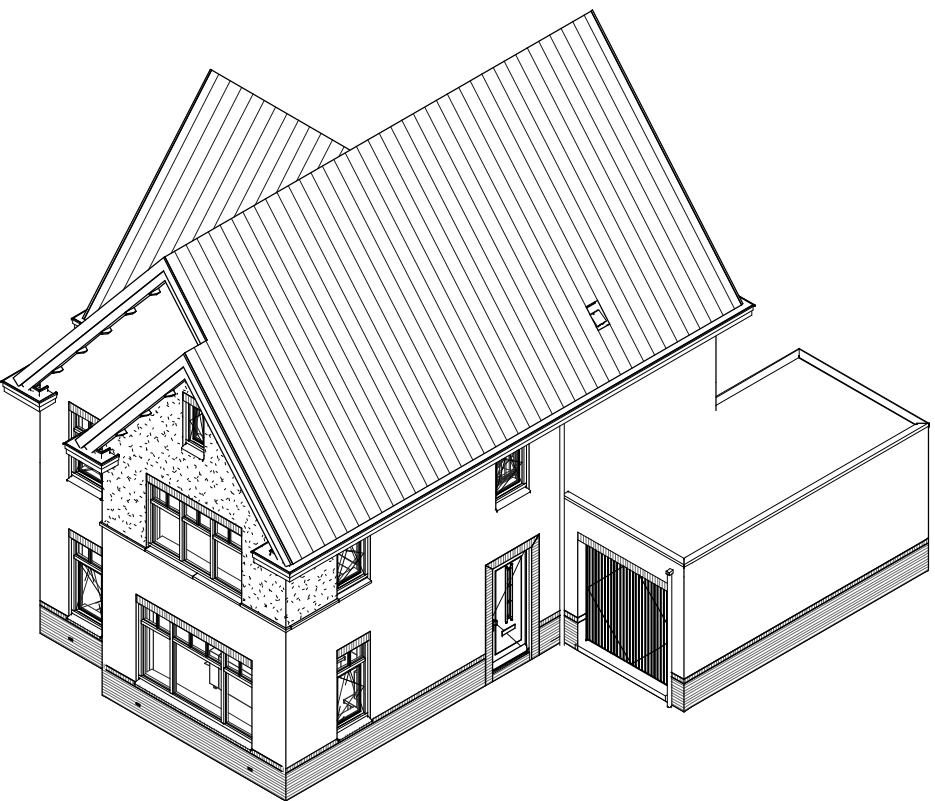

Doorsnede AA

Renvooi

- Metselwerk
- Isolatie
- Betonnen wand
- Kalkzandsteen wand
- Lichte scheidingwand
- Dragend knieshot incl. afneembaar paneel tpv kruis
- Vloerverwarmingsverdeler
- WTW-box
- Warmtepomp incl. opslagvat
- Omvormer t.b.v. PV-panelen
- Meterkast
- Kruipruimte
- Opstelplaats Wasmachine
- Radiator

- Enkele schakelaar
- Dubbele schakelaar
- Wisselschakelaar
- Standen schakelaar t.b.v. ventilatiesysteem
- Enkele wandcontactdoos met randaarde
- Dubbele wandcontactdoos geaard (boven elkaar)
- Dubbele wandcontactdoos geaard (naast elkaar)
- Plafondlichtpunt
- Wandlichtpunt
- Rookmelder
- WTW afvoerpunt plafond
- WTW toevoerpunt
- Aansluitpunt t.b.v. kabel
- Thermostaat
- Thermostaatleiding
- Loze leiding
- Beldrukker
- CO2 bedieningspaneel
- hwa Hemelwaterafvoer
- Buitenkraan zonder afvoerput

opmerkingen/
gecontroleerd:

Bouwconcept:
IDENTIS DOOR
ROOSDOM
TIJHUIS

RoosdomTijhuis
Bouwbedrijf Roosdom Tijhuis bv
Jutestraat 8
Postbus 237 7460 AE RUSSEN
TELEFOON 0548 51 80 24
TELEFAX 0548 12 03 36
E-MAIL info@roosdomtijhuis.nl
WEBSITE www.roosdomtijhuis.nl

Wijz.:	Get.:	d.d.:	Omschrijving wijzigingen:
project: 2 woningen type "Populier" In het plan "Bornsche maten" te Borne			
opdrachtgever: Bouwbedrijf Roosdom Tijhuis b.v.			
onderdeel: Verkooptekening kavel 07			
architect: M. Ebberink			schaal: 1:100
datum: 03-04-2019		tek. nr.: V-01b	werk nr.: 5204
probleem: 3-4-2019 15:45:55			