





Kavel 1 en 5
Voorgevel

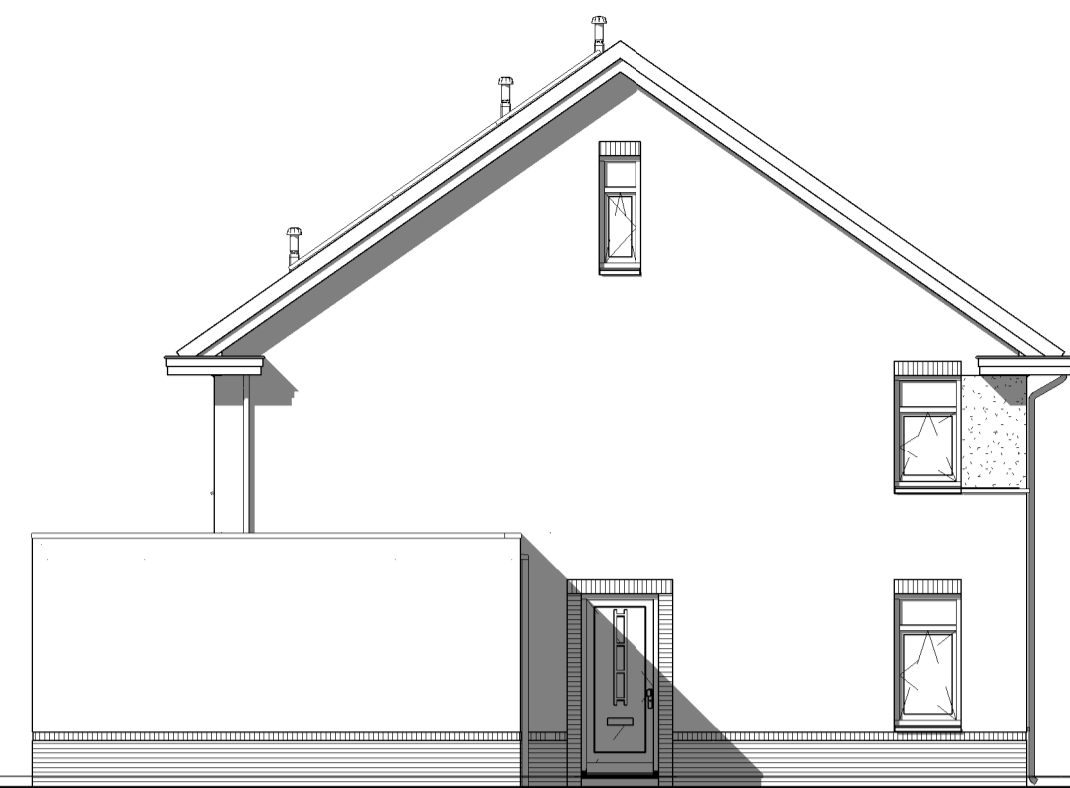


Kavel 1 en 5
Linker zijgevel




Kavel 2 en 6
Achtergevel

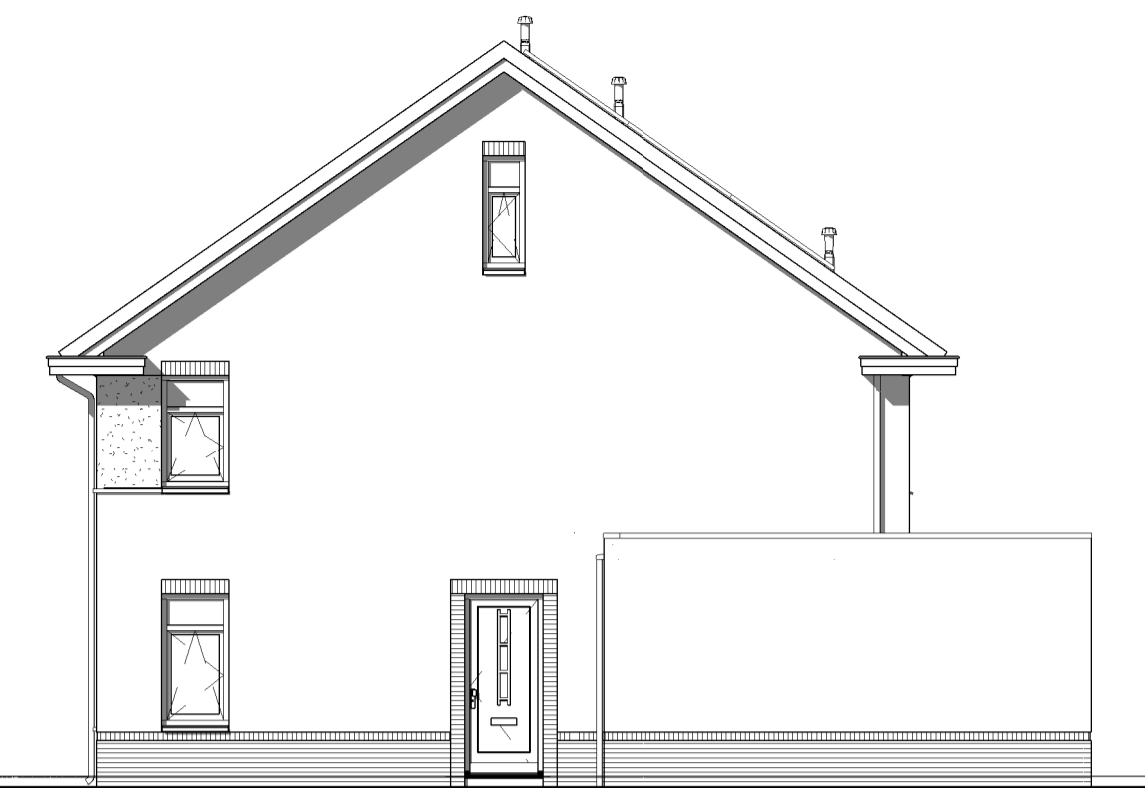


Kavel 2 en 6
Rechter zijgevel

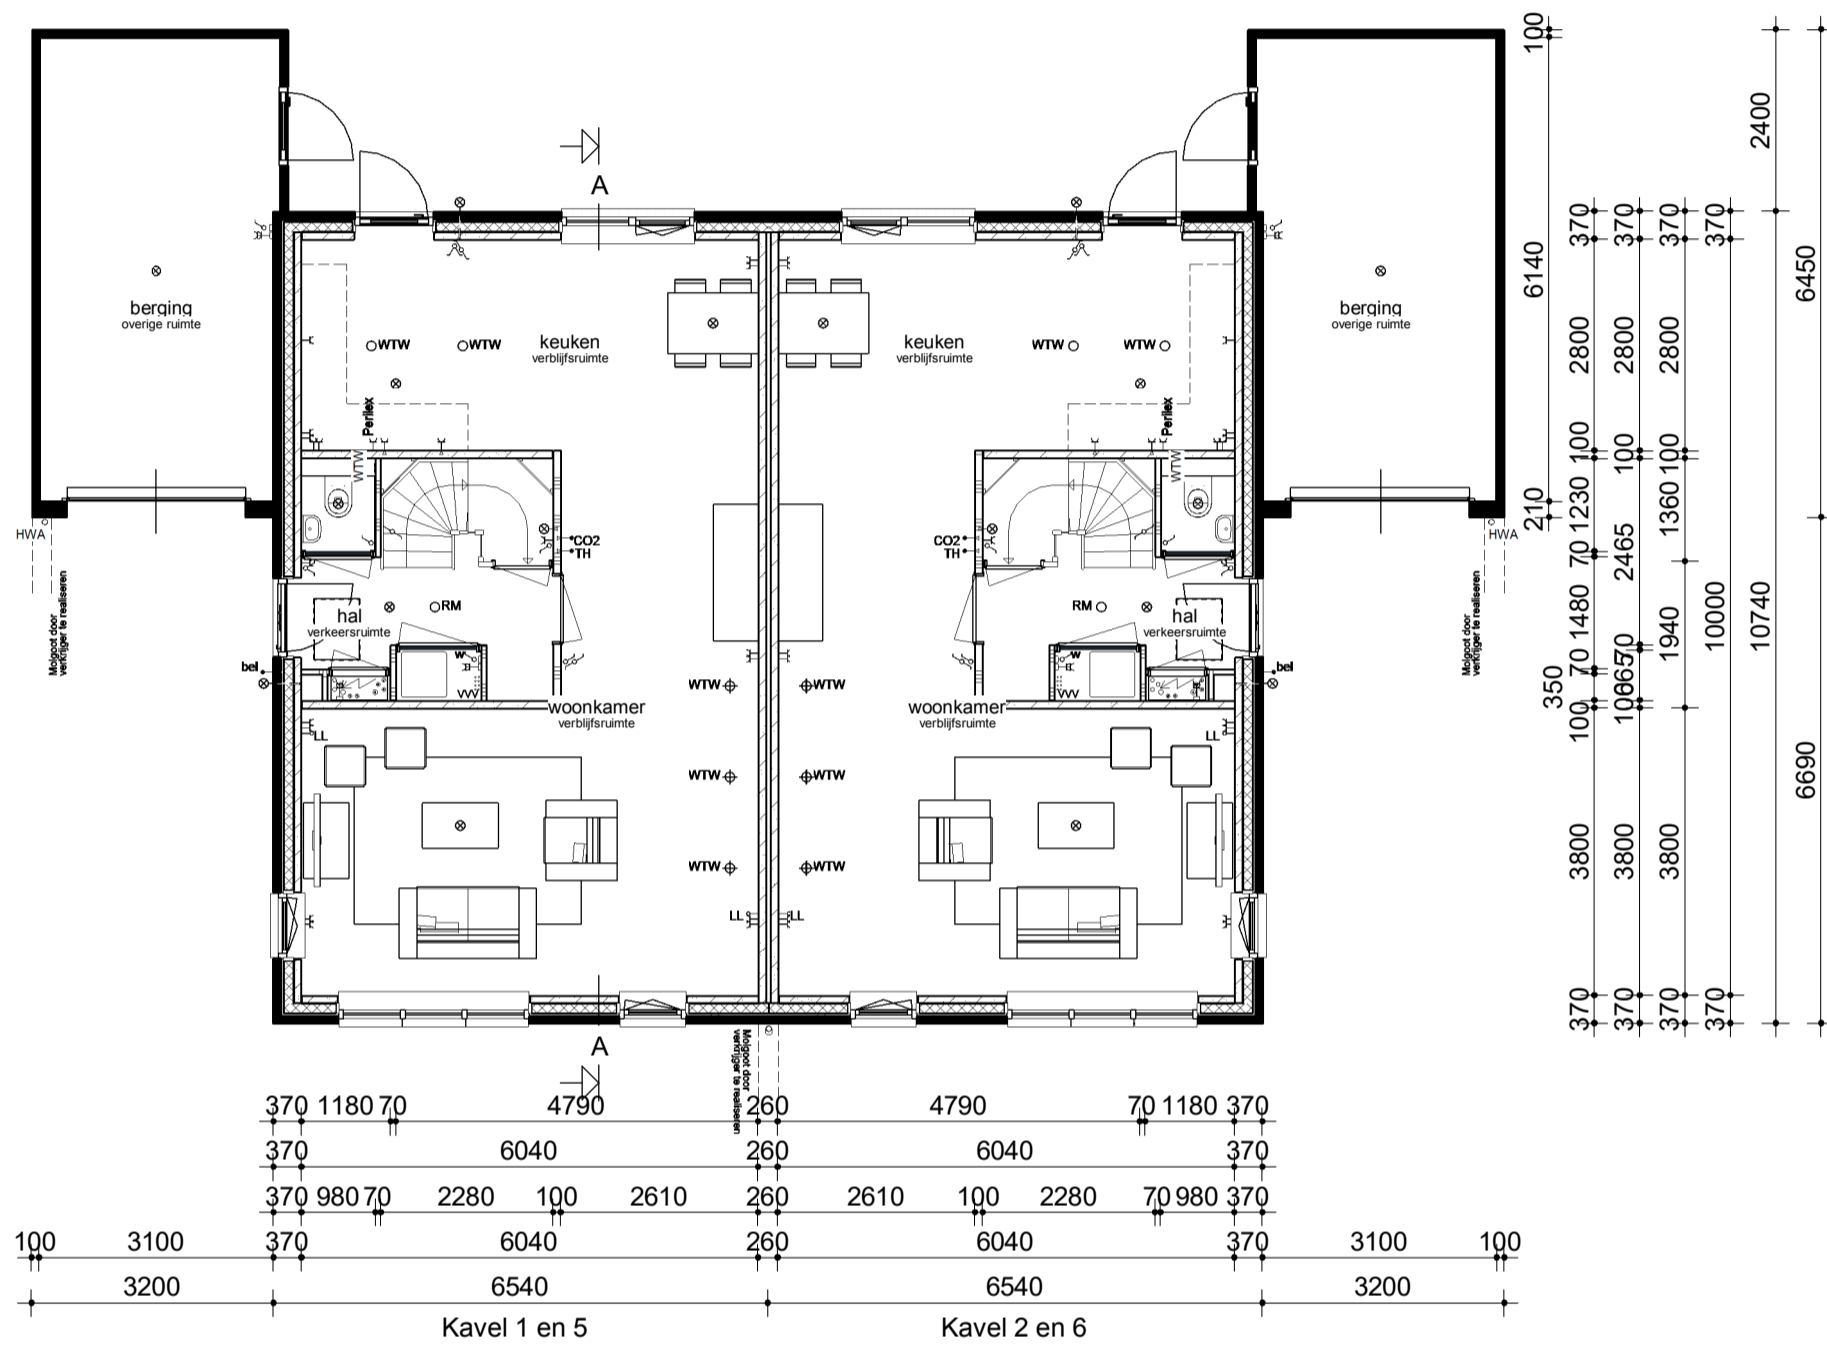


Begane grond

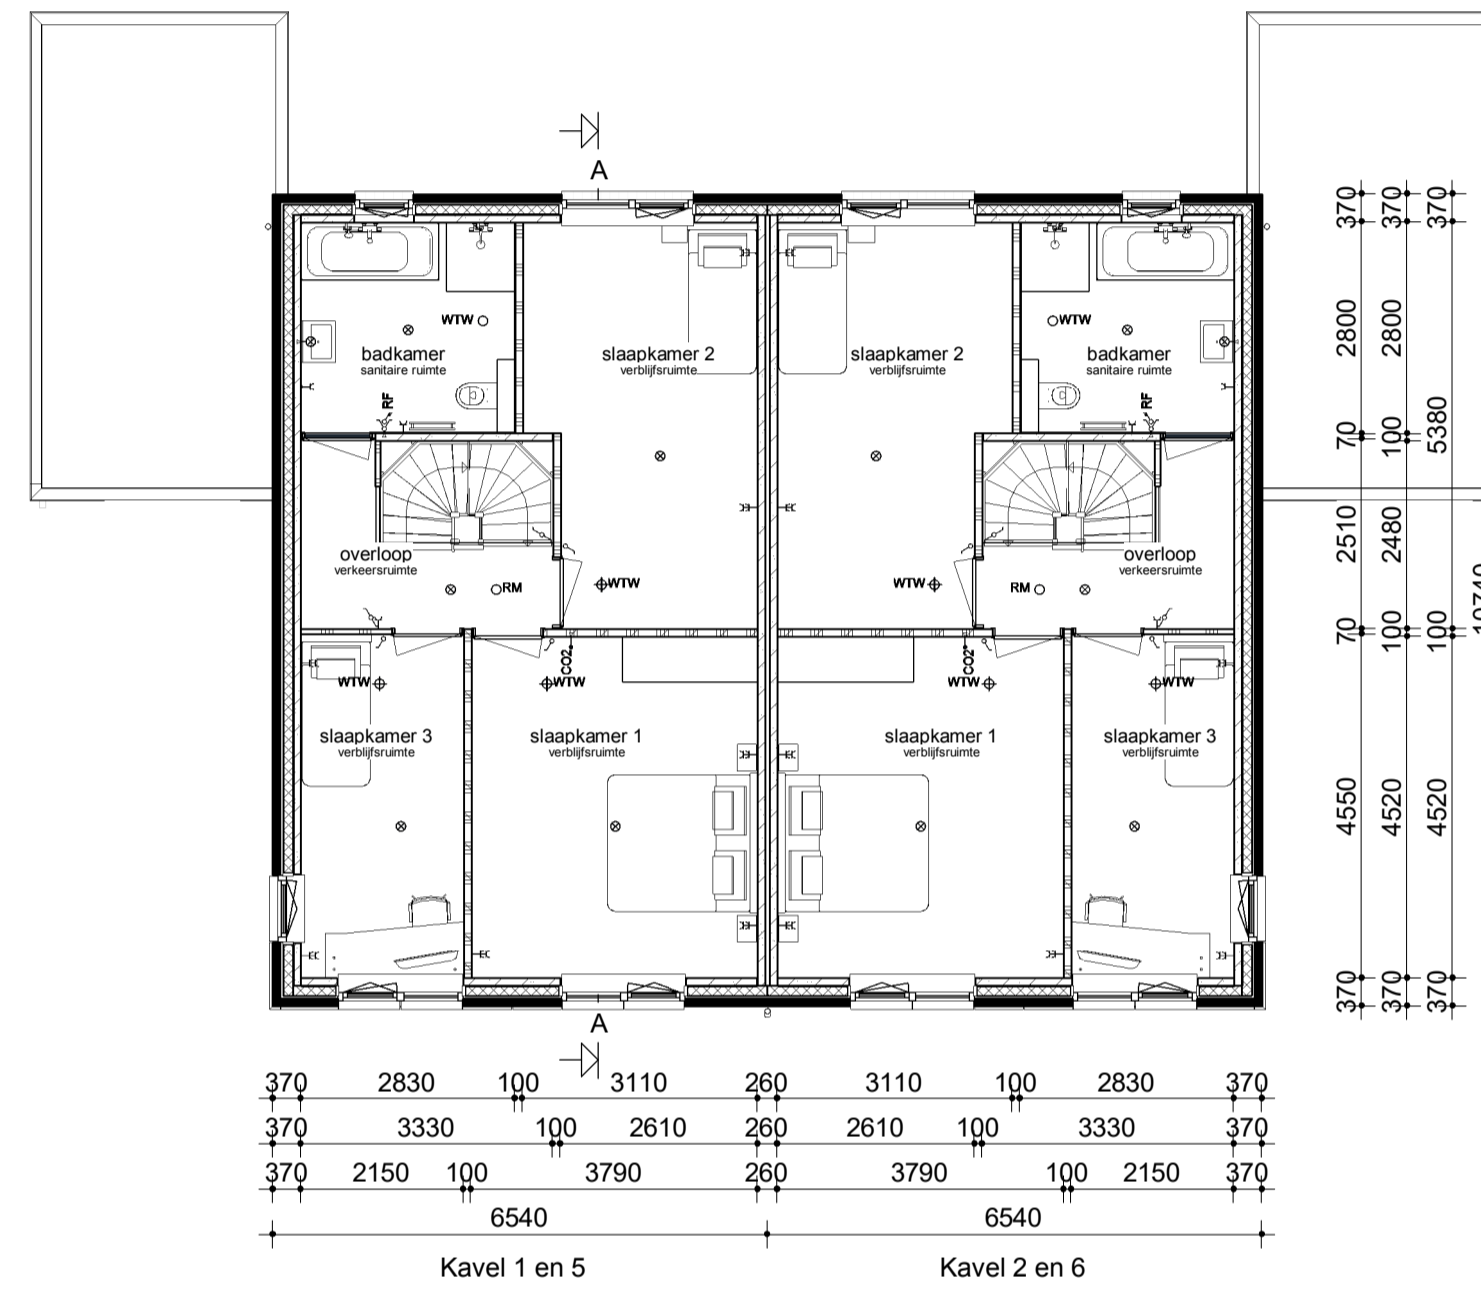

Verdieping

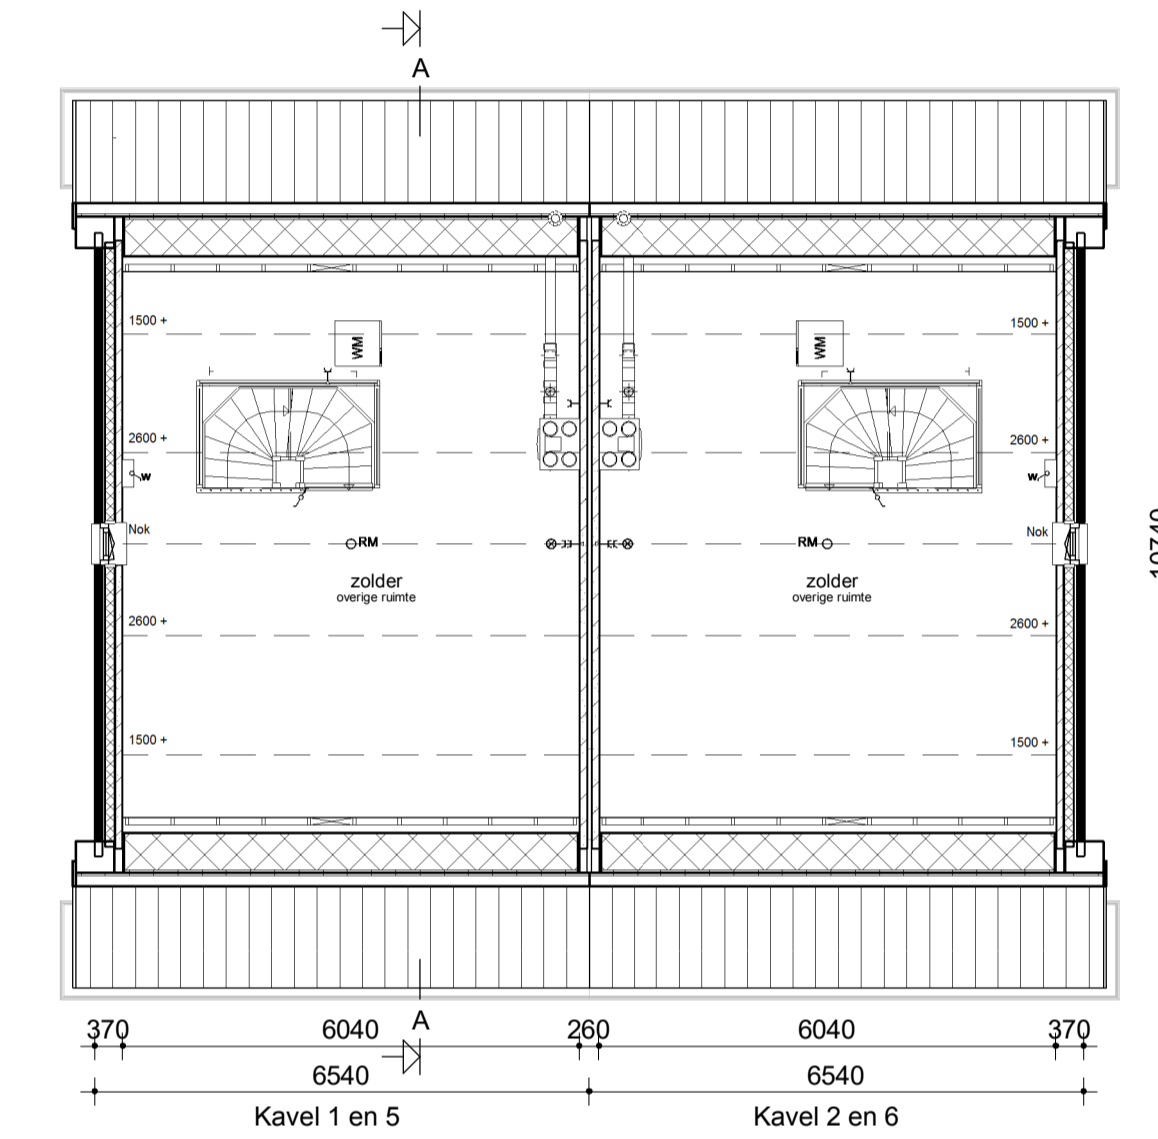

Zolder

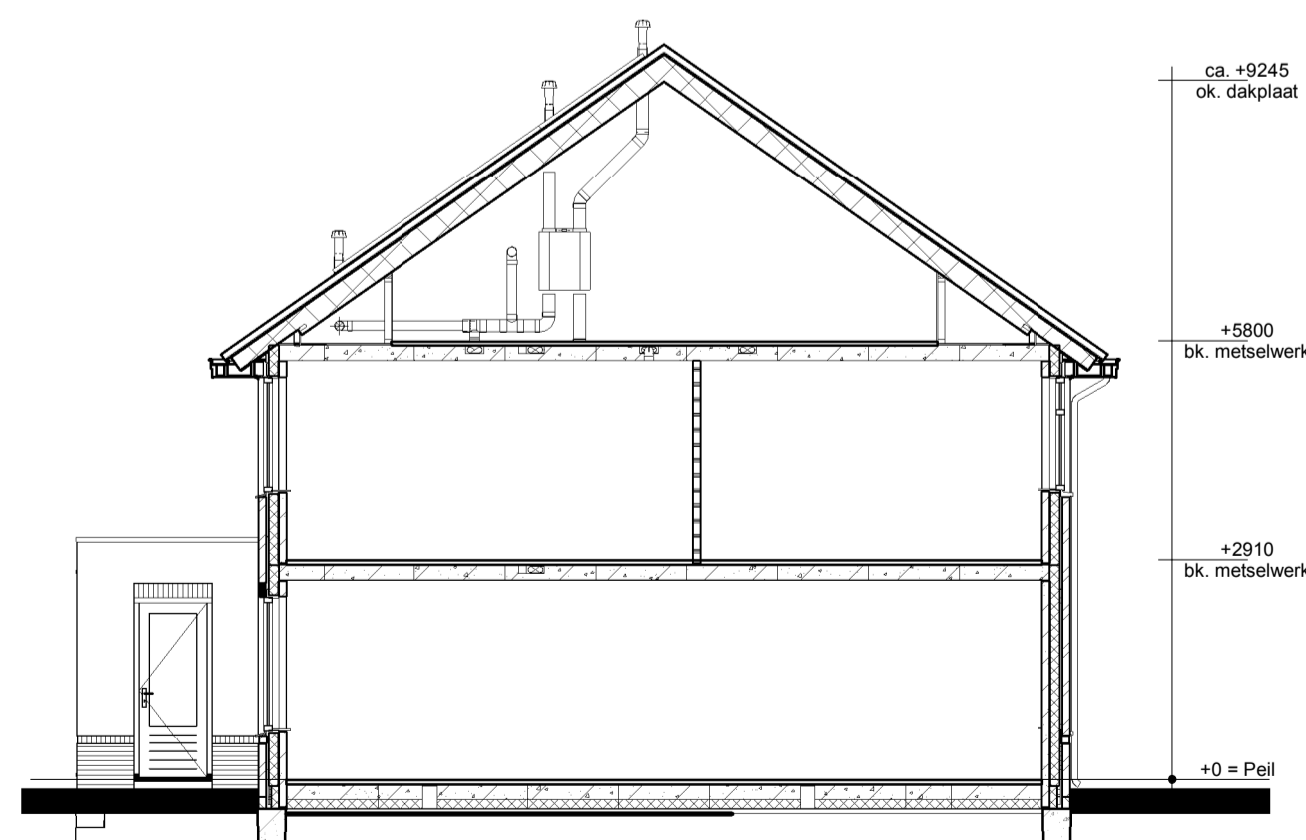


Doorsnede AA

Renvooi

- Metselwerk
- Isolatie
- Betonnen wand
- Lichte scheidingswand
- Dragend knieschot incl. afneembaar paneel tpv kruis
- Vloerverwarmingverdelers
- WTW-box
- Warmtepomp incl. opslagvat
- Omvormer t.b.v. PV-panelen
- Meterkast
- Krulpluik
- Opstelplaats Wasmachine

- Enkele schakelaar
- Dubbele schakelaar
- Wisselschakelaar
- Standen schakelaar t.b.v. ventilatiesysteem
- Enkele wandcontactdoos met randaarde
- Dubbele wandcontactdoos geaard (boven elkaar)
- Dubbele wandcontactdoos geaard (naast elkaar)
- Plafondlichtpunt
- Wandlichtpunt
- Rookmelder
- WTW afvoerpunt plafond
- WTW afvoerpunt wand
- WTW toevoerpunt
- WTW toevoerpunt
- Aansluitpunt t.b.v. kabel
- Thermostaat
- Thermostaatleiding
- Loze leiding
- Beldrukker
- CO2 bedieningspaneel
- hwa Hemelwaterafoer

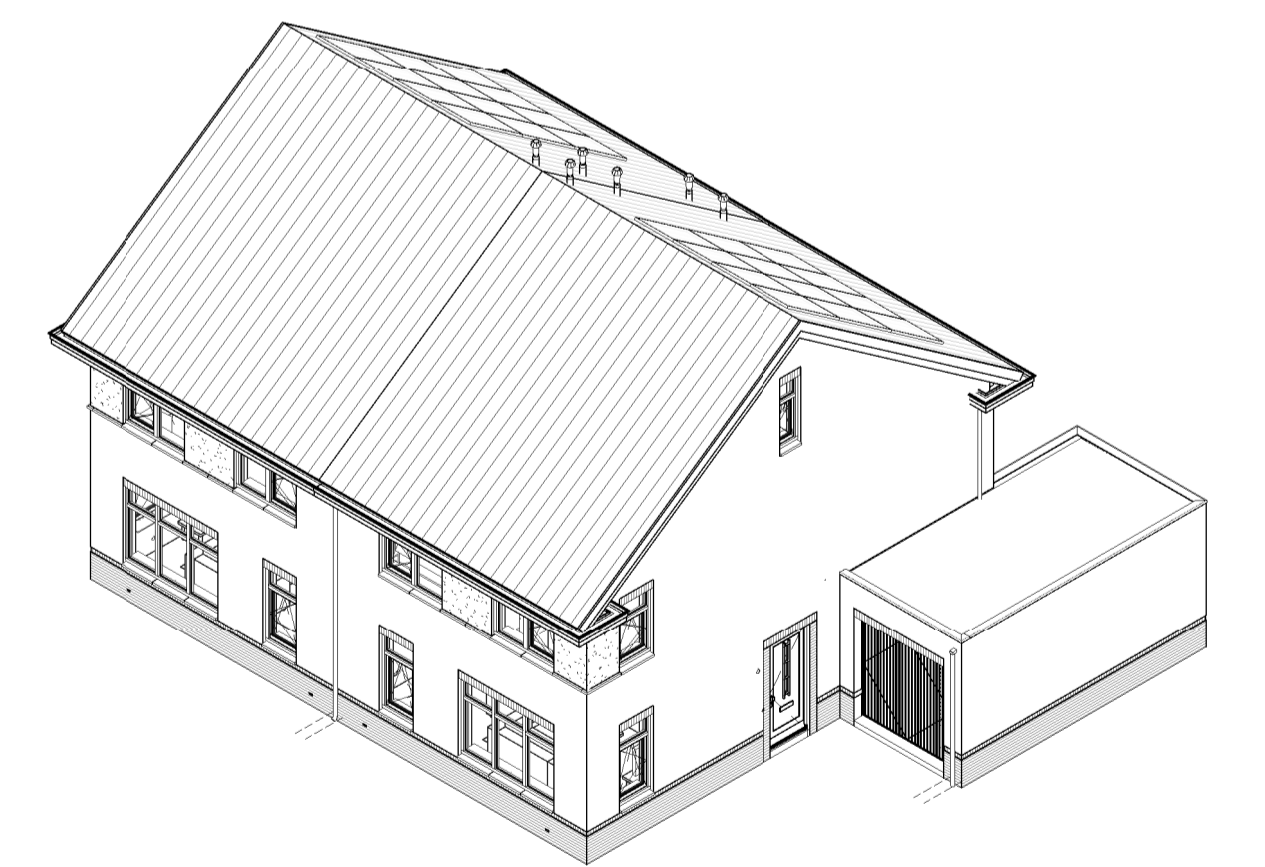

opmerkingen/ gecorrigeerd:	Wij: ... d.d. ...	Omschrijving wijzigingen:
Bouwconcept:	<p>8 won. type "Dubbel & Dwars" In het plan "Zuidbroek" te Wierden</p>	
<p>IDENTIS DOOR ROOSDOM TIJHUIS</p>	<p>Bouwbetaling Bouwbetaling Roosdom Tijhuis BV</p>	
<p>RoosdomTijhuis</p>	<p>Onderdeel: Verkooptekening kavel 1-2 en 5-6</p>	
<p>Bouwbetaling Roosdom Tijhuis bv Autenstrade 8 Postbus 237 7460 AE RUSSEN TELEFOON 0548 51 80 24 TELEFAX 0548 52 03 36 E-MAIL info@roosdomtijhuis.nl WEBSITE www.roosdomtijhuis.nl</p>	<p>architect: ir. J.M. Wiggers</p>	<p>Schaal: 1:100</p>
<p>datum: 06-06-2019</p>	<p>tek. nr.:</p>	<p>werk nr.:</p>
<p>probleem:</p>	<p>V-01</p>	<p>5302</p>