




Kavel 25

Kavel 26

Voorgevel

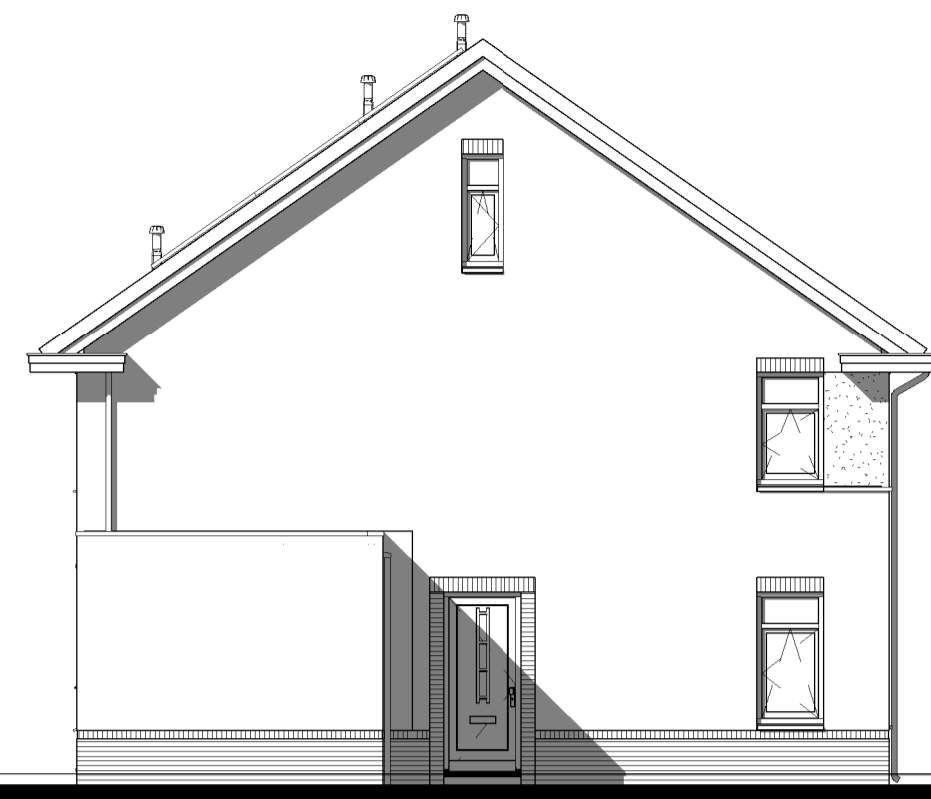

Kavel 25

Linker zijgevel



Kavel 26


Kavel 25

Achtergevel




Kavel 26


Rechter zijgevel

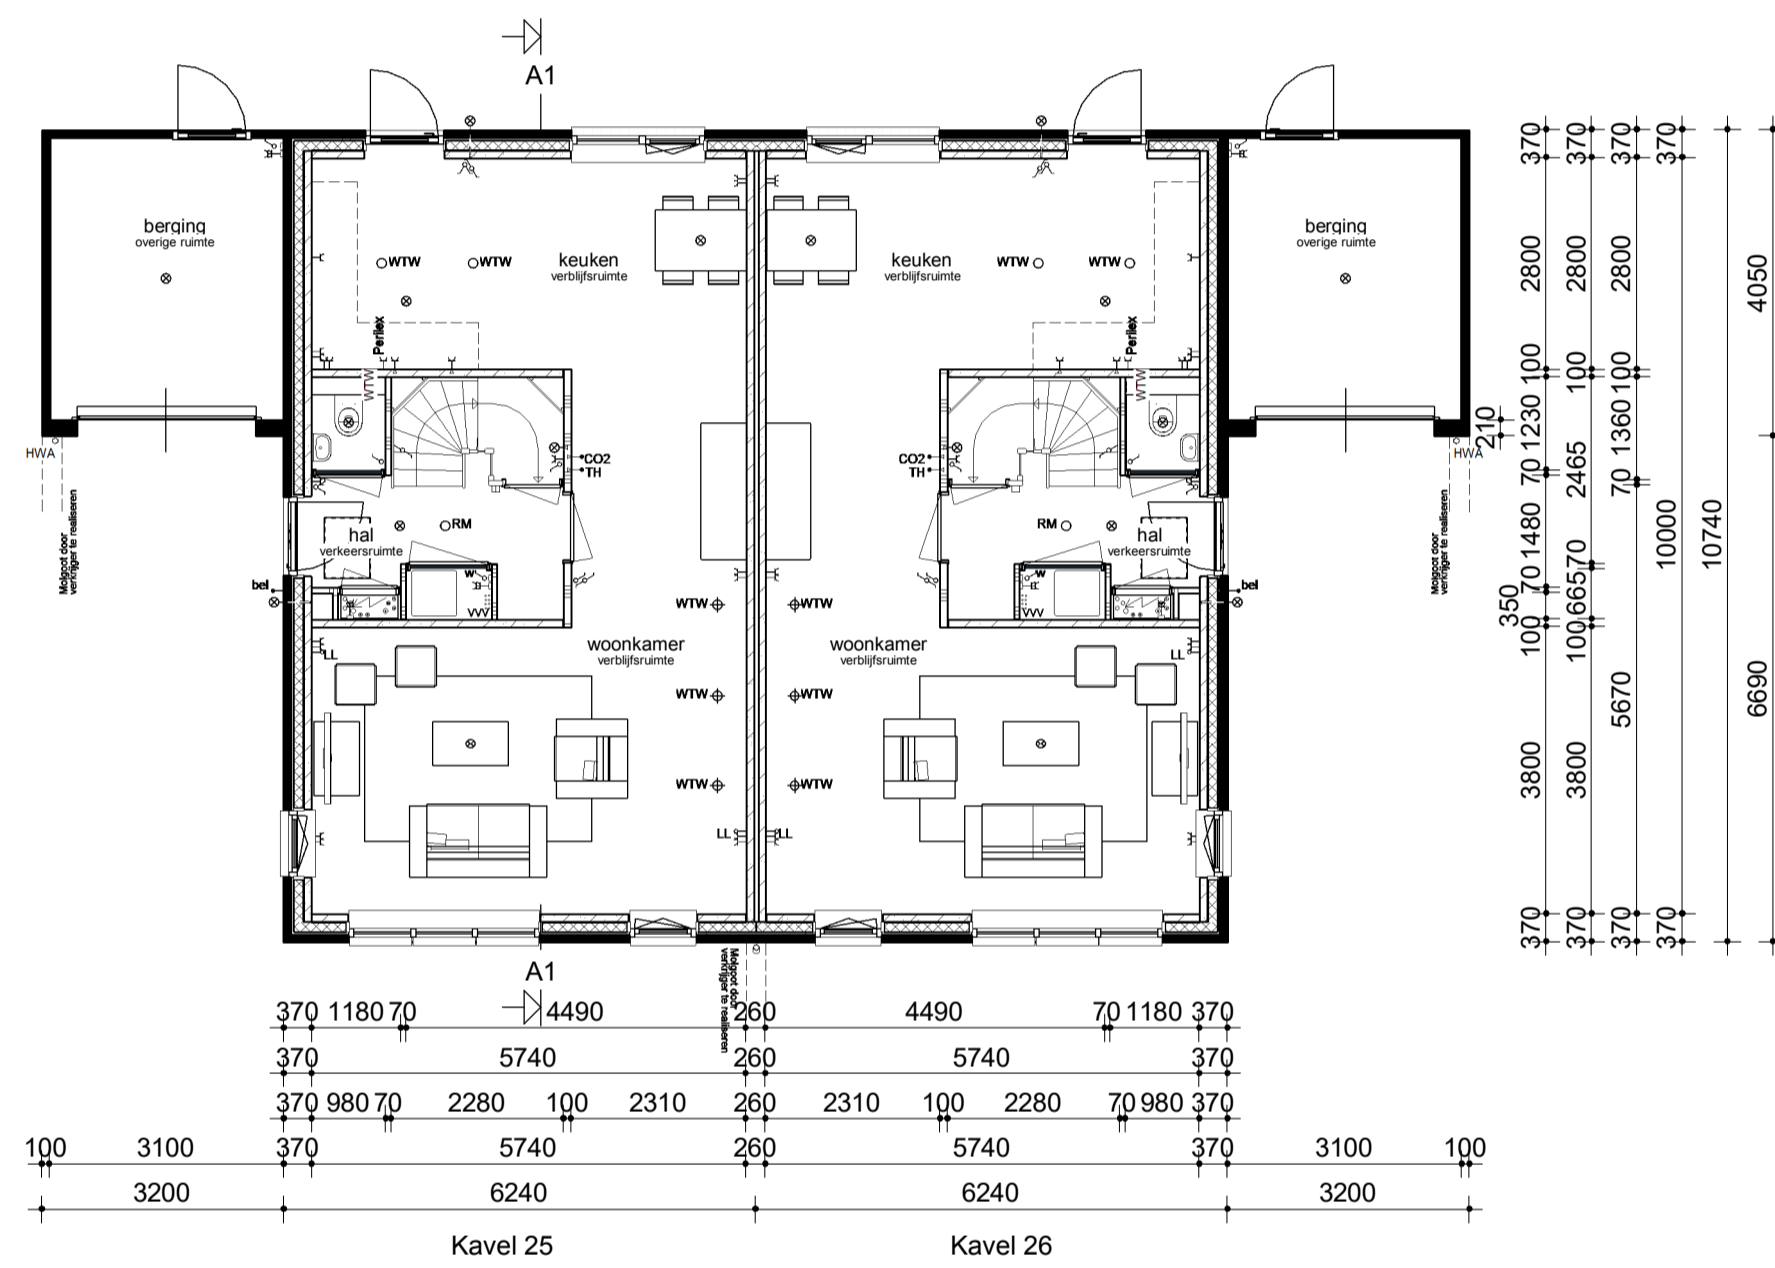


Begane grond

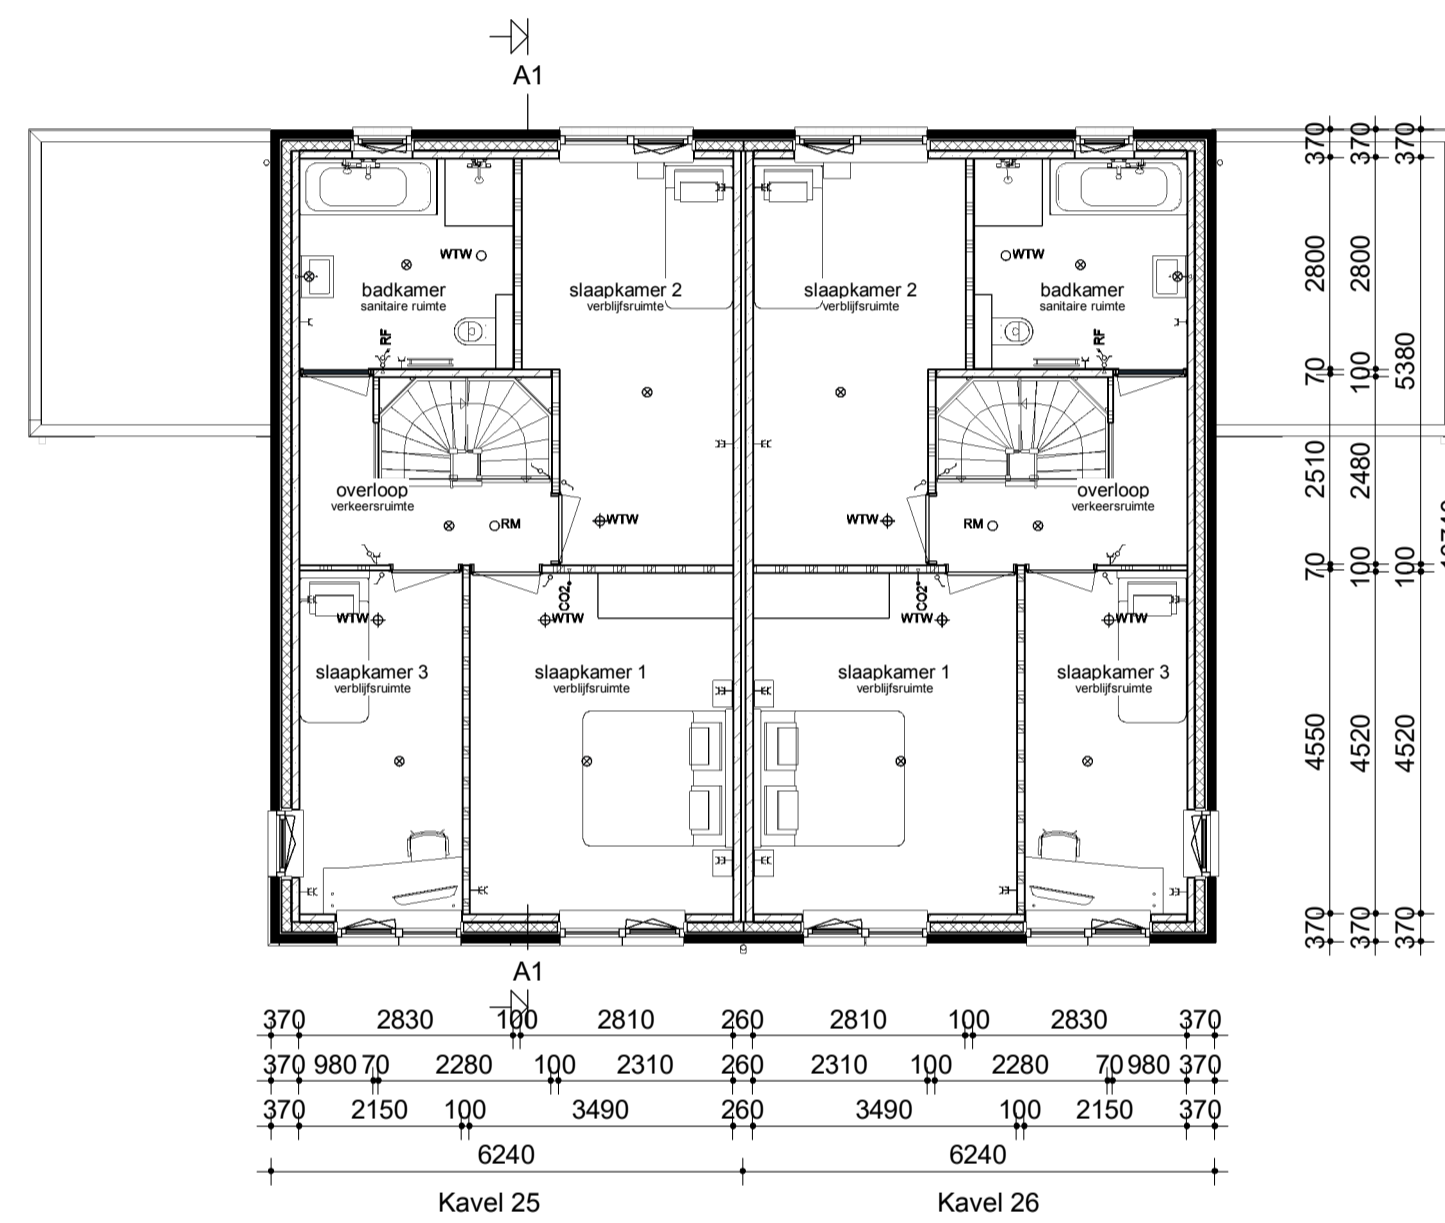

Verdieping

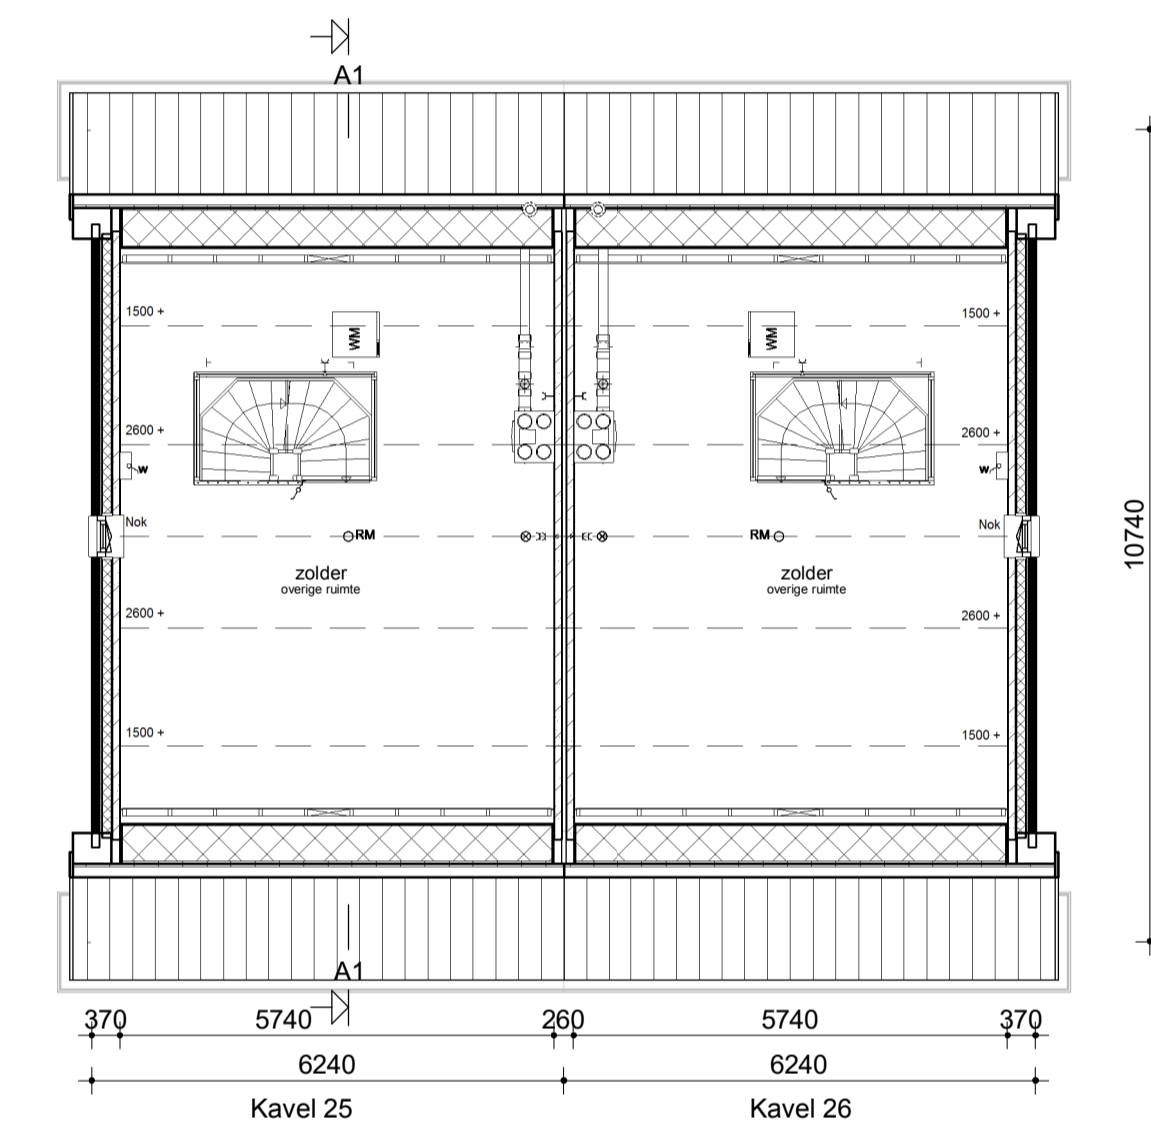


Zolder

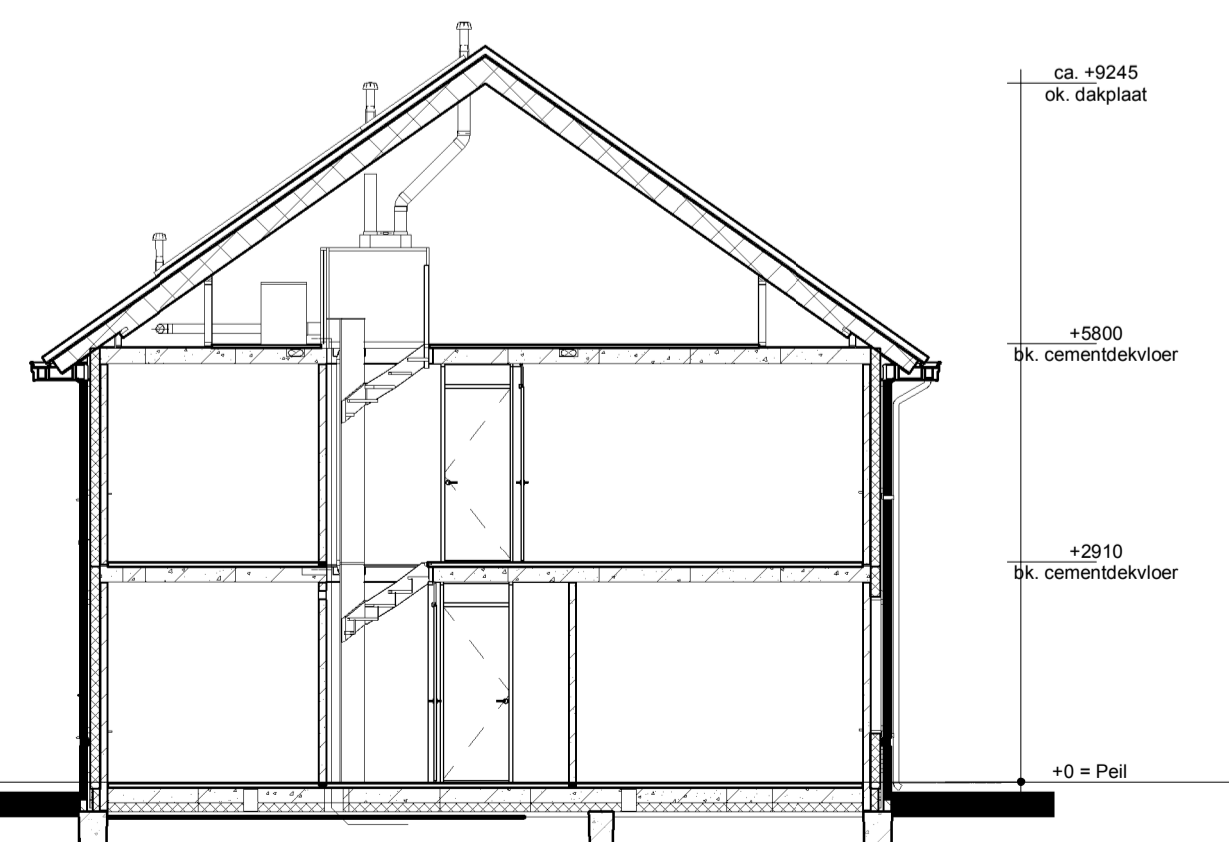

Doorsnede AA

Renvooi

- Metselwerk
- Isolatie
- Betonnen wand
- Lichte scheidingswand
- Dragend knieschot incl. afneembaar paneel tpv kruis
- Vloerverwarmingsverdeler
- WTW-box
- Warmtepomp incl. opslagvat
- Omvormer t.b.v. PV-panelen
- Meterkast
- Kruipluik
- Opstelplaats Wasmachine
- Enkele schakelaar
- Dubbele schakelaar
- Wisselschakelaar
- Standen schakelaar t.b.v. ventilatiesysteem
- Enkele wandcontactdoos met randaarde
- Dubbele wandcontactdoos geaard (boven elkaar)
- Dubbele wandcontactdoos geaard (naast elkaar)
- Plafondlichtpunt
- Wandlichtpunt
- Rookmelder
- RM
- WTW
- WTW afvoerpunt plafond
- WTW afvoerpunt
- WTW
- Aansluitpunt t.b.v. kabel
- Thermostaat
- Thermostaatleiding
- Loze leiding
- Beldrukker
- CO2 bedieningspaneel
- hwa
- Hemelwaterafvoer

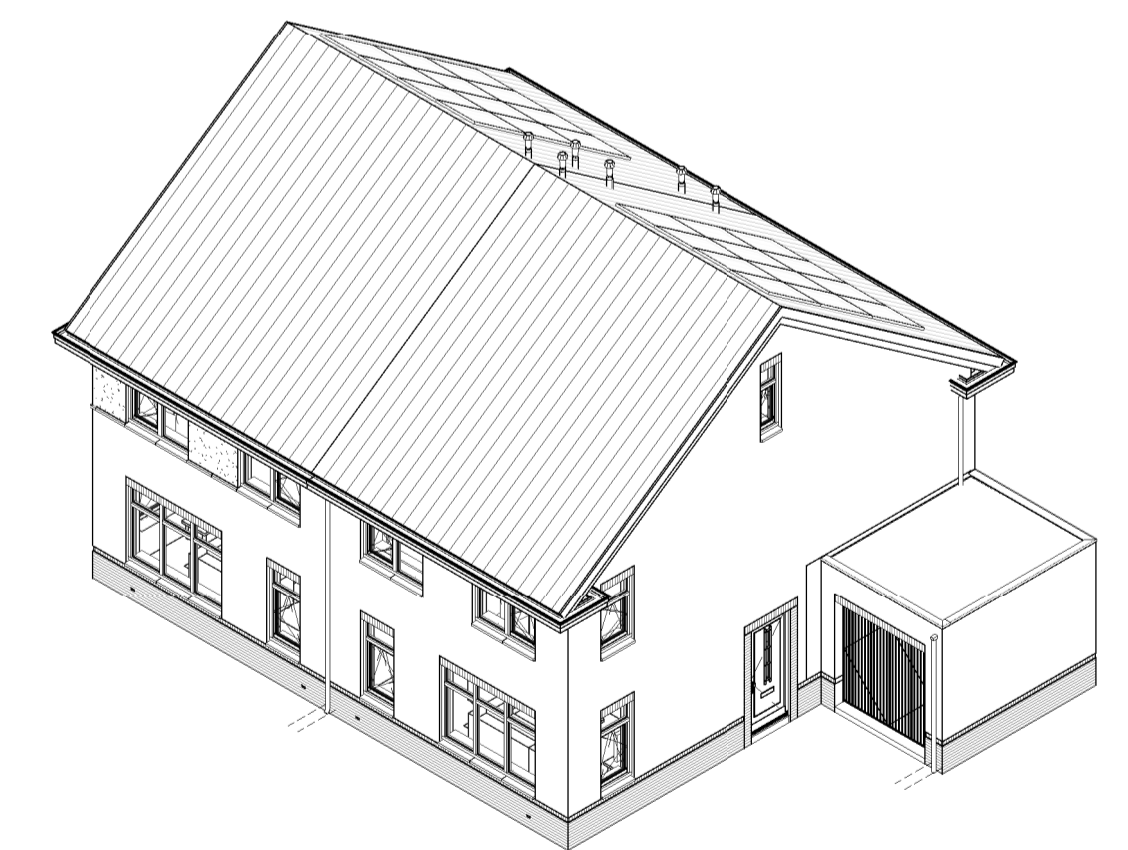

opmerkingen/ gecorrigeerd:	Wij: C. de Omschrijving wijzigingen:
Bouwconcept:	project: 8 won. type "Dubbel & Dwars" In het plan "Zuidbroek" te Wierden
IDENTIS DOOR ROOSDOM TIJHUIS	opdrachtgever: Bouwbedrijf Roosdom Tijhuis BV
RoosdomTijhuis	onderdeel: Verkooptekening kavel 25-26
Bouwbedrijf Roosdom Tijhuis bv Jutenstraat 8 Postbus 207 7460 AE RUSSEN TELEFOON 0548 51 80 24 TELEFAX 0548 52 03 36 E-MAIL info@roosdomtijhuis.nl WEBSITE www.roosdomtijhuis.nl	architect: ir. J.M. Wiggers
datum: 06-06-2019	tek. nr.: V-01b
schaal: 1:100	werk nr.: 5302