





Voorgevel

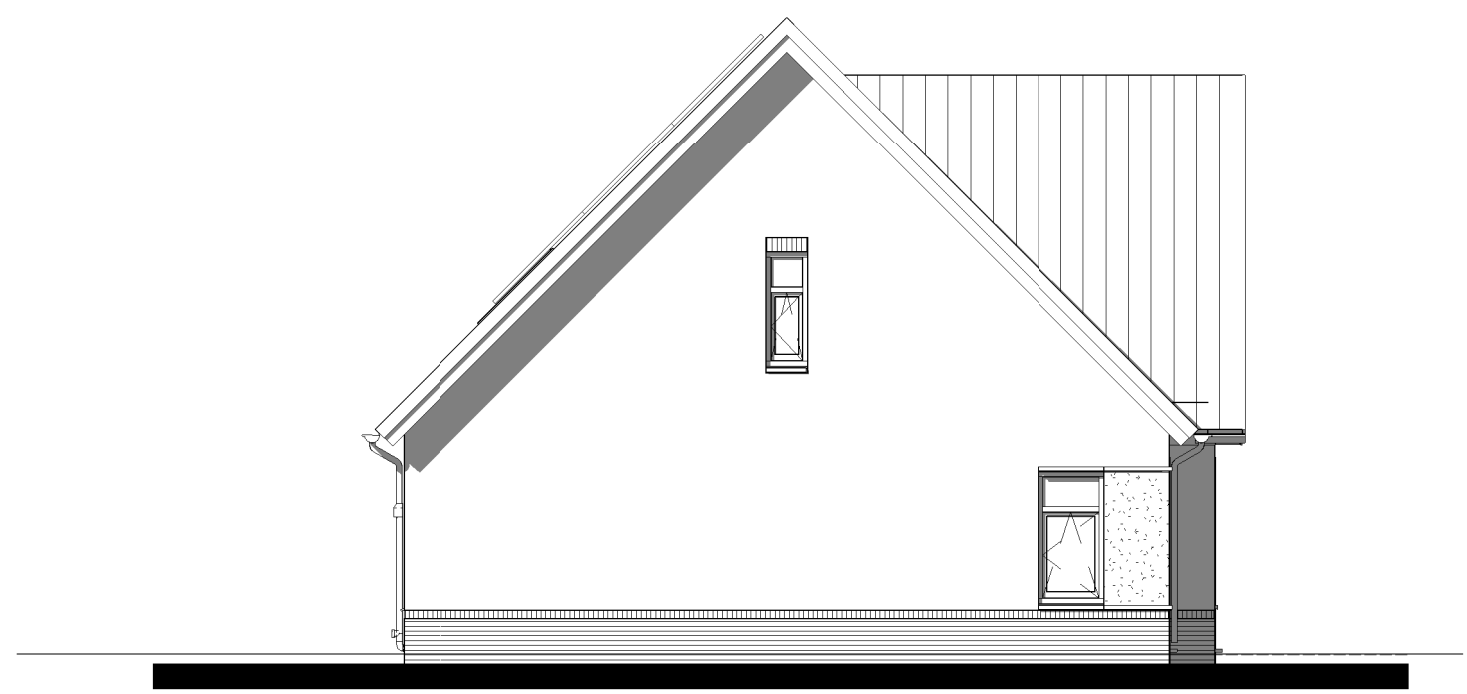


Linker zijgevel

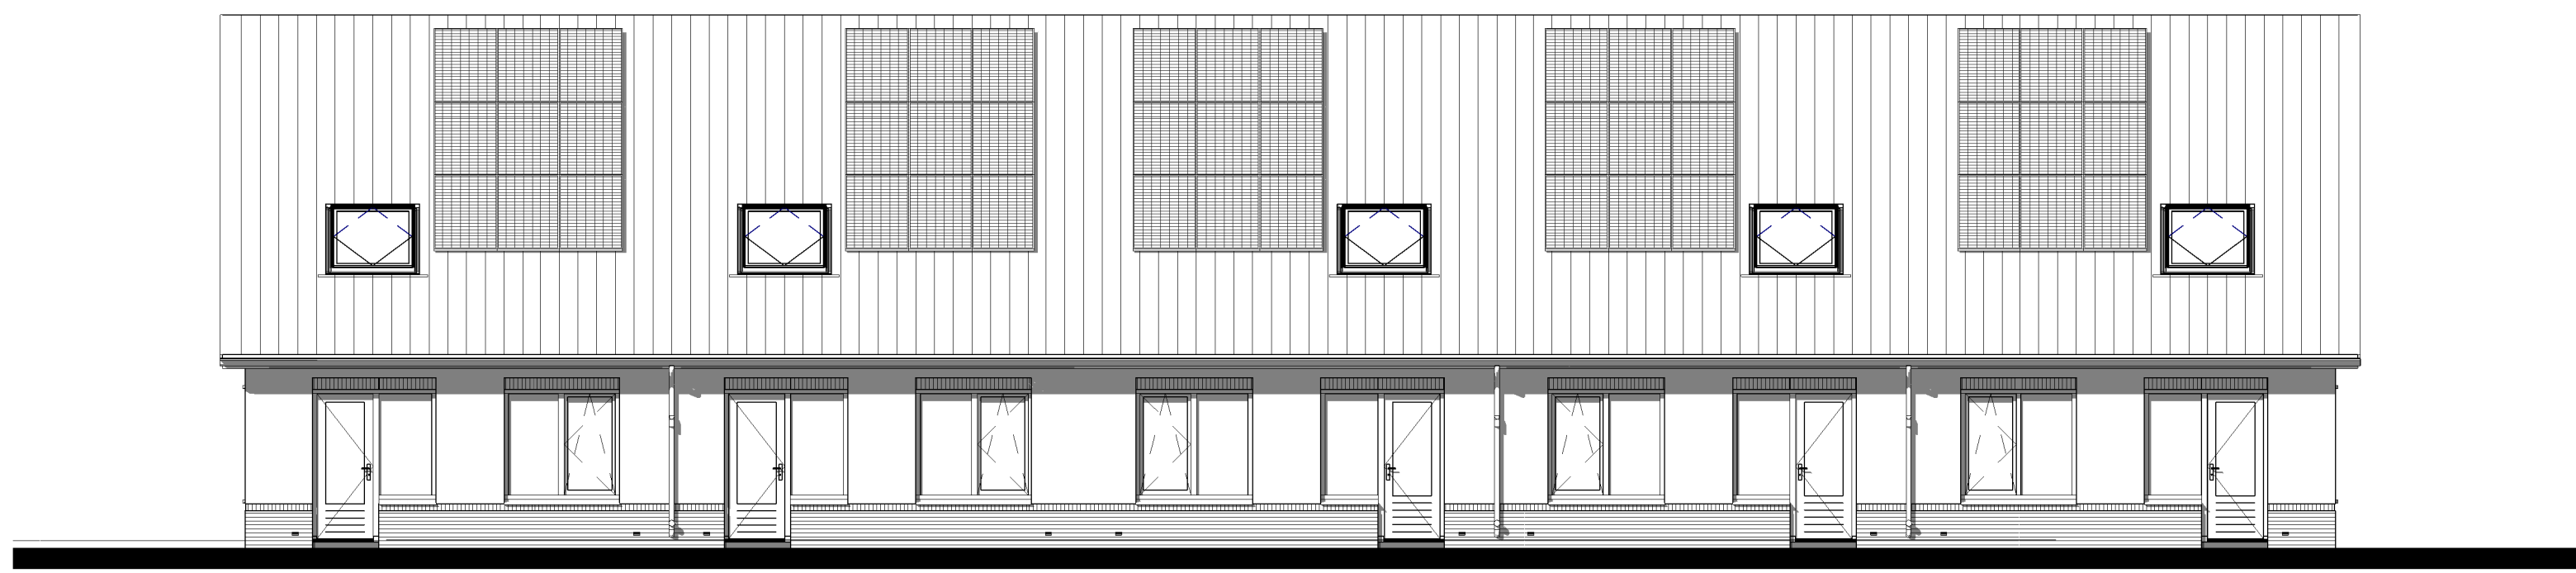


Achtergevel




Begane grond

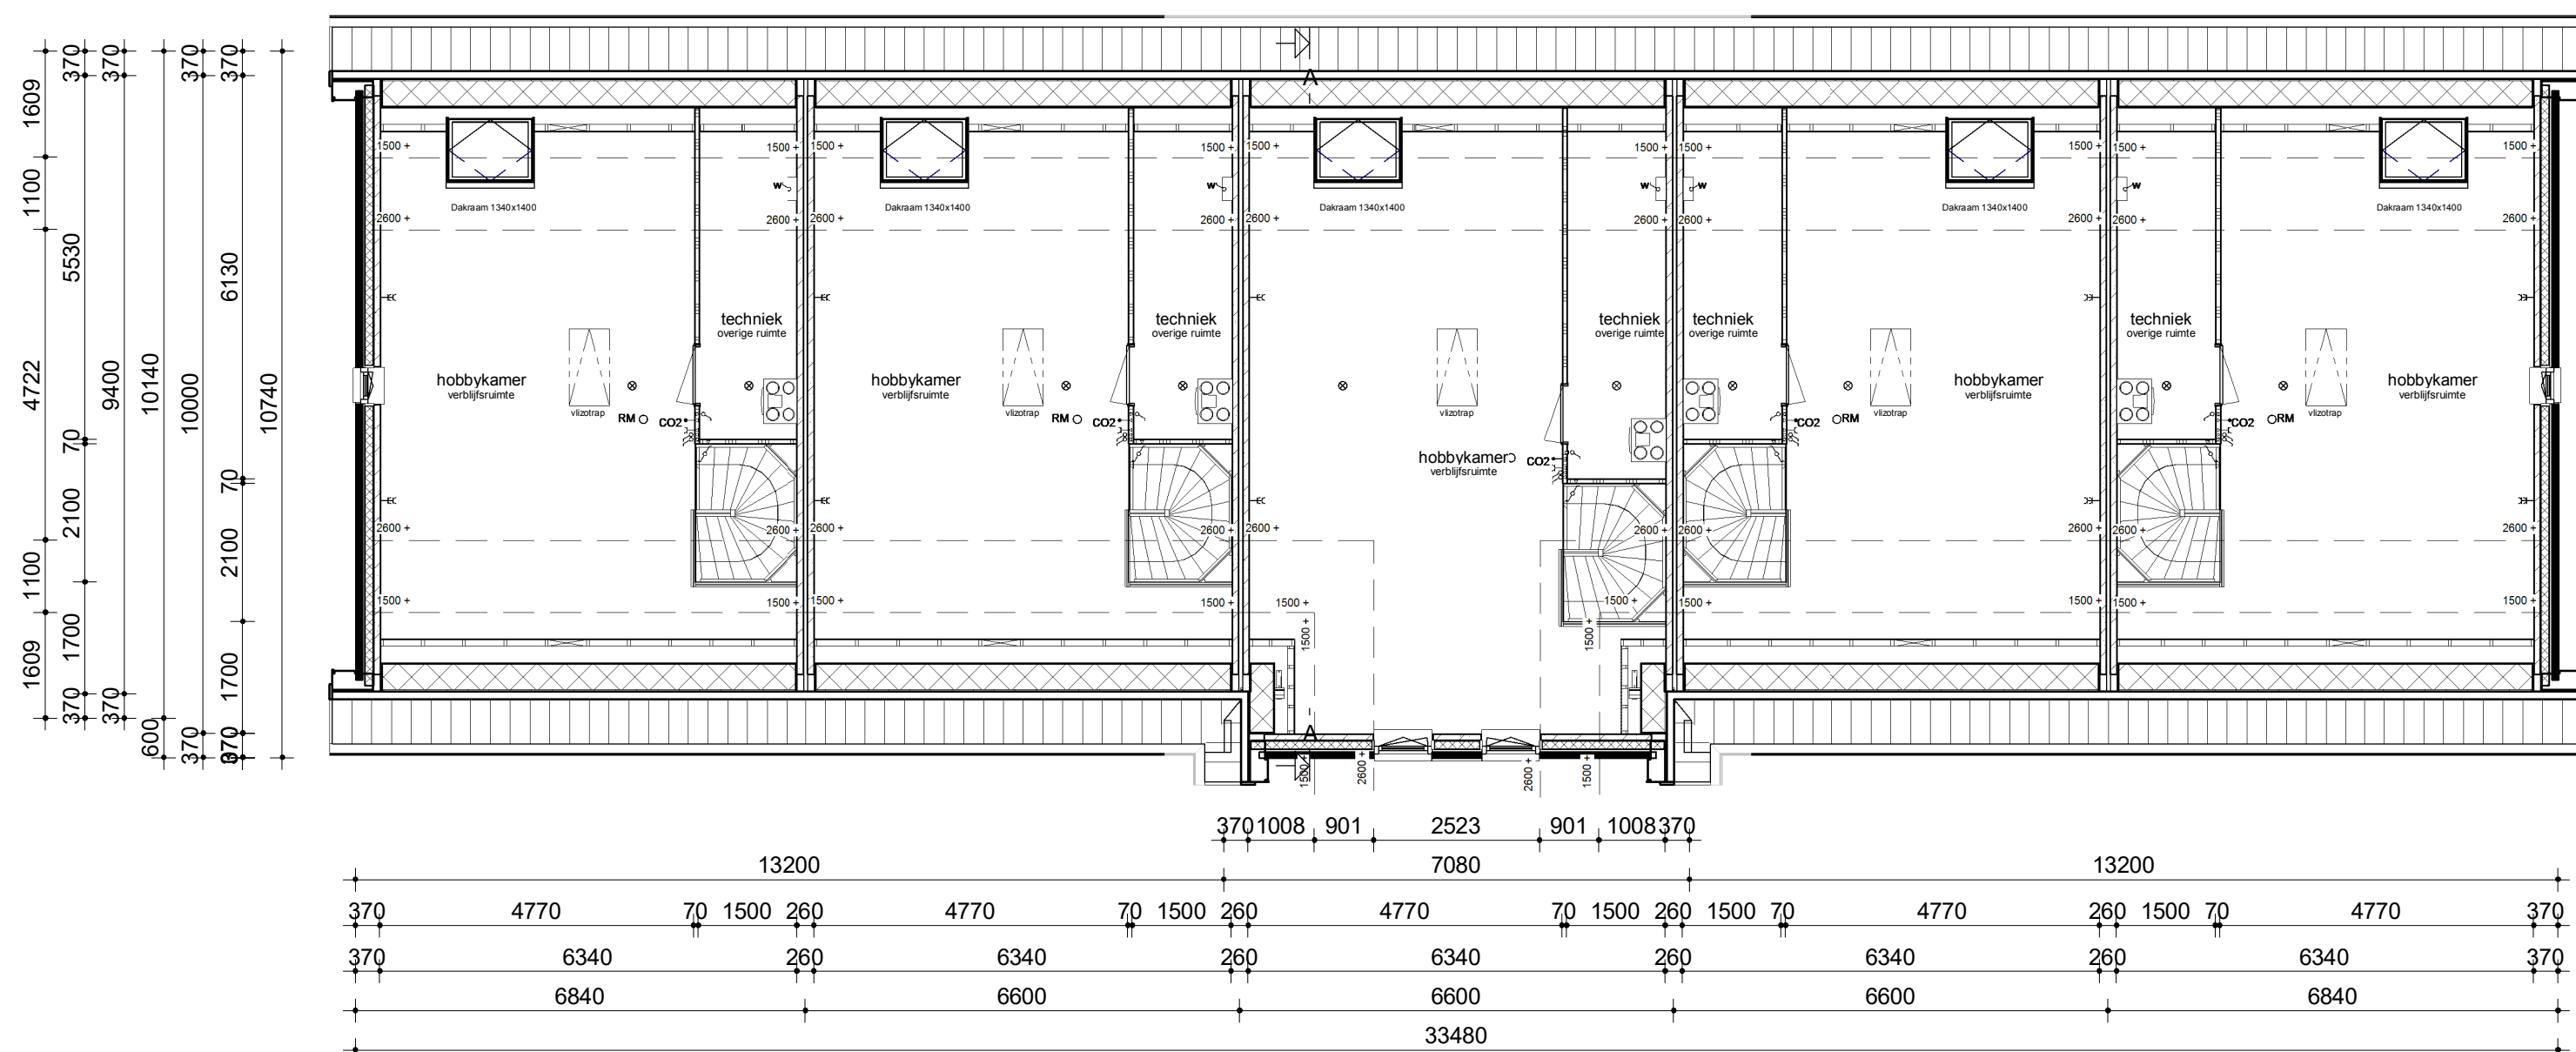


Verdieping

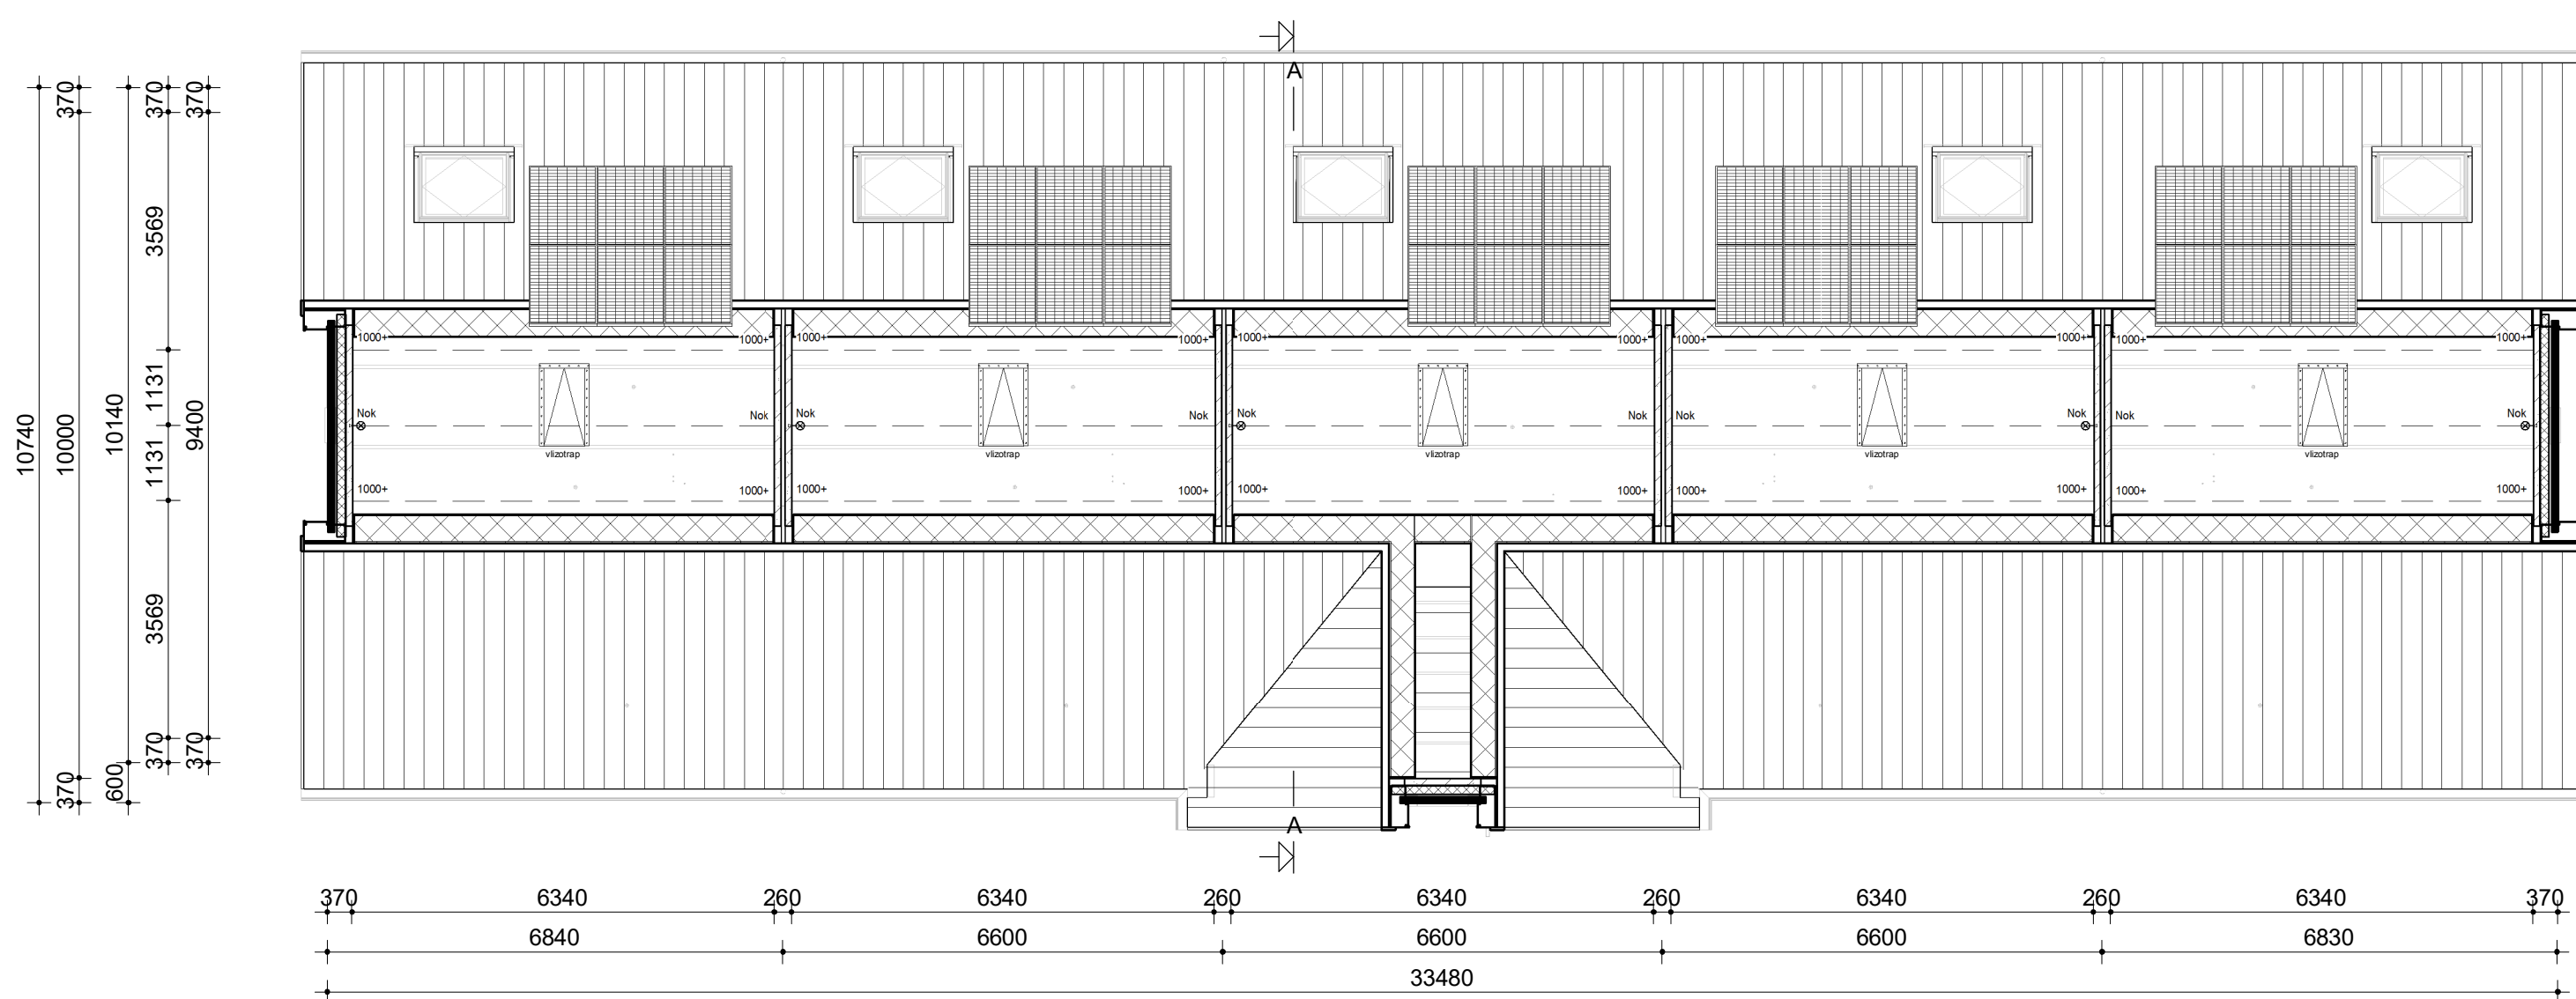

Zolder

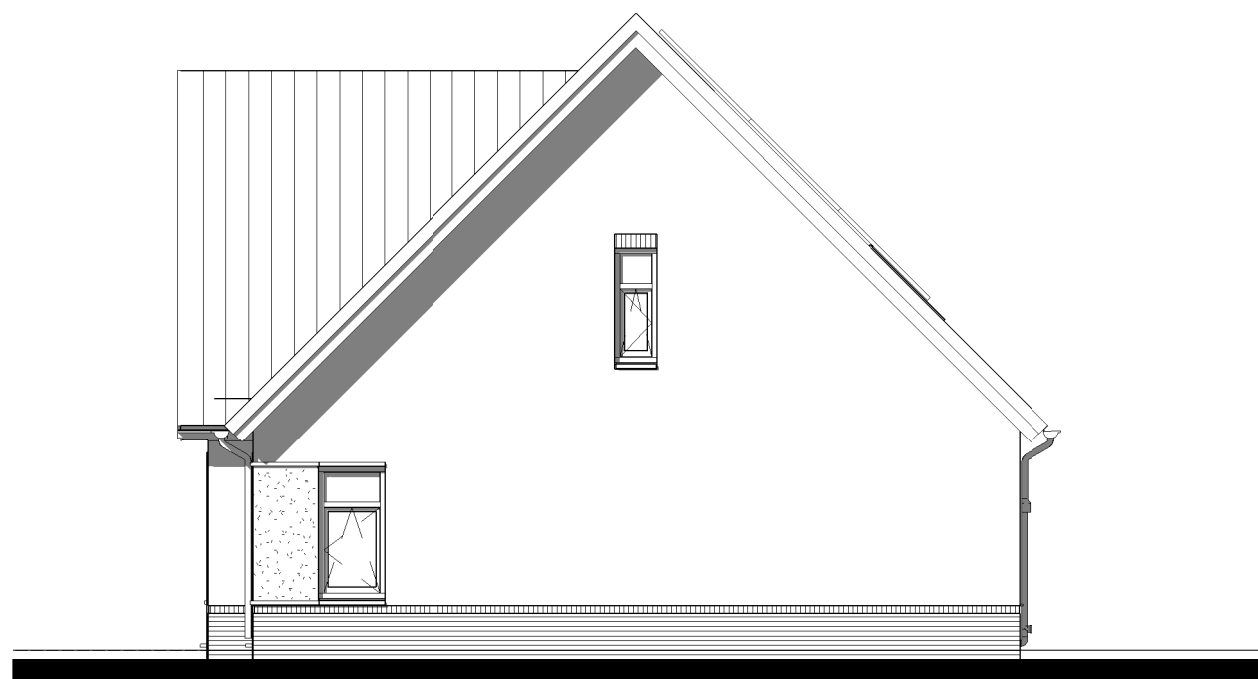

Rechter zijgevel

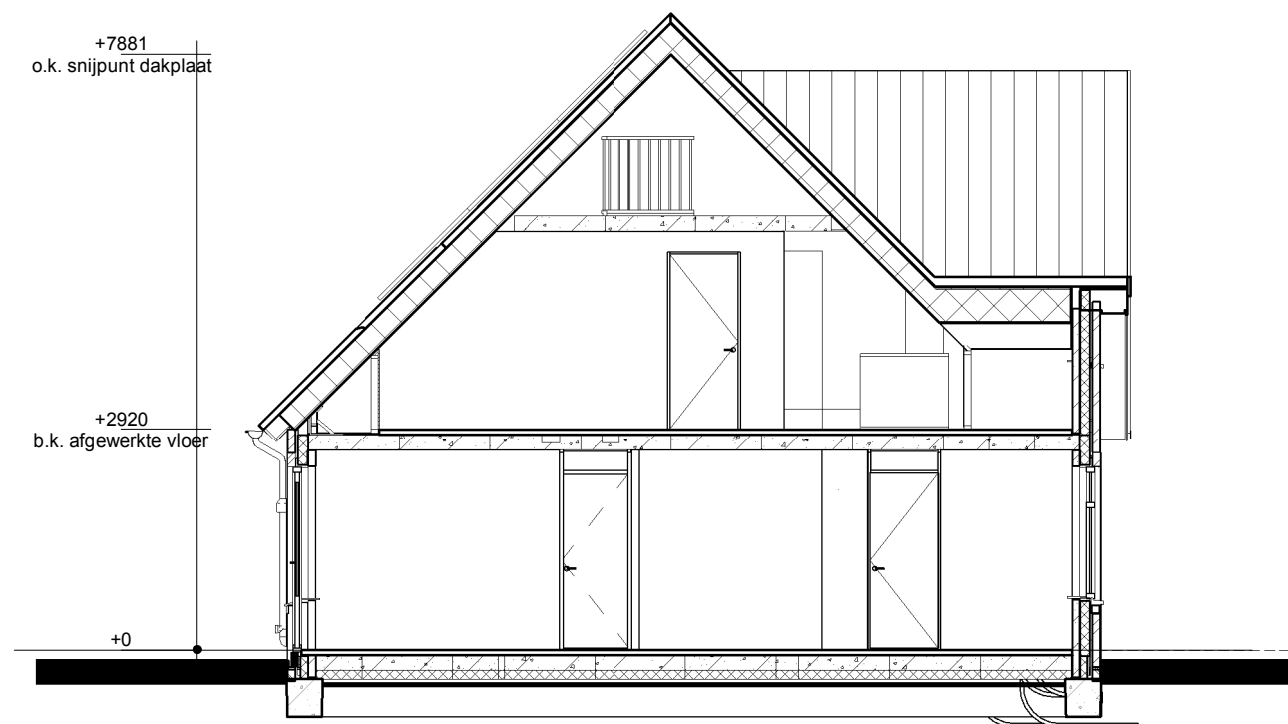

Doorsnede AA



Doorsnede BB



Renvooi

- Metselwerk
- Isolatie
- Betonnen wand
- Kalkzandsteen wand
- Lichte scheidingswand
- Dragend knieshot incl. afneembaar paneel tpv kruis
- Vloerverwarmingsverdelers
- WTW box
- Warmtepomp
- Omvormer t.b.v. PV-panelen
- Meterkast
- Kruipruimte
- YM
- Radiator

- Enkele schakelaar
- Dubbele schakelaar
- Wisselschakelaar
- Standen schakelaar t.b.v. ventilatiesysteem
- Enkele wandcontactdoos met randaande
- Dubbele wandcontactdoos geaard (boven elkaar)
- Dubbele wandcontactdoos geaard (naast elkaar)
- Plafondlichtpunt
- Wandlichtpunt
- RM
- RM
- WTW retourventiel
- MV
- MV
- WTW inblaasventiel
- WTW retourventiel wand
- TH
- THL
- Loze leiding
- Bel
- CO2
- CAI
- I
- HWA

opmerkingen gevoegd	№	dat.	aanv.	aanvraag
Boorconcept	5 woningen type "Deftige Dames" "Zuidbroek fase 2" te Wierden			
IDENTIS	RoosdomTijhuis			
RoosdomTijhuis	Verkooptekening kavel 16 t/m 20			
aanvraag	i.r. J.M. Wiggers-Braamhaar			1:100
datum	21-06-2019	tek. nr.	V-01a	5304