


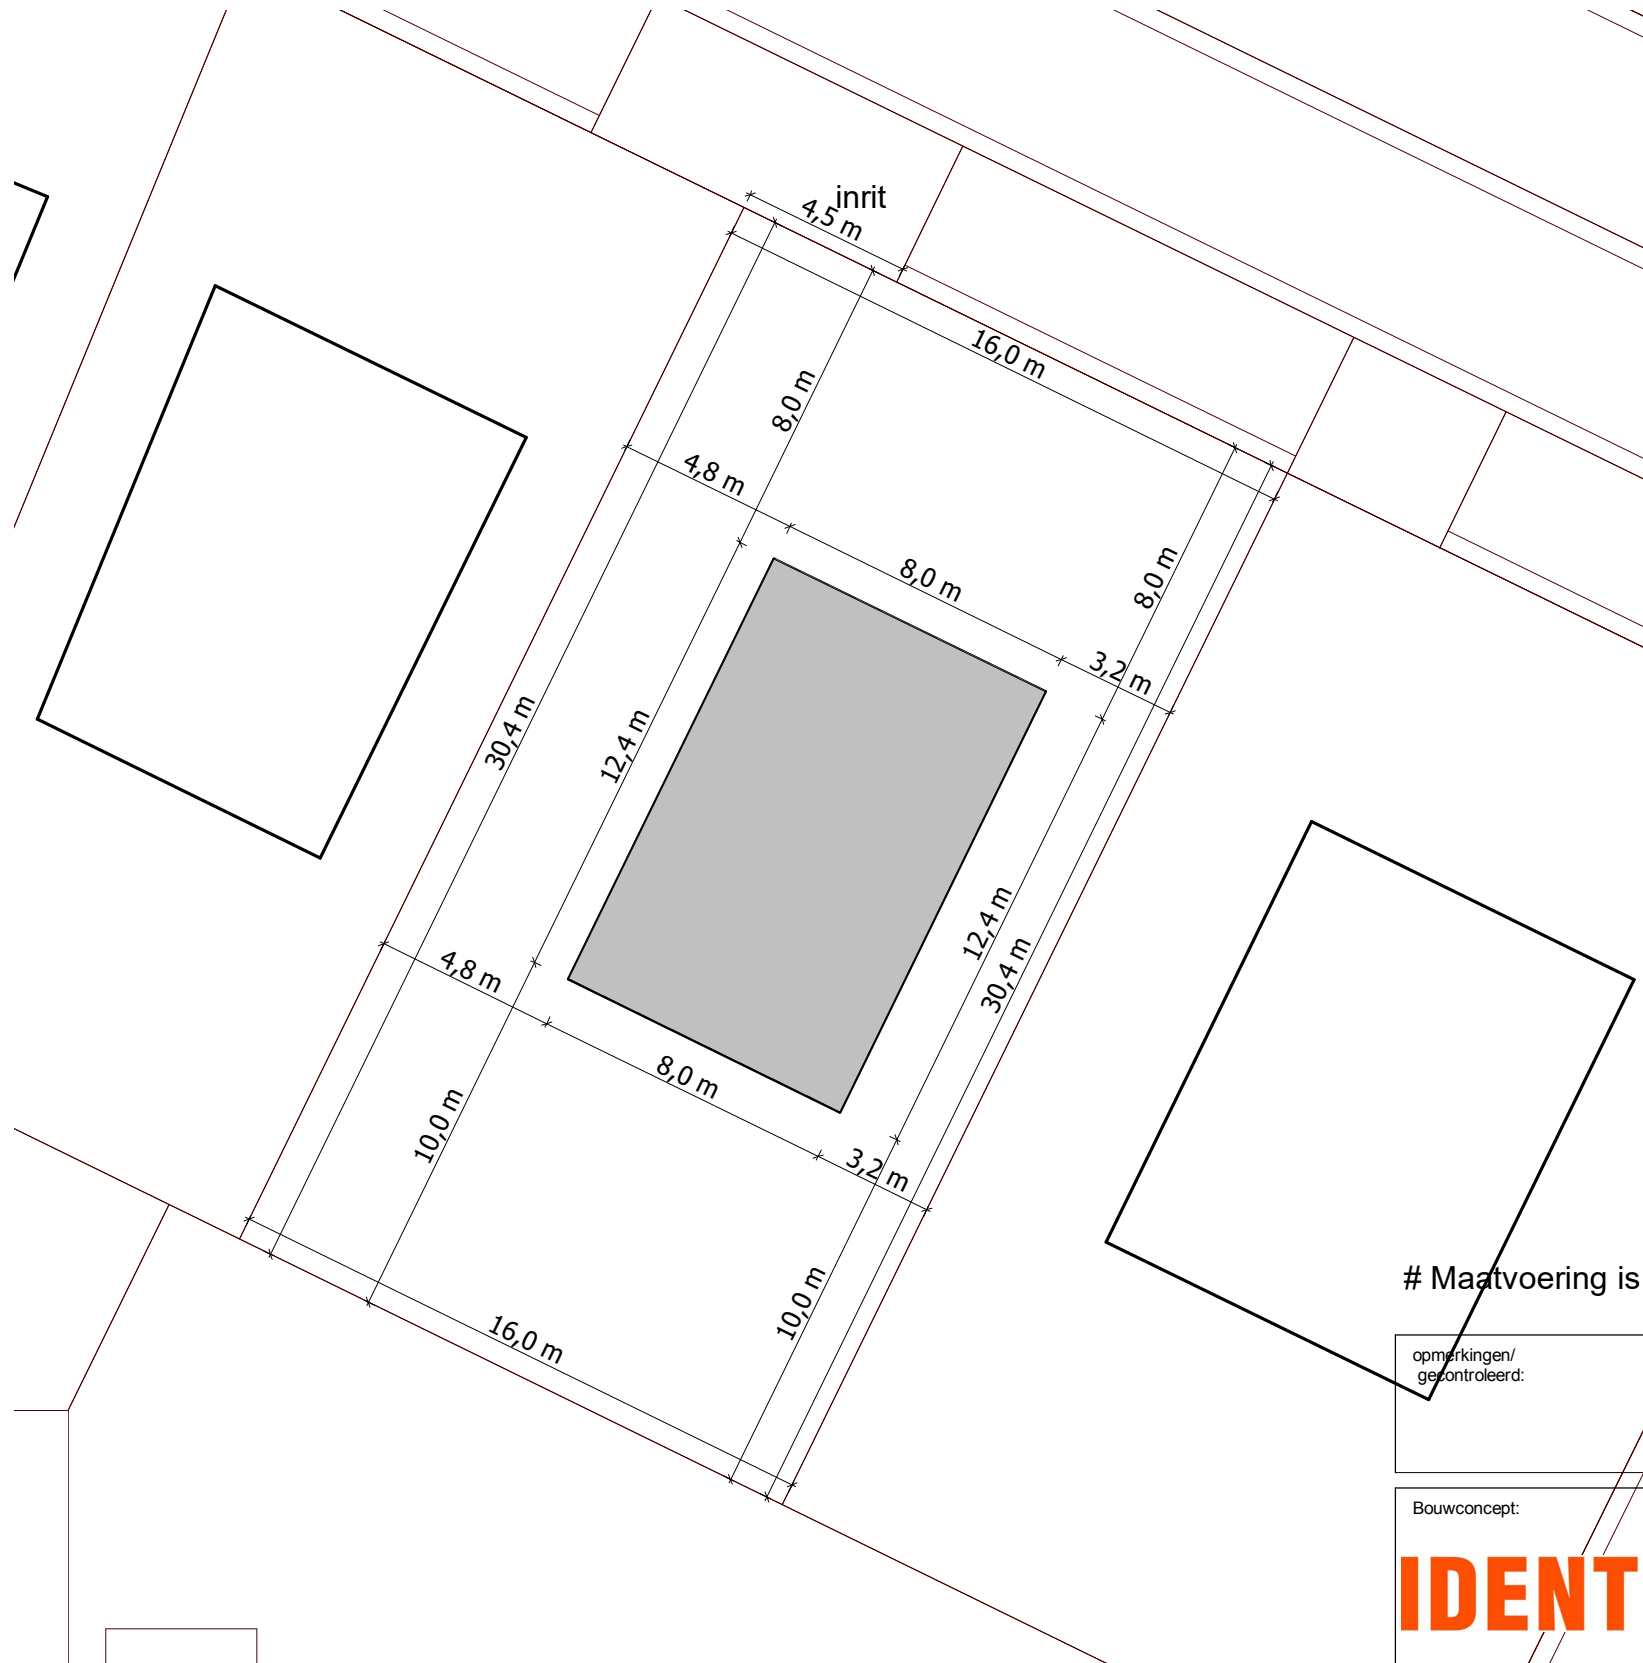

opmerkingen/
gecontroleerd:

~~Checker~~

Bouwconcept:

IDENTIS DOOR ROOSDOM TIJHUIS



Bouwbedrijf Roosdom Tijhuis Rijssen bv
Jutestraat 8
Postbus 237 7460 AE RIJSEN
TELEFOON 0548 51 80 24
TELEFAX 0548 52 03 35
E-MAIL info-roosdomtijhuis.nl
WEBSITE www.roosdomtijhuis.nl

Wijz.:	Get.:	d.d.:	Omschrijving wijzigingen:

project:	1 kavel in plan Spijkvoorderhout te Deventer
opdrachtgever:	Rotij Projecten b.v.

onderdeel:	Perceelgrens kavel 302
------------	-------------------------------

architect:	-	schaal:	1:200
------------	----------	---------	--------------

getekend:	E.D.	tek. nr.:	Perc-01w	werk nr.:	
datum:	18-06-2019				
plottedatum:	22-7-2019 12:15:04				