
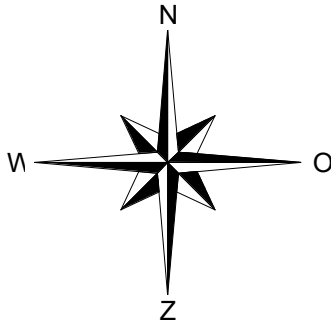


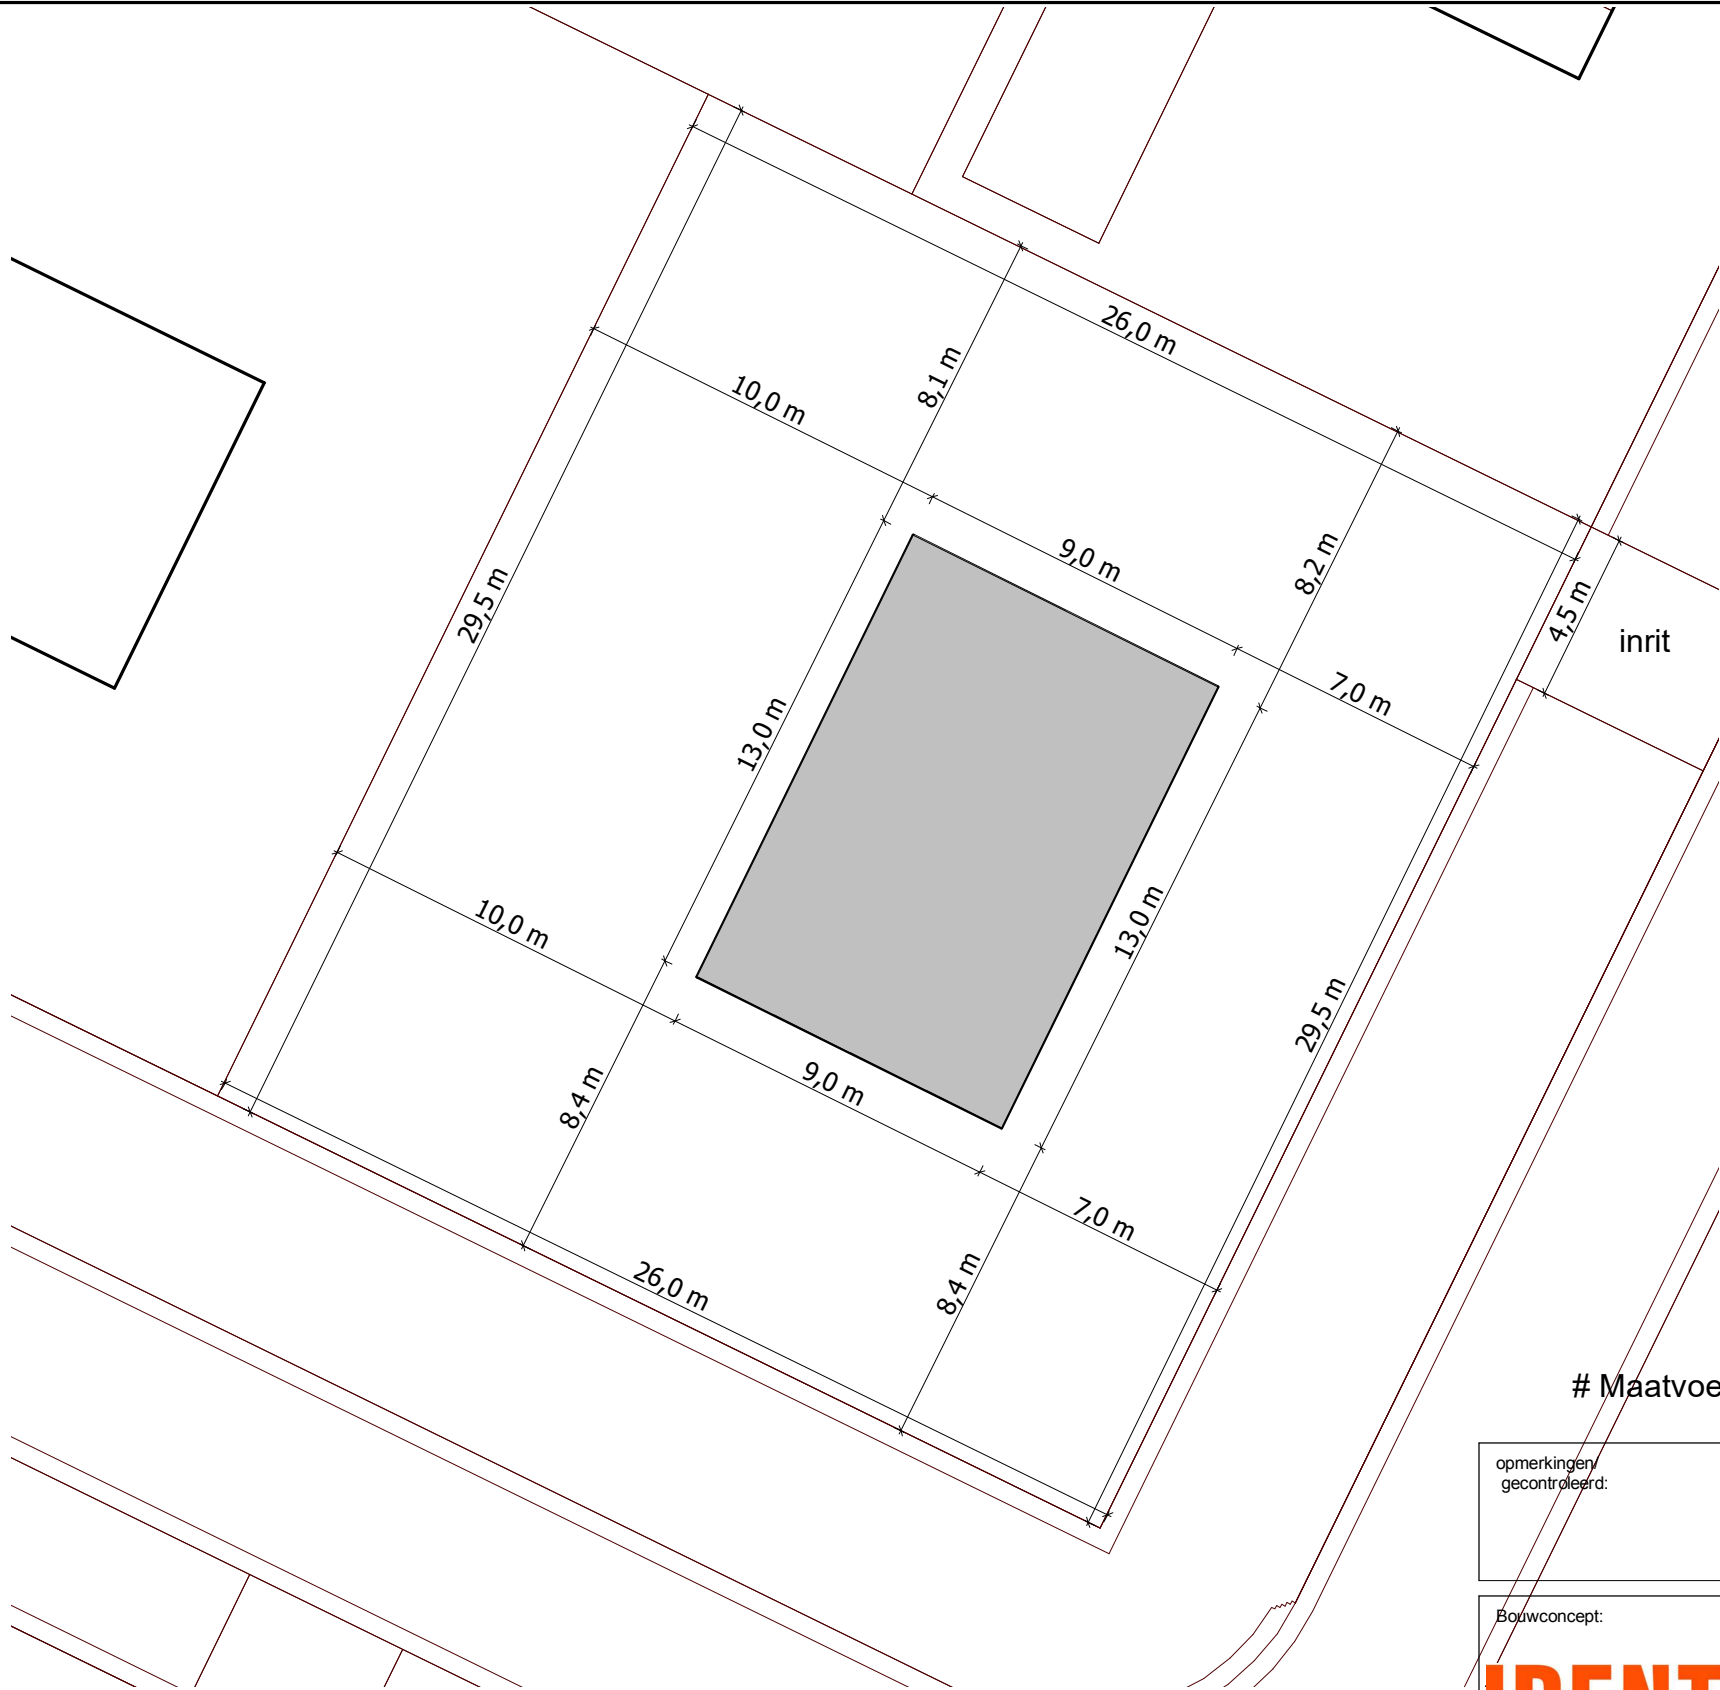

Maatvoering is indicatief, de daadwerkelijke maatvoering is bekend bij kadastrale inmeting

opmerkingen/
gecontroleerd:

Checker

Bouwconcept:

IDENTIS DOOR ROOSDOM TIJHUIS

RoosdomTijhuis

Bouwbedrijf Roosdom Tijhuis Rijssen bv
Jutestraat 8
Postbus 237 7460 AE RIJSSEN
TELEFOON 0548 51 80 24
TELEFAX 0548 52 03 35
E-MAIL info@roosdomtijhuis.nl
WEBSITE www.roosdomtijhuis.nl

Wijz.:	Get.:	d.d.:	Omschrijving wijzigingen:

project: **1 kavel**
in plan Spijkvoorderhout te Deventer

opdrachtgever: **Rotij Projecten b.v.**

onderdeel: **Perceelgrens kavel 291**

architect: **-**

schaal: **1:200**

getekend: **E.D.**

datum: **18-06-2019**

plotdatum: 18-6-2019 13:54:33

tek. nr.: **Perc-01u**

werk nr.: