




Voorgevel


Linker zijgevel

Achtergevel


Rechter zijgevel

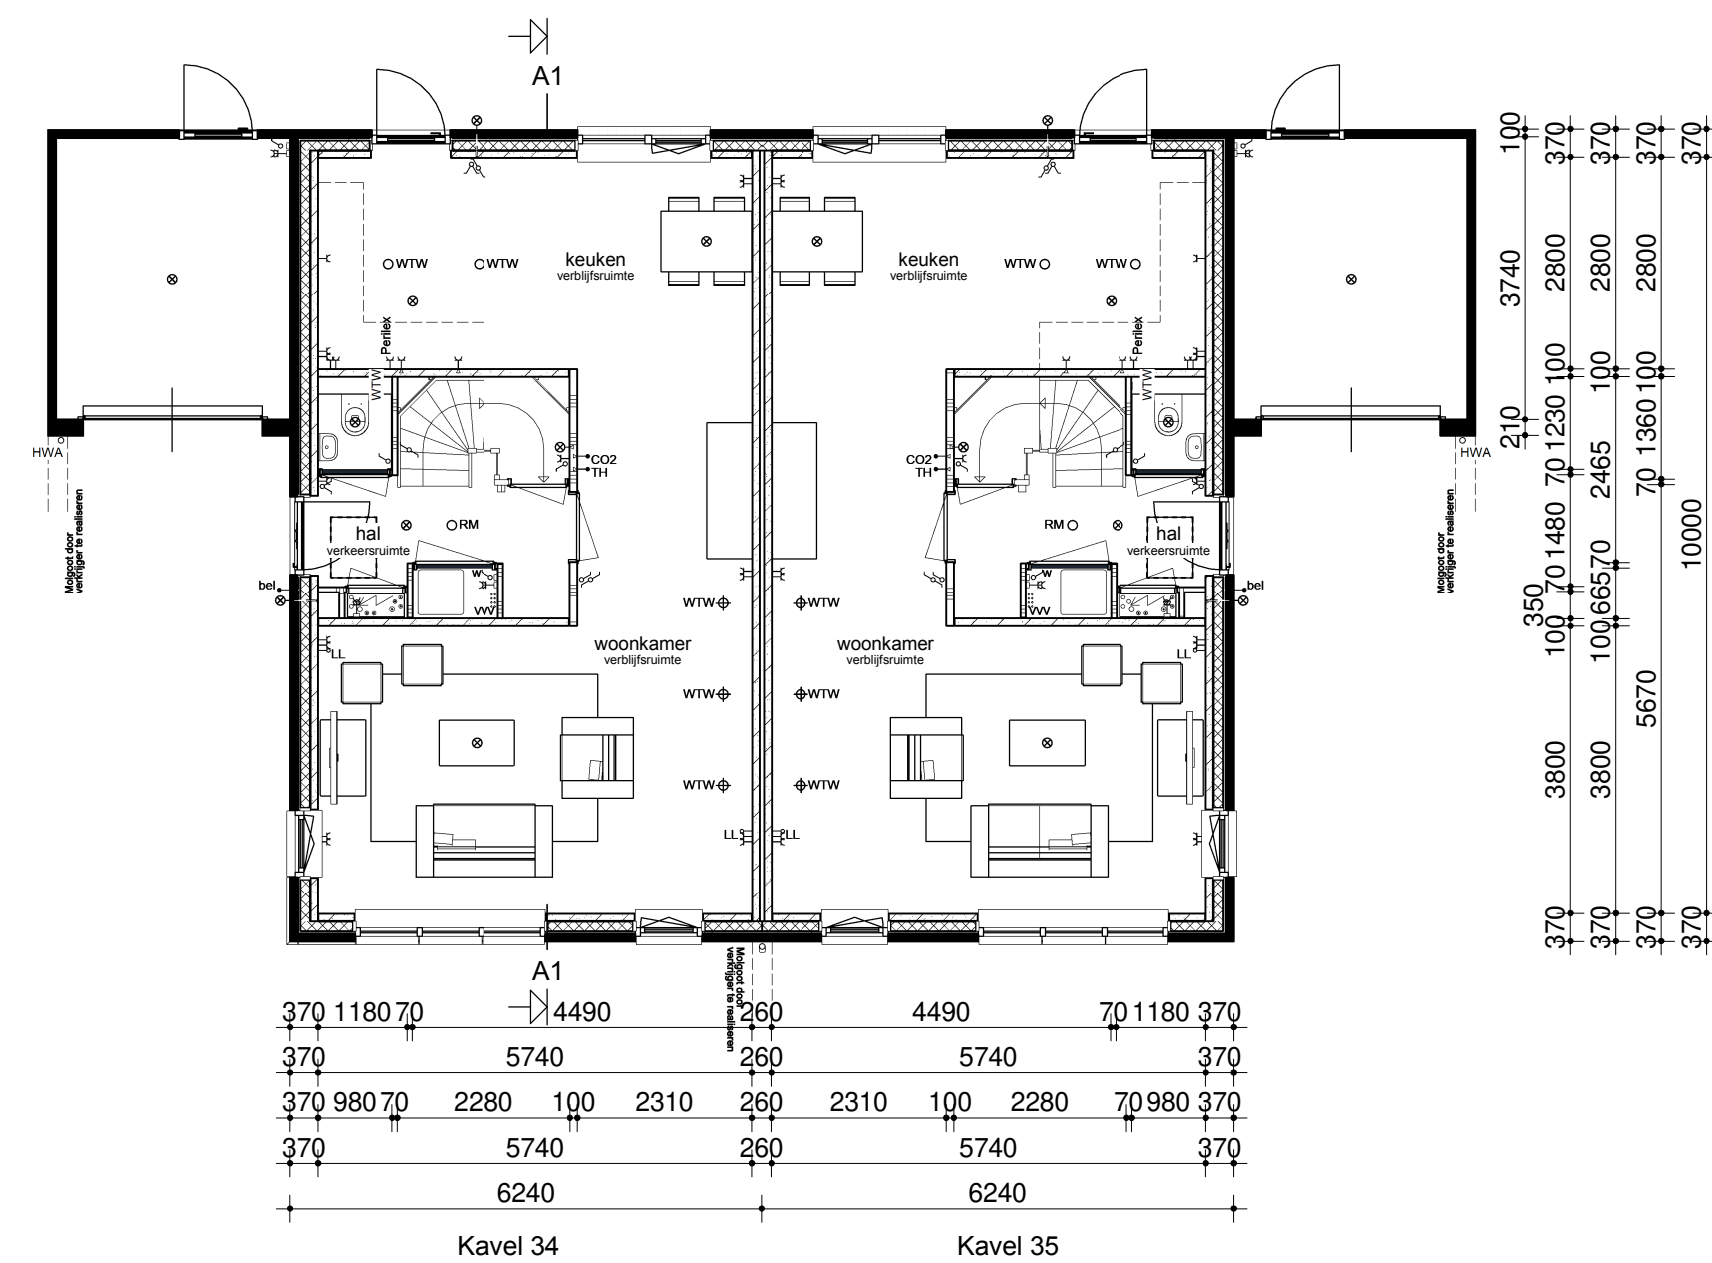


Begane grond

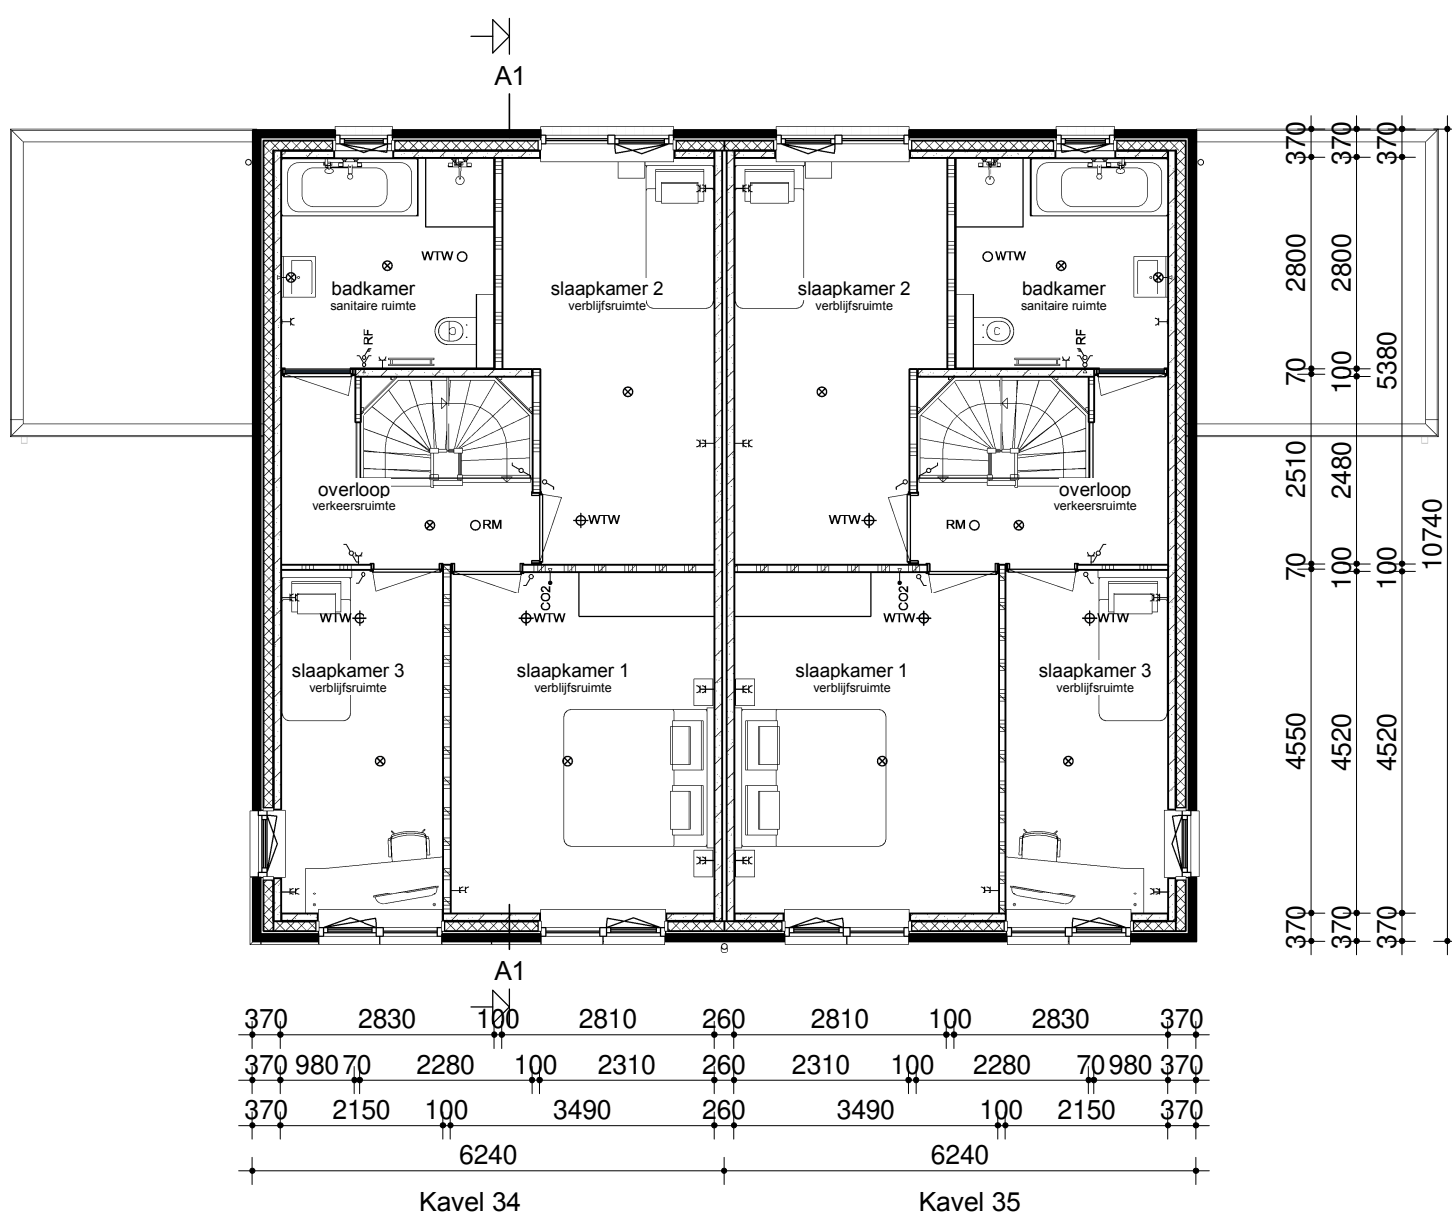

Verdieping

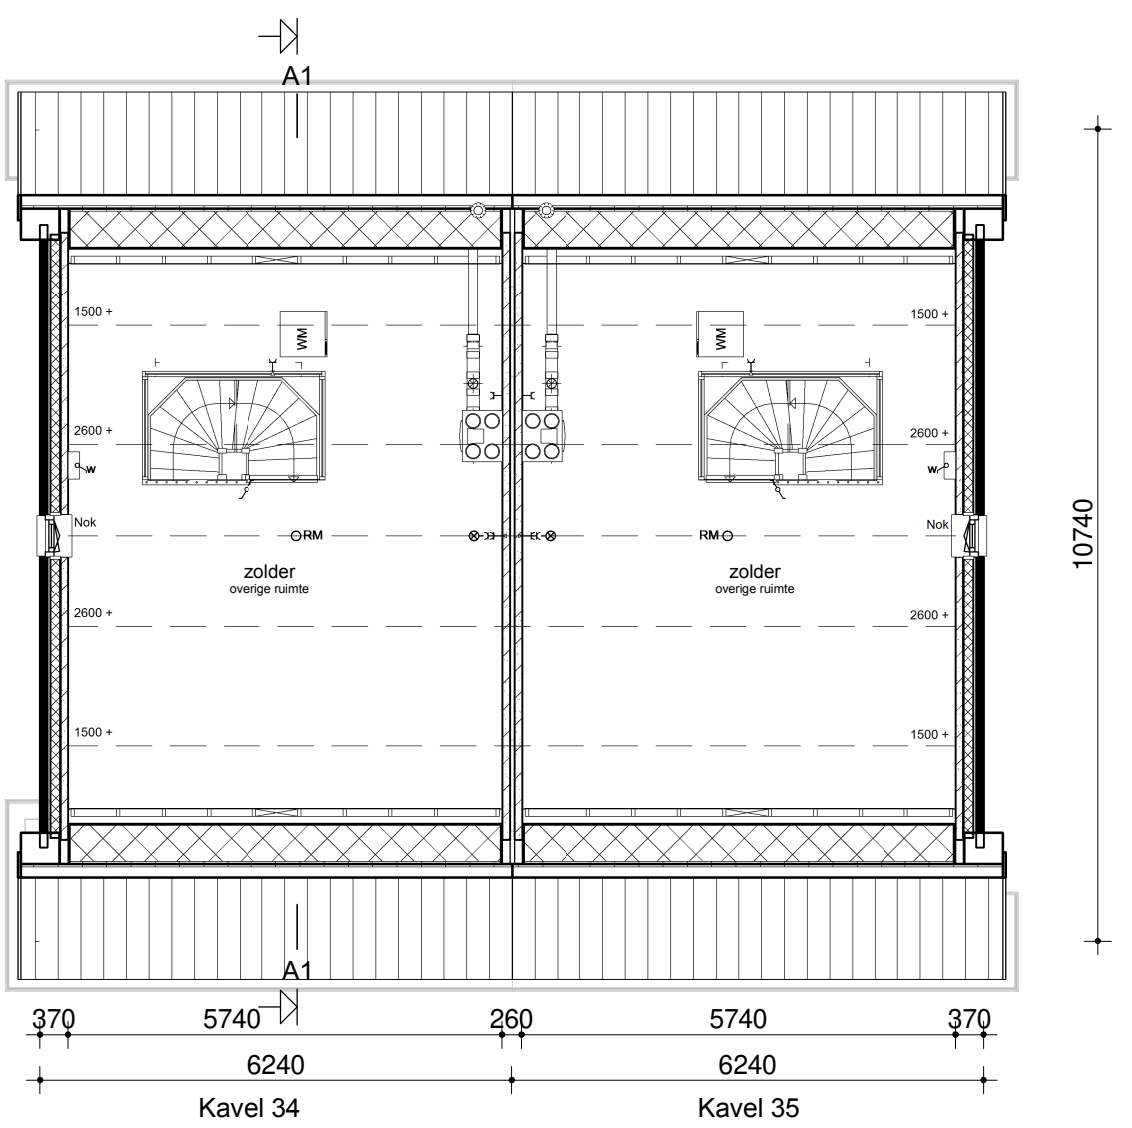

Zolder

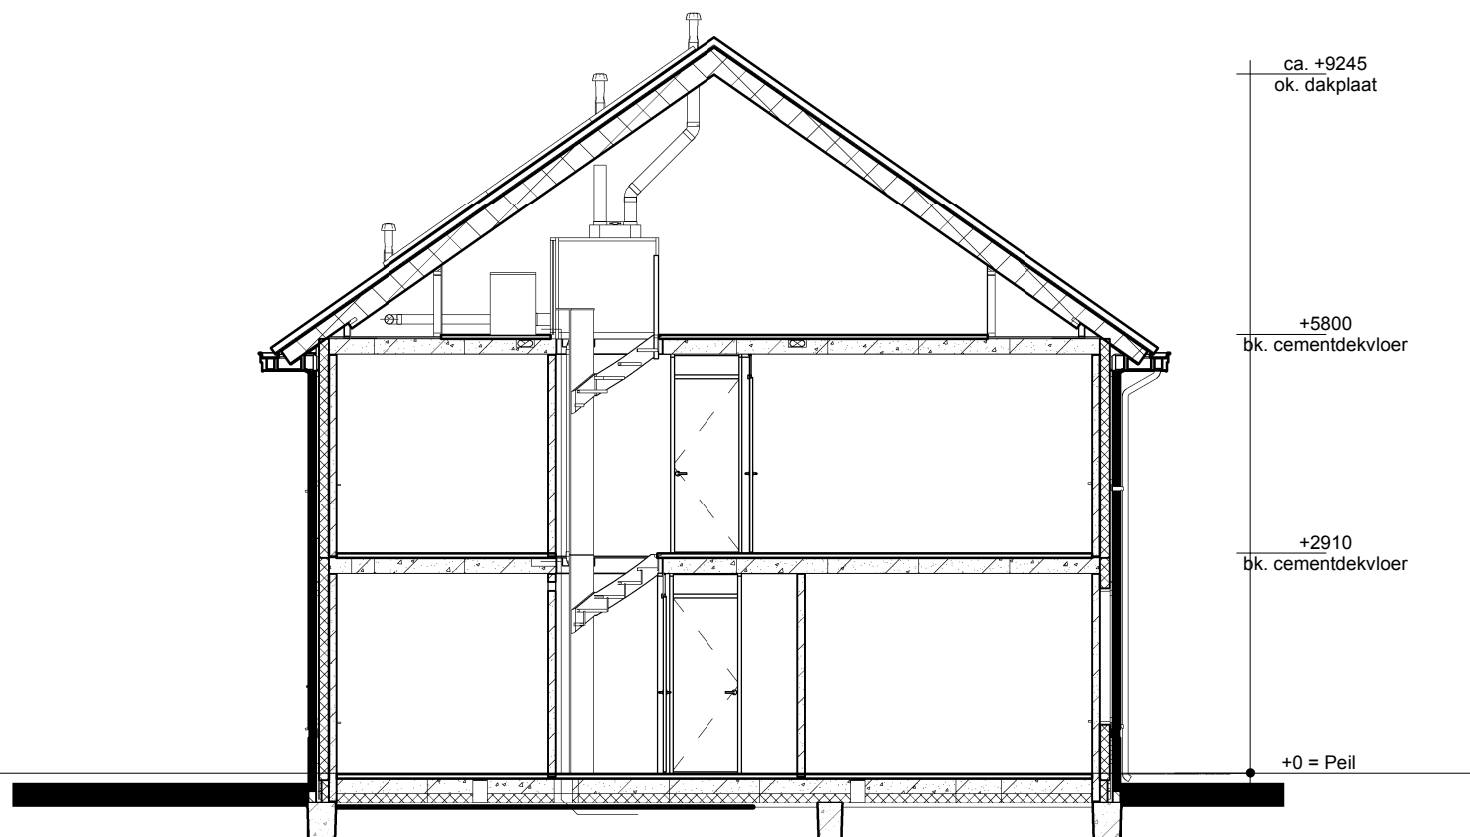

Doorsnede AA

Renvooi

- Metselwerk
- Isolatie
- Betonnen wand
- Lichte scheidingwand
- Dragend knieshot incl. afneembaar paneel tpv kruis
- Vloerverwarmingsverdeler
- WTW-box
- Warmtepomp incl. opslagvat
- Omvormer t.b.v. PV-panelen
- Meterkast
- Kruipruimte
- Opstelplaats Wasmachine

- Enkele schakelaar
- Dubbele schakelaar
- Wisselschakelaar
- Standen schakelaar t.b.v. ventilatiesysteem
- Enkele wandcontactdoos met randaarde
- Dubbele wandcontactdoos geaard (boven elkaar)
- Dubbele wandcontactdoos geaard (naast elkaar)
- Plafondlichtpunt
- Wandlichtpunt
- Rookmelder
- RM
- WTW
- WTW afvoerpunt plafond
- WTW afvoerpunt wand
- WTW toevoerpunt
- Aansluitpunt t.b.v. kabel
- Thermostaat
- Thermostaatleiding
- Loze leiding
- Beldrukker
- CO2 bedieningspaneel
- hwa Hemelwaterafvoer

opmerkingen/ gecoördineerd:	Wijz.: Cef.: d.d.: Omschrijving wijzigingen:
Bouwconcept:	project: 8 won. type "Dubbel & Dwars" In het plan "Zuidbroek" te Wierden
IDENTIS DOOR ROOSDOM TIJHUIS	opdrachtgever: Bouwbedrijf Roosdom Tijhuis BV
RoosdomTijhuis	onderdeel: Verkooptekening kavel 34-35
architect: ir. J.M. Wiggers - Braamhaar	schaal: 1:100
datum: 11-10-2019	tek. nr.: V-01b
werk nr.: 5311	