




Kavel 46
Voorgevel


Kavel 46
Linker zijgevel

Kavel 47
Achtergevel


Kavel 47
Rechter zijgevel

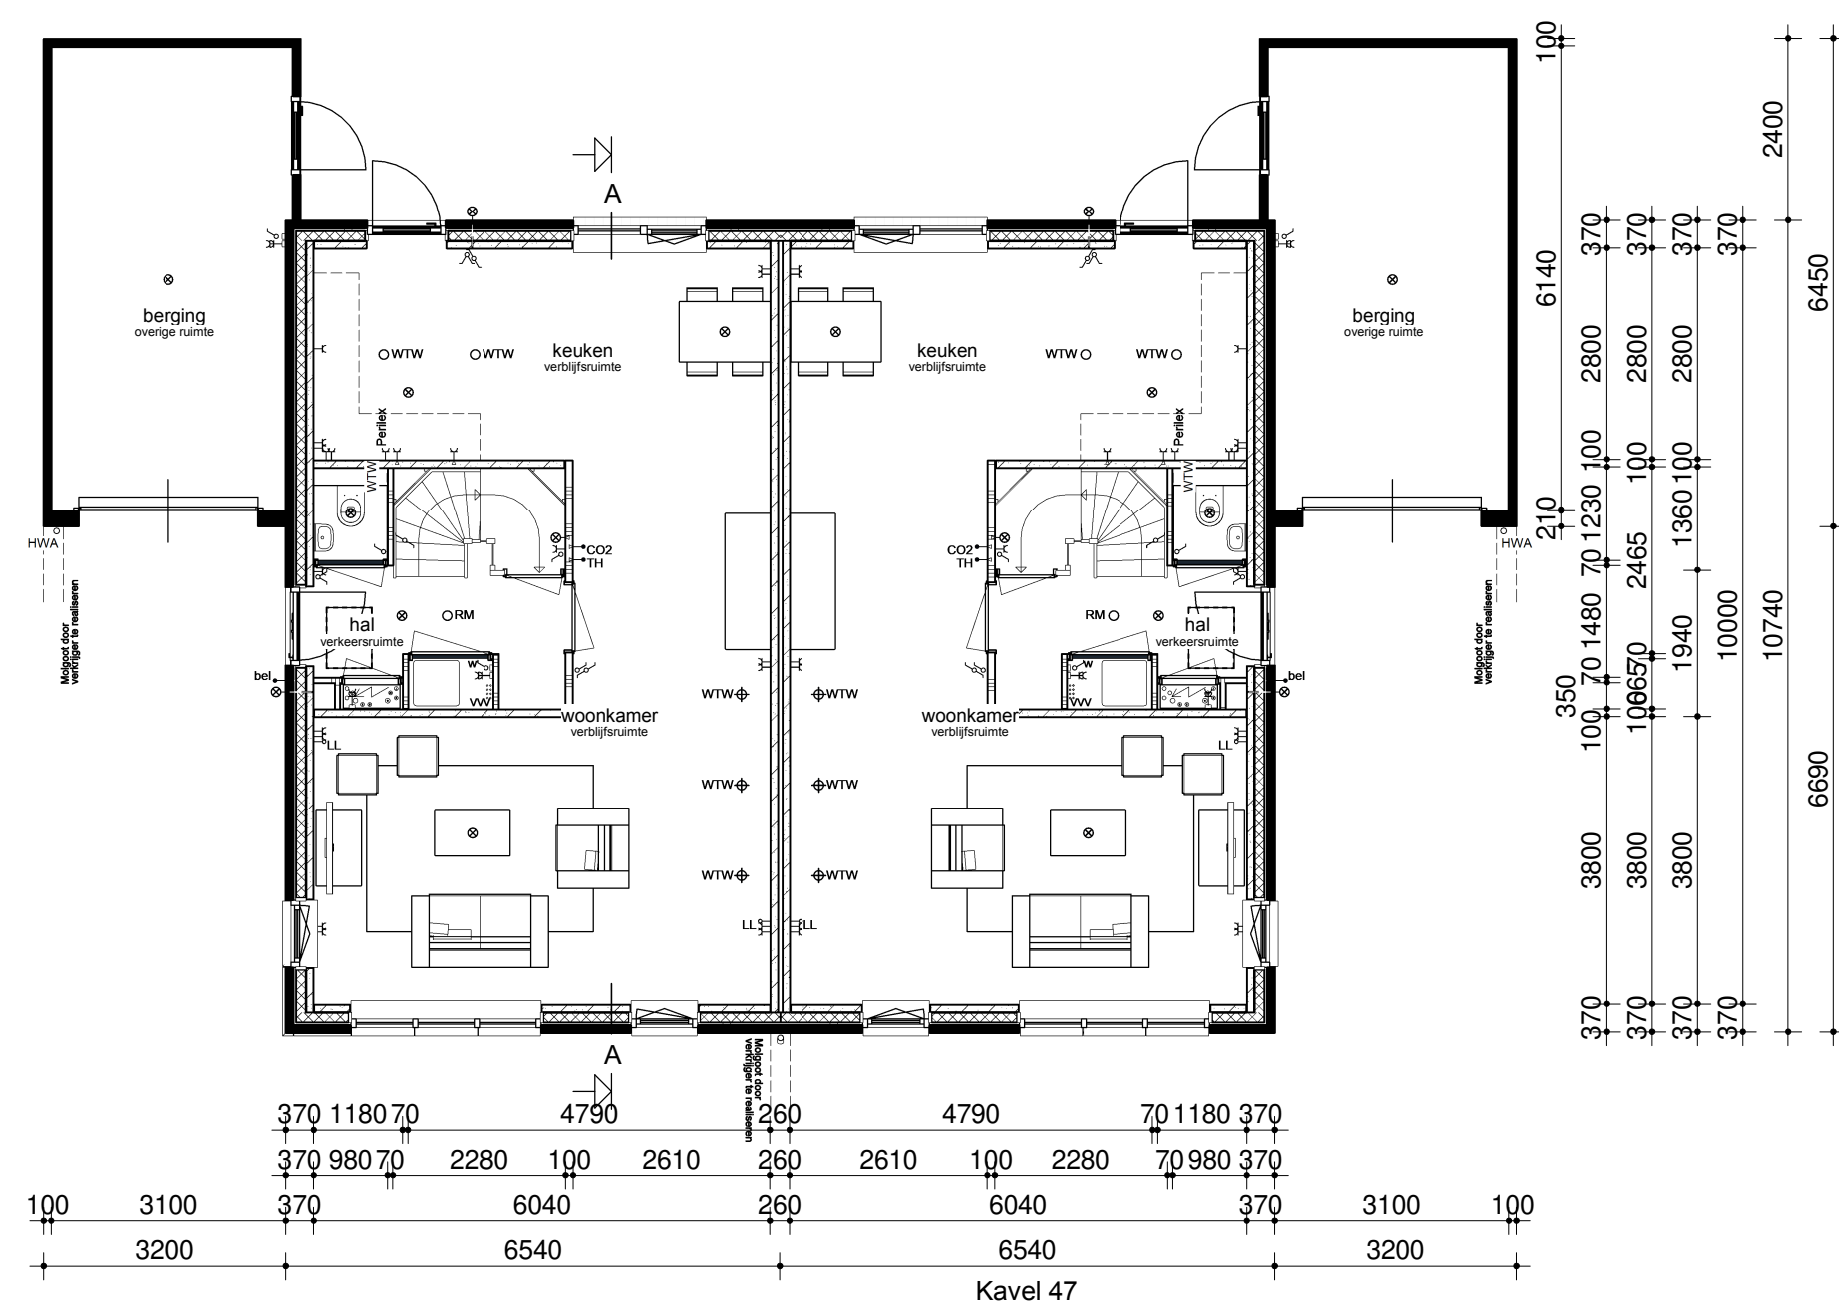


Kavel 46
Begane grond

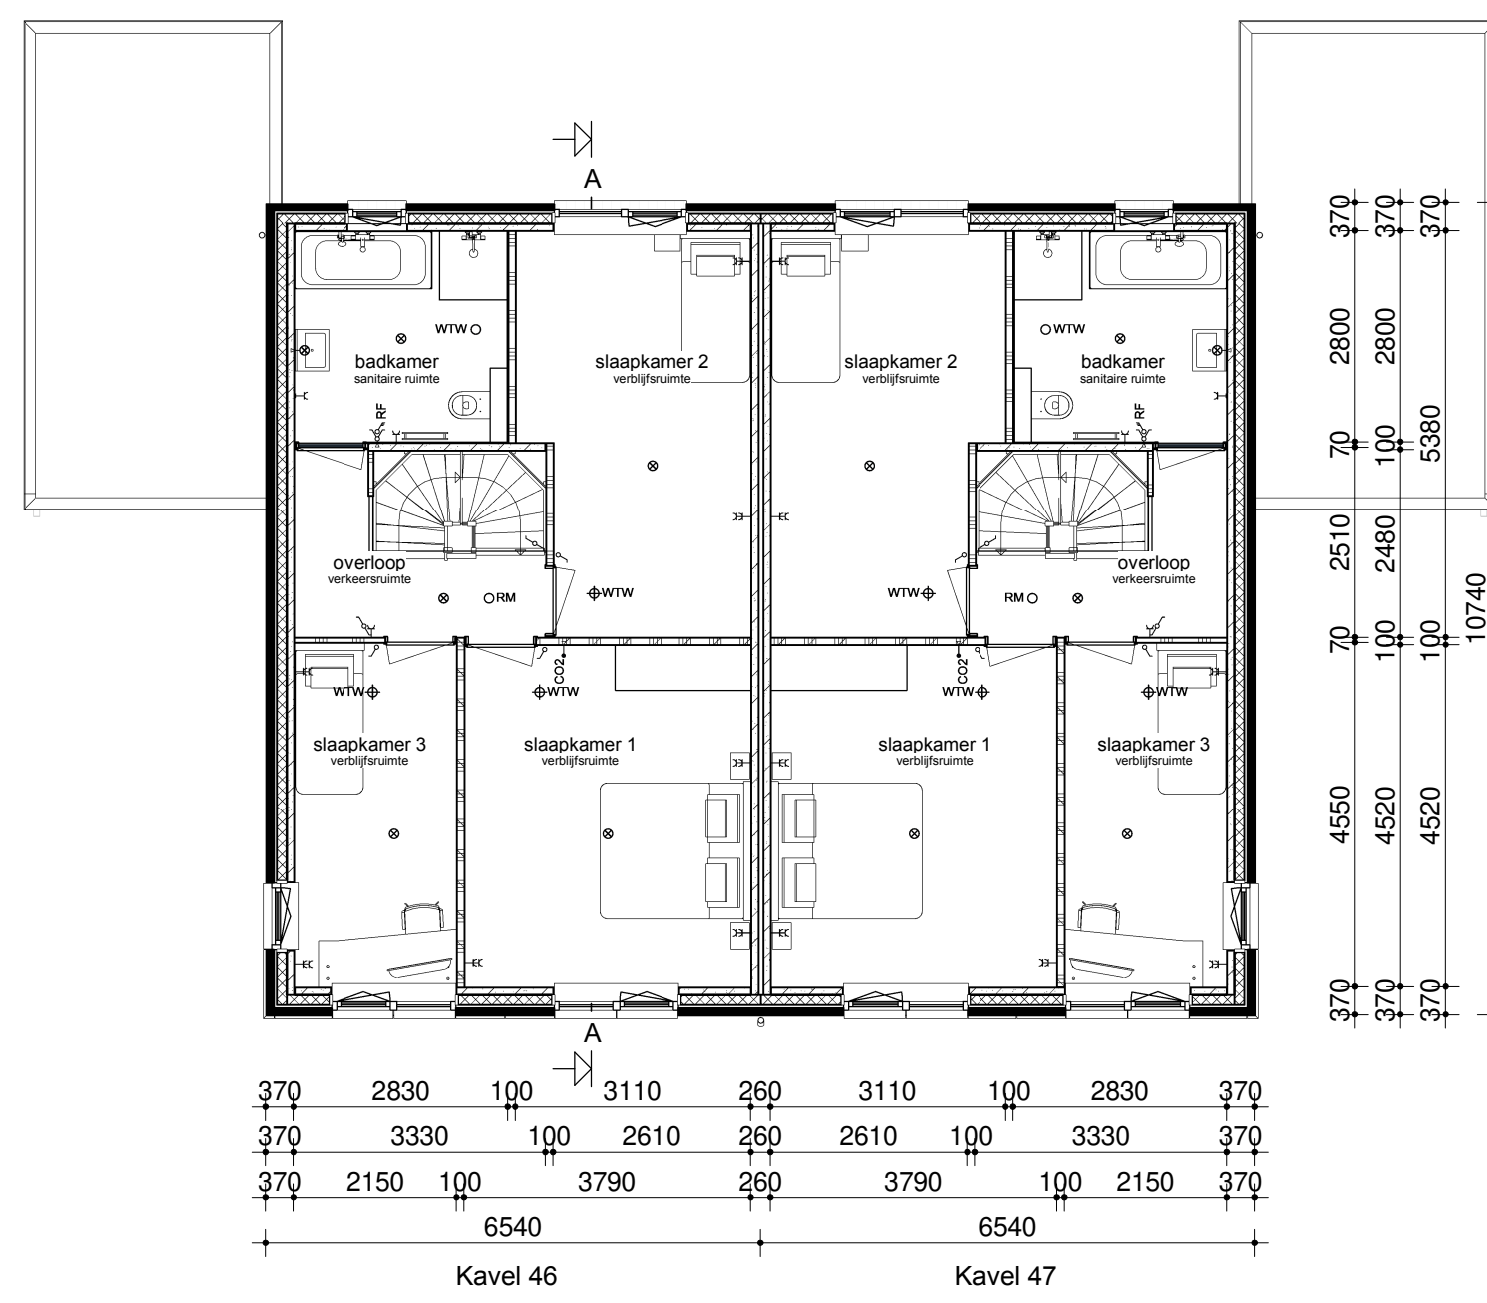

Verdieping

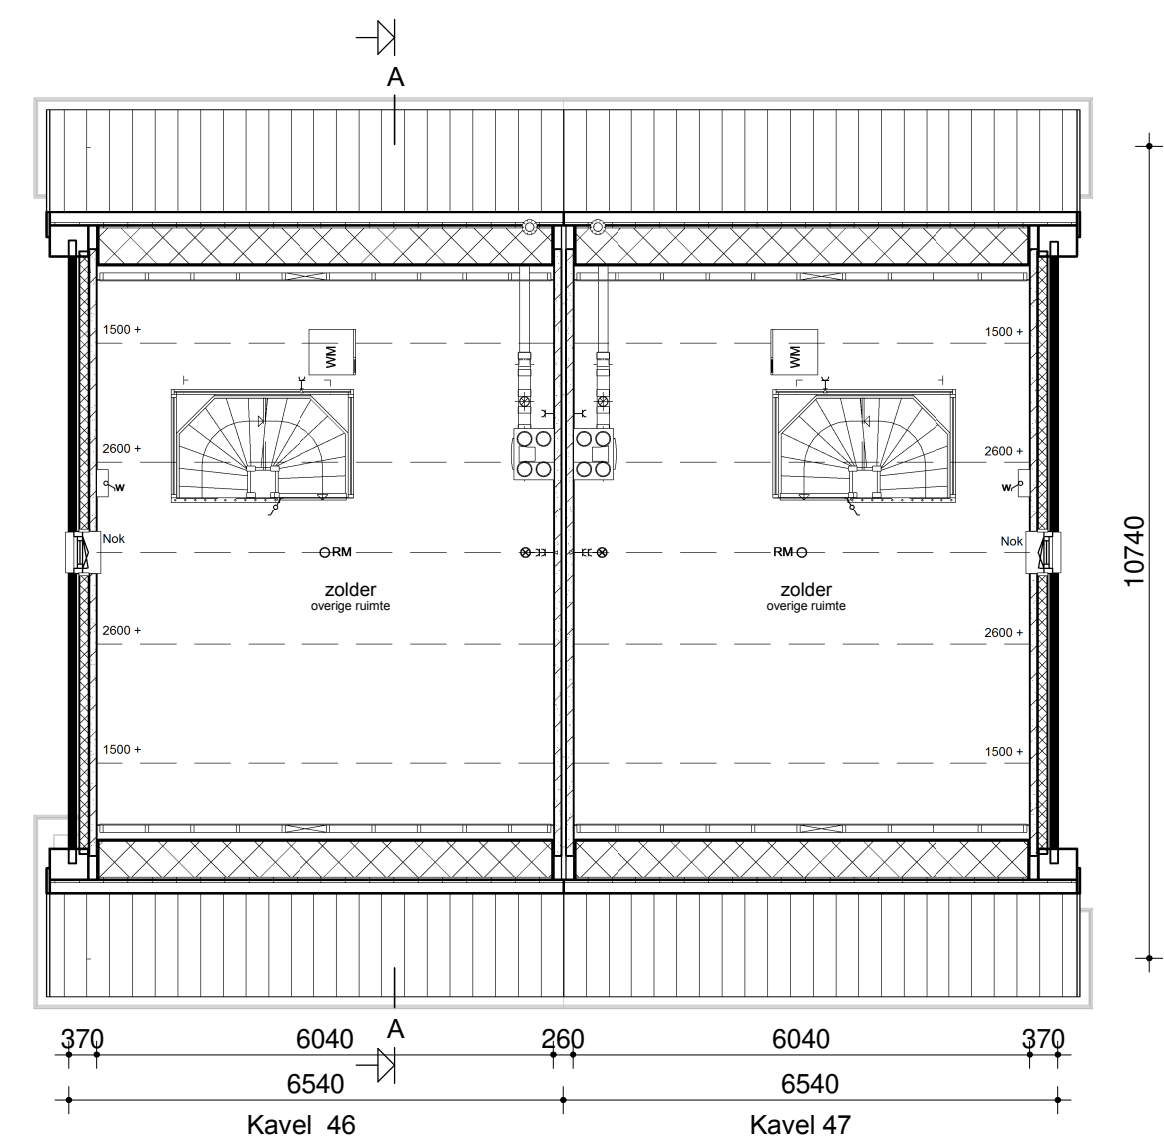

Zolder

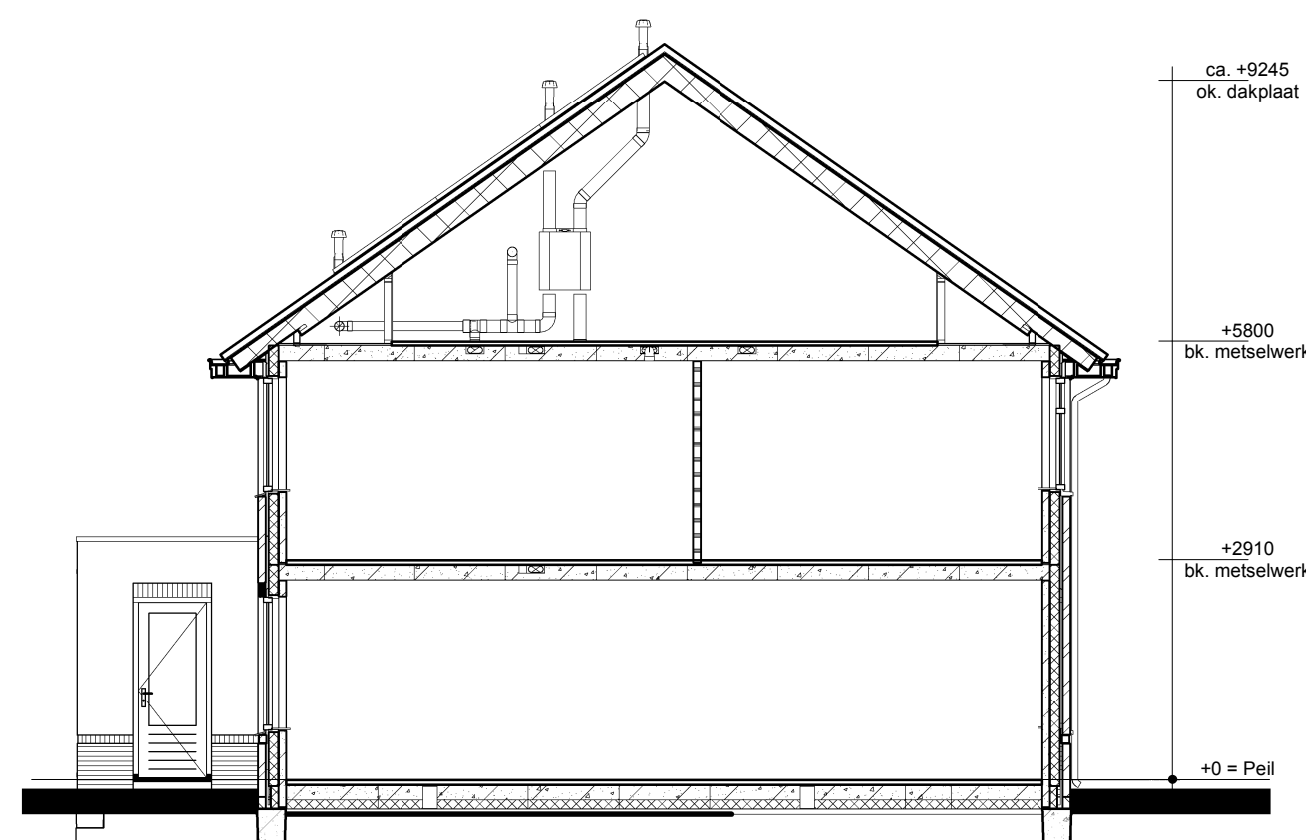

Doorsnede AA

Renvooi

- Metselwerk
- Isolatie
- Betonnen wand
- Lichte scheidingwand
- Dragend knieschot incl. afneembaar paneel tpv kruis
- Vloerverwarmingsverdeler
- WTW-box
- Warmtepomp incl. opslagvat
- Omvormer t.b.v. PV-panelen
- Meterkast
- Kruipruimte
- Opstelplaats Wasmachine

- Enkele schakelaar
- Dubbele schakelaar
- Wisselschakelaar
- Standen schakelaar t.b.v. ventilatiesysteem
- Enkele wandcontactdoos met randaarde
- Dubbele wandcontactdoos geaard (boven elkaar)
- Dubbele wandcontactdoos geaard (naast elkaar)
- Plafondlichtpunt
- Wandlichtpunt
- Rookmelder
- WTW afvoerpunt plafond
- WTW afvoerpunt wand
- WTW toevoerpunt
- Aansluitpunt t.b.v. kabel
- Thermostaat
- Thermostaatleiding
- Loze leiding
- Beldrukker
- CO2 bedieningspaneel
- Hwa Hemelwaterafvoer

opmerkingen/ gecorrigeerd:	Wijz. Cef. d.d. Omschrijving wijzigingen:
Bouwconcept:	
IDENTIS DOOR ROOSDOM TIJHUIS	
project: 8 won. type "Dubbel & Dwars" In het plan "Zuidbroek" te Wierden	
opdrachtgever: Bouwbedrijf Roosdom Tijhuis BV	
onderdeel: Verkooptekening kavel 46-47	
architect: ir. J.M. Wiggers - Braamhaar	schaal: 1:100
datum: 11-10-2019	tek. nr.: V-01
prestatie: 16-10-2019 15:11:27	5311

RoosdomTijhuis
Bouwbedrijf Roosdom Tijhuis bv
Jutenstraat 8
Postbus 237 7460 AE RUSSEN
TELEFOON 0548 51 80 24
TELEFAX 0548 52 03 36
E-MAIL info@roosdomtijhuis.nl
WEBSITE www.roosdomtijhuis.nl

tekening: E:\Werk\00110511\B02_REV10\110_Kavel 46-47 01-02-2021.rvt

Formaat: A1 841x604 mm

AutoCAD Revit 2017