






Voorgevel

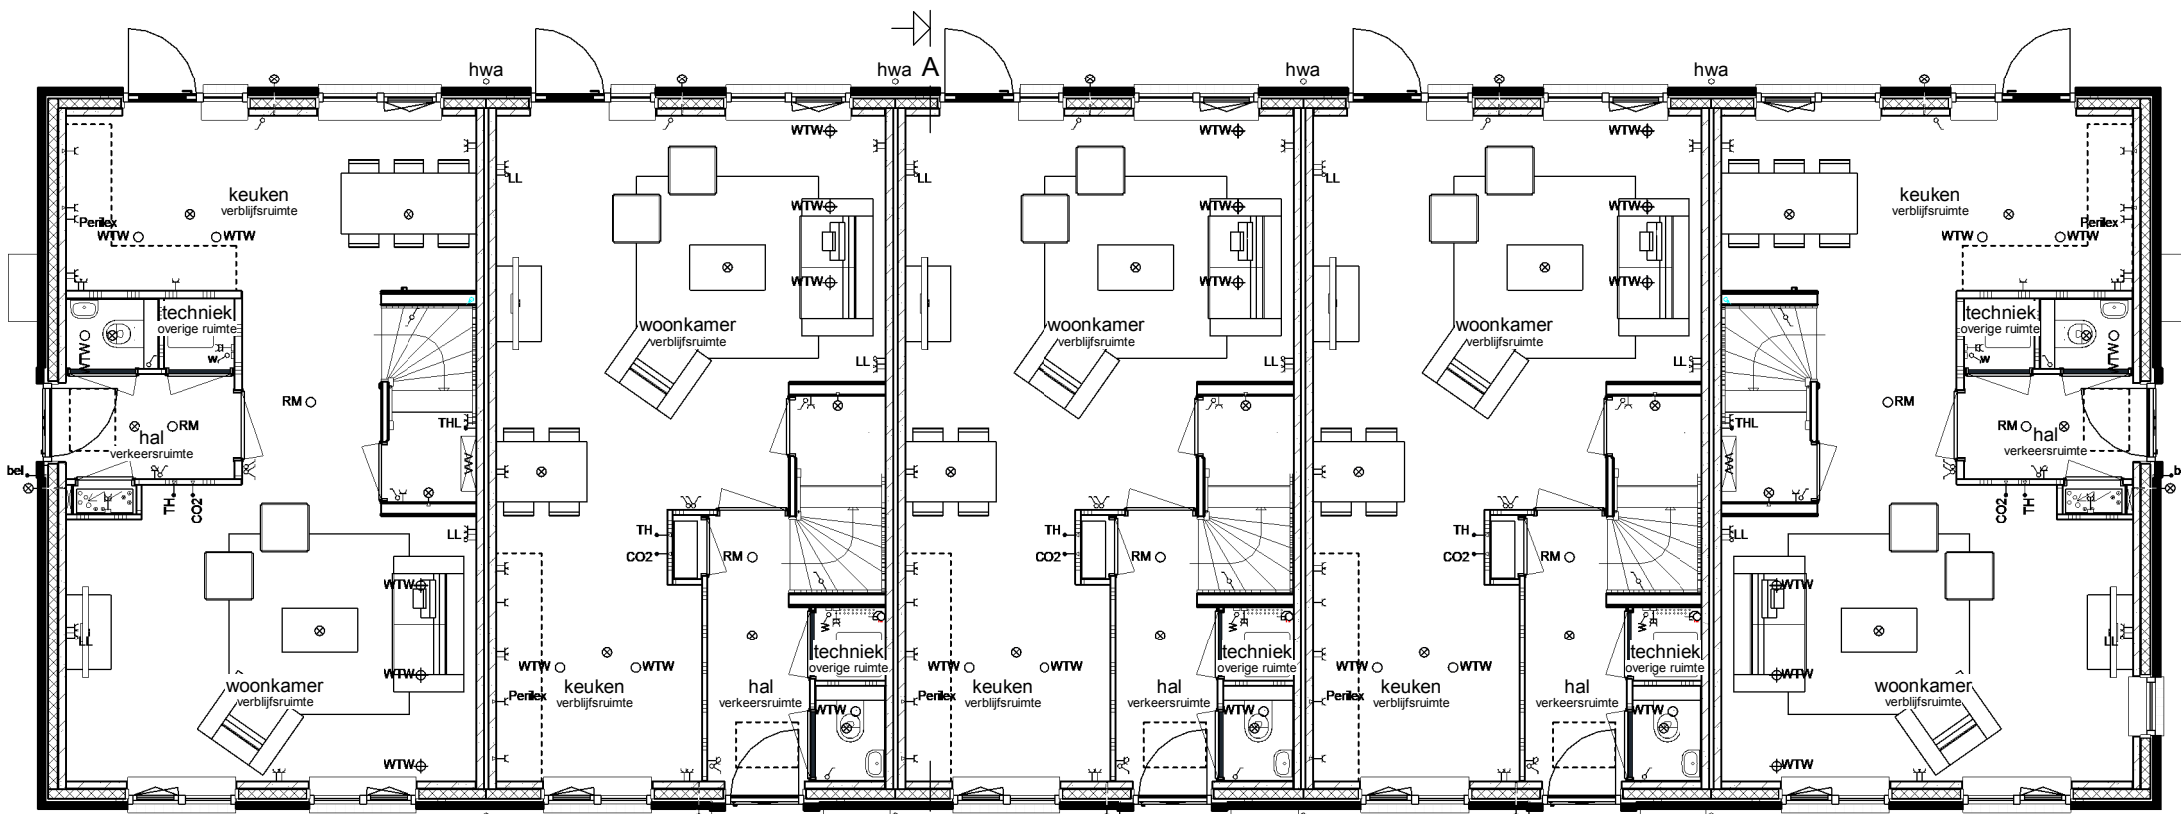

Begane grond

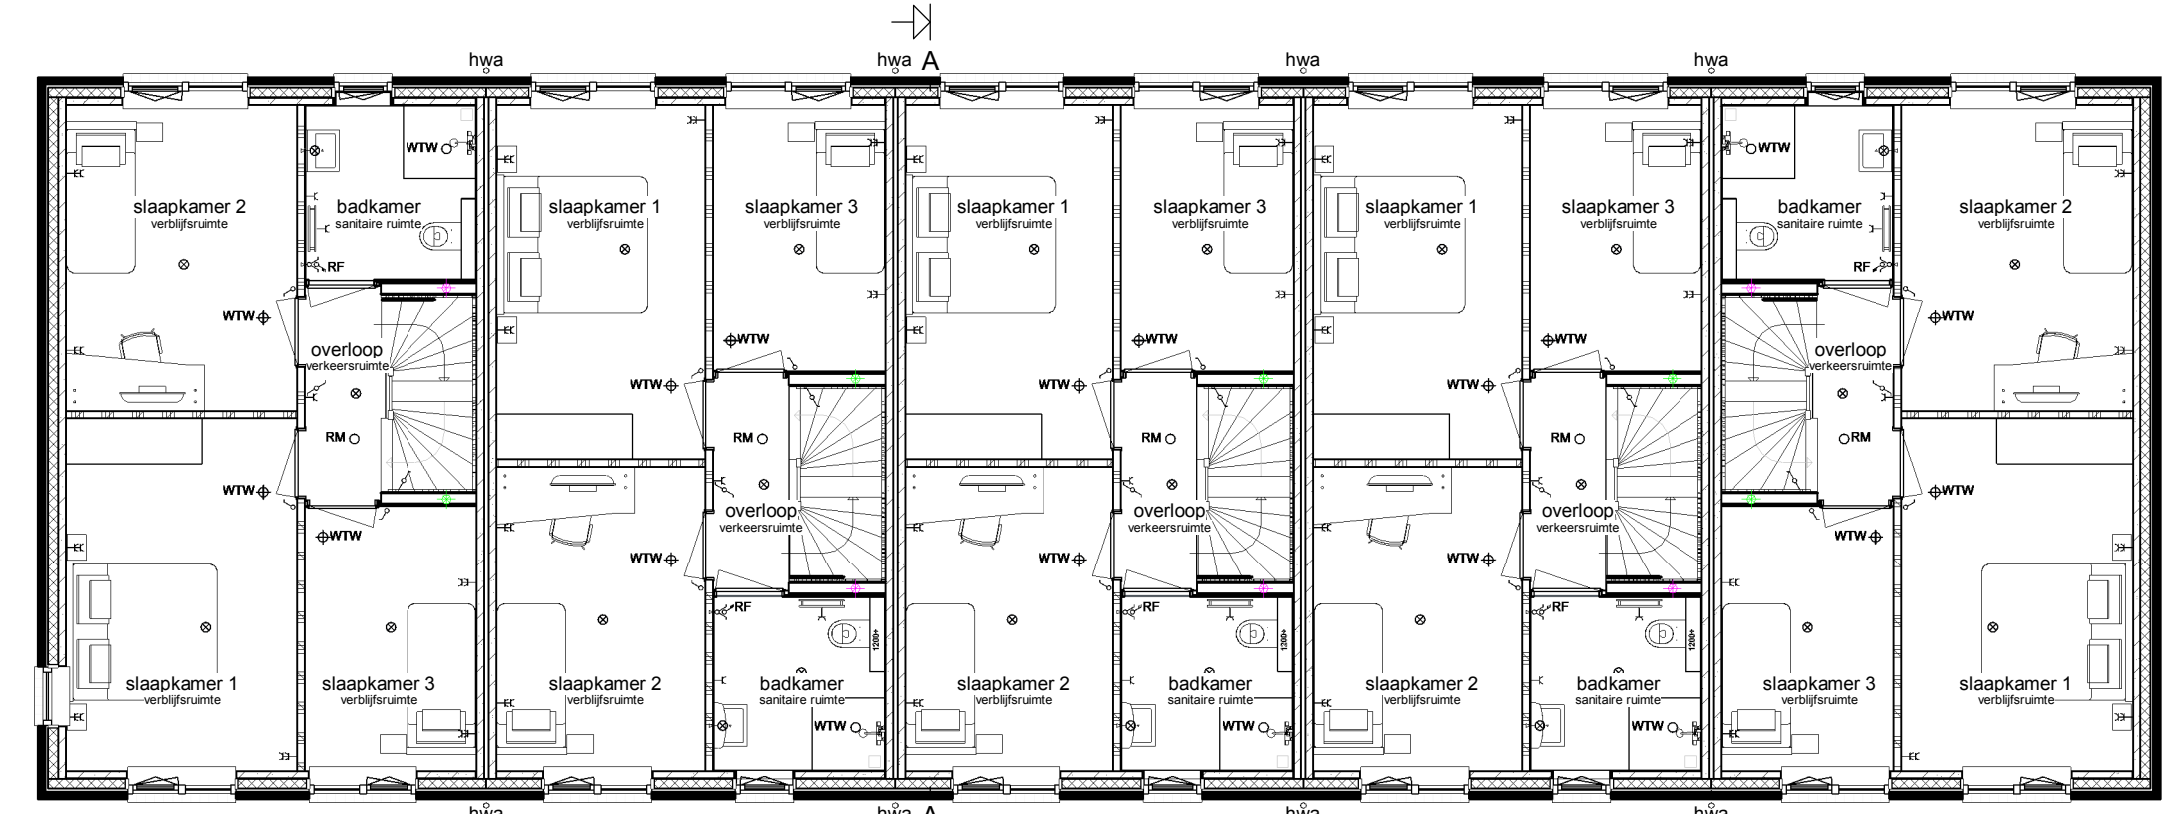


Verdieping

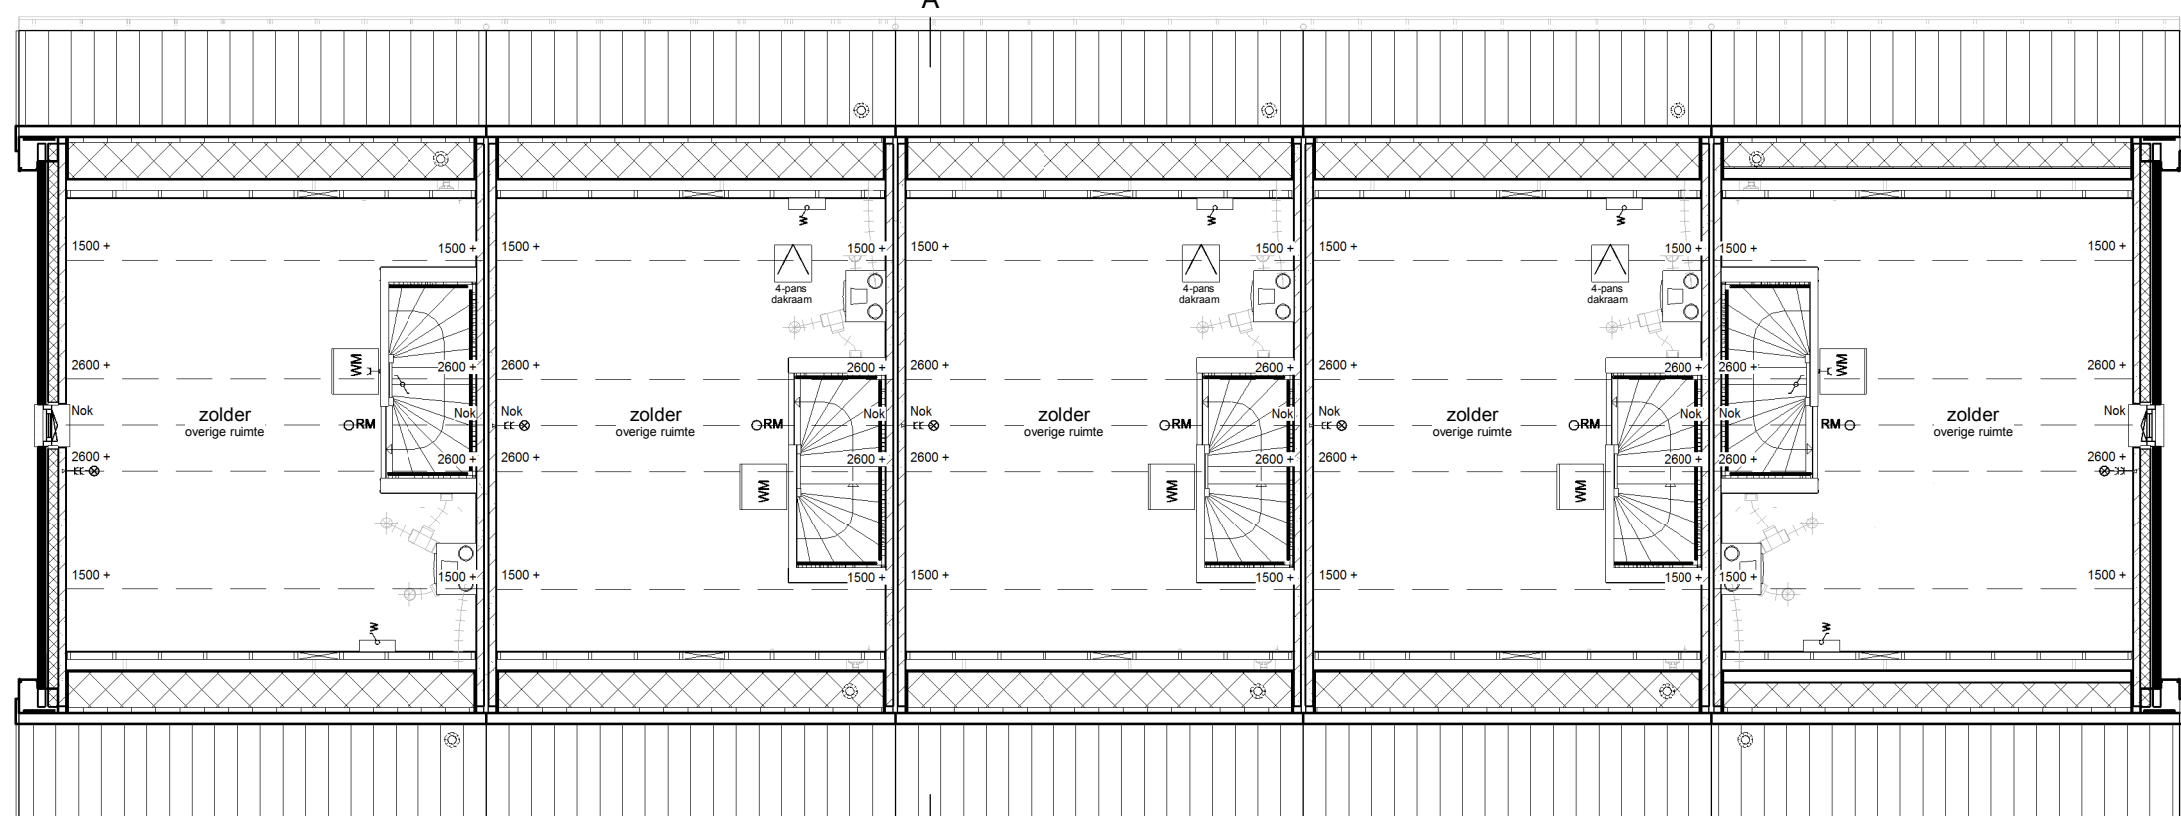


Zolder



Linker zijgevel

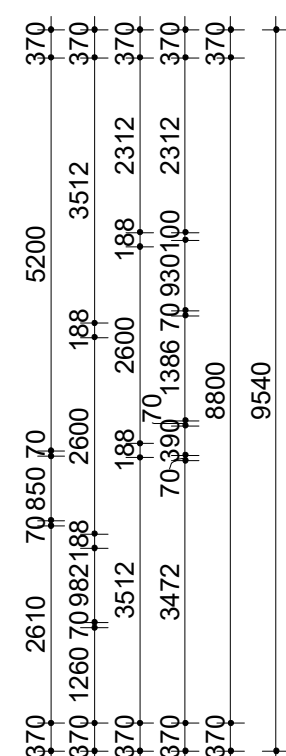

Achtergevel

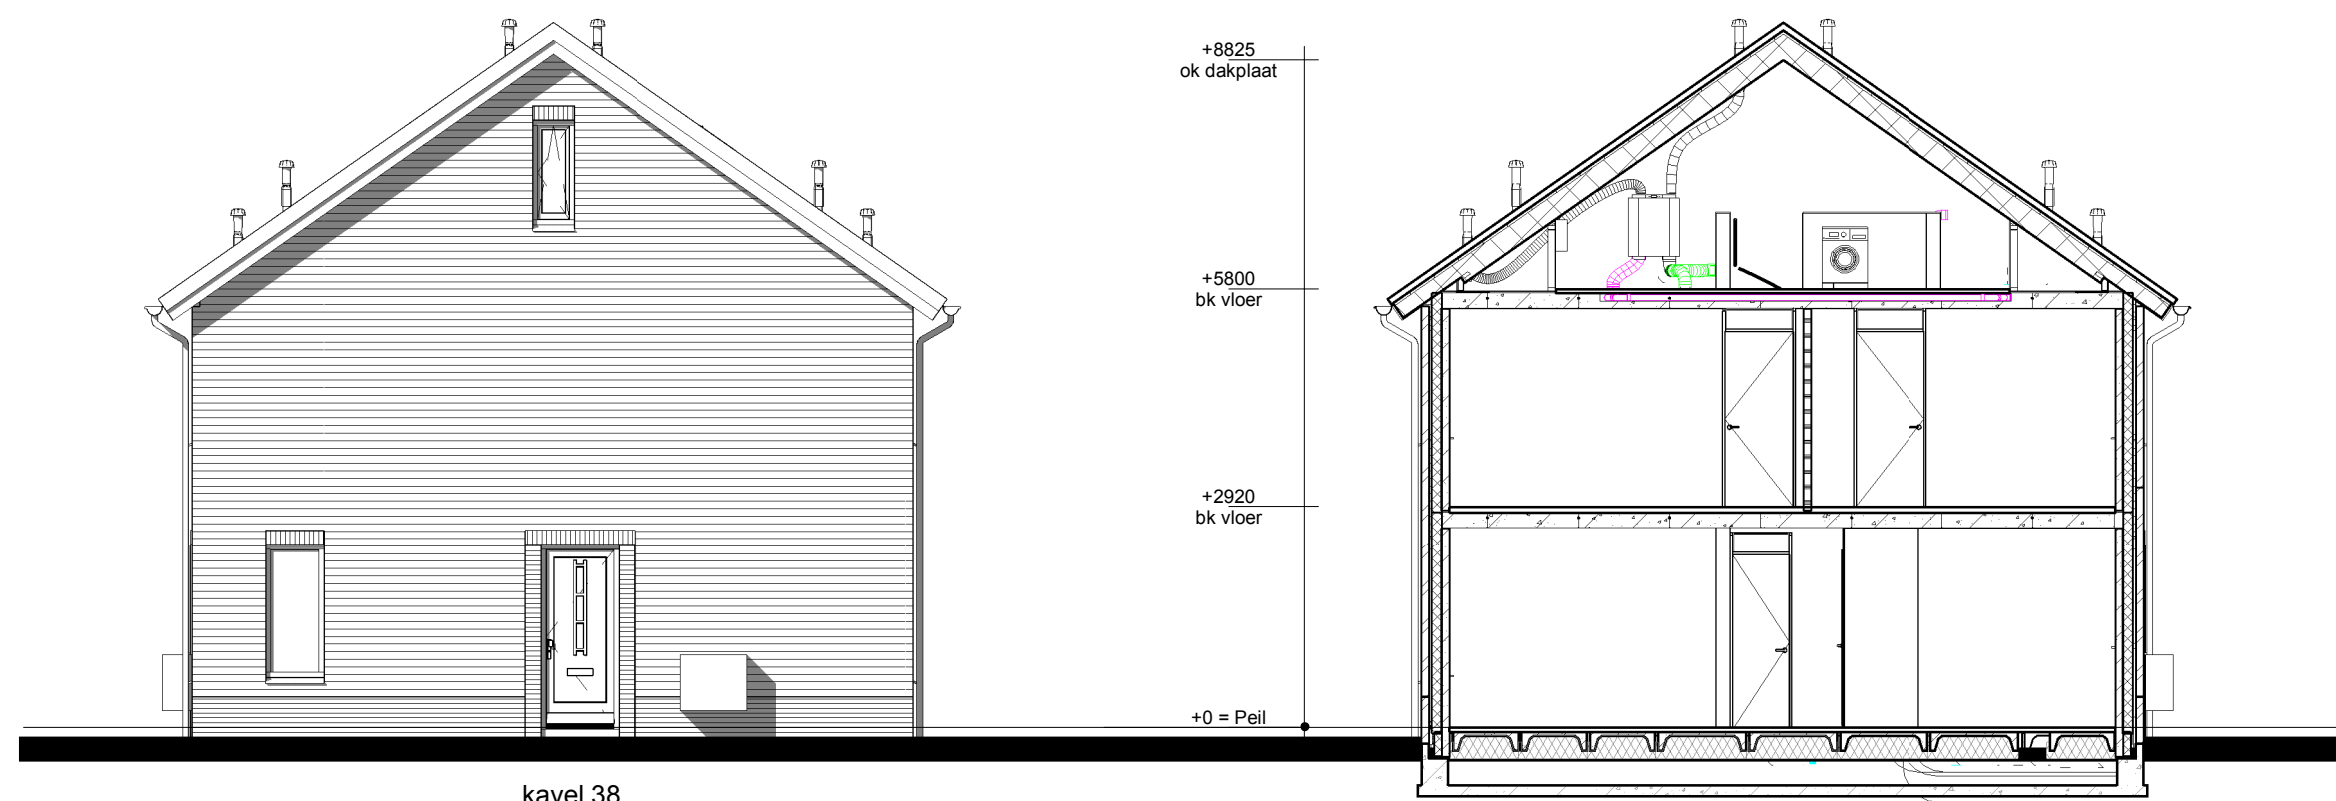

Rechter zijgevel

Doorsnede AA



Renvooi

- Metselwerk
- Isolatie
- Betonnen wand
- Kalkzandsteen wand
- Lichte scheidingswand
- Dragend knieschot incl. afneembaar paneel tpv kruis
- Vloerverwarmingsverdeler
- WTW box
- Warmtepomp
- Omvormer t.b.v. PV-panelen
- Meterkast
- Kruipruik
- WM
- Radiator
- Enkele schakelaar
- Dubbele schakelaar
- Wisselschakelaar
- Standen schakelaar t.b.v. ventilatiesysteem
- Enkele wandcontactdoos met randaarde
- Dubbele wandcontactdoos geaard (boven elkaar)
- Dubbele wandcontactdoos geaard (naast elkaar)
- Plafondlichtpunt
- Wandlichtpunt
- RM Rookmelder
- WTW WTW retourventiel
- MV MV afvoerpunt
- MV MV afvoerpunt wand
- WTW WTW inblaasventiel
- WTW WTW retourventiel wand
- TH Thermostaat
- THL Thermostaatleiding
- LL Loze leiding
- Bel Beldrukker
- CO2 CO2 bedieningspaneel
- CAI Aansluitpunt t.b.v. kabel
- Buitenkraan zonder afvoerput
- HWA Hemelwaterafvoer

opmerkingen/ gecontroleerd:	Wijz. Get. d.d. Omschrijving wijzigingen:
Bouwconcept:	project: 9 woningen type "Praal" In het plan "Hellendoorn Noord" te Hellendoorn
IDENTIS DOOR ROOSDOM TIJHUIS	opdrachtgever: Roosdom Tijhuis B.V.
	onderdeel: Verkooptekening kavel 34-38
	architect: B. Nijland M.Sc.
	schaal: 1:100
	datum: 13-09-2019
	tek. nr.: V-01a
	werk nr.: 5281