


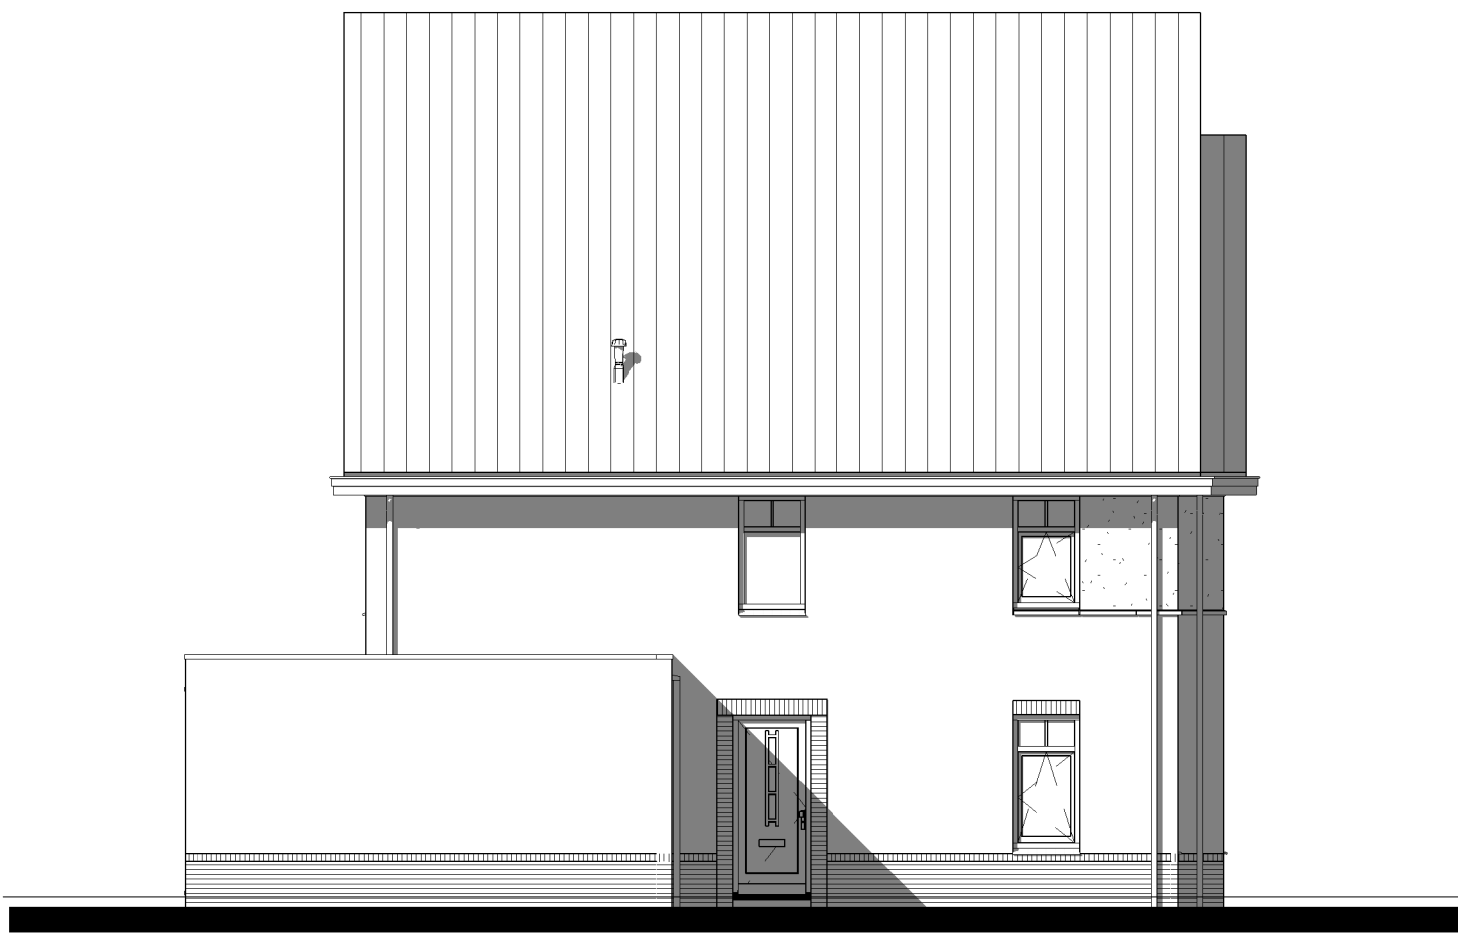

Voorgevel




Linker zijgevel




Achtergevel




Rechter zijgevel

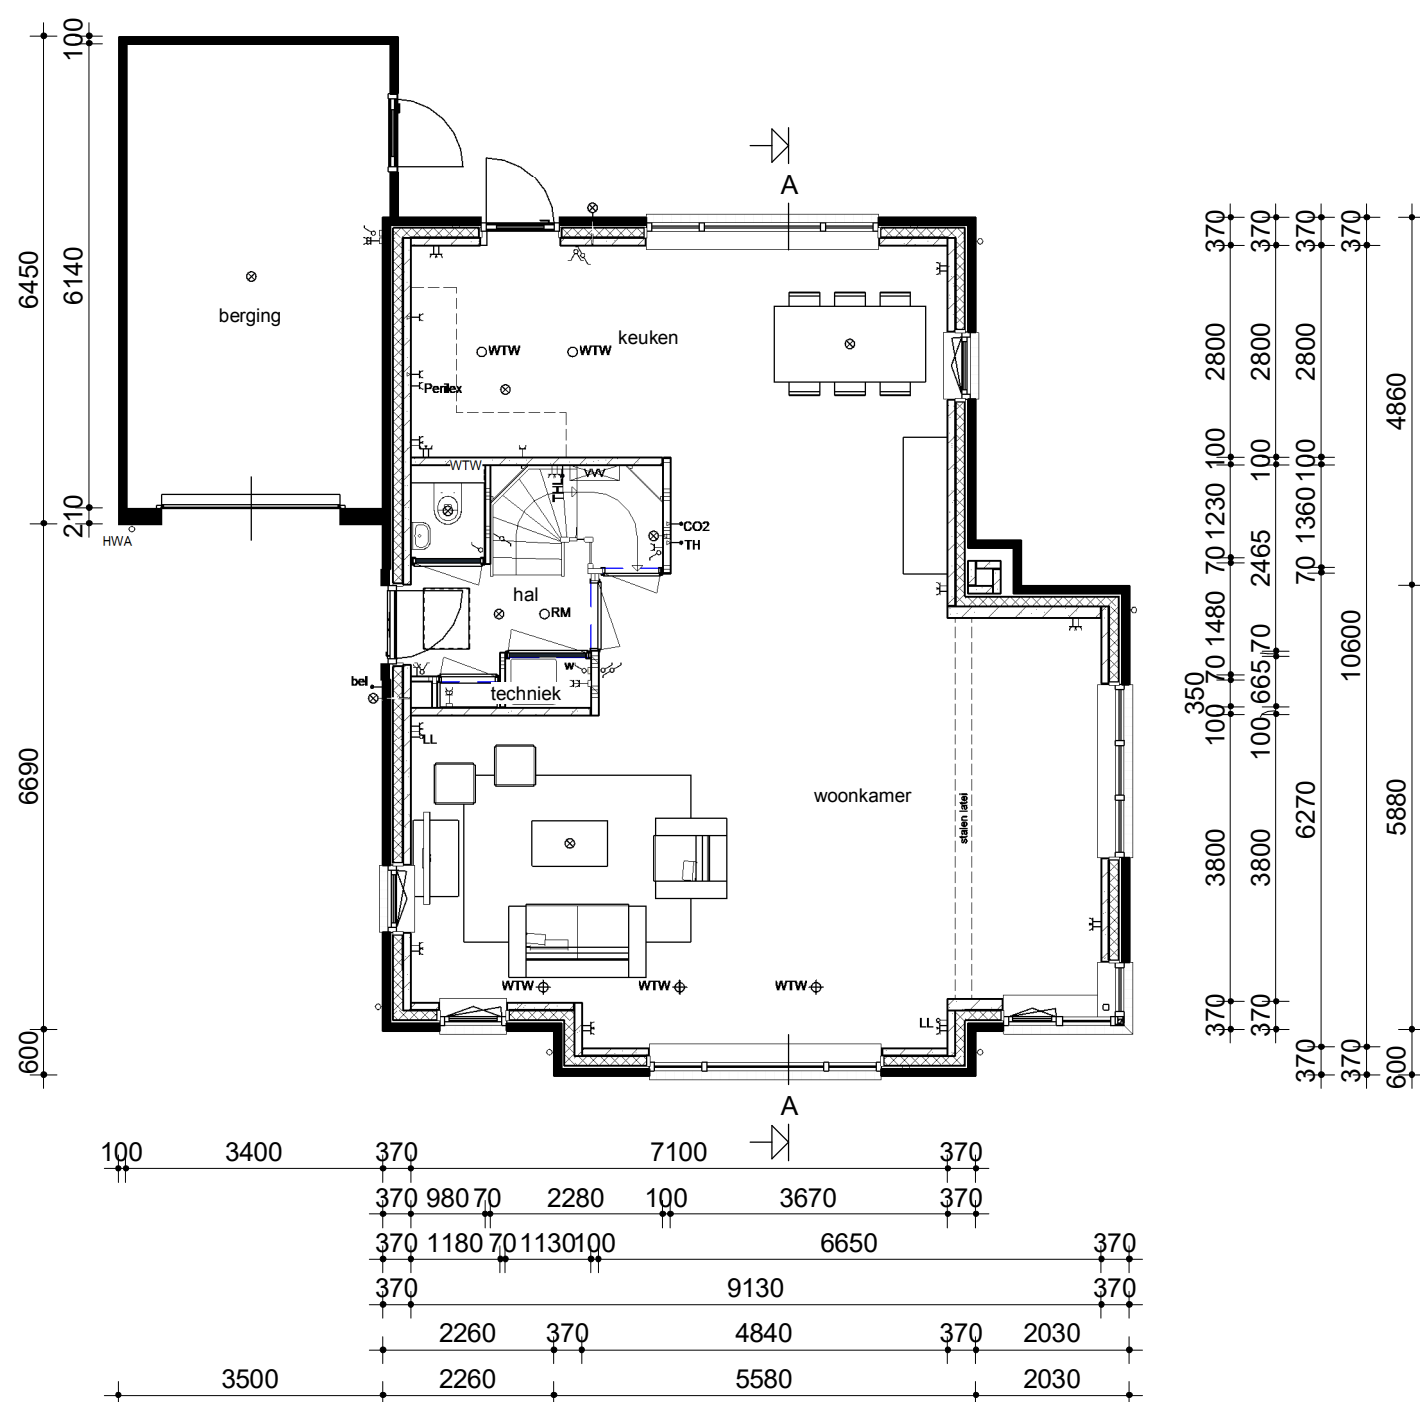


Begane grond

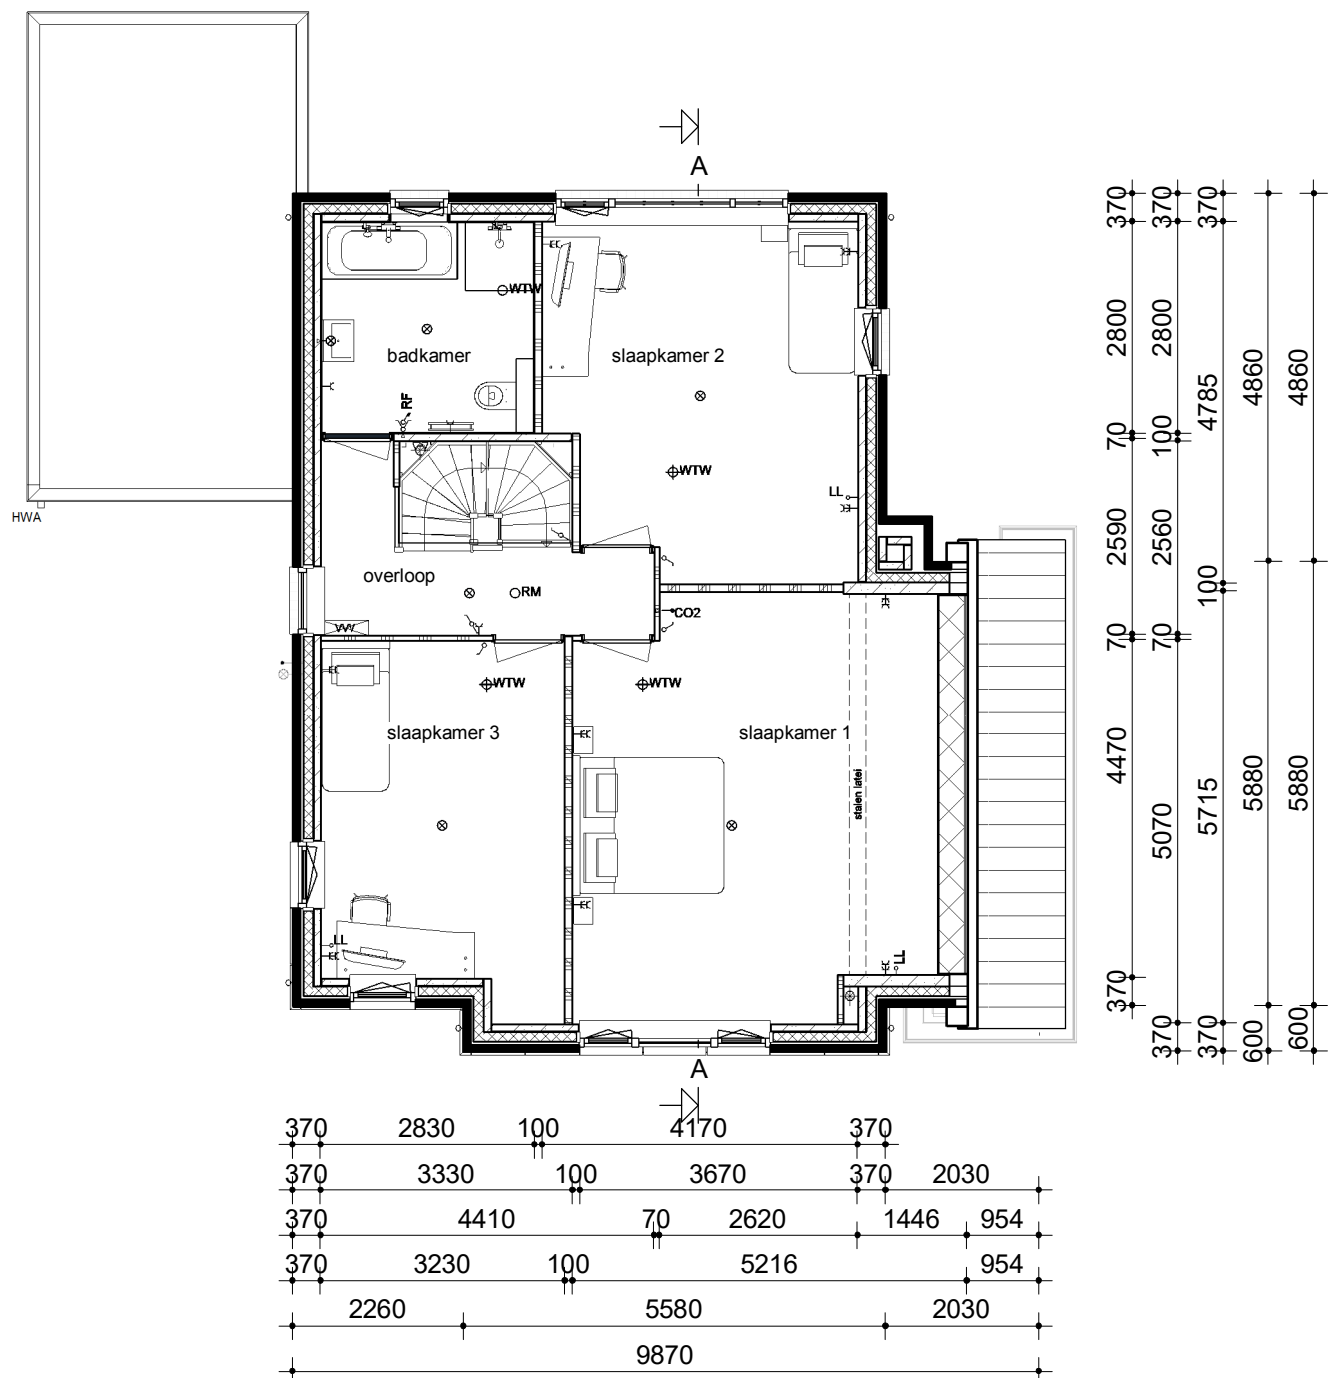

Verdieping

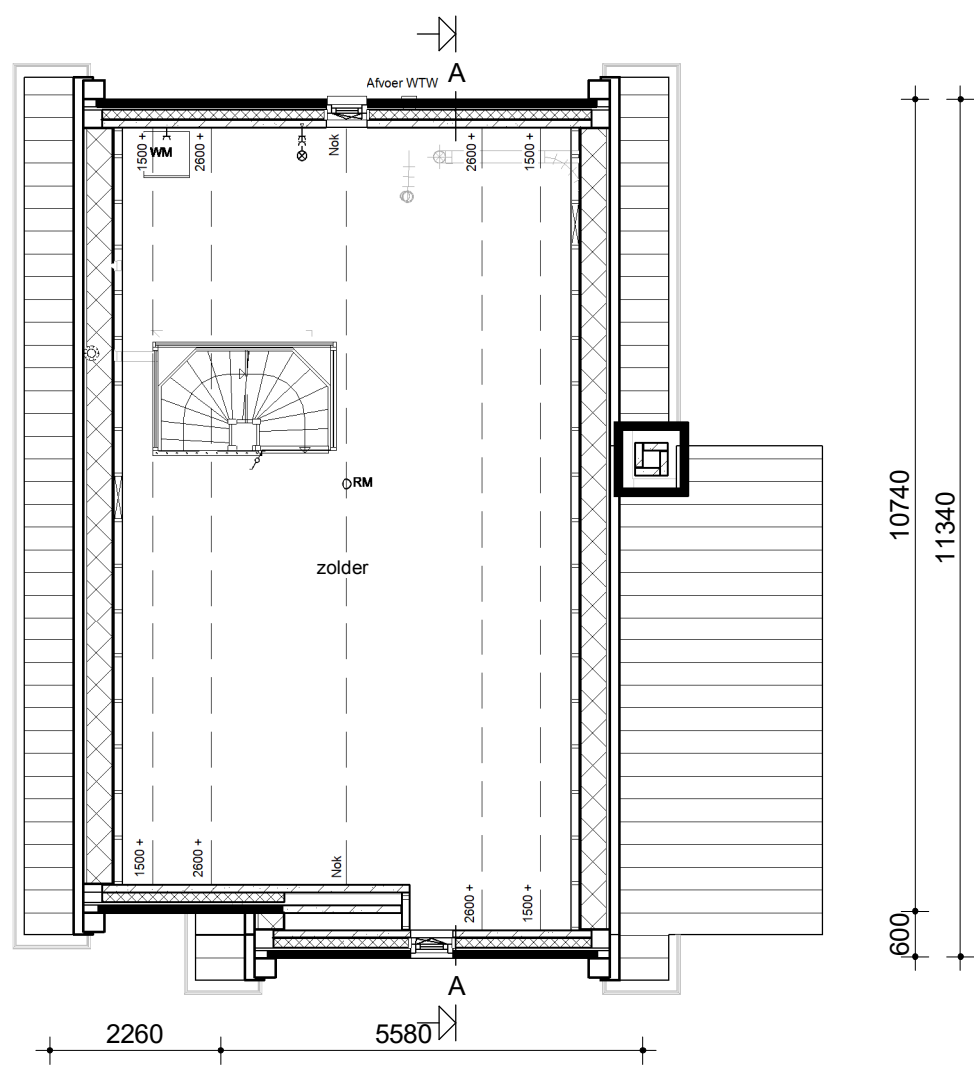


Zolder

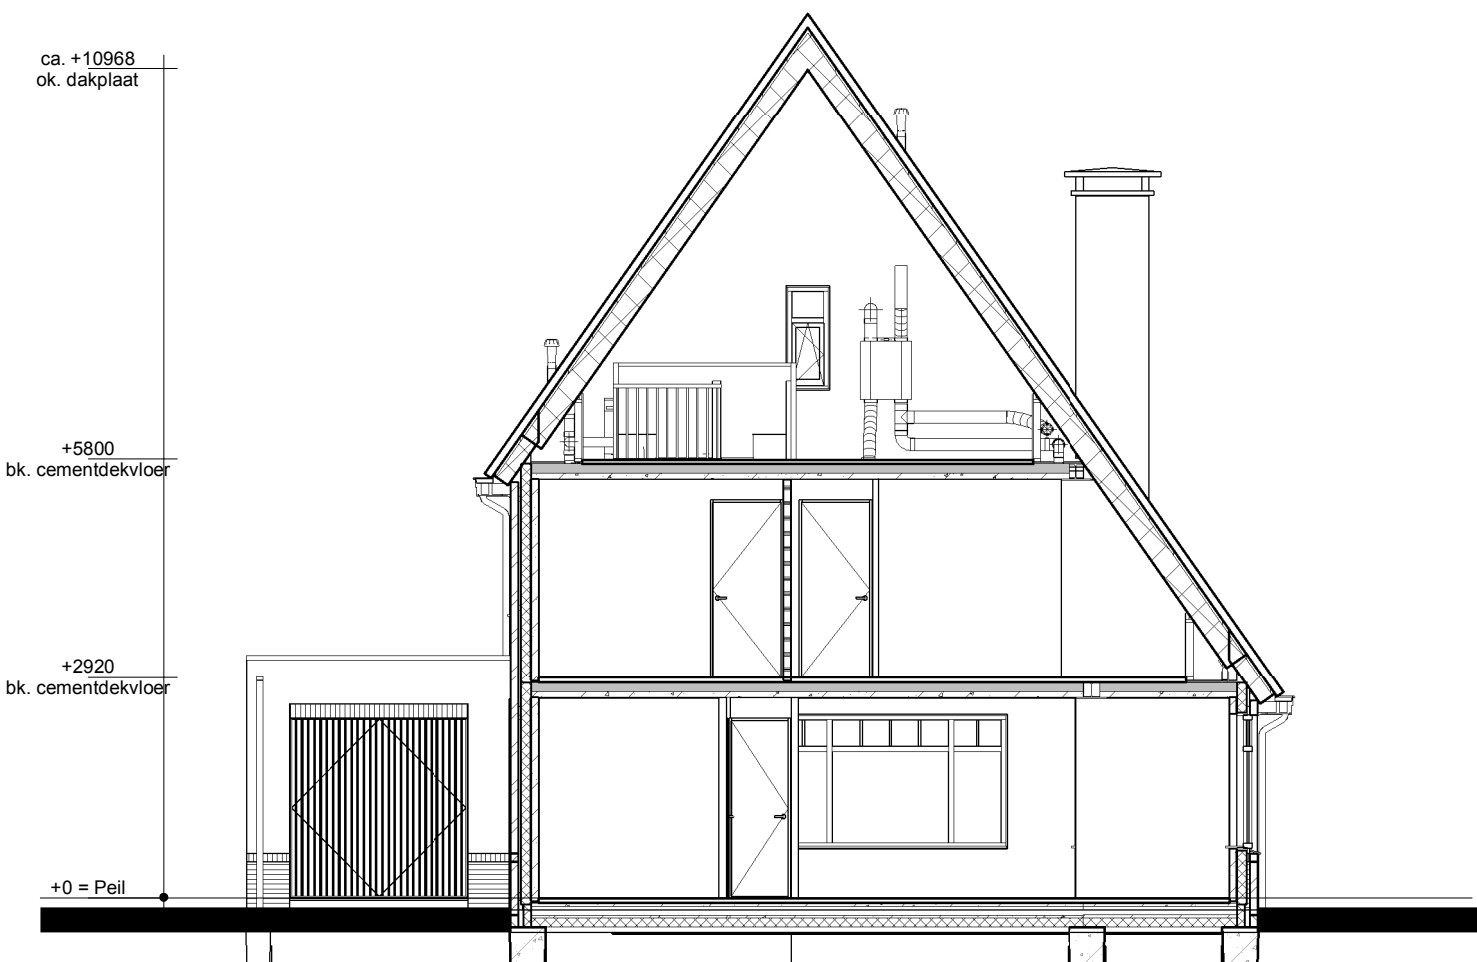

Doorsnede BB

Renvooi

- Metselwerk
- Isolatie
- Betonnen wand
- Kalkzandsteen wand
- Lichte scheidingwand
- Dragend knieschot incl. afneembaar paneel tpv kruis
- Vloerverwarmingsverdelers
- WTW box
- Warmtepomp
- Meterkast
- Kruipluik
- Opstelplaats wasmachine
- Radiator
- Enkele schakelaar
- Dubbele schakelaar
- Wisselschakelaar
- Standen schakelaar t.b.v. ventilatiesysteem
- Enkele wandcontactdoos met randaarde
- Dubbele wandcontactdoos geaard (boven elkaar)
- Dubbele wandcontactdoos geaard (naast elkaar)
- Plafondlichtpunt
- Wandlichtpunt
- Rookmelder
- WTW WTW retourventiel
- WTW WTW inblaasventiel
- WTW WTW retourventiel wand
- TH Thermostaat
- THL Thermostaatleiding
- LL Loze leiding
- Bel Beldrukker
- CO2 CO2 bedieningspaneel
- CAI Aansluitpunt t.b.v. kabel
- HWA Hemelwaterafvoer

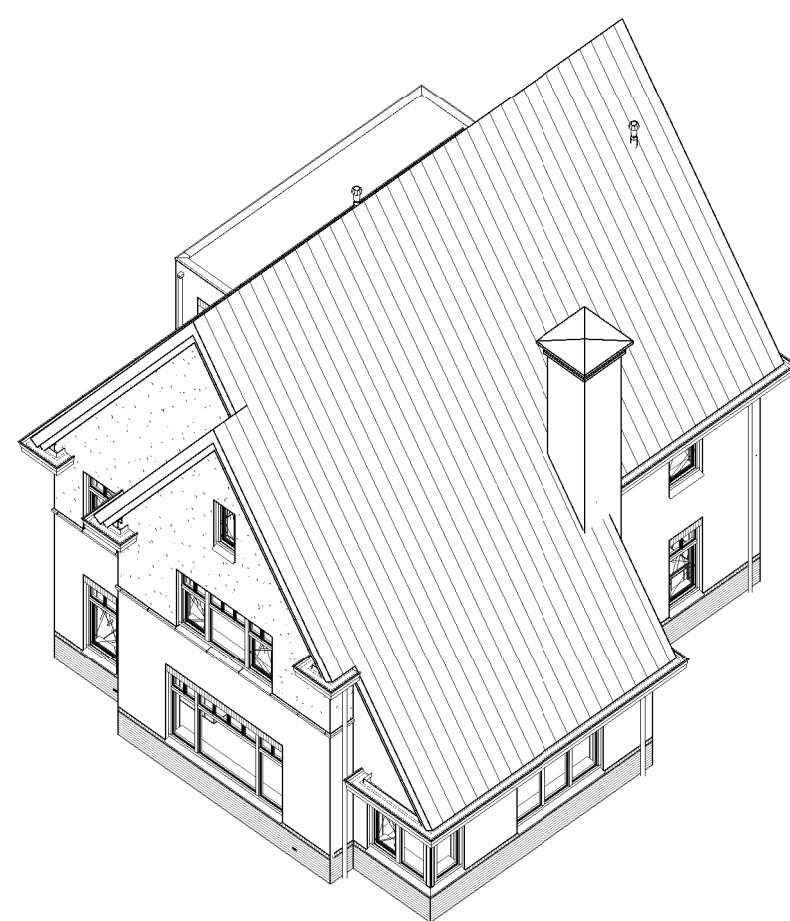

opmerkingen/ gecontroleerd:	Wijz. : Gaf. : d.d. : Omschrijving wijzigingen:
Bouwconcept:	project: 1 woning type "Laanzicht" In het plan "Noord" te Haren
IDENTIS DOOR ROOSDOM TIJHUIS	opdrachtgever: Bouwbedrijf Roosdom Tijhuis b.v.
RoosdomTijhuis	onderdeel: Verkooptekening kavel 14
architect: Msc. B. Nijland	schaal: 1:100
datum: 14-02-2020	tek. nr.: V-01
probleem: 14-2-2020 9:05:51	werk nr.: 5382
Bouwbedrijf Roosdom Tijhuis bv Jutestraat 8 Postbus 237 7460 AE RUSSEN TELEFOON 0548 51 80 24 TELEFAX 0548 12 03 35 E-MAIL info@roosdomtijhuis.nl WEBSITE www.roosdomtijhuis.nl	