



kavel 43 & 45

kavel 44 & 46

Voorgevel



kavel 43 & 45

Linker zijgevel



kavel 44 & 46




kavel 43 & 45

Achtergevel




kavel 44 & 46


Rechter zijgevel

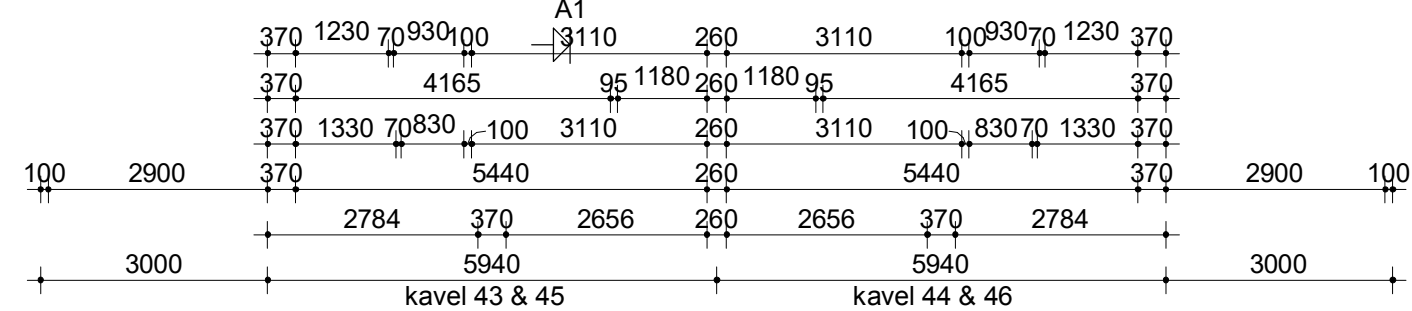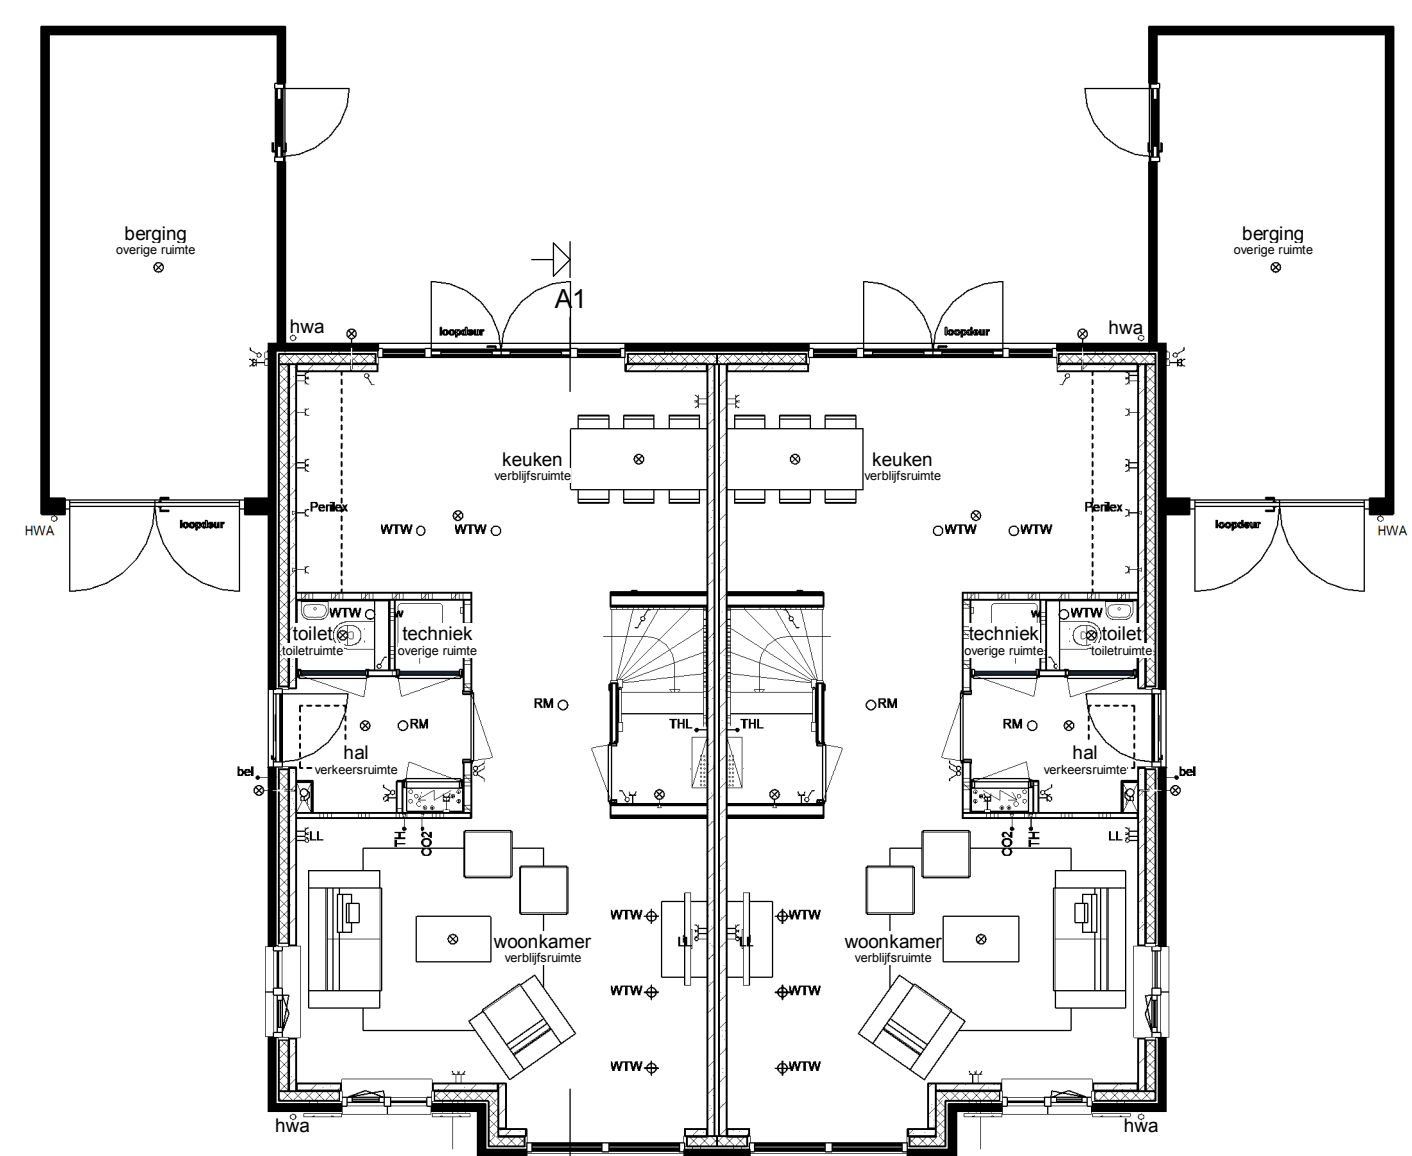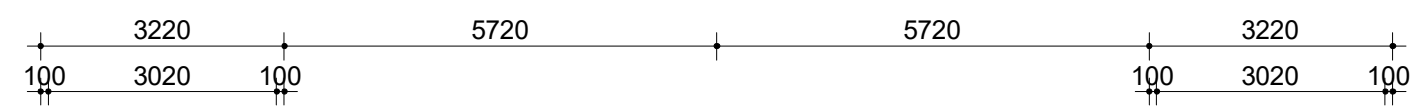



Begane grond

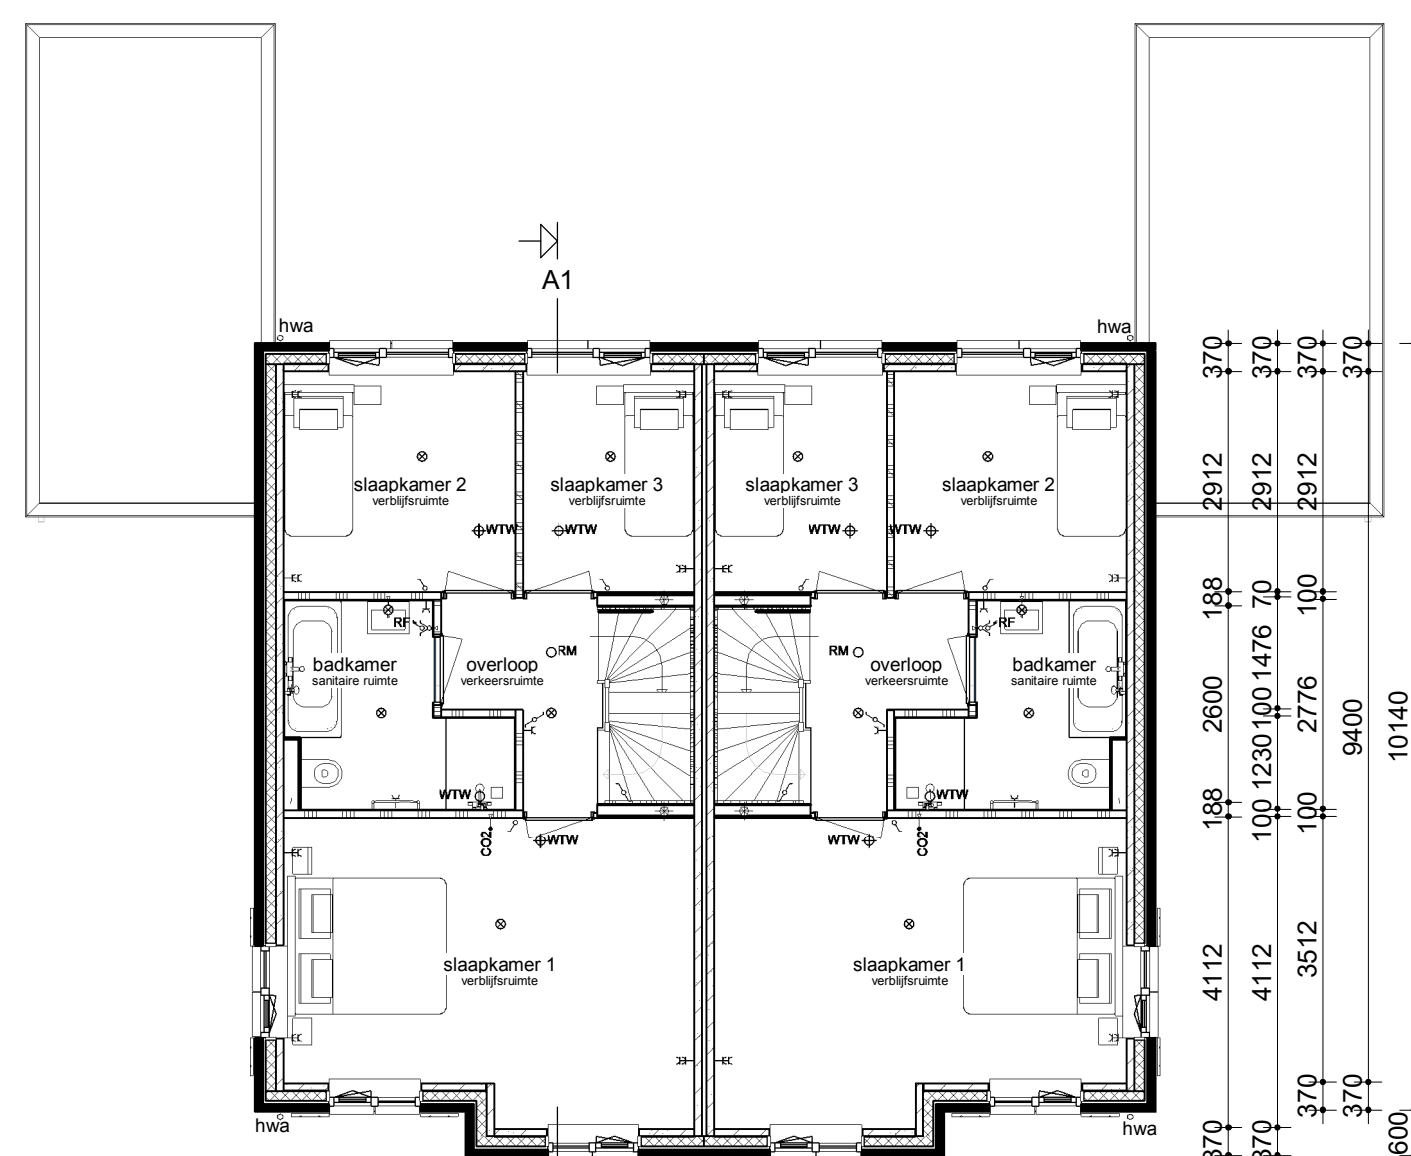

Verdieping

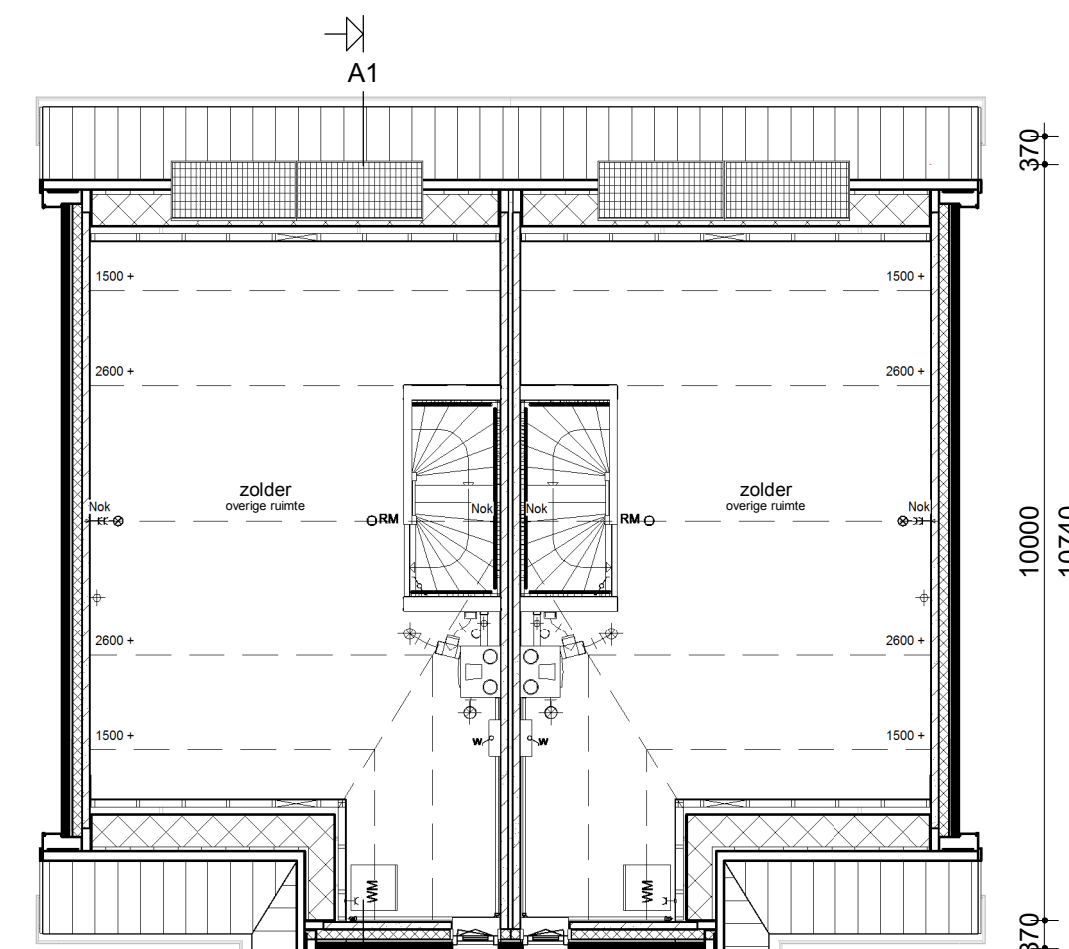

Zolder

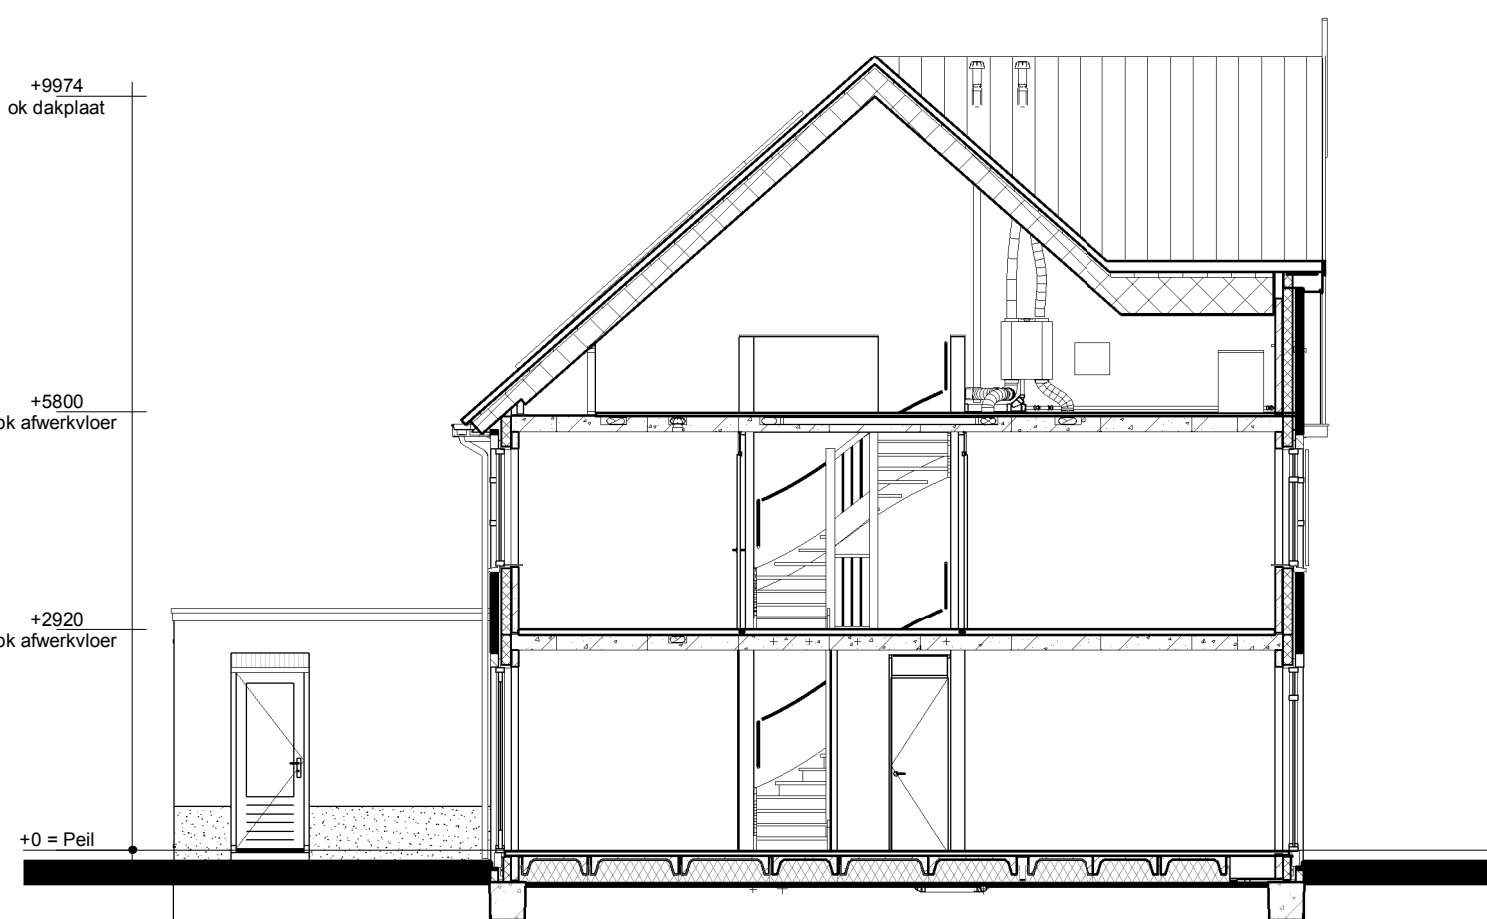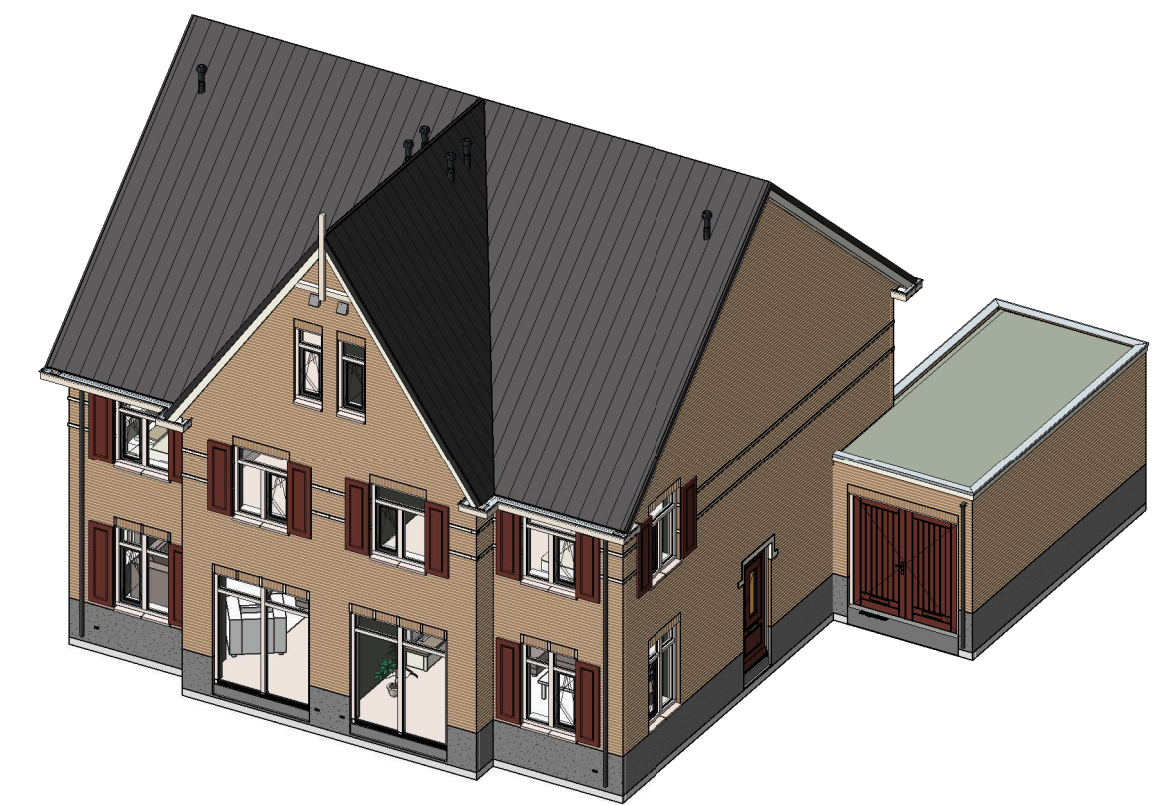

Doorsnede AA

Renvooi

- Metselwerk
- Isolatie
- Betonnen wand
- Lichte scheidingwand
- Dragend knieschot incl. afneembaar paneel tpv kruis
- Vloerverwarmingsverdelers
- WTW box
- Warmtepomp
- Omvormer t.b.v. PV-panelen
- Meterkast
- Kruipruik
- Opstelplaats wasmachine
- Radiator, elektrisch

- Enkele schakelaar
- Dubbele schakelaar
- Wisselschakelaar
- Standen schakelaar t.b.v. ventilatiesysteem
- Enkele wandcontactdoos met randaarde
- Dubbele wandcontactdoos geaard (boven elkaar)
- Dubbele wandcontactdoos geaard (naast elkaar)
- Plafondlichtpunt
- Wandlichtpunt
- Rookmelder
- WTW retourventiel
- WTW inblaasventiel
- Thermostaat
- Thermostaatleiding
- Loze leiding
- Beldrukker
- CO2 bedieningspaneel
- Hemelwaterafvoer

opmerkingen/
gecontroleerd:

Bouwconcept:
IDENTIS DOOR
ROOSDOM
TIJHUIS

RoosdomTijhuis
Bouwbedrijf Roosdom Tijhuis bv
Jutestraat 8
Postbus 237 7460 AE RUSSEN
TELEFOON 0548 51 80 24
TELEFAX 0548 52 03 36
E-MAIL info@roosdomtijhuis.nl
WEBSITE www.roosdomtijhuis.nl

project:
14 woningen type "Lijzicht"
Plan "Natuurlijk Vroondaal" te Den Haag

opdrachtgever:
Roosdom Tijhuis B.V.

onderdeel:
Verkooptekening kavel 43-46

architect:
A3 Architecten B.V.

datum:
03-03-2020

tek. nr.:
V-01b

schaal:
1:100

werk nr.:
4952

03-03-2020 11:21:41

03-03-2020 11:21:41

Inventory: E:\werken\4952\14-2-2020\4952\001_PlanTypeVroondaal_A3_A1-46_2020.rvt

Formaat: A1 841x594 mm

AutoCAD Revit 2017