




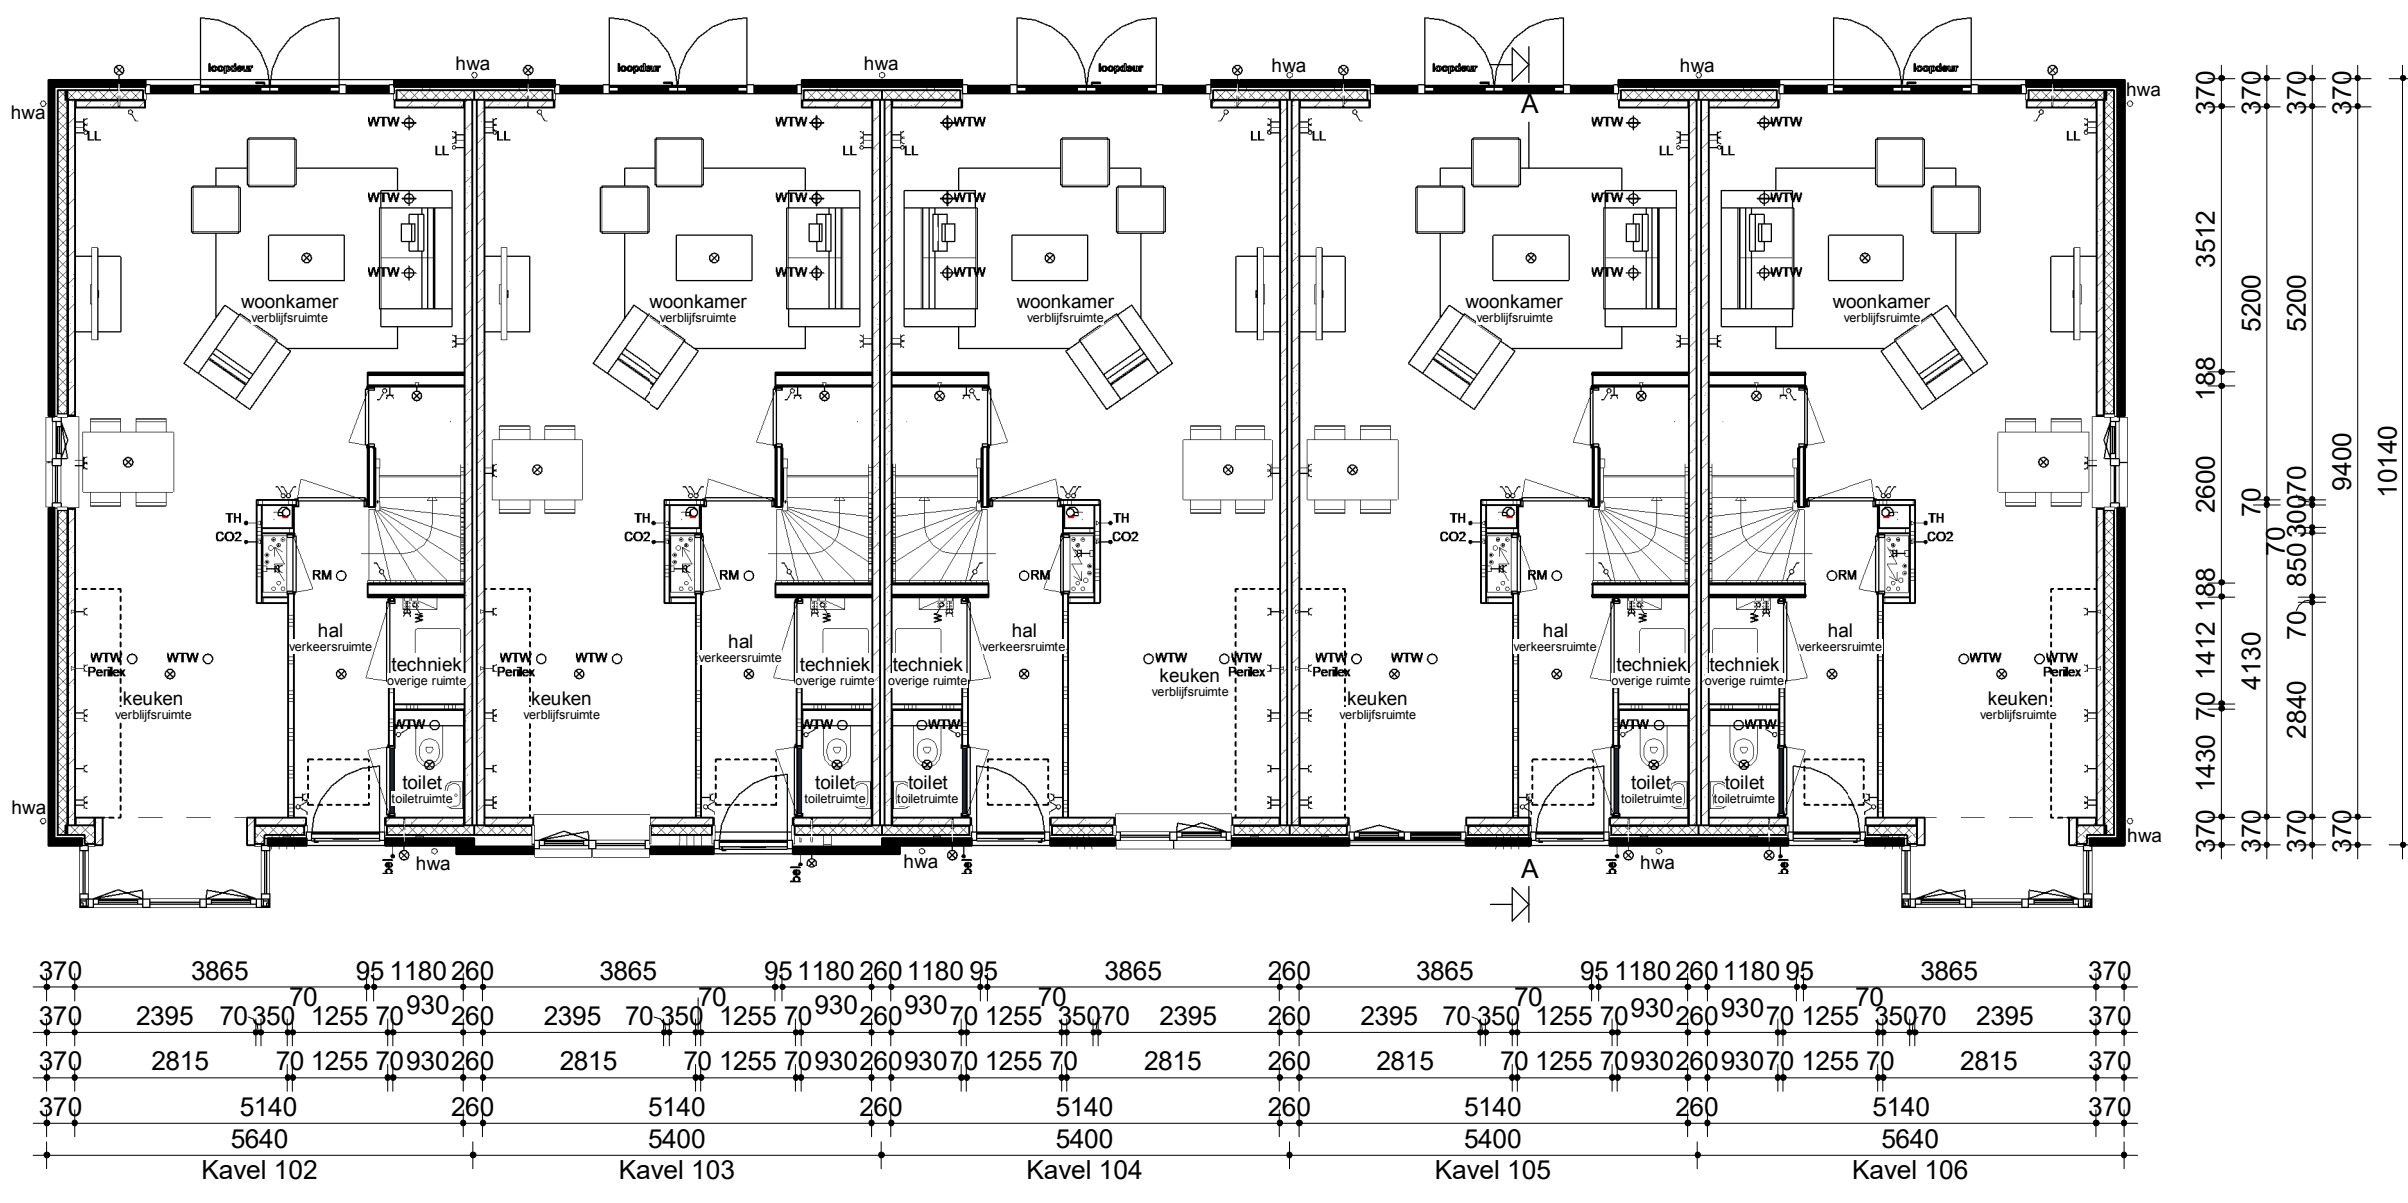


Begane grond

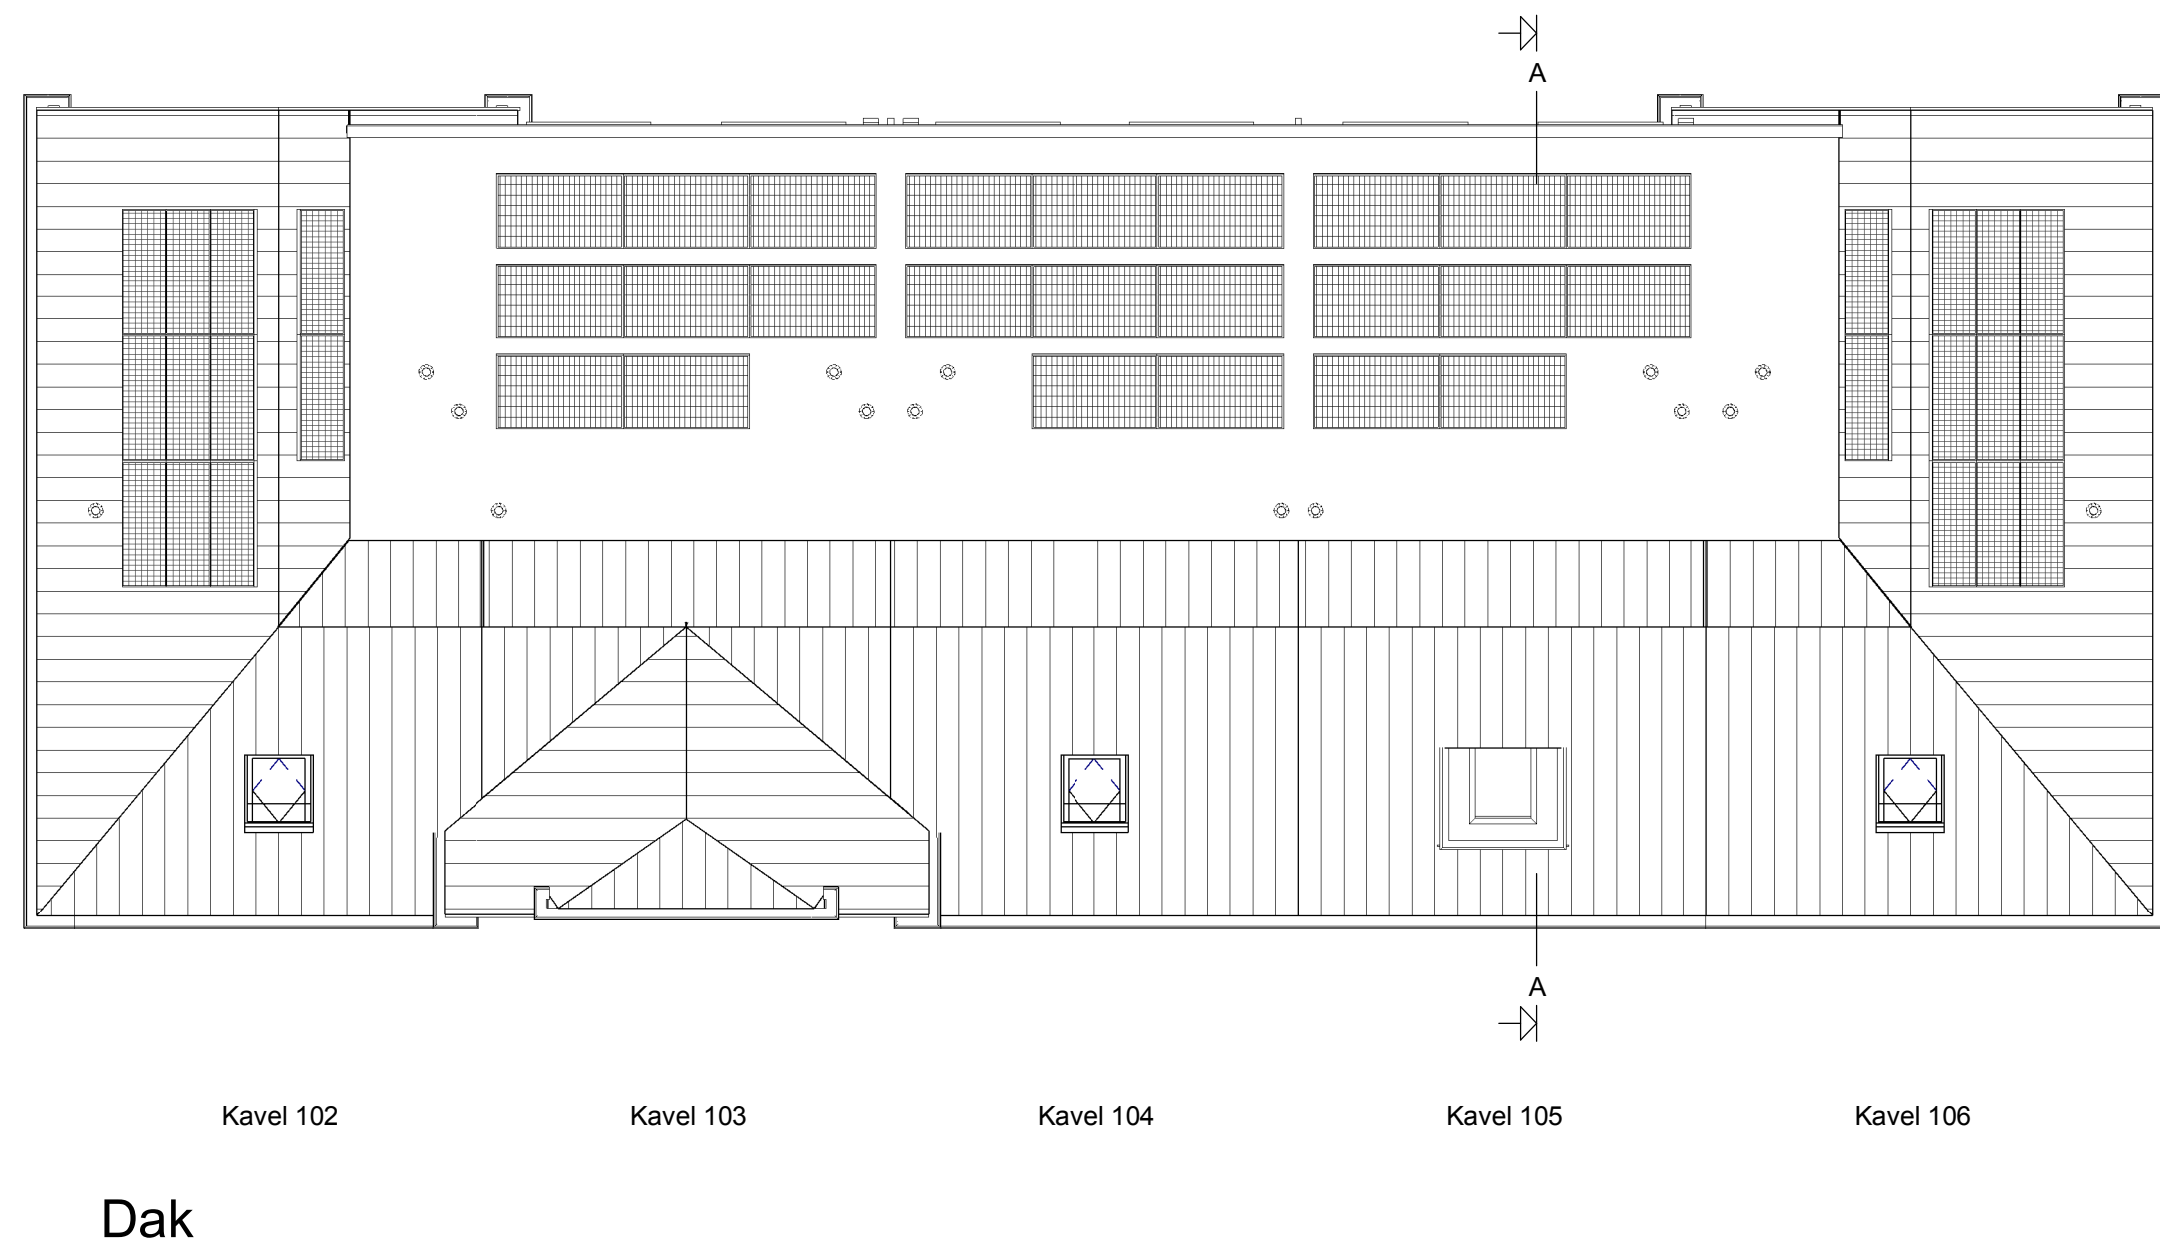


Dak

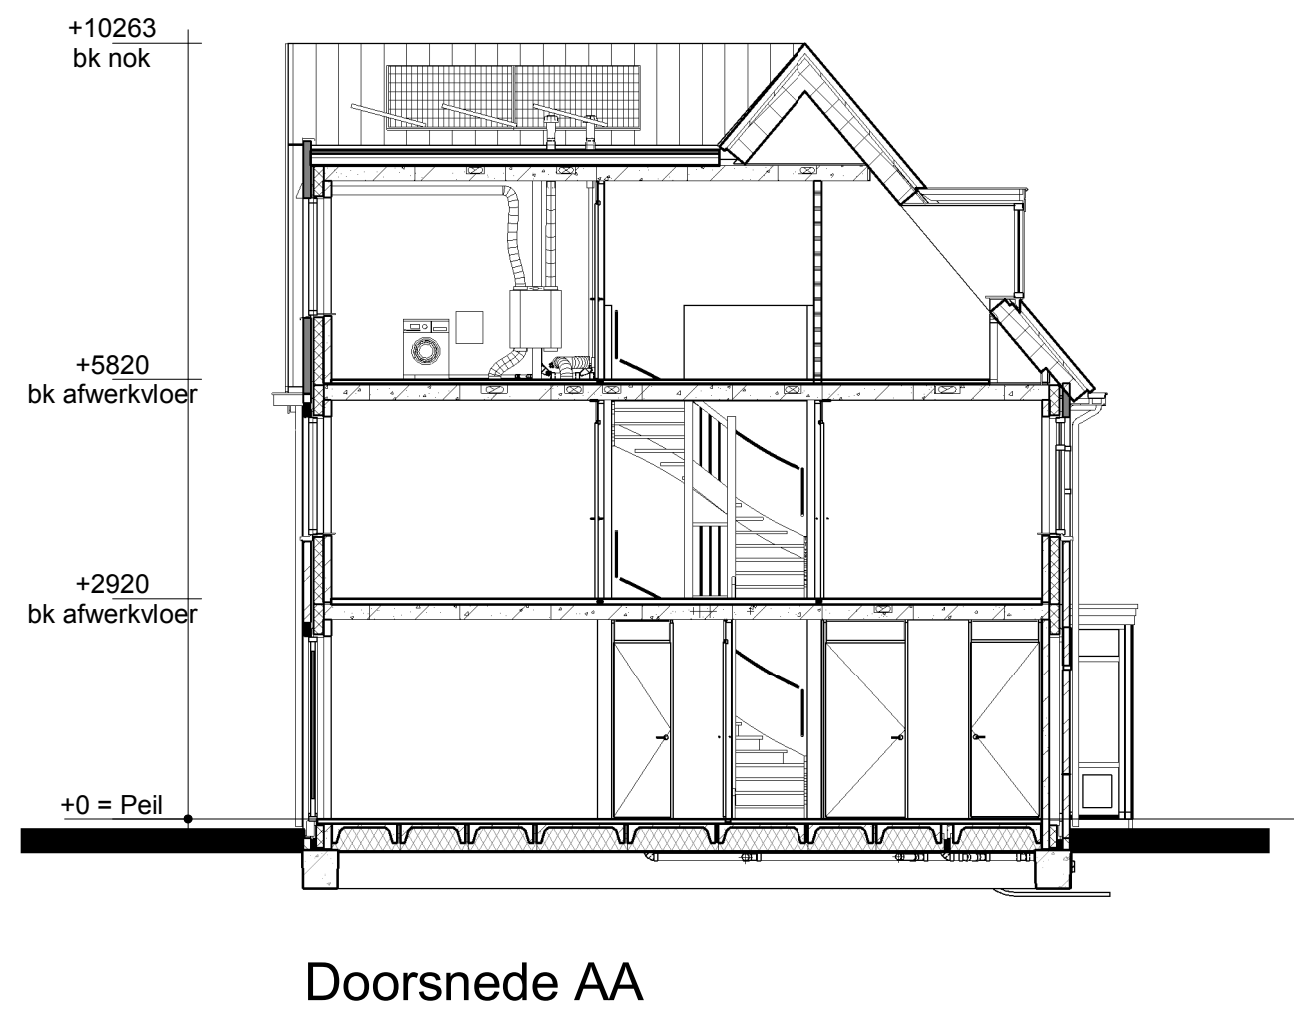

Doorsnede AA

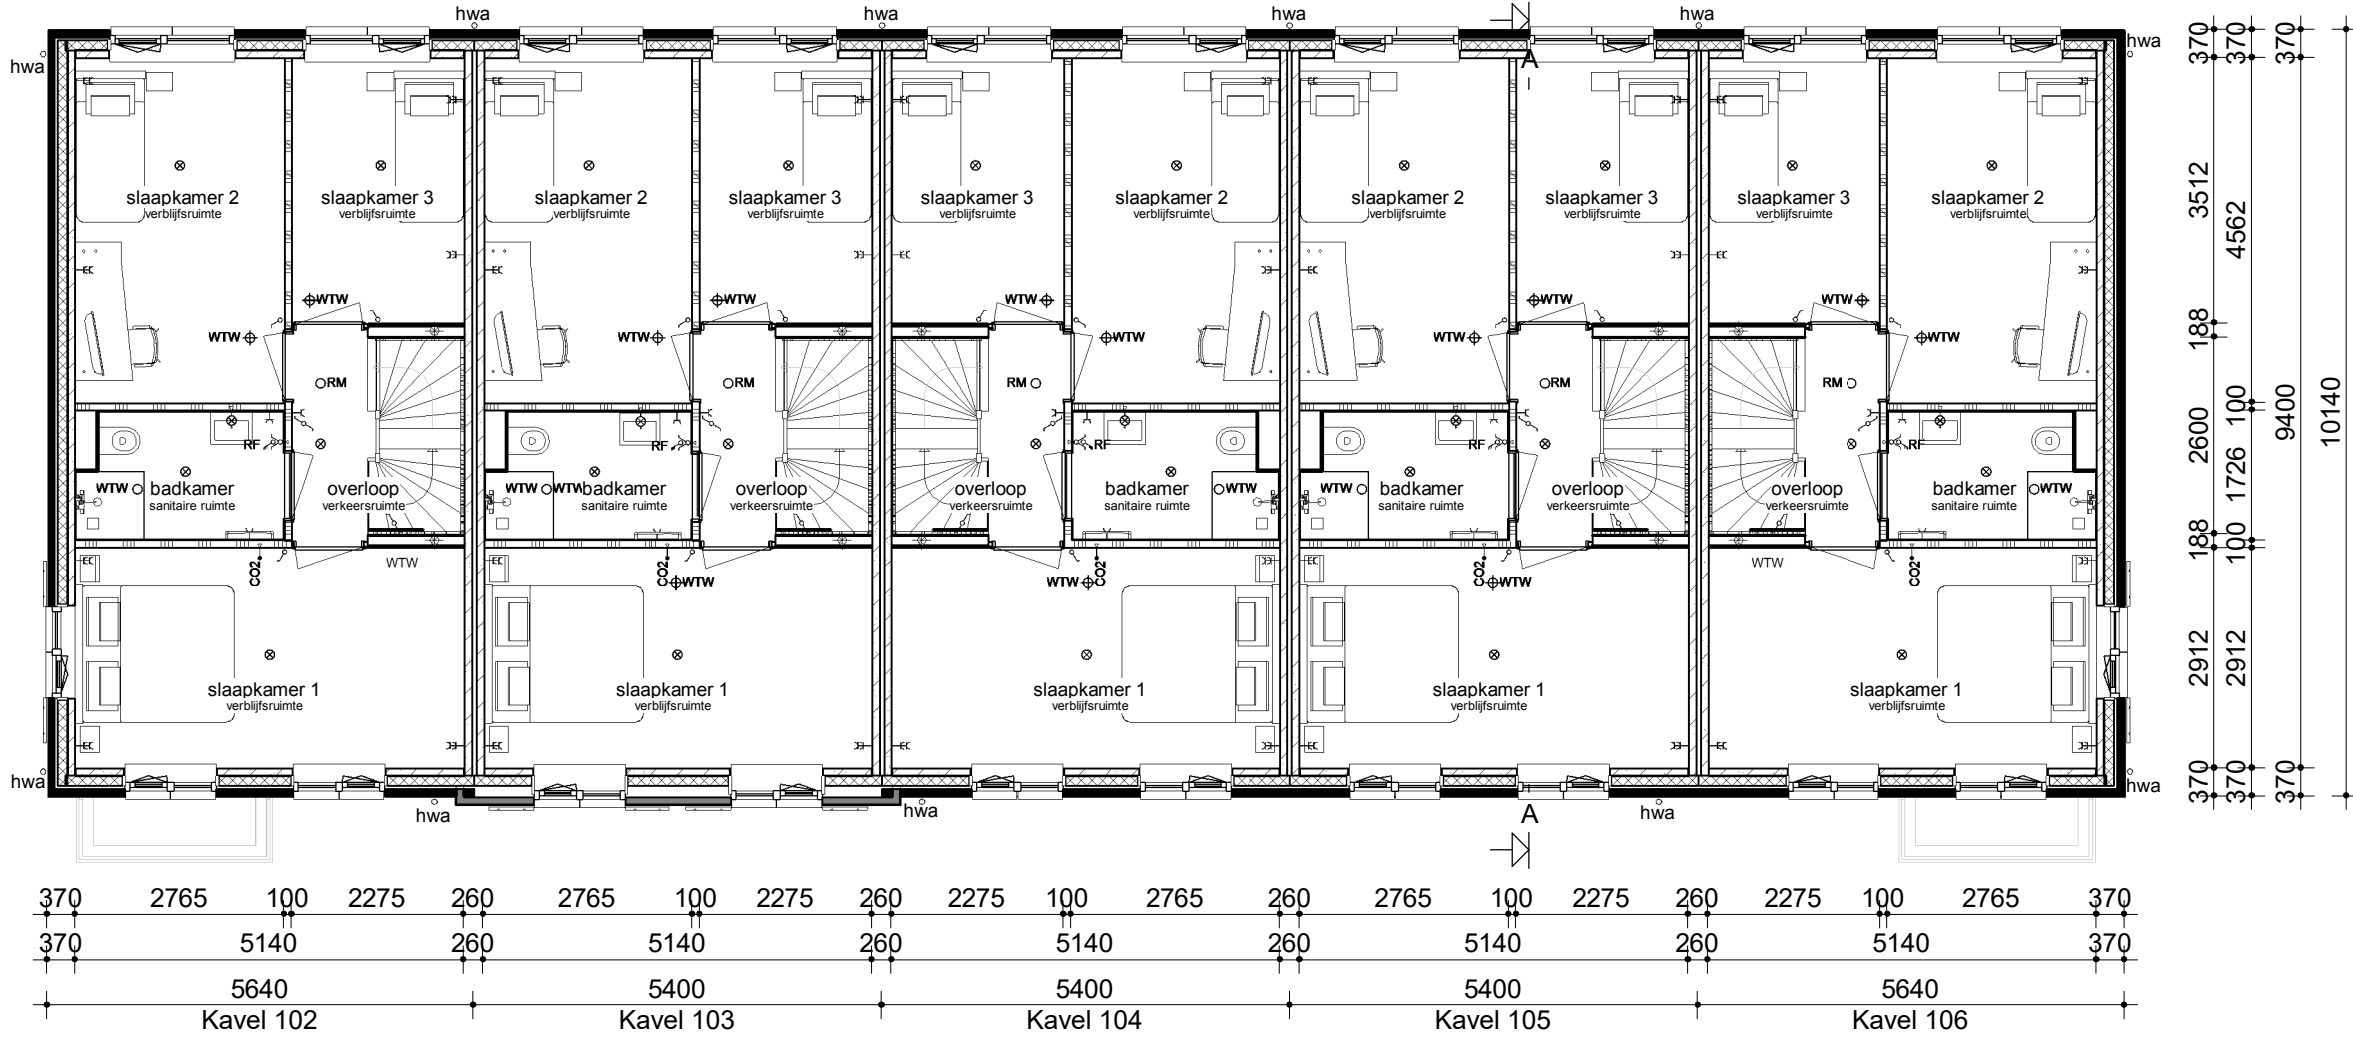


Verdieping

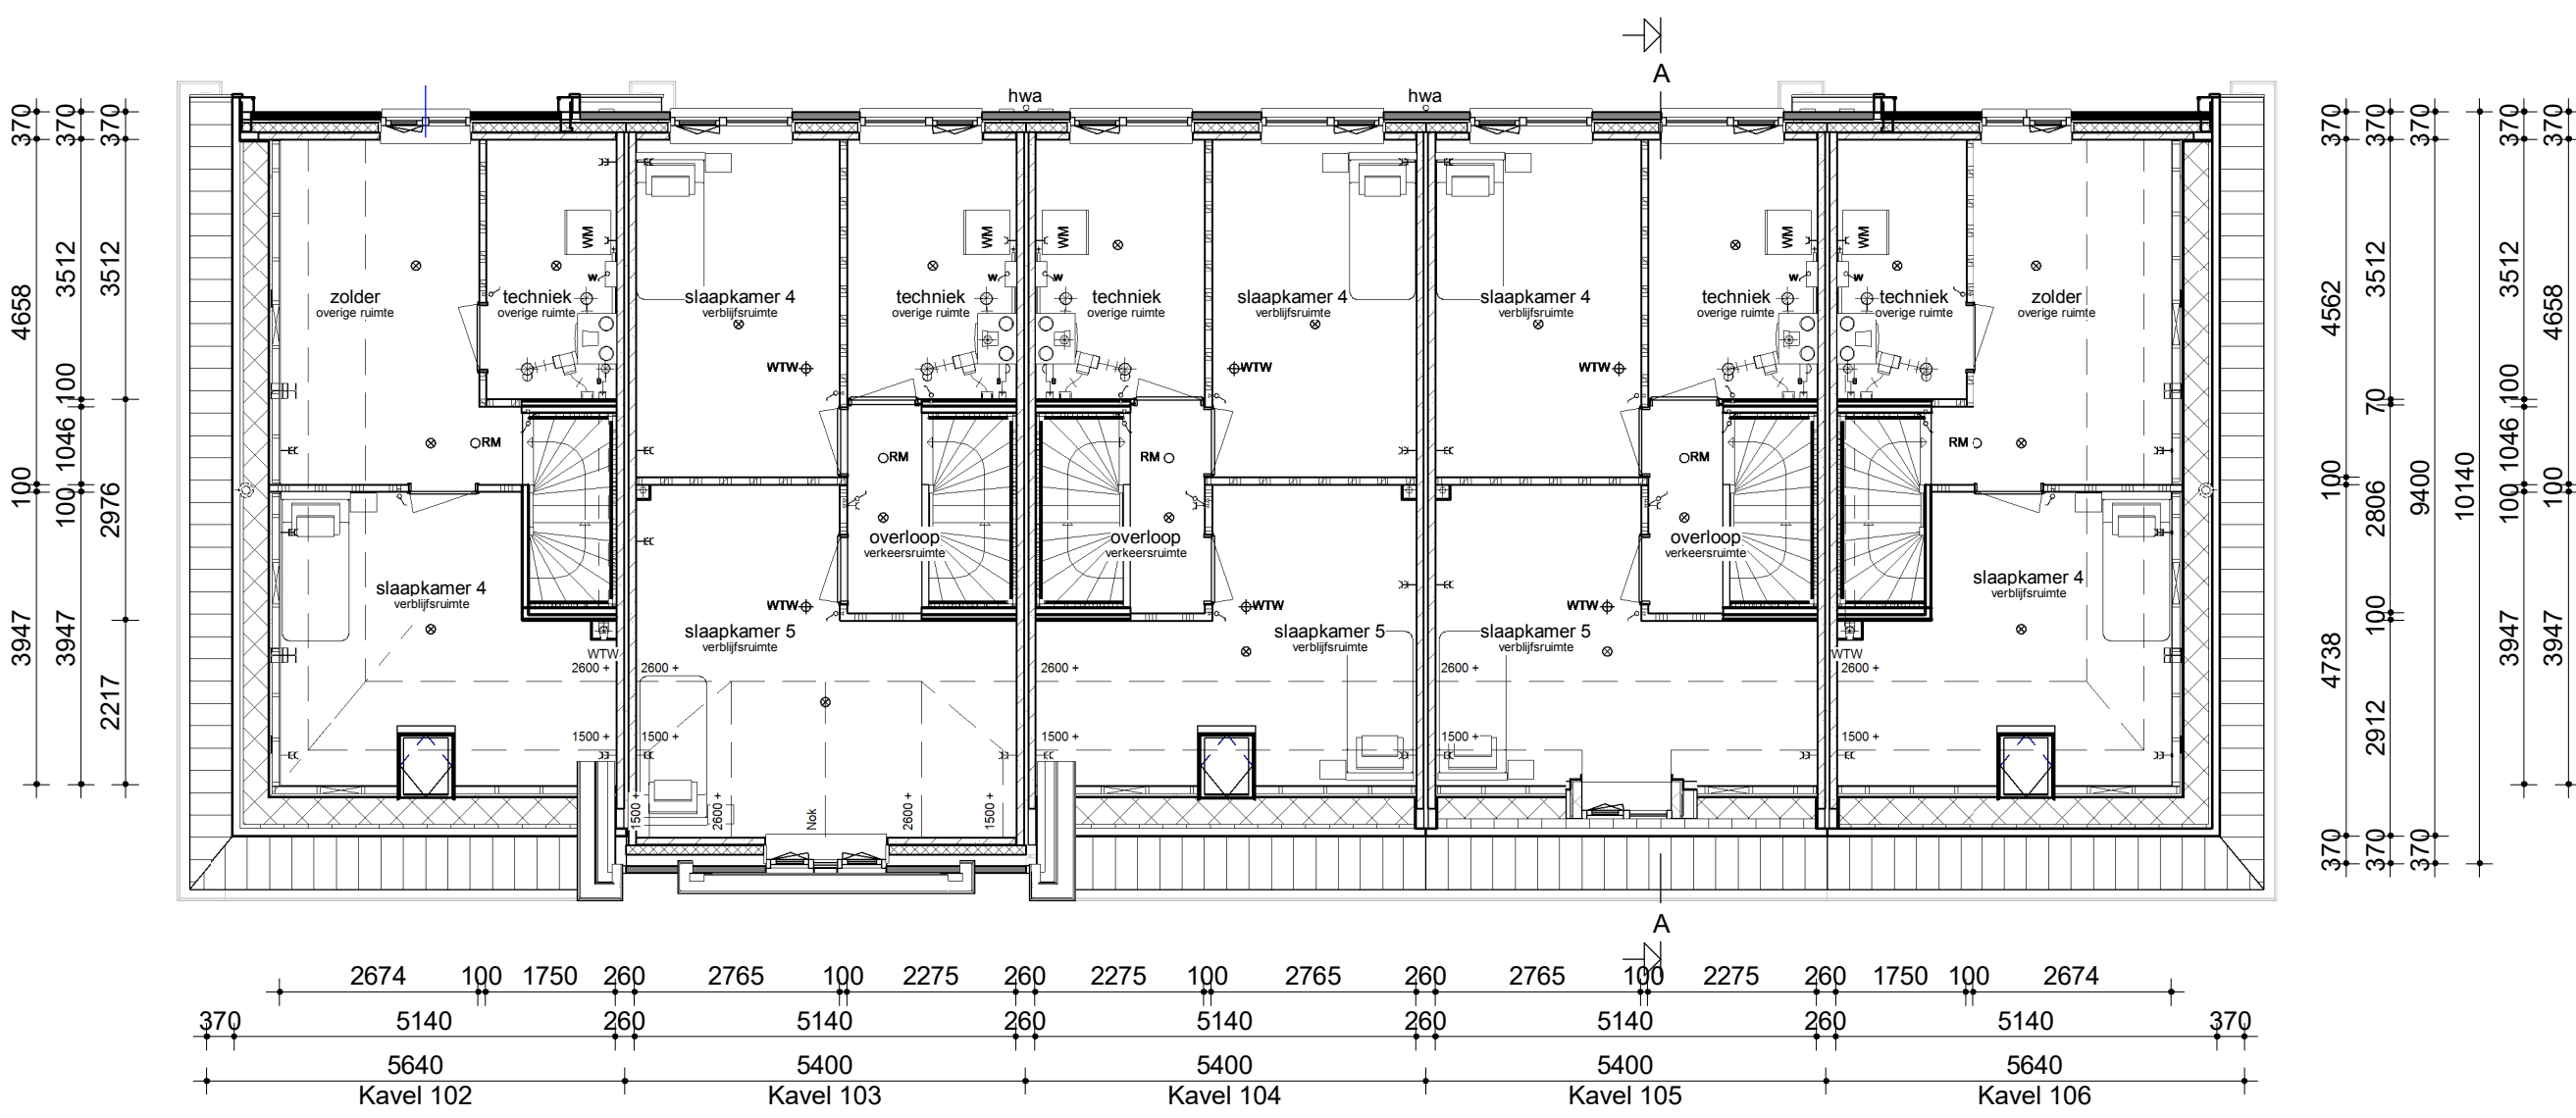

Zolder

Renvooi

- Metselwerk
- Isolatie
- Betonnen wand
- Lichte scheidingwand
- Dragend knieschot incl. afneembaar paneel tpv kruis
- Vloerverwarmingsverdelers
- WTW box
- Warmtepomp
- Omvormer t.b.v. PV-panelen
- Meterkast
- Kruipruimte
- Opstelplaats wasmachine
- Radiator, elektrisch
- Enkele schakelaar
- Dubbele schakelaar
- Wisselschakelaar
- Standen schakelaar t.b.v. ventilatiesysteem
- Enkele wandcontactdoos met randafde
- Dubbele wandcontactdoos geard (boven elkaar)
- Dubbele wandcontactdoos geard (naast elkaar)
- Piafondlichtpunt
- Wandlichtpunt
- Rookmelder
- WTW reburventiel
- WTW inblassventiel
- WTW inblassventiel wand
- Thermostaat
- Thermostastleiding
- Loze leiding
- Beltdrukker
- CO2 bedieningspaneel
- Hemelwaterafor

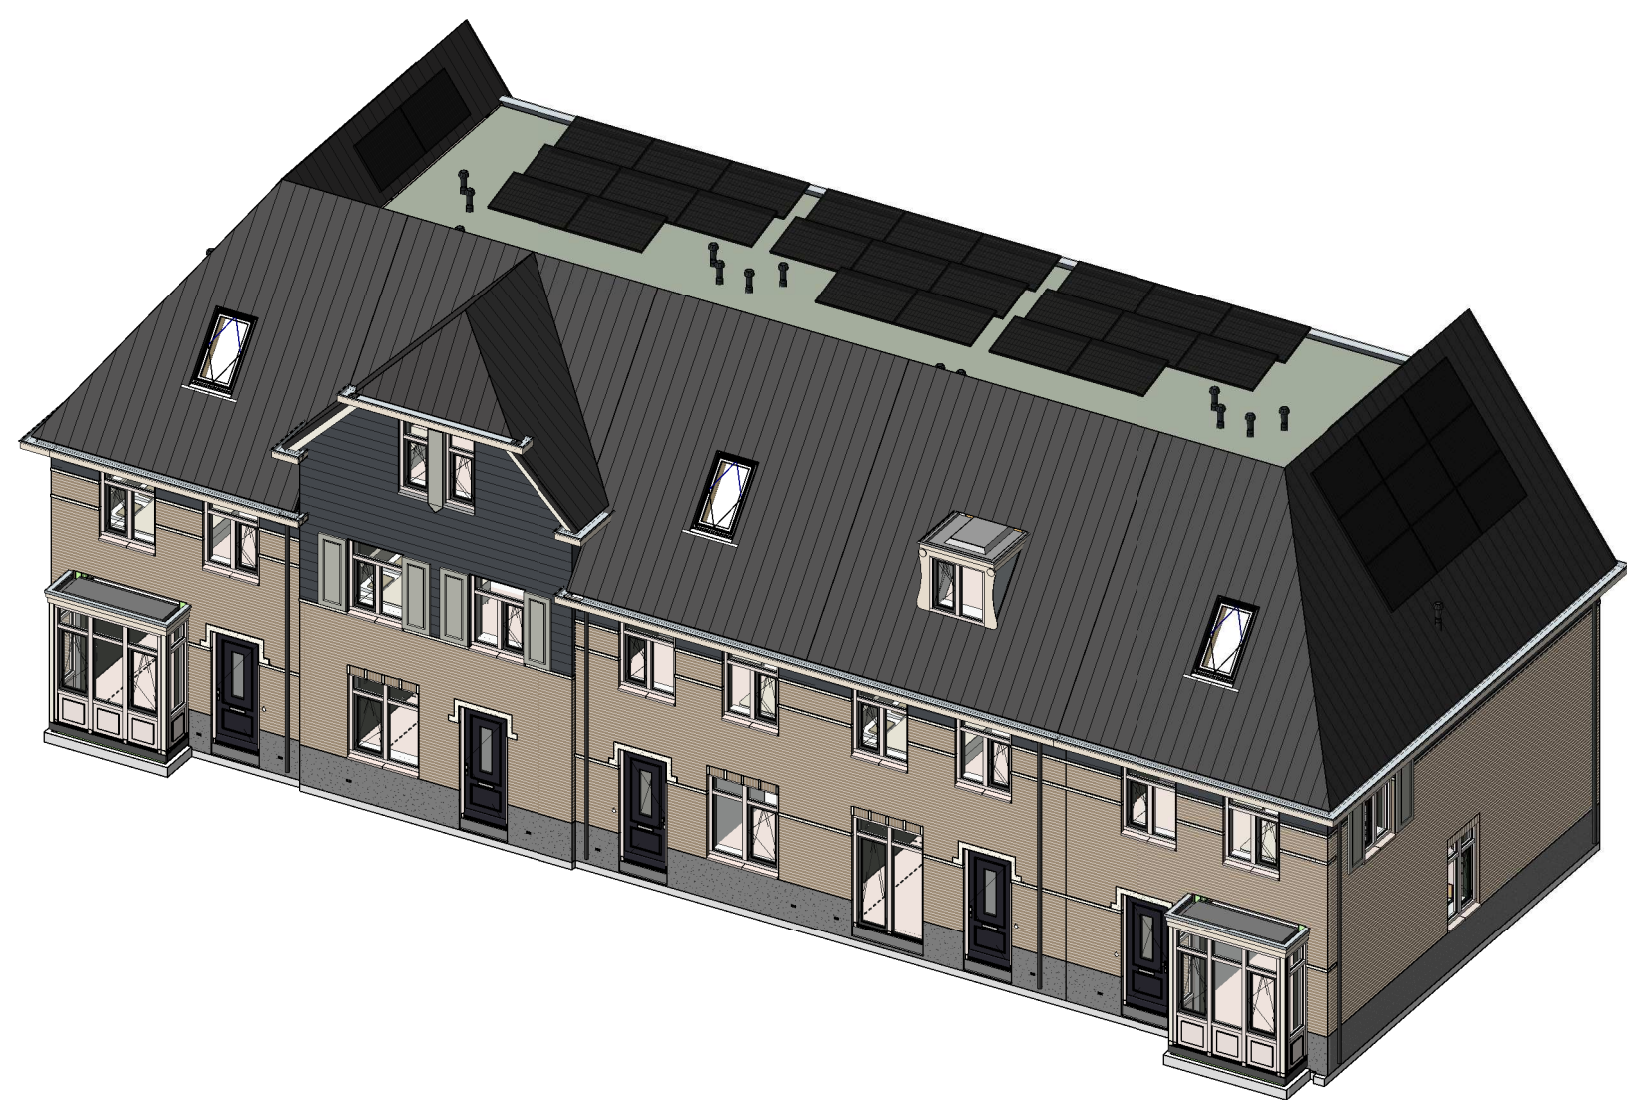

opmetingen gevoort		Nieuw, best. o.a. constructie, ontwerp	
Bouwconcept		project	
IDENTIS DOOR ROOSDOM TIJHUIS		33 Rijwoningen type "Loef" Plan "Natuurlijk Vroondaal" te Den Haag	
opdrachtgever		Roosdom Tijhuis B.V.	
ontwerper		Verkooptekening kavel 102-106	
A3 Architecten B.V.		1:100	
04-03-2020		V-01a	
4953			