





Voorgevel




Linker zijgevel

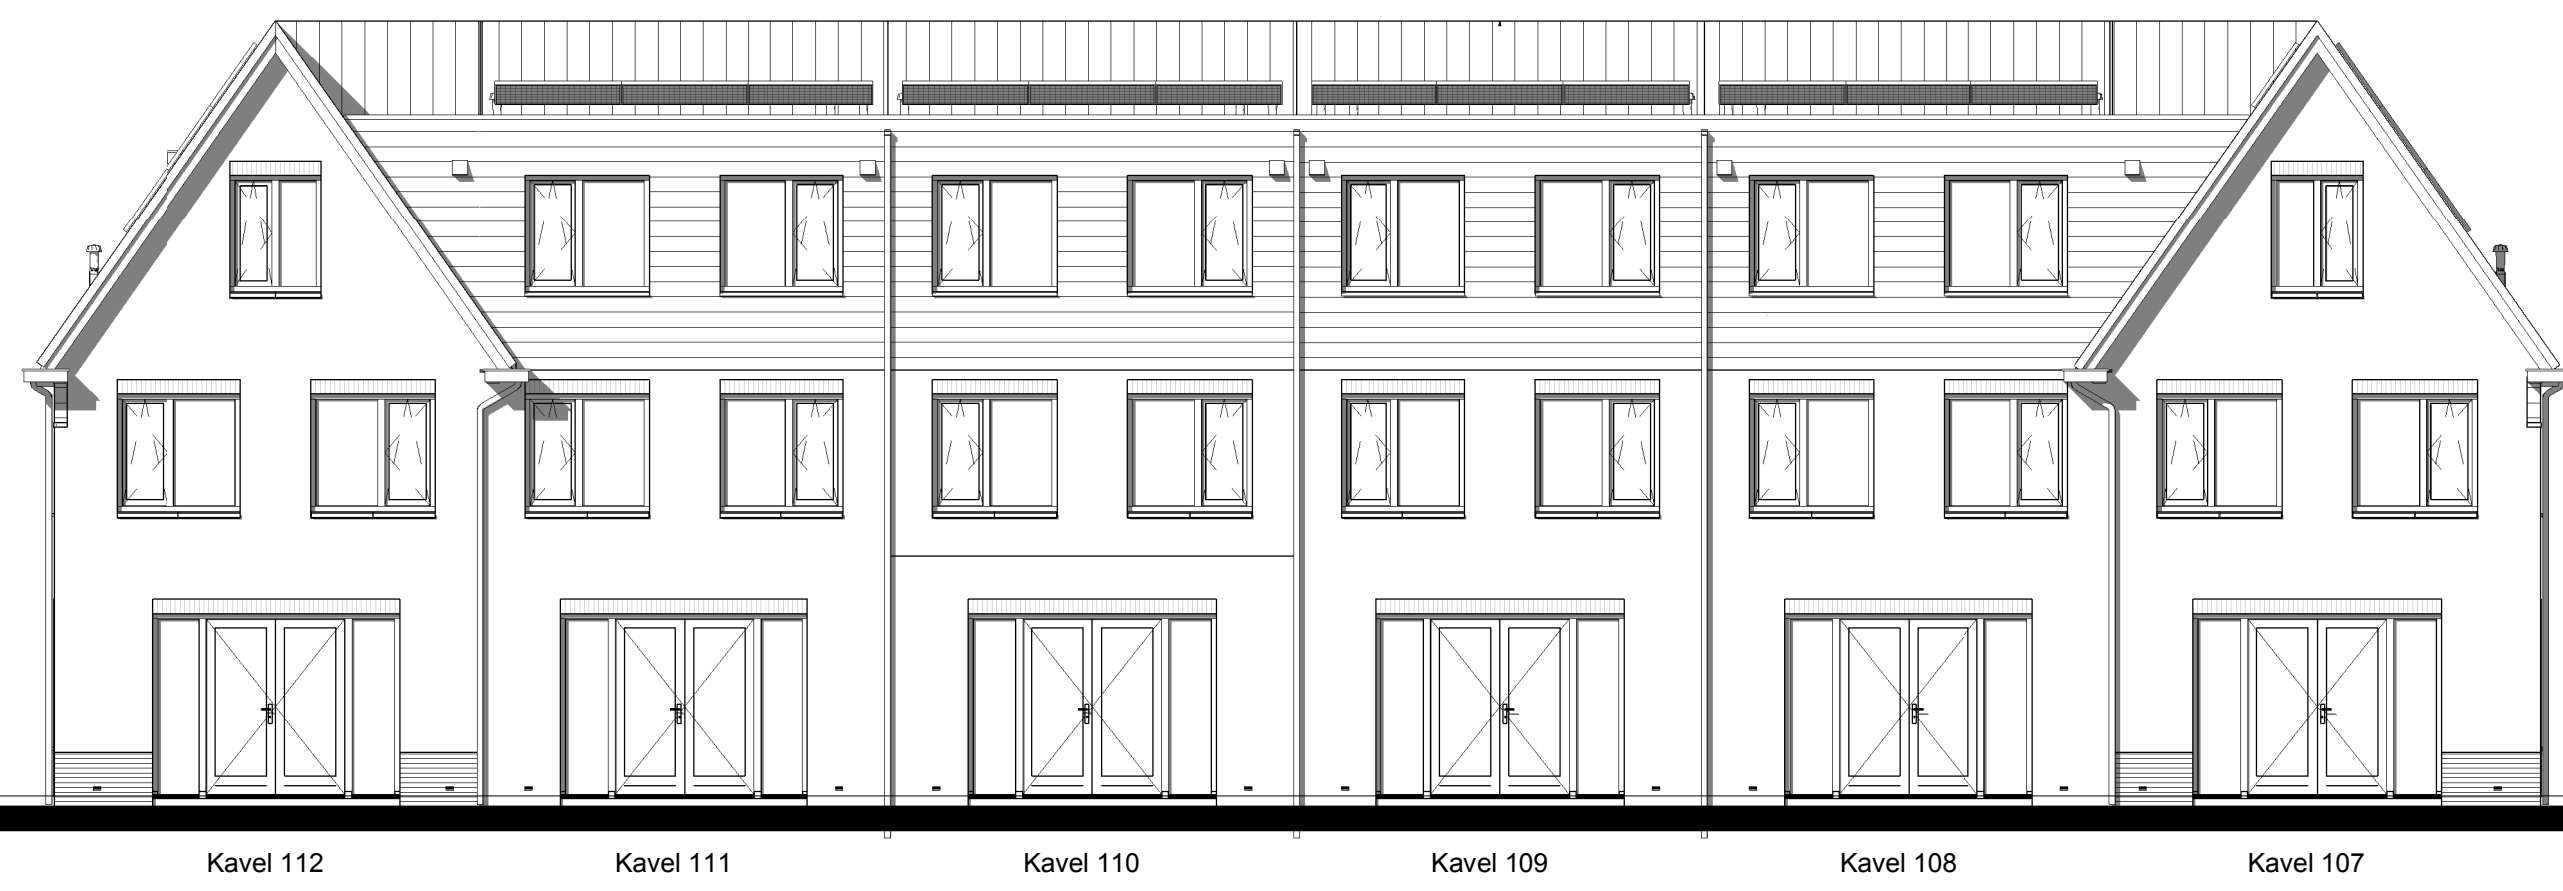


Achtergevel

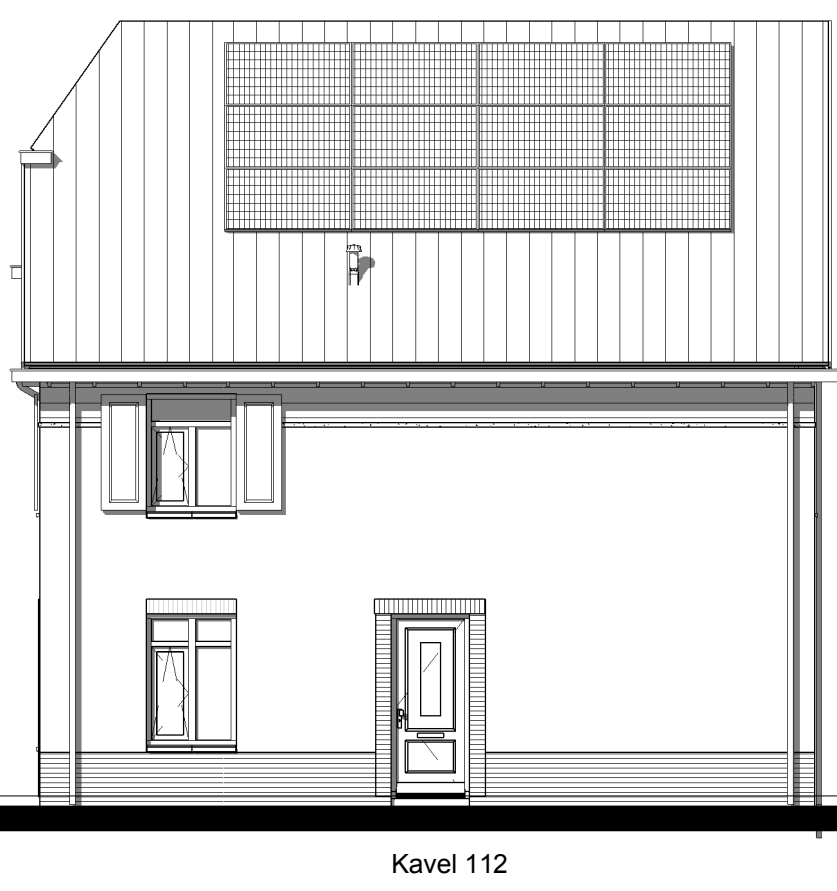


Rechter zijgevel

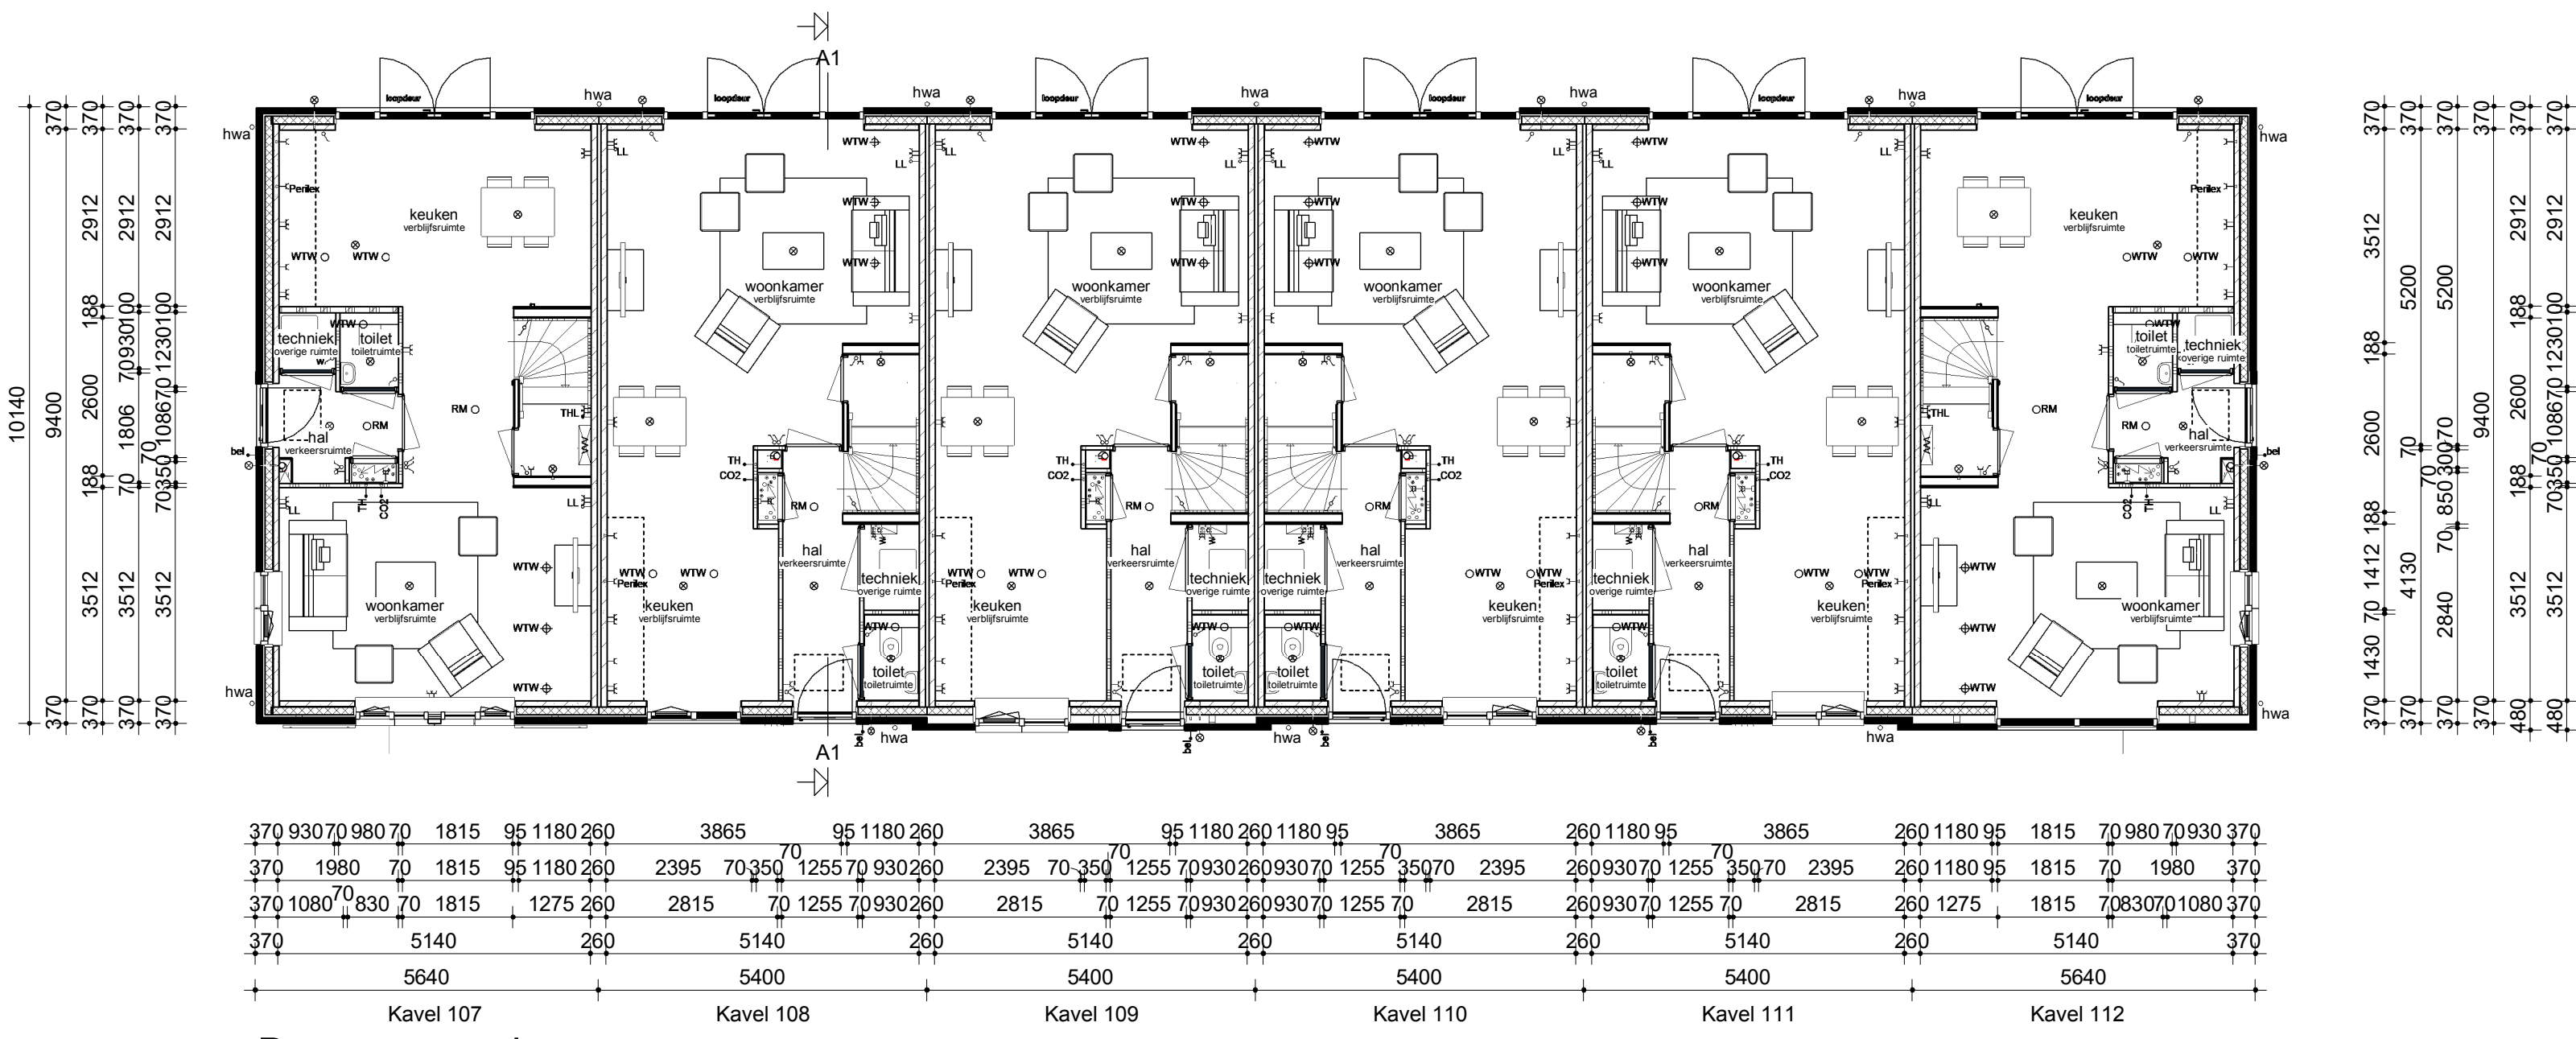


Begane grond

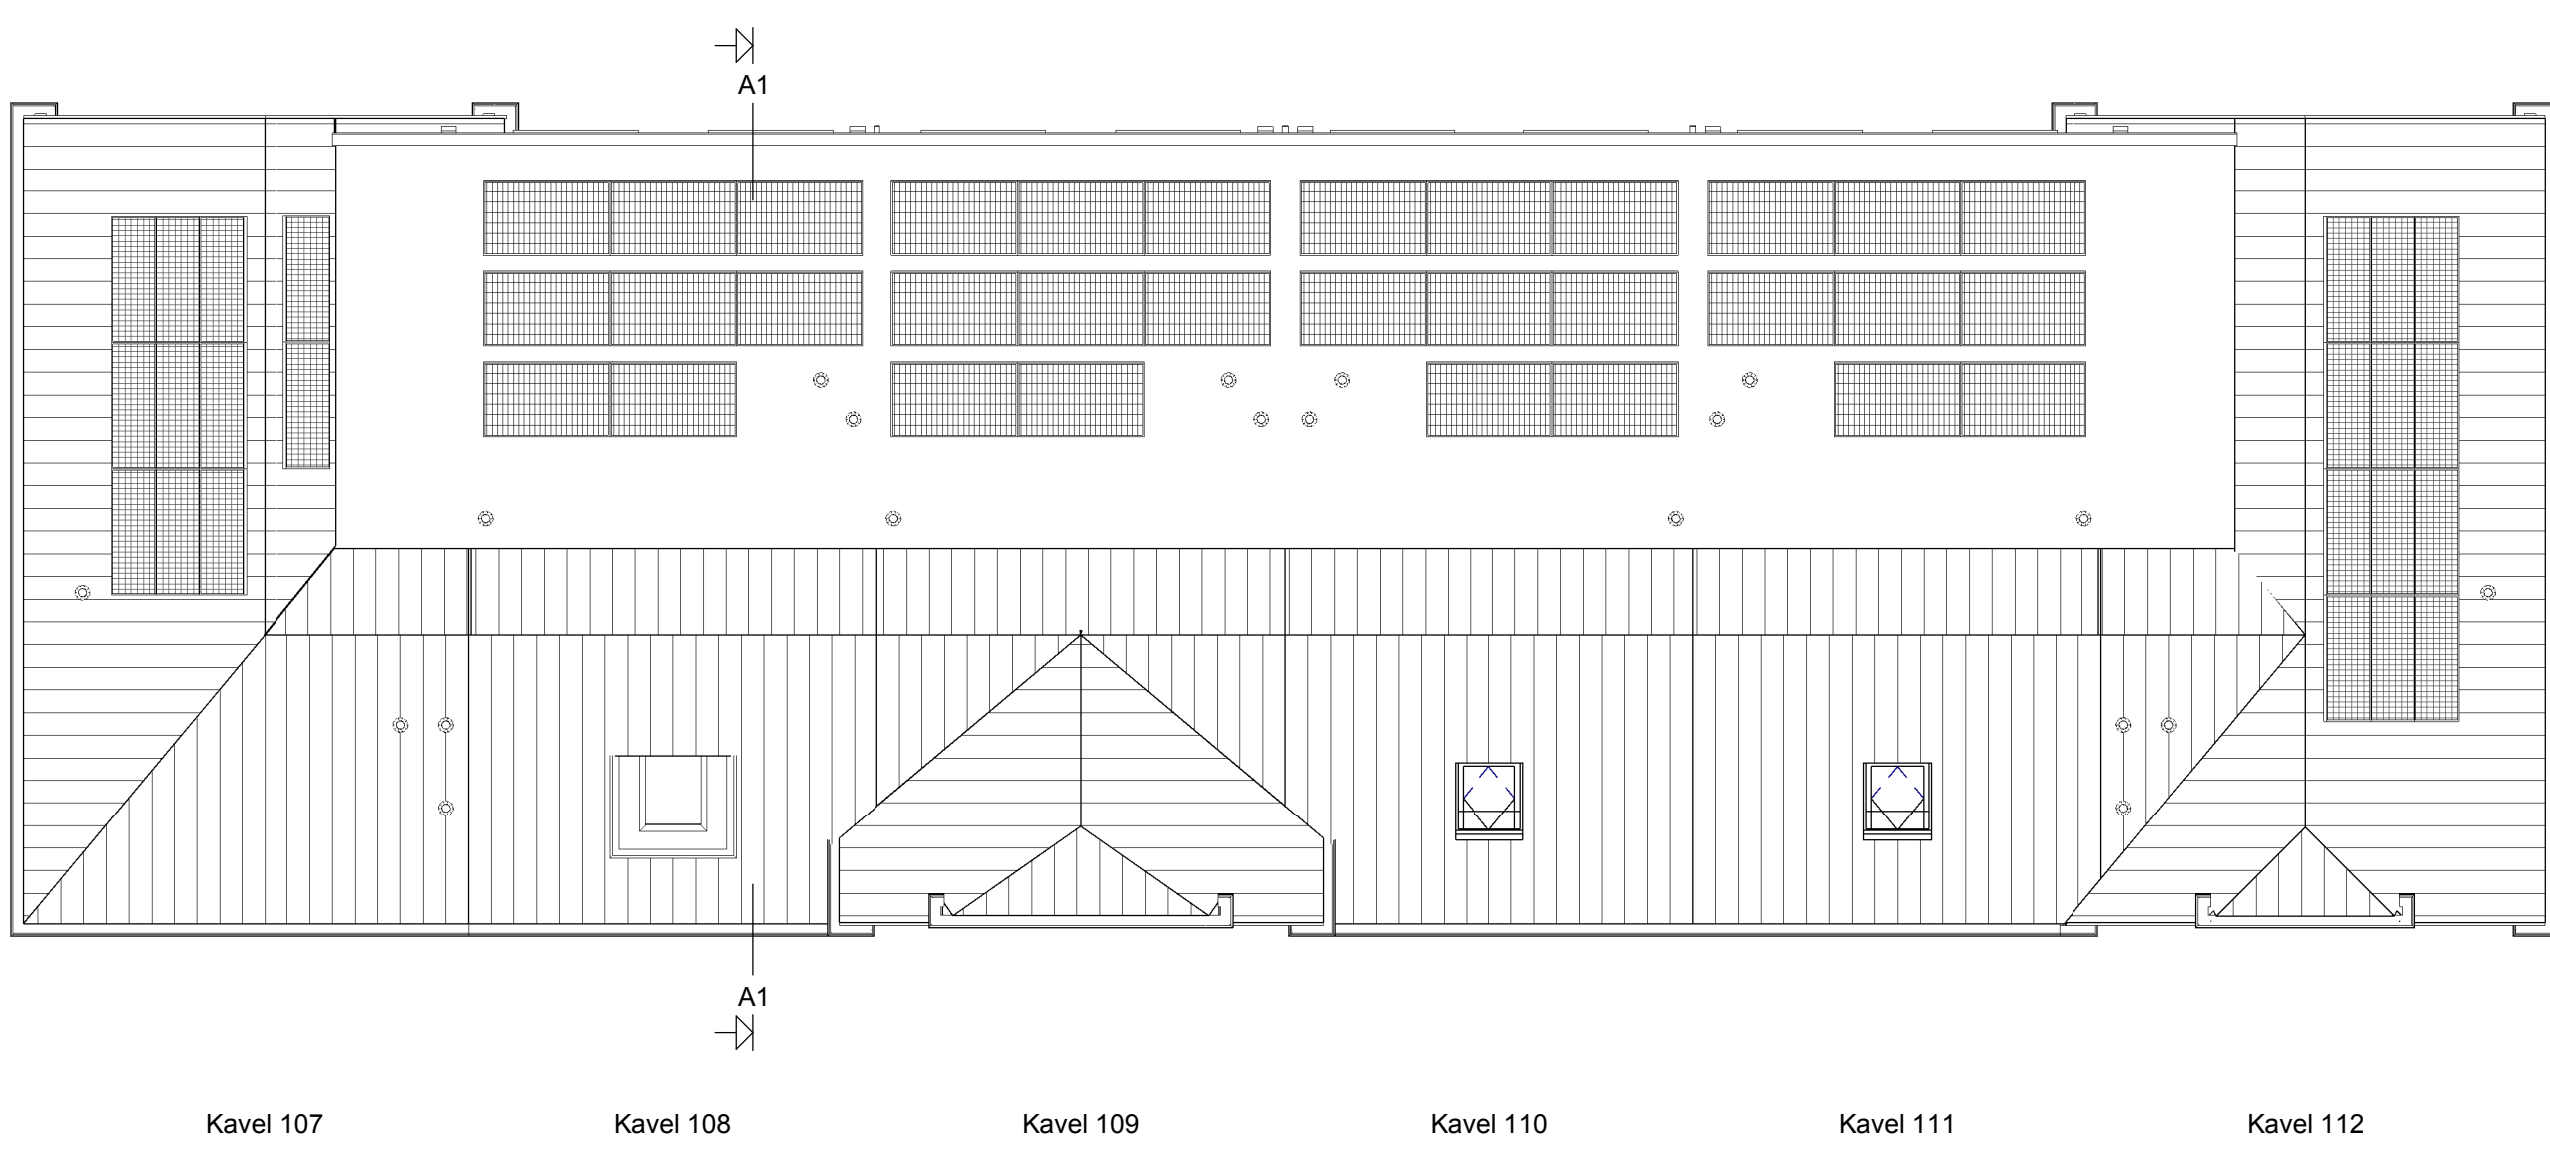


Dak

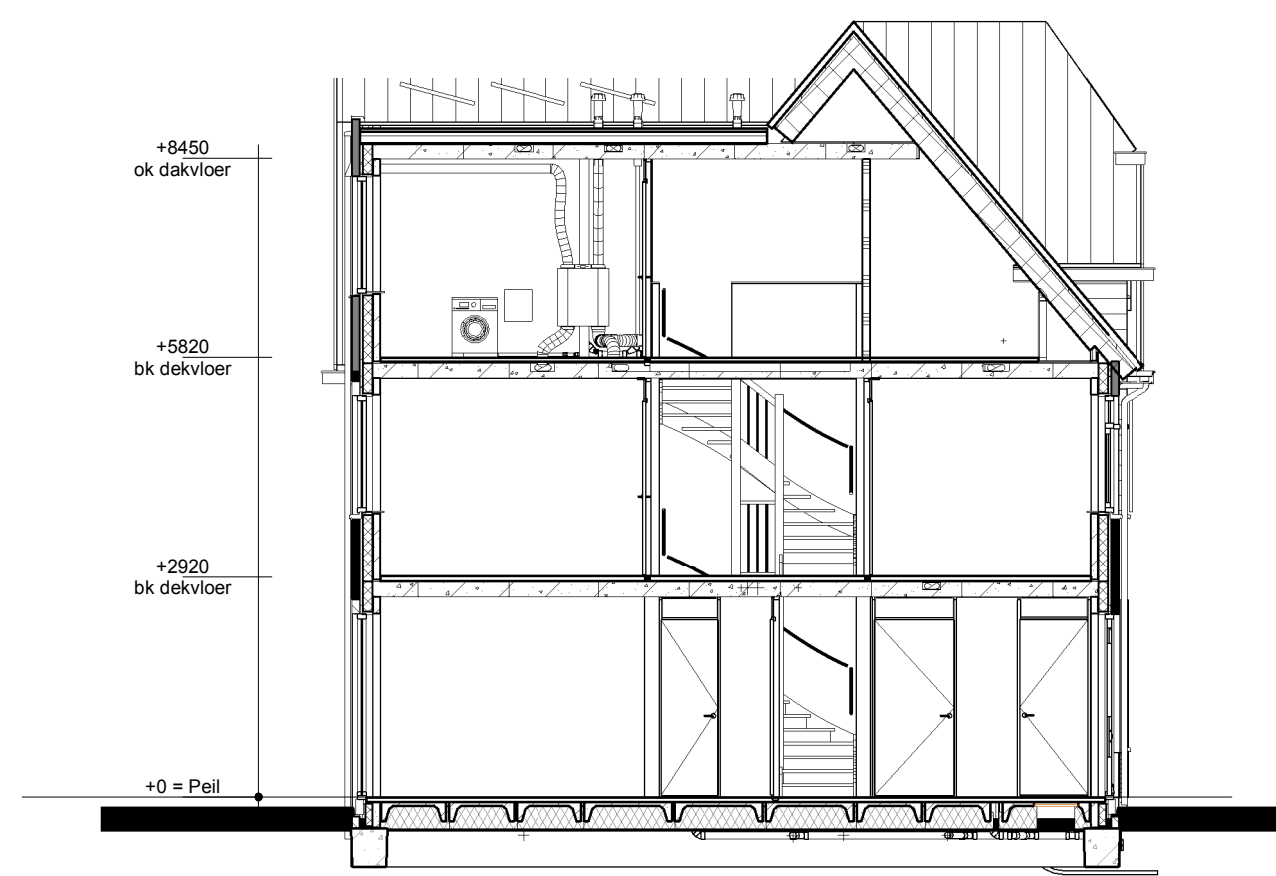

Doorsnede AA

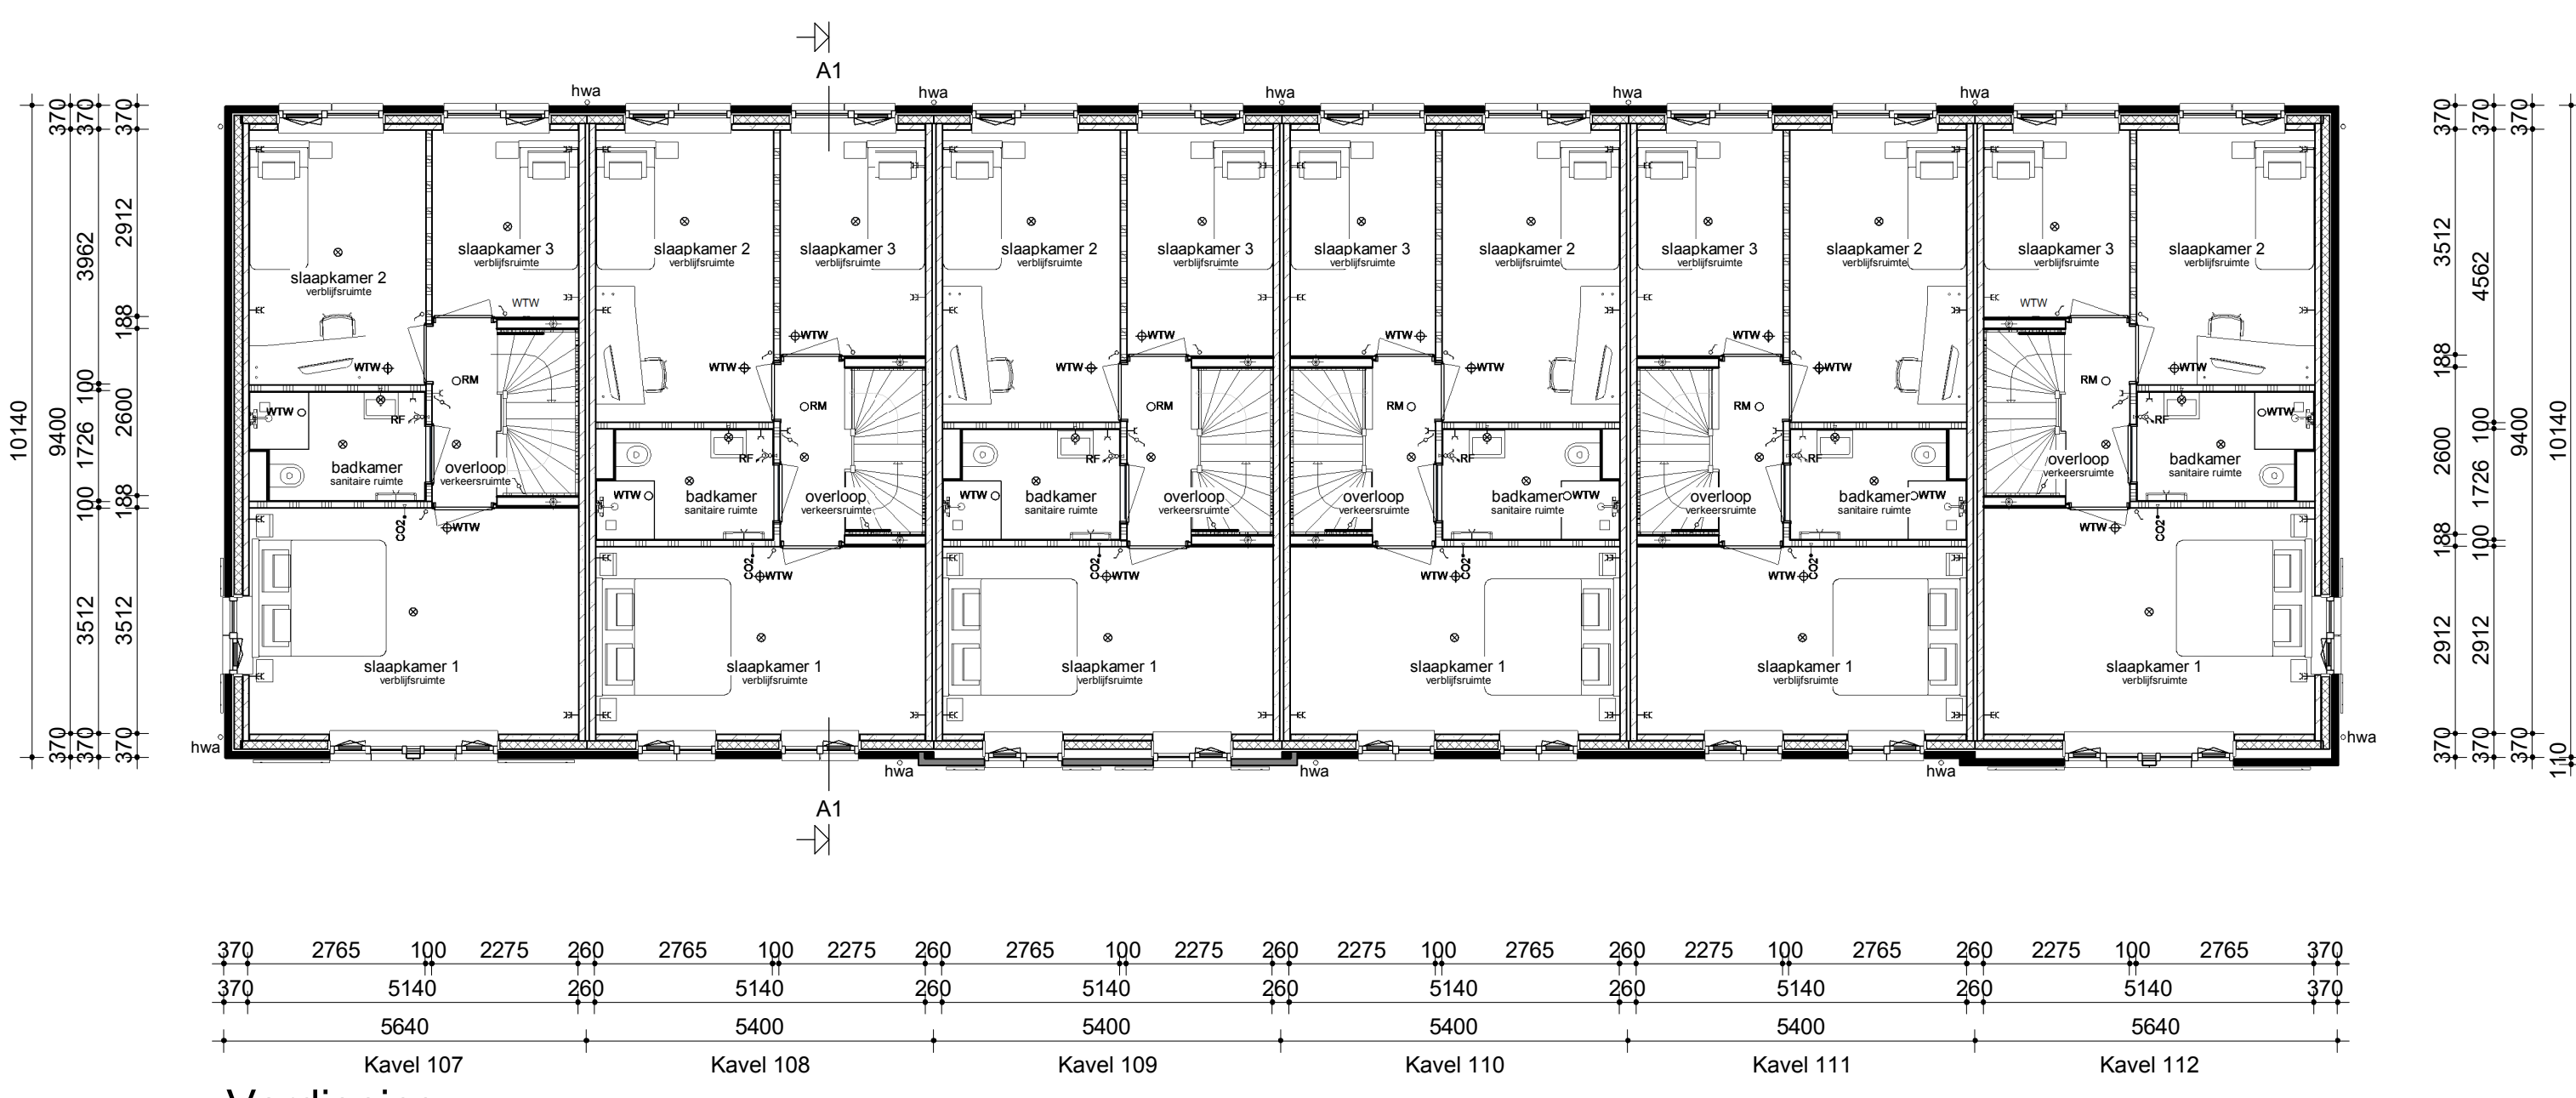

Verdieping

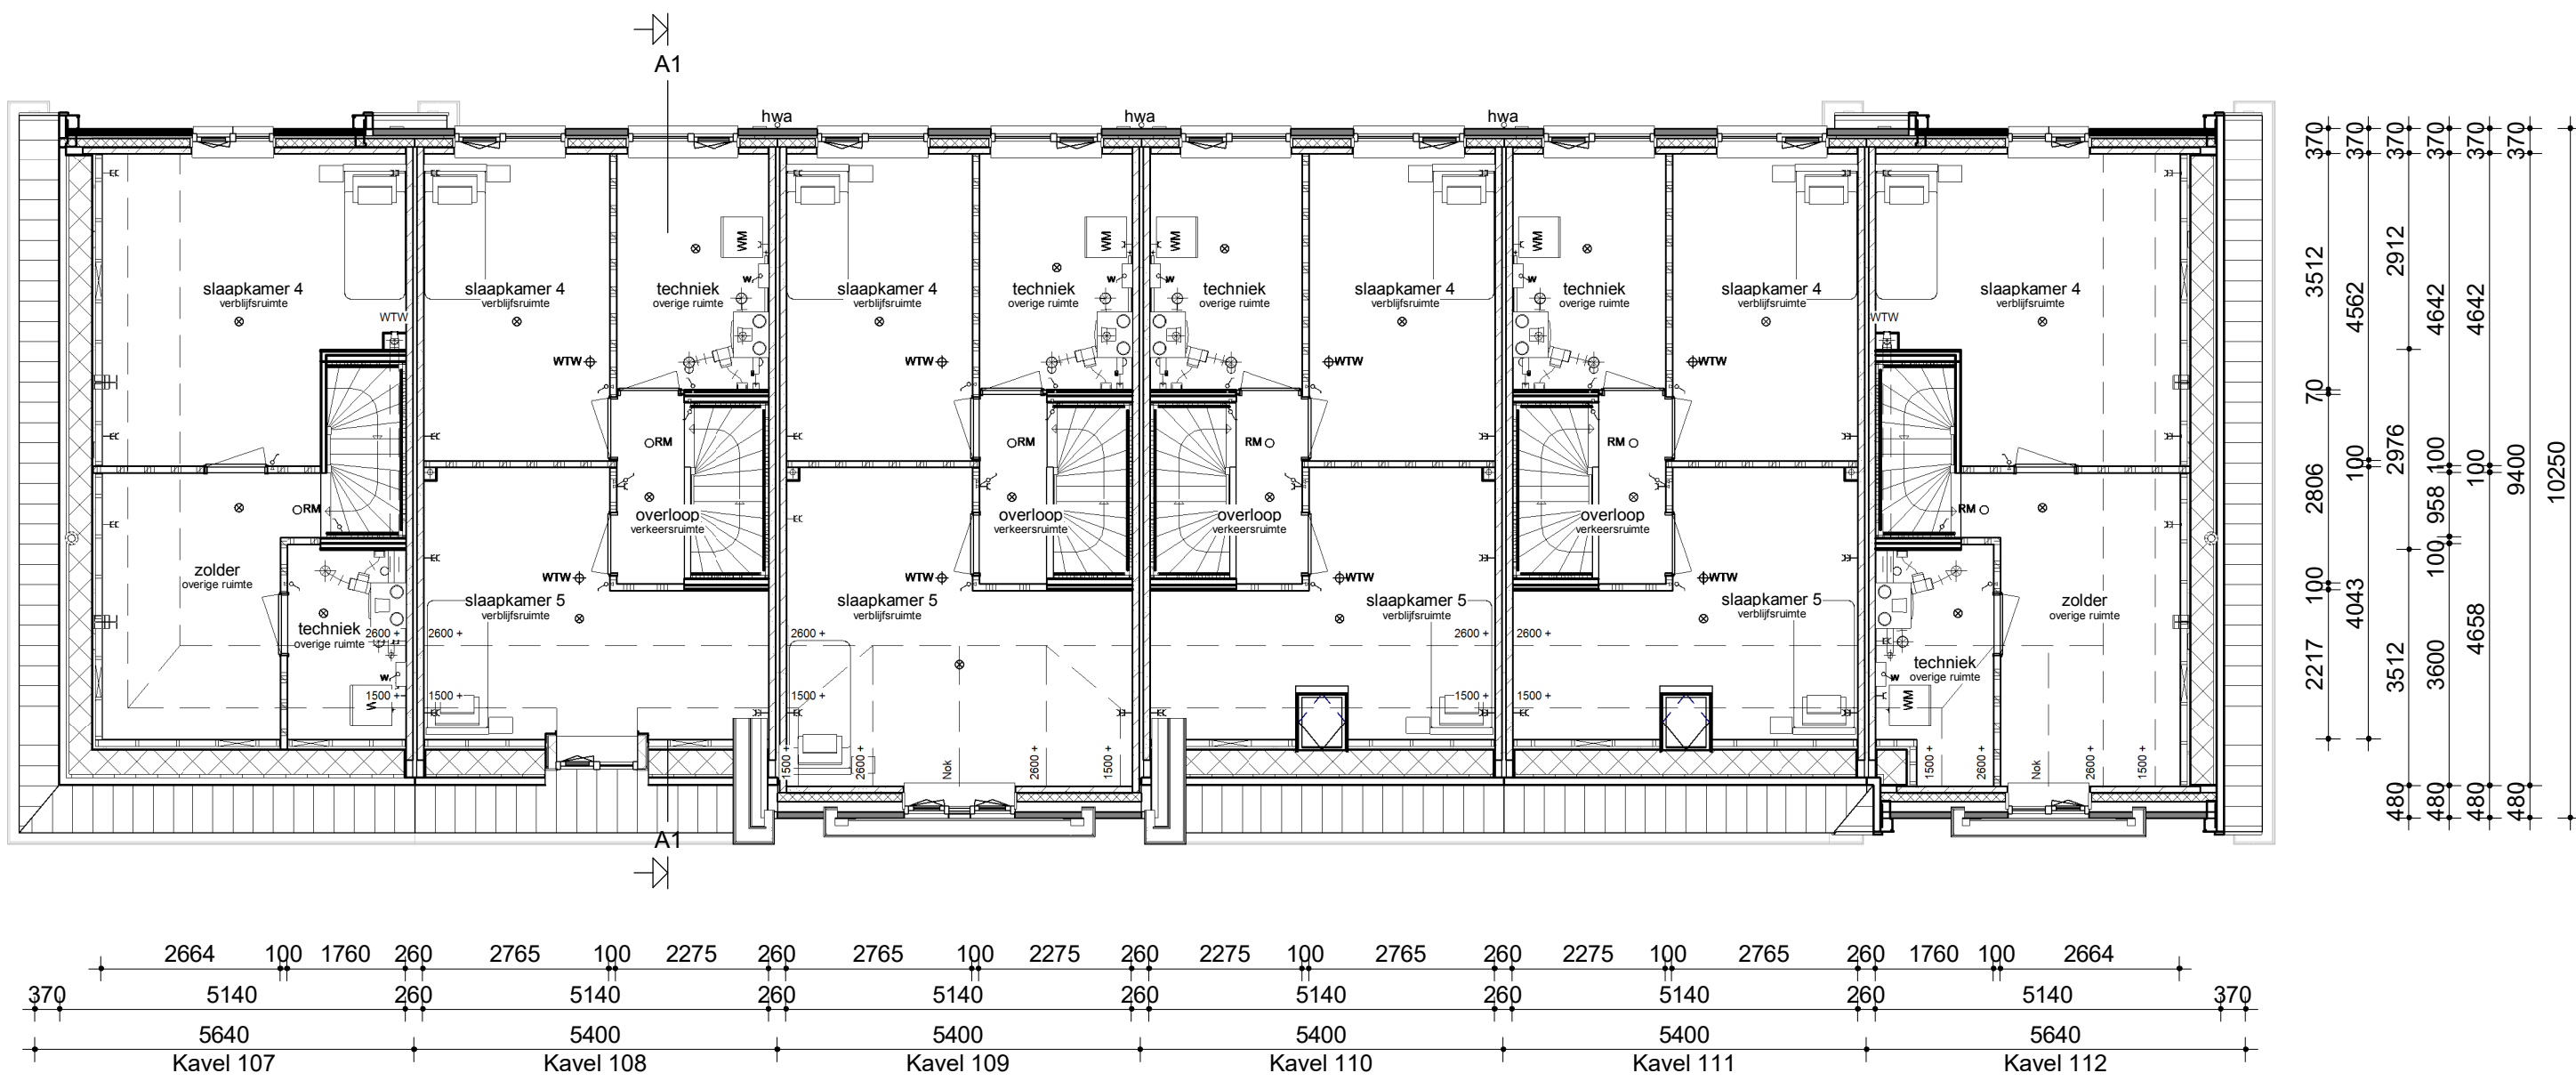

Zolder

### Renveroo

- Metselwerk
- Isolatie
- Betonnen wand
- Lichte scheidingwand
- Dragend knieschot incl. afneembaar paneel t.p.v. kruis
- Vloerverwarmingsverdelers
- WTW box
- Warmtepomp
- Omvormer t.b.v. PV-panels
- Meterkast
- Kruipruik
- Opstelplaats wasmachine
- Radiator, elektrisch

- Enkele schakelaar
- Dubbele schakelaar
- Wisselschakelaar
- Standen schakelaar t.b.v. ventilatiesysteem
- Enkele wandcontactdoos met randafde
- Dubbele wandcontactdoos gearde (boven elkaar)
- Dubbele wandcontactdoos gearde (naast elkaar)
- Piaflichtpunt
- Wandlichtpunt
- RM Rookmelder
- WTW retourventiel
- WTW inblaasventiel
- WTW inblaasventiel wand
- Thermostaat
- Thermostaatleiding
- Loze leiding
- Beldrukker
- CO2 CO2 bedieningspaneel
- HWA Hemelwaterafvoer



|   |                   |                                                                       |
|---|-------------------|-----------------------------------------------------------------------|
| opdrachtinger<br>gevoerd door   | type, best., afm. | ontwerper, ontwerp                                                    |
| Bouwconcept   | project           | 33 Rijwoningen type "Loef"<br>Plan "Natuurlijk Vroondaal" te Den Haag |
| <b>IDENTIS</b> DOOR<br>ROOSDOM<br>TUNJUS   | opdrachtgever     | Roosdom Tjihuis B.V.                                                  |
| <b>RoosdomTijhuis</b>   | ontwerper         | Verkooptekening Kavel 107-112                                         |
| Bouwbedrijf Roosdom Tjihuis bv<br>Korteweg 5<br>Postbus 237 7600 AD RIJSEN<br>TELEFOON: 0601 51 80 20<br>TEL: 07474 490 50 51 52<br>E-MAIL: info@roosdomtijhuis.nl<br>WWW: www.roosdomtijhuis.nl | afnemer           | A3 Architecten B.V.                                                   |
| datum   | 04-03-2020        | tek. nr. V-01b                                                        |
| pagina   | 1 van 1           | 4953                                                                  |