





Voorgevel




Achtergevel

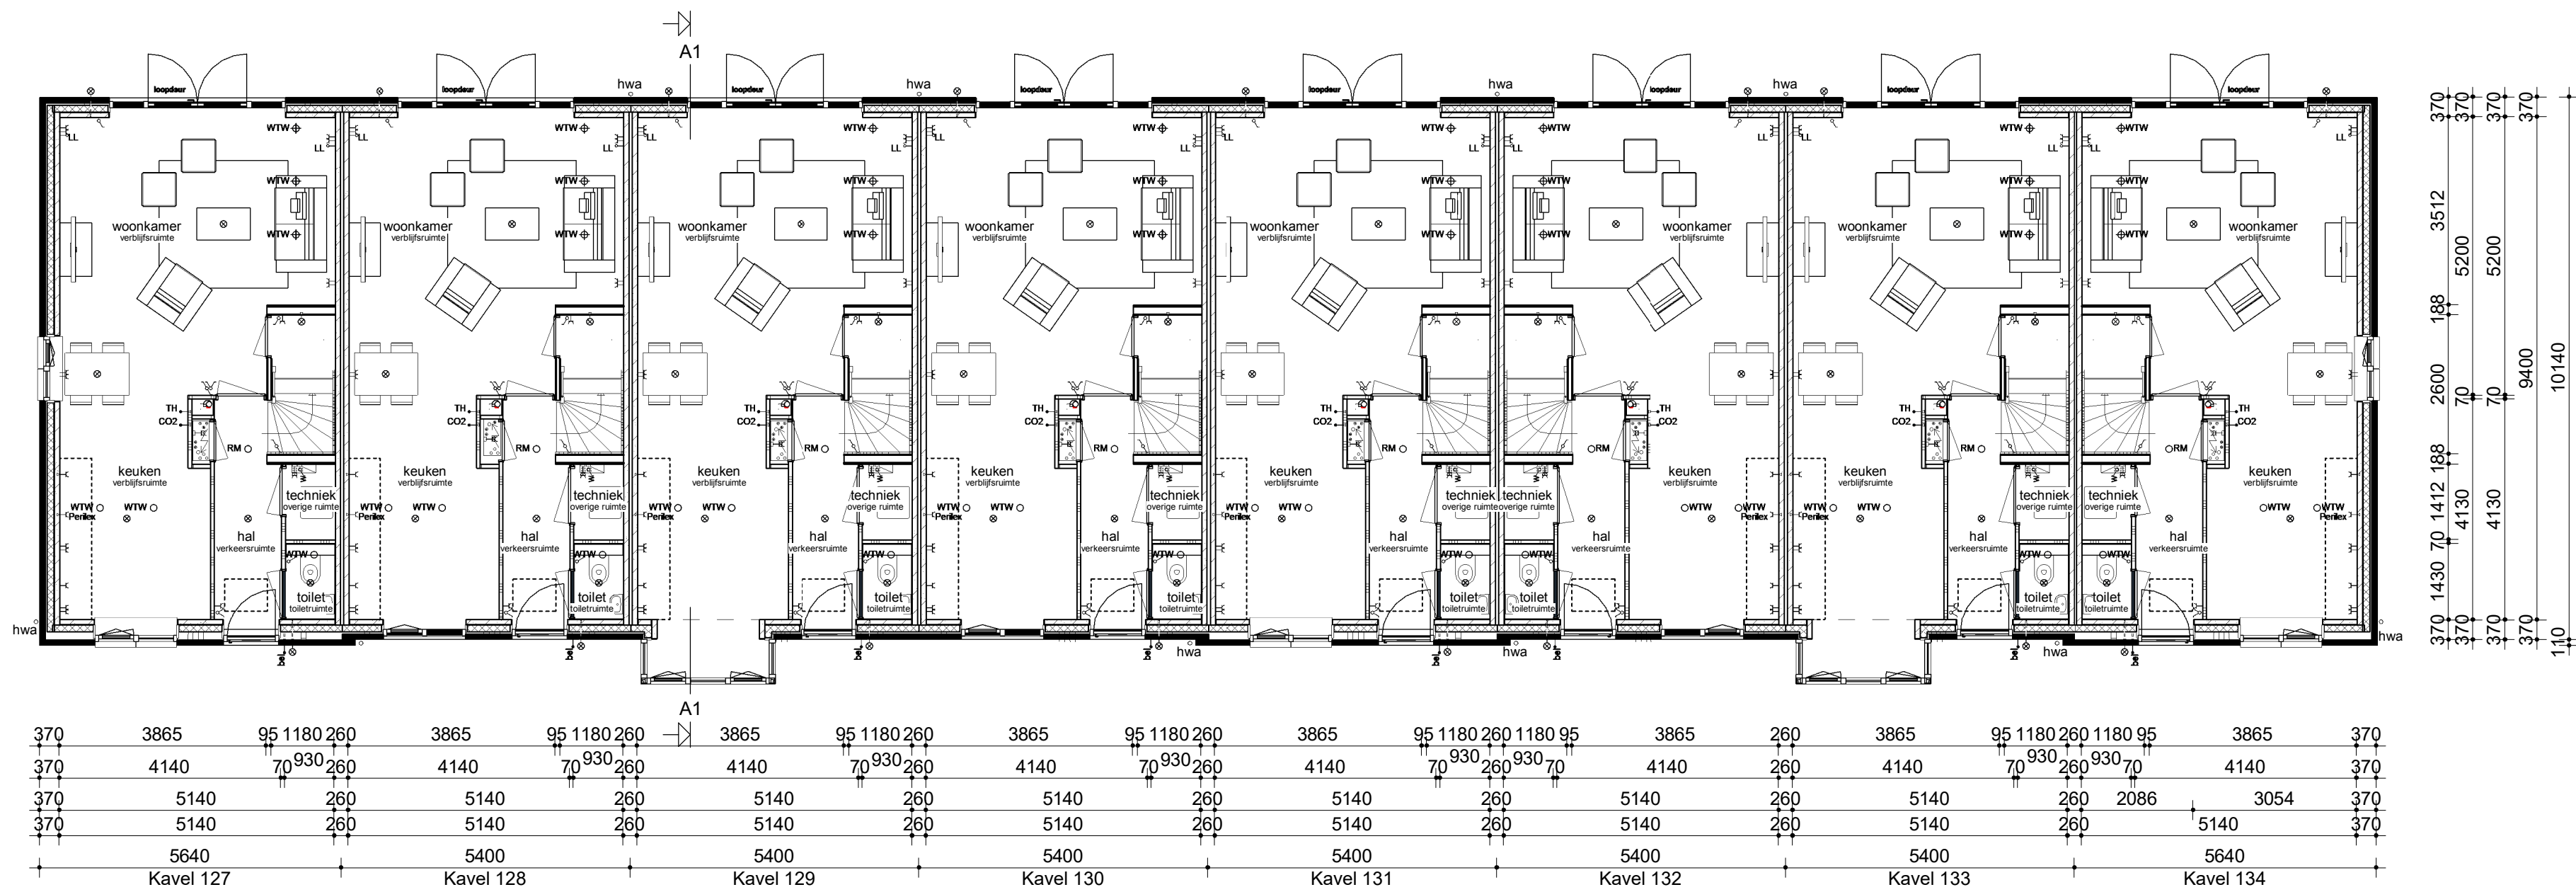


Begane grond

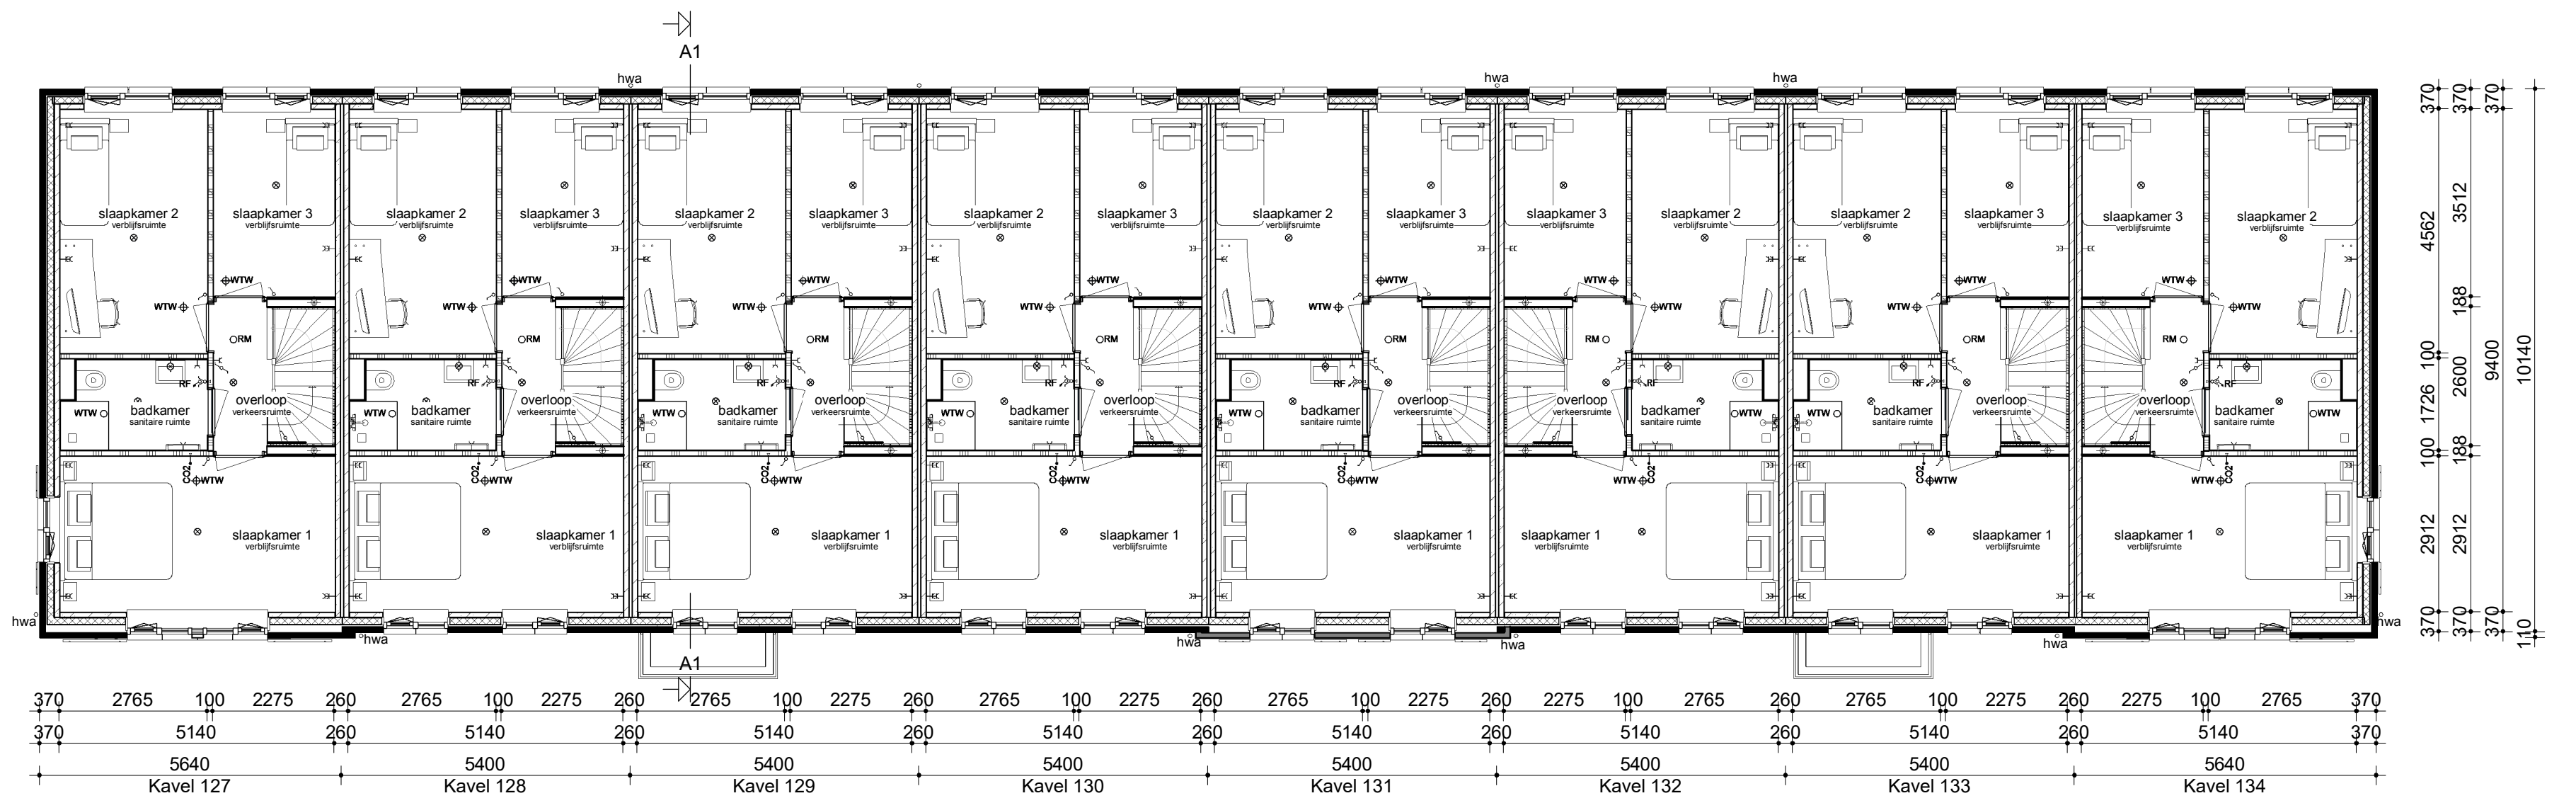

Verdieping

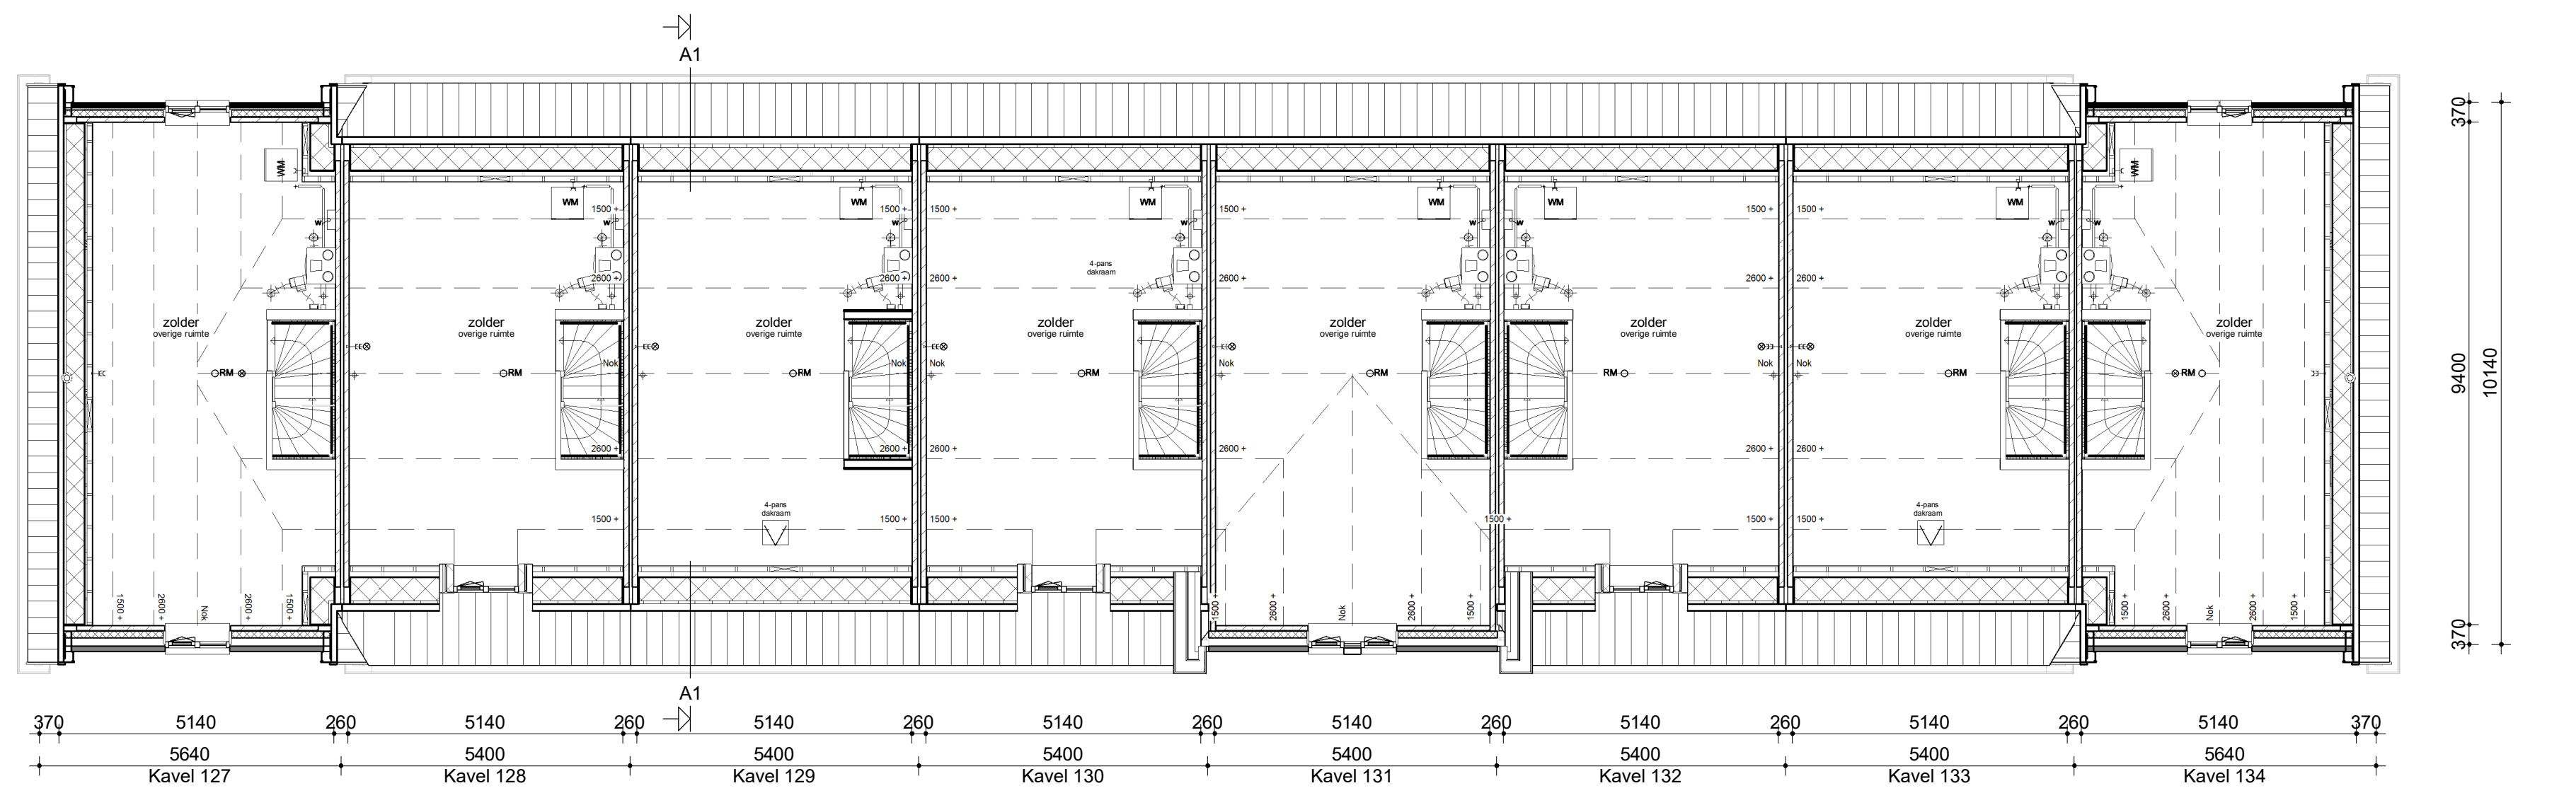


Zolder

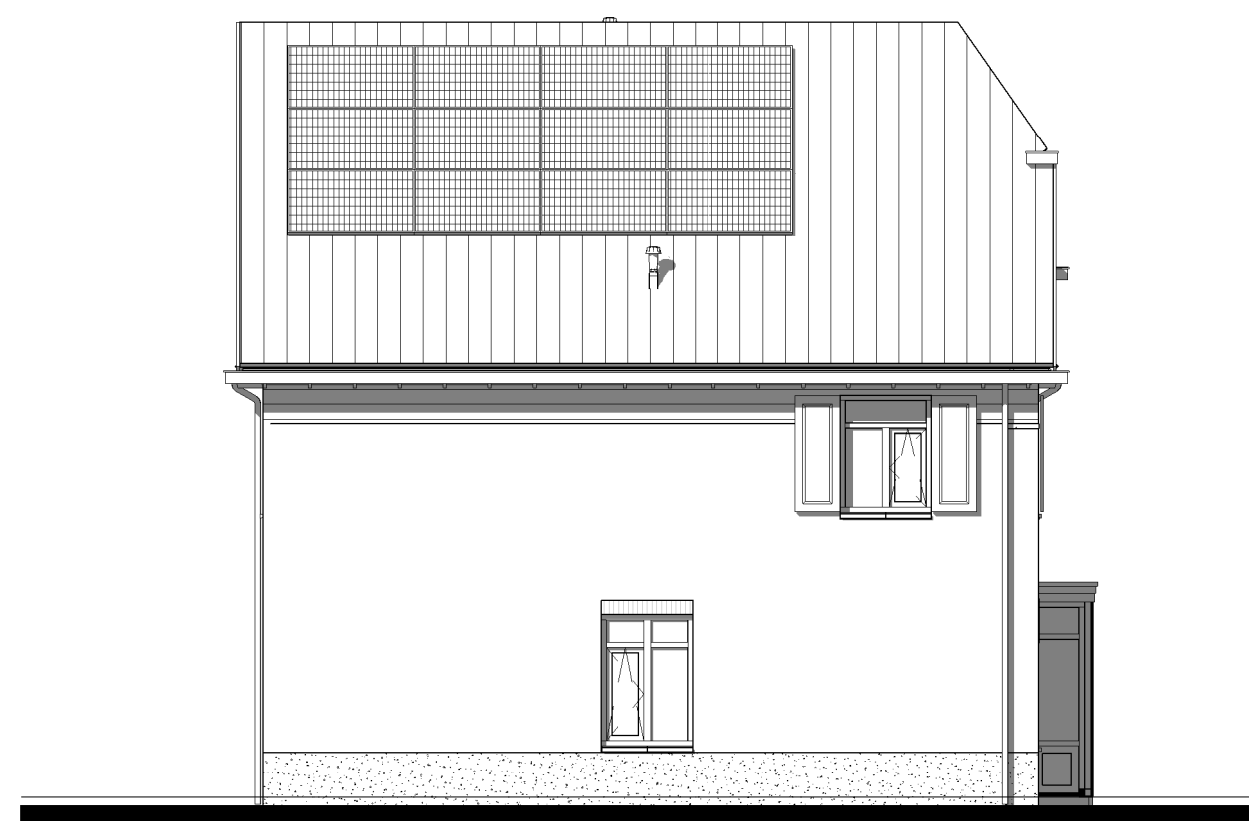

Linker zijgevel



Rechter zijgevel

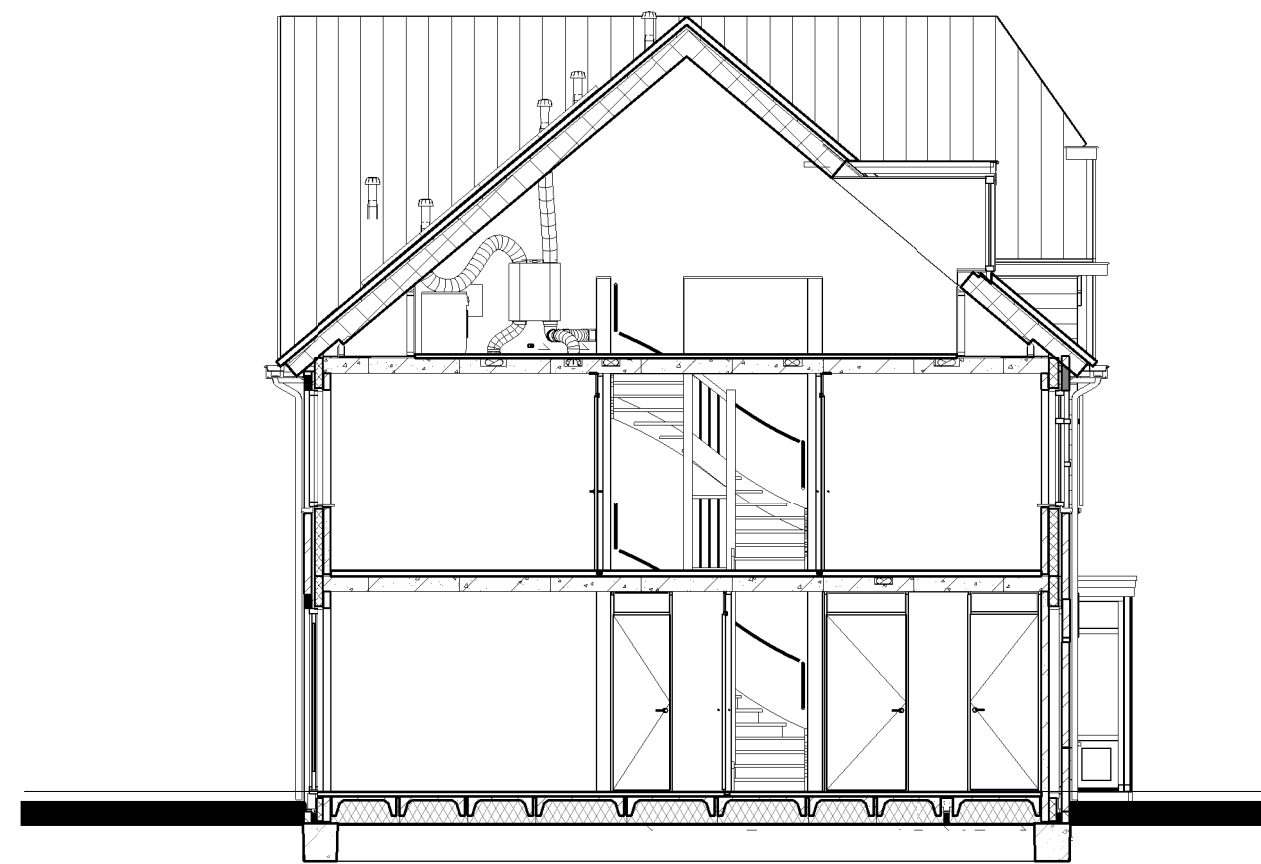

Doorsnede AA



Renvooi

- Metselwerk
- Isolatie
- Betonnen wand
- Lichte scheidingwand
- Dragend knieschot incl. afneembaar paneel t.p.v. kruis
- Vloerverwarmingsverdelers
- WTW box
- Warmtepomp
- Omvormer t.b.v. PV-panelen
- Meterkast
- Kruipruimte
- WM
- Radiator, elektrisch

- Enkele schakelaar
- Dubbele schakelaar
- Wisselschakelaar
- Standen schakelaar t.b.v. ventilatiesysteem
- Enkele wandcontactdoos met randleider
- Dubbele wandcontactdoos geaard (boven elkaar)
- Dubbele wandcontactdoos geaard (naast elkaar)
- Pisfonteinpunt
- Wandlichtpunt
- RM
- WTV retourventiel
- WTV inblaasventiel
- Th
- ThL
- Loze leiding
- Bel
- CO2 bedieningspaneel
- HWA

opdrachtgever
grootverhuur

Boorconcept

IDENTIS DOOR ROOSDOM TIJHUIS

project

33 Rijwoningen type "Loef"
Plan "Natuurlijk Vroondaal" te Den Haag

opdrachtgever

Roosdom Tijhuis B.V.

ontwerper

Verkooptekening kavel 127-134

architect

A3 Architecten B.V.

datum

04-03-2020

tek. nr.

V-01a

pagina

4953

titel

1:100

werk nr.

4953

Roosdom Tijhuis

Boorconcept
Boorconcept
Postbus 237 7600 AD RIJSEN
TELEFOON: 06-511 80 26
E-MAIL: info@roosdomtijhuis.nl
WWW: www.roosdomtijhuis.nl

ontwerper

Verkooptekening kavel 127-134

architect

A3 Architecten B.V.

datum

04-03-2020

tek. nr.

V-01a

pagina

4953

titel

1:100

werk nr.

4953