




kavel 49 kavel 50 kavel 51 kavel 52

Voorgevel

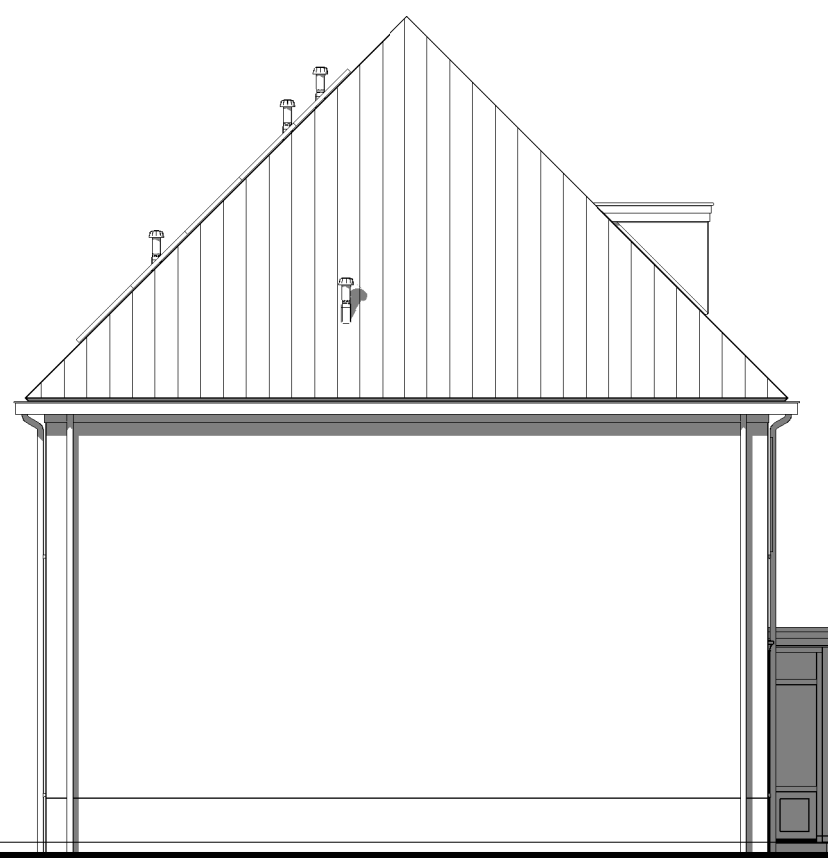


kavel 49

Linker zijgevel





kavel 52 kavel 51 kavel 50 kavel 49



Achtergevel

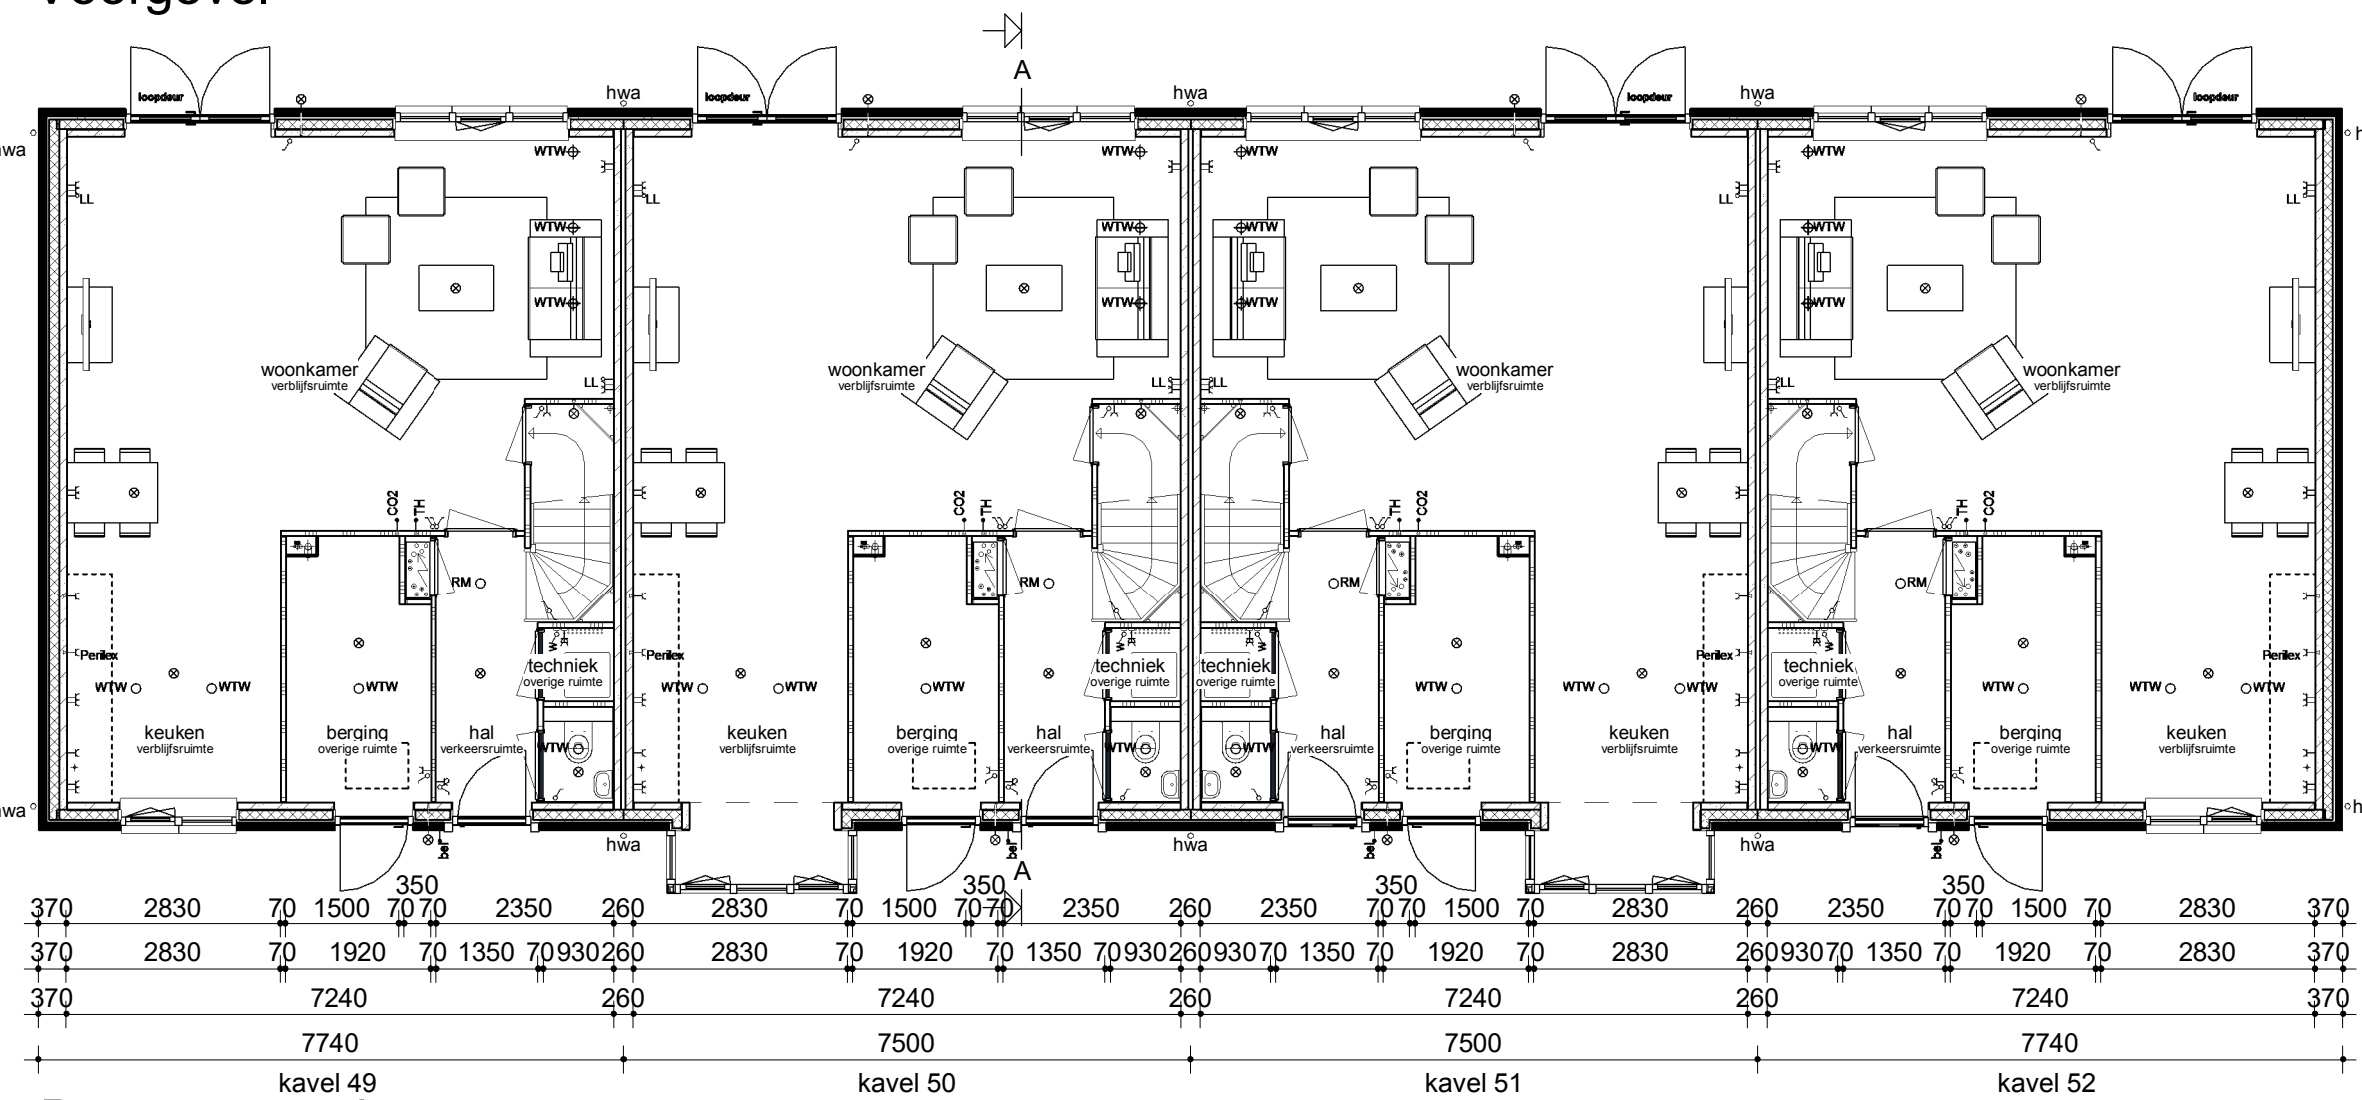


Begane grond

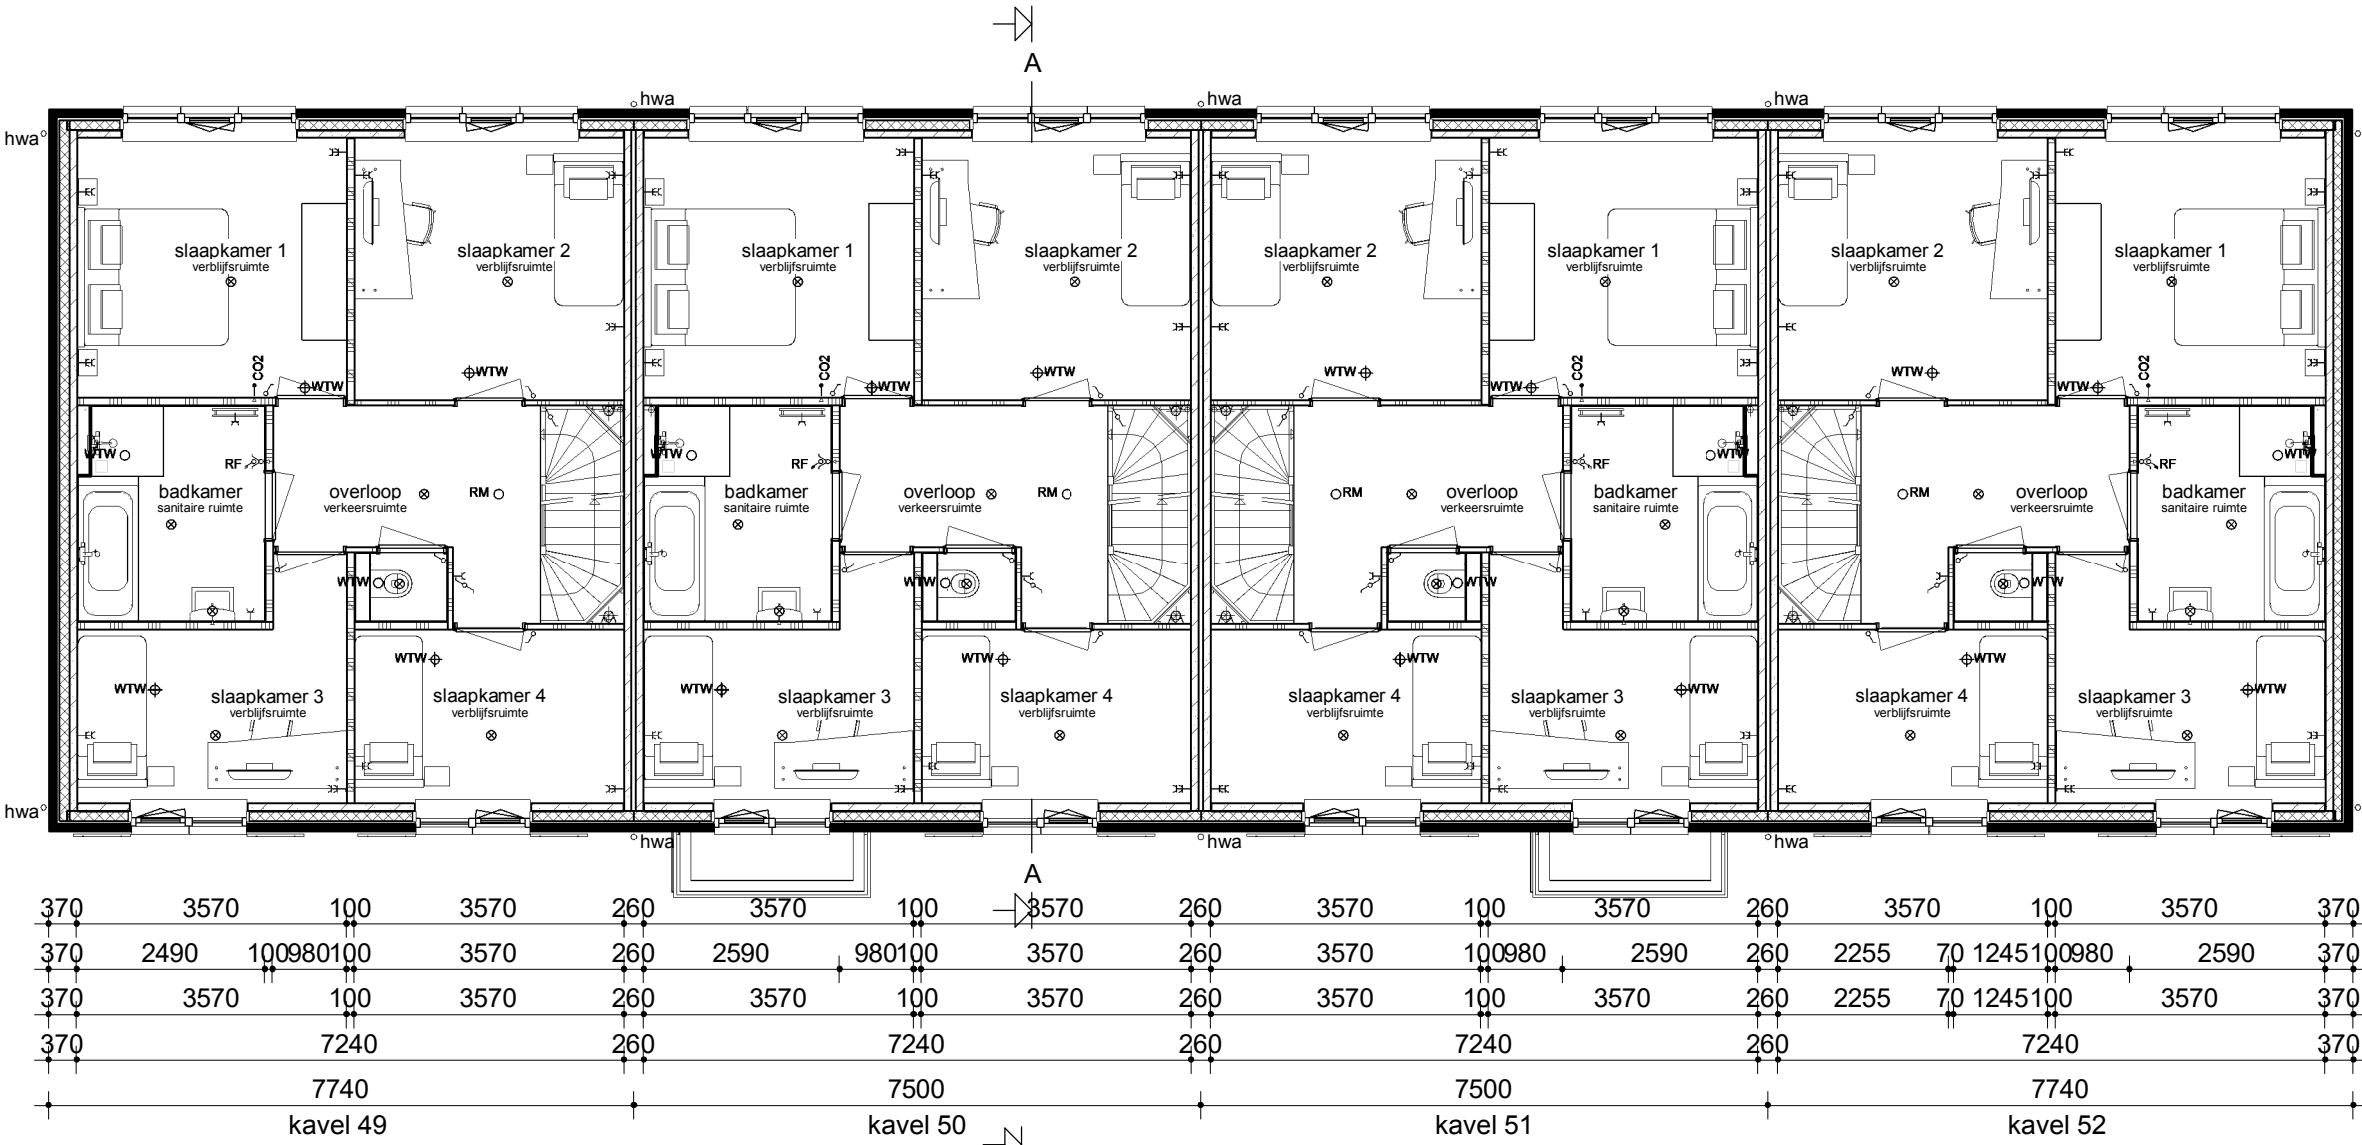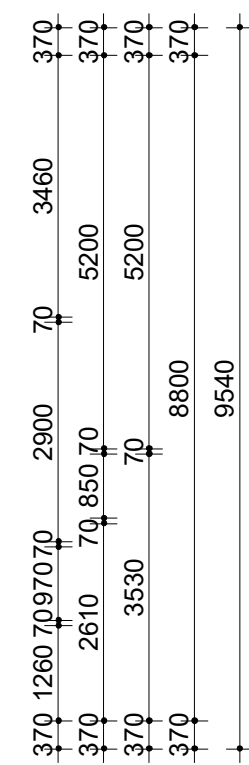

Verdieping

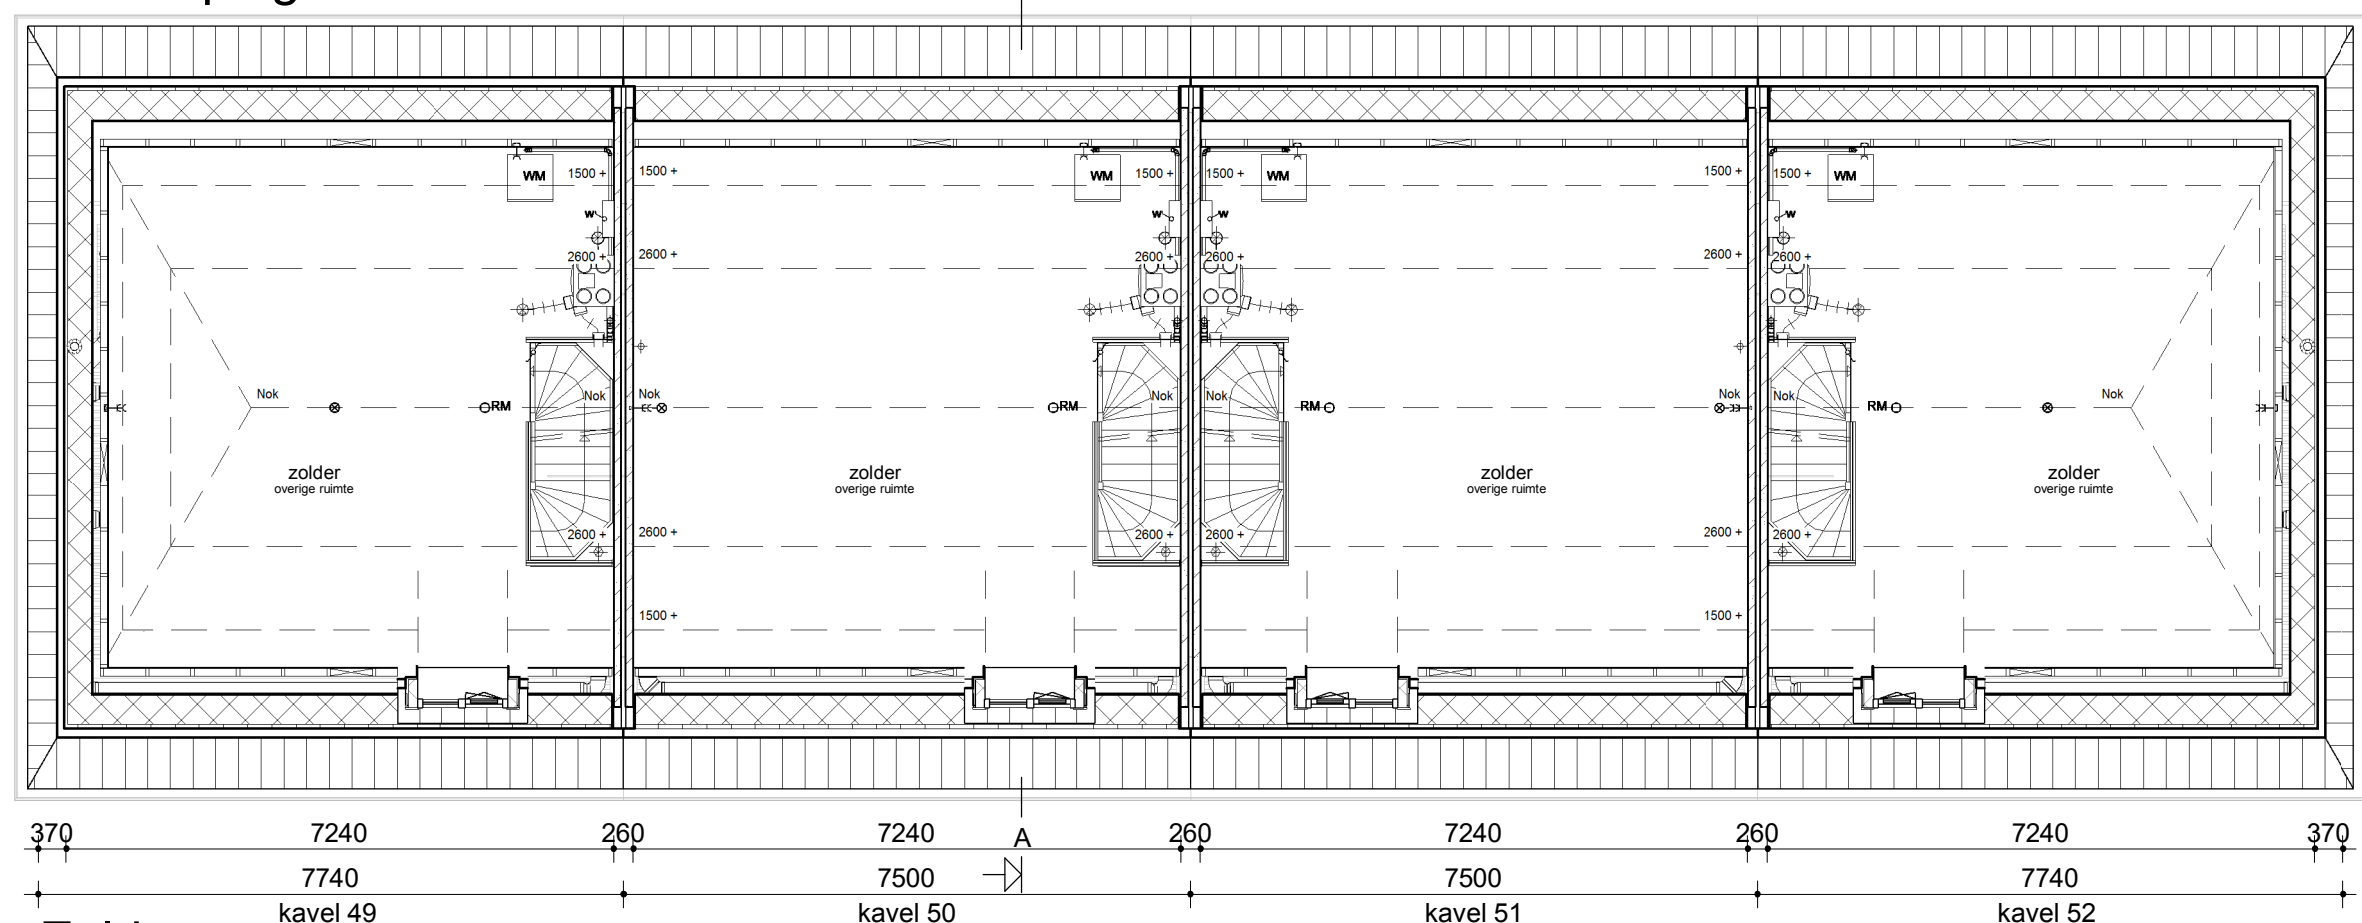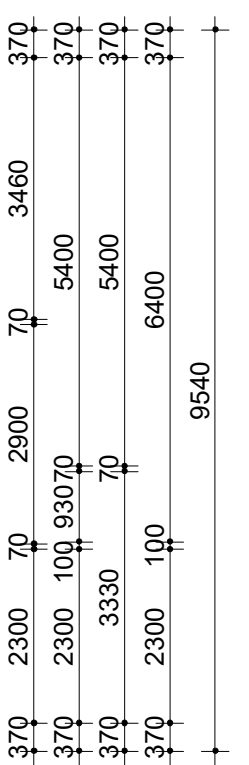

Zolder

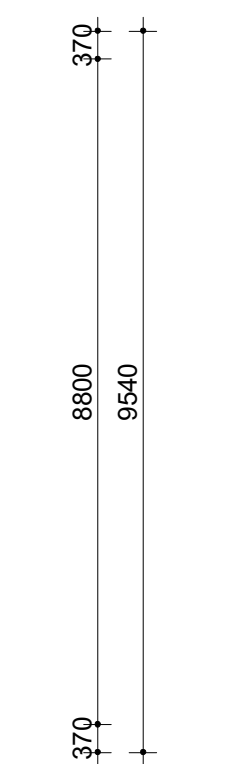

Renvooi

- Metselwerk
- Isolatie
- Betonnen wand
- Lichte scheidingswand
- Dragend knieshot incl. afneembaar paneel tpv kruis
- Vloerverwarmingsverdeler
- WTW box
- Warmtepomp
- Omvormer t.b.v. PV-panelen
- Meterkast
- Kruipluik
- Opstelplaats wasmachine
- Radiator, elektrisch

- Enkele schakelaar
- Dubbele schakelaar
- Wisselschakelaar
- Standen schakelaar t.b.v. ventilatiesysteem
- Enkele wandcontactdoos met randaarde
- Dubbele wandcontactdoos geaard (boven elkaar)
- Dubbele wandcontactdoos geaard (naast elkaar)
- Plafondlichtpunt
- Wandlichtpunt
- RM Rookmelder
- WTW retourventiel
- WTW inblaasventiel
- TH Thermostaat
- THL Thermostaatleiding
- LL Loze leiding
- Bel Beldrukker
- CO2 CO2 bedieningspaneel
- HWA Hemelwaterafvoer



Doorsnede AA

Rechter zijgevel

opmerkingen/ gecontroleerd:		Wijz. Get. d.d. Omschrijving wijzigingen:	
Bouwconcept:		project:	
IDENTIS DOOR ROOSDOM TIJHUIS		4 Rijwoningen type "Walburcht" Plan "Natuurlijk Vroondaal" te Den Haag	
		opdrachtgever:	
		Roosdom Tijhuis B.V.	
		onderdeel:	
		Verkooptekening kavel 49-52	
architect:		schaal:	
A3 Architecten B.V.		1:100	
datum:		tek. nr.:	
04-03-2020		V-01a	
productie:		werk nr.:	
0-3-2020-08-04-4		4954	

RoosdomTijhuis
Bouwbedrijf Roosdom Tijhuis bv
Jutestraat 8
Postbus 237 7460 AE RUSSEN
TELEFOON 0548 51 80 24
TELEFAX 0548 52 03 35
E-MAIL info@roosdomtijhuis.nl
WEBSITE www.roosdomtijhuis.nl