
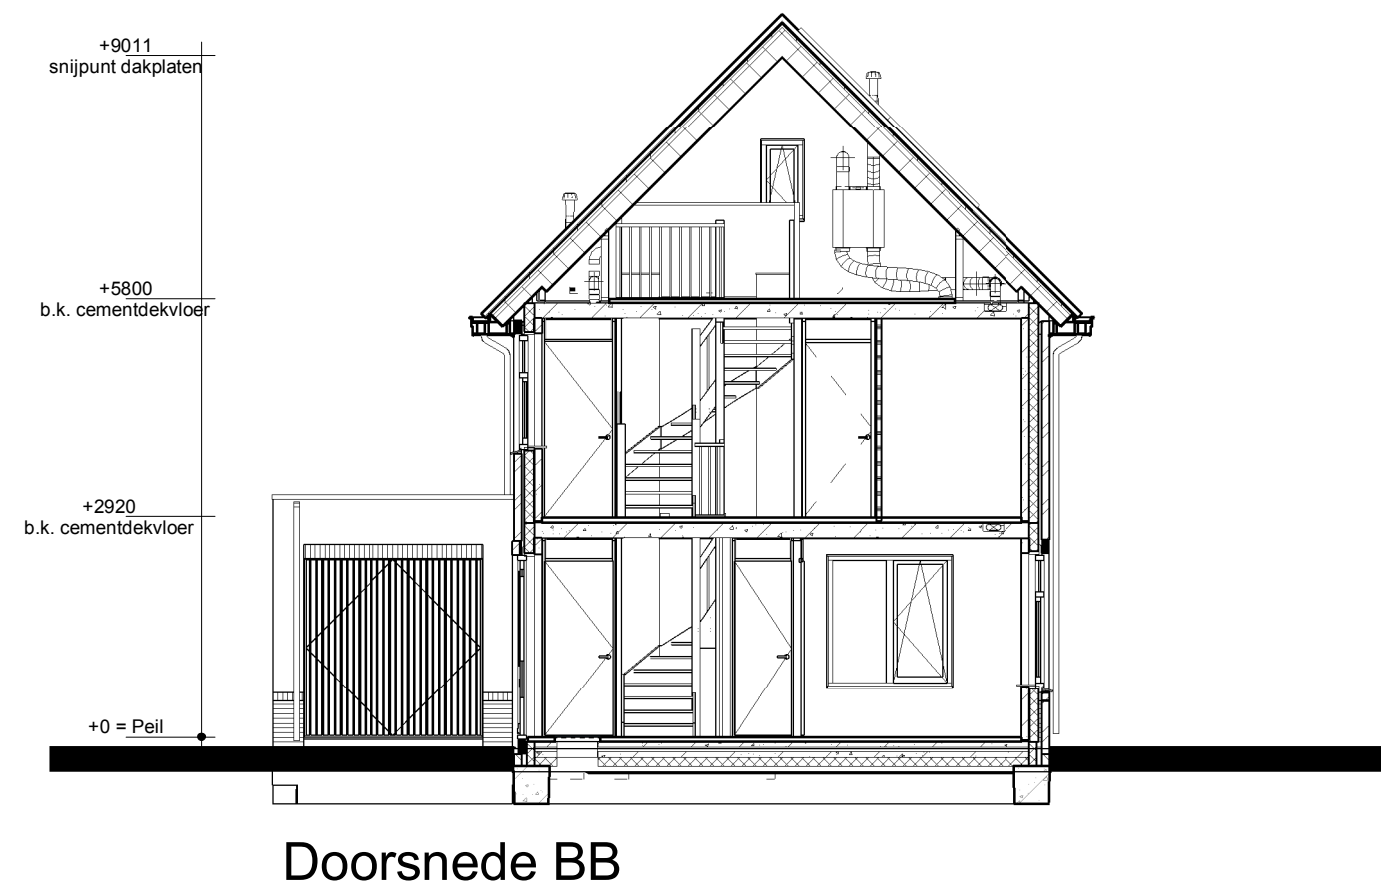
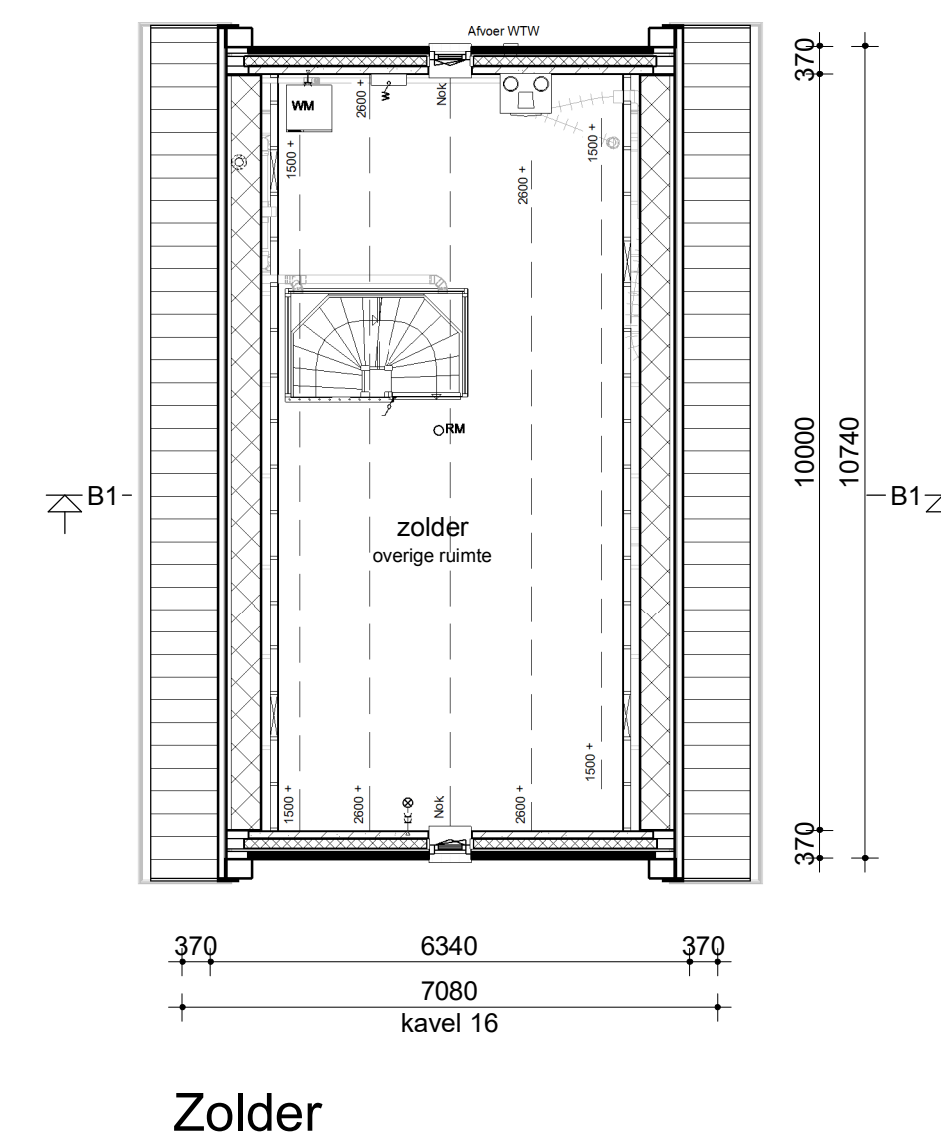
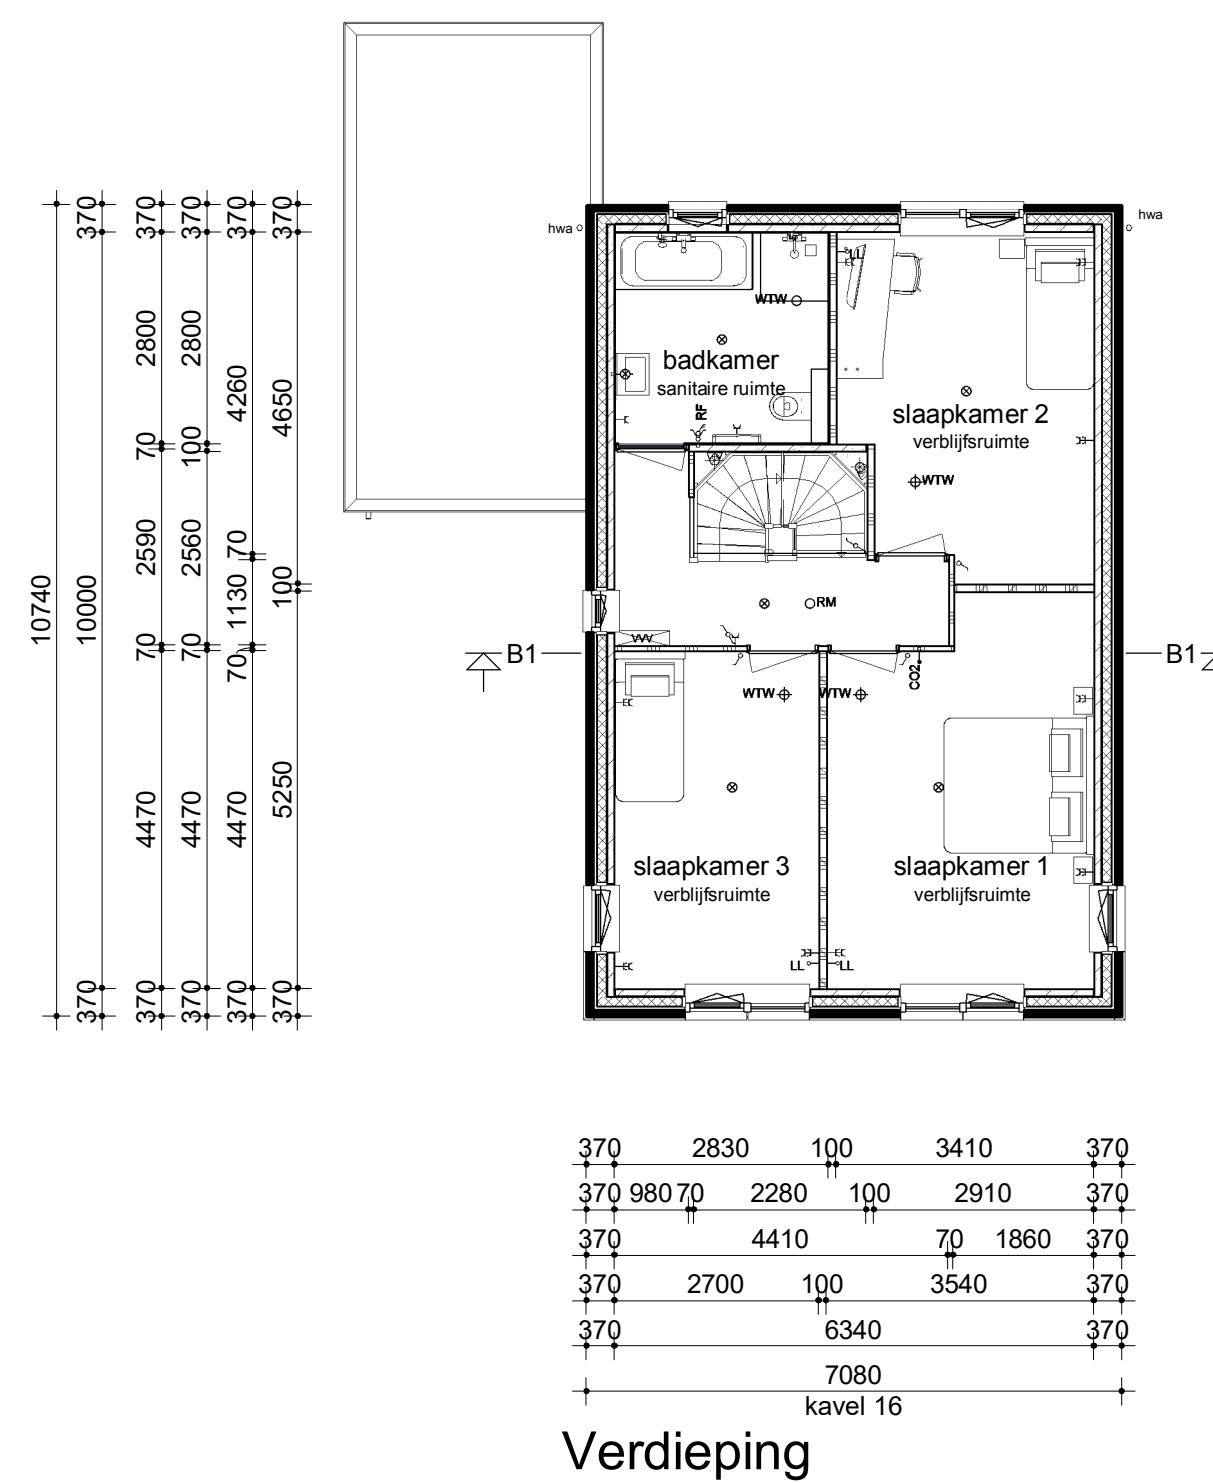


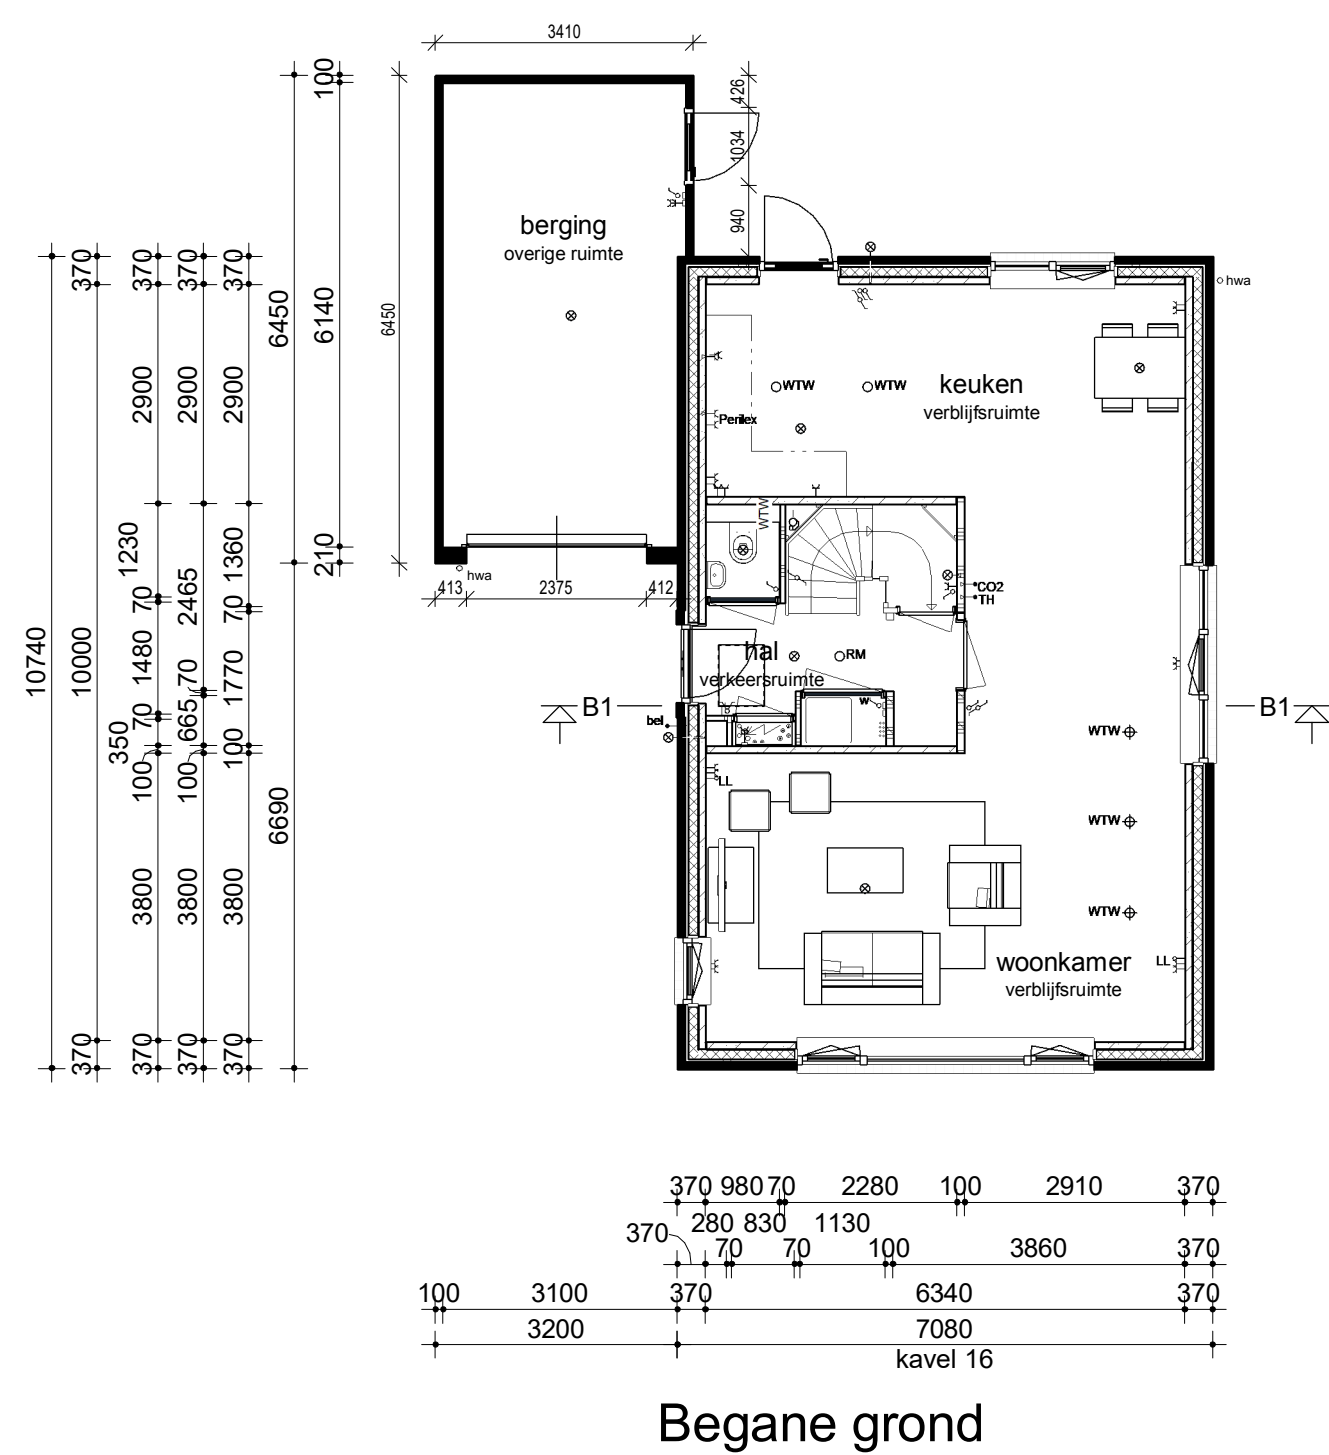

Renvooi

- | | |
|---|---|
|  | Metselwerk |
|  | Isolatie |
|  | Betonnen wand |
|  | Kalkzandsteen wand |
|  | Lichte scheidswand |
|  | Dragend knieschot incl. afneembaar paneel tpv kruis |
|  | Vloerverwarmingsverdelers |
|  | WTW box |
|  | Warmtepomp |
|  | Omvormer t.b.v. PV-panels |
|  | Meterkast |
|  | Kruipruimte |
|  | Opstelplaats wasmachine |
|  | Elektrische radiator |

- | | |
|---|---|
|  | Enkele schakelaar |
|  | Dubbele schakelaar |
|  | Wisselschakelaar |
|  | Standen schakelaar t.b.v. ventilatiesysteem |
|  | Enkele wandcontactdoos met randaarde |
|  | Dubbele wandcontactdoos geaard (boven elkaar) |
|  | Dubbele wandcontactdoos geaard (naast elkaar) |
|  | Piafondlichtpunt |
|  | Wandlichtpunt |
|  | RM Rookmelder |
|  | WTW WTW retourventiel |
|  | WTW WTW inblaasventiel |
|  | THW Thermostaatventiel wand |
|  | LL Loze leiding |
|  | Bel Beldrukker |
|  | CO2 CO2 bedieningspaneel |

opmerkingen/ gecoördineerd:	<table border="1"> <tr> <th>Weg</th> <th>Lot</th> <th>d.d.</th> <th>Omschrijving wijzigingen:</th> </tr> <tr><td> </td><td> </td><td> </td><td> </td></tr> <tr><td> </td><td> </td><td> </td><td> </td></tr> <tr><td> </td><td> </td><td> </td><td> </td></tr> <tr><td> </td><td> </td><td> </td><td> </td></tr> </table>			Weg	Lot	d.d.	Omschrijving wijzigingen:																
Weg	Lot	d.d.	Omschrijving wijzigingen:																				
Bouwconcept: IDENTIS DOOR ROOSDOM TIJHUIS	<table border="1"> <tr> <td style="width: 15%;">project:</td> <td colspan="3">1 vrijstaande won. type "Goudhaver"</td> </tr> <tr> <td></td> <td colspan="3">In het plan "Zuidmaten Oost" te Den Ham</td> </tr> <tr> <td>opdrachtgever:</td> <td colspan="3">Bouwbedrijf Roosdom Tijhuis BV</td> </tr> </table>			project:	1 vrijstaande won. type "Goudhaver"				In het plan "Zuidmaten Oost" te Den Ham			opdrachtgever:	Bouwbedrijf Roosdom Tijhuis BV										
project:	1 vrijstaande won. type "Goudhaver"																						
	In het plan "Zuidmaten Oost" te Den Ham																						
opdrachtgever:	Bouwbedrijf Roosdom Tijhuis BV																						
 Bouwbedrijf Roosdom Tijhuis bv Jutestraat 8 Postbus 237 6400 AE ROOSDEN TELEFOON: 0546 51 90 24 TELEFAX: 0546 52 03 35 E-MAIL: info-roosdomtijhuis.nl WEBSITE: www.roosdomtijhuis.nl	<table border="1"> <tr> <td style="width: 15%;">onderdeel:</td> <td colspan="3">Verkooptekening kavel 16</td> </tr> <tr> <td>architect:</td> <td colspan="2">B. Nijland M.Sc.</td> <td> schaal: 1:100 </td> </tr> <tr> <td>datum:</td> <td>09-03-2020</td> <td>tek. nr.:</td> <td>V-01a</td> </tr> <tr> <td>postnum.:</td> <td>6300DA Tiel 022</td> <td></td> <td>5352</td> </tr> </table>			onderdeel:	Verkooptekening kavel 16			architect:	B. Nijland M.Sc.		schaal: 1:100	datum:	09-03-2020	tek. nr.:	V-01a	postnum.:	6300DA Tiel 022		5352				
onderdeel:	Verkooptekening kavel 16																						
architect:	B. Nijland M.Sc.		schaal: 1:100																				
datum:	09-03-2020	tek. nr.:	V-01a																				
postnum.:	6300DA Tiel 022		5352																				