




Voorgevel


Linker zijgevel

Achtergevel


Rechter zijgevel

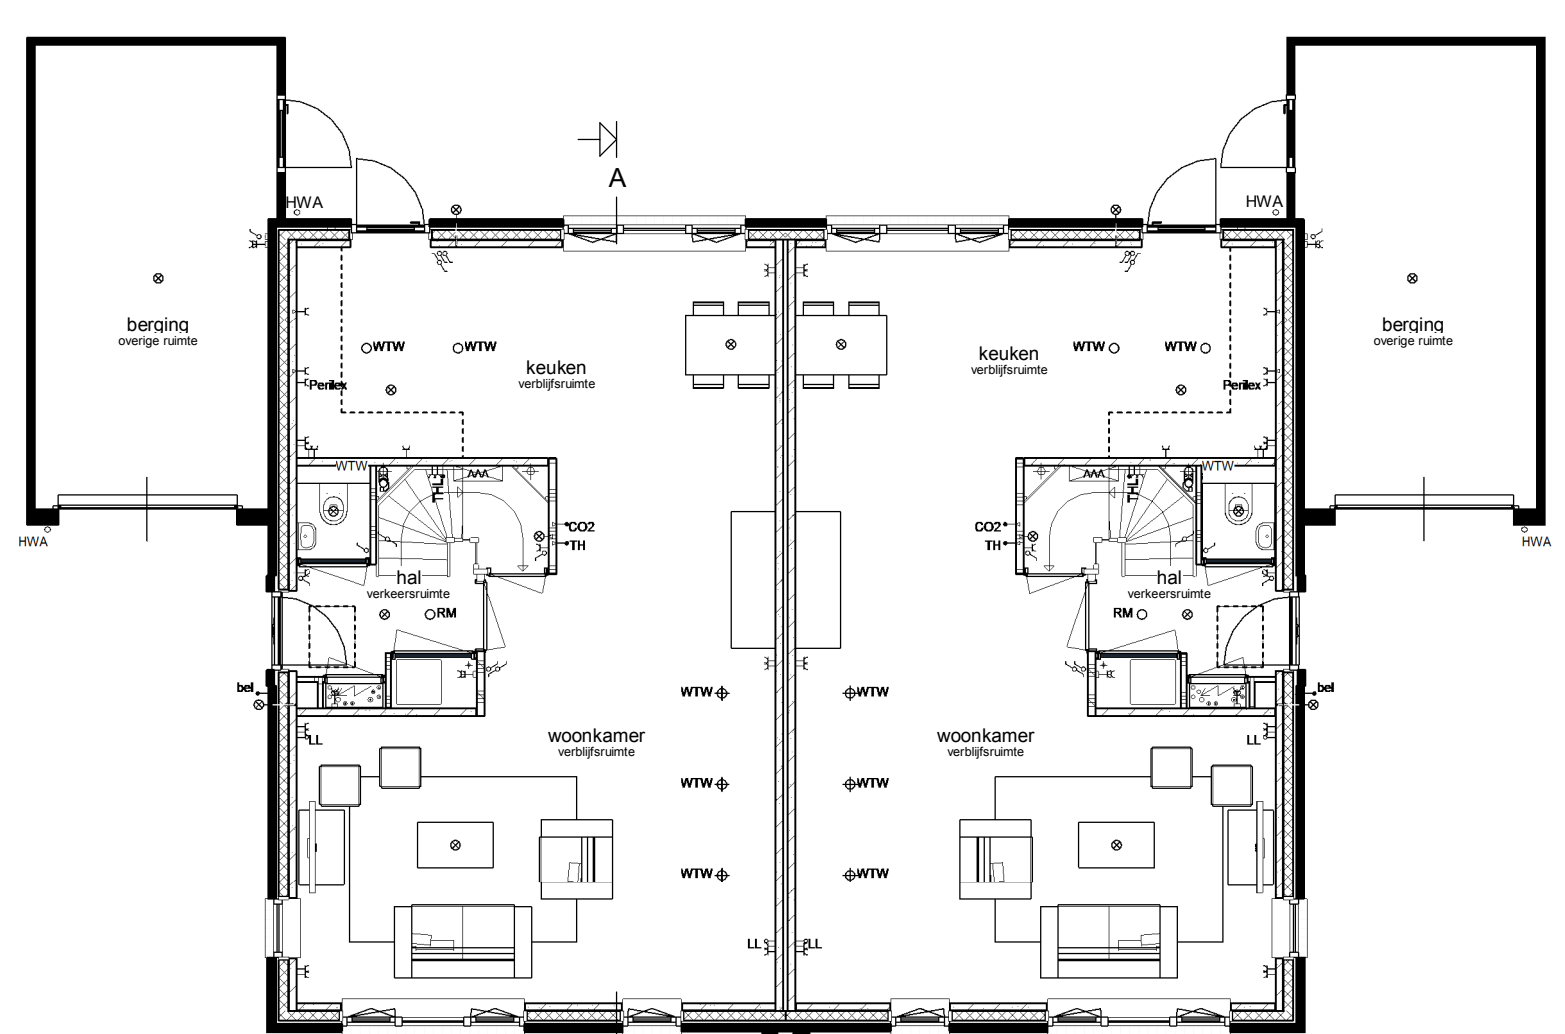


Begane grond

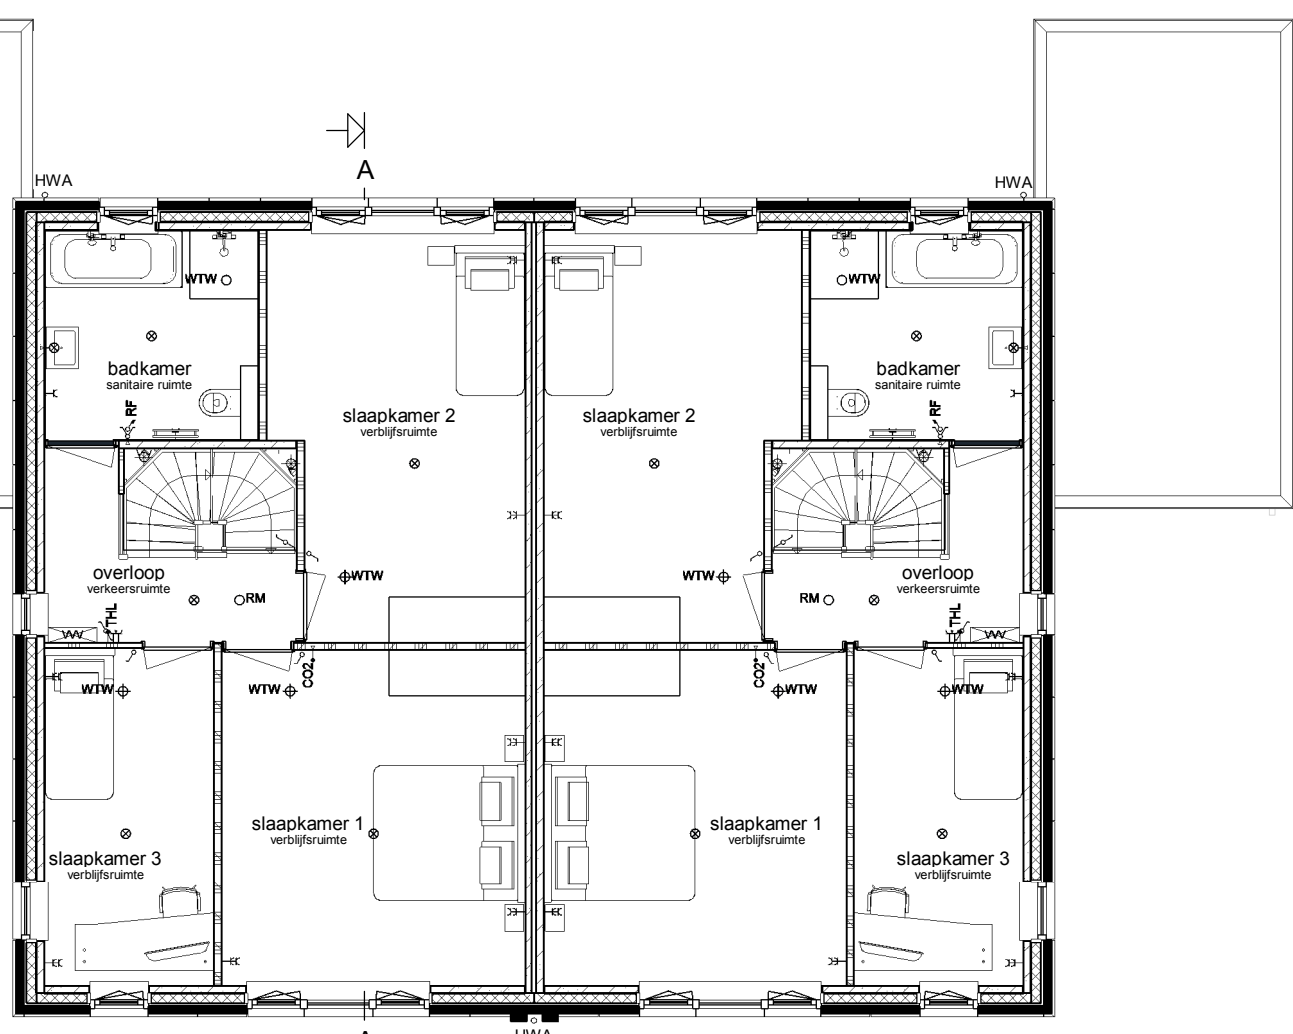

Verdieping

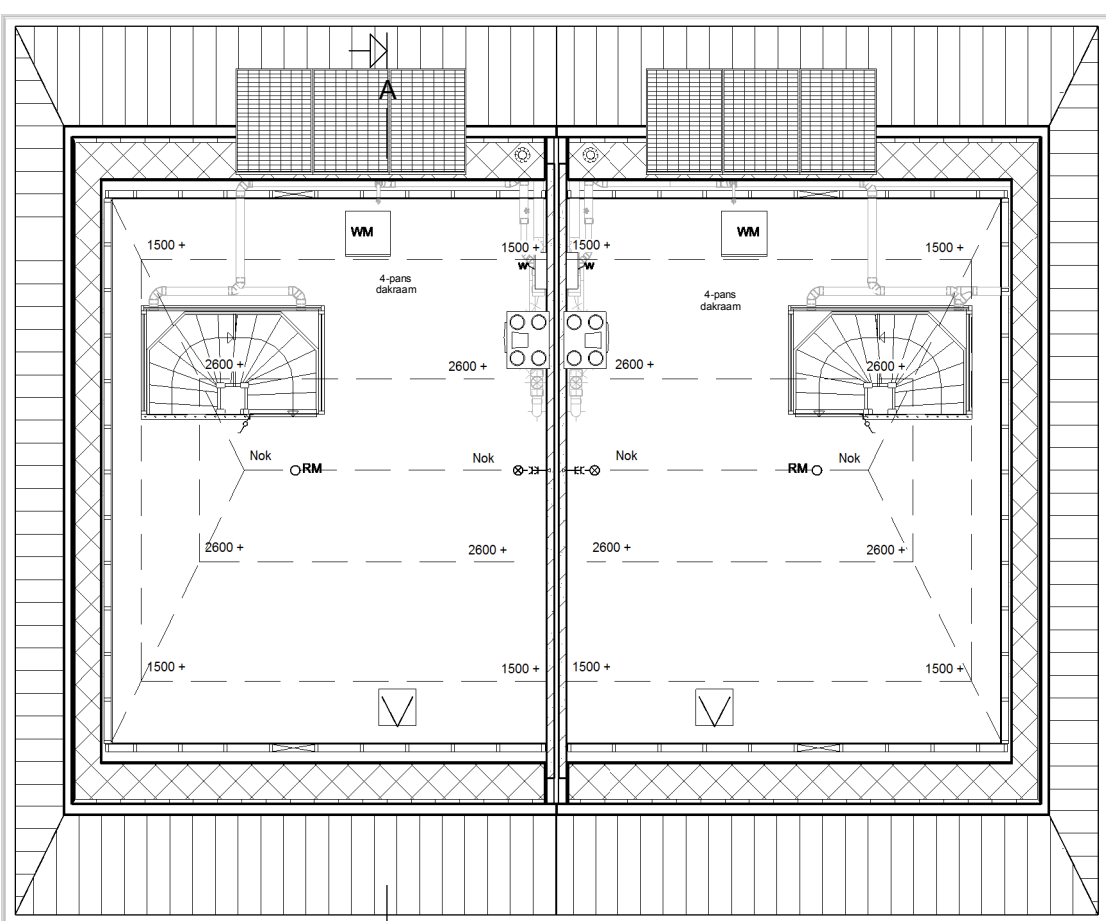

Zolder

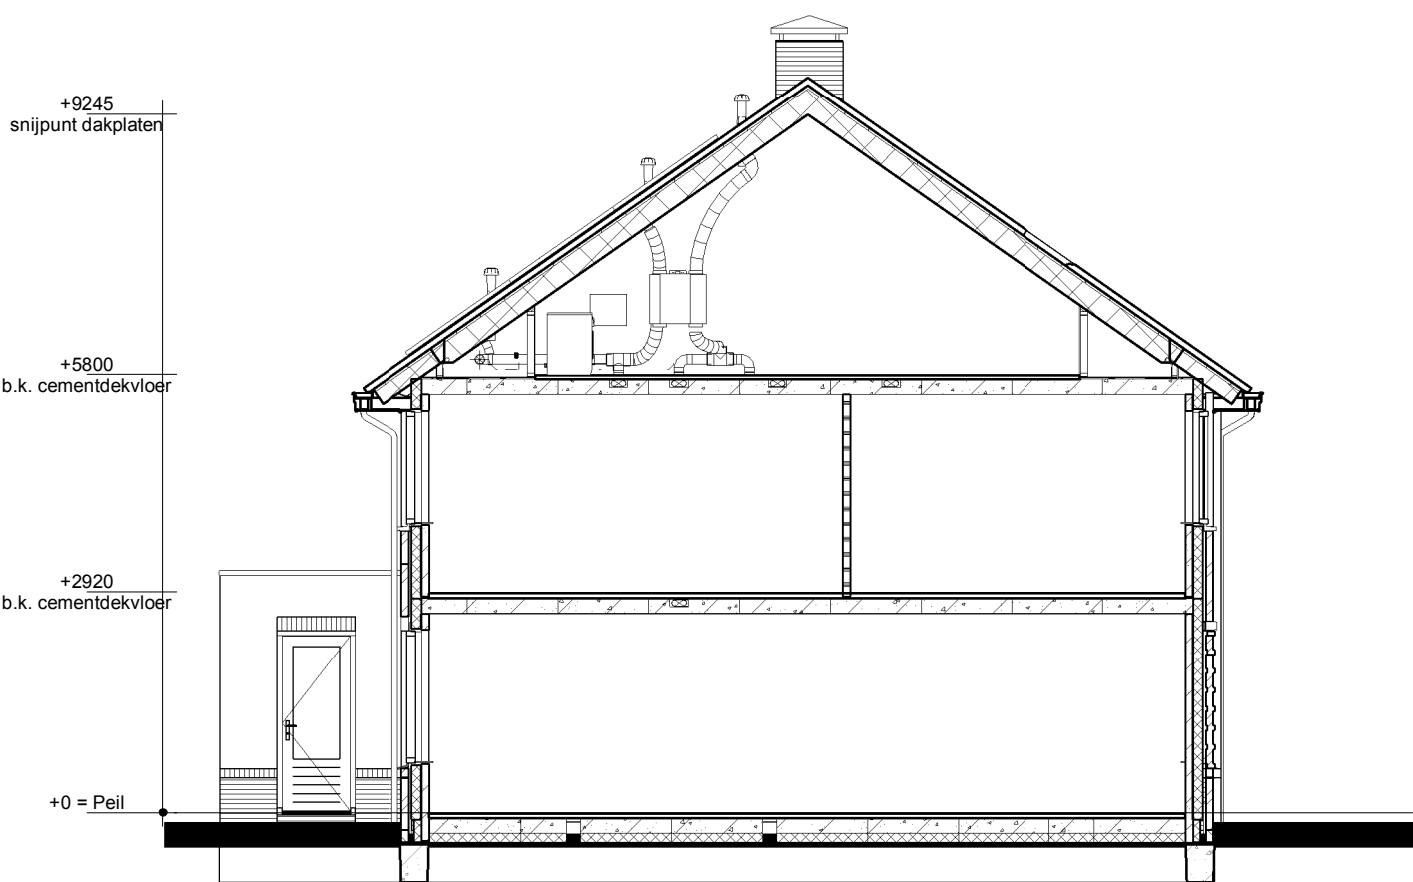


Doorsnede AA

Renvooi

- Metselwerk
- Isolatie
- Betonnen wand
- Kalkzandsteen wand
- Lichte scheidingwand
- Dragend knieschot incl. afneembaar paneel tpv kruis
- Vloerverwarmingsverdelers
- WTW box
- Warmtepomp
- Meterkast
- Kruipluik
- Opstelplaats wasmachine
- Elektrische radiator (badkamer)

- Enkele schakelaar
- Dubbele schakelaar
- Wisselschakelaar
- Standen schakelaar t.b.v. ventilatiesysteem
- Enkele wandcontactdoos met randaarde
- Dubbele wandcontactdoos geaard (boven elkaar)
- Dubbele wandcontactdoos geaard (naast elkaar)
- Plafondlichtpunt
- Wandlichtpunt
- Rookmelder
- WTW retourventiel
- WTW inblaasventiel
- WTW retourventiel wand
- Thermostaat
- Thermostaatleiding
- Loze leiding
- Beldrukker
- CO2 bedieningspaneel
- Buitenkraan zonder afvoerput
- HWA Hemelwatervoer

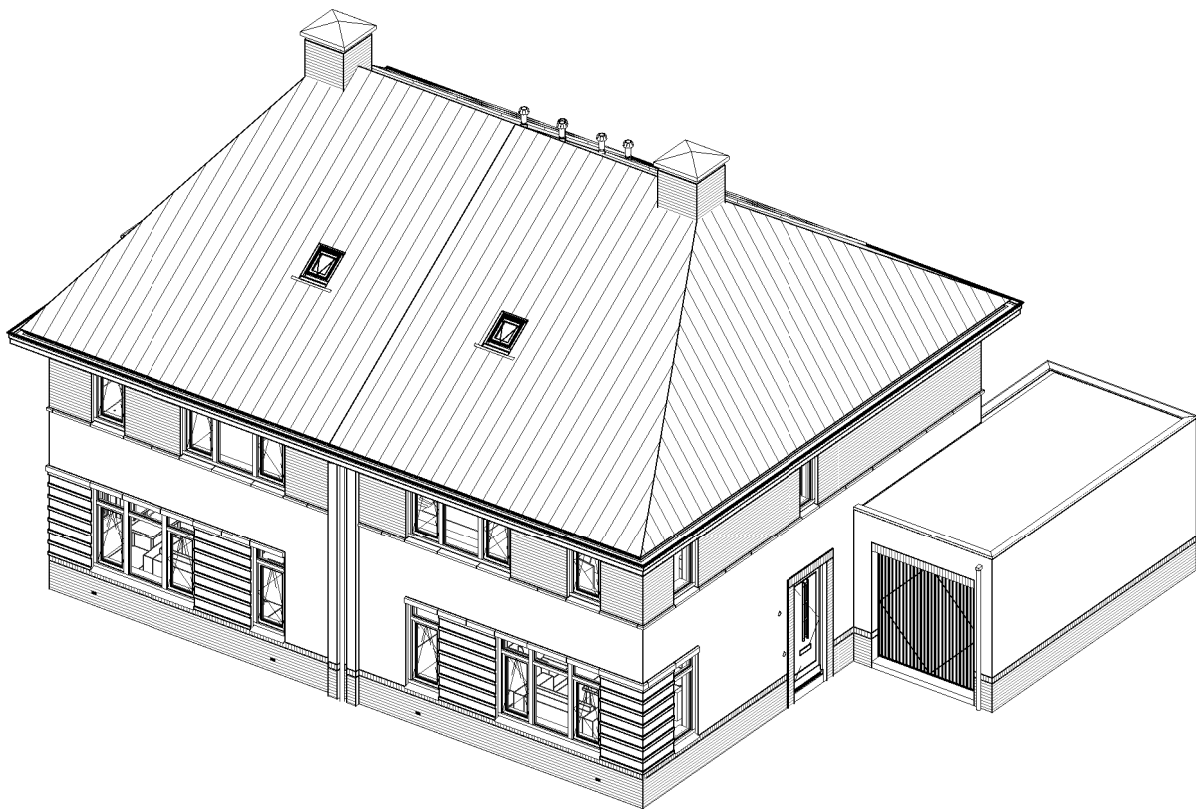

opmerkingen/ gecorrigeerd:		Wijz.: Gaf.: d.d.: Omschrijving wijzigingen:	
Bouwconcept:		project: 4 2 ¹ kap type "Royale"	
IDENTIS DOOR ROOSDOM TIJHUIS		In het plan "Beau" te Borne	
opdrachtgever:		Bouwbedrijf Roosdom Tijhuis B.V.	
onderdeel:		Verkooptekening kavel 10-13	
architect:	R. Grotenhuis	schaal:	1:100
datum:	13-03-2020	tek. nr.:	V-01a
prestatie:	13-03-2020 14:31:28	werk nr.:	5692

Bouwbedrijf Roosdom Tijhuis bv
Jutenstraat 8
Postbus 237 7460 AE RUSSEN
TELEFOON 0548 51 80 24
TELEFAX 0548 12 03 35
E-MAIL info@roosdomtijhuis.nl
WEBSITE www.roosdomtijhuis.nl