
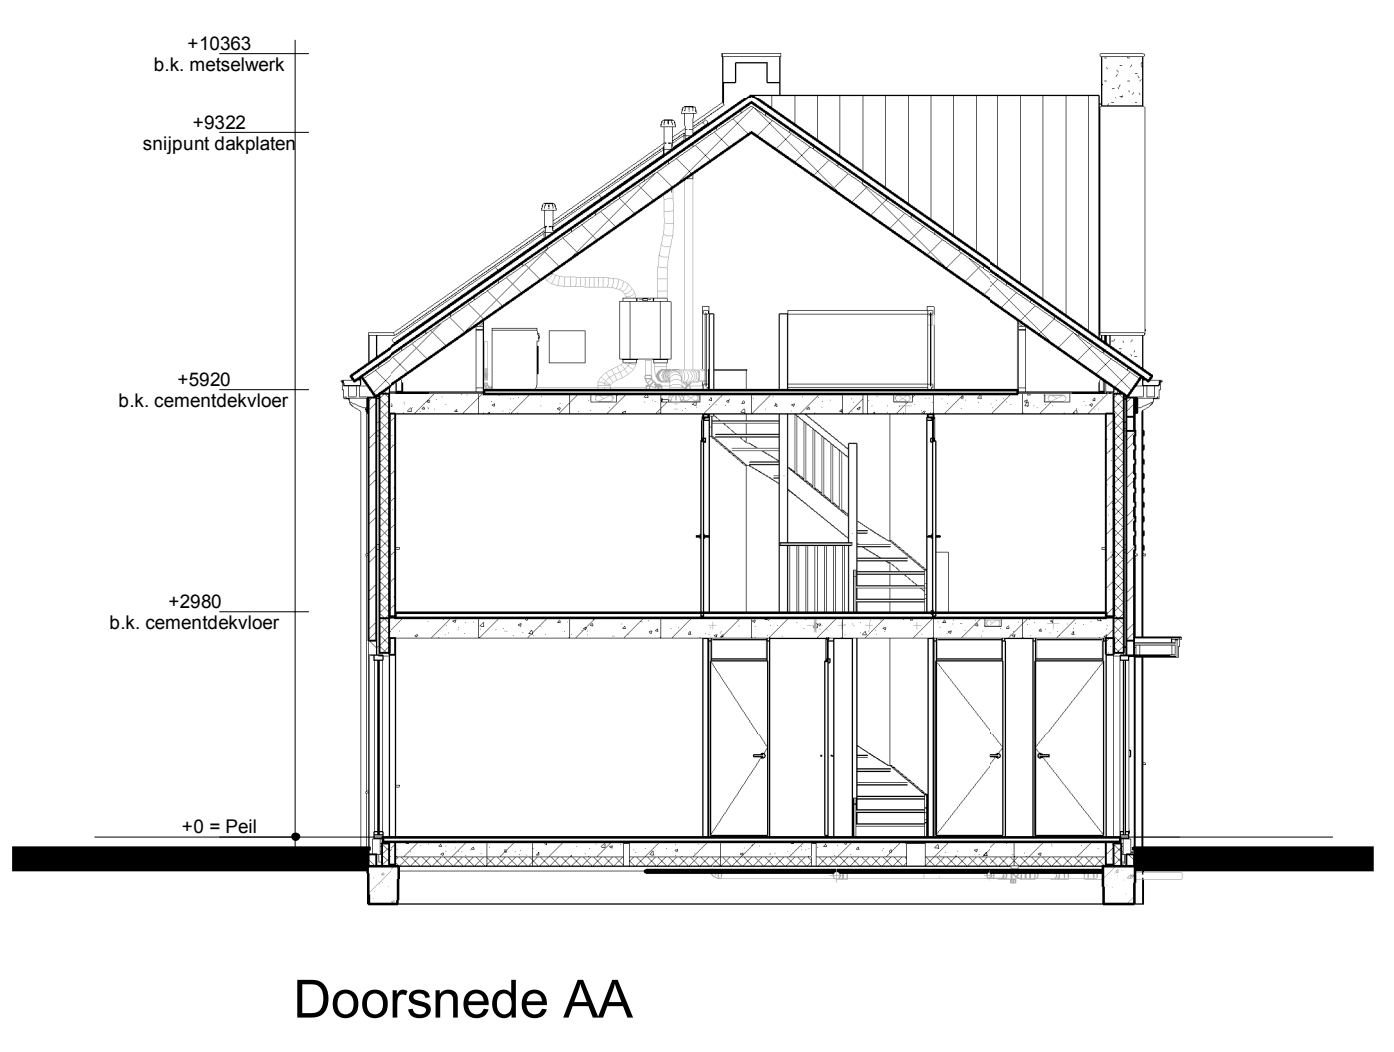
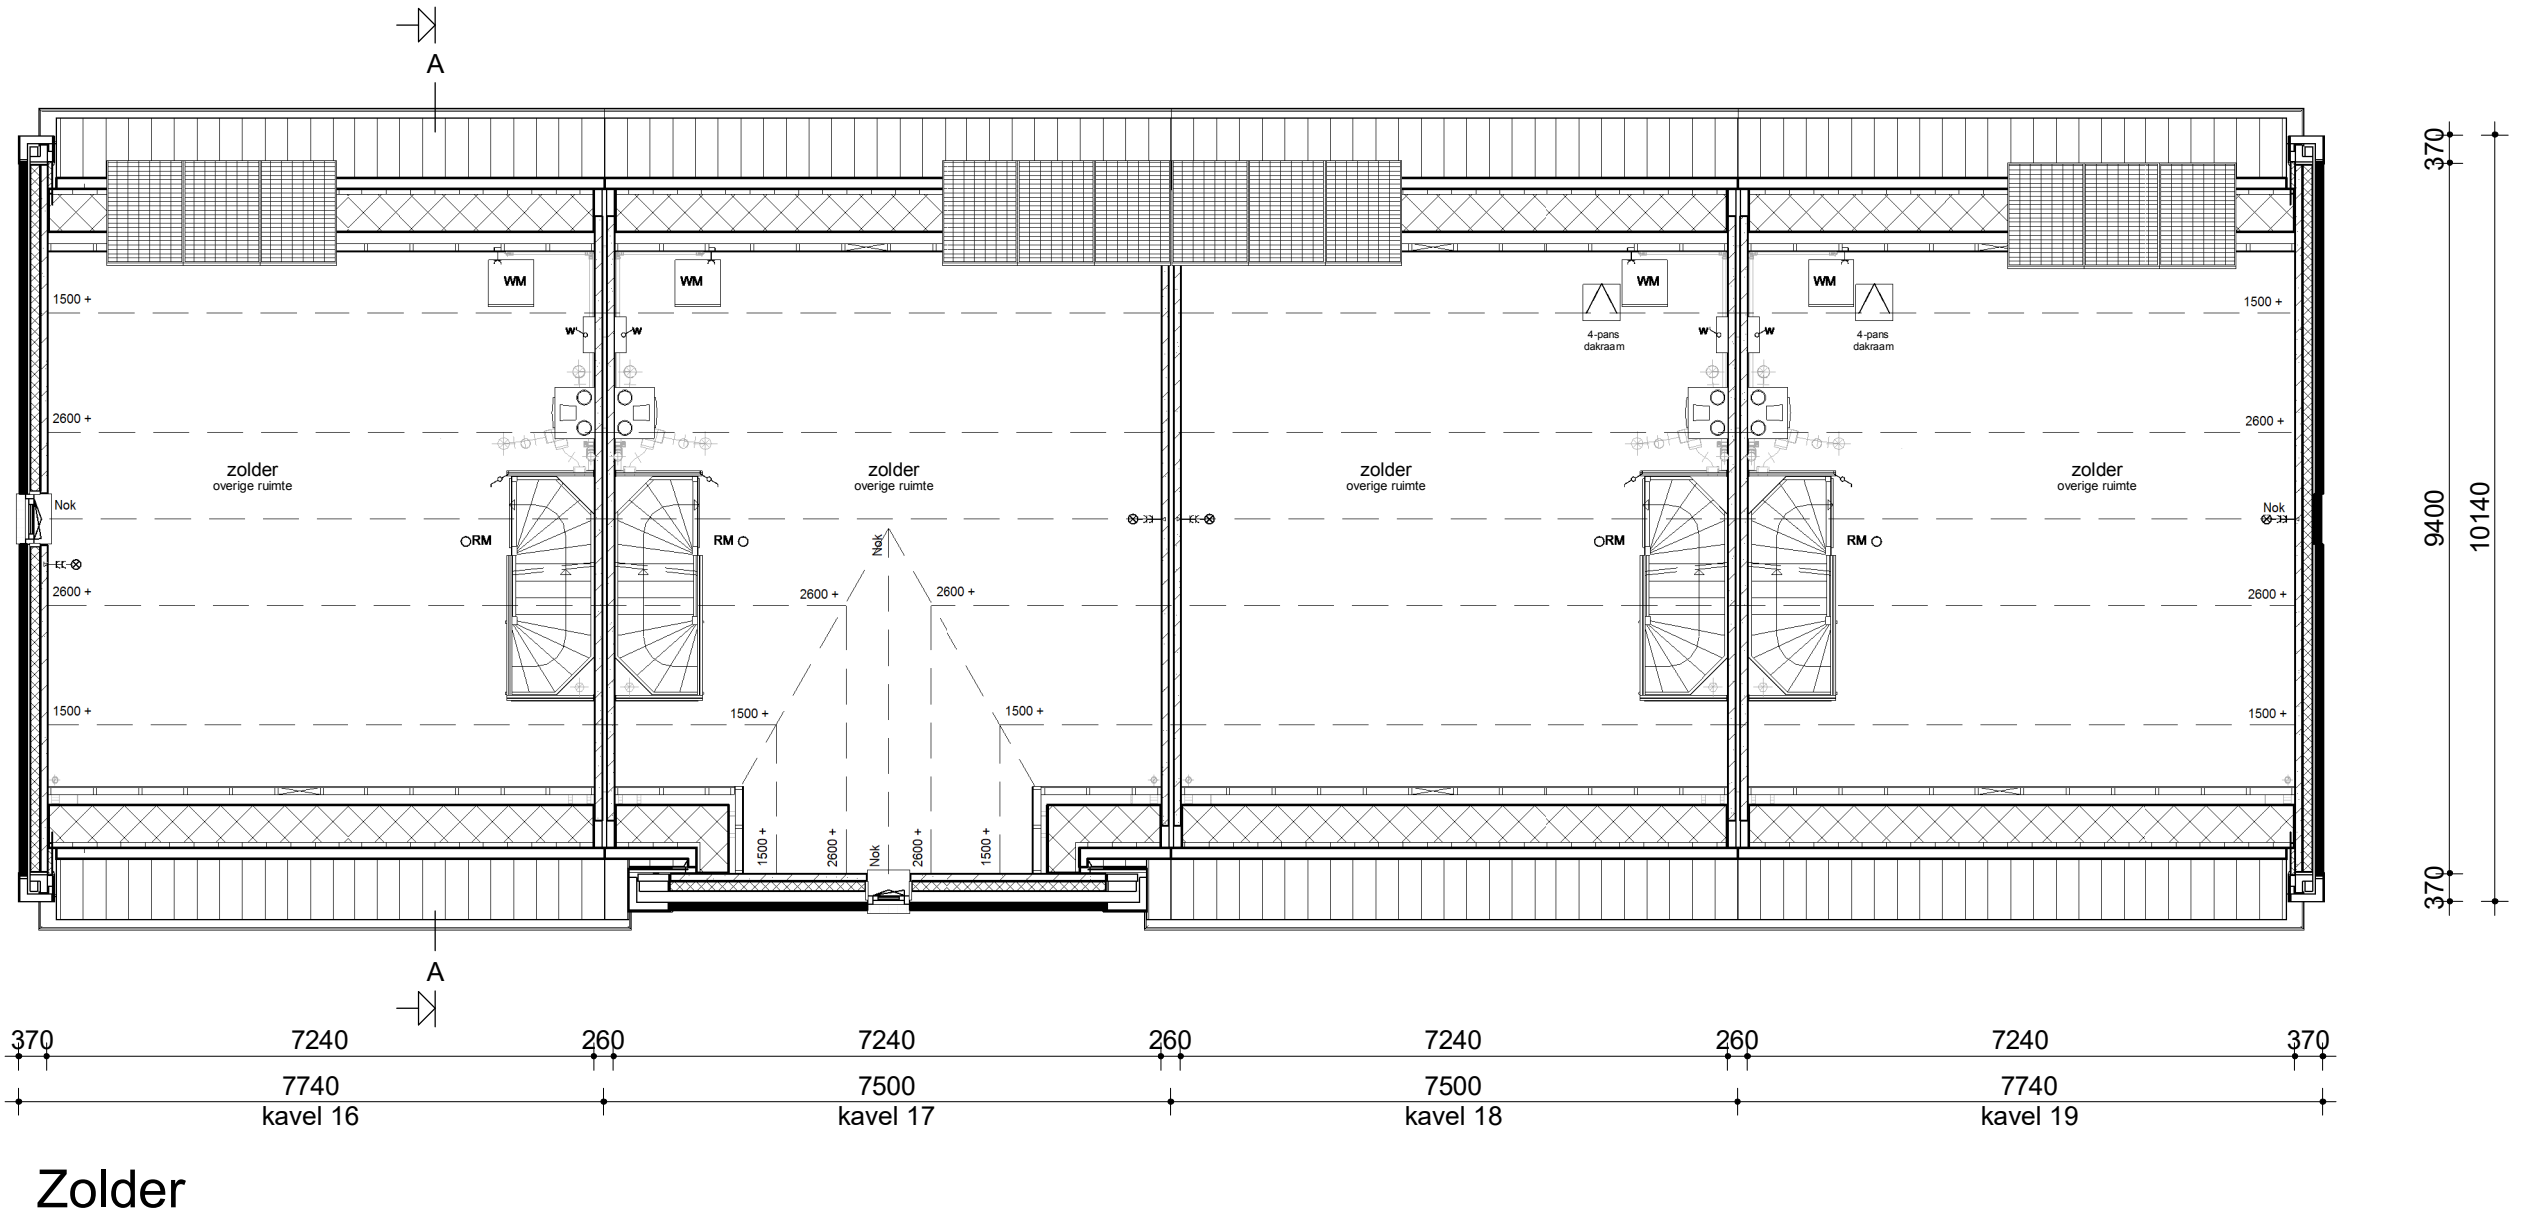
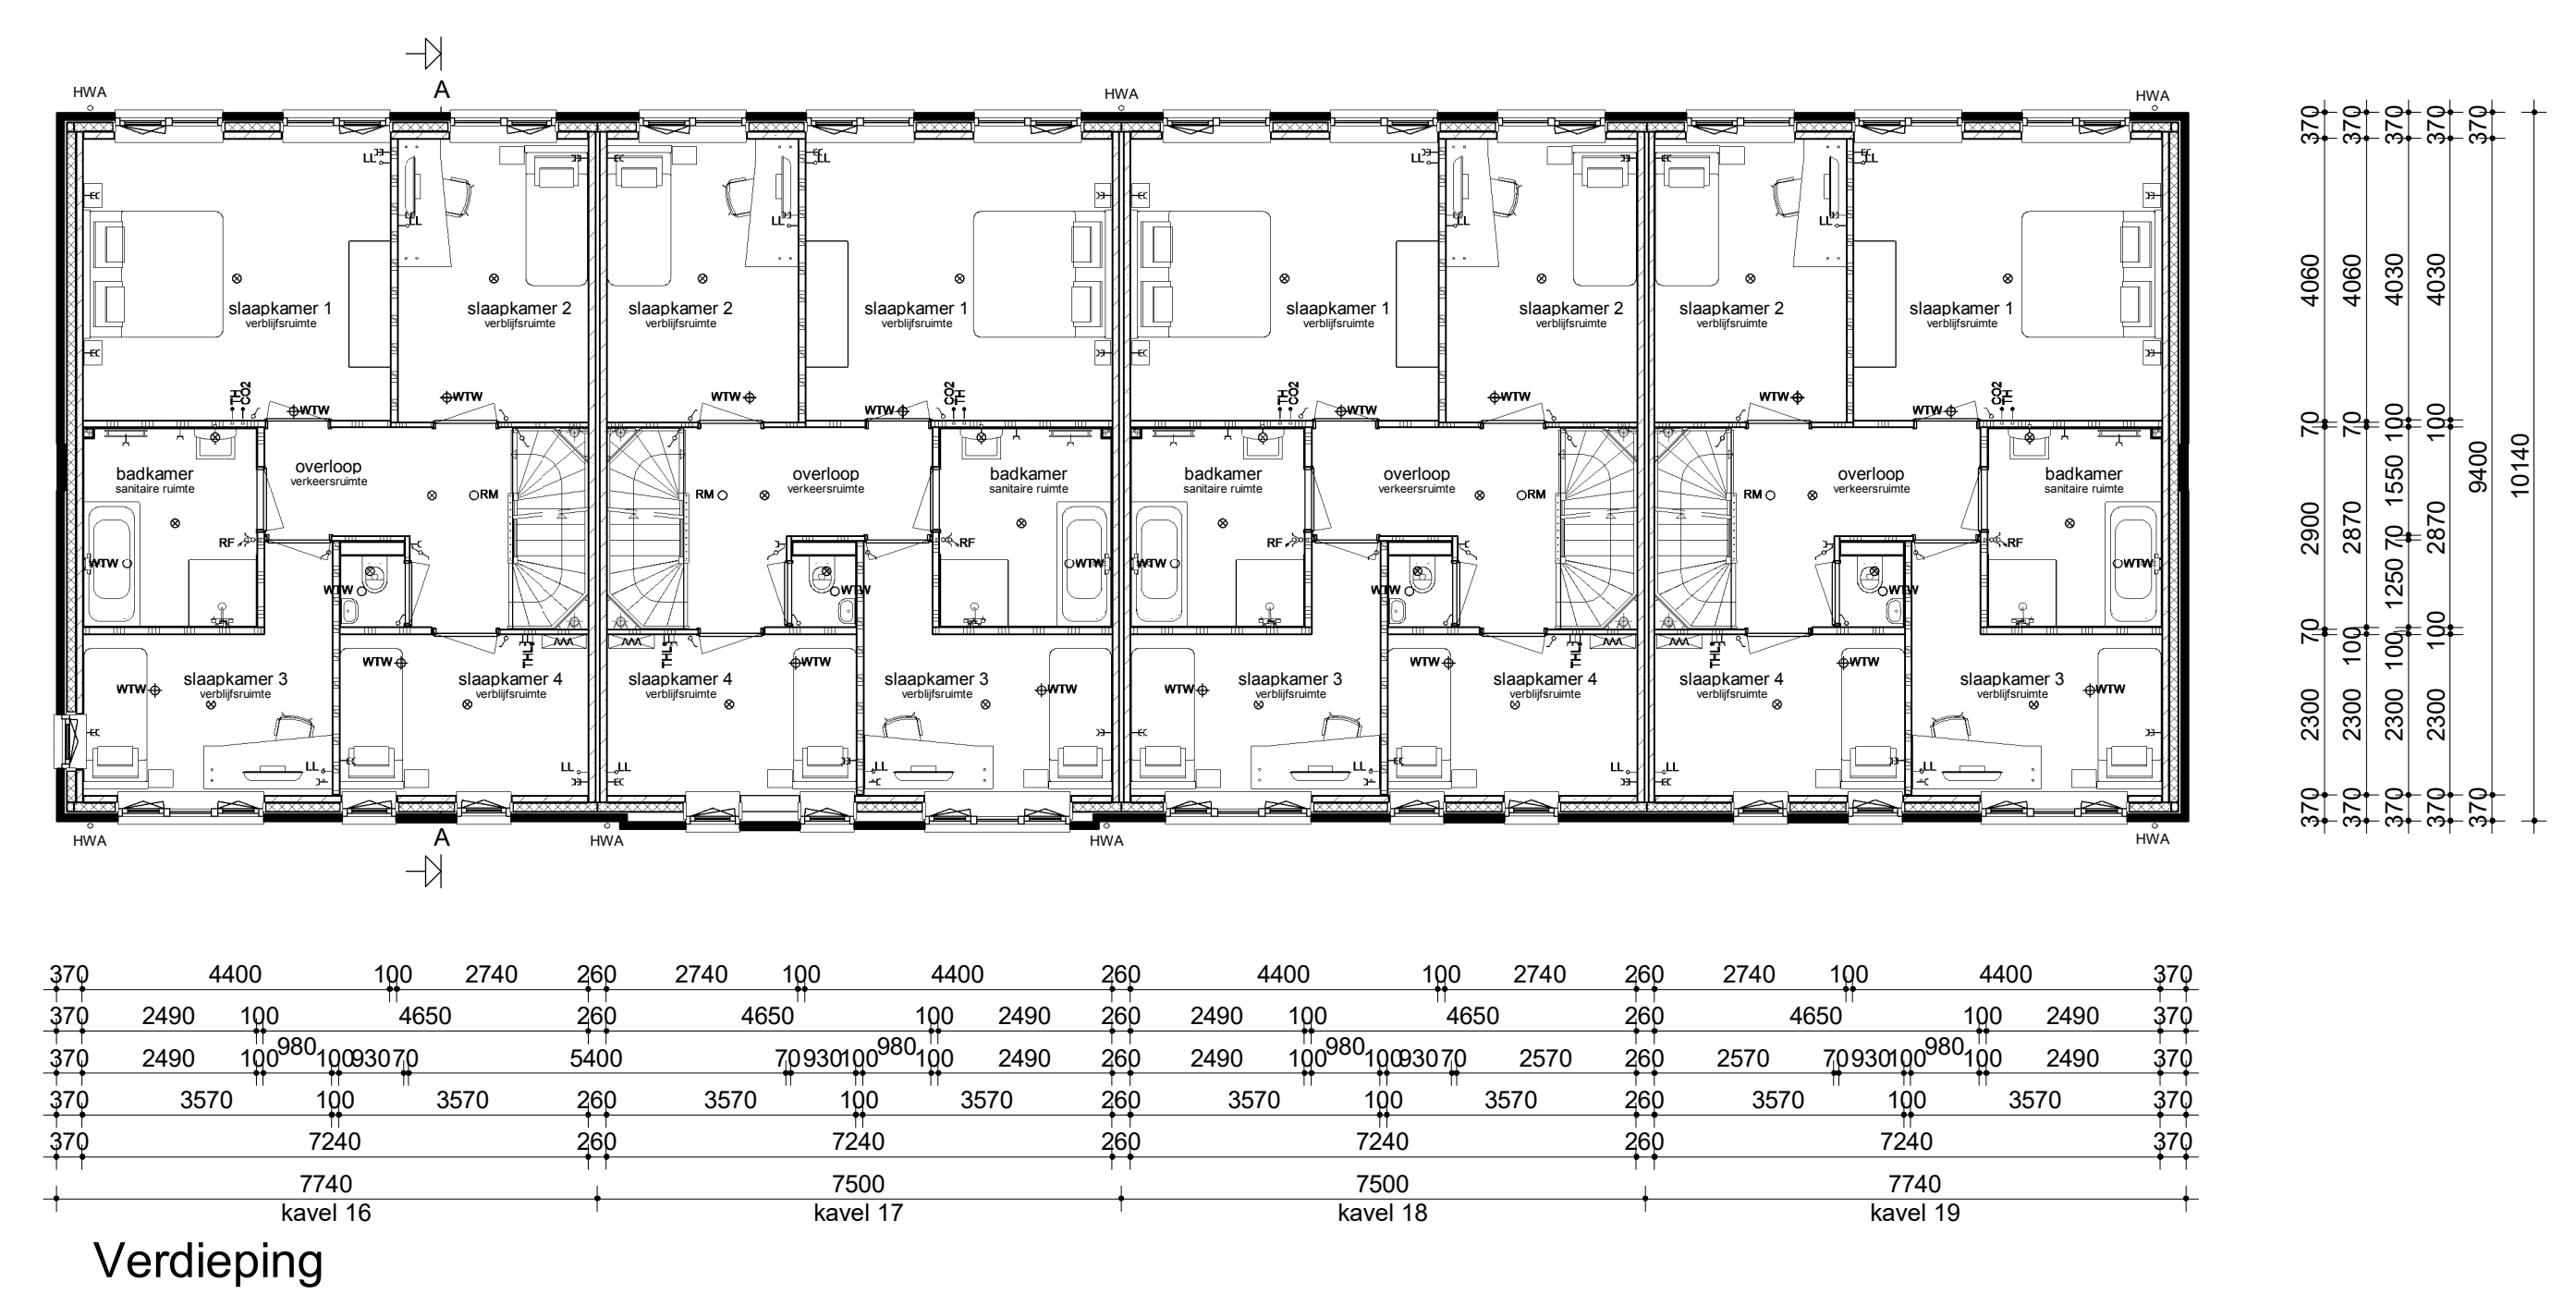


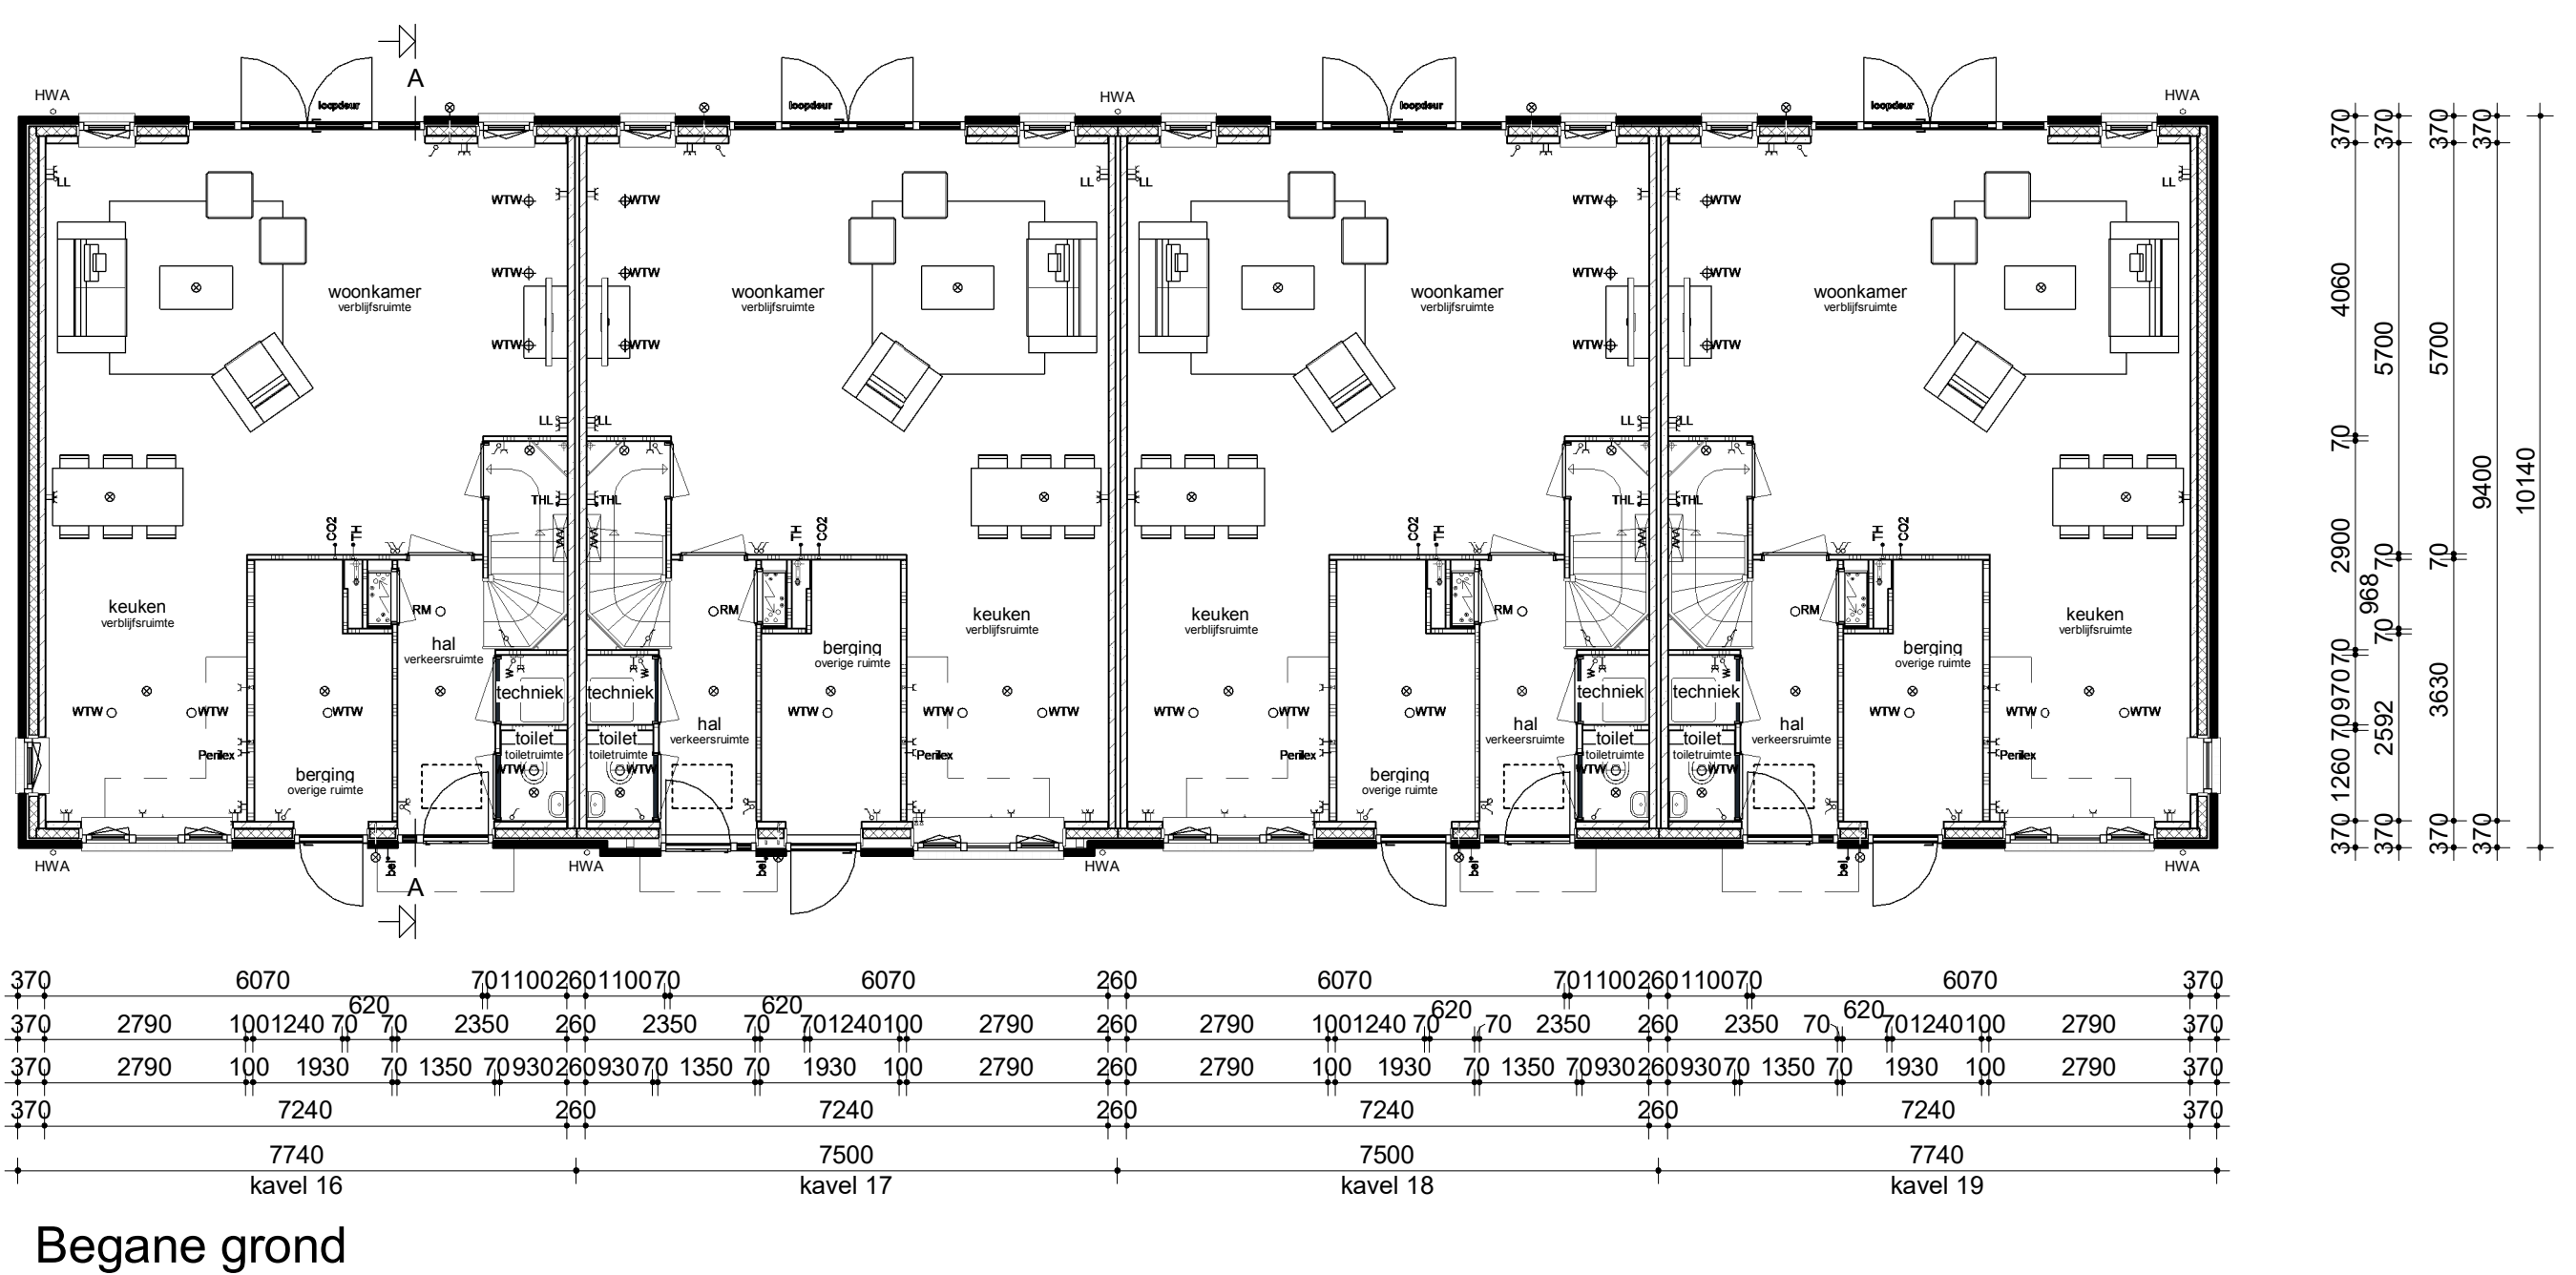

- Renvooi**
- | | |
|---|---|
| Metselwerk | Enkele schakelaar |
| Isolatie | Dubbele schakelaar |
| Betonnen wand | Wisselschakelaar |
| Lichte scheidingwand | Standen schakelaar t.b.v. ventilatiesysteem |
| Dragend knieschot incl. afneembaar paneel tpv kruis | Enkele wandcontactdoos met randaande |
| Vloerverwarmingsverdelers | Dubbele wandcontactdoos geaard (boven elkaar) |
| WTW box | Dubbele wandcontactdoos geaard (naast elkaar) |
| Warmtepomp | Pisfandichtpunt |
| Omvormer t.b.v. PV-panels | Wandlichtpunt |
| Meterkast | RM Rookmelder |
| Kruipruimte | WTW WTW retourventiel |
| WM Opstelplaats wasmachine | WTW WTW inblaasventiel |
| Radiator | TH Thermostaat |
| | LL Loze leiding |
| | Bel Beltdrukker |
| | CO2 CO2 bedieningspaneel |
| | CAI Aansluitpunt t.b.v. kabel |
| | HWA Hemelwaterafvoer |

opdrachtgever: gecoördineerd		titel: sch. a.d. constructie rapport	
Bouwconcept		project	
IDENTIS DOOR ROOSDOM TIJHUIS		8 rijwoningen type "Robuust" In het plan "Grandeur" te Nieuwerkerk a/d IJssel	
opdrachtgever		Verkooptekening kavel 16-19	
RoosdomTijhuis		B. Nijland M. Sc.	
Bouwbedrijf Roosdom Tijhuis Bv Kornelisz 5 Postbus 237 7460 AD RIJSEN TELEFOON: 0561 51 80 30 E-MAIL: info@roosdomtijhuis.nl www.roosdomtijhuis.nl		1:100	
datum: 12-06-2020		V-01a	
pagina: 10 van 11		5611	