




Voorgevel

Linker zijgevel


Achtergevel

Rechter zijgevel

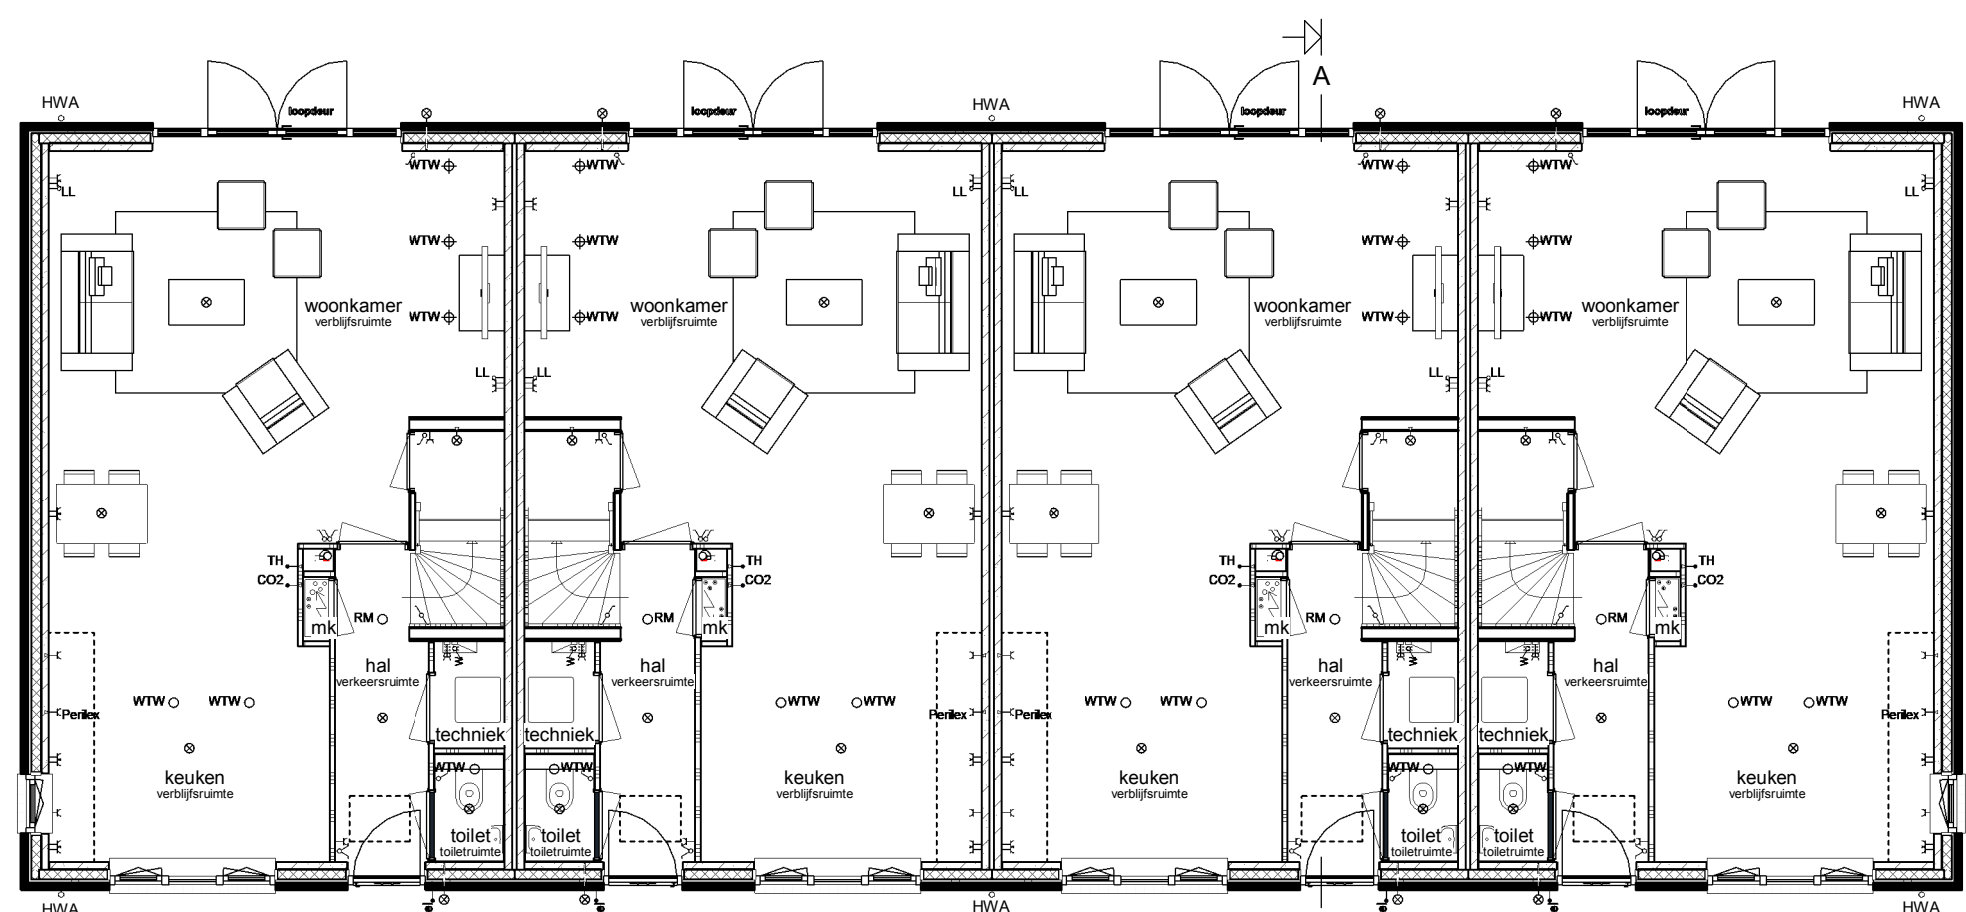


370	4765	95	1180	260	1180	95	4765	260	4765	95	1180	260	1180	95	4765	370
370	3295	70	350	70	2255	260	2255	70	350	70	3295	260	3295	70	350	70
370	3715	70	1255	70	930	260	930	70	1255	70	3715	260	3715	70	1255	70
370	6040	260	6040	260	6040	260	6040	260	6040	260	6040	260	6040	260	6040	370
		kavel 1				kavel 2				kavel 3				kavel 4		

Begane grond

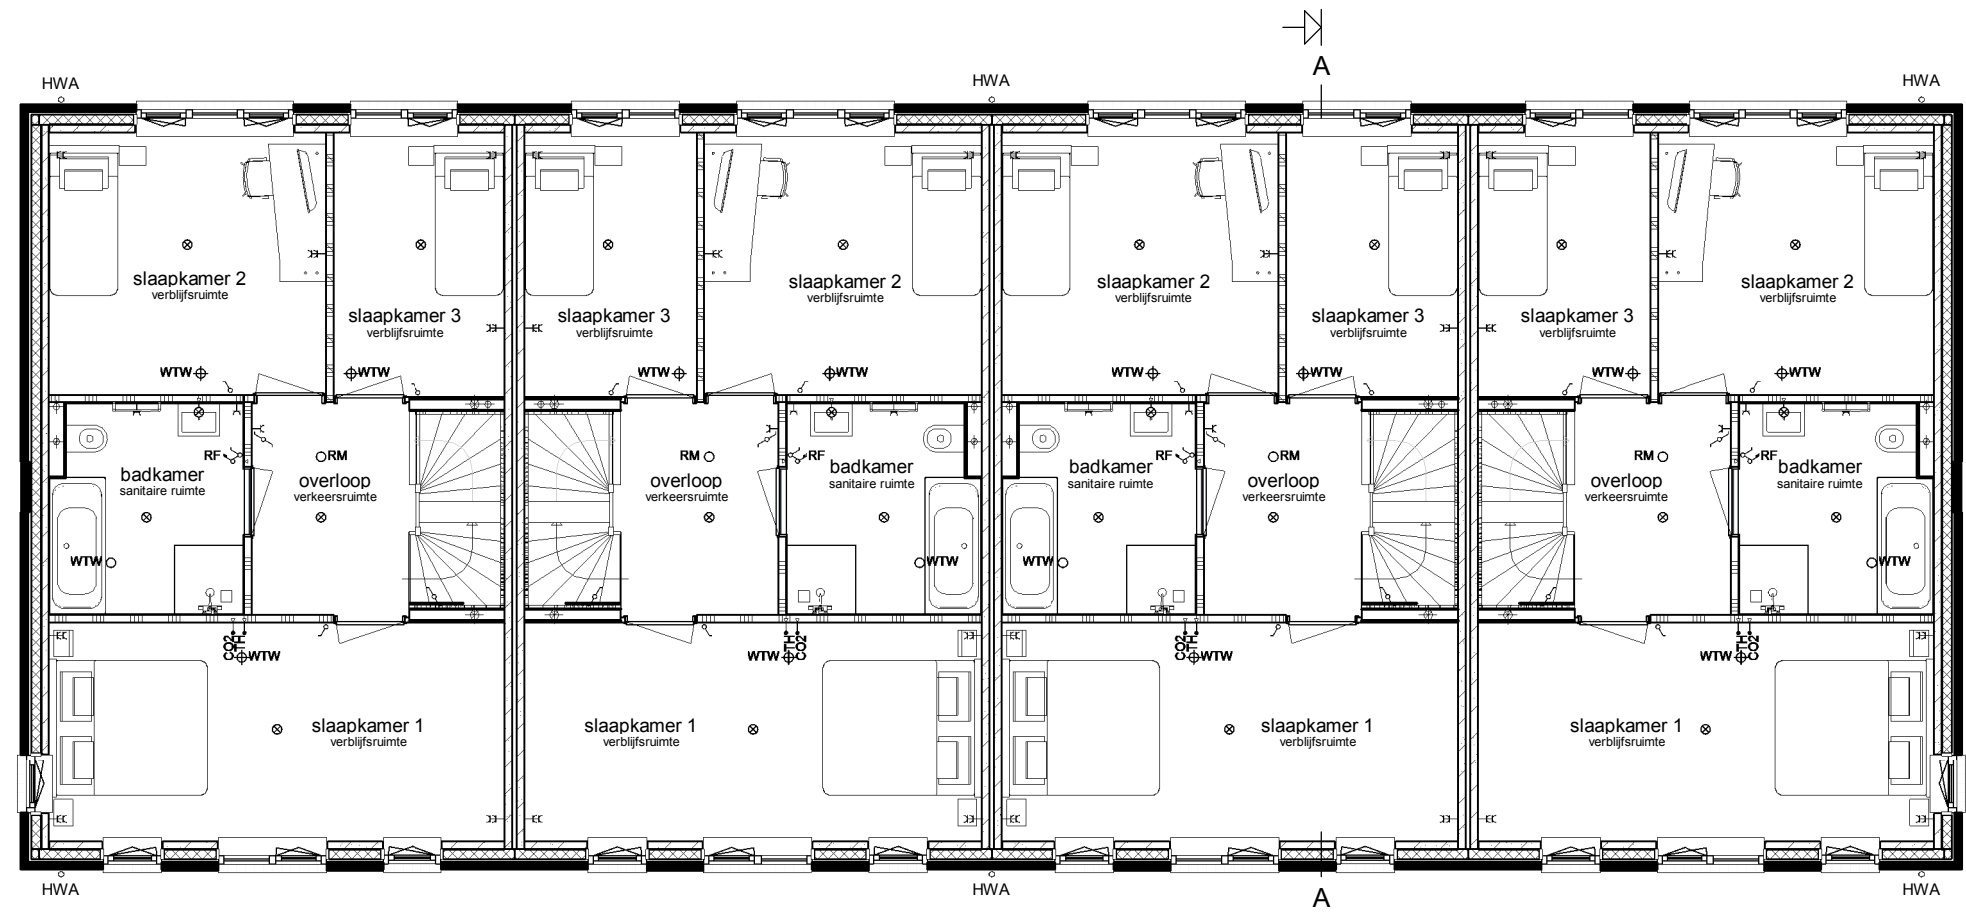

370	3665	100	2275	260	2275	100	3665	260	3665	100	2275	260	2275	100	3665	370
370	2585	100	3355	260	3355	100	2585	260	2585	100	3355	260	3355	100	2585	370
370	6040	260	6040	260	6040	260	6040	260	6040	260	6040	260	6040	260	6040	370
		kavel 1				kavel 2				kavel 3				kavel 4		

Verdieping

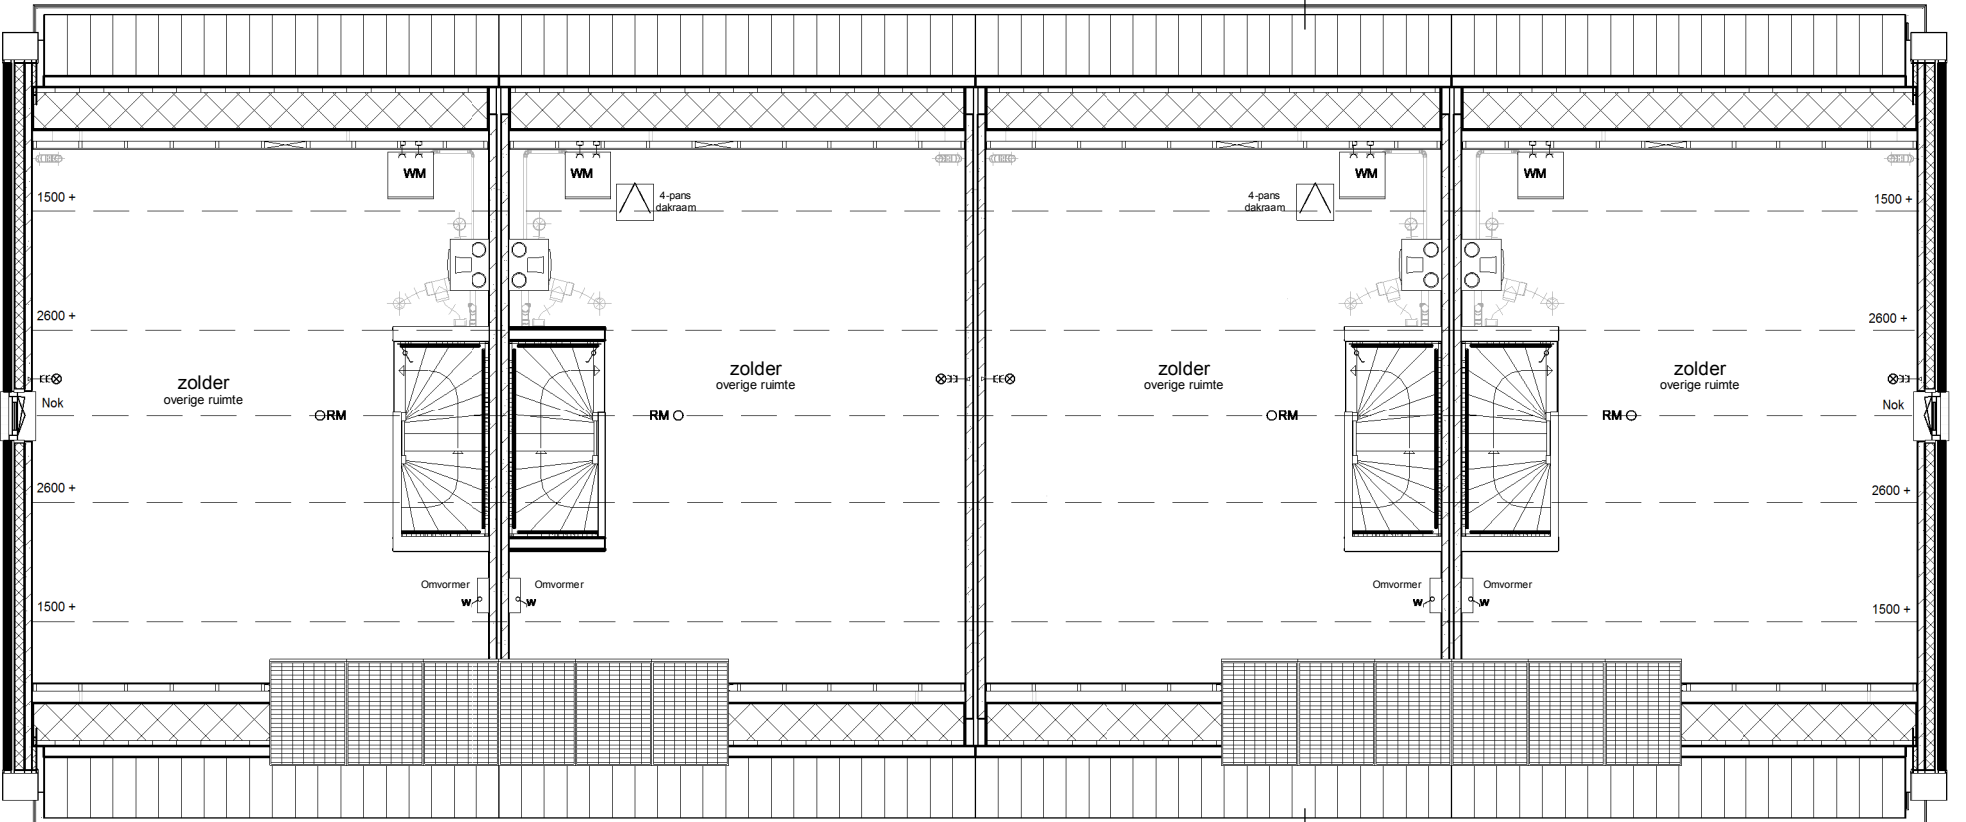

370	4760	1280	260	1275	4765	260	4760		1280	260	1280	4760	370
370	6040	260	6040	260	6040	260	6040		260	6040	370	370	
	6540		6300				6300			6540			
	kavel 1		kavel 2				kavel 3			kavel 4			

Zolder

Renvooi

- Metselwerk
- Isolatie
- Betonnen wand
- Lichte scheidingwand
- Dragend knieschot incl. afneembaar paneel tpv kruis
- Vloerverwarmingsverdeler
- WTW box
- Warmtepomp
- Omvormer t.b.v. PV-panelen
- Meterkast
- Kruipluik
- Opstelplaats wasmachine
- Elektische radiator

- Enkele schakelaar
- Dubbele schakelaar
- Wisselschakelaar
- Standen schakelaar t.b.v. ventilatiesysteem
- Enkele wandcontactdoos met randaarde
- Dubbele wandcontactdoos geaard (boven elkaar)
- Dubbele wandcontactdoos geaard (naast elkaar)
- Plafondlichtpunt
- Wandlichtpunt
- Rookmelder
- WTW retourventiel
- WTW inblaasventiel
- WTW retourventiel wand
- Thermostaat
- Thermostaatleiding
- Loze leiding
- Beldrukker
- CO2 bedieningspaneel
- Aansluitpunt t.b.v. kabel
- Hemelwaterafvoer



Doorsnede AA

opmerkingen/ gecontroleerd:	Wsc. Get. d.s. Omschrijving wijzigingen:
Bouwconcept:	project: 4 rijwoningen type "Flink" In het plan "Grandeur" te Nieuwerkerk a/d IJssel
IDENTIS DOOR ROOSDOM TIJHUIS	opdrachtgever: Bouwbedrijf Roosdom Tijhuis b.v.
RoosdomTijhuis	onderdeel: Verkooptekening kavel 1-4
Bouwbedrijf Roosdom Tijhuis bv Jutenstraat 8 Postbus 237 7460 AE RUSSEN TELEFOON 0548 51 80 24 TELEFAX 0548 52 03 35 E-MAIL info@roosdomtijhuis.nl WEBSITE www.roosdomtijhuis.nl	architect: B. Nijland M. Sc. schaal: 1:100
datum: 12-06-2020	tek. nr.: V-01a
probleem: 10-0-2020 14 40:25	werk nr.: 5614