

Kavel 14

Kavel 15

Kavel 14

Kavel 15

Kavel 14


Kavel 15

Voorgevel


Linker zijgevel

Achtergevel


Rechter zijgevel

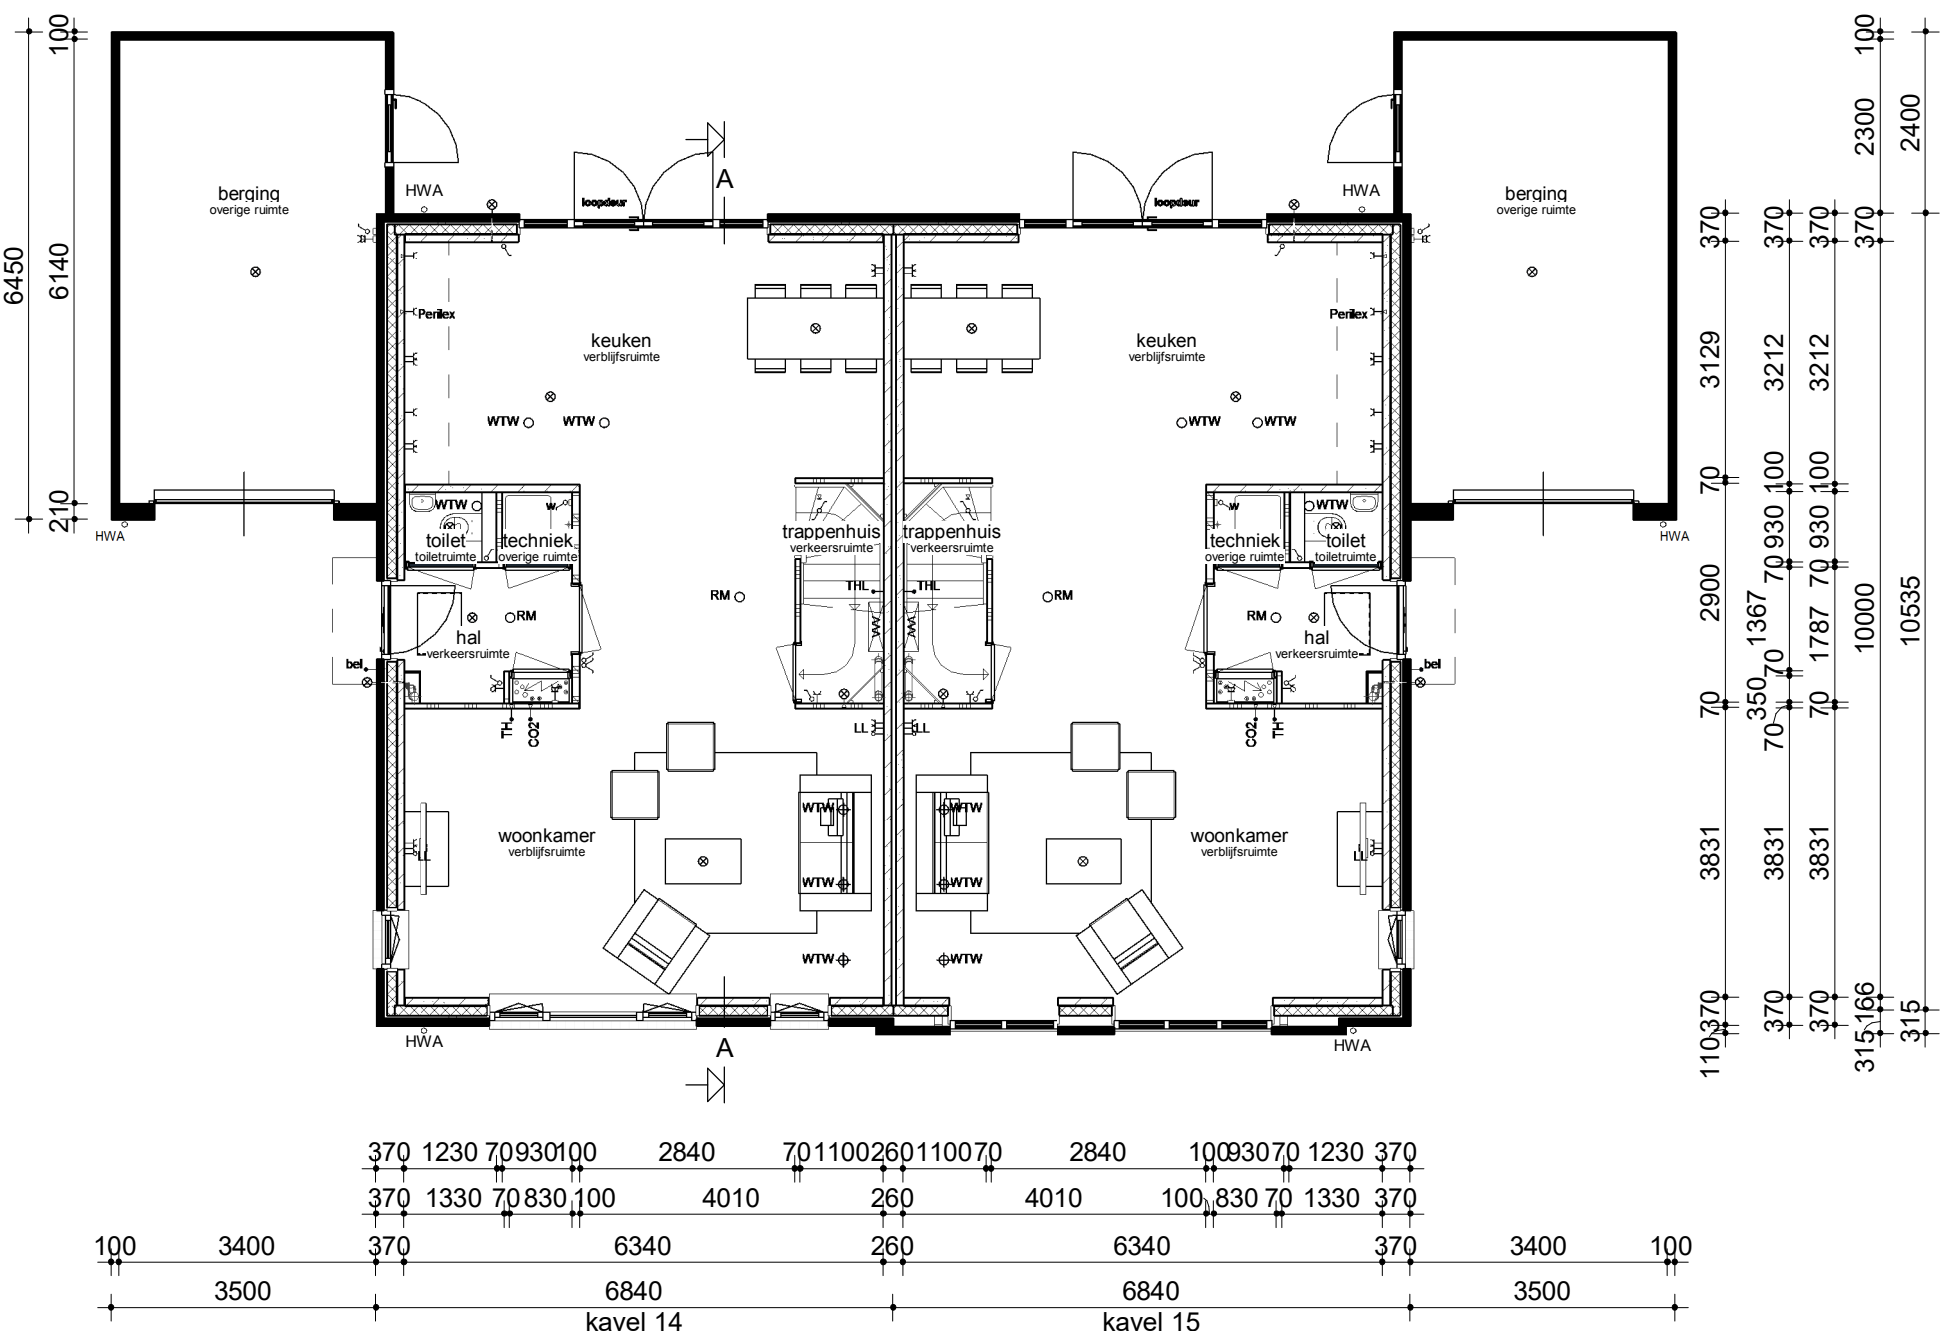

Begane grond

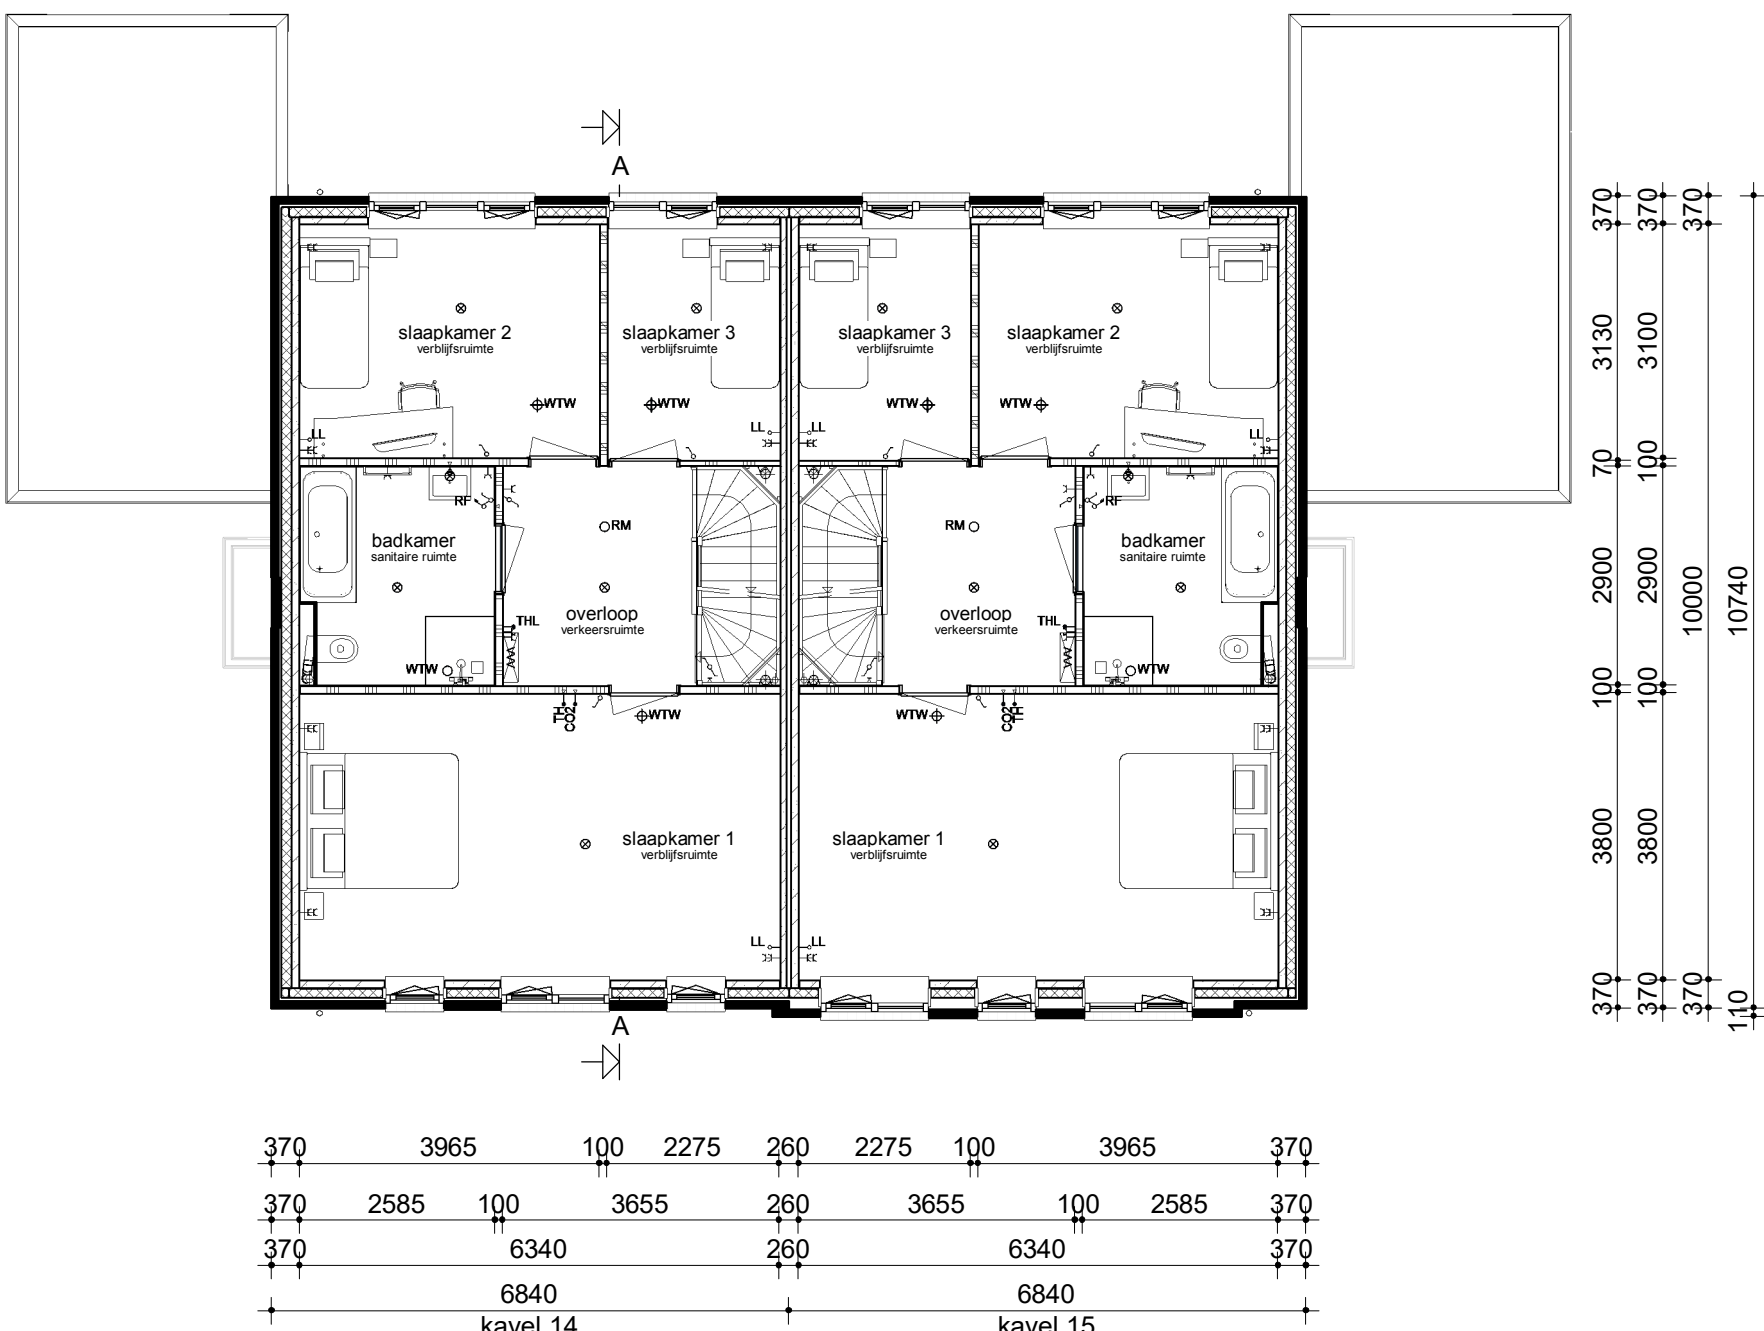

Verdieping

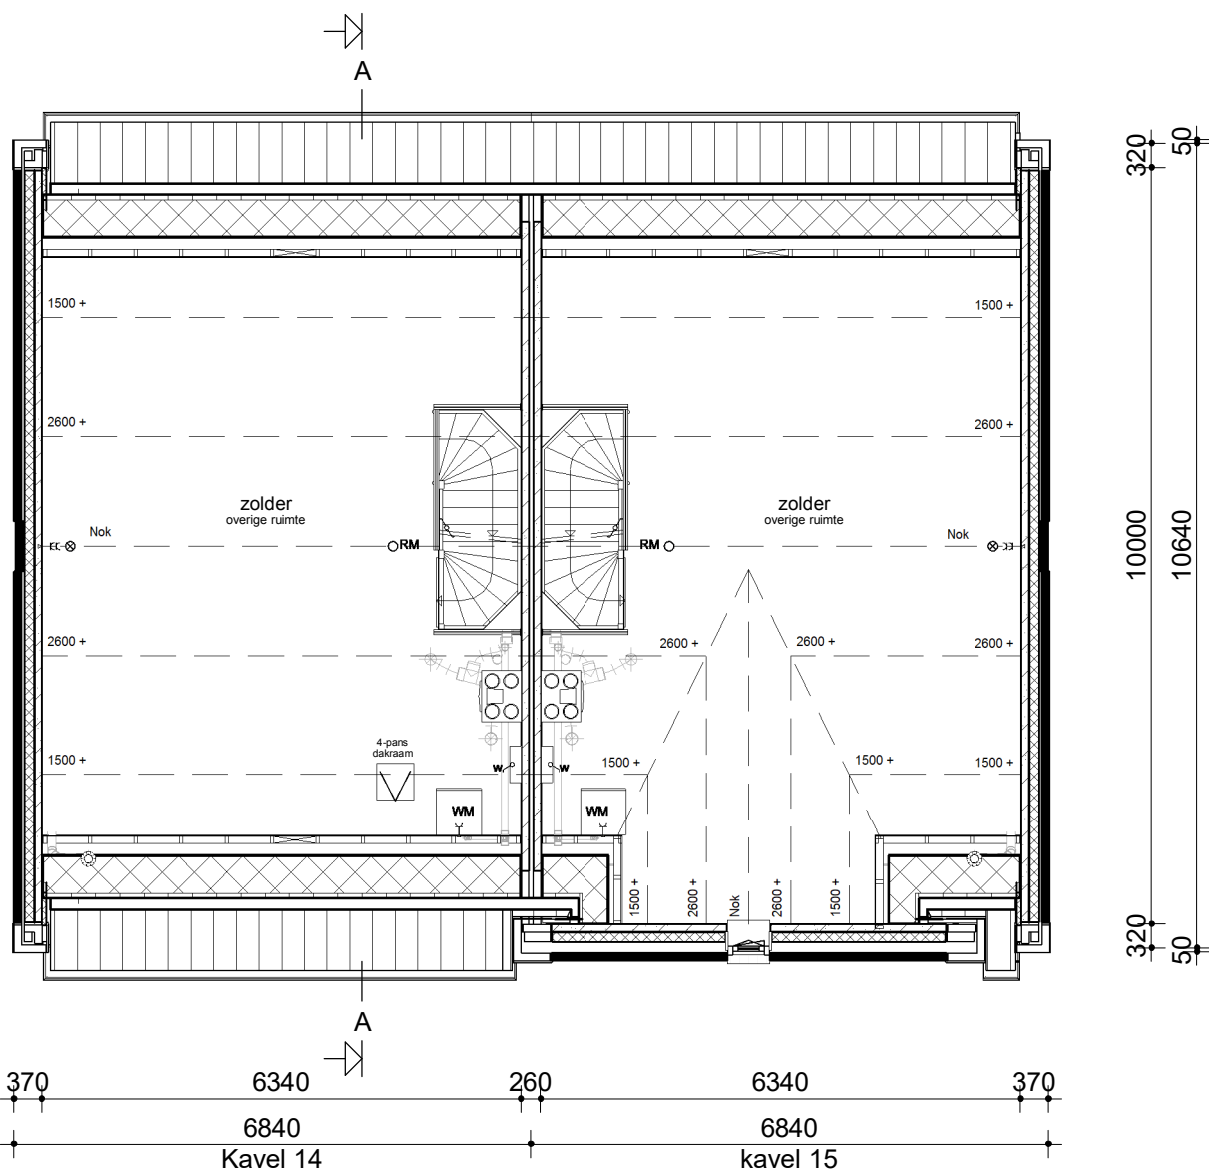


Zolder



Doorsnede AA

Renvooi

- | | | | |
|--|---|--|---|
| | Metselwerk | | Enkele schakelaar |
| | Isolatie | | Dubbele schakelaar |
| | Betonnen wand | | Wisselschakelaar |
| | Kalkzandsteen wand | | Standen schakelaar t.b.v. ventilatiesysteem |
| | Lichte scheidingwand | | Enkele wandcontactdoos met randaarde |
| | Dragend knieschot incl. afneembaar paneel tpv kruis | | Dubbele wandcontactdoos geaard (boven elkaar) |
| | Vloerverwarmingsverdeler | | Dubbele wandcontactdoos geaard (naast elkaar) |
| | WTW box | | Plafondlichtpunt |
| | Warmtepomp | | Wandlichtpunt |
| | Omvormer t.b.v. PV-panelen | | Rookmelder |
| | Meterkast | | WTW retourventiel |
| | Kruipruik | | WTW inblaasventiel |
| | Opstelplaats wasmachine | | Thermostaat |
| | Radiator (elektrisch) | | Thermostaatleiding |
| | | | Loze leiding |
| | | | Beldrukker |
| | | | CO2 bedieningspaneel |
| | | | Aansluitpunt t.b.v. kabel |
| | | | Hemelwaterafvoer |

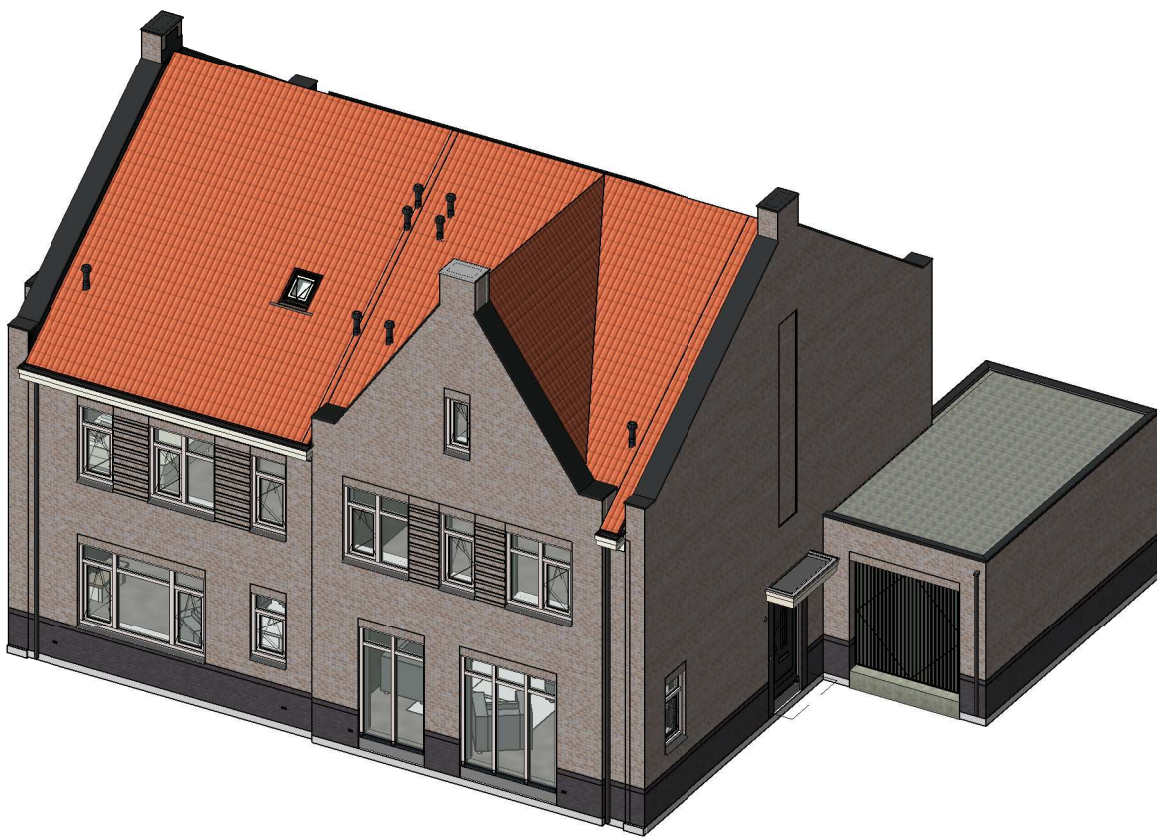

opmerkingen/ gecontroleerd:	Wsc: Get: d.s.: Omschrijving wijzigingen:
Bouwconcept:	project: 8 2^1 kap type "Royaal" In het plan "Grandeur" te Nieuwerkerk a/d IJssel
DOOR ROOSDOM TIJHUIS	opdrachtgever: Bouwbedrijf Roosdom Tijhuis b.v.
	onderdeel: Verkooptekening kavel 14-15
architect: B. Nijland M.Sc.	schaal: 1:100
datum: 12-06-2020	tek. nr.: V-01a
probleem: 5612	werk nr.: 5612