




Kavel 146 Kavel 145
Voorgevel





Kavel 146
Linker zijgevel

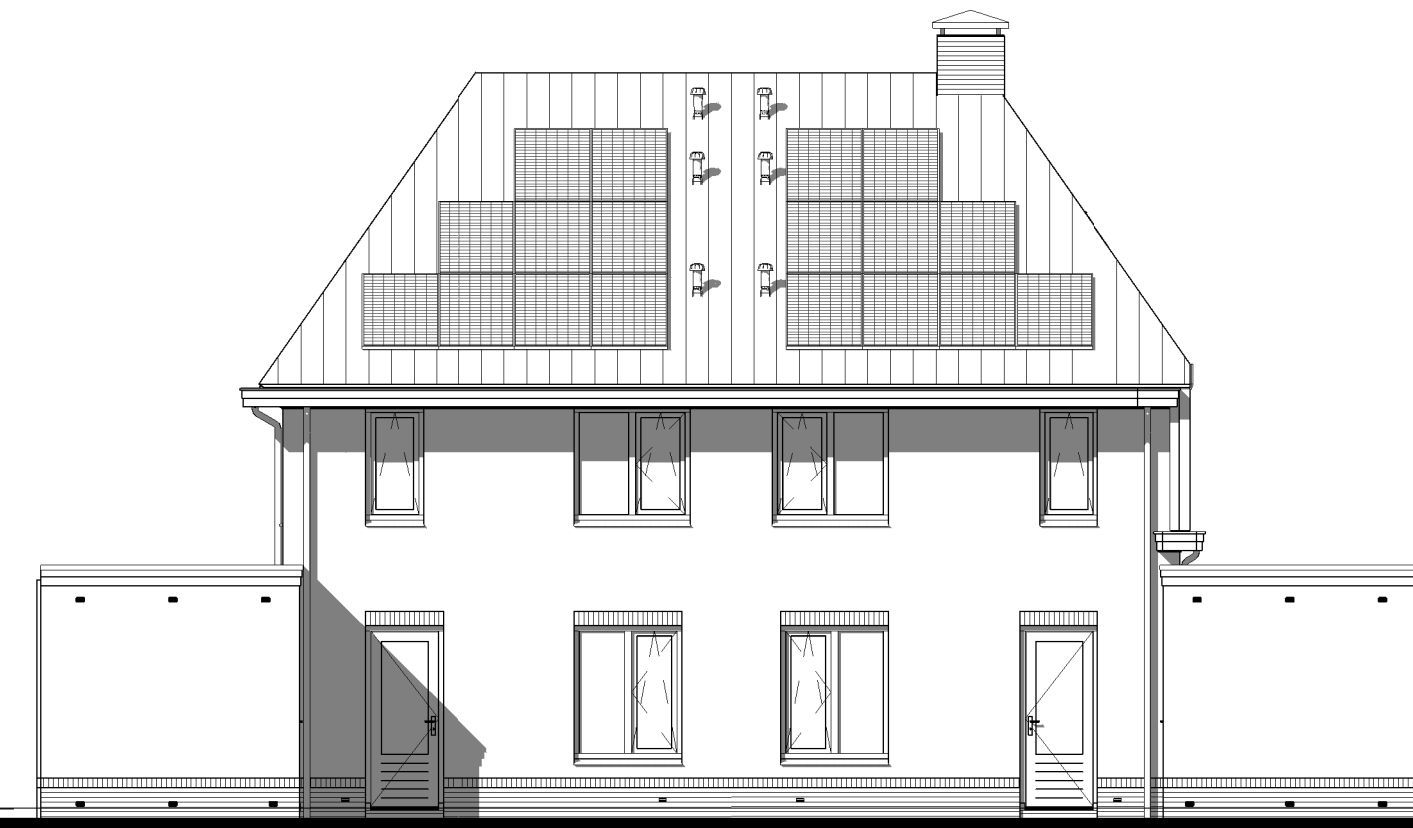



Kavel 145 Kavel 146
Achtergevel




Kavel 145
Rechter zijgevel

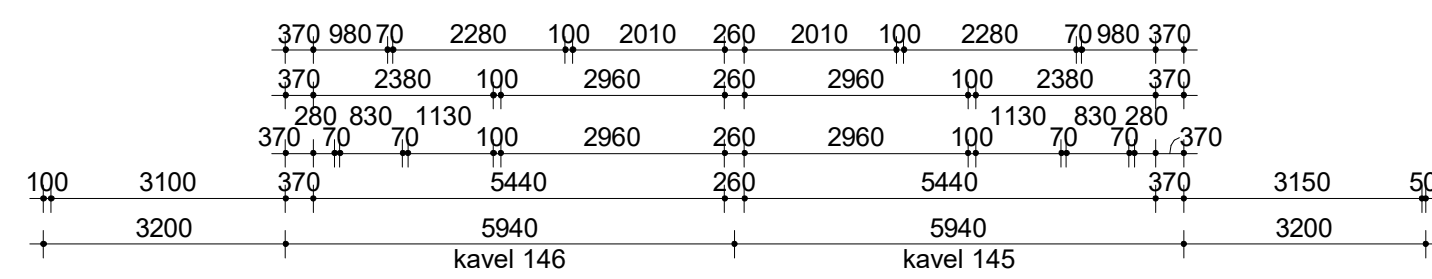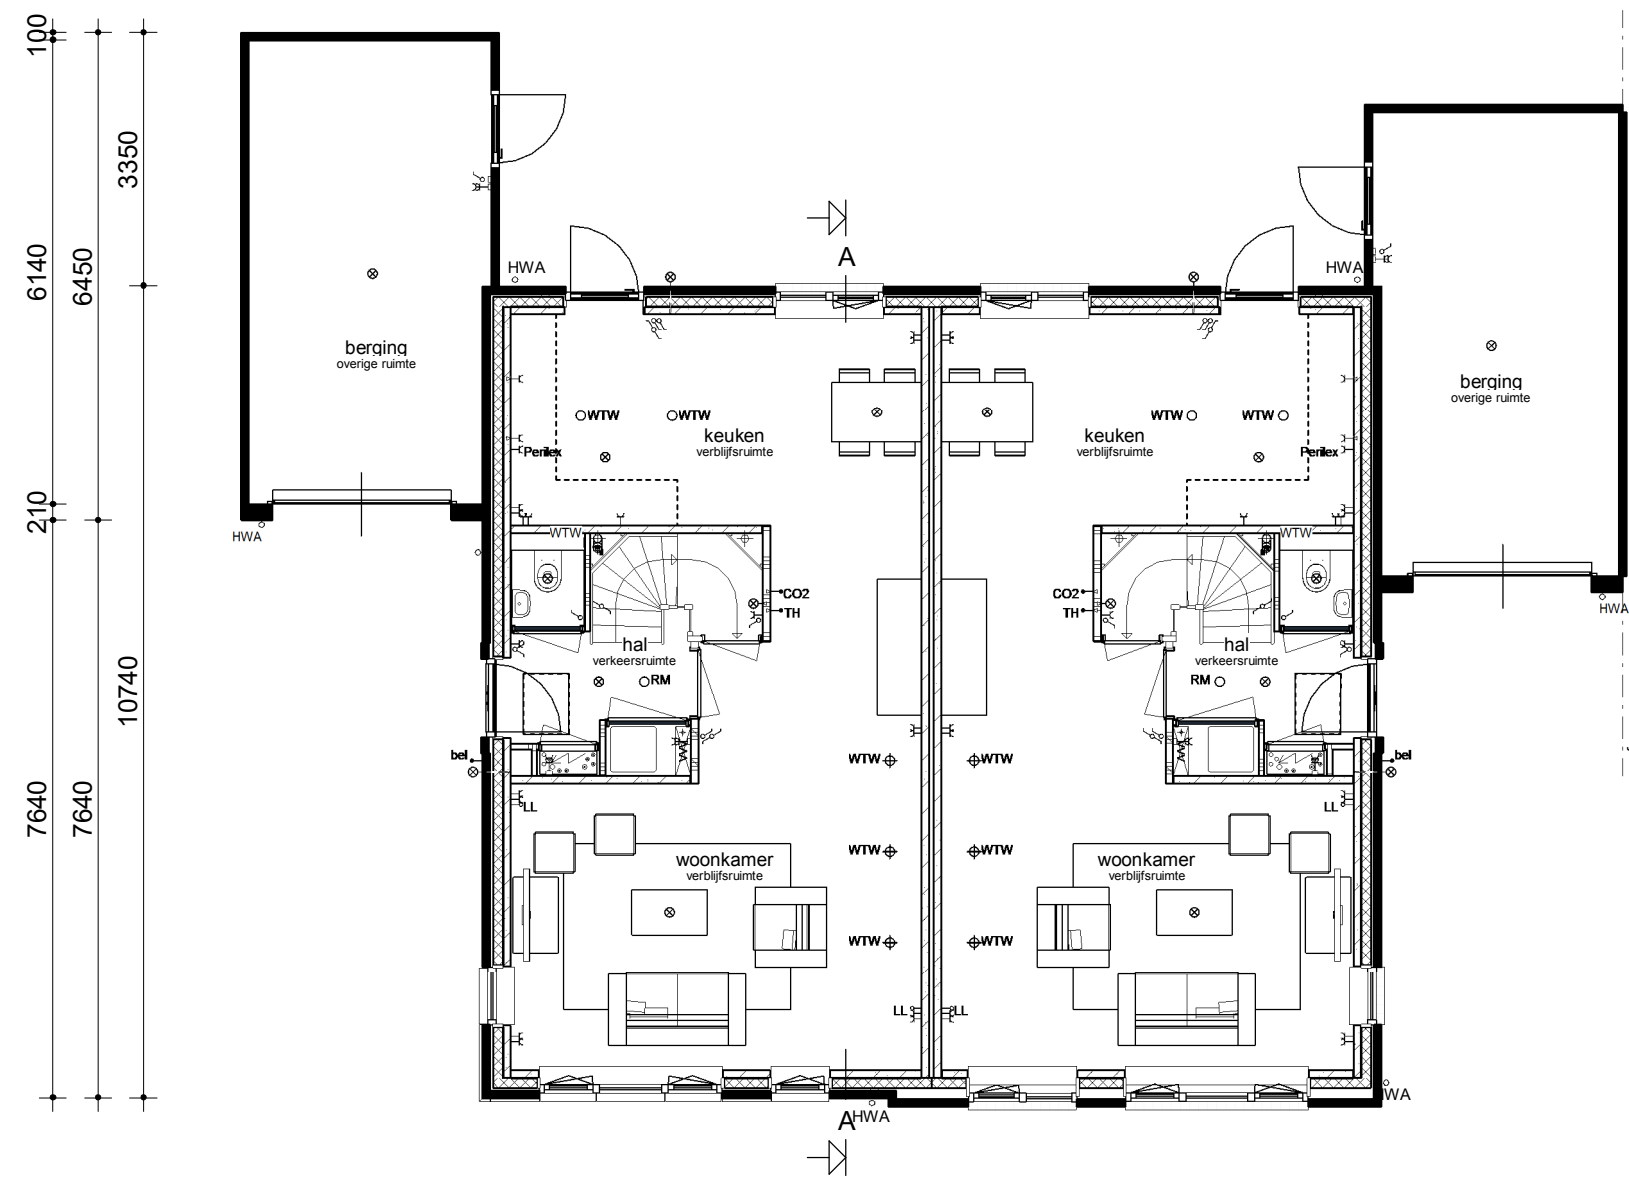


Begane grond

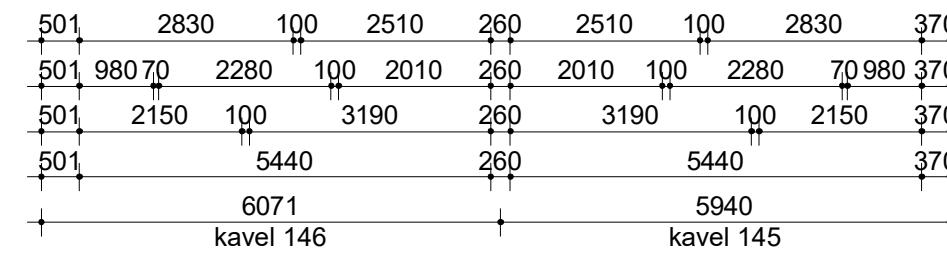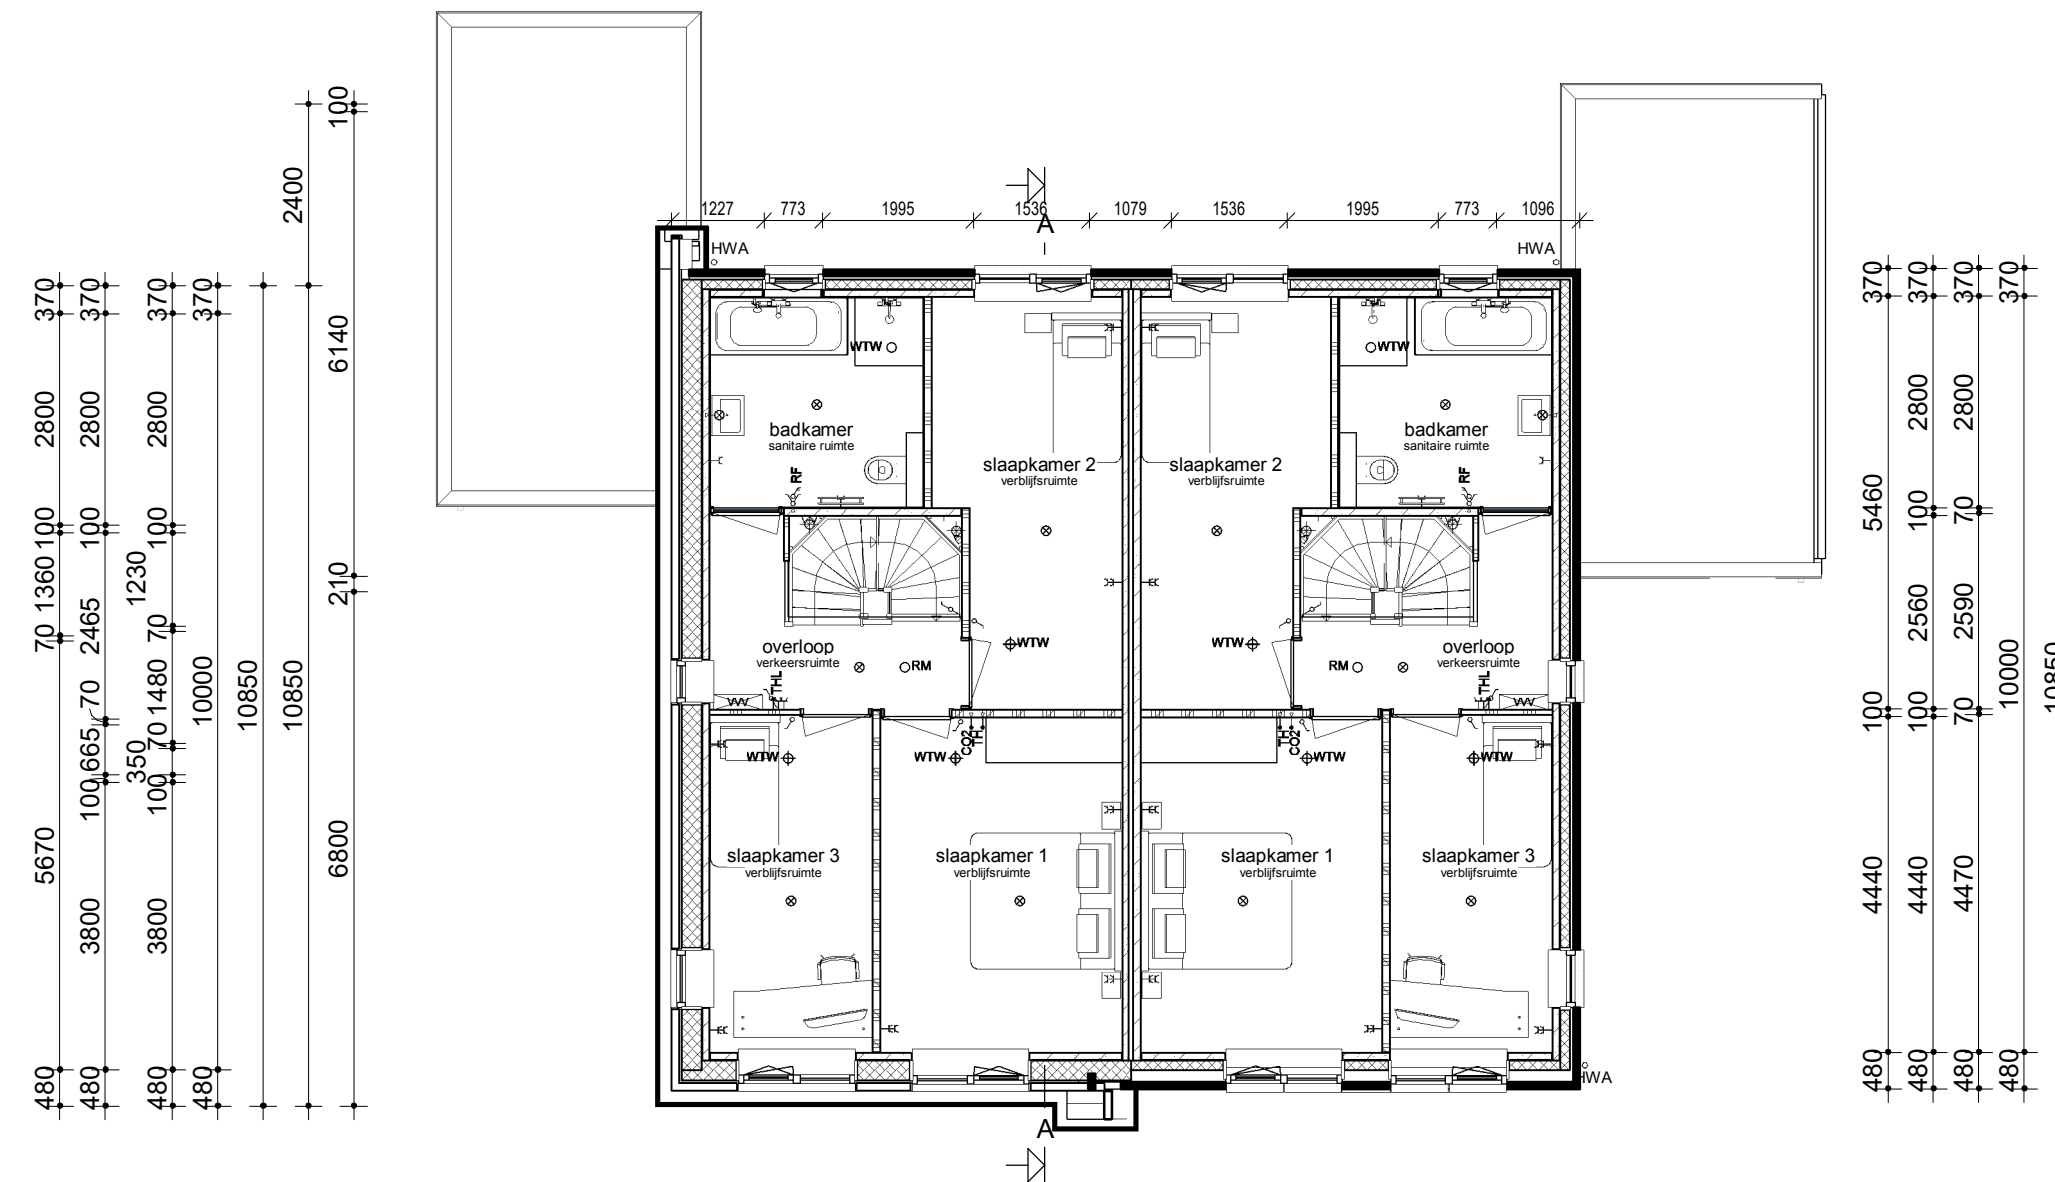

Verdieping

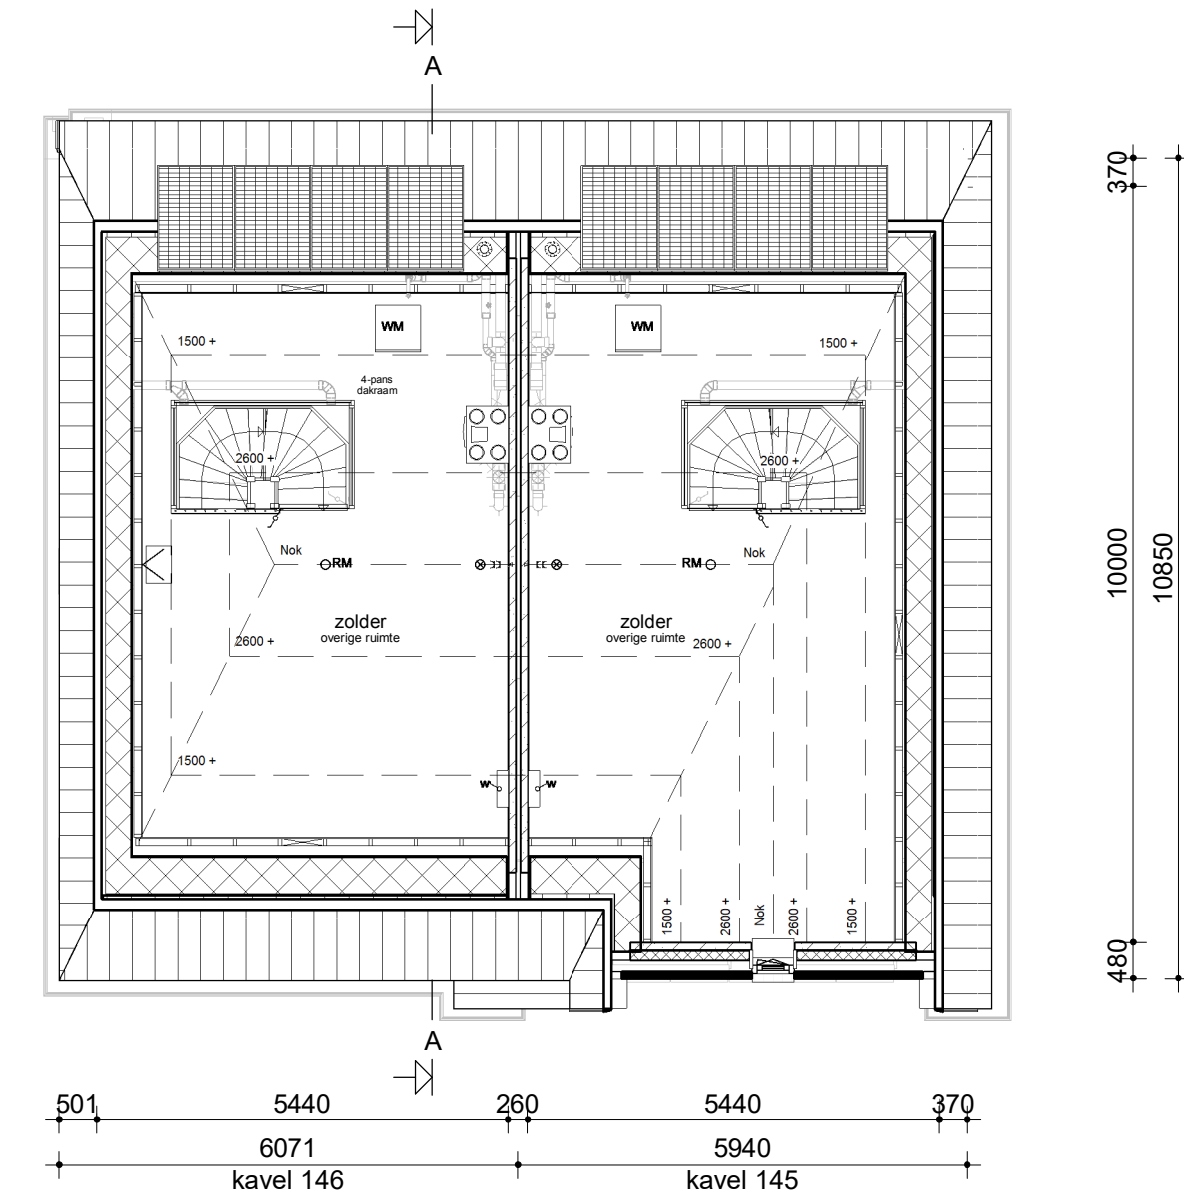

Zolder

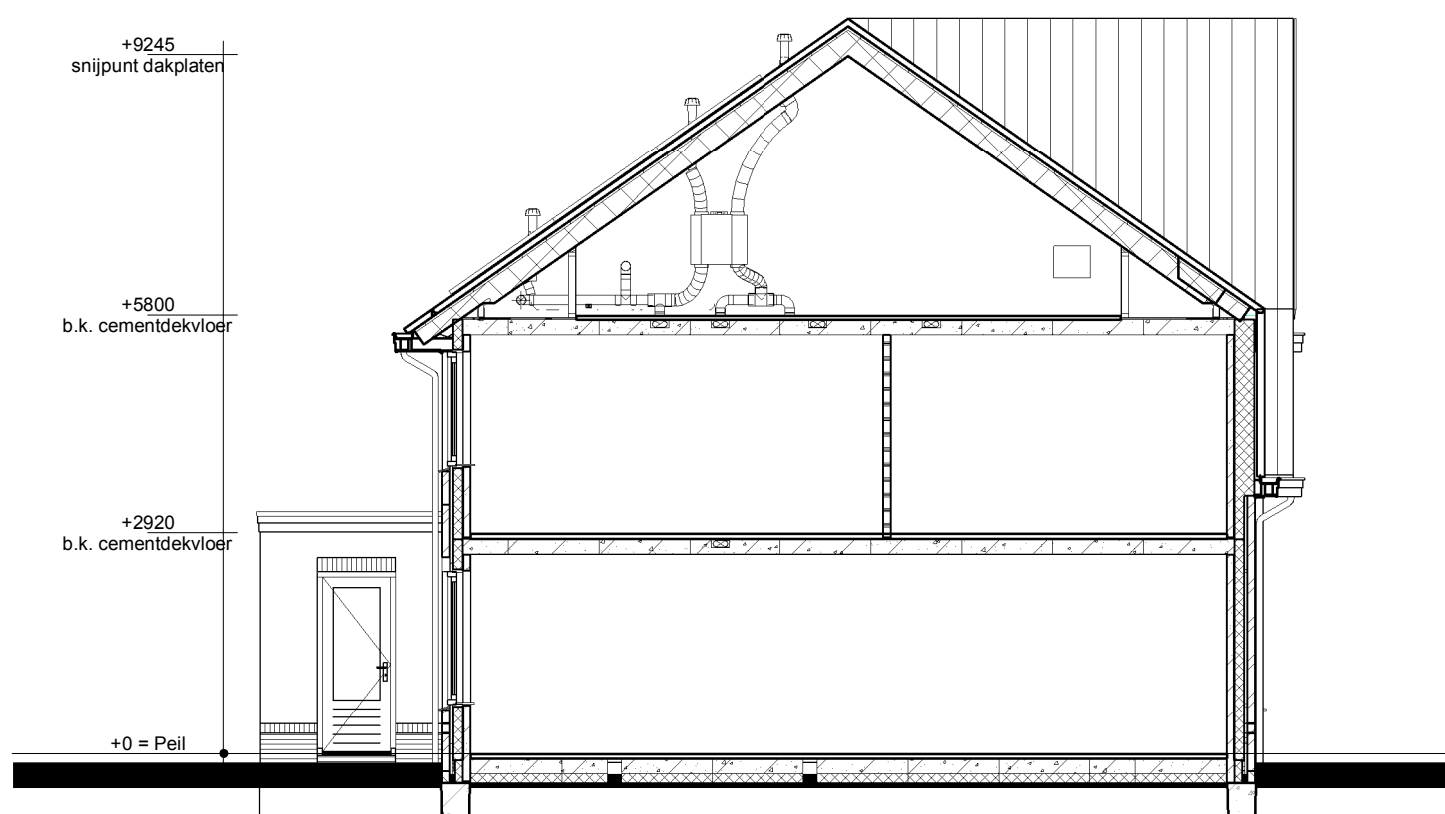


Doorsnede AA

Renvooi

- Metselwerk
- Isolatie
- Betonnen wand
- Kalkzandsteen wand
- Lichte scheidingswand
- Dragend knieshot incl. afneembaar paneel tpv kruis
- Voerverwarmingsverdeler
- WTW box
- Wärmepomp
- Meterkast
- Kruipruik
- WM
- Radiator elektrisch

- Enkele schakelaar
- Dubbele schakelaar
- Wissel-schakelaar
- Standen schakelaar t.b.v. ventilatiesysteem
- Enkele wandcontactdoos met randaarde
- Dubbele wandcontactdoos geaard (boven elkaar)
- Dubbele wandcontactdoos geaard (naast elkaar)
- Plafondlichtpunt
- Wandlichtpunt
- RM Rookmelder
- WTW retourventiel
- WTW retourventiel wand
- TH Thermostaat
- THL Thermostaatleiding
- LL Loze leiding
- Bel Beldrukker
- CO2 CO2 bedieningspaneel
- CAI Aansluitpunt t.b.v. kabel
- Buitenkraan zonder afvoerput
- HWA Hemelwaterafvoer

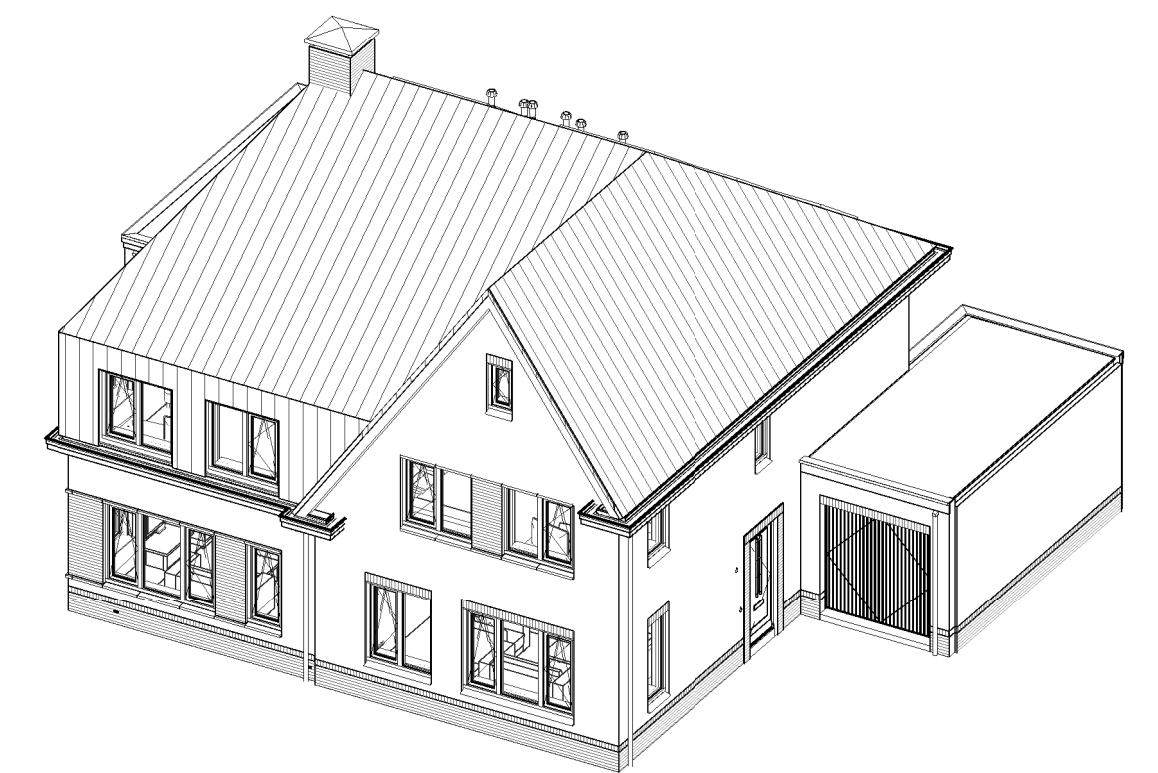

opmerkingen/ gecontroleerd:	Wij - Ont. - d.d. ...
Bouwconcept:	project: 6 woningen type "Manoir" In het plan "De Liesen" te Holten
IDENTIS DOOR ROOSDOM TIJHUIS	opdrachtgever: Bouwbedrijf Roosdom Tjihuis B.V.
RoosdomTjihuis	onderdeel: Verkooptekening kavel 146-145
Bouwbedrijf Roosdom Tjihuis bv Jutenstraat 8 Postbus 237 7460 AE RUSSEN TELEFOON 0548 51 80 24 TELEFAX 0548 52 03 36 E-MAIL info@roosdomtjihuis.nl WEBSITE www.roosdomtjihuis.nl	architect: B. Nijland M.Sc. schaal: 1:100
datum: 16-06-2020	tek. nr.: V-01a
prestatie:	werk nr.: 5291