




Kavel 140 Kavel 139 Kavel 138 Kavel 137

Voorgevel

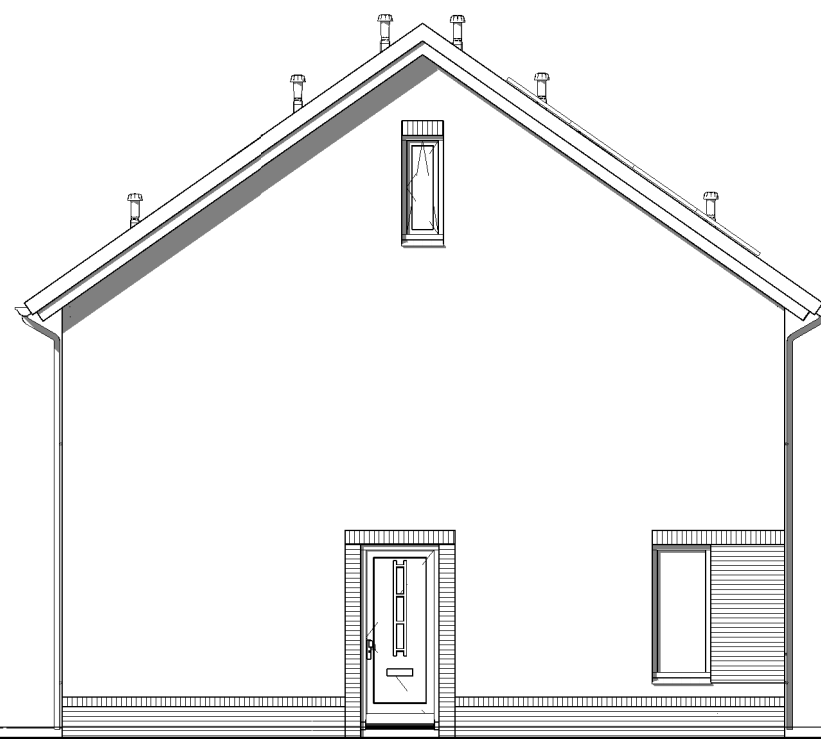


Kavel 140

Linker zijgevel




Kavel 137 Kavel 138 Kavel 139 Kavel 140

Achtergevel

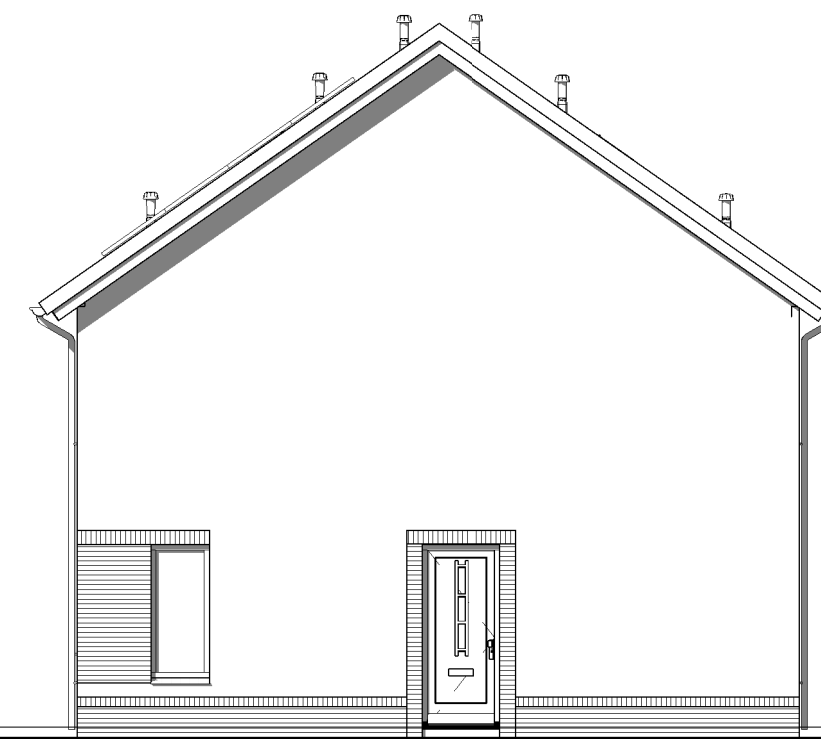


Kavel 137


Rechter zijgevel

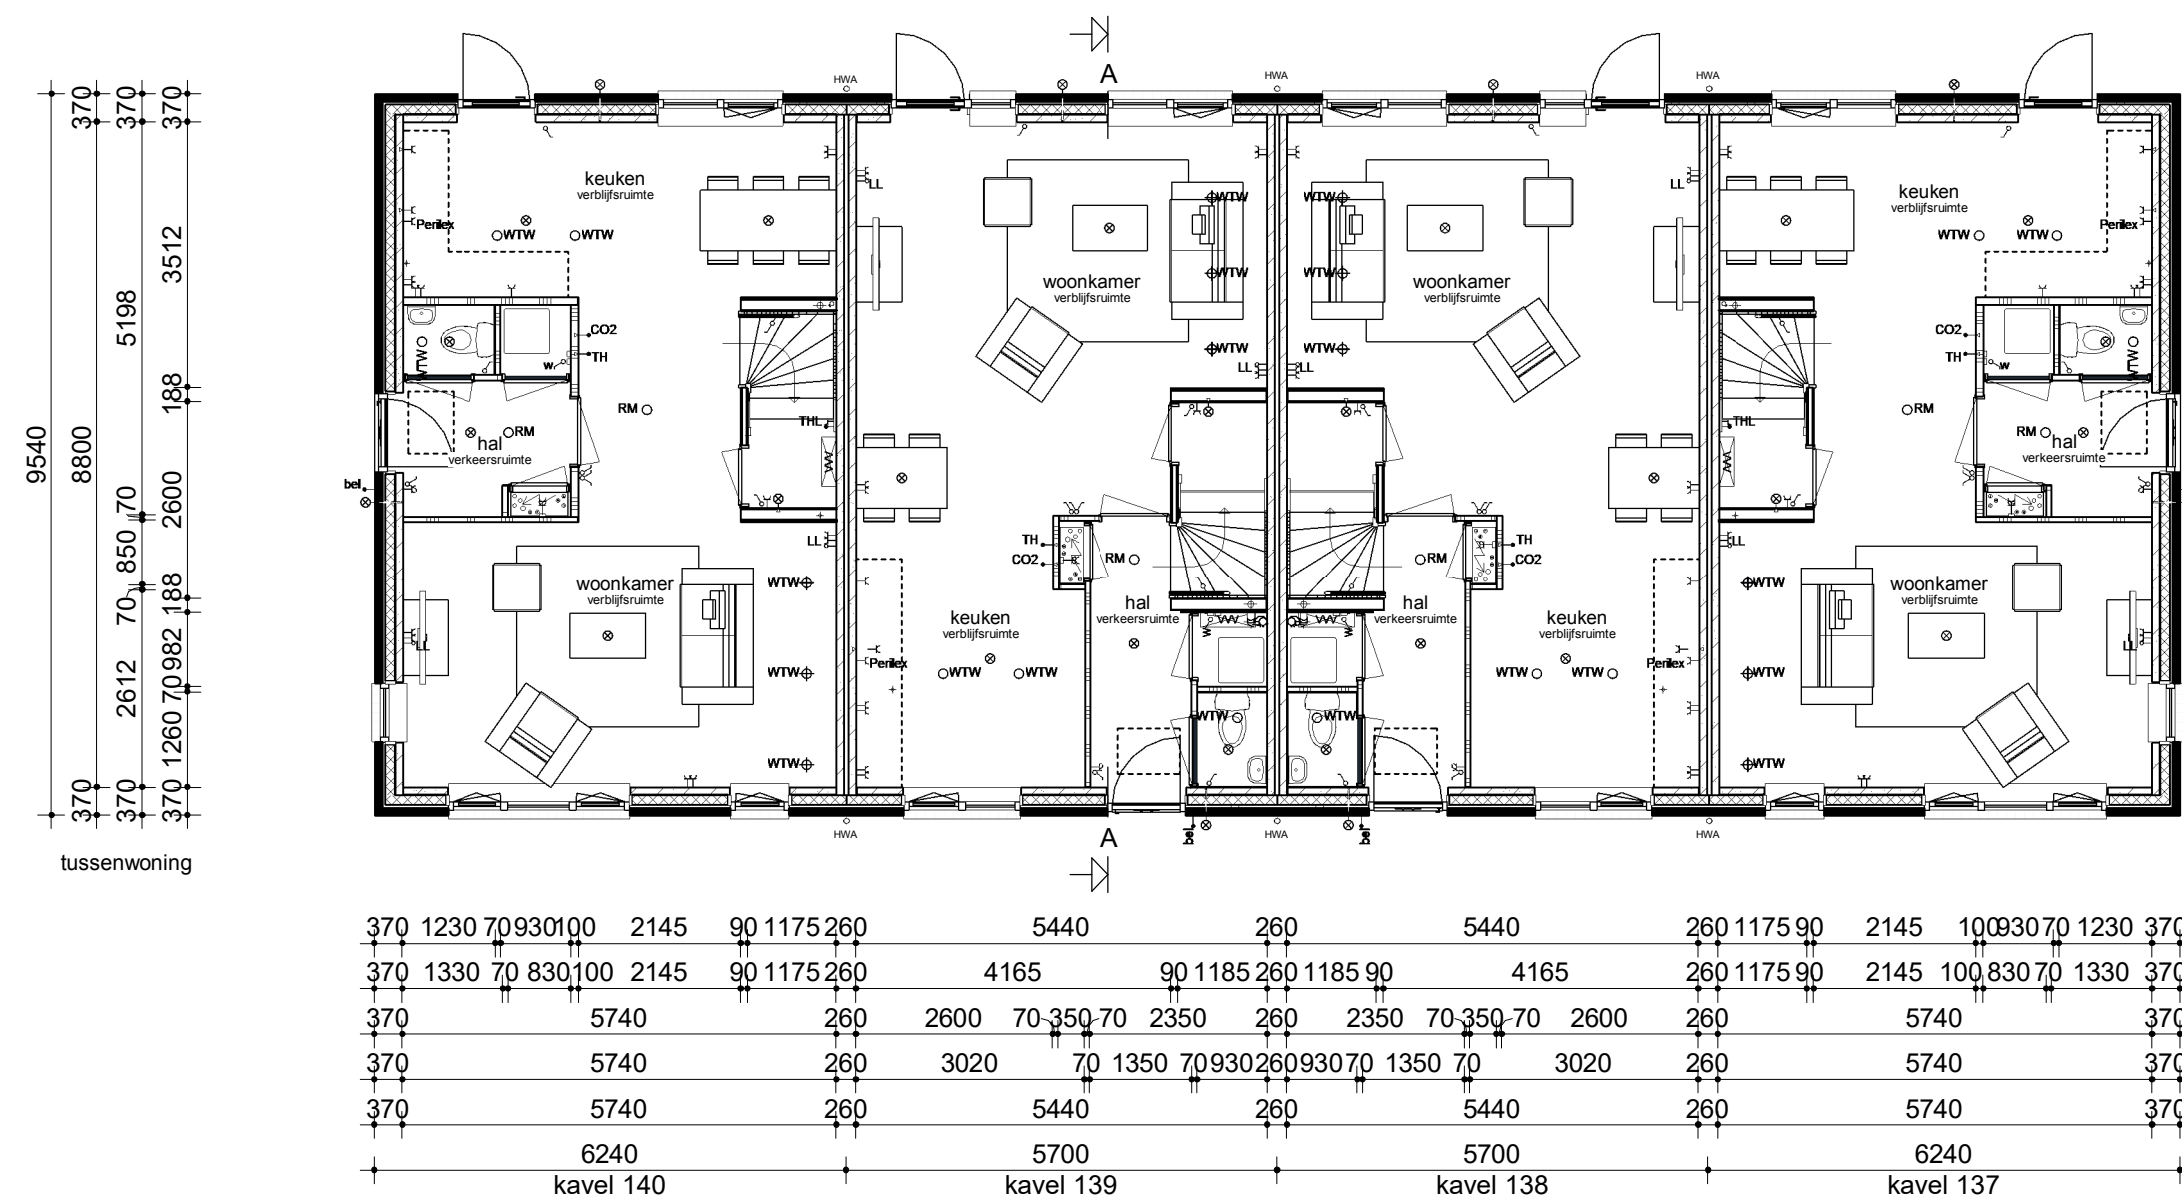


Begane grond

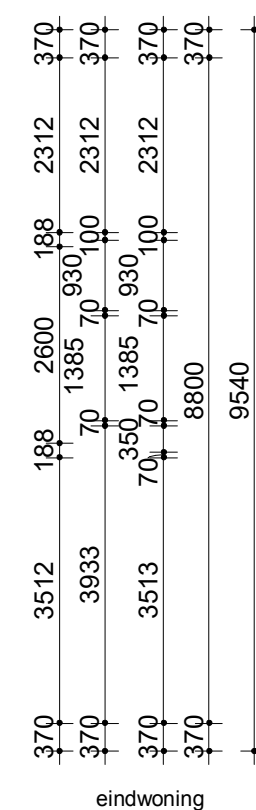


eindwoning

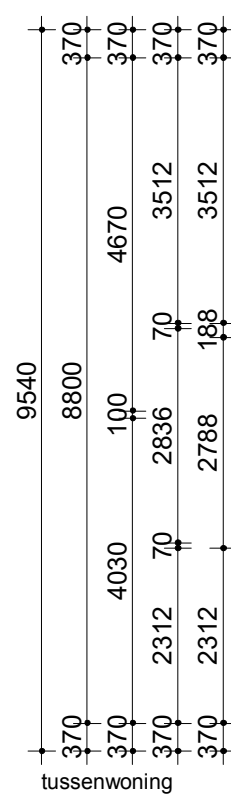


tussenwoning

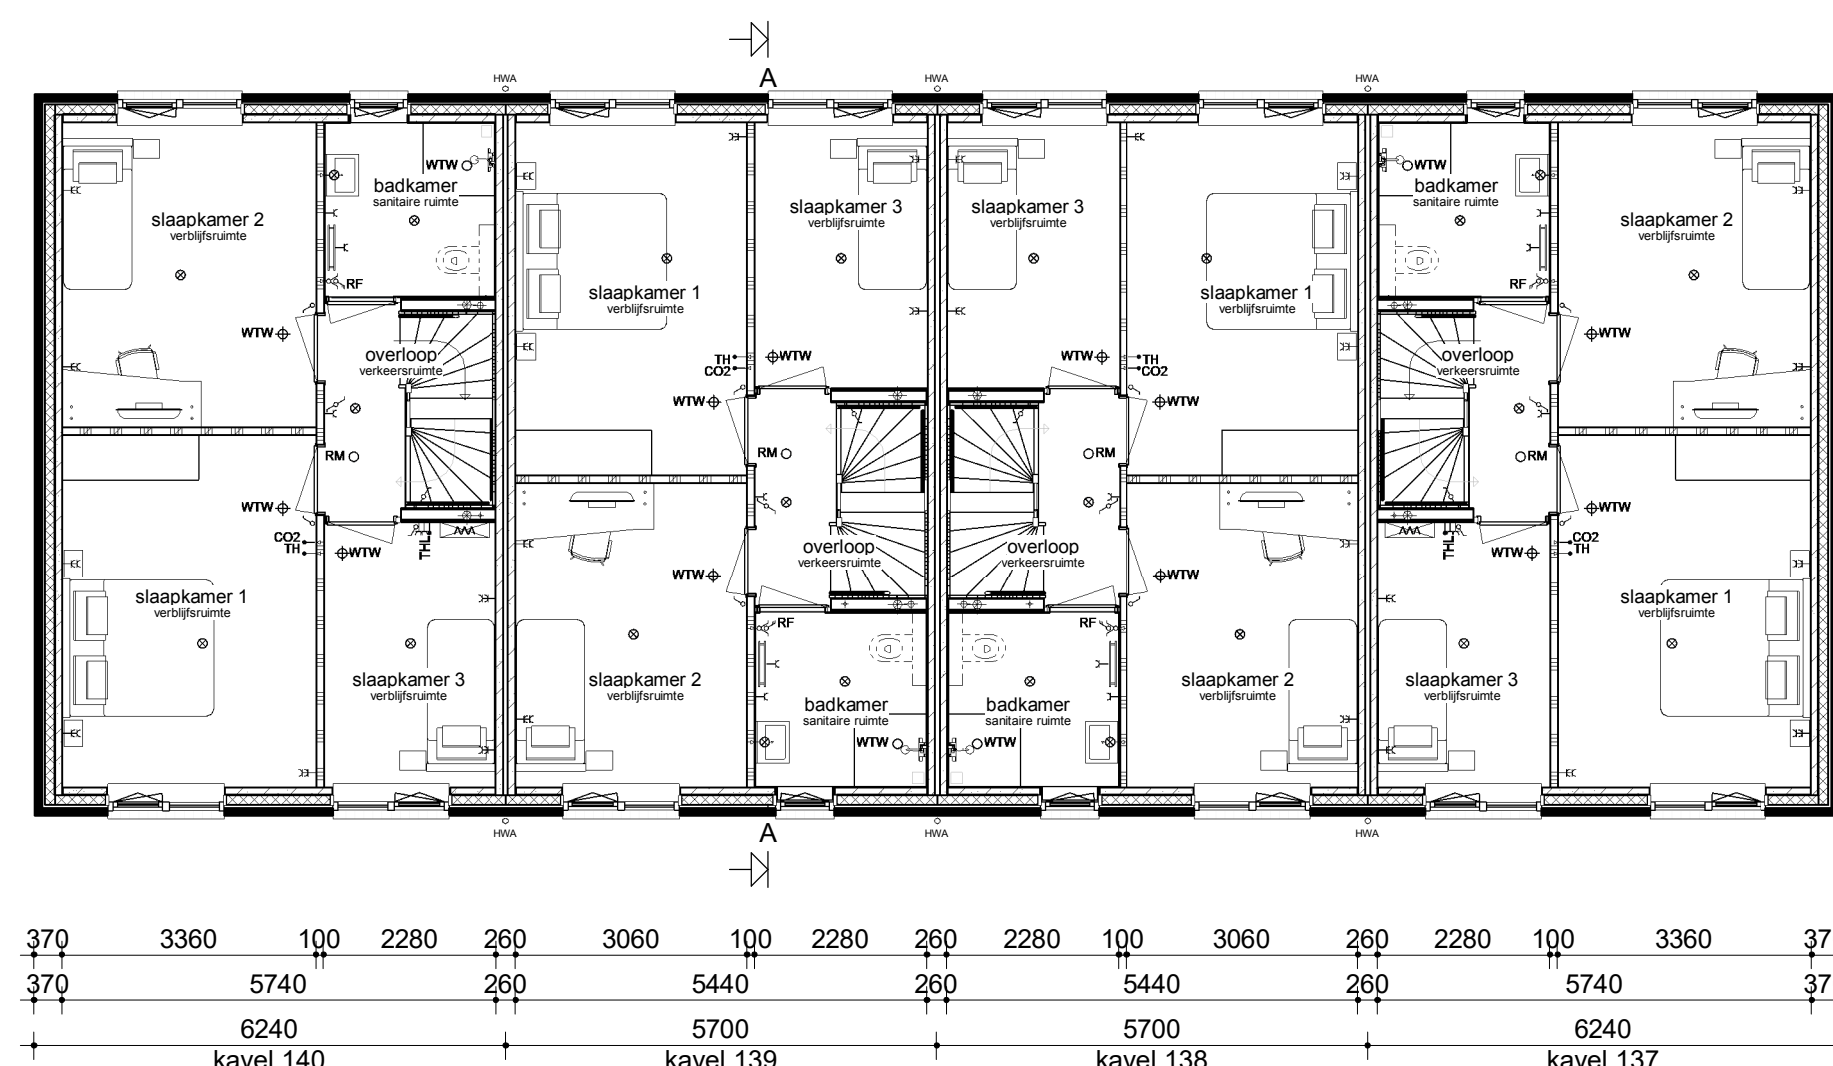


Verdieping

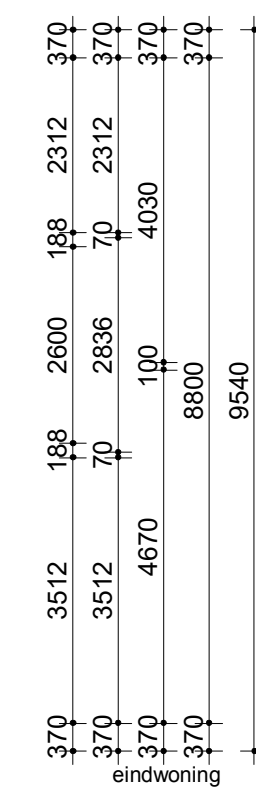

eindwoning

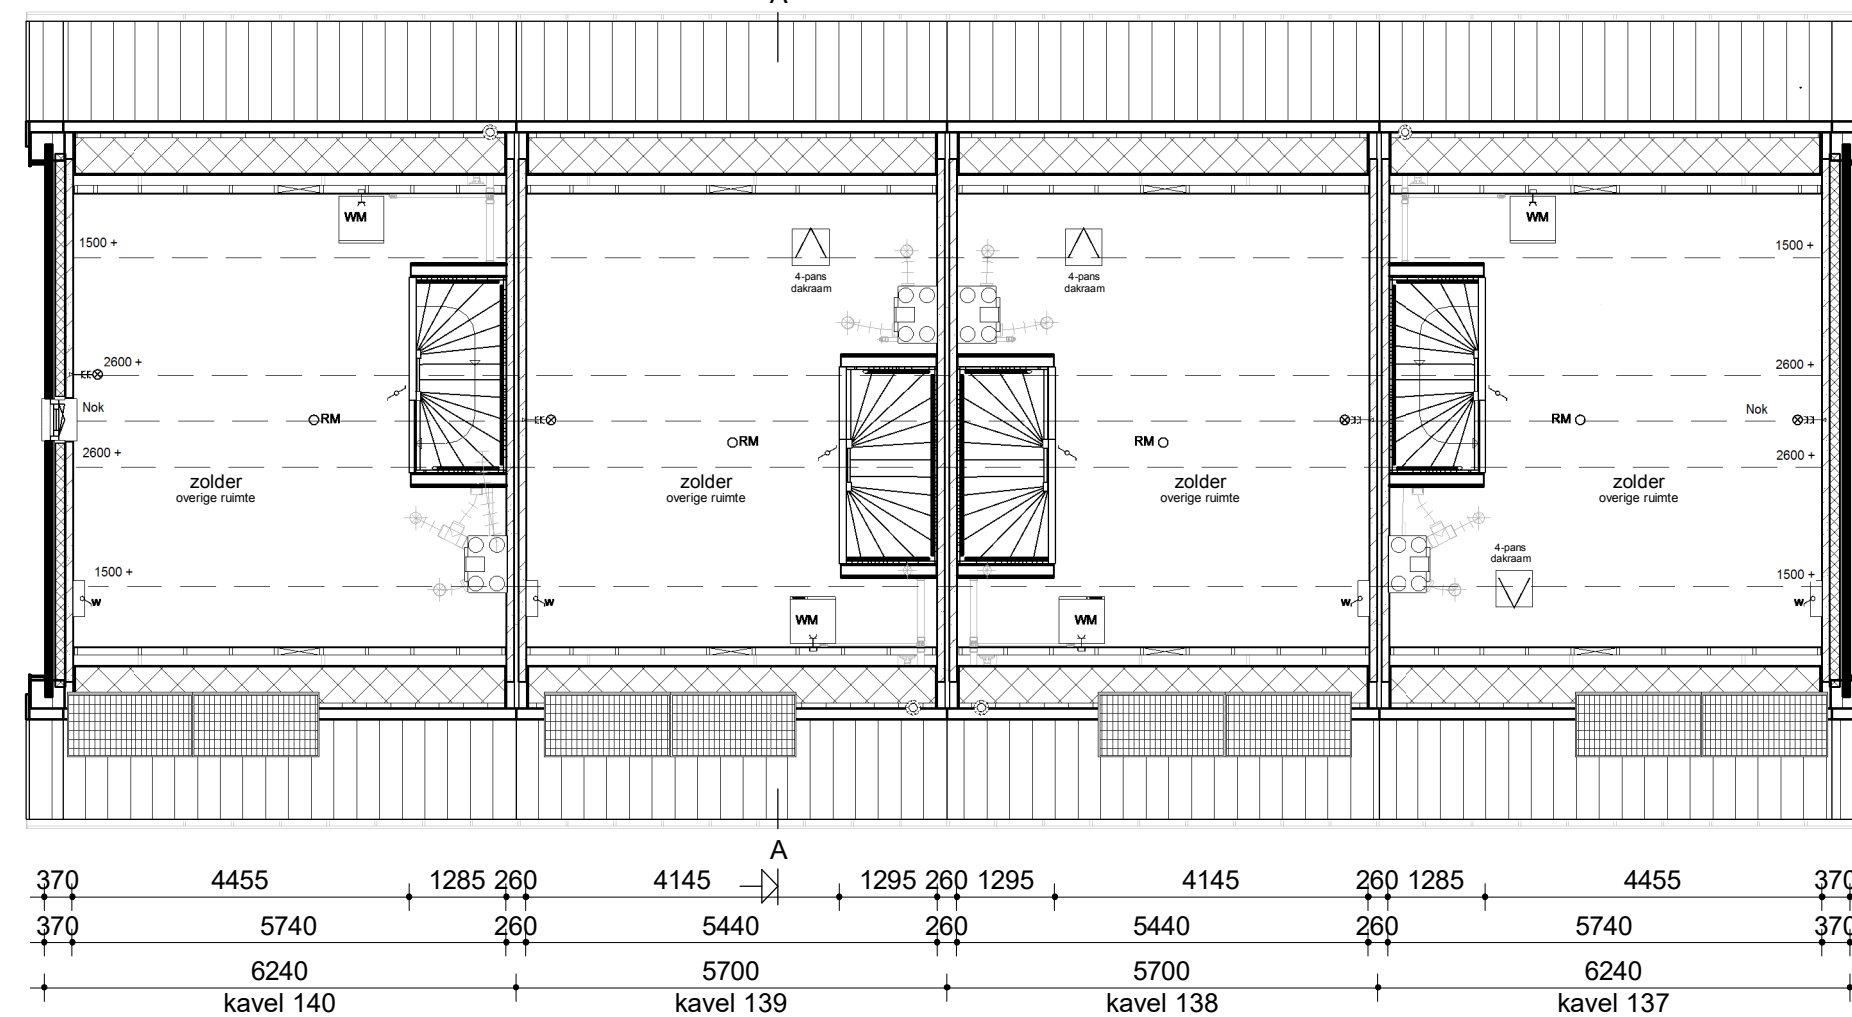

Zolder

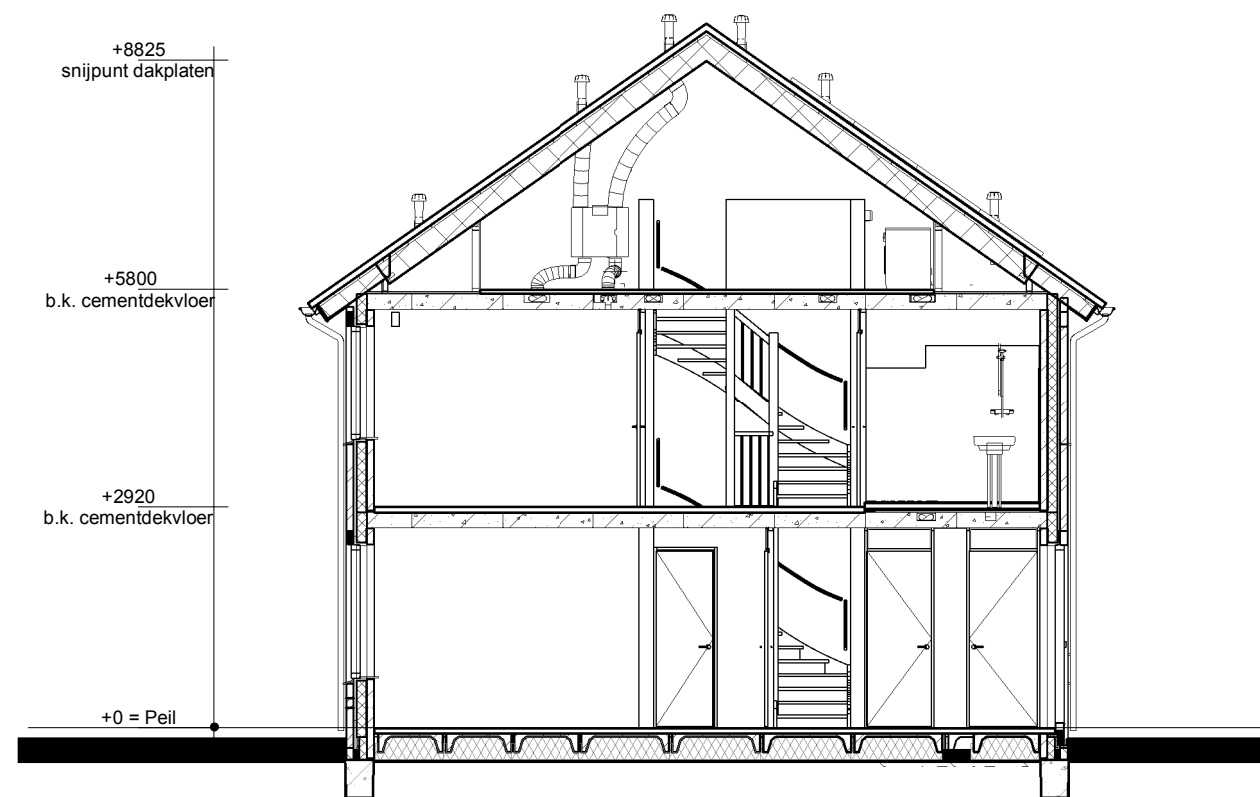

Doorsnede AA

Renvooi

- Metselwerk
- Isolatie
- Betonnen wand
- Kalkzandsteen wand
- Lichte scheidingswand
- Dragend knieshot incl. afneembaar paneel tpv kruis
- Vloerverwarmingsverdelers
- WTW box
- Warmtepomp
- Meterkast
- Kruipruik
- Opstelplaats wasmachine
- Radiator (badkamer)

- Enkele schakelaar
- Dubbele schakelaar
- Wisselschakelaar
- Standen schakelaar t.b.v. ventilatiesysteem
- Enkele wandcontactdoos met randaarde
- Dubbele wandcontactdoos geaard (boven elkaar)
- Dubbele wandcontactdoos geaard (naast elkaar)
- Plafondlichtpunt
- Wandlichtpunt
- Rookmelder
- WTW retourventiel
- WTW inblaasventiel
- WTW retourventiel wand
- Thermostaat
- Thermostaatleiding
- Loze leiding
- Beldrukker
- CO2 bedieningspaneel
- Buitenkraan zonder afvoerput
- HWA Hemelwaterafvoer



opmerkingen/ gecontroleerd:	Wijz.: Gec.: d.d.: Omschrijving wijzigingen:
Bouwconcept:	project: 4/8 woningen type "Ambiance"
IDENTIS DOOR ROOSDOM TIJHUIS	In het plan "De Liesen" te Holten
opdrachtgever:	Bouwbedrijf Roosdom Tijhuis B.V.
onderdeel:	Verkooptekening kavel 140-137
architect:	B. Nijland M.Sc.
datum:	16-06-2020
tek. nr.:	V-01a
schaal:	1:100
werk nr.:	5293
Bouwbedrijf Roosdom Tijhuis bv Jutenstraat 8 Postbus 237 7460 AE RUSSEN TELEFOON 0548 51 80 24 TELEFAX 0548 12 03 35 E-MAIL info@roosdomtijhuis.nl WEBSITE www.roosdomtijhuis.nl	