





Voorgevel

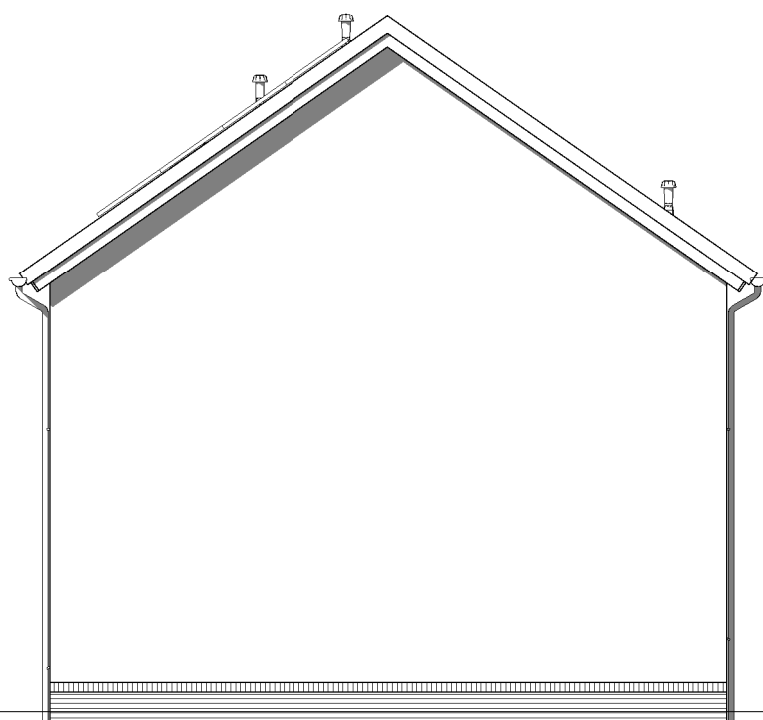


Linker zijgevel




Achtergevel

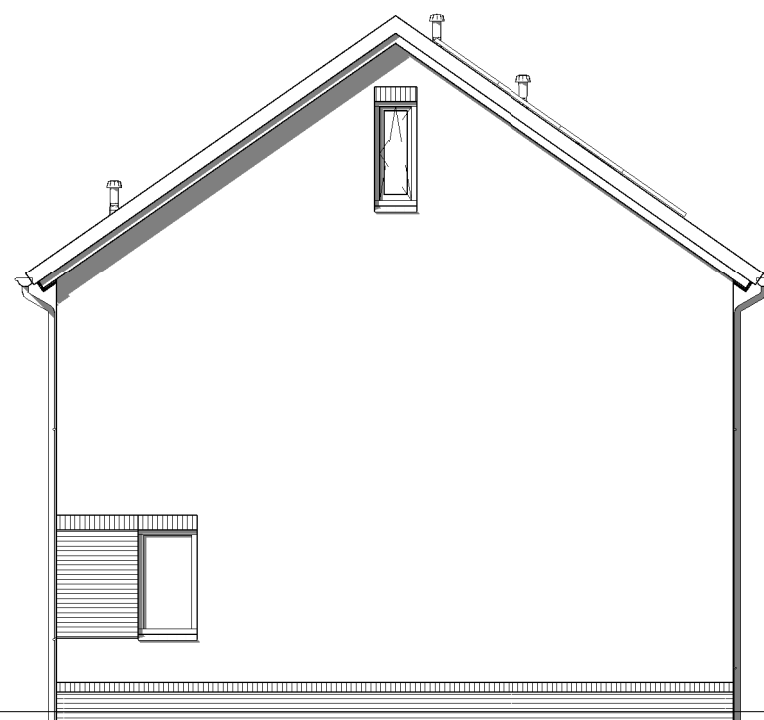


Rechter zijgevel

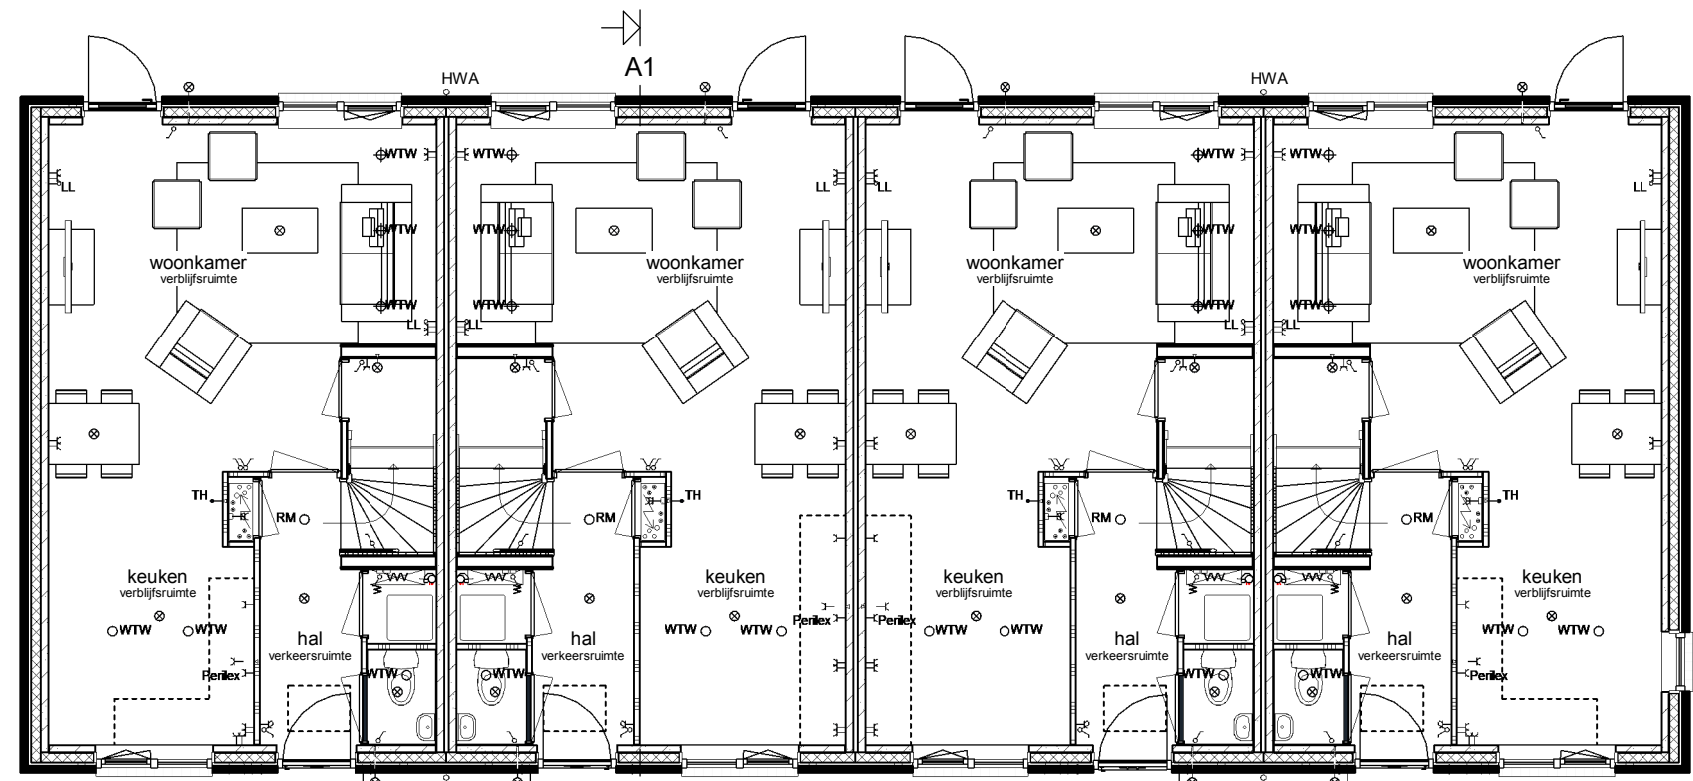


Begane grond

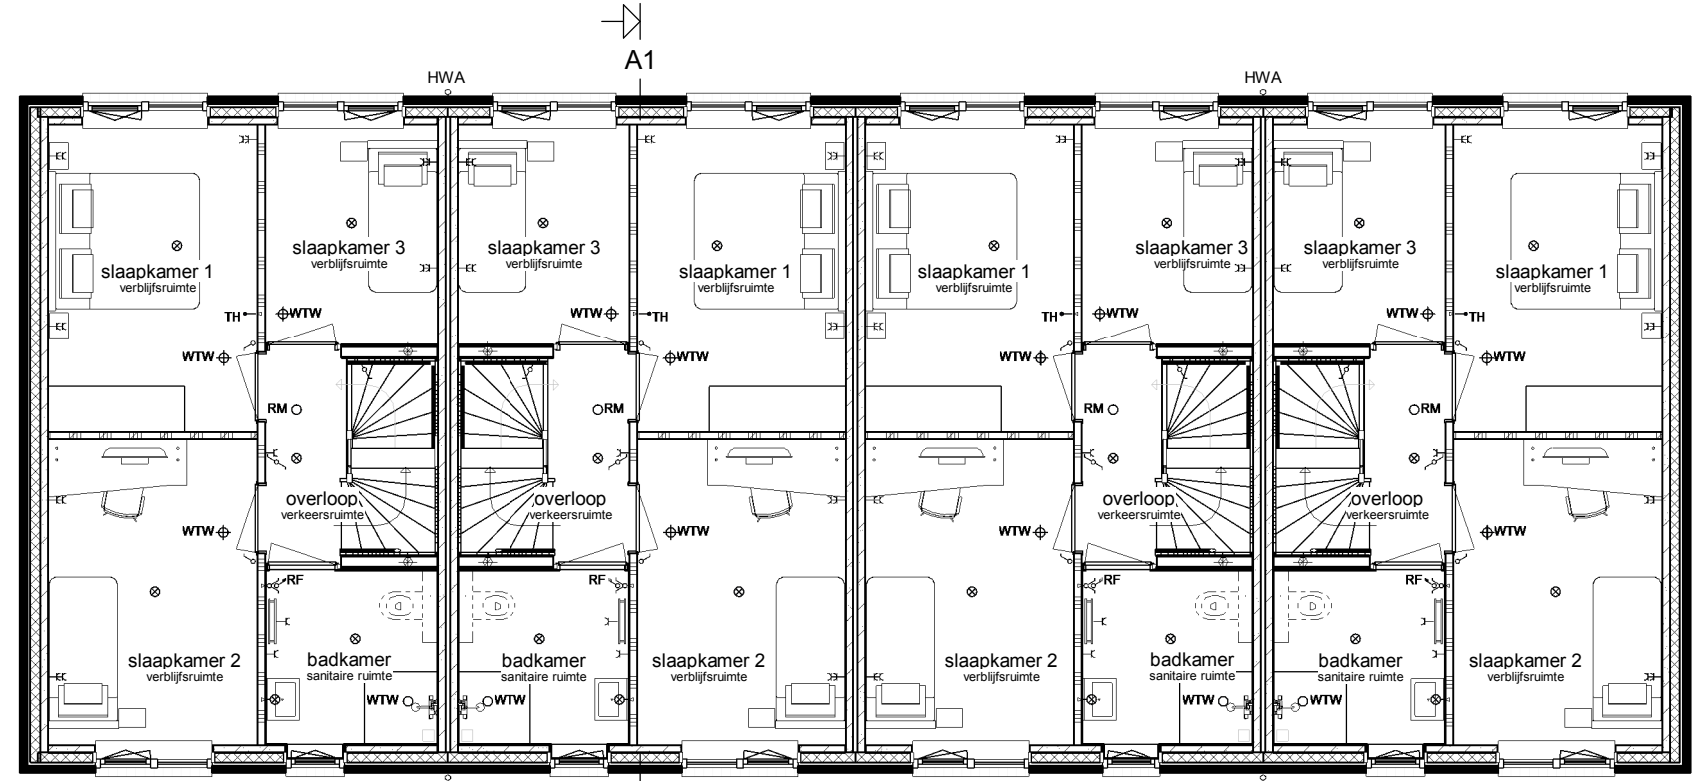

Verdieping

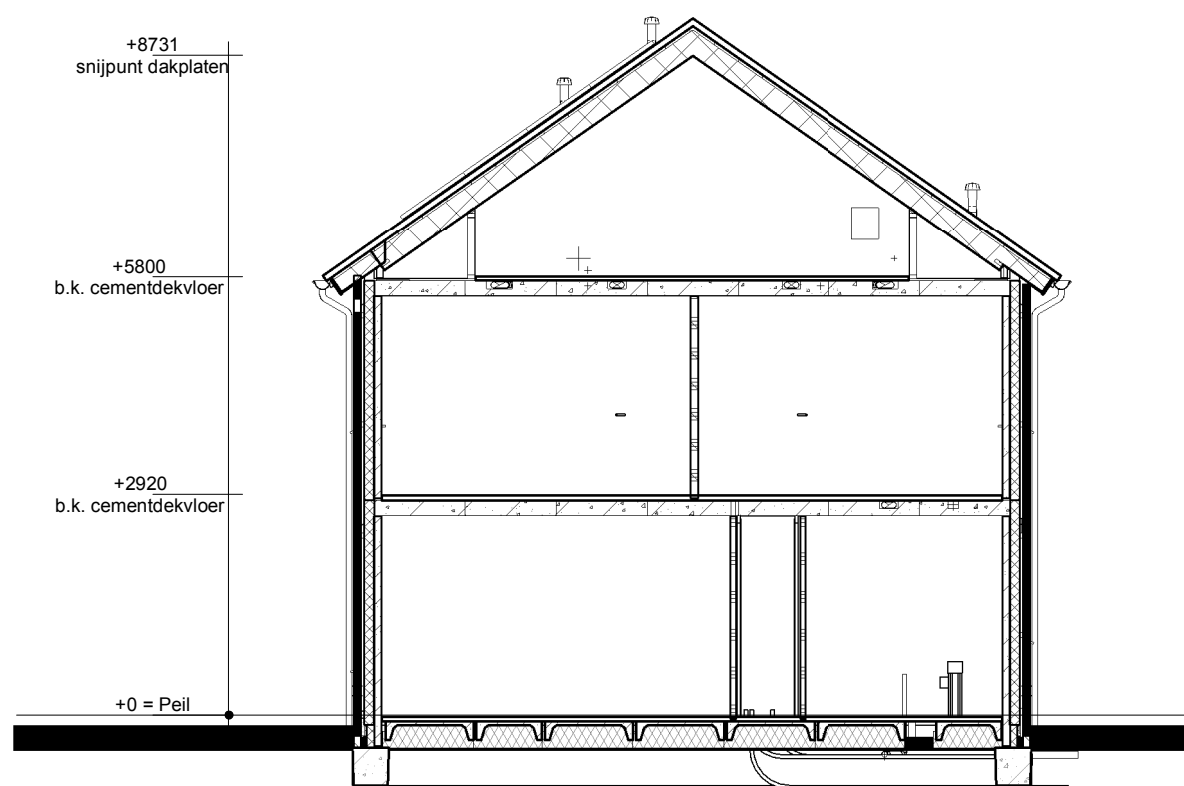

Doorsnede AA

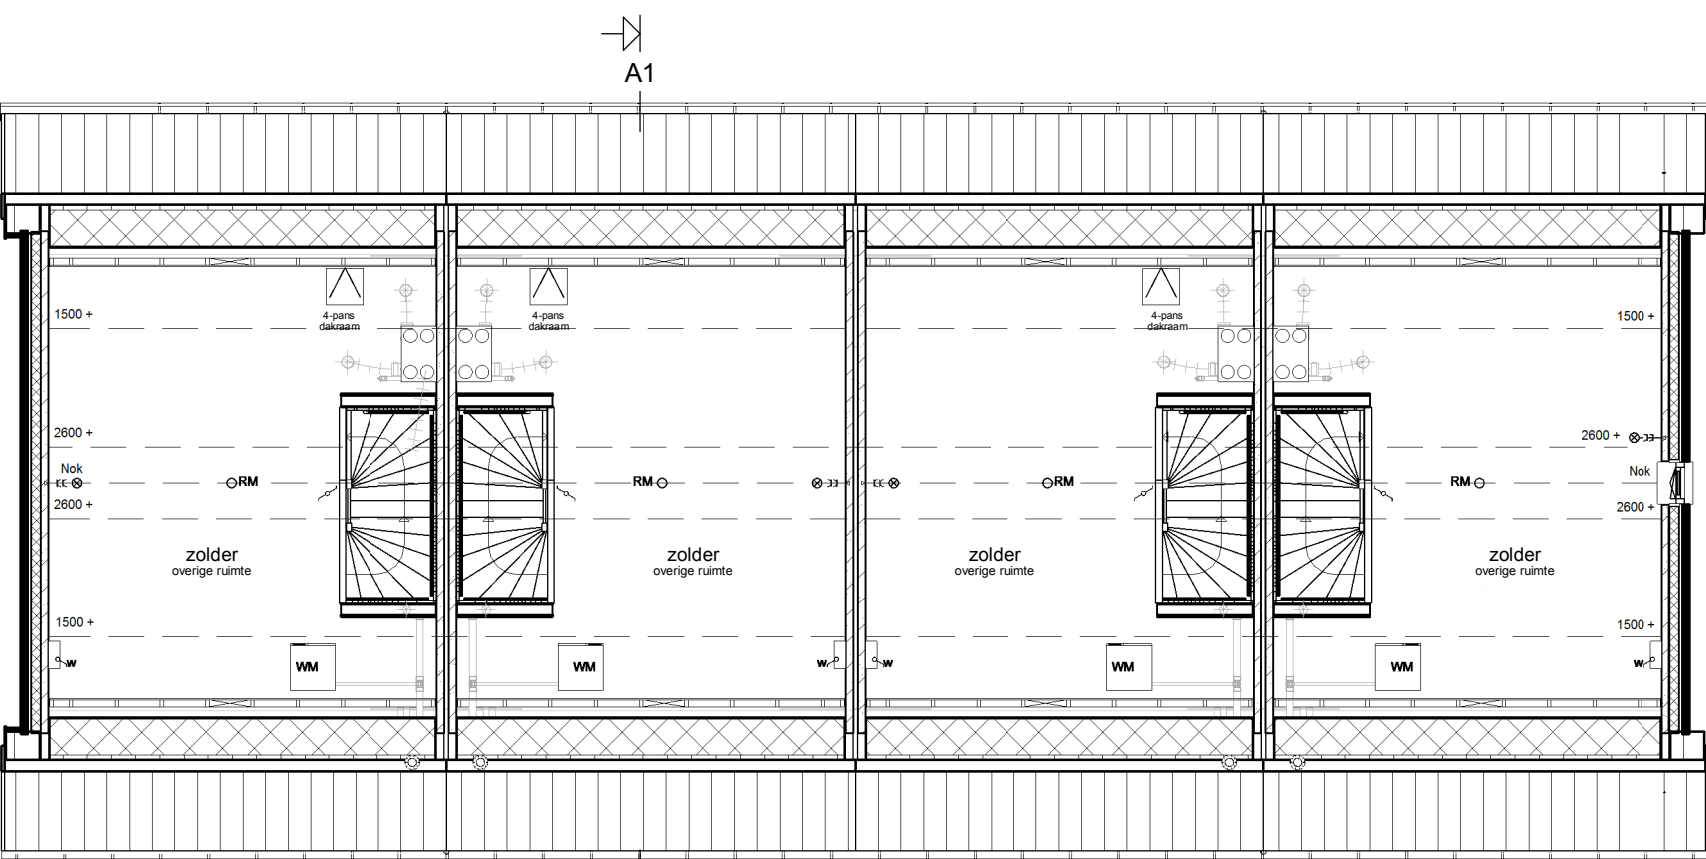

Zolder

### Renvooi

- Metselwerk
- Isolatie
- Betonnen wand
- Kalkzandsteen wand
- Lichte scheidingwand
- Dragend knieschot incl. afneembaar paneel tpv kruis
- Vloerverwarmingsverdeler
- WTW box
- Warmtepomp
- Meterkast
- Kruipluik
- Opstelplaats wasmachine
- Radiator (badkamer)

- Enkele schakelaar
- Dubbele schakelaar
- Wisselschakelaar
- Standen schakelaar t.b.v. ventilatiesysteem
- Enkele wandcontactdoos met randaarde
- Dubbele wandcontactdoos geaard (boven elkaar)
- Dubbele wandcontactdoos geaard (naast elkaar)
- Piafandichtpunt
- Wandlichtpunt
- Rookmelder
- WTW retourventiel
- WTW inblaasventiel
- WTW retourventiel wand
- Thermostaat
- Thermostaatleiding
- Loze leiding
- Beidrukker
- CO2 bedieningspaneel
- Aansluitpunt t.b.v. kabel
- Buitenkraan zonder afvoerput
- Hemelwaterafvoer



|   |                                                                           |
|---|---------------------------------------------------------------------------|
| opmerkingen/<br>gecontroleerd:   | Wijz. : Gec. : d.d. : Omschrijving wijzigingen:                           |
| Bouwconcept:   | project: 4/8 woningen type "Finesse"<br>In het plan "De Liesen" te Holten |
| IDENTIS DOOR ROOSDOM TIJHUIS   | opdrachtgever: Bouwbedrijf Roosdom Tijhuis. b.v.                          |
| RoosdomTijhuis   | onderdeel: Verkooptekening kavel 118-121                                  |
| Bouwbedrijf Roosdom Tijhuis bv<br>Jutenstraat 8<br>Postbus 237 7460 AE RUSSEN<br>TELEFOON 0548 51 80 24<br>TELEFAX 0548 52 03 35<br>E-MAIL info@roosdomtijhuis.nl<br>WEBSITE www.roosdomtijhuis.nl | architect: B. Nijland M.Sc. schaal: 1:100                                 |
| datum: 17-12-2019   | tek. nr.: V-01b                                                           |
| prestatie: 16-03-2010 11:40:00   | werk nr.: 5295                                                            |