




Vorgevel

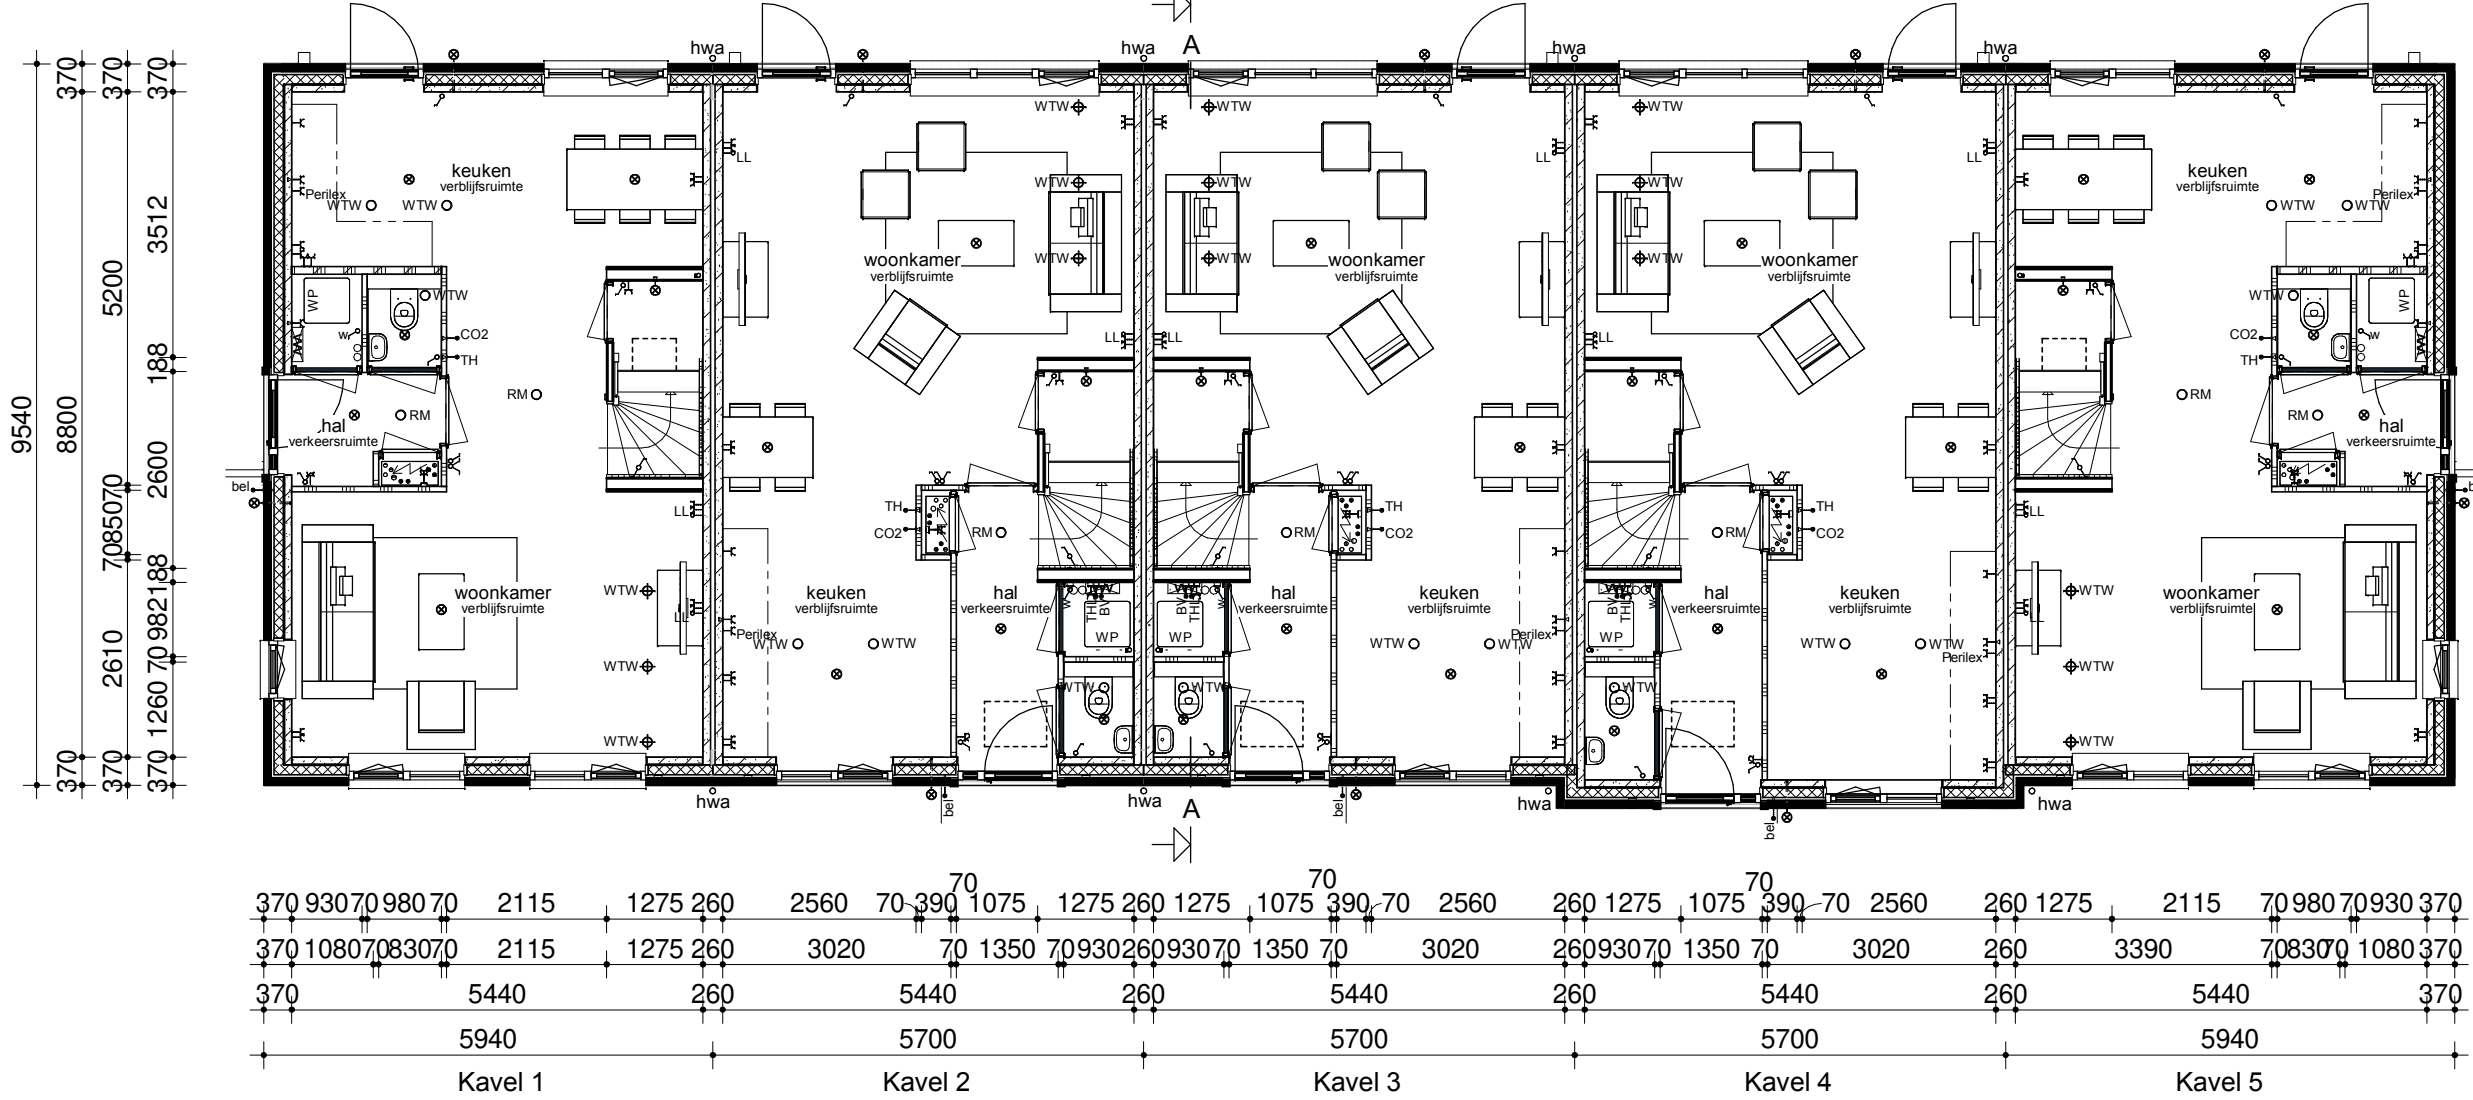

Begane grond

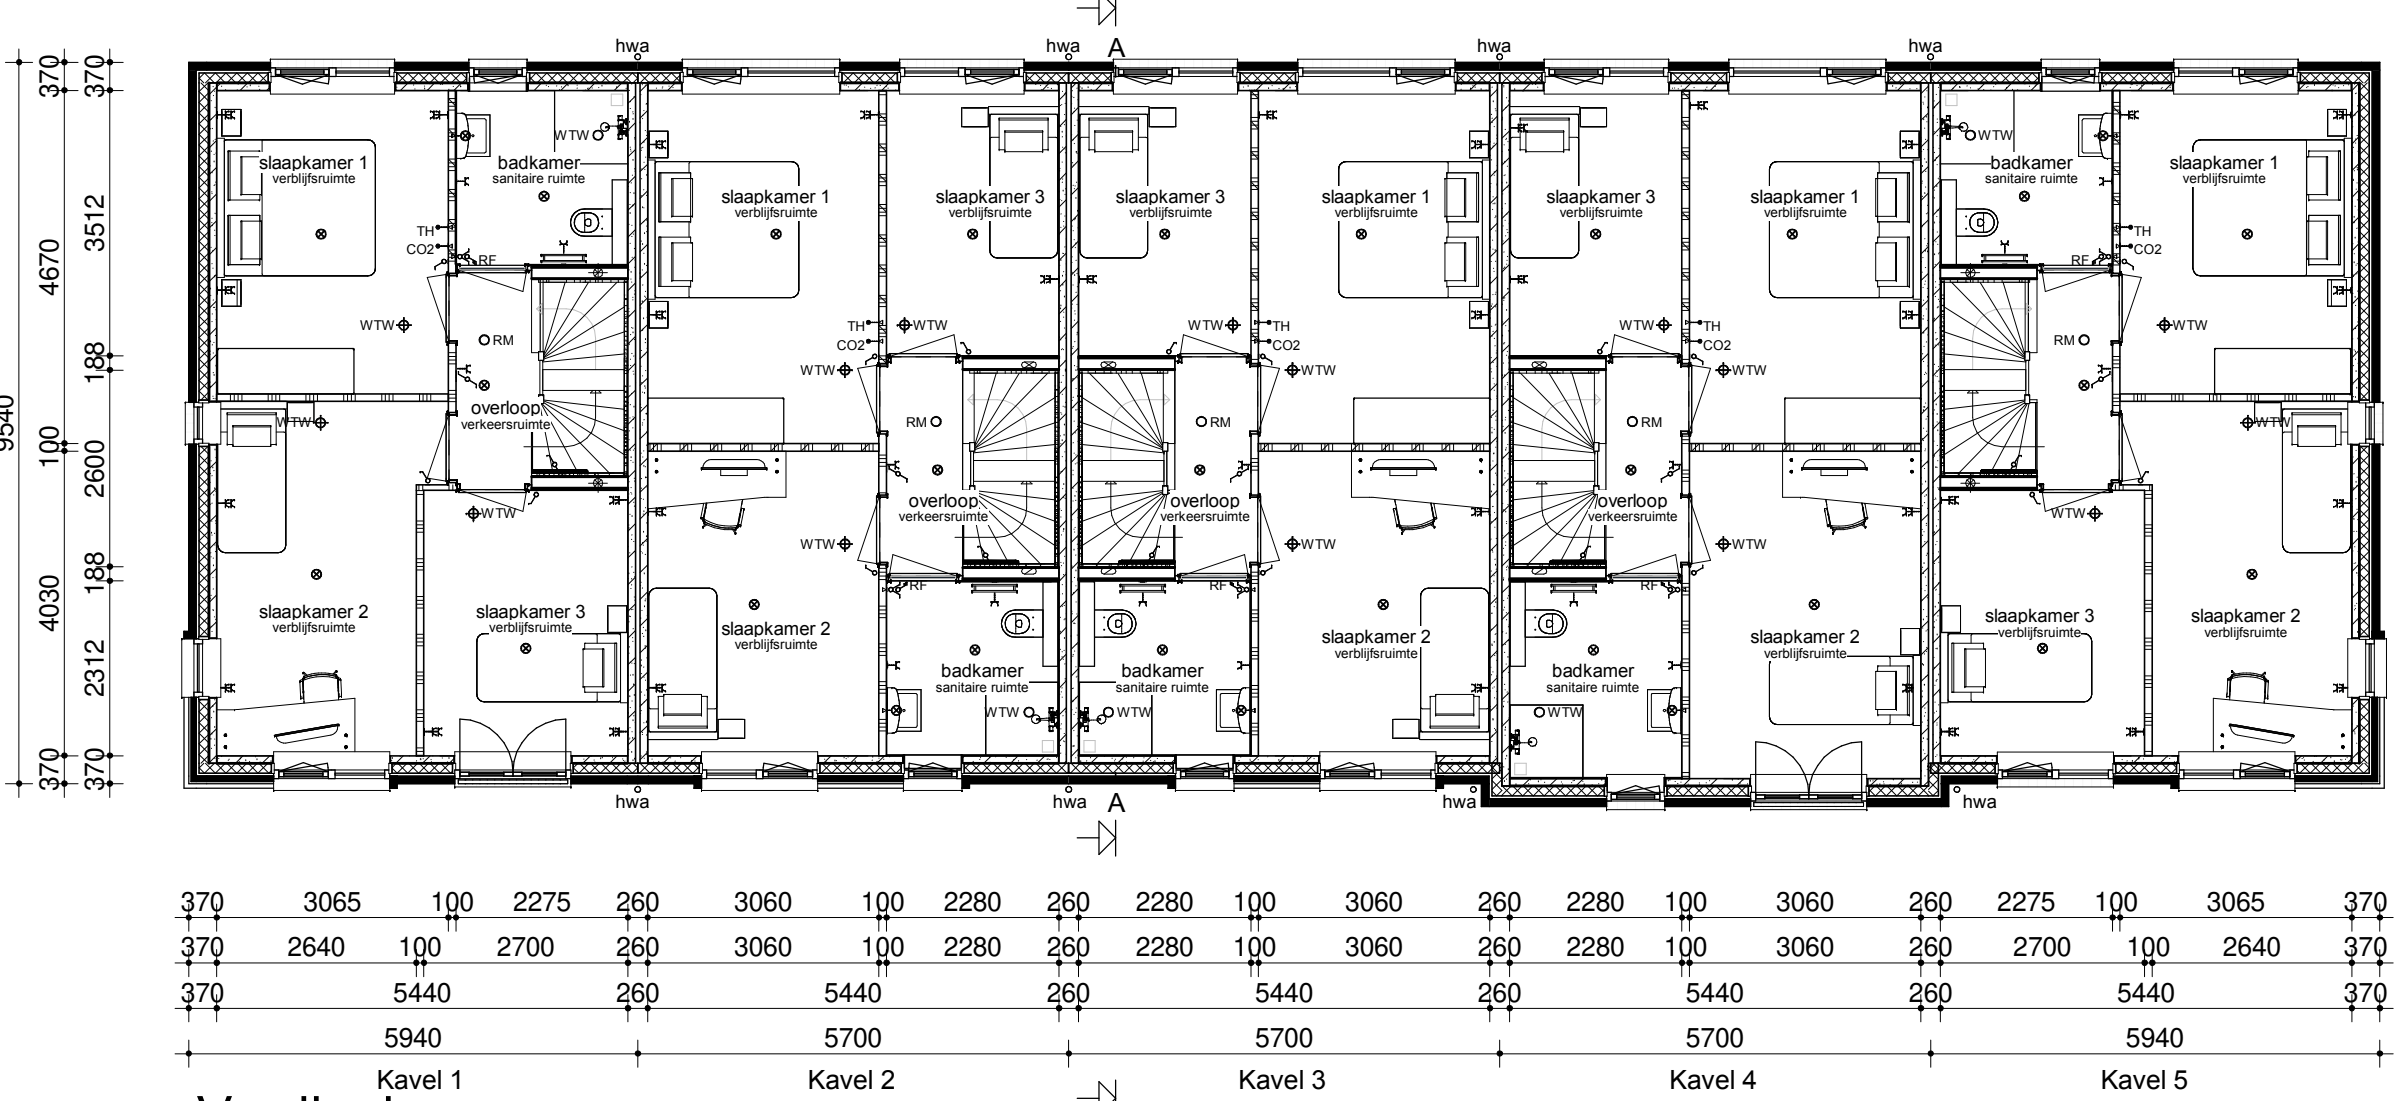


Verdieping

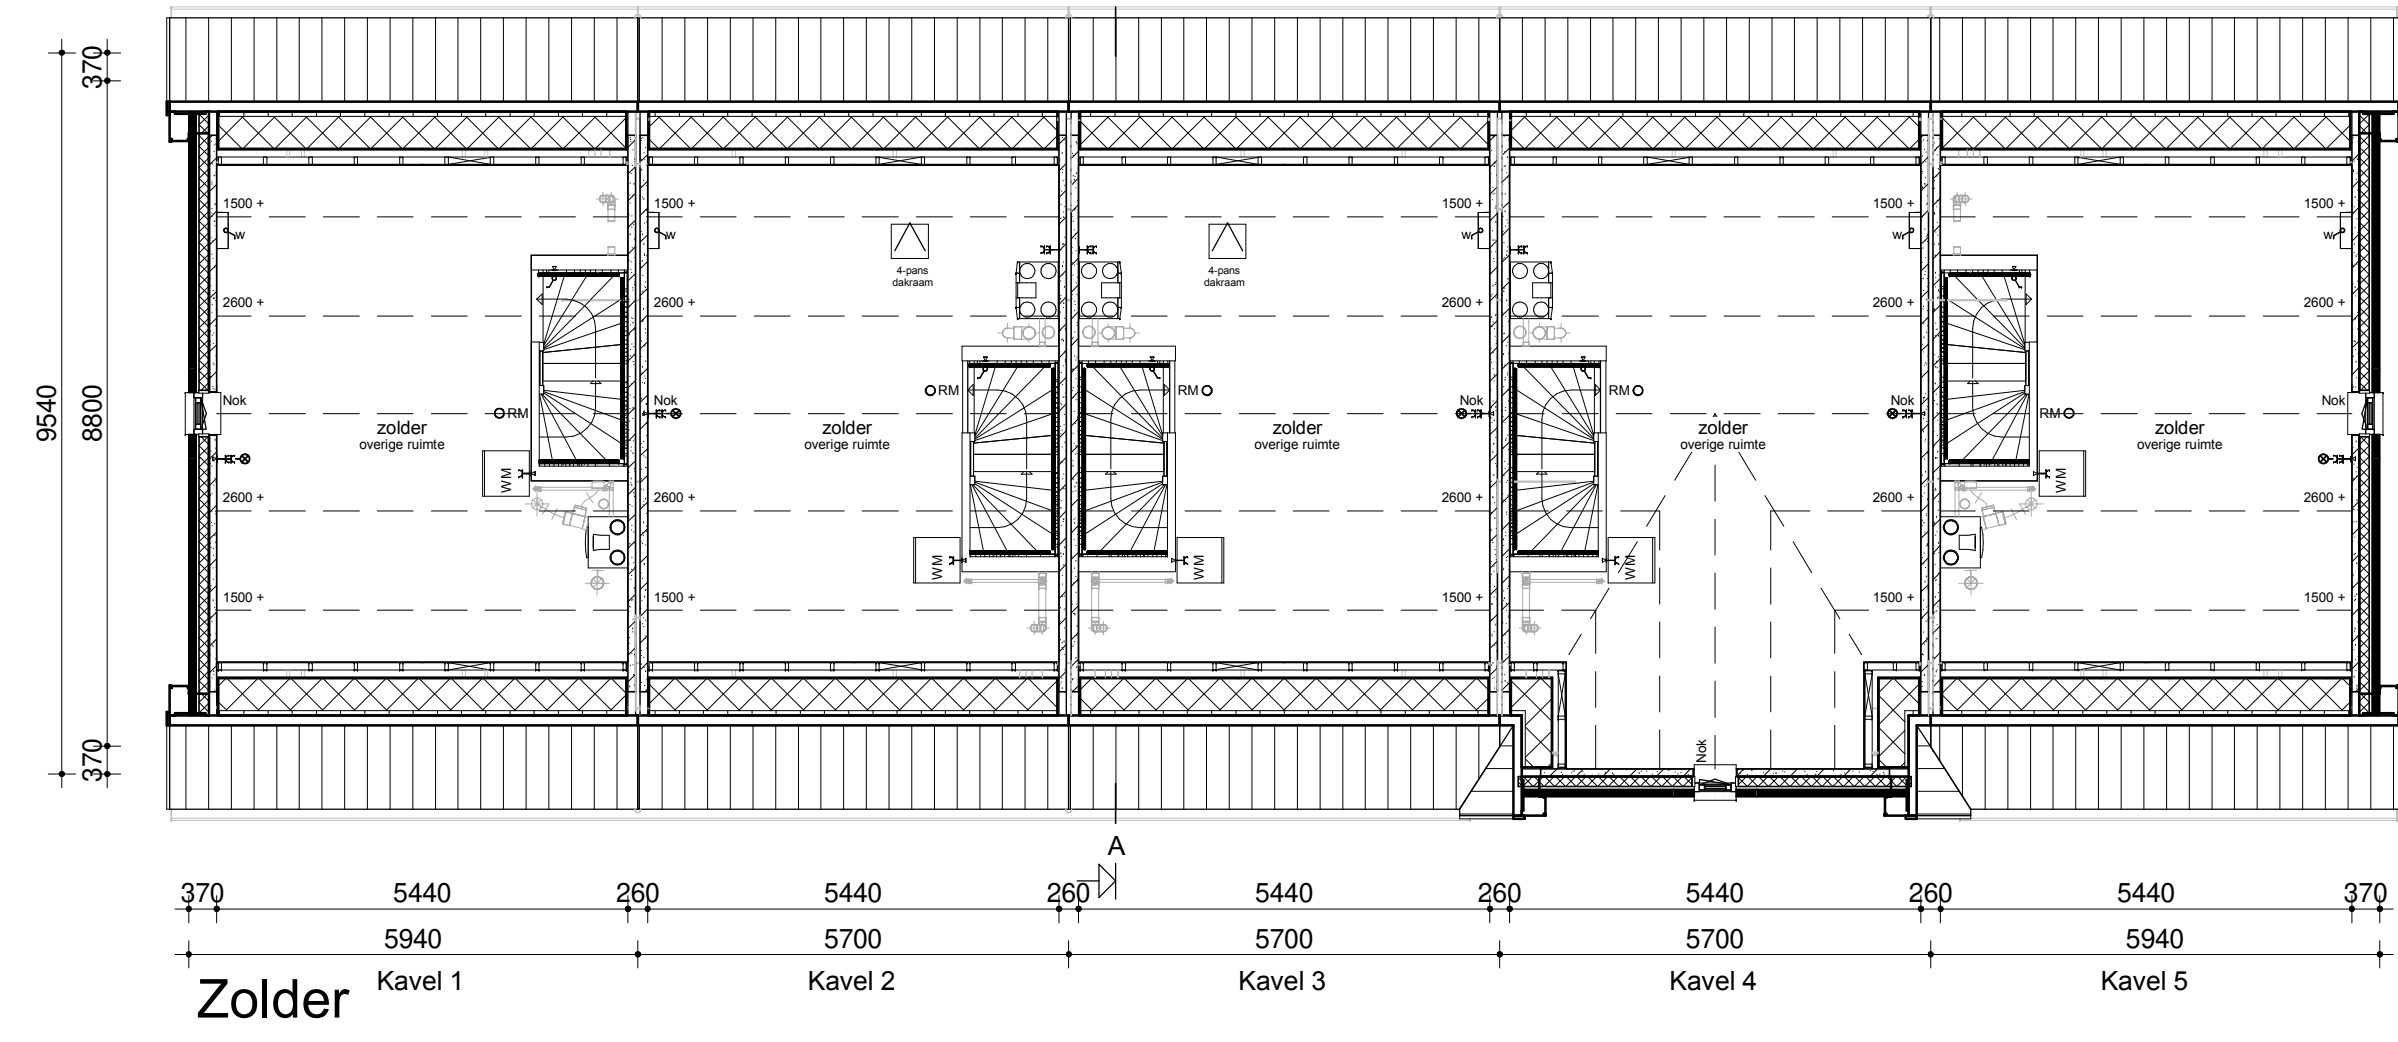

Zolder


Linker zijgevel

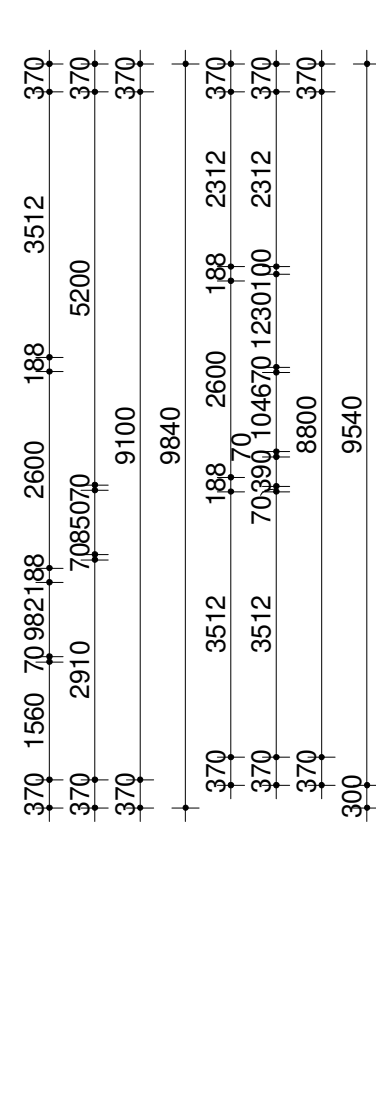

Achtergevel



Doorsnede AA

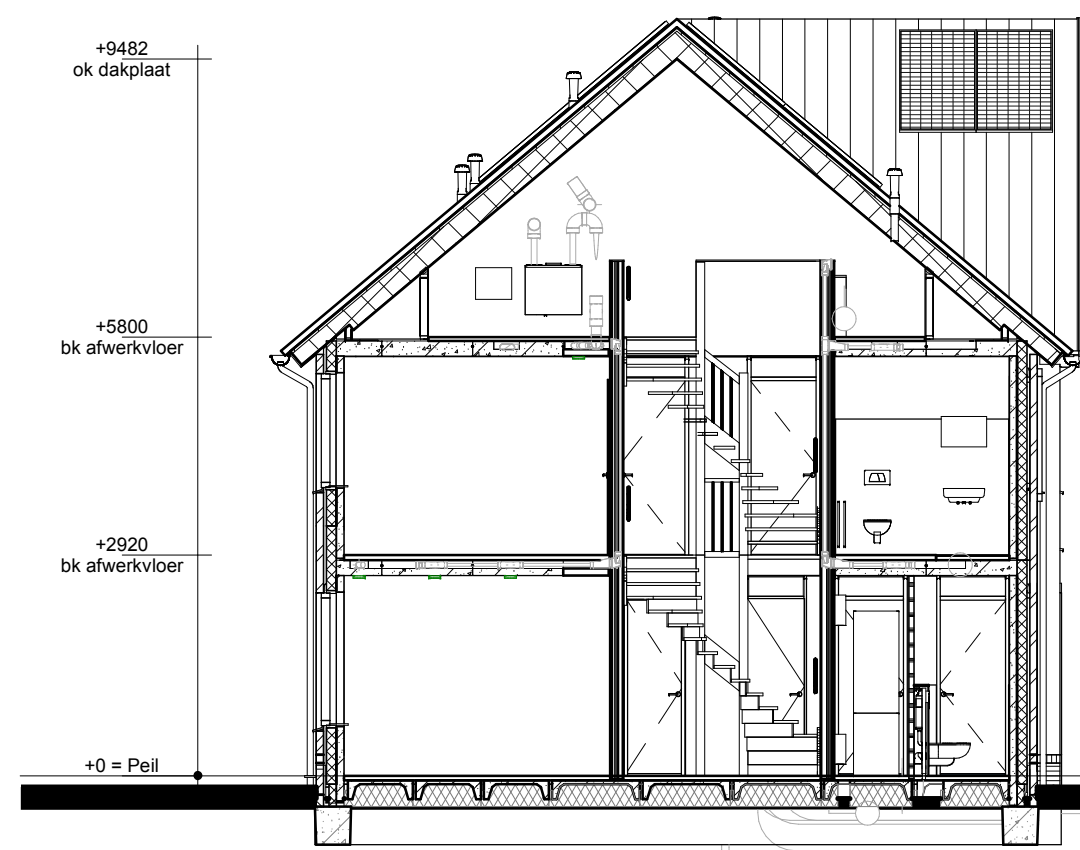

Rechter zijgevel



Renvooi

- Metselwerk
- Isolatie
- Betonnen wand
- Kalkzandsteen wand
- Lichte scheidingwand
- Dragend knieschot incl. afneembaar paneel tpv kruis
- Vloerverwarmingsverdelers
- WTW box
- Warmtepomp
- Omvormer t.b.v. PV-panelen
- Meterkast
- Kruipruik
- Opstelplaats wasmachine
- Radiator
- Enkele schakelaar
- Dubbele schakelaar
- Wisselschakelaar
- Standen schakelaar t.b.v. ventilatiesysteem
- Enkele wandcontactdoos met randaarde
- Dubbele wandcontactdoos geaard (boven elkaar)
- Dubbele wandcontactdoos geaard (naast elkaar)
- Plafondlichtpunt
- Wandlichtpunt
- RM Rookmelder
- WTW retourventiel
- WTW inblaasventiel
- WTW retourventiel wand
- Thermostaat
- Thermostaatleiding
- Loze leiding
- Beldrukker
- CO2 bedieningspaneel
- HWA Hemelwaterafvoer

opmerkingen/ gecoördineerd:		Wij: Gef. d.d. Omschrijving wijzigingen:	
Bouwconcept:		project:	
IDENTIS DOOR ROOSDOM TIJHUIS		5 woningen type "Brons" In het plan "de Contreie" te Oosterhout	
opdrachtgever:		Roosdom Tijhuis	
onderdeel:		Verkooptekening kavel 1-5	
architect:		B. Nijland M.Sc.	
datum:		15-07-2020	
tek. nr.:		V-01a	
werk nr.:		5631	

RoosdomTijhuis
Bouwbetrijf Roosdom Tjhuys bv
Jutenstraat 8
Postbus 237 7460 AE RUSSEN
TELEFOON 0548 51 80 24
TELEFAX 0548 52 03 35
E-MAIL info@roosdomtijhuis.nl
WEBSITE www.roosdomtijhuis.nl