


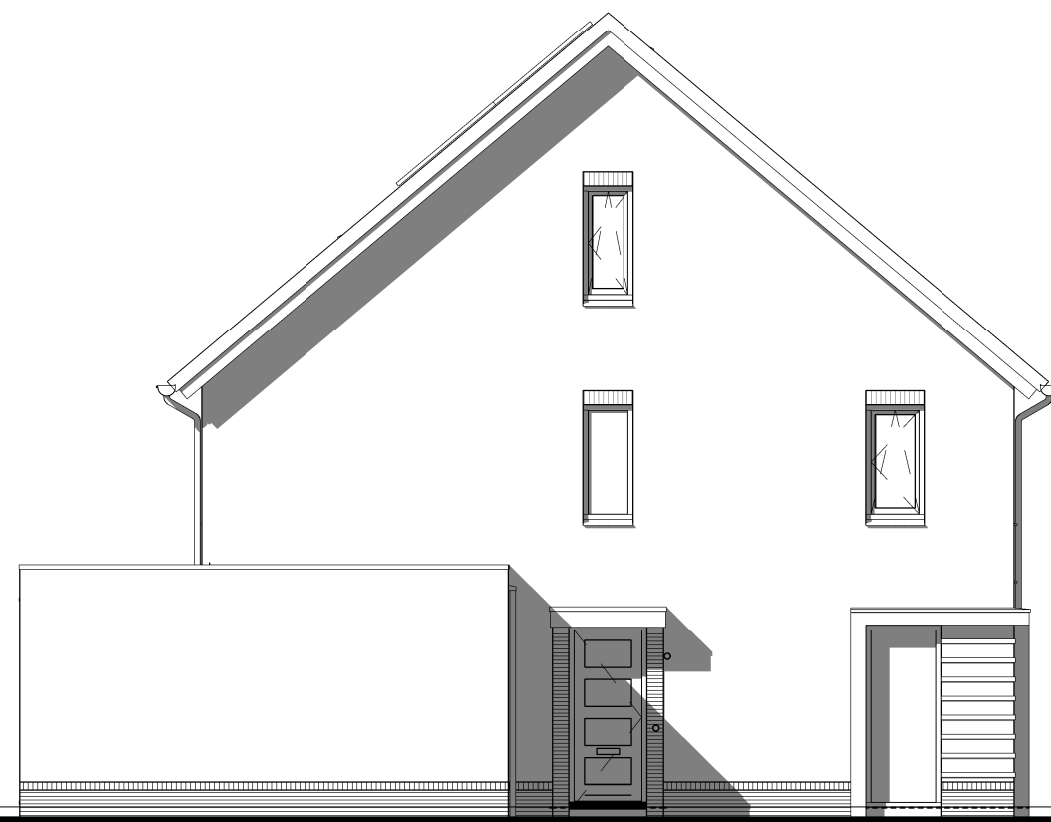

Voorgevel




Linker zijgevel





Achtergevel




Rechter zijgevel

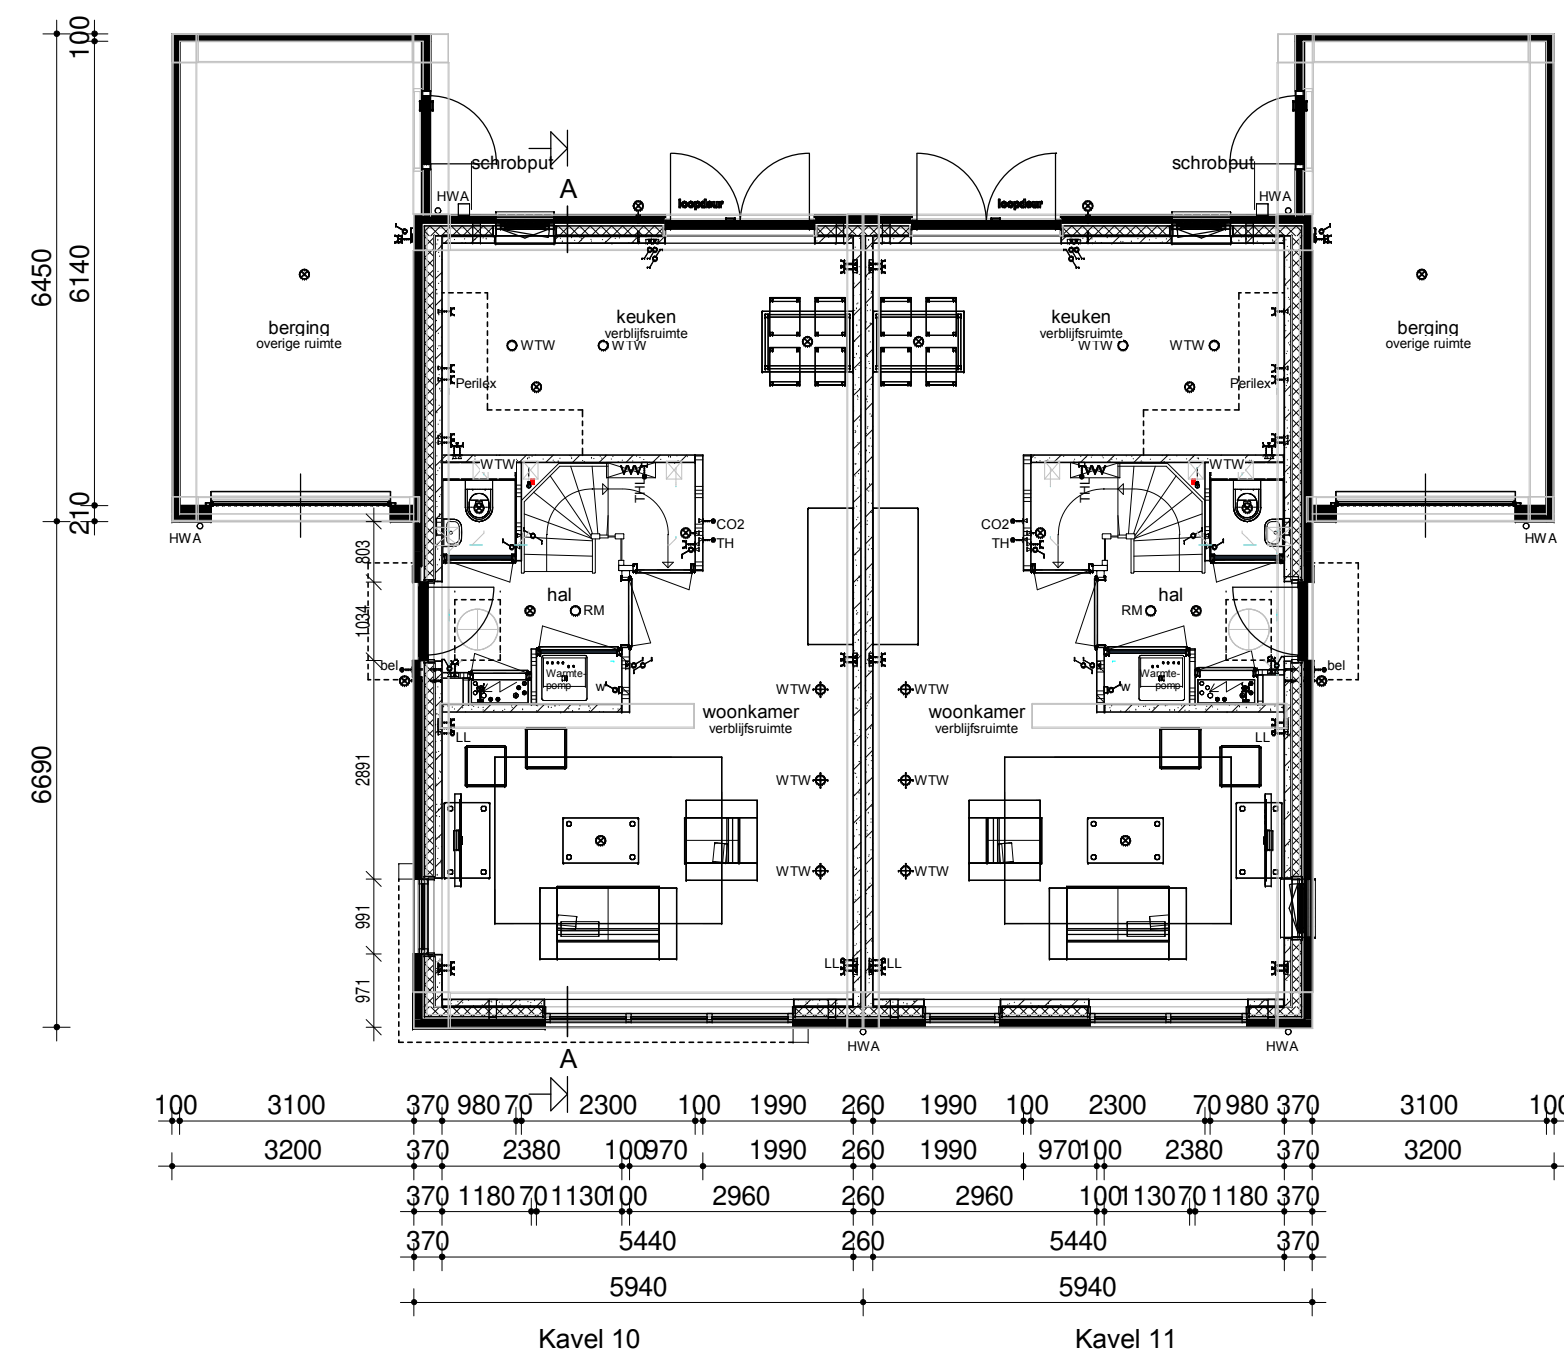


Begane grond

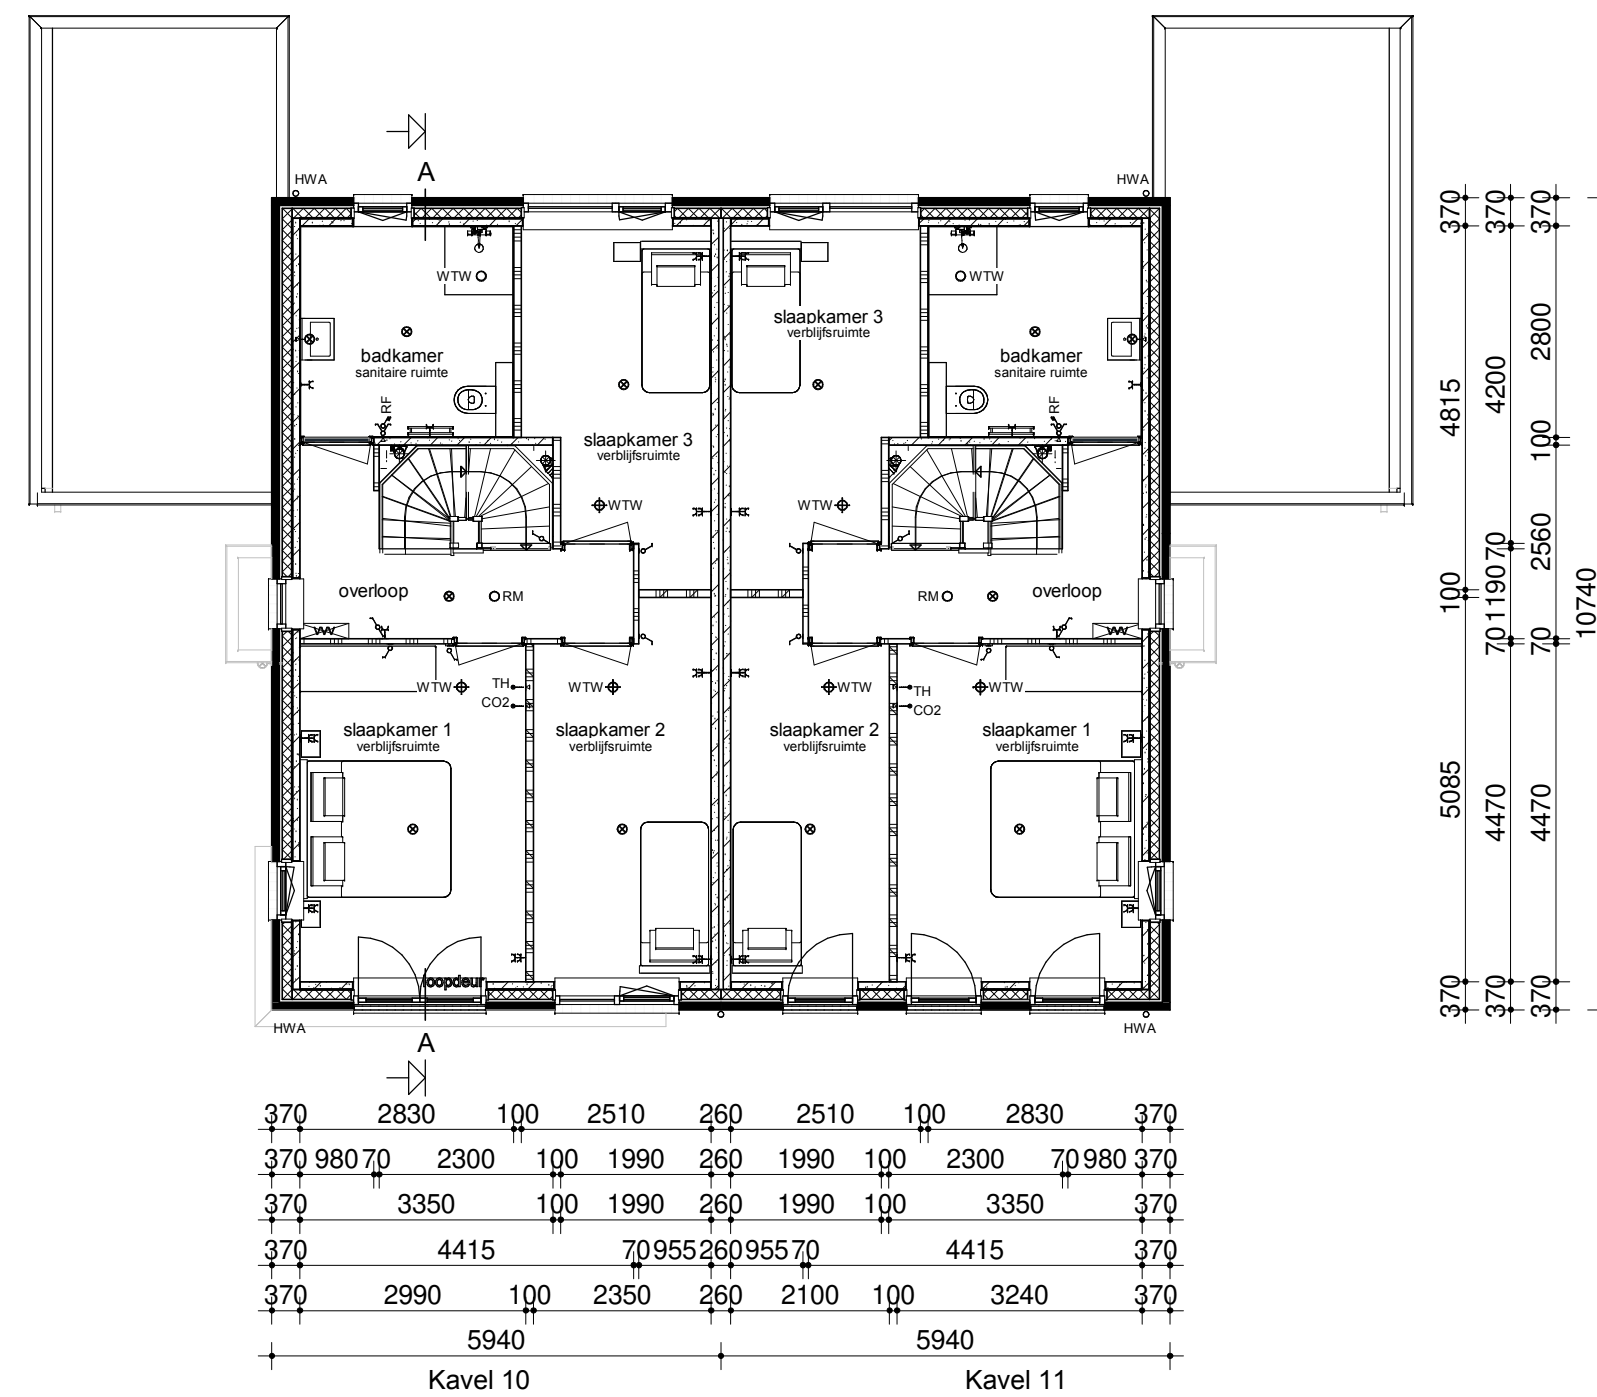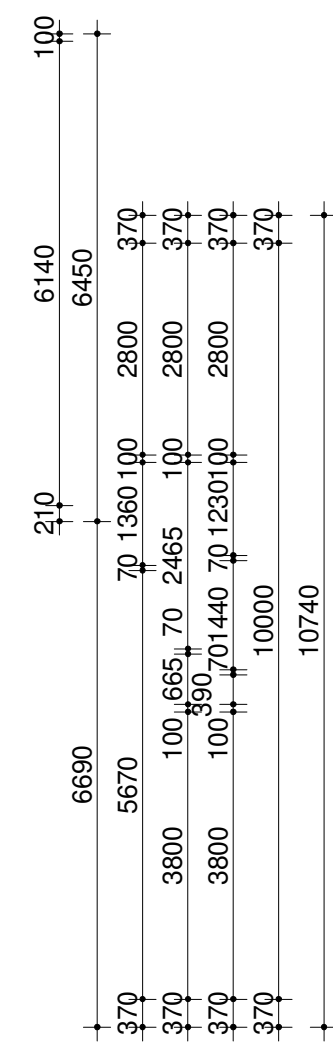

Verdieping

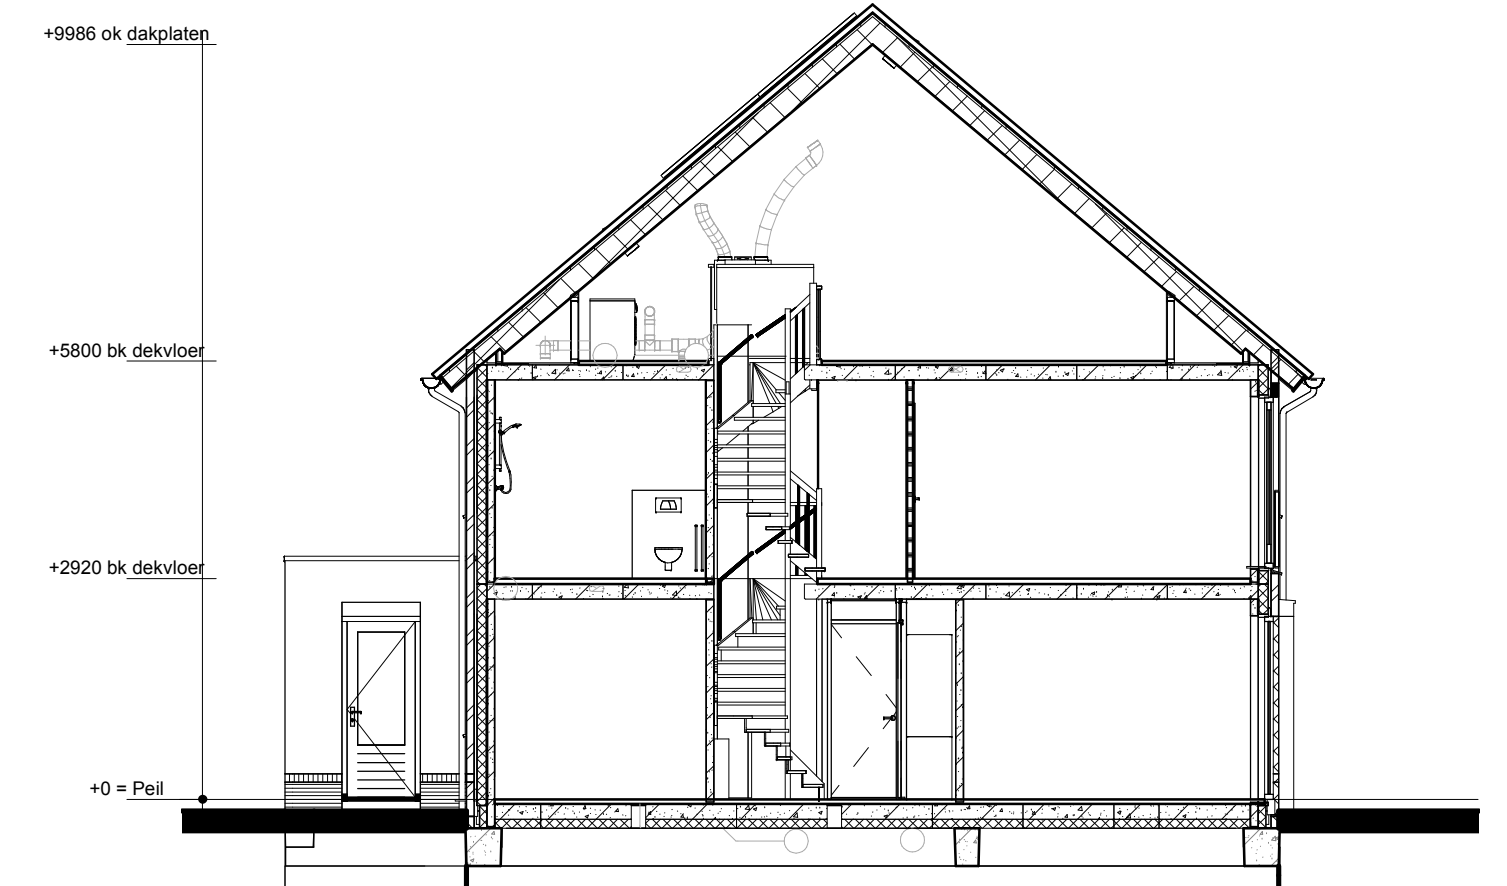

Doorsnede AA

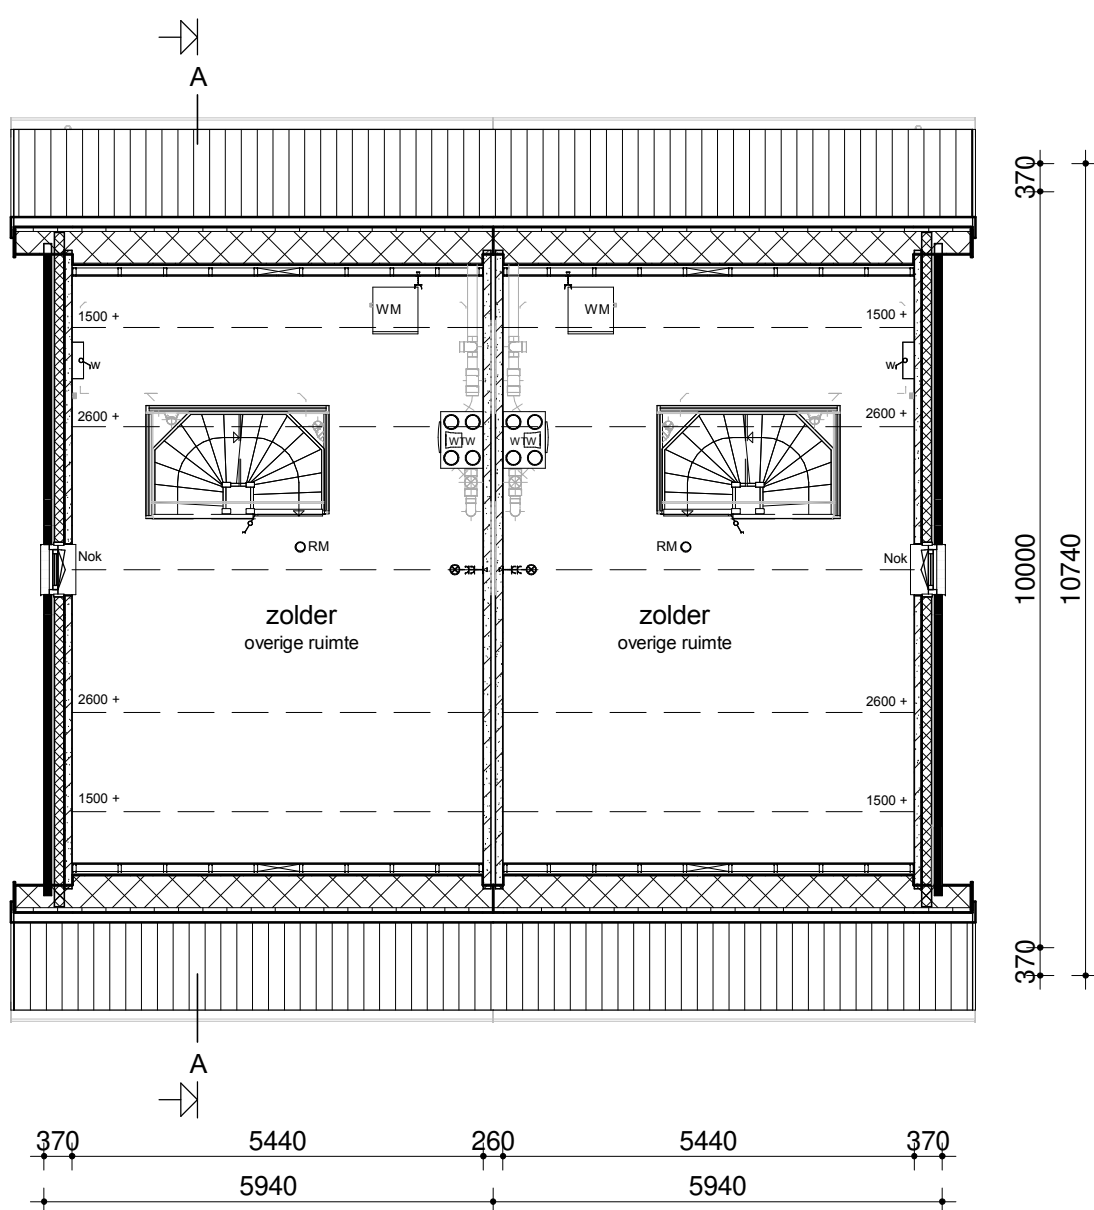

Zolder

Renvooi

- Metselwerk
- Isolatie
- Betonnen wand
- Lichte scheidingwand
- Dragend knieschot incl. afneembaar paneel tpv kruis
- Vloerverwarmingsverdeler
- WTW box
- Warmtepomp
- Omvormer t.b.v. PV-panelen
- Meterkast
- Kruipruimte
- Opstelplaats wasmachine

- Enkele schakelaar
- Dubbele schakelaar
- Wisselschakelaar
- Standen schakelaar t.b.v. ventilatiesysteem
- Enkele wandcontactdoos met randaaide
- Dubbele wandcontactdoos geaard (boven elkaar)
- Dubbele wandcontactdoos geaard (naast elkaar)
- Plafondlichtpunt
- Wandlichtpunt
- RM Rockmelder
- WTW WTW retourventiel
- WTW WTW inblaasventiel
- WTW WTW retourventiel wand
- TH Thermostaat
- THL Thermostaatleiding
- LL Loze leiding
- Bel Beldrukker
- CO2 CO2 bedieningspaneel
- HWA Hemelwaterafvoer

opmerkingen/ gecoördineerd:	Wij: Cef. d.d. Omschrijving wijzigingen:
Bouwconcept:	project: 8 woningen type "Zilver"
IDENTIS DOOR ROOSDOM TIJHUIS	In het plan "de Contreie" te Oosterhout
opdrachtgever:	Roosdom Tijhuis BV
onderdeel:	Verkooptekening kavel 10-11
architect:	B.A.W. Nijland M.Sc.
datum:	13-07-2020
tek. nr.:	V-01a
werk nr.:	5632
Bouwbedrijf Roosdom Tijhuis bv Jutenstraat 8 Postbus 237 7460 AE RUSSEN TELEFOON 0548 51 80 24 TELEFAX 0548 52 03 36 E-MAIL info@roosdomtijhuis.nl WEBSITE www.roosdomtijhuis.nl	