






Voorgevel

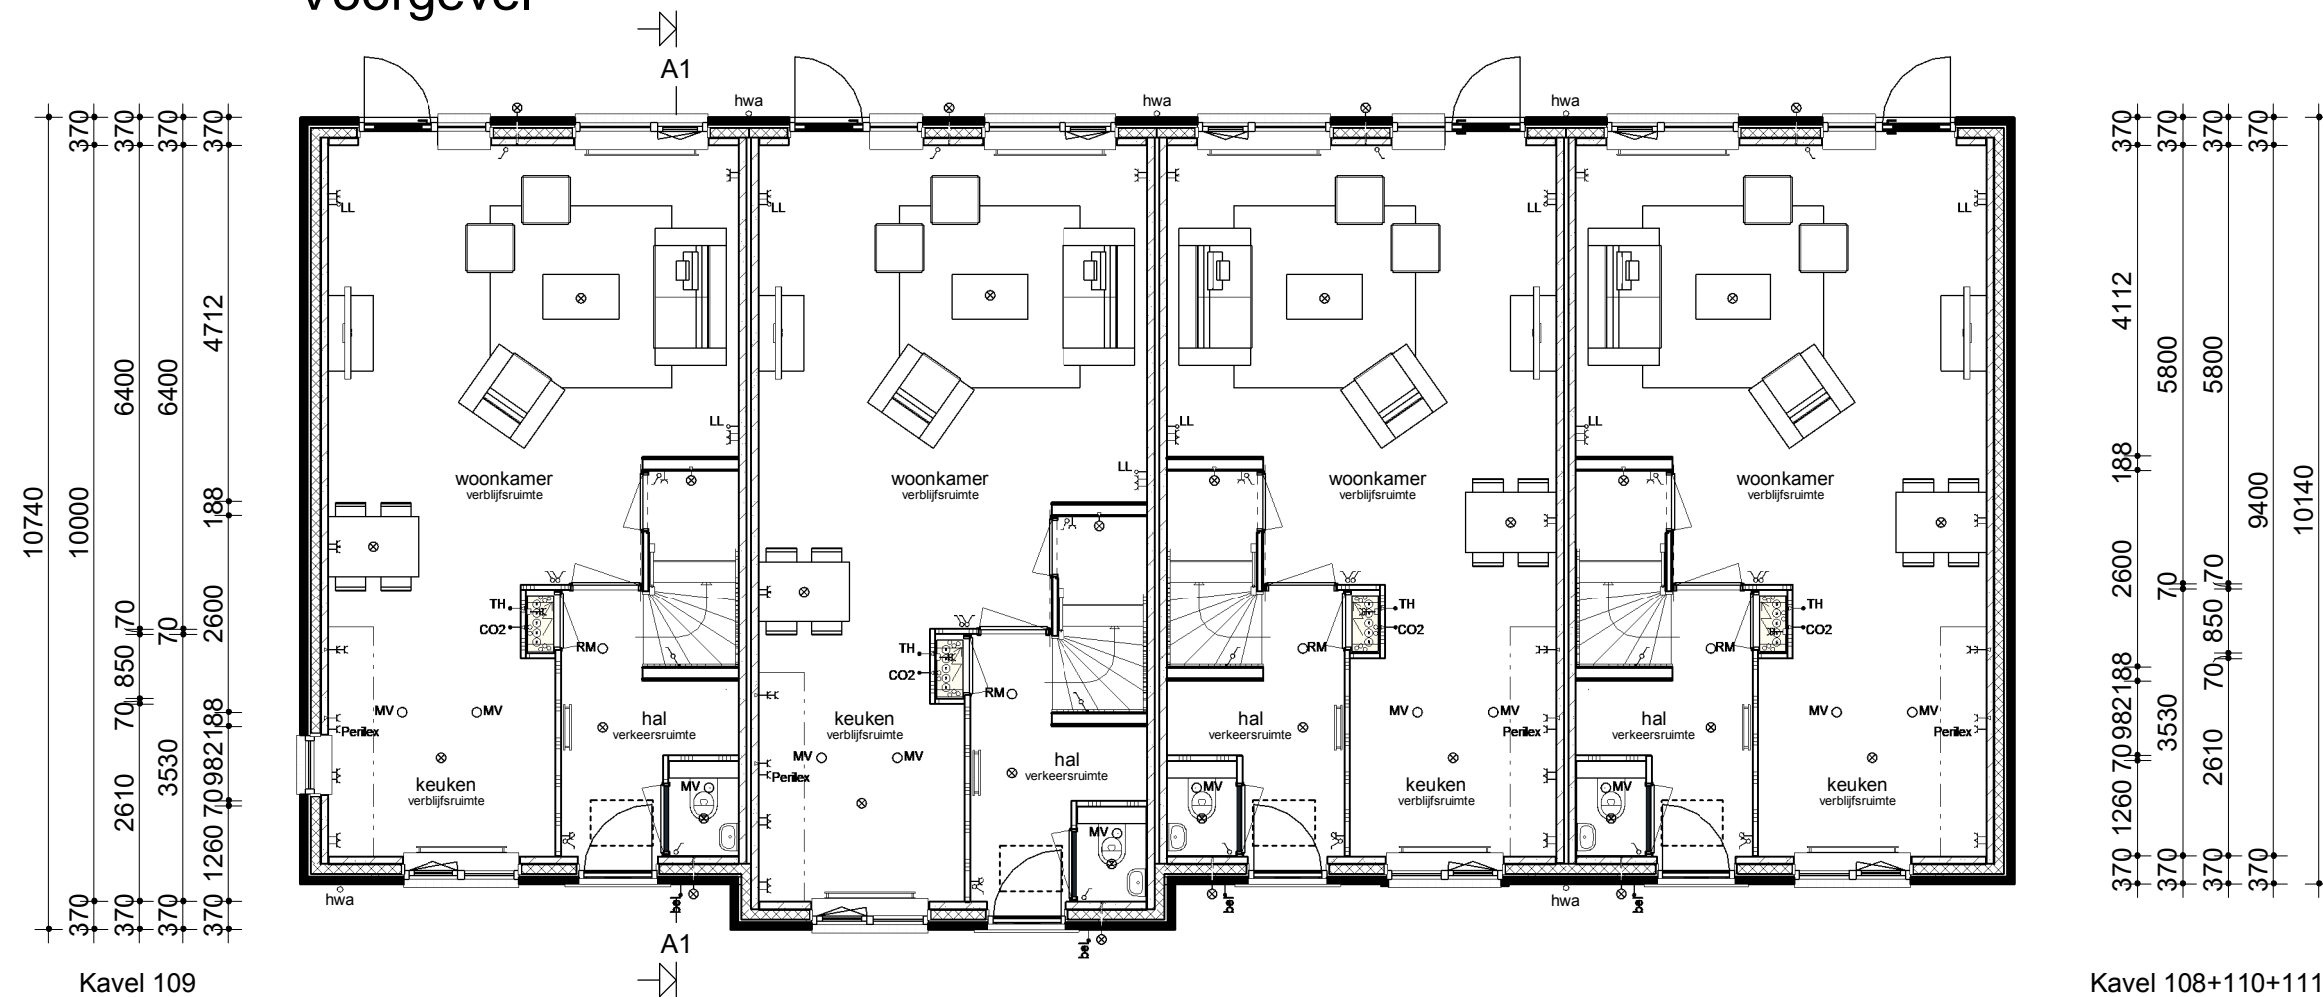

Begane grond

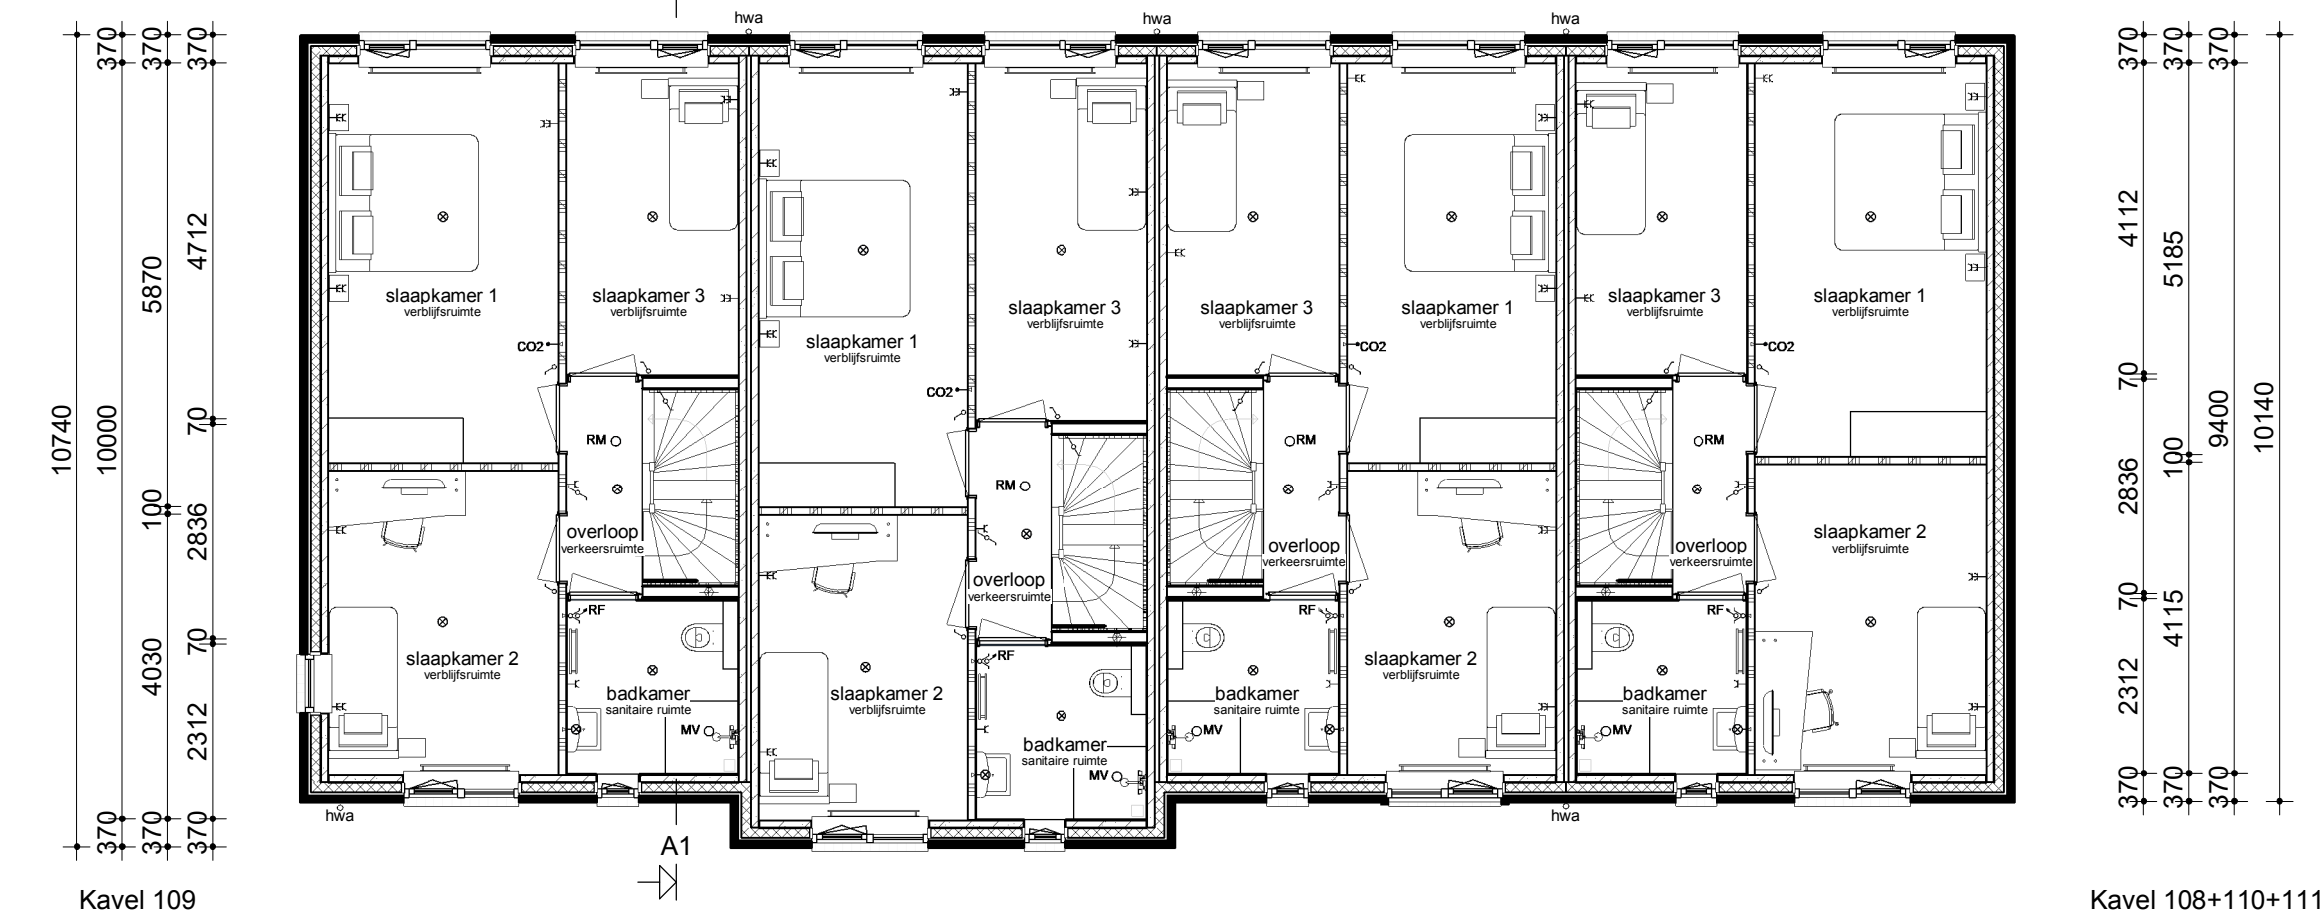


Verdieping

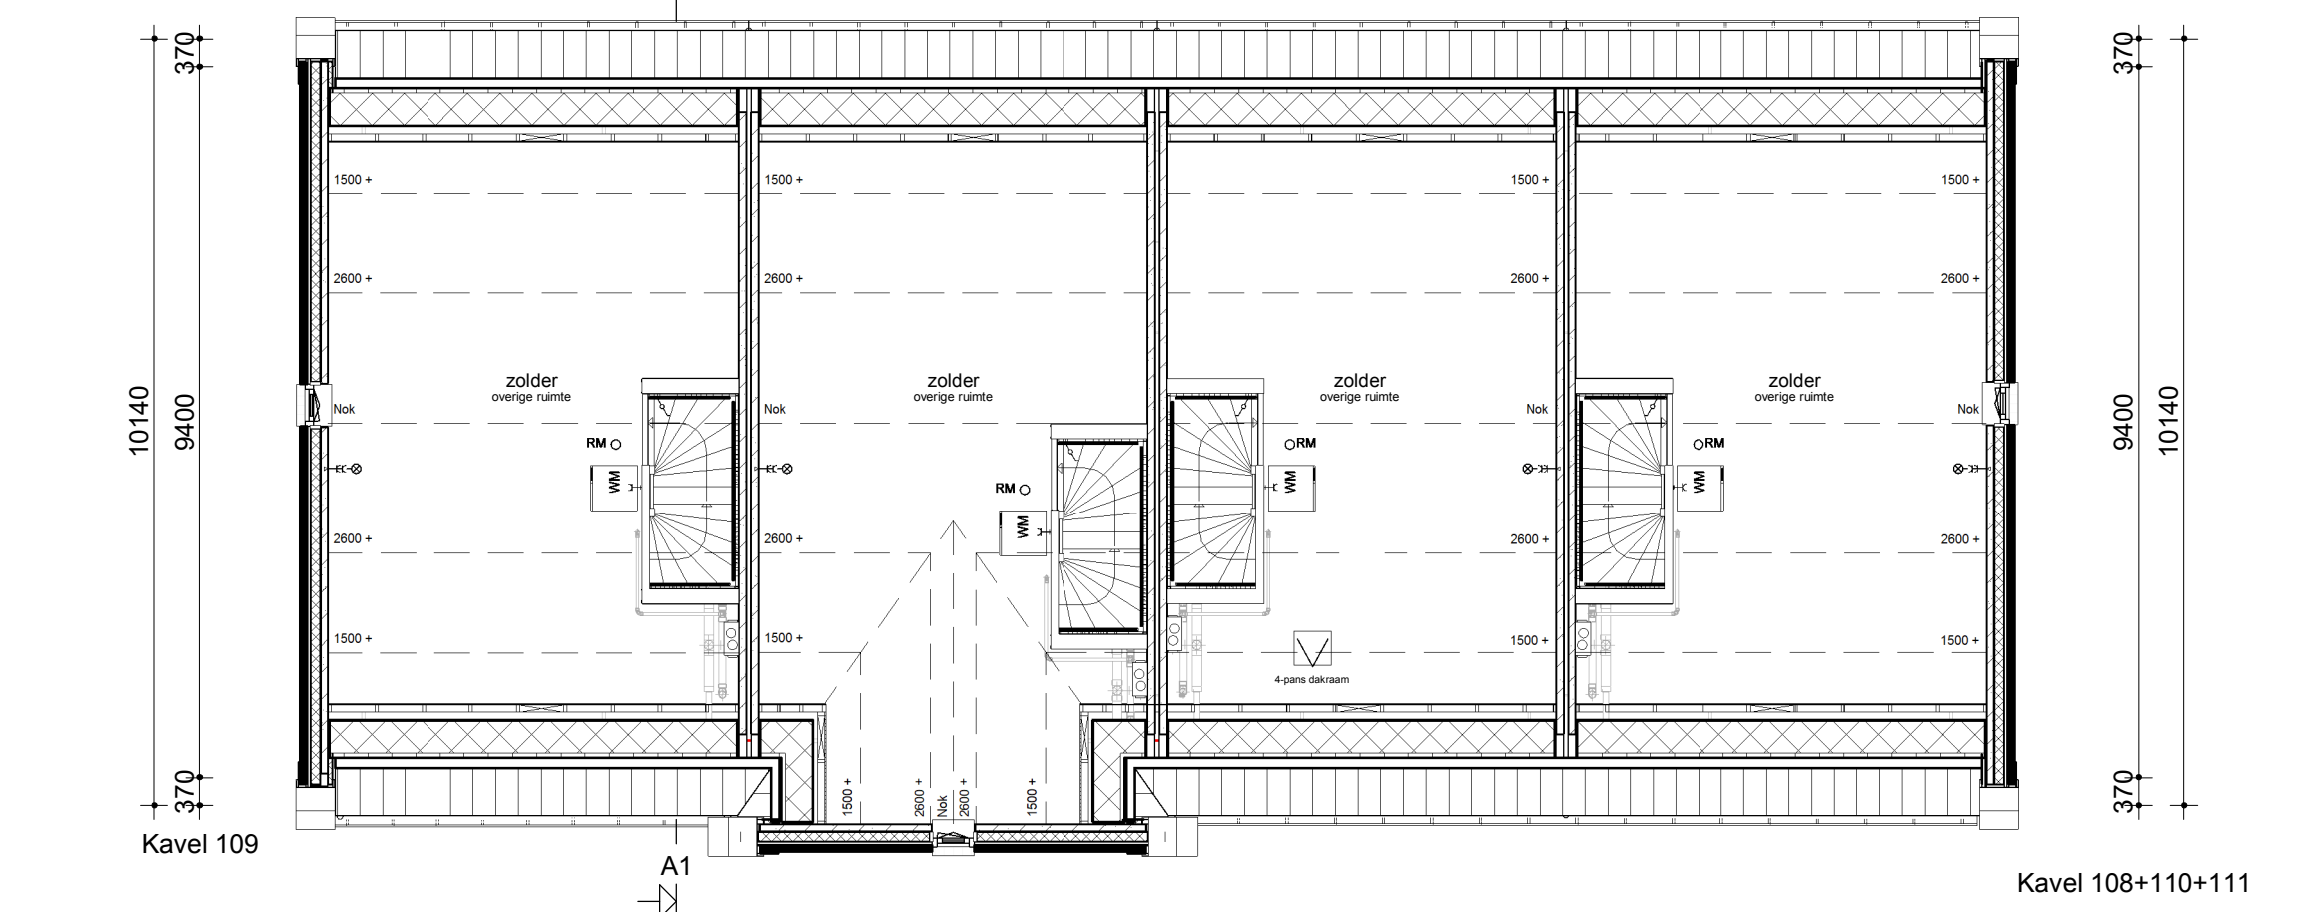

Zolder



Achtergevel

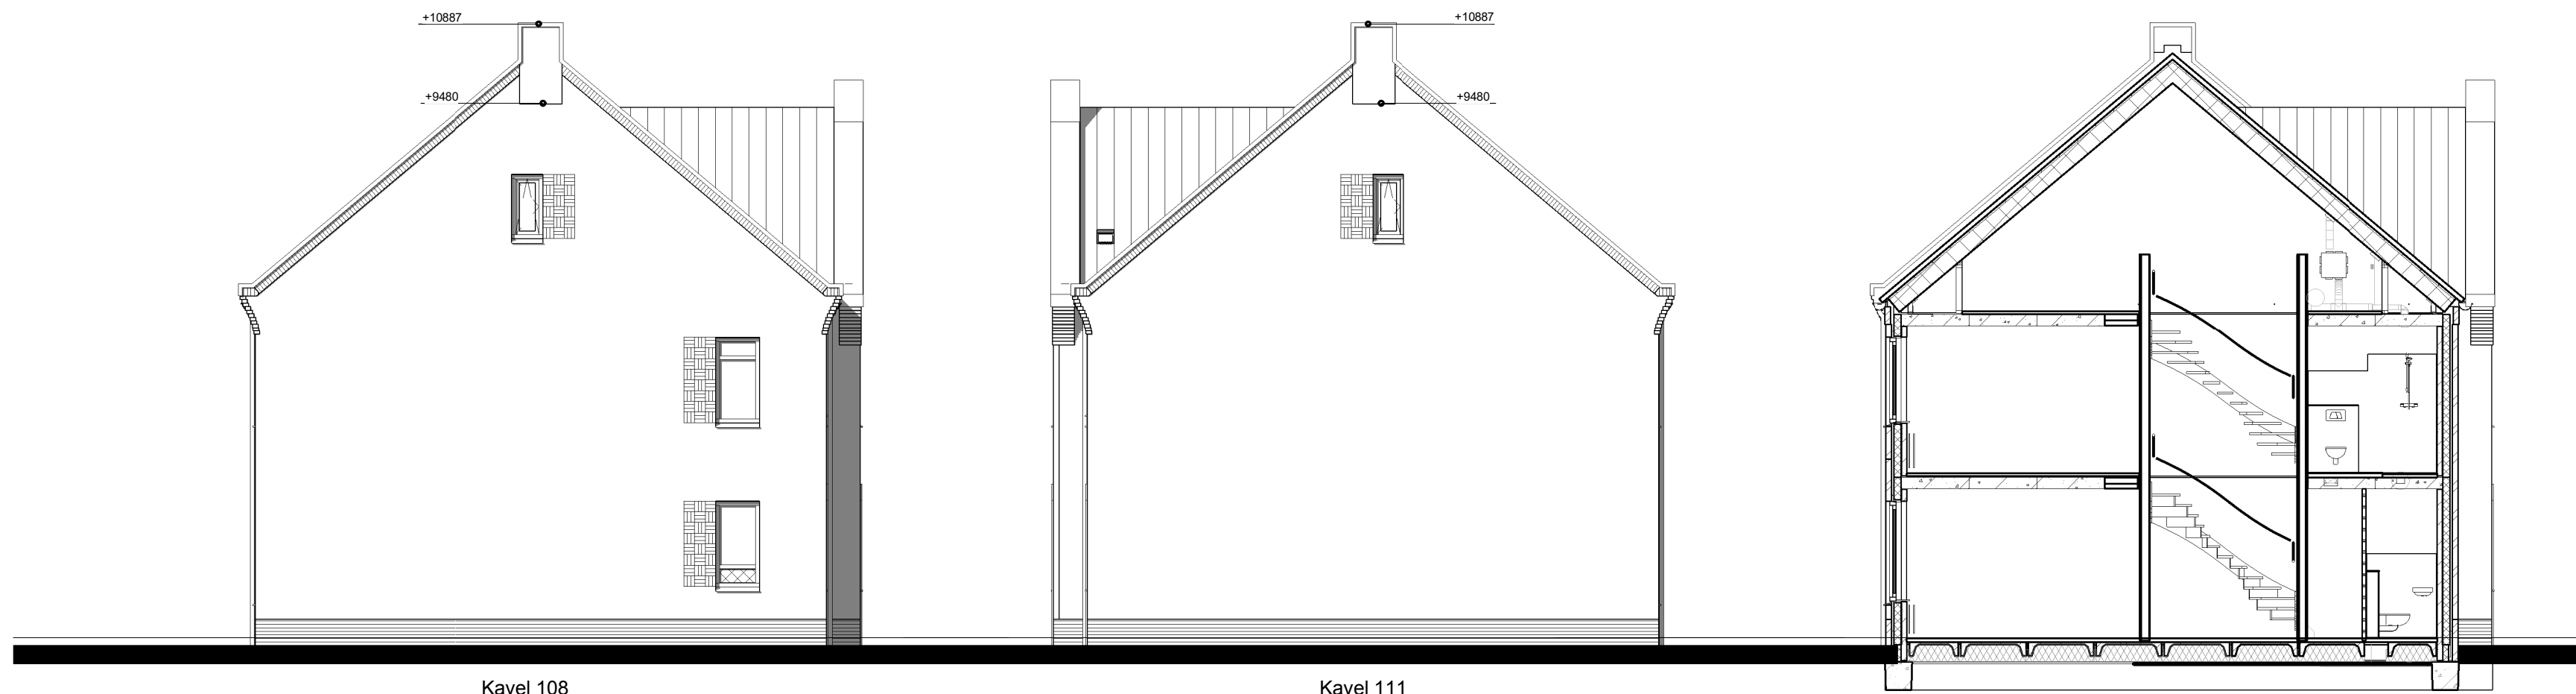

Linker zijgevel

Rechter zijgevel

Doorsnede AA



Renvooi

- | | | | |
|--|---|--|---|
| | Metselwerk | | Enkele schakelaar |
| | Isolatie | | Dubbele schakelaar |
| | Betonnen wand | | Wisselschakelaar |
| | Kalkzandsteen wand | | Standen schakelaar t.b.v. ventilatiesysteem |
| | Lichte scheidingwand | | Enkele wandcontactdoos met randaarde |
| | Dragend knieschot incl. afneembaar paneel tpv kruis | | Dubbele wandcontactdoos geaard (boven elkaar) |
| | MV box | | Dubbele wandcontactdoos geaard (naast elkaar) |
| | Meterkast | | Plafondlichtpunt |
| | Kruipluik | | Wandlichtpunt |
| | Opstelplaats wasmachine | | Rookmelder |
| | Radiator | | MV afvoerpunt |
| | | | MV afvoerpunt wand |
| | | | Thermostaat |
| | | | Loze leiding |
| | | | Beldrukker |
| | | | CO2 bedieningspaneel |
| | | | Aansluitpunt t.b.v. kabel |
| | | | Hemmelwaterafvoer |

opmerkingen/ gecontroleerd:	Wijz. - Gek. - d.d. - Omschrijving wijzigingen:
Bouwconcept:	project: 7 woningen type "Zinrijck" In het plan "Wilgenvliet" te Arnhem
IDENTIS DOOR ROOSDOM TIJHUIS	opdrachtgever: Bouwbedrijf Roosdom Tijhuis b.v.
RoosdomTijhuis	onderdeel: Verkooptekening kavel 108-111
Bouwbedrijf Roosdom Tijhuis bv Jutestraat 8 Postbus 237 7460 AE RUSSEN TELEFOON 0548 51 80 24 TELEFAX 0548 52 03 35 E-MAIL info@roosdomtijhuis.nl WEBSITE www.roosdomtijhuis.nl	architect: M. Ebberink
datum: 08-10-2020	tek. nr.: V-01a
probleem: 8-10-2020 11:10:23	werk nr.: 5546