




Voorgevel


Linker zijgevel

Achtergevel


Rechter zijgevel

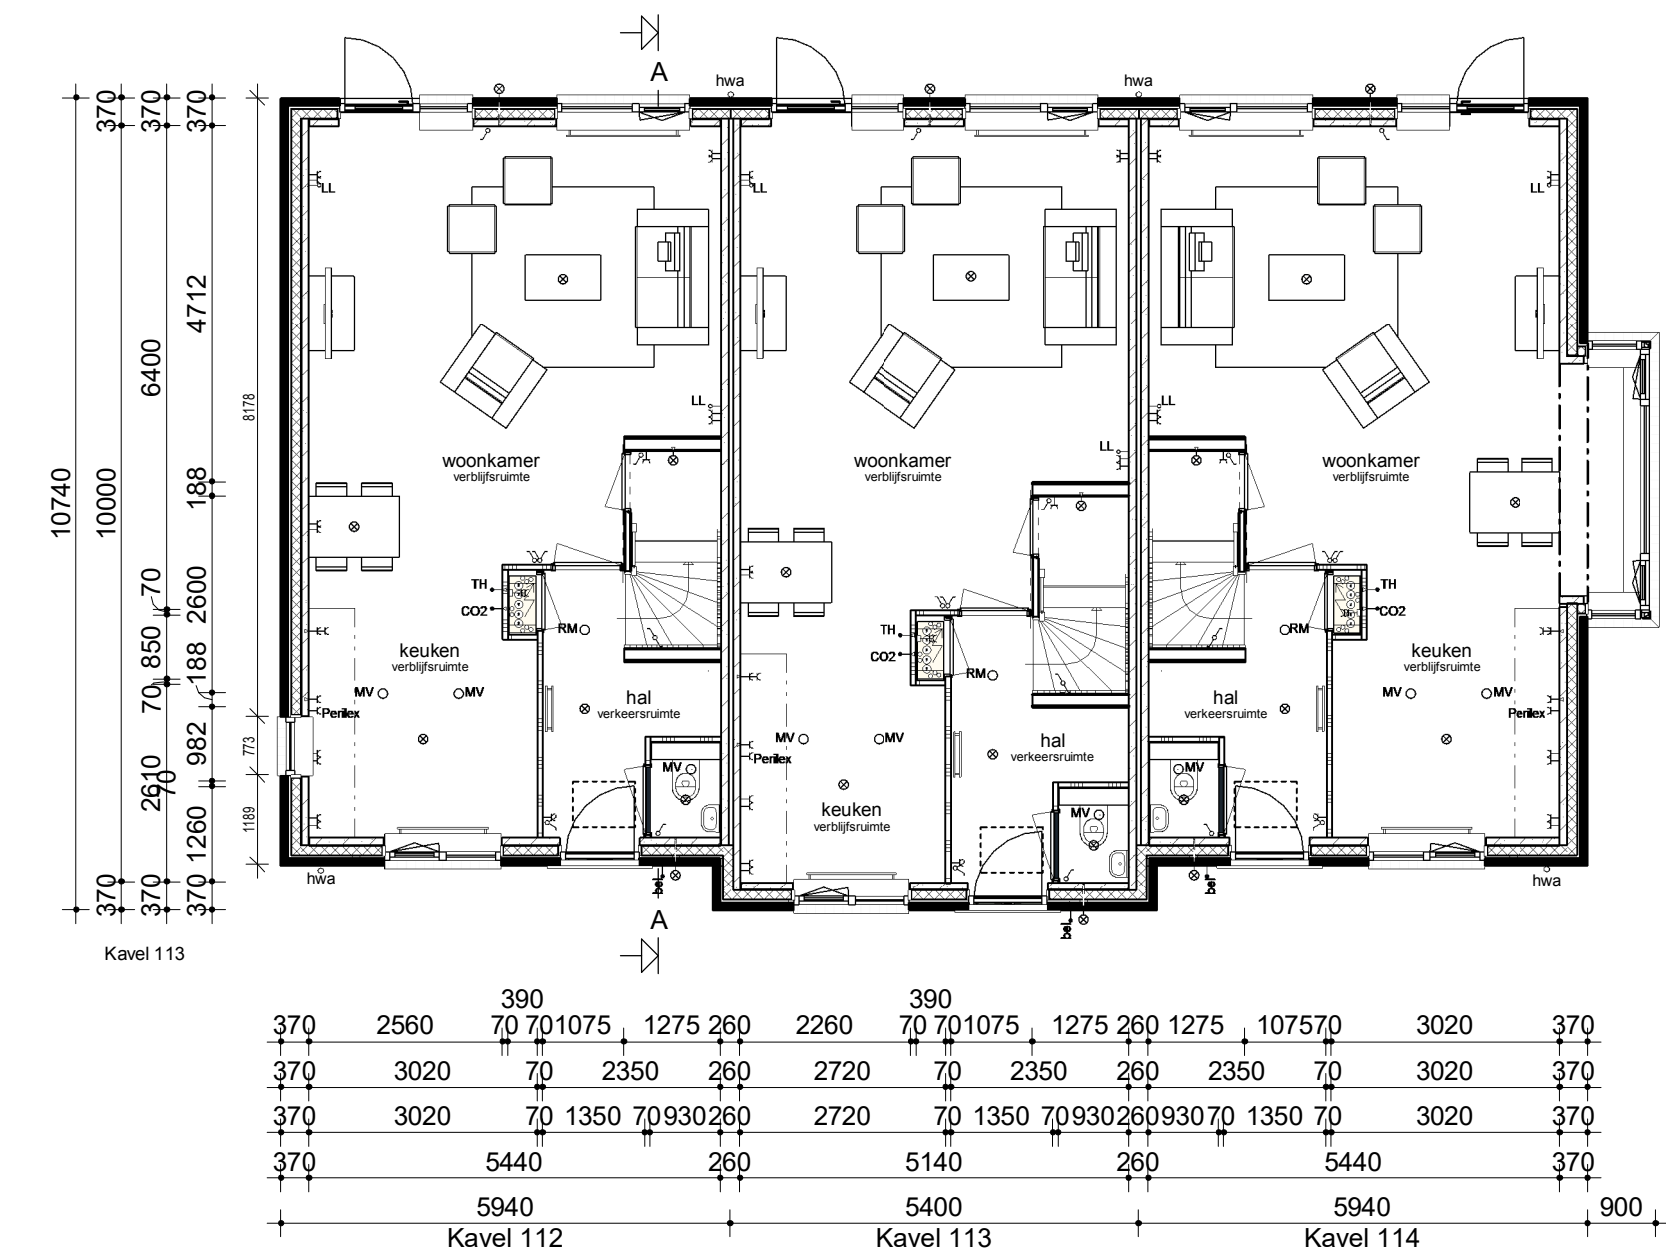


Begane grond

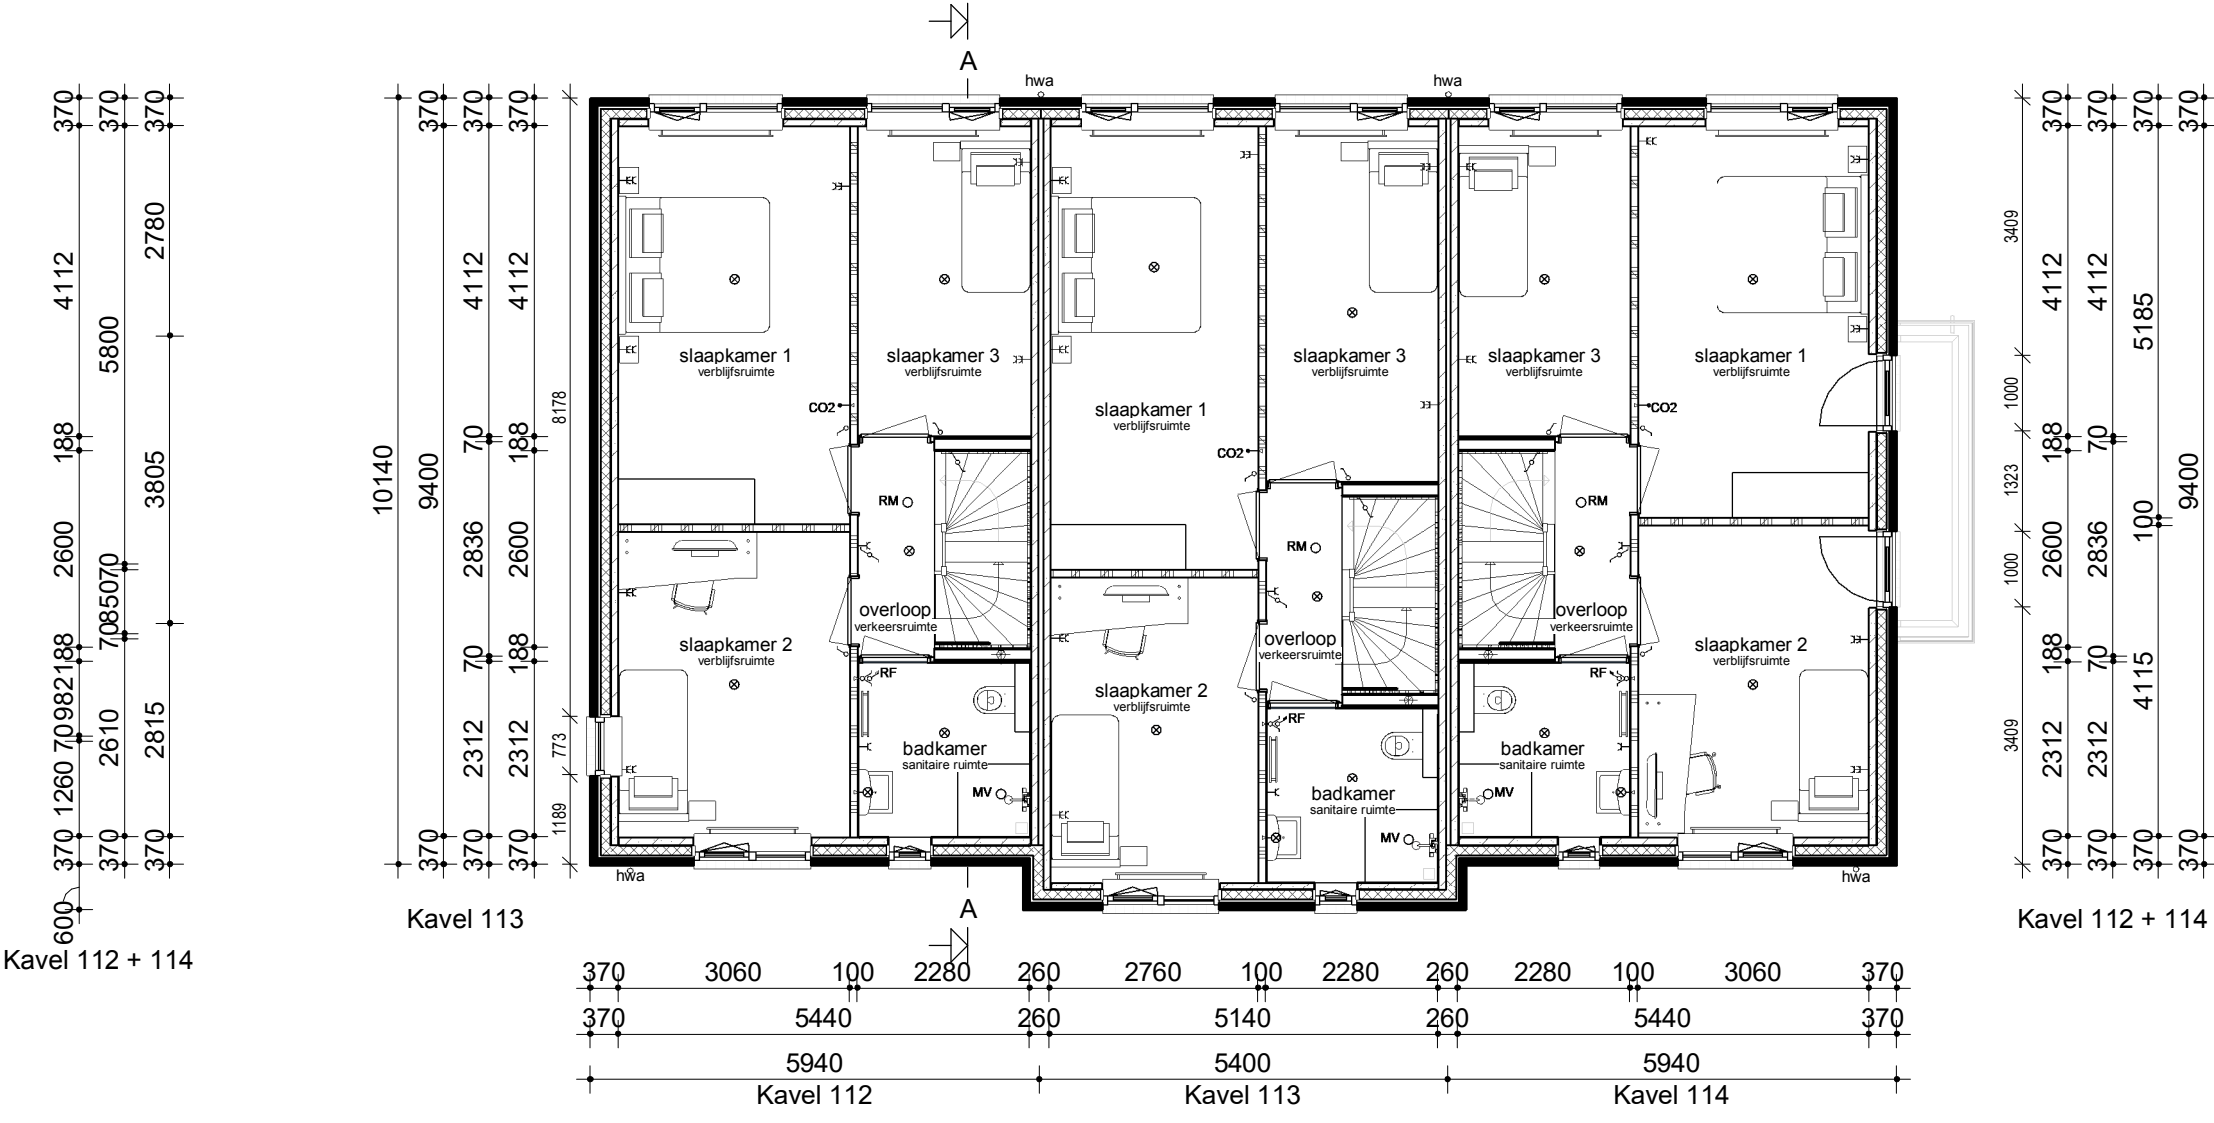

Verdieping

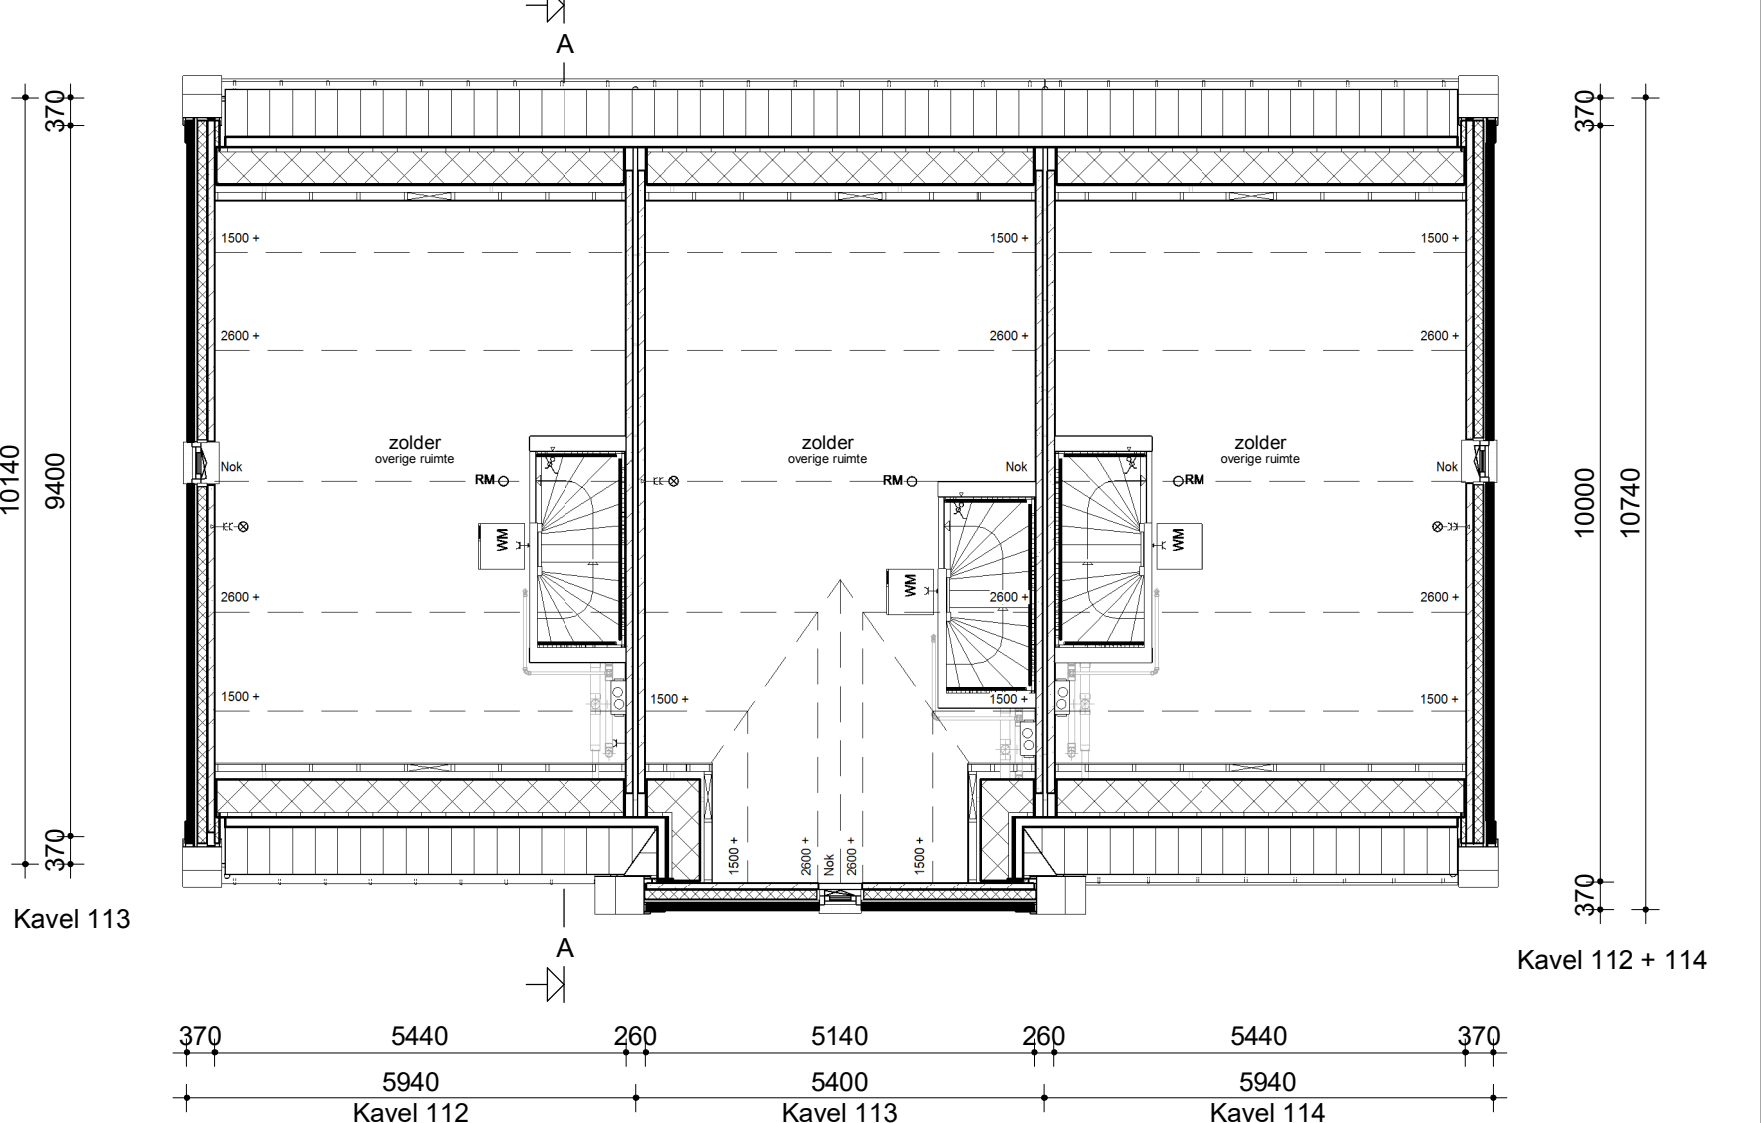

Zolder

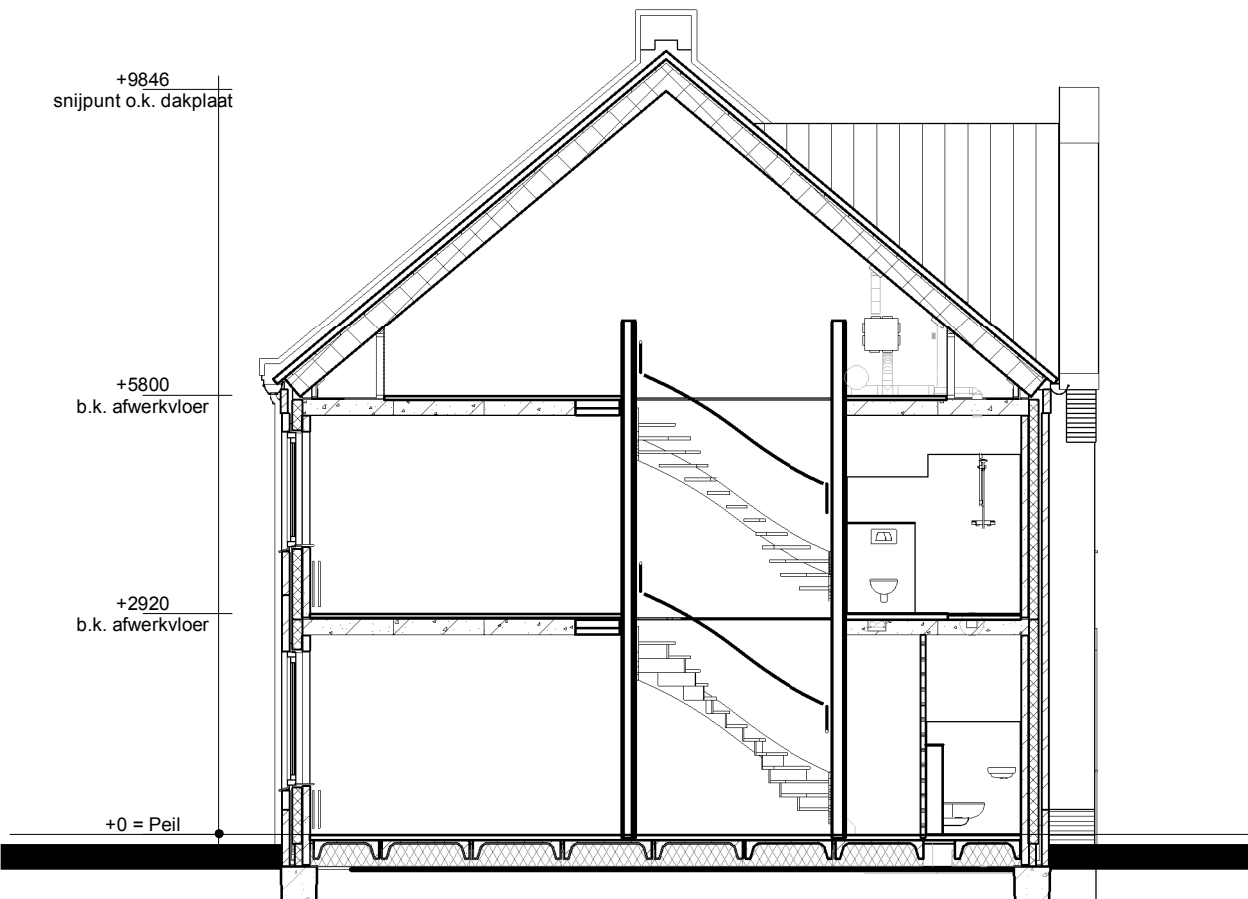

Doorsnede AA

Renvooi

- Metselwerk
- Isolatie
- Betonnen wand
- Kalkzandsteen wand
- Lichte scheidingwand
- Dragend knieschot incl. afneembaar paneel tpv kruis
- MV box
- Meterkast
- Kruipruik
- Opstelplaats wasmachine
- Radiator
- Enkele schakelaar
- Dubbele schakelaar
- Wisselschakelaar
- Standen schakelaar t.b.v. ventilatiesysteem
- Enkele wandcontactdoos met randaarde
- Dubbele wandcontactdoos geaard (boven elkaar)
- Dubbele wandcontactdoos geaard (naast elkaar)
- Plafondlichtpunt
- Wandlichtpunt
- Rookmelder
- MV afvoerpunt
- MV afvoerpunt wand
- Thermostaat
- Loze leiding
- Bel
- Beldrukker
- CO2
- CO2 bedieningspaneel
- CAI
- Aansluitpunt t.b.v. kabel
- HWA
- Hemelwaterafvoer



opmerkingen/ gecontroleerd:	Wijz- Cet- d.d.	Omschrijving wijzigingen:
Bouwconcept:	project:	7 woningen type "Zinrijck" In het plan "Wilgenvliet" te Arnhem
IDENTIS DOOR ROOSDOM TIJHUIS	opdrachtgever:	Bouwbedrijf Roosdom Tijhuis b.v.
RoosdomTijhuis	onderdeel:	Verkooptekening kavel 112-114
Bouwbedrijf Roosdom Tijhuis bv Jutenstraat 8 Postbus 237 7460 AE RUSSEN TELEFOON 0548 51 80 24 TELEFAX 0548 12 03 36 E-MAIL info@roosdomtijhuis.nl WEBSITE www.roosdomtijhuis.nl	architect:	M. Ebberink
	datum:	08-10-2020
	tek. nr.:	V-01b
	werk nr.:	5546